

Extensivbegrünung mit Substrat und Erde Systemfülter Floradrain FD 2.5 cm Systemfülter Retentions - Spacer RS Systemfülter - Wurzelschutz Abdichtung Usmedsammung Usmoterian- Deckenelement mit Dämmung

Dachaufbau (ZinCo - Retentionsdach)

Deckenaufbau

Unterlagsboden mit hohem Ton Anteil, geschliffen 8 cm Trittschalldämmung 2 x 2 cd Ugnotrend - Deckenelement mit Schallschutzschüttung mit Sichtldecke Fichte weiss geseift 8 cm

Balkonaufbau

Unterlagsboden mit hohem Ton Anteil, geschliffen 5 cm Kiesbett 5 cm Abdichtung 1 cm Dämmung mit Gefälle 2° Lignotrend - Deckenelement mit Schallschutzschüttung mit Sichtdecke Fichte weiss geseift 18 cm

Wandaufhau Obergeschosse

Fermacellplatte weiss gestrichen	1.5 cm
Holzelement	0.5
Dreischichtplatte Damofbremse	2.5 cm
Cellulosedämmung	20 cm
Dreischichtplatte	2.5 cm
Windpapier	
Hinterlüftungsebene	5 cm
geschlossene Holzschalung stehend, Lärche vorvergraut	3 cm

Wandaufbau PV - Elementschicht

Fermacellplatte weiss gestrichen	1.5 c
Holzelement	
Dreischichtplatte	2.5 c
Dampfbremse	
Cellulosedämmung	20 cr
Dreischichtplatte	2.5 c
Windpapier	
Hinterlüftungsebene	3 cm
PV -Element mit Halterung	7 cm
•	

Wandaufbau Sockelgeschoss


Lehmziegelmauerwerk	28 cm
Wärmedämmung	15 cm
Hinterlüftung	3 cm
Lehmziegelmauerwerk	11 cm
Kalkhaltiger Rappputz als Schutzschicht	1 cm

Bodenaufbau Erdgeschoss


nterlagsboden mit hohem Ton Anteil, geschliffen	8 cm
rittschalldämmung	2 x 2 cm
ecyclingbeton	25 cm
erimeterdämmung	30 cm
auberkeitsschicht	10 cm




Tragwerksprinzip Konstruktionsschnitt 1:50 Konstruktionsschnitt 1:50

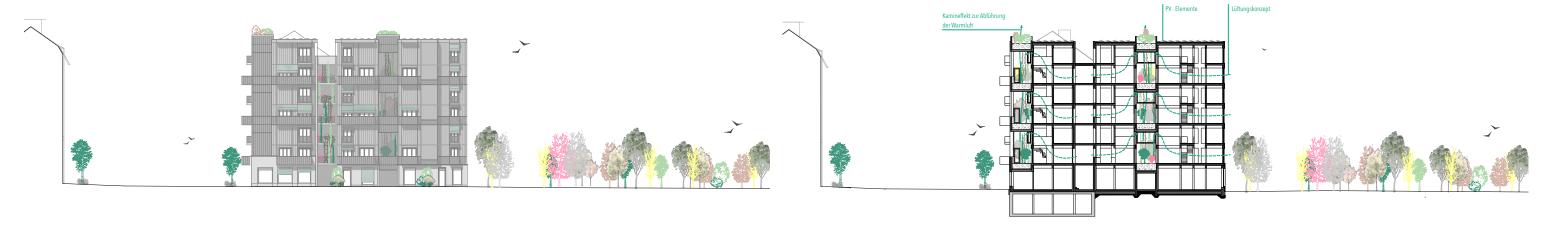

Ansicht Südostfassade 1:200

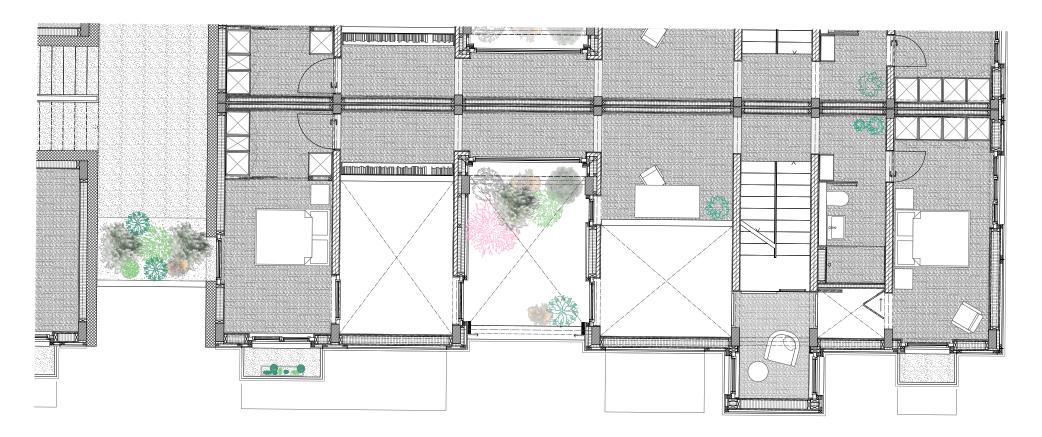

2. Obergeschoss Wohnung

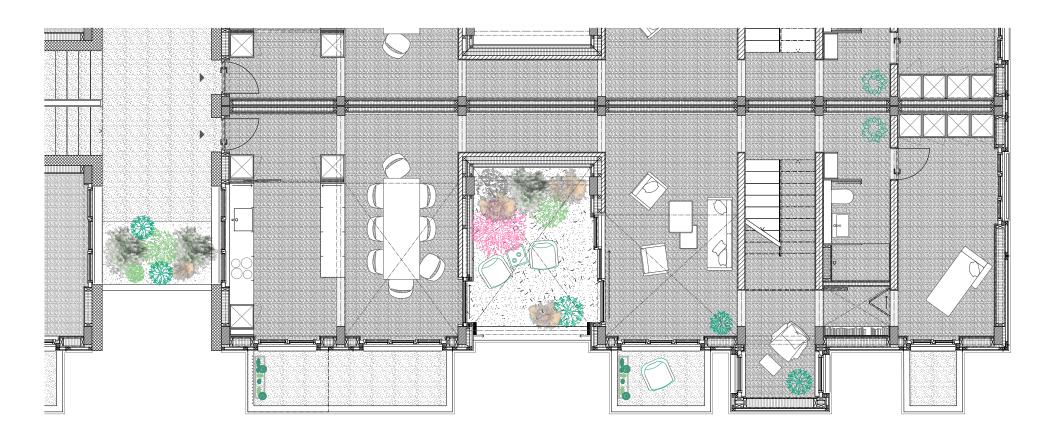

1. Obergeschoss Wohnung

