




PLAN DE SITUATION 1:500

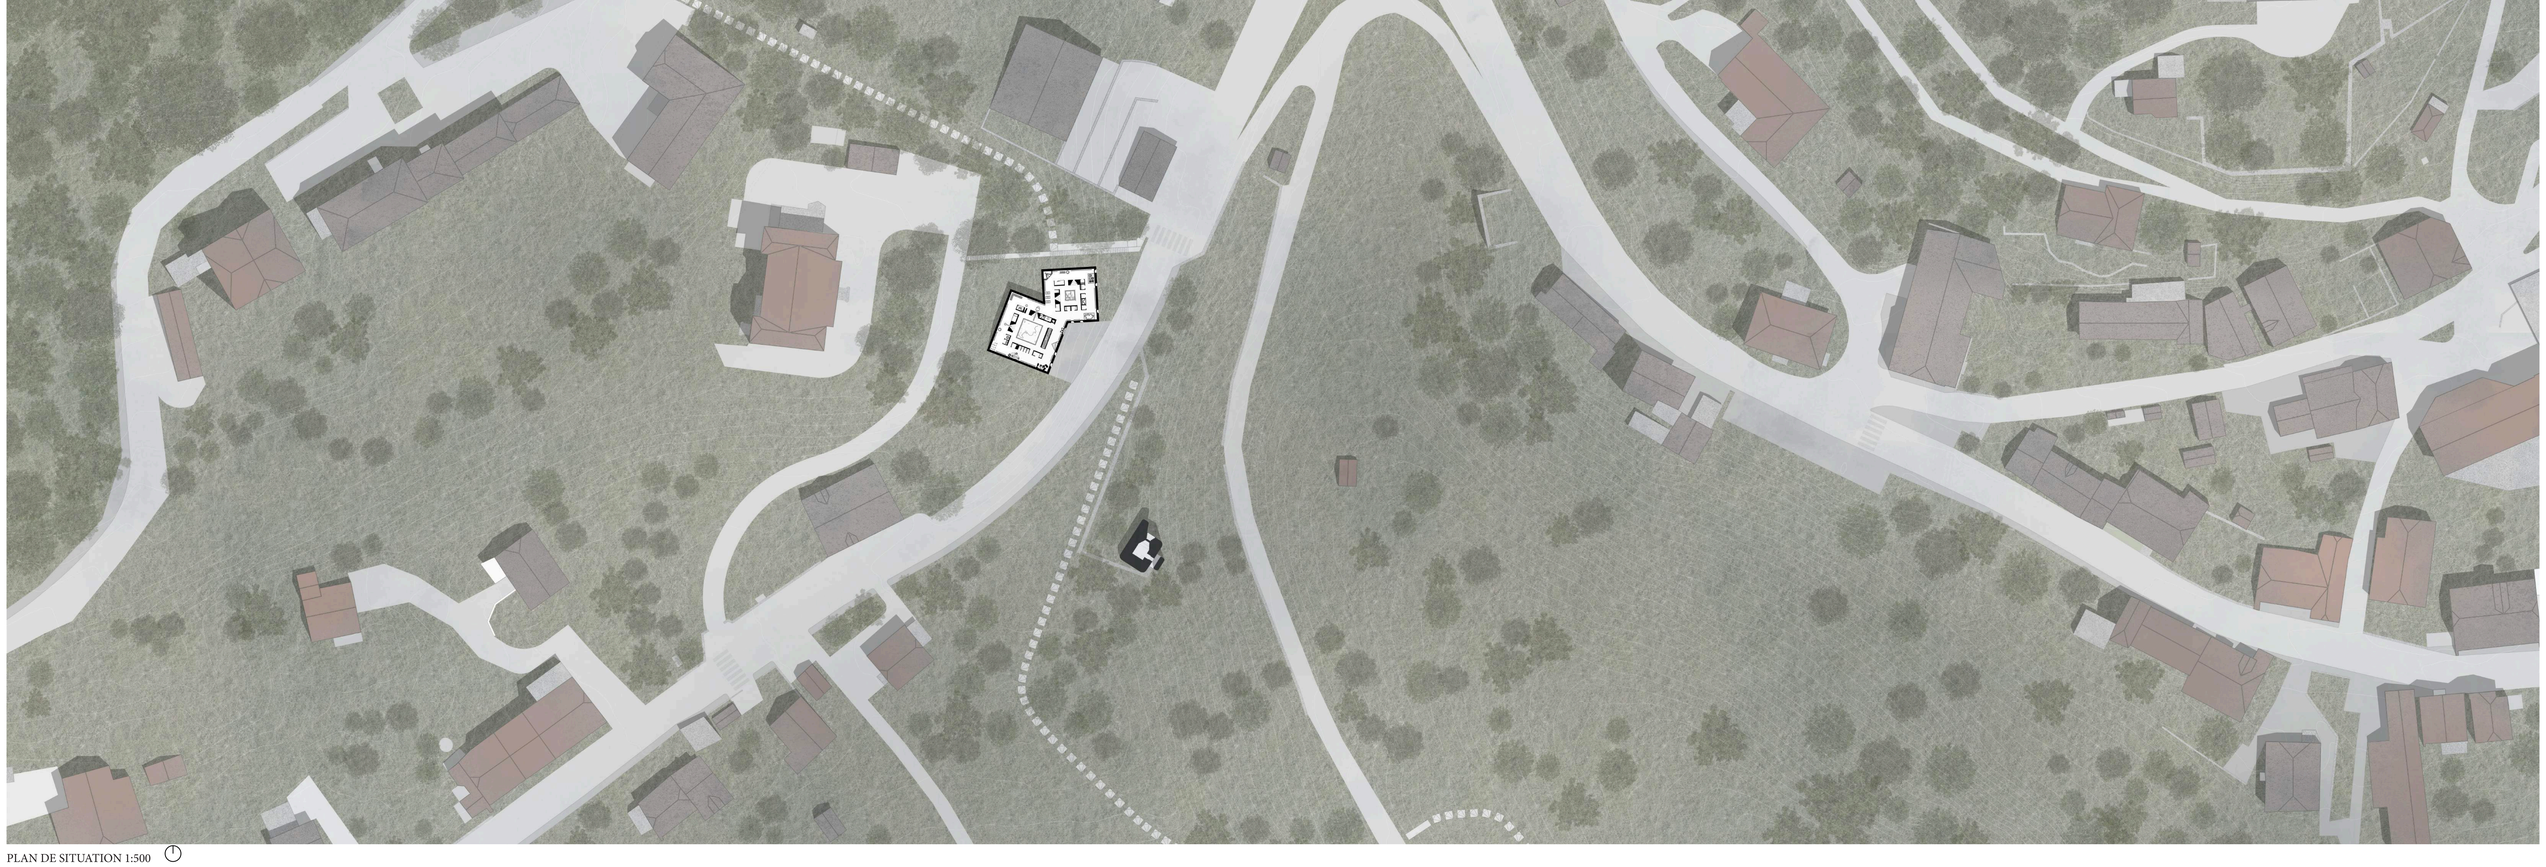

FAÇADE SUD 1:500

PLAN MASSE DE LA LIGNE FORTIFIÉE

0 0,1 0,2 0,4 1 2



IMAGE 3D: HÔTEL



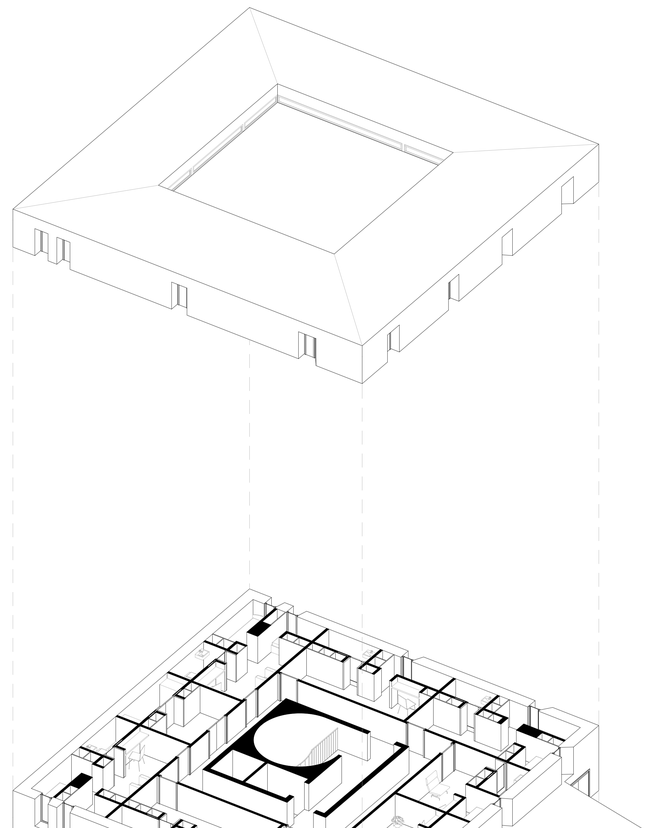





IMAGE 3D: RESTAURANT DE L'HÔTEL

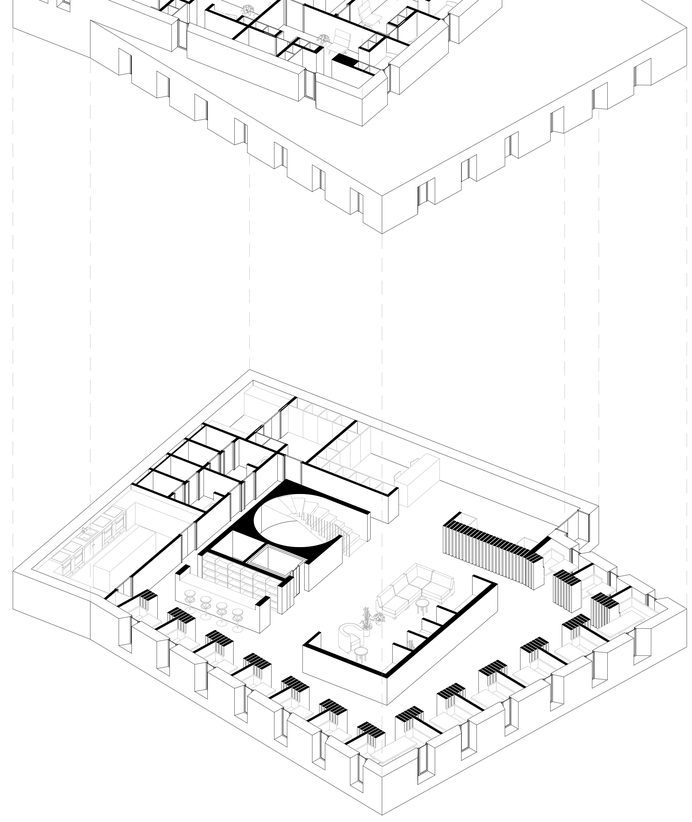


AXONOMÉTRIE HÔTEL

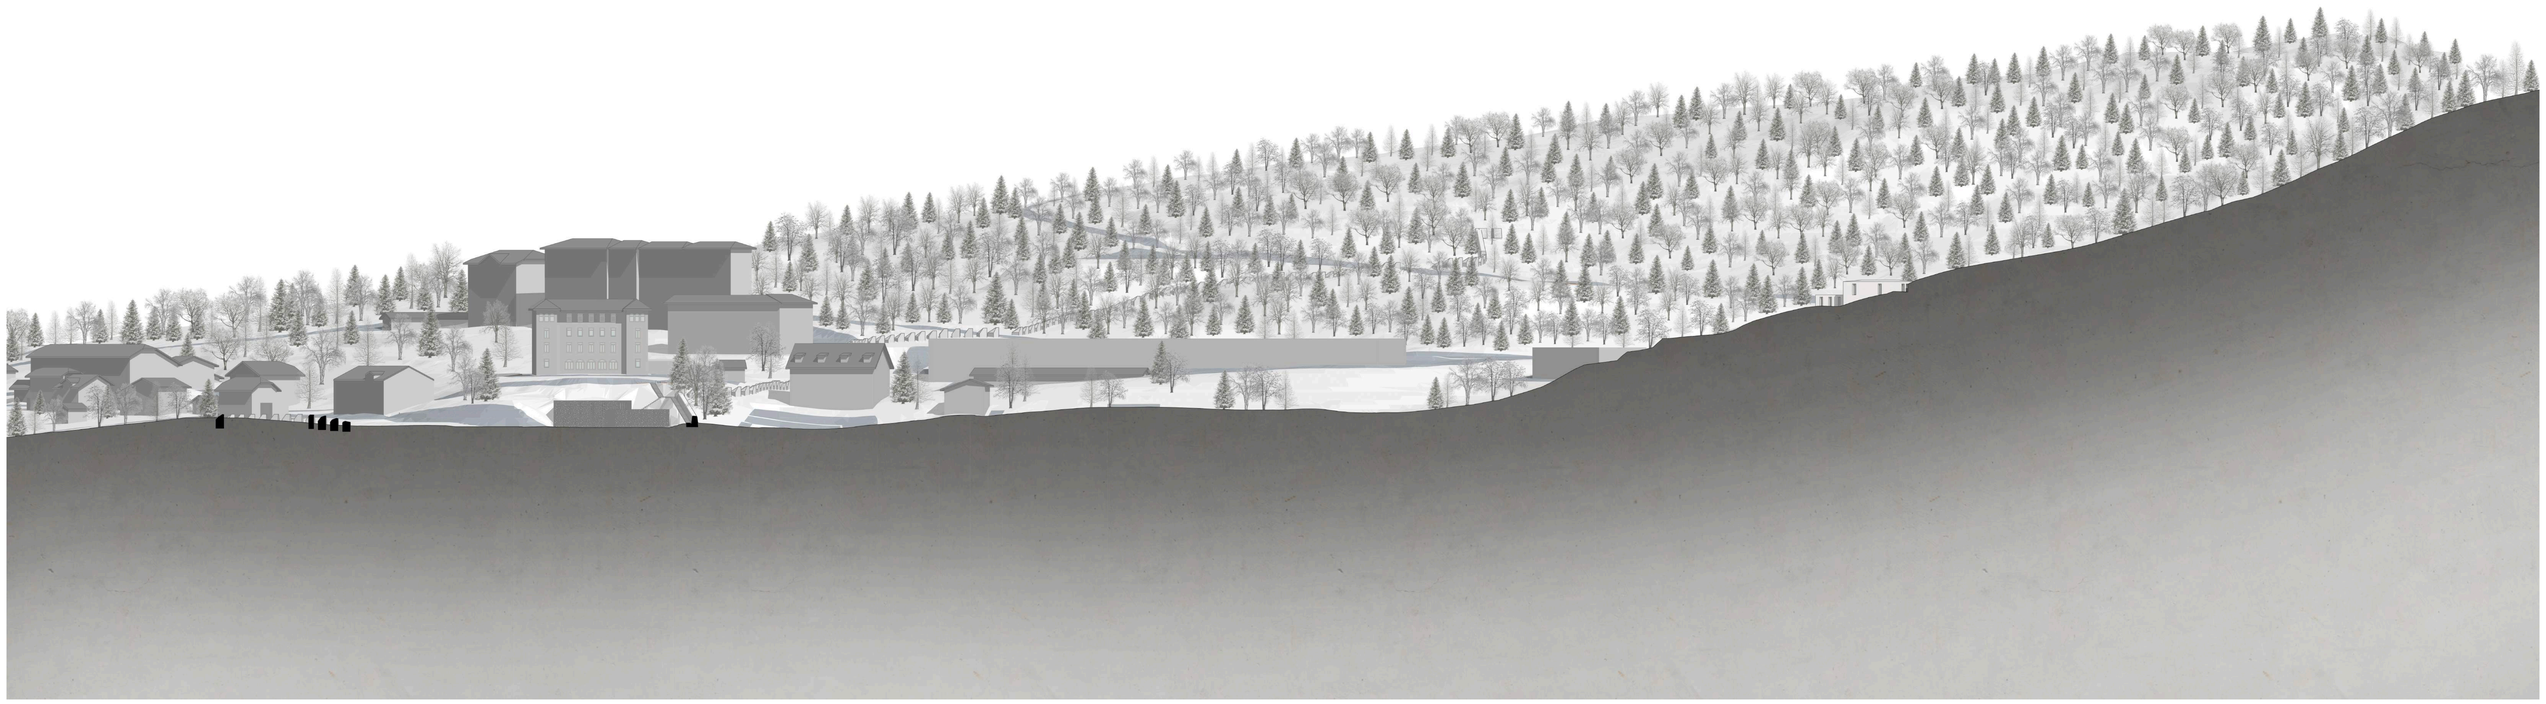

COUPE LONGITUDINALE 1:500

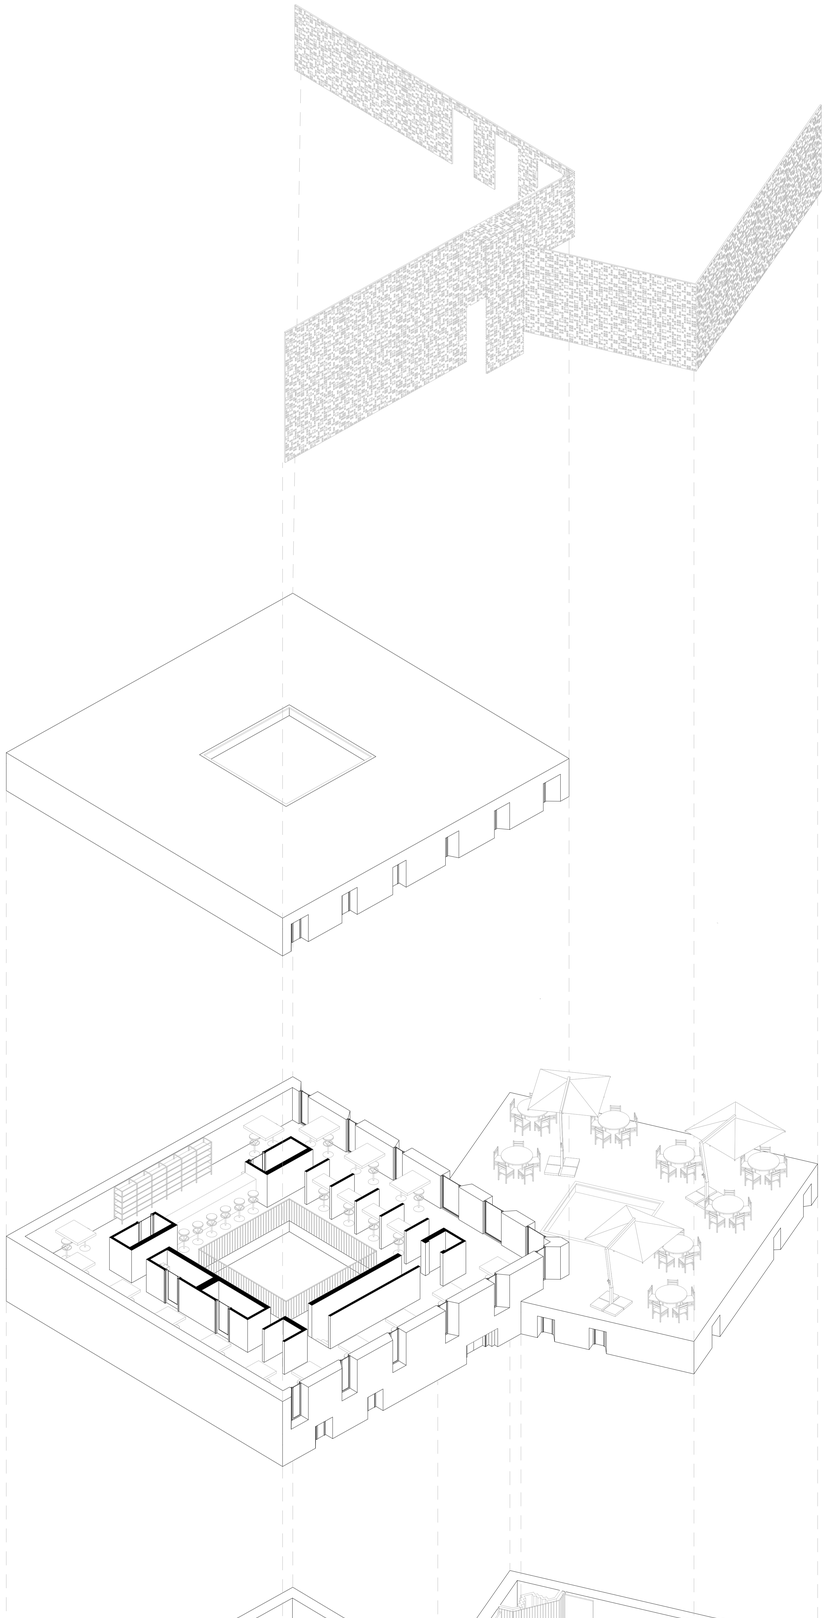


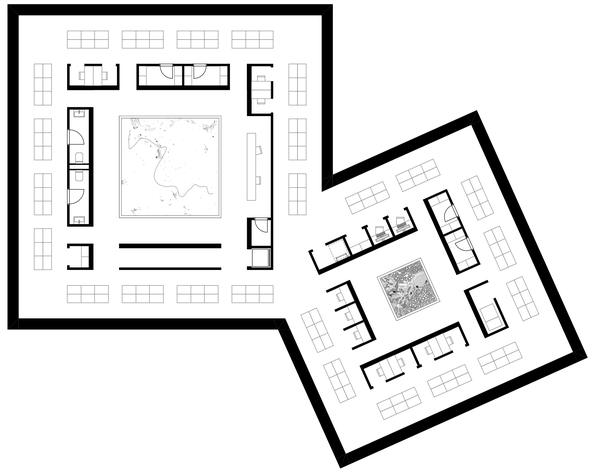

SOUS-SOL MUSÉE 1:100




IMAGE 3D: MUSÉE

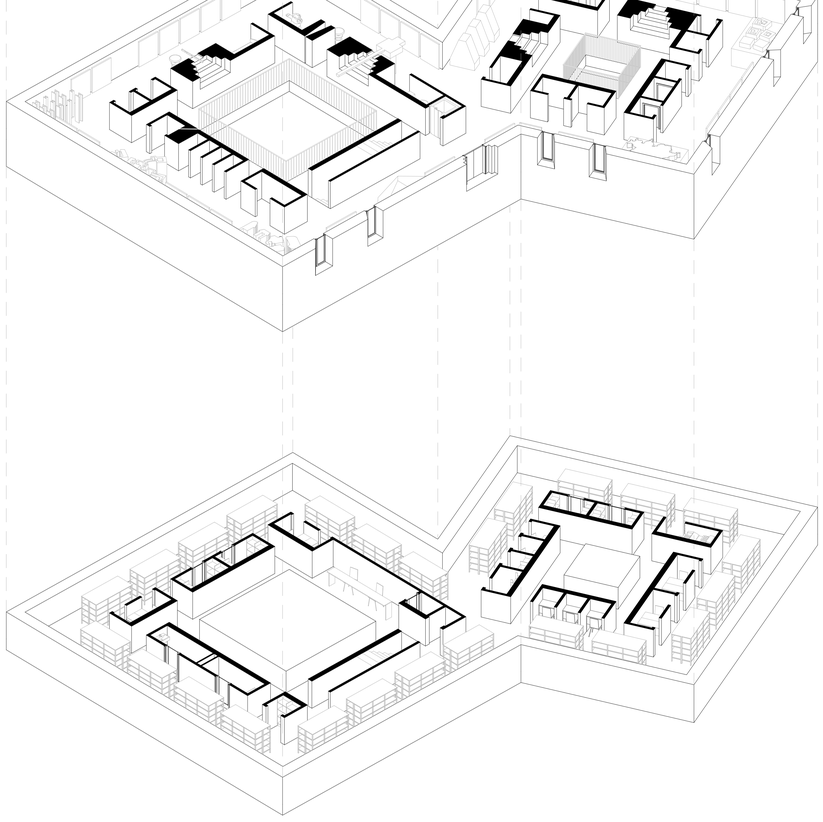


AXONOMÉTRIE MUSÉE




IMAGE 3D: COURSIVE MUSÉE

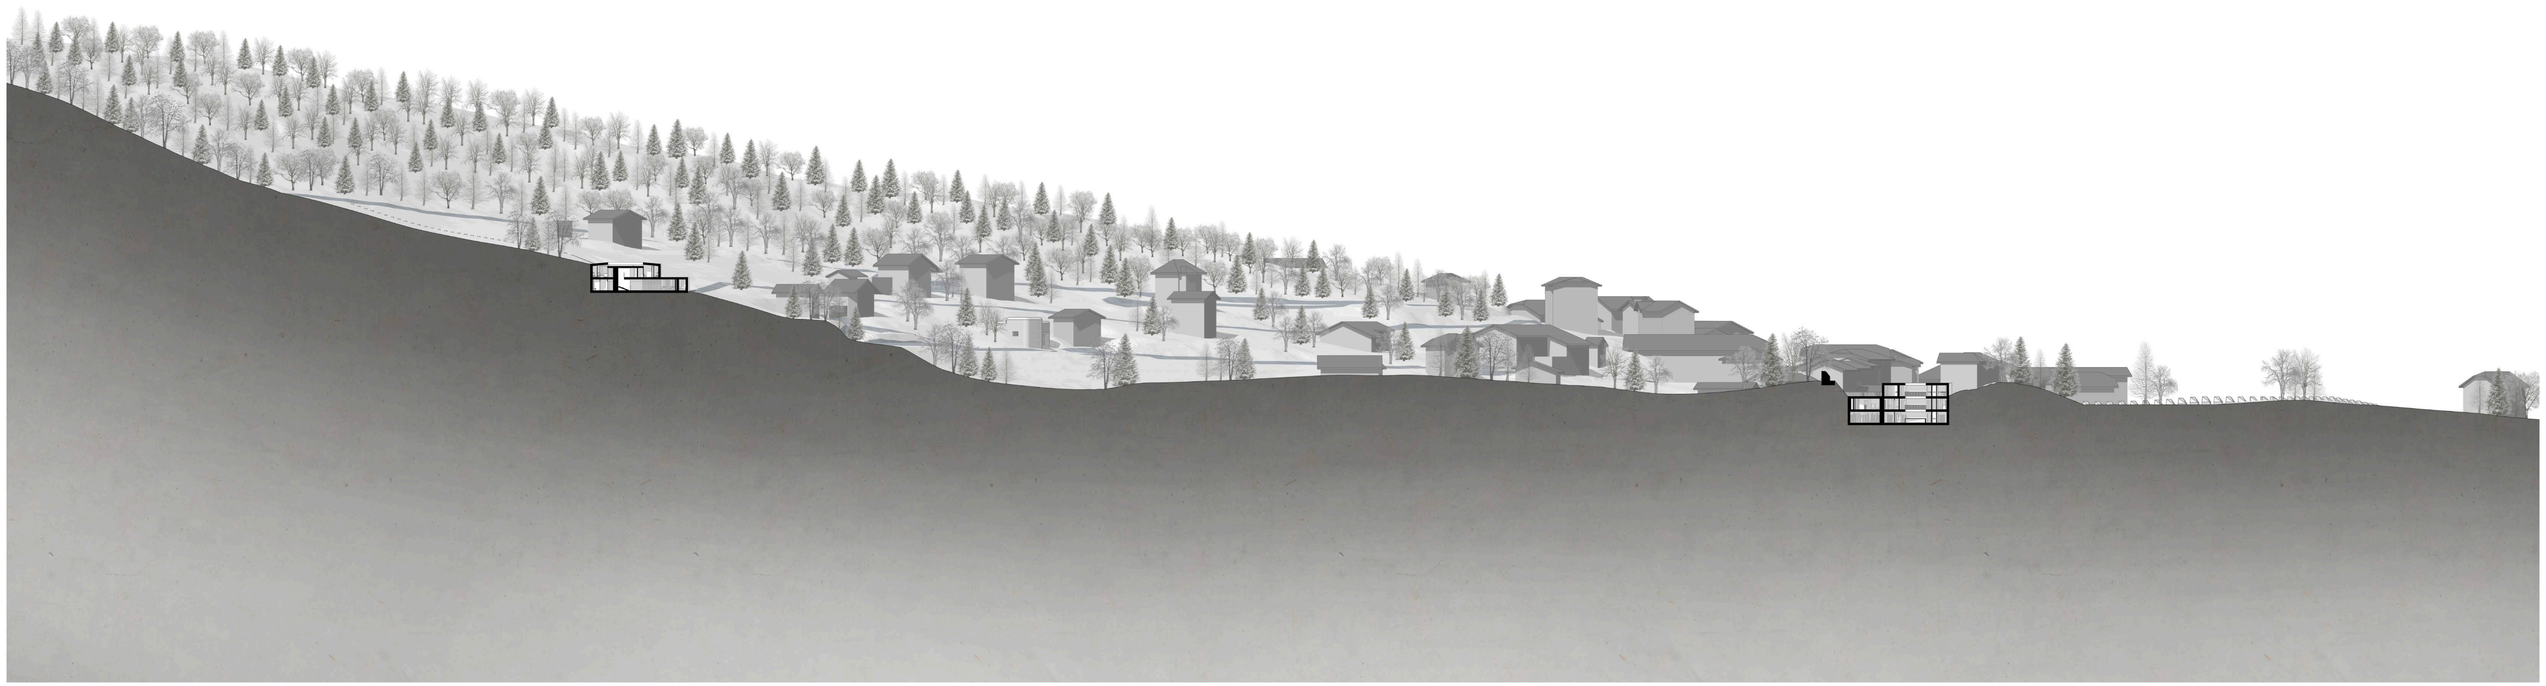


FAÇADE OUEST 1:500

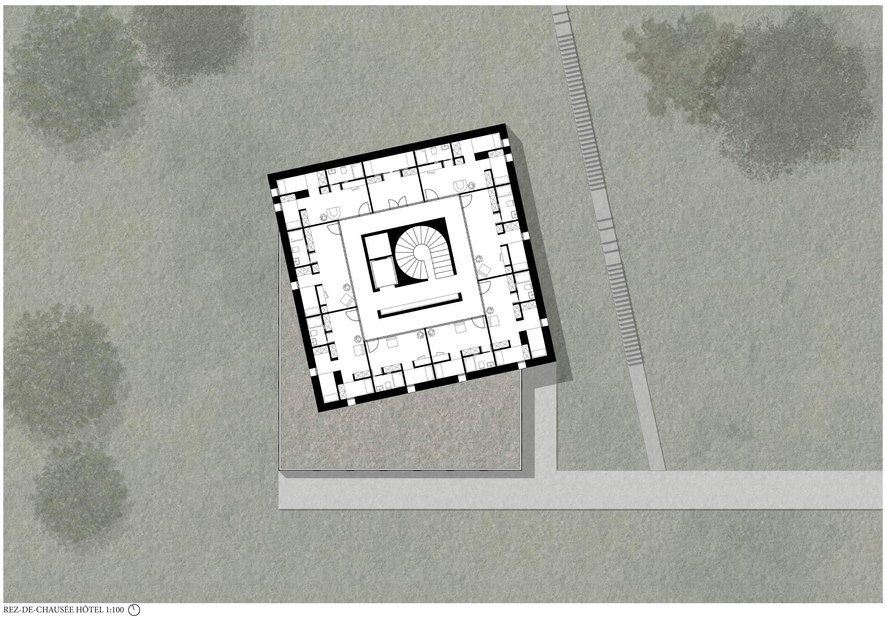


REZ-DE-CHAUSÉE HÔTEL 1:100

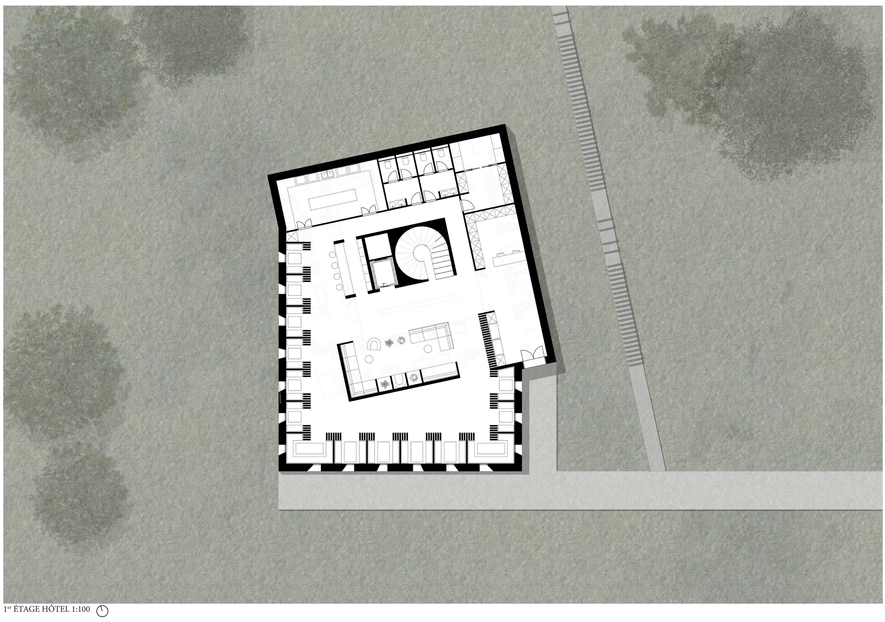


1er ÉTAGE HÔTEL 1:100

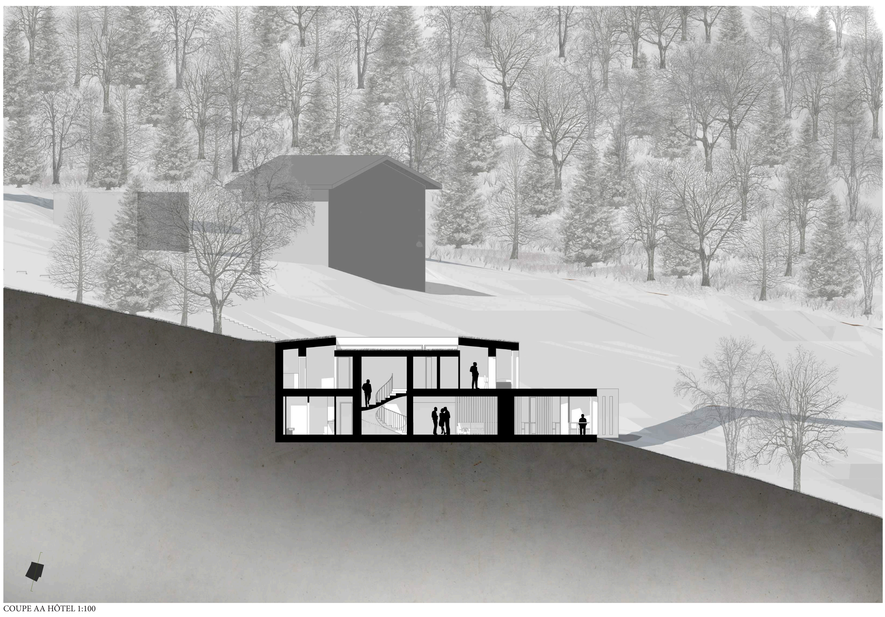


COUPE AA HÔTEL 1:100

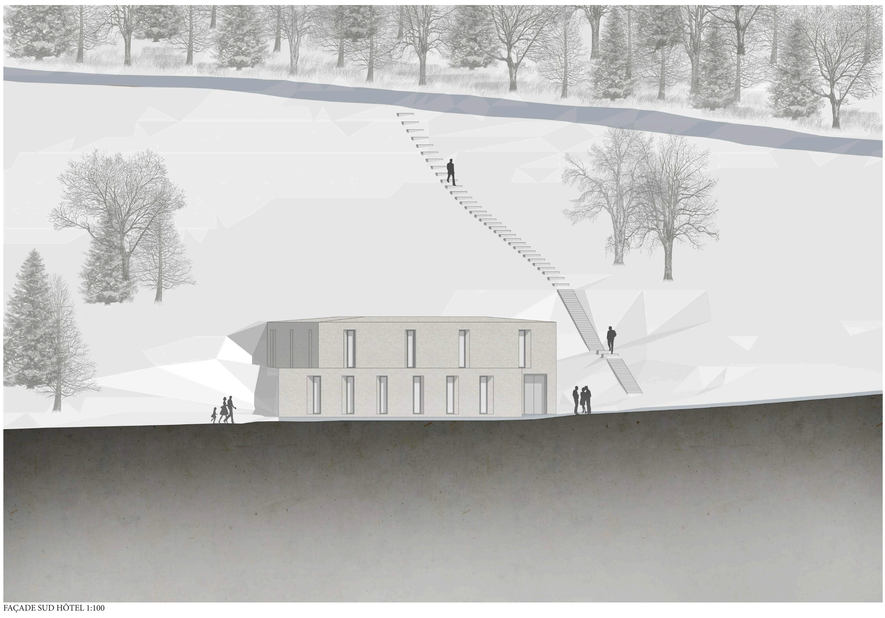


FAÇADE SUD HÔTEL 1:100

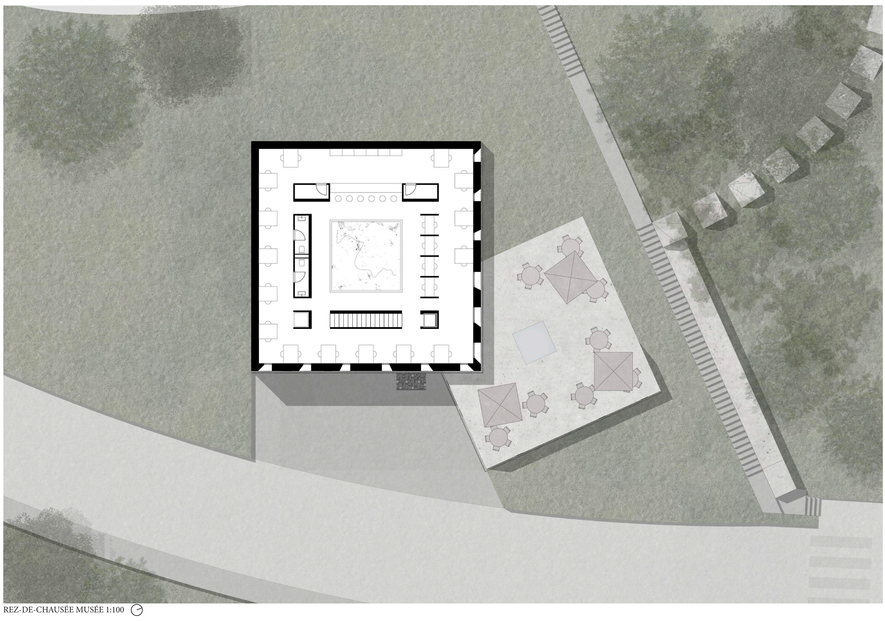


REZ-DE-CHAUSÉE MUSÉE 1:100

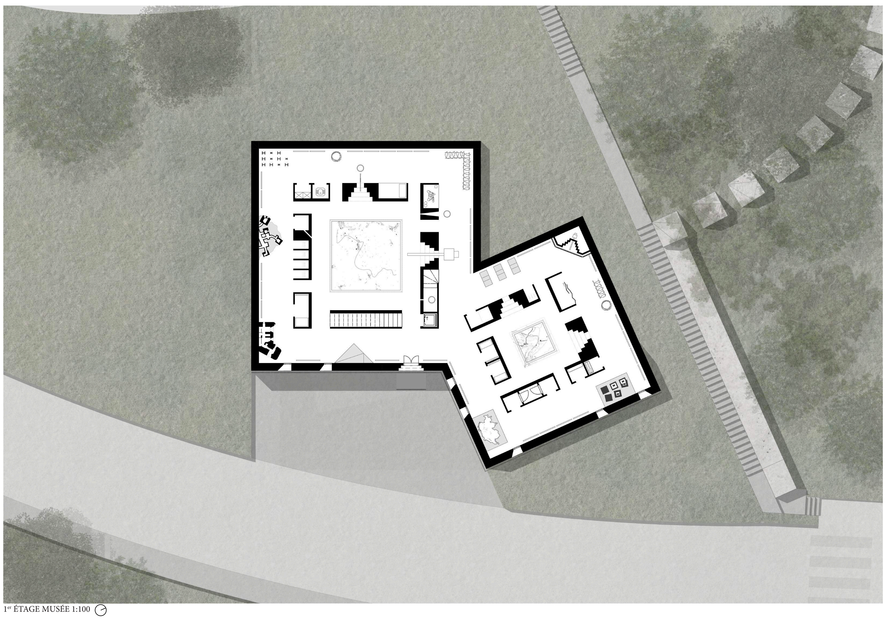

1er ÉTAGE MUSÉE 1:100

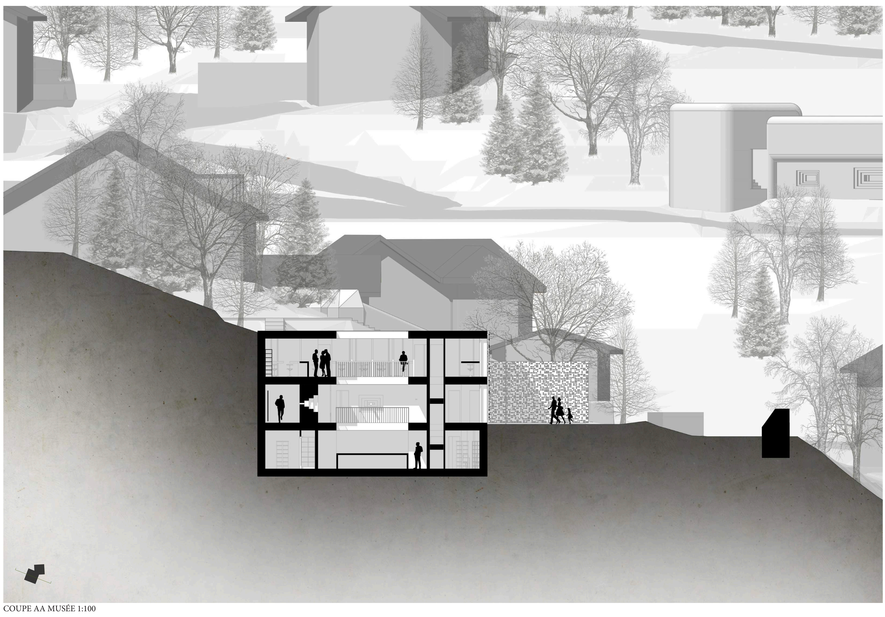

COUPE AA MUSÉE 1:100

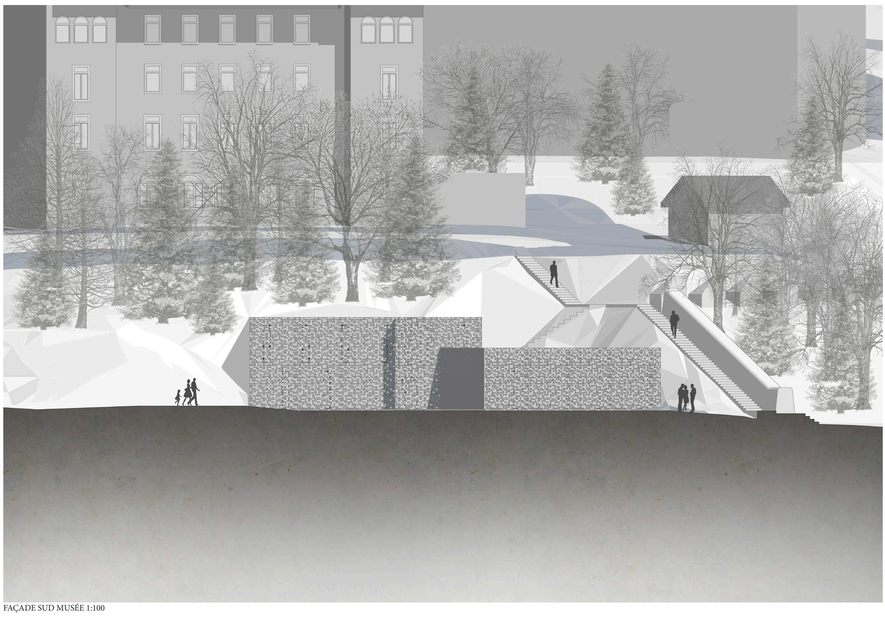

FAÇADE SUD MUSÉE 1:100