




Schwartzplan existant 1:6000



Carte d'Istanbul, François Kauffer, 1776




Image satellite, 2019

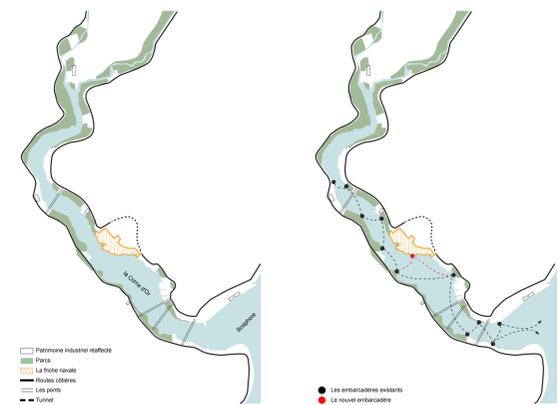


Identification de la friche sur la Corne d'Or


Identification des embarcadères sur la Corne d'Or

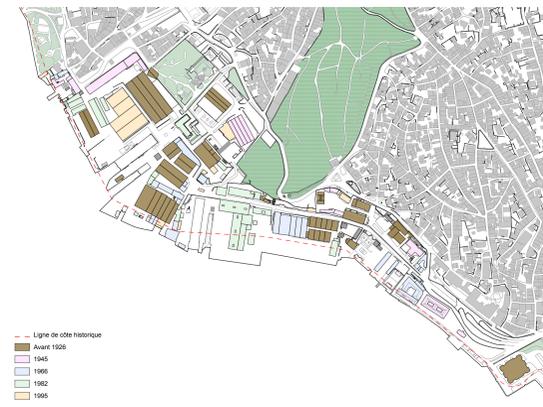

Plan de l'arsenal avant les démolitions, 1990

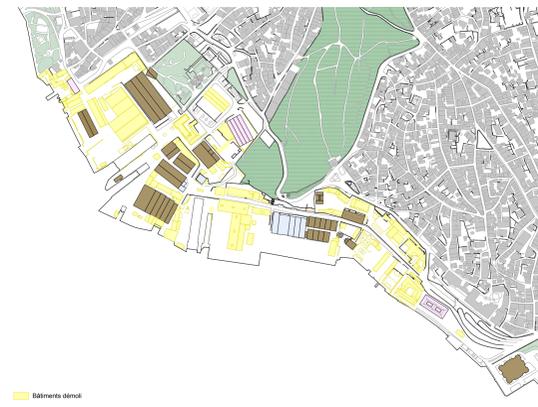


Plan de démolition de l'arsenal

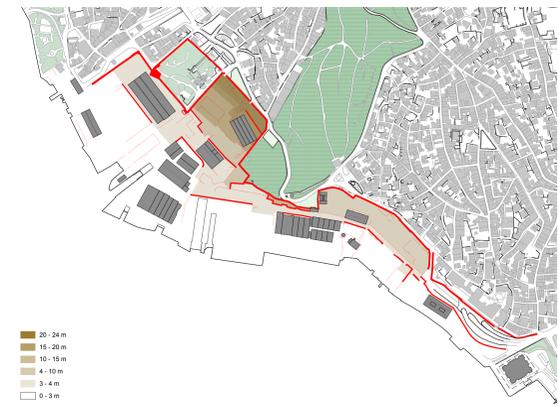


Plan des principaux murs et des plateaux du site




Schwartzplan projet 1:6000

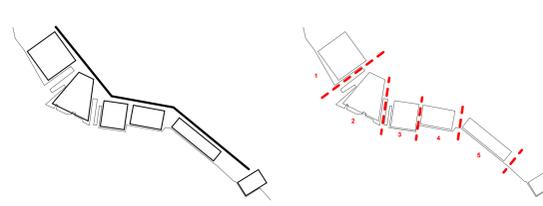


Identification des pièces, liées par la rue

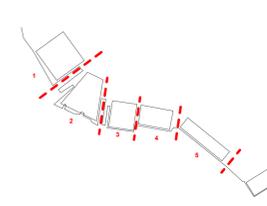


Les différentes séquences spatiales

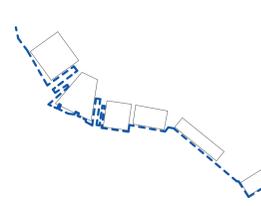

La liaison par la berge

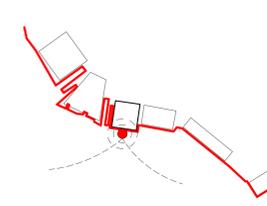

L'embarcadère, générateur de la berge

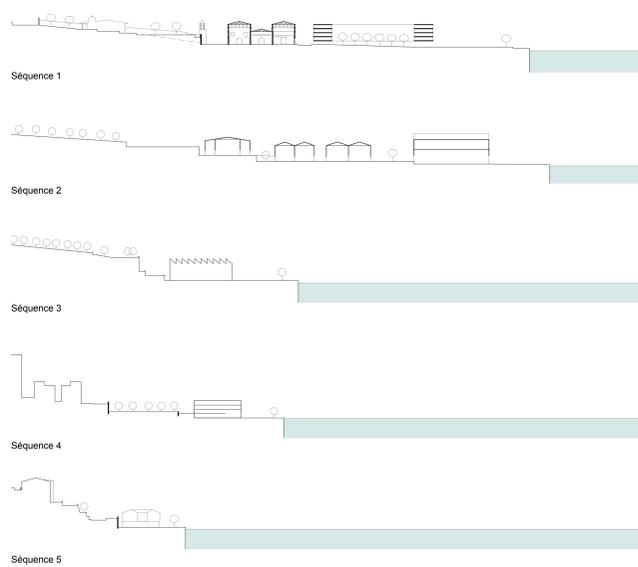

Séquence 5



Le hangar C (position cf. panorama), structure en acier (démoli)



Le hangar A, structure en béton



Le hangar B, structure en pierre

Réseau de parcours dans le site


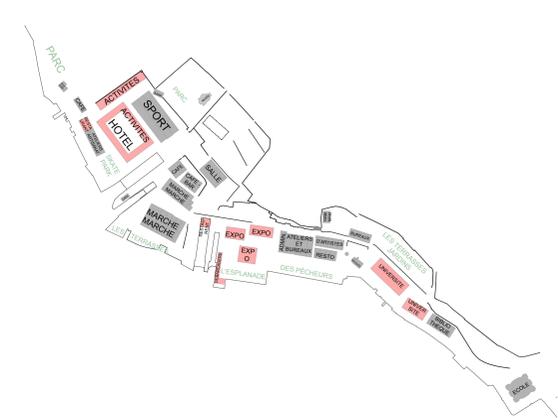



Schéma programmatique




Vue panoramique du site



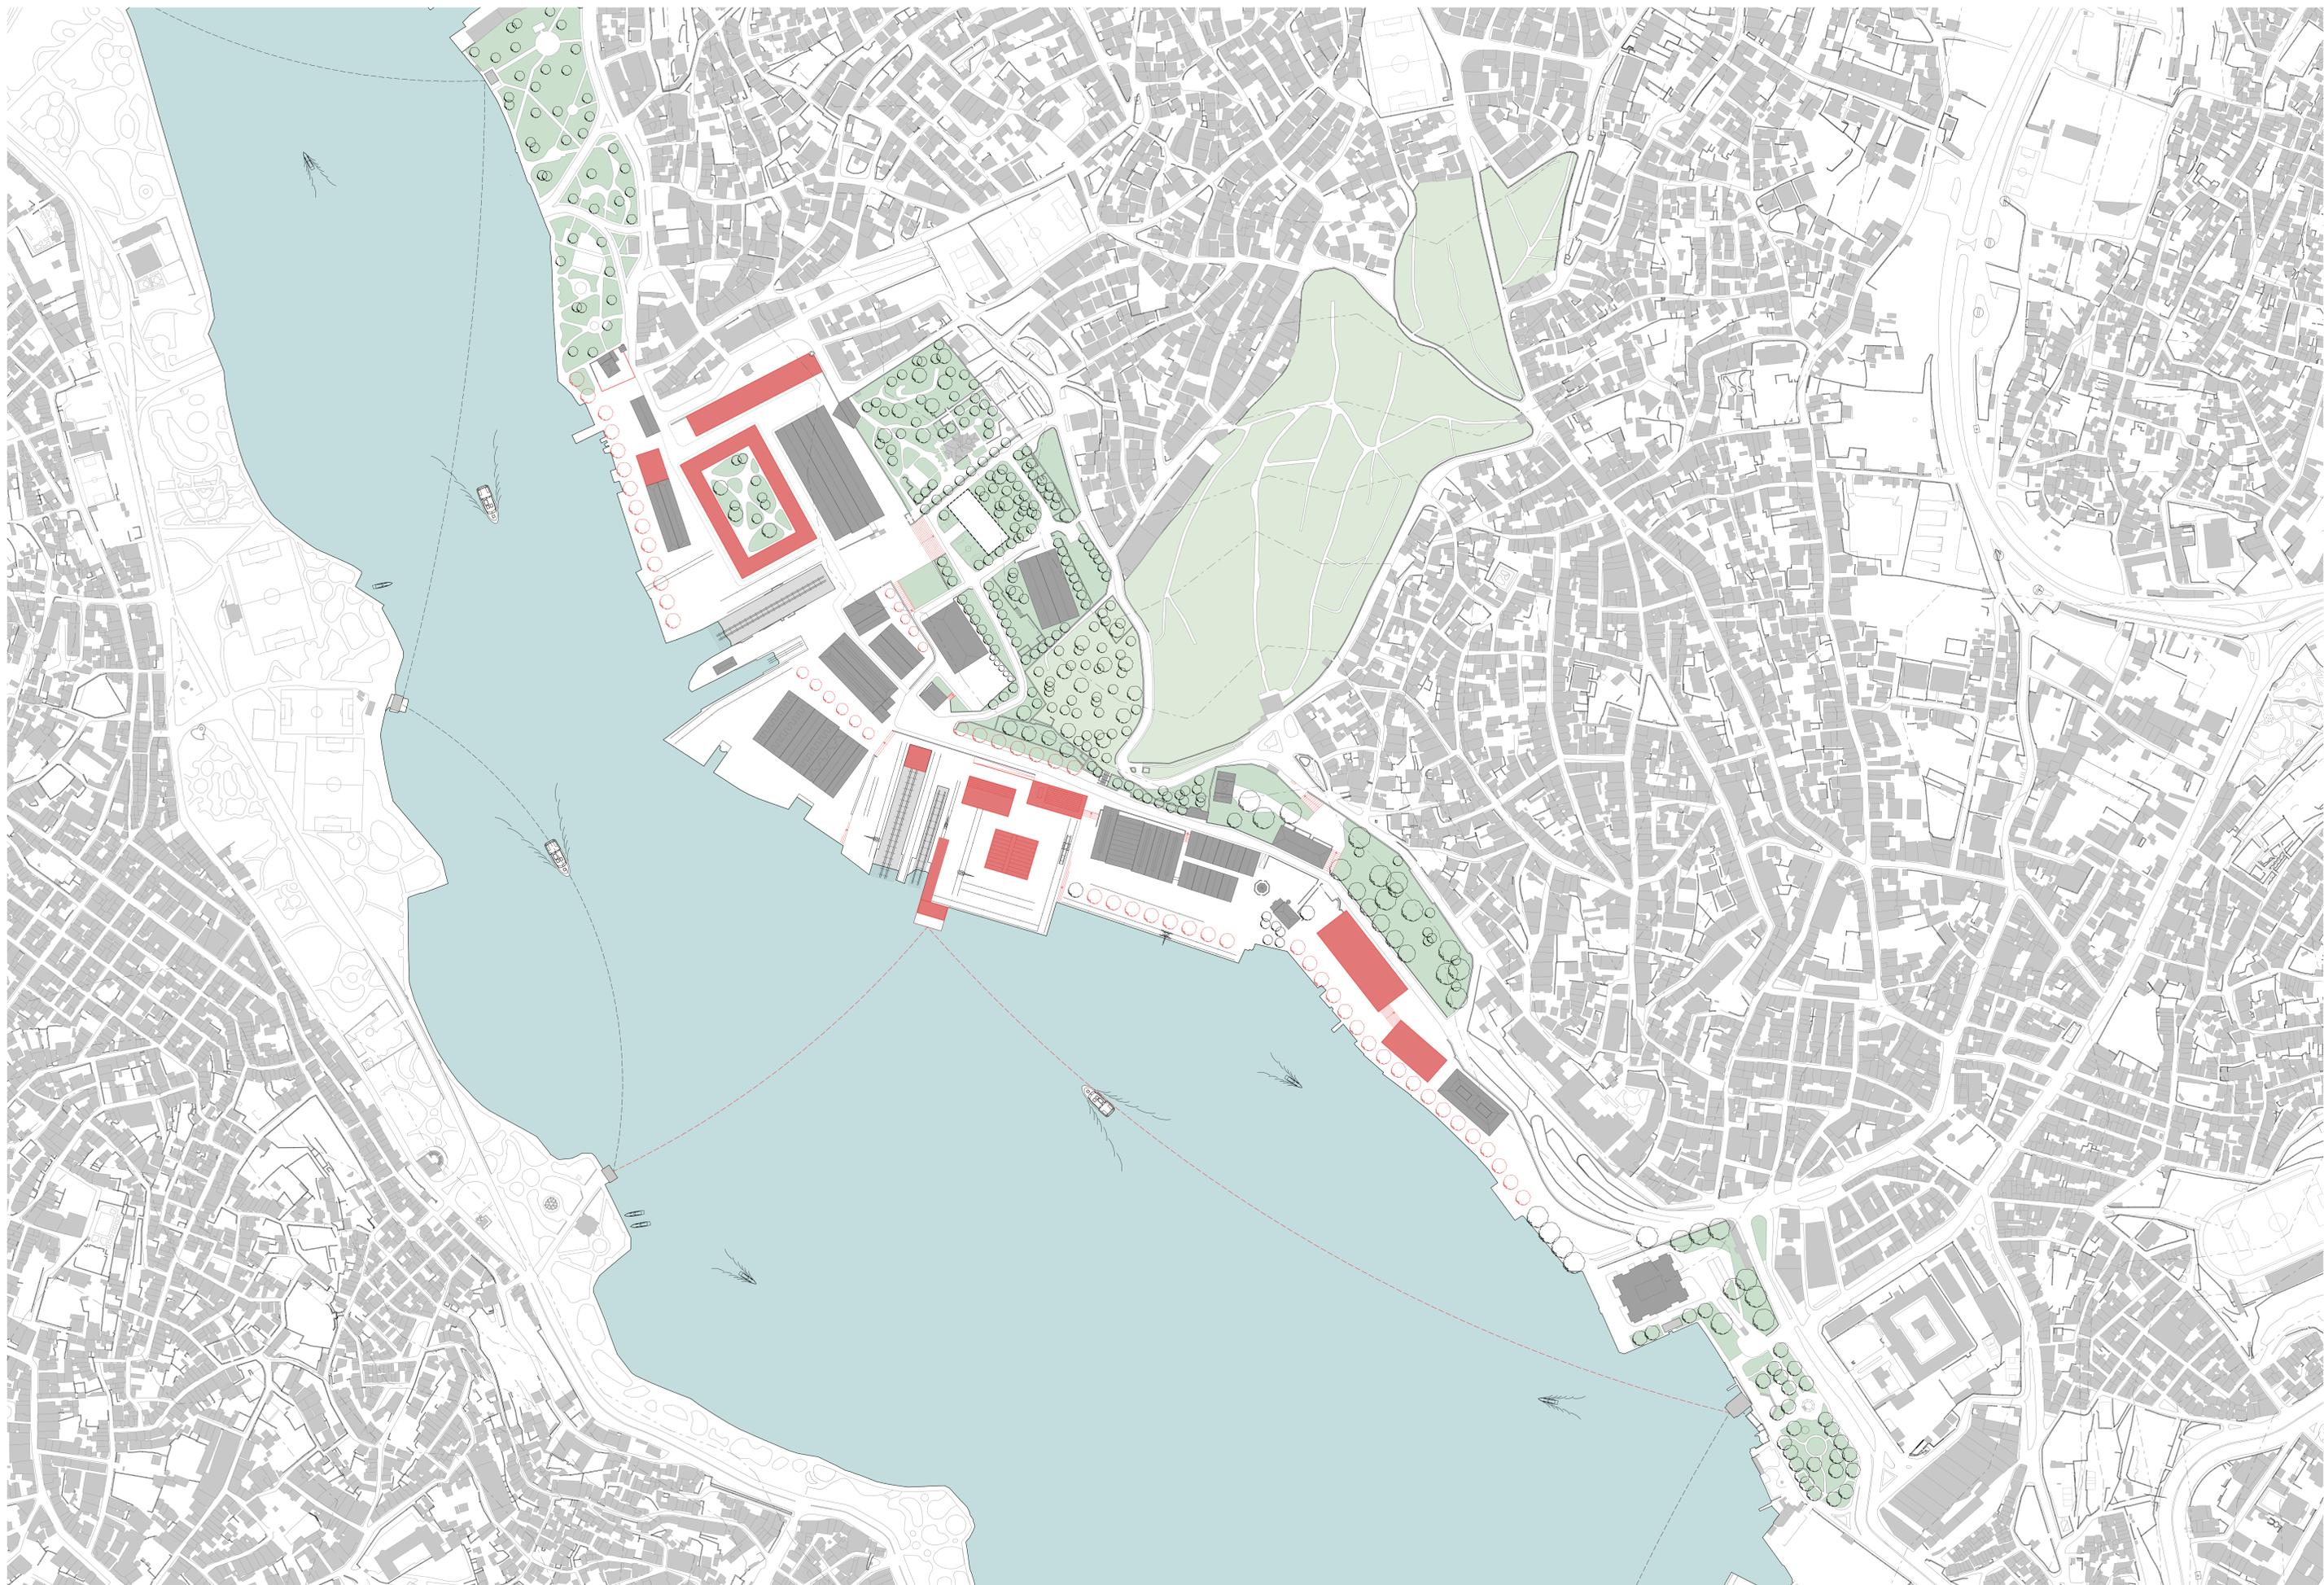

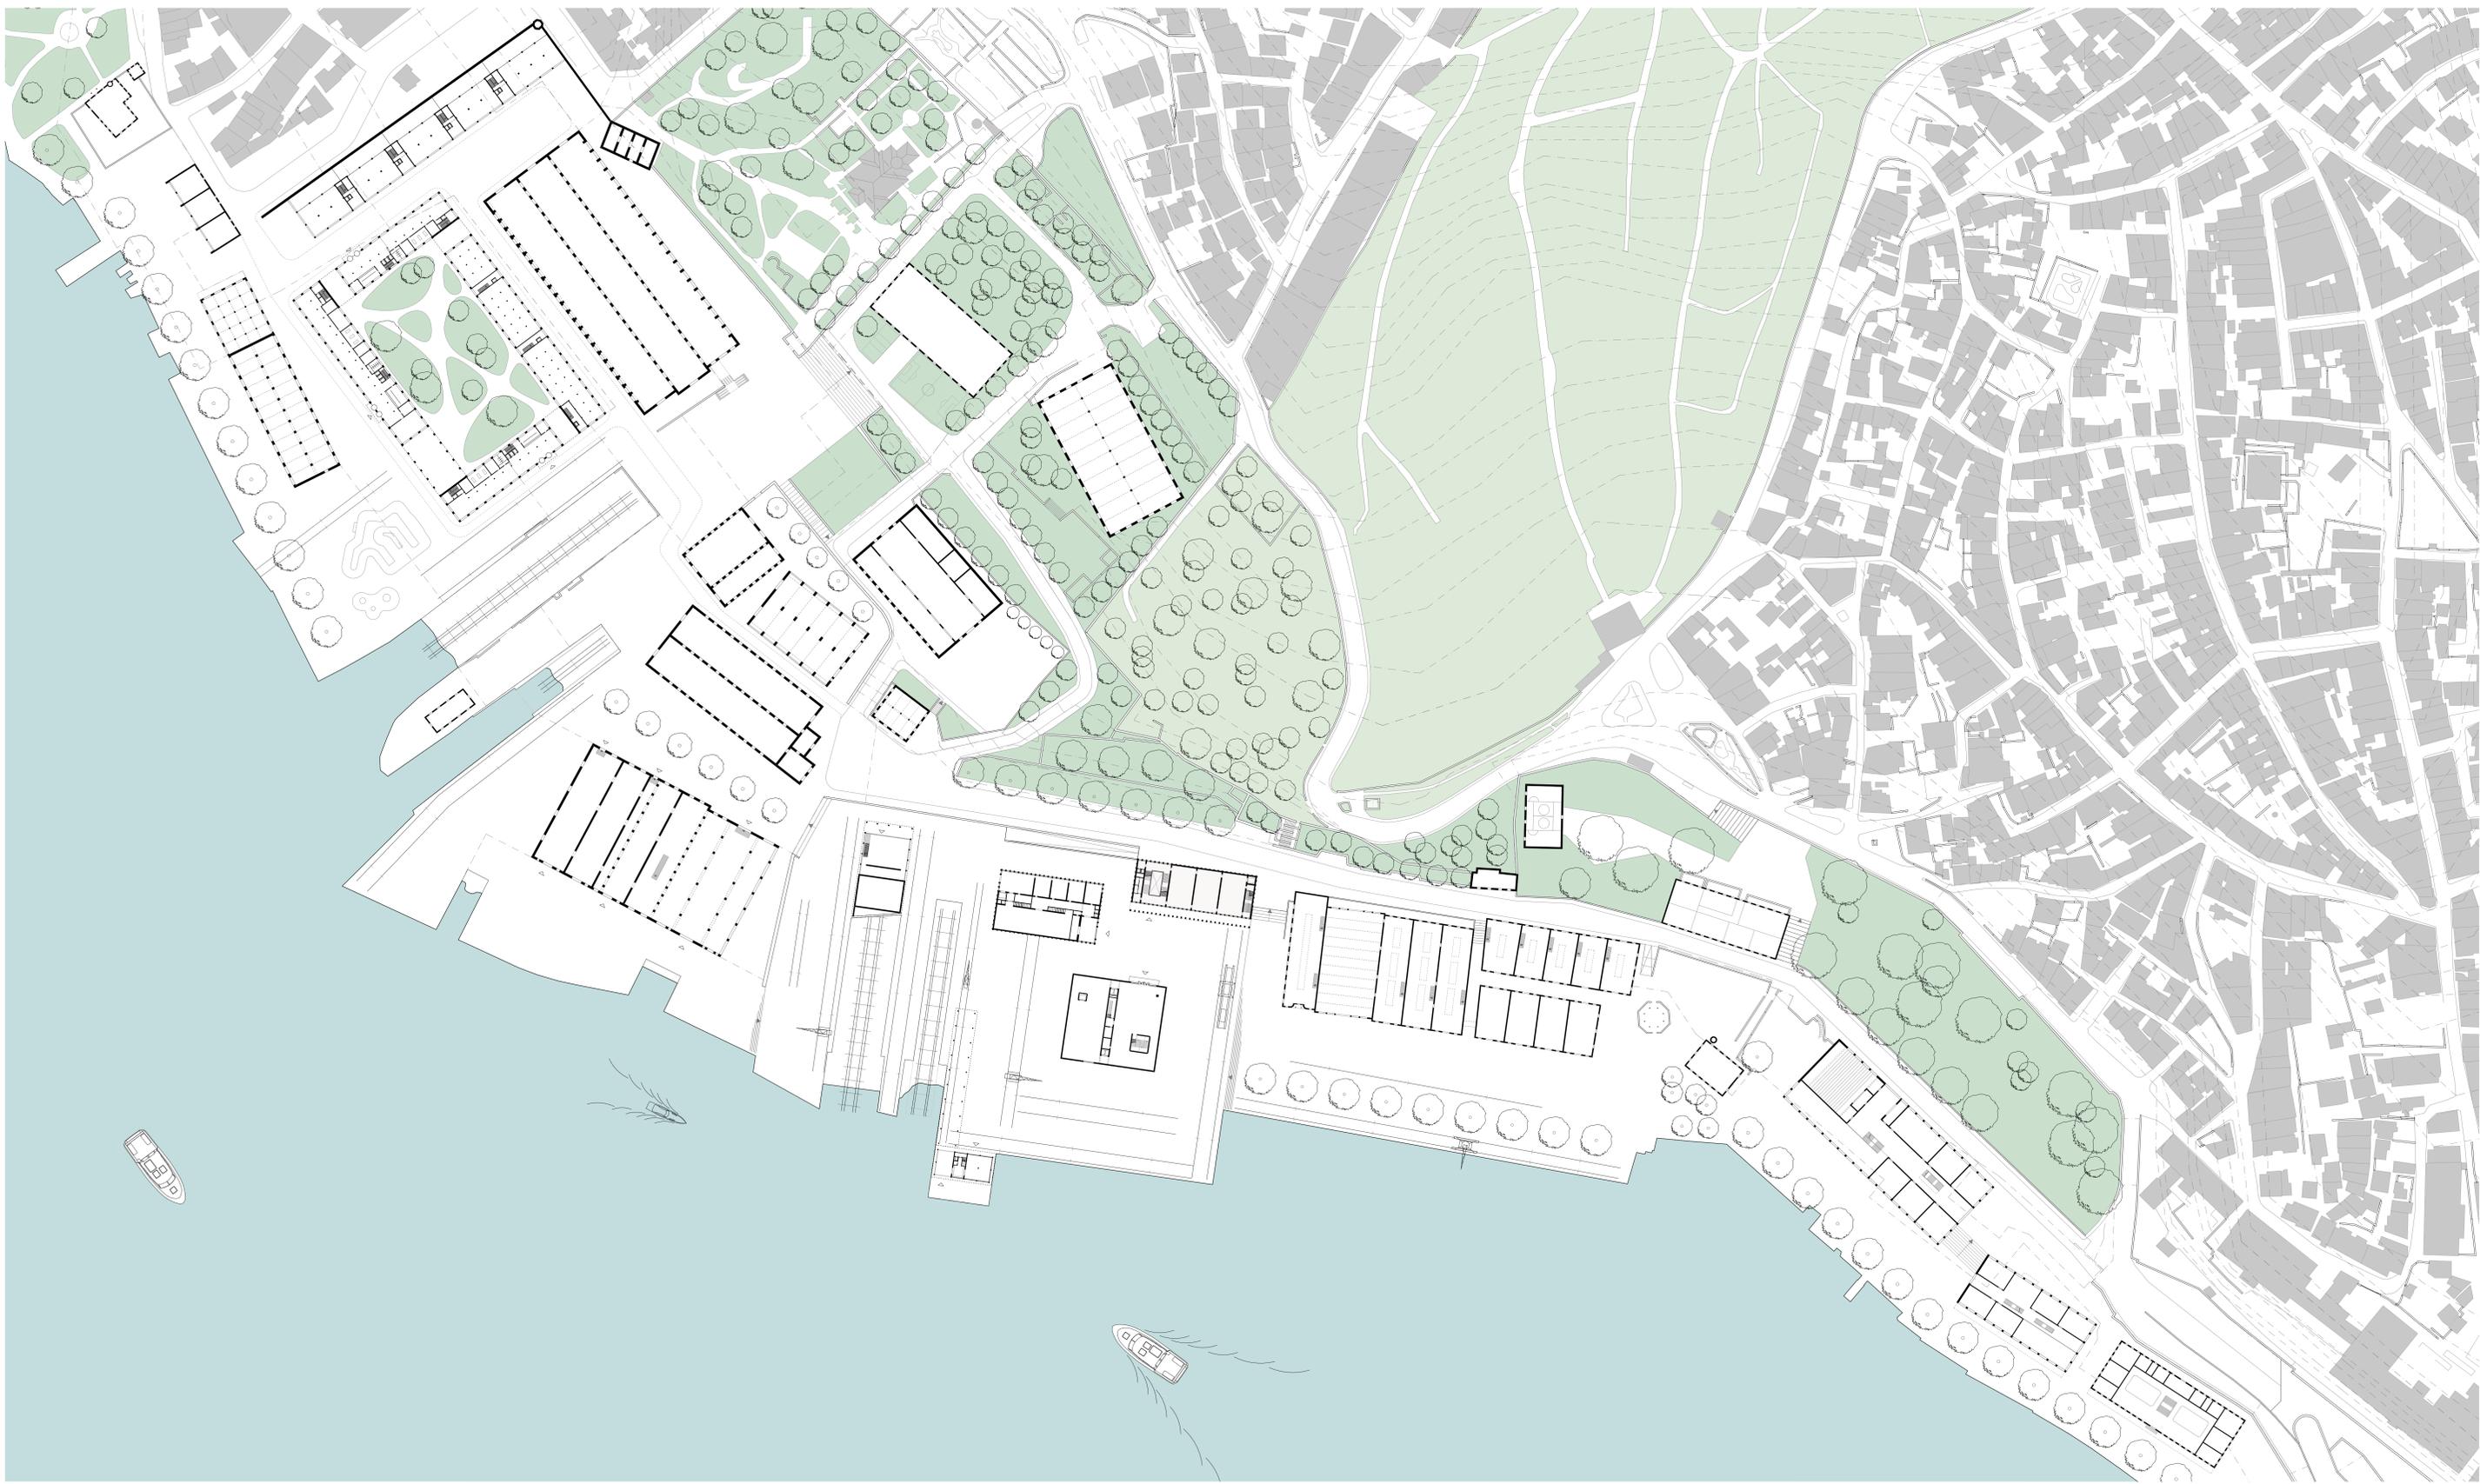


Plan des rez-de-chaussée 1:1000

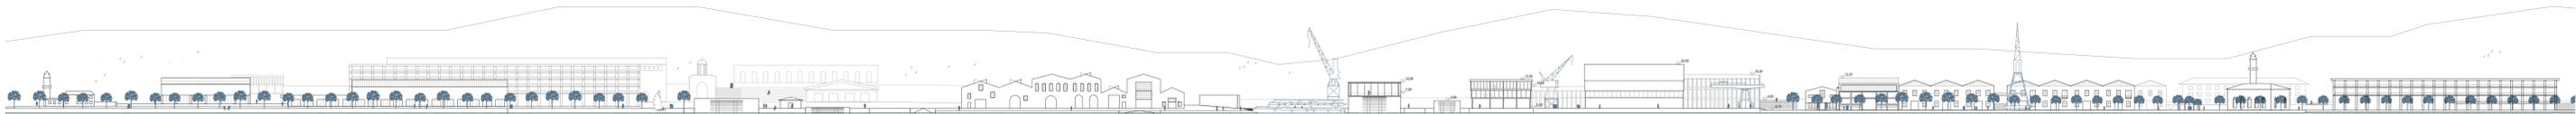

Élévation de la berge 1:1000



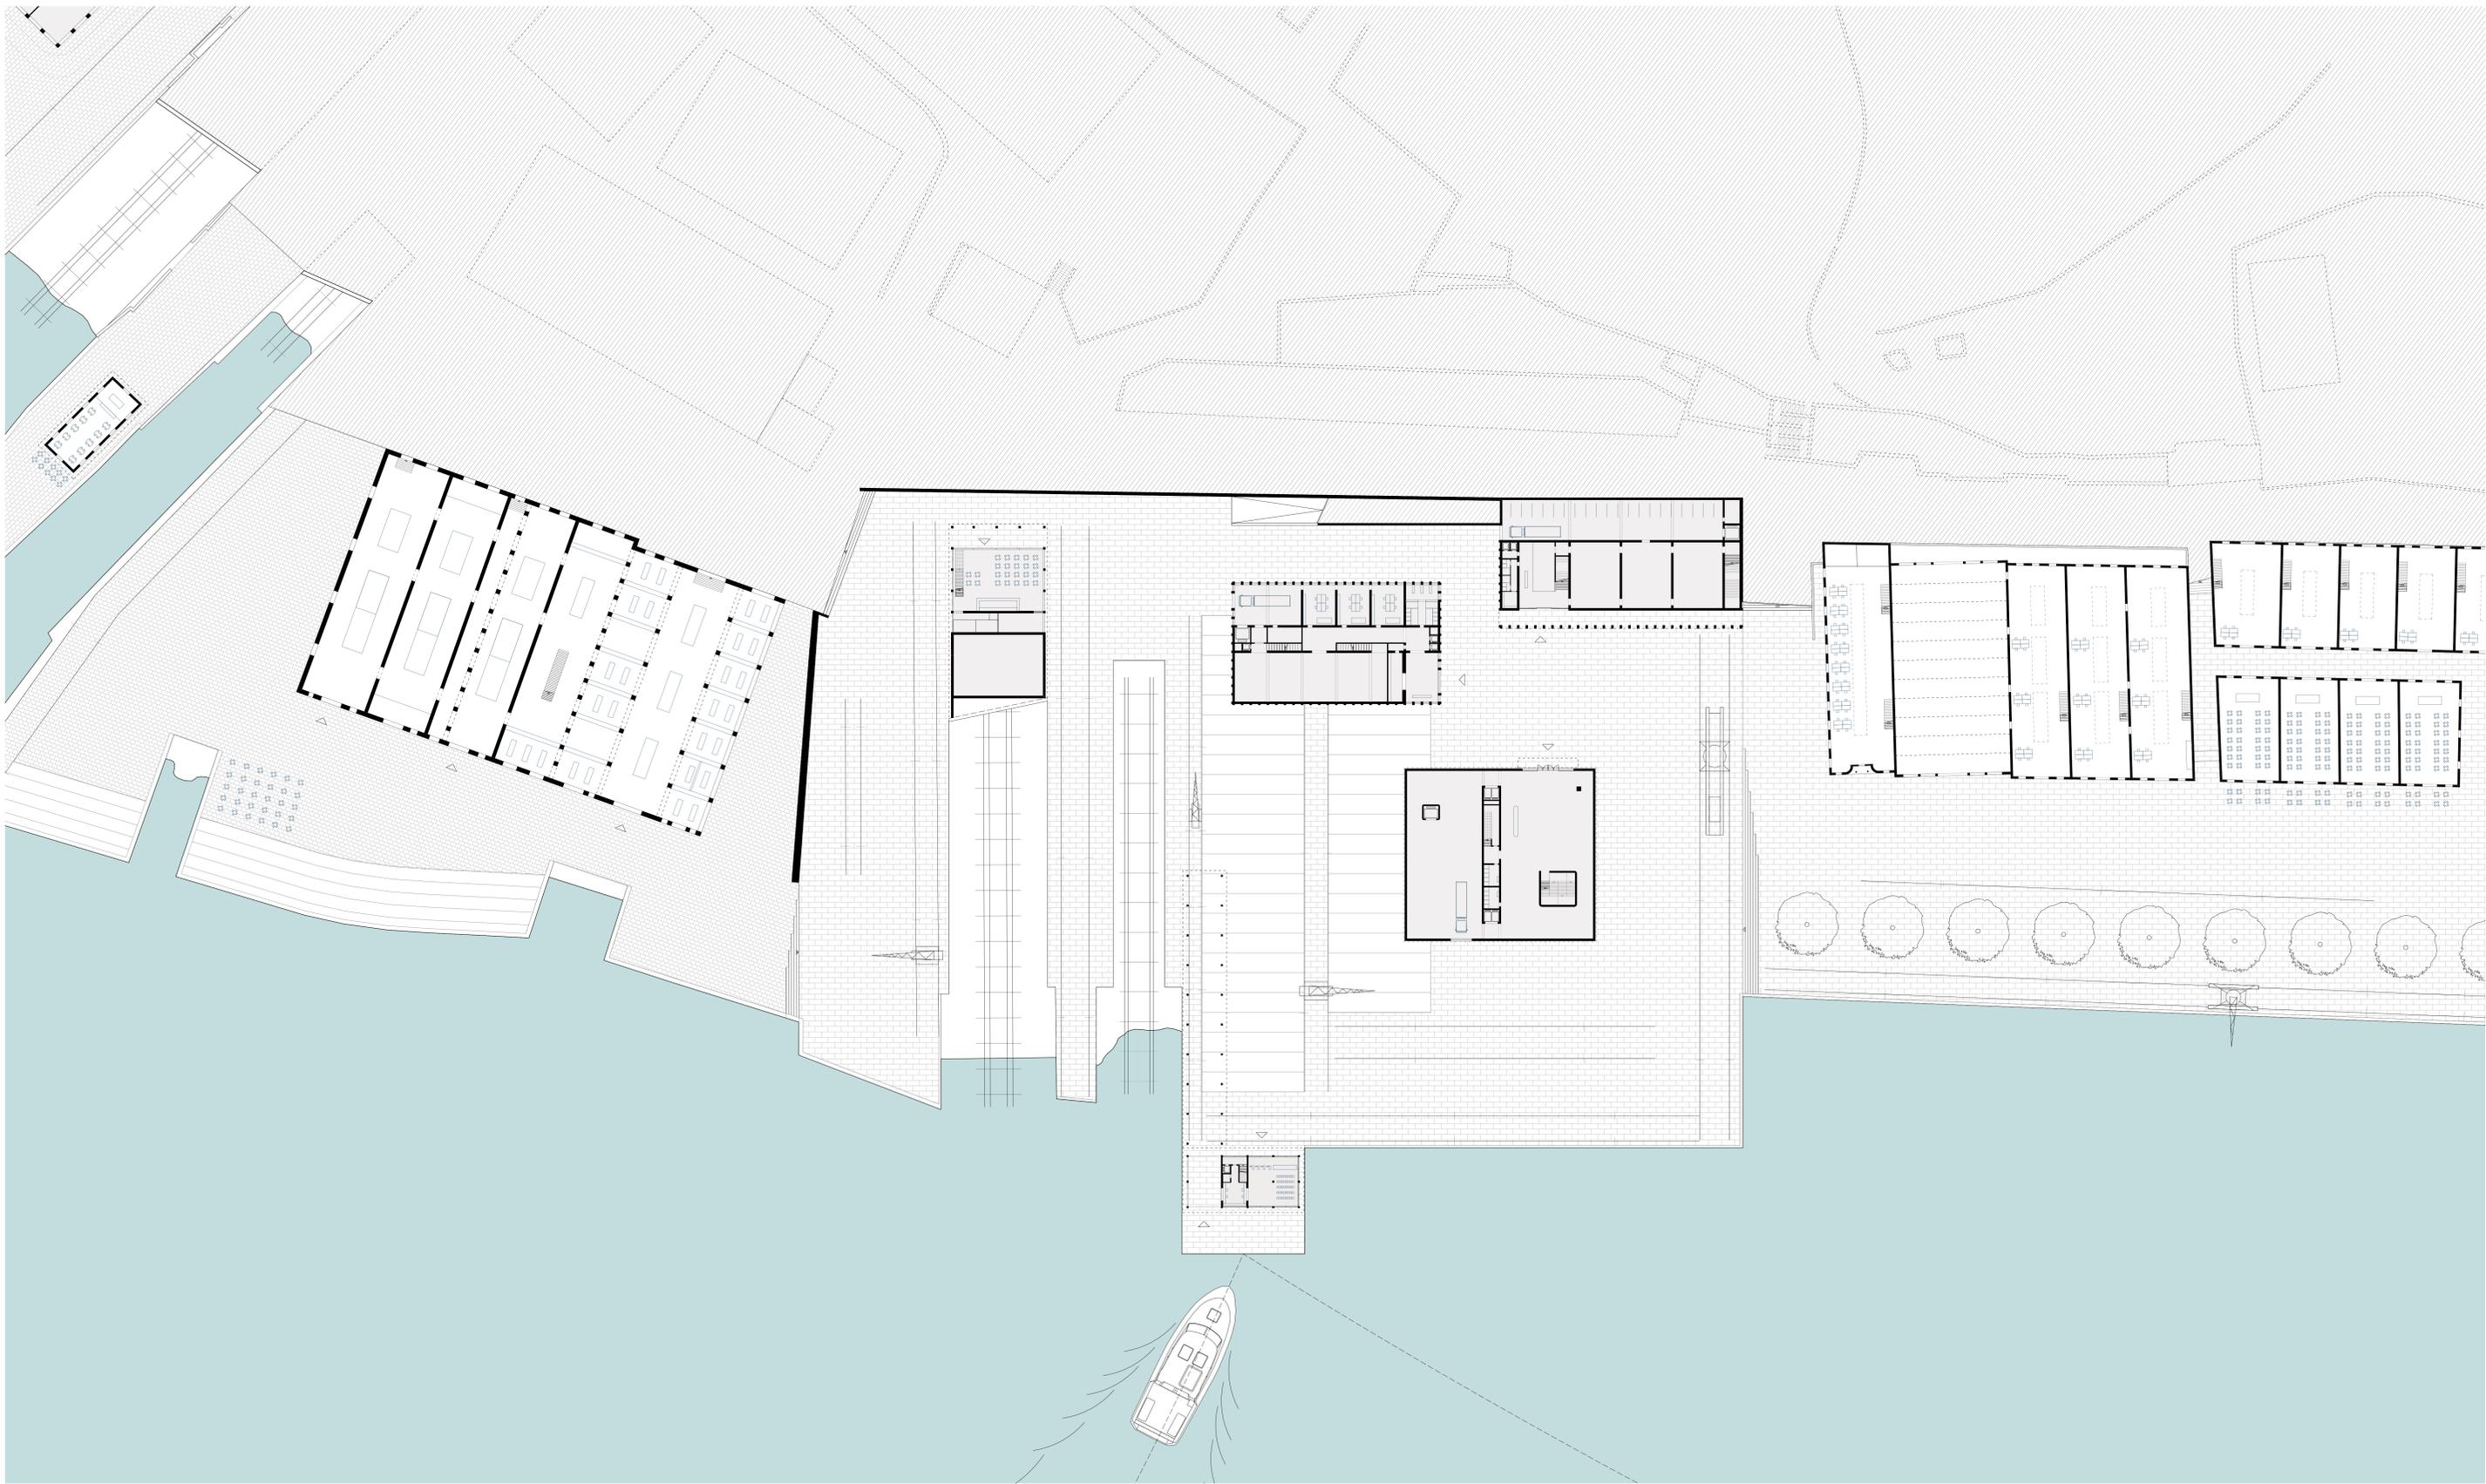


Plan du rez inférieur 1:500




Élévation Sud (la berge) 1:500




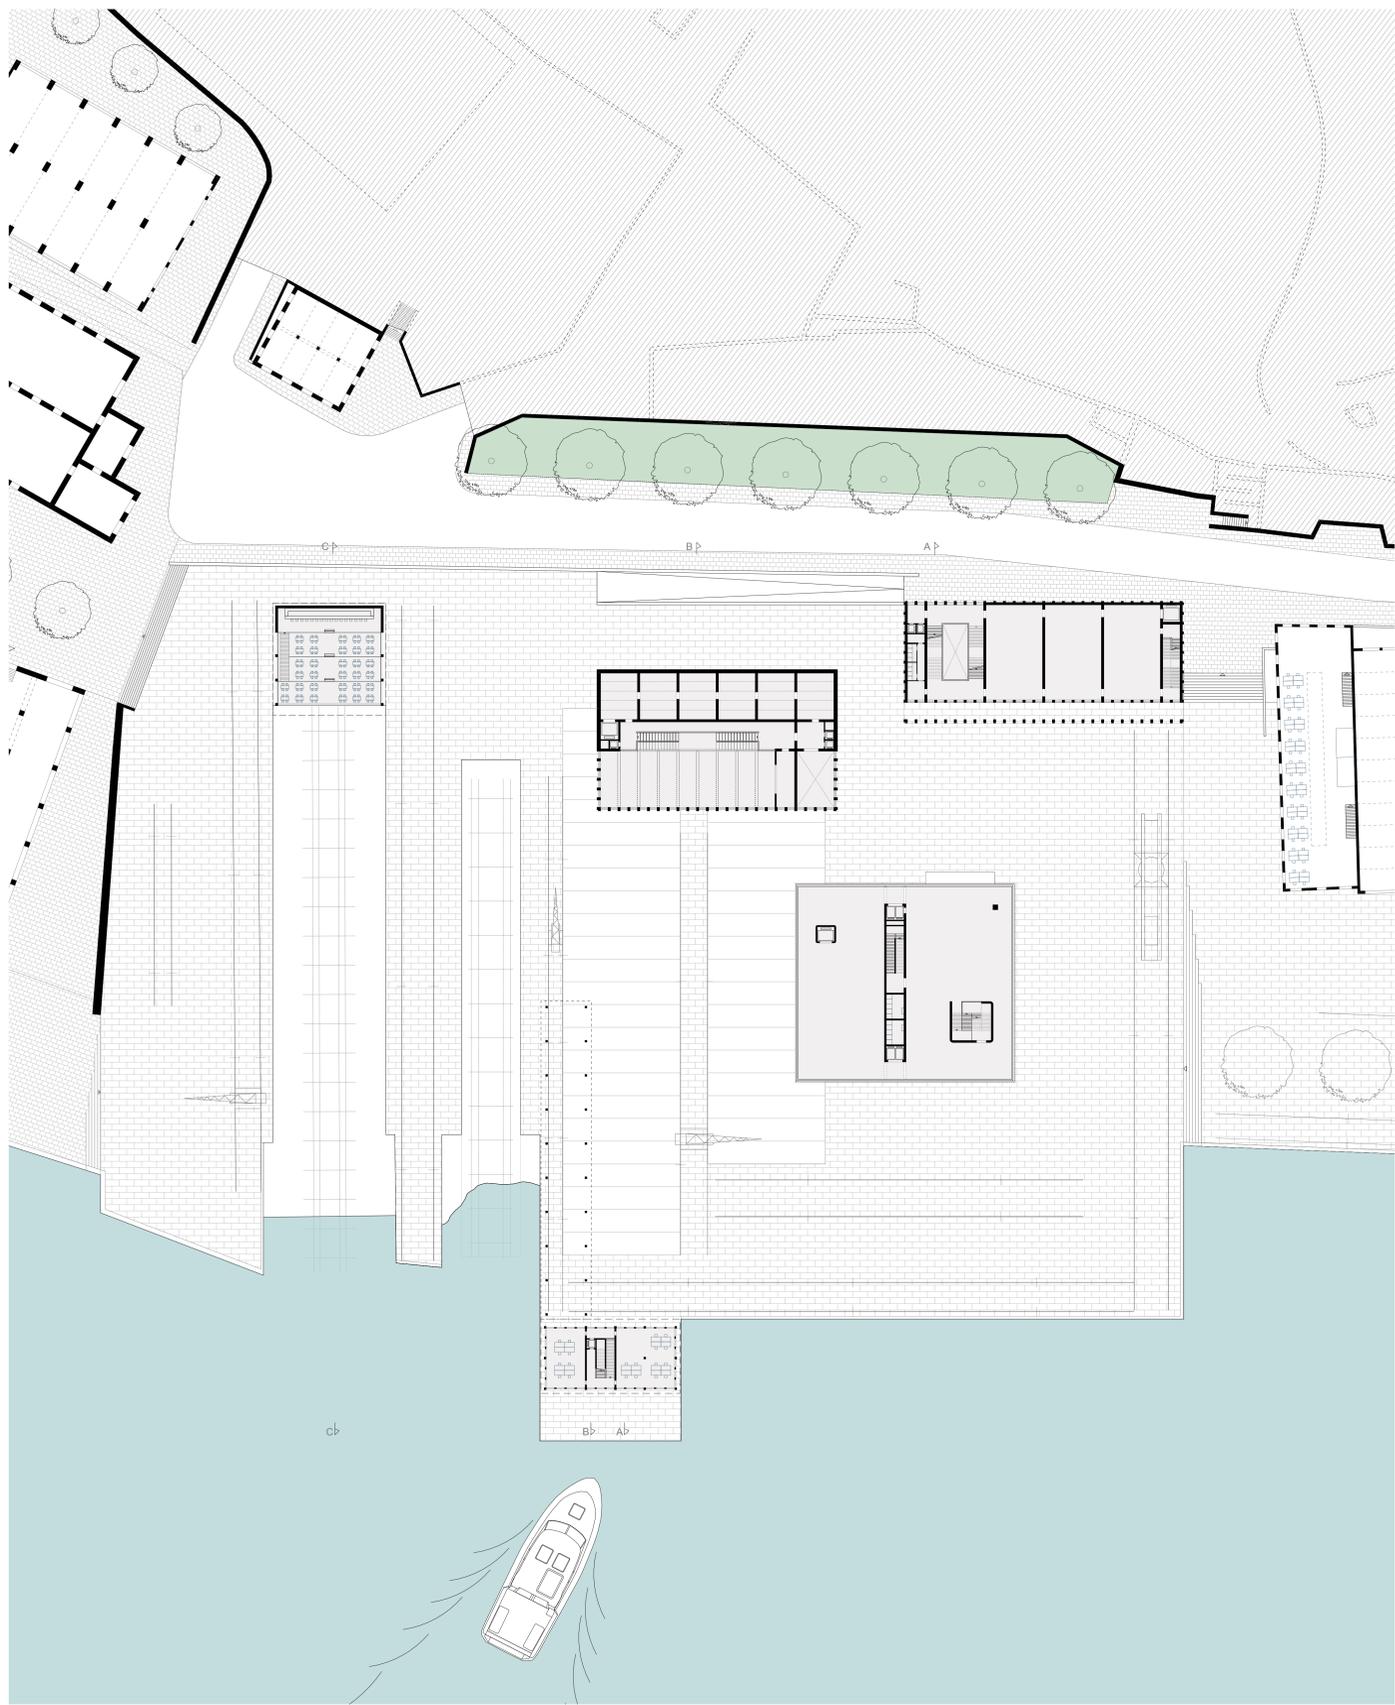

Plan du rez supérieur 1:500

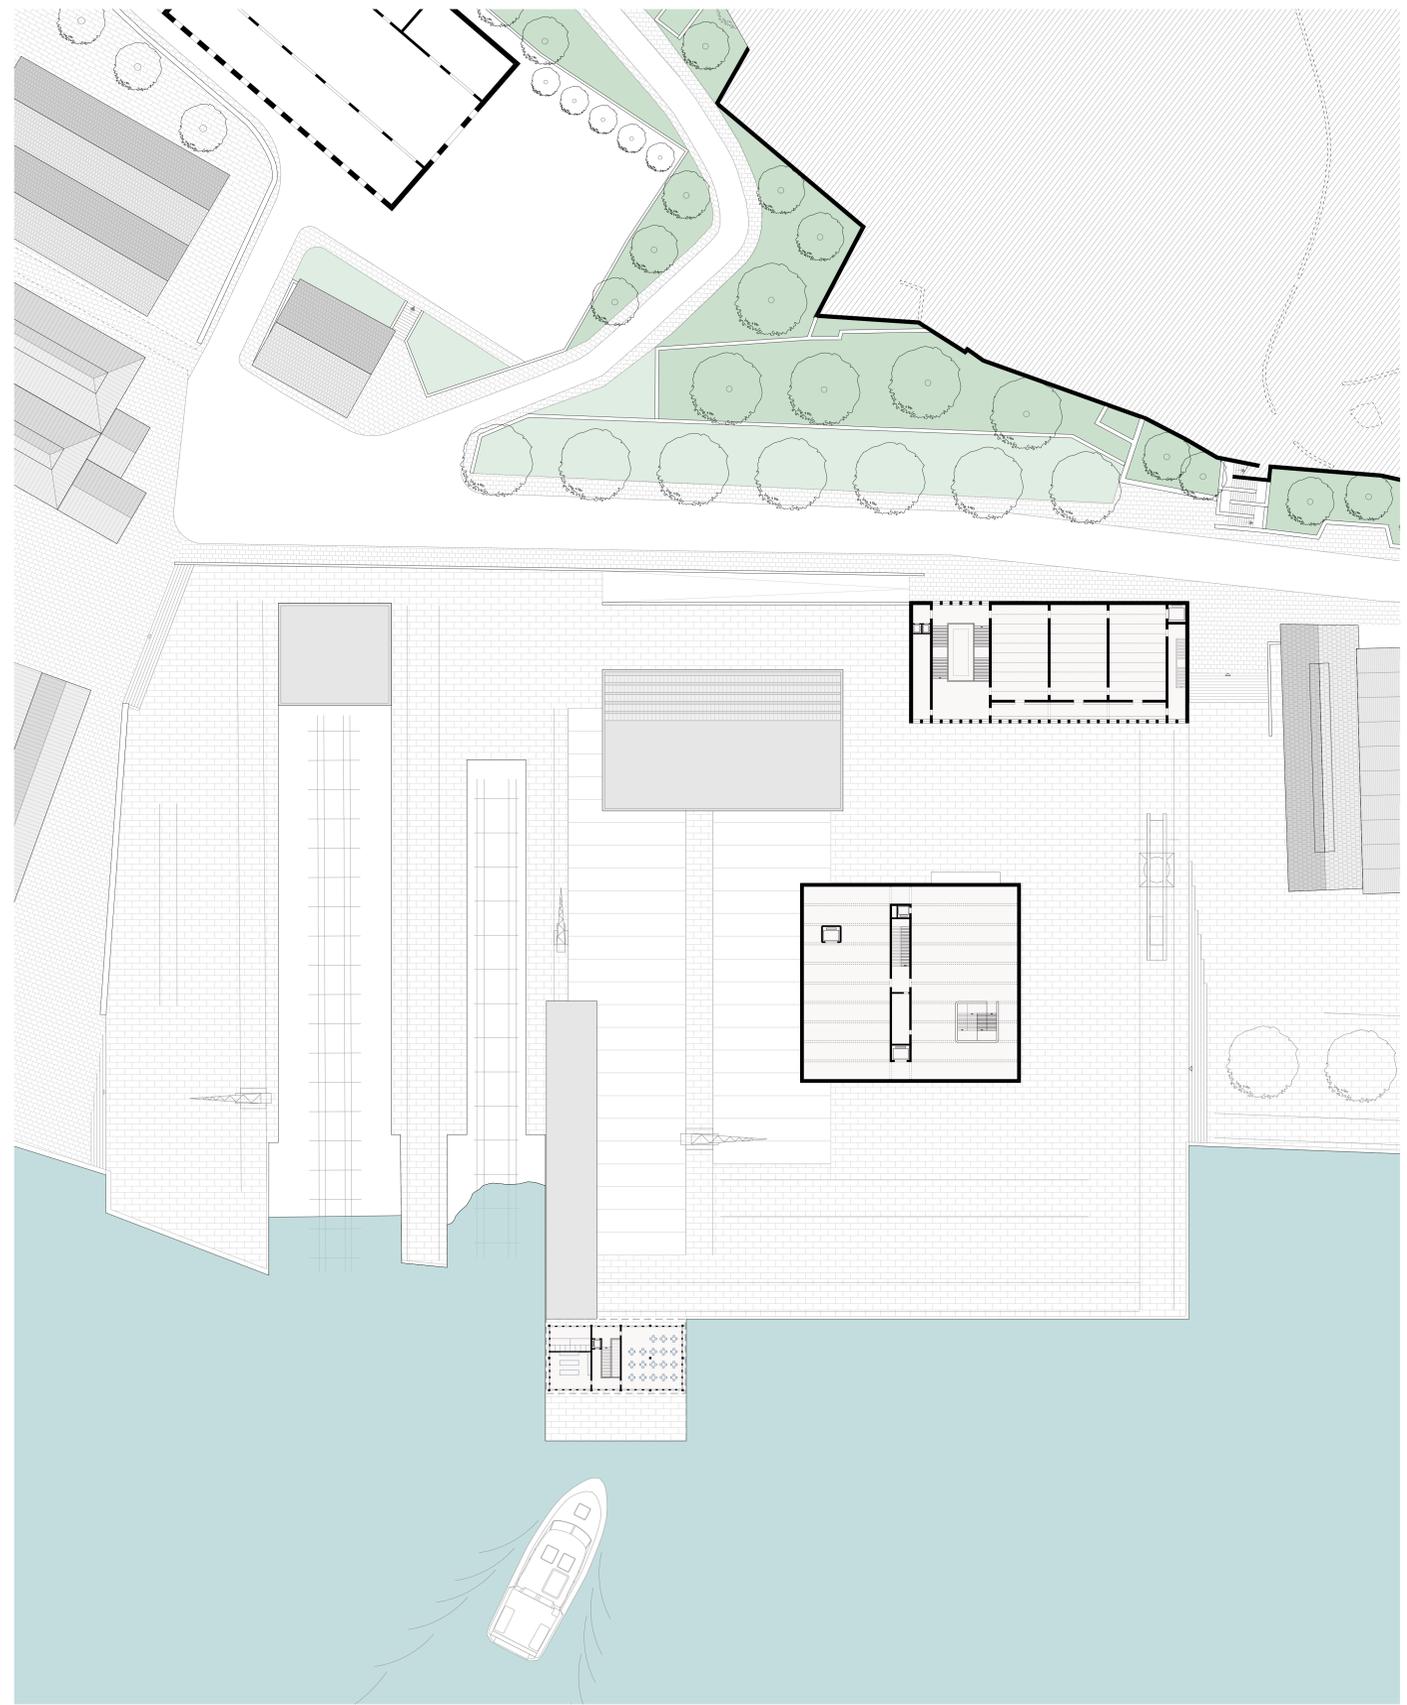


Plan d'étage 1:500

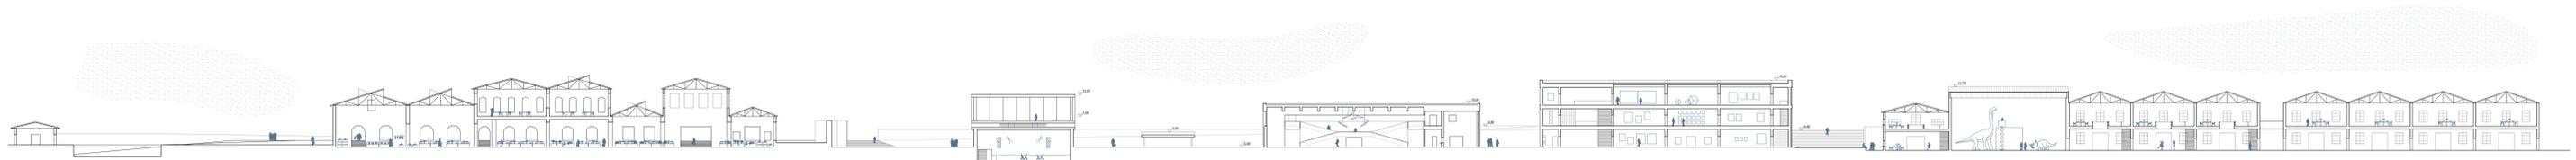

Coupe longitudinale 1:500




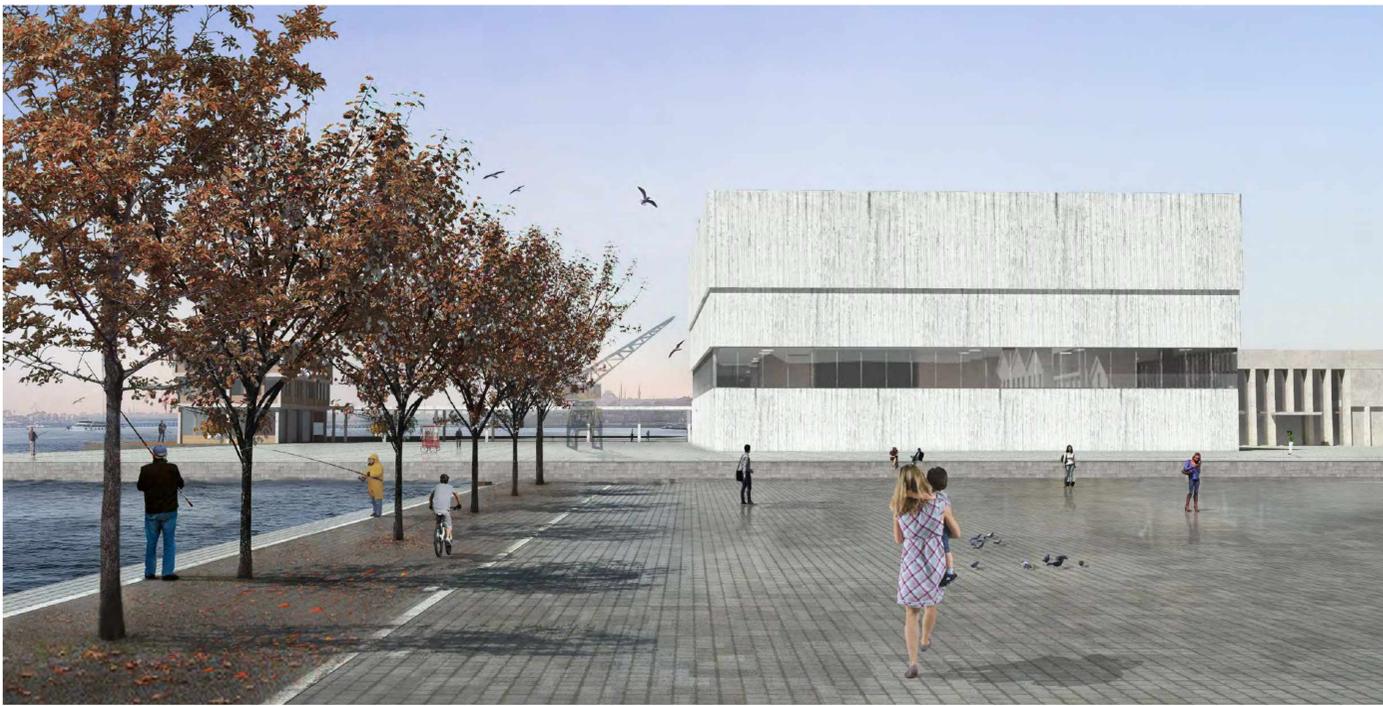


Le long de la promenade, en direction des musées




Sous le couvert de l'embarcadere

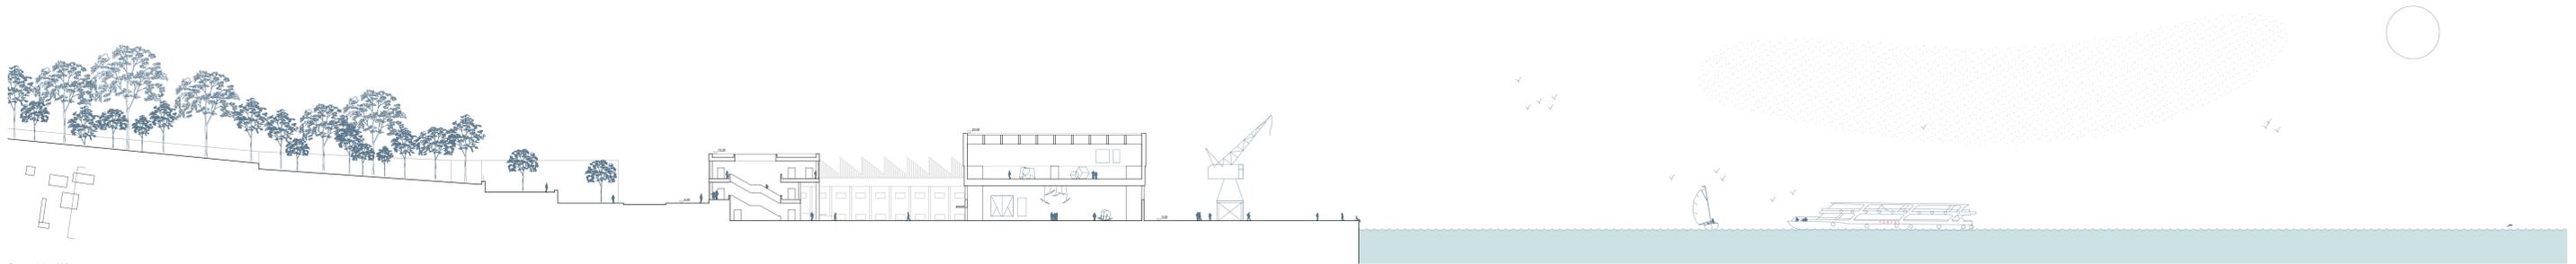


Coupe AA 1:500

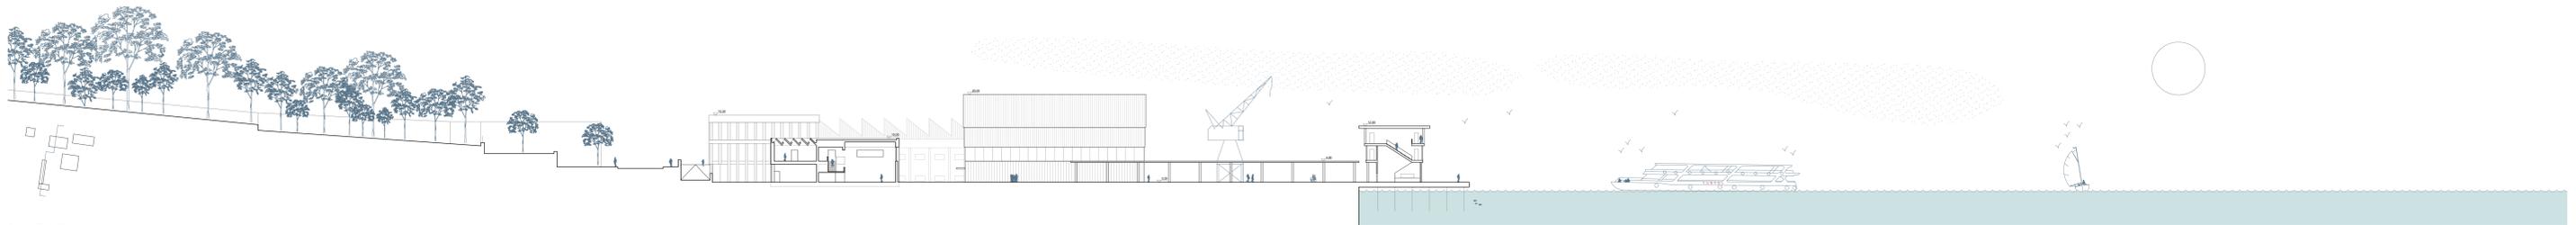

Coupe BB 1:500

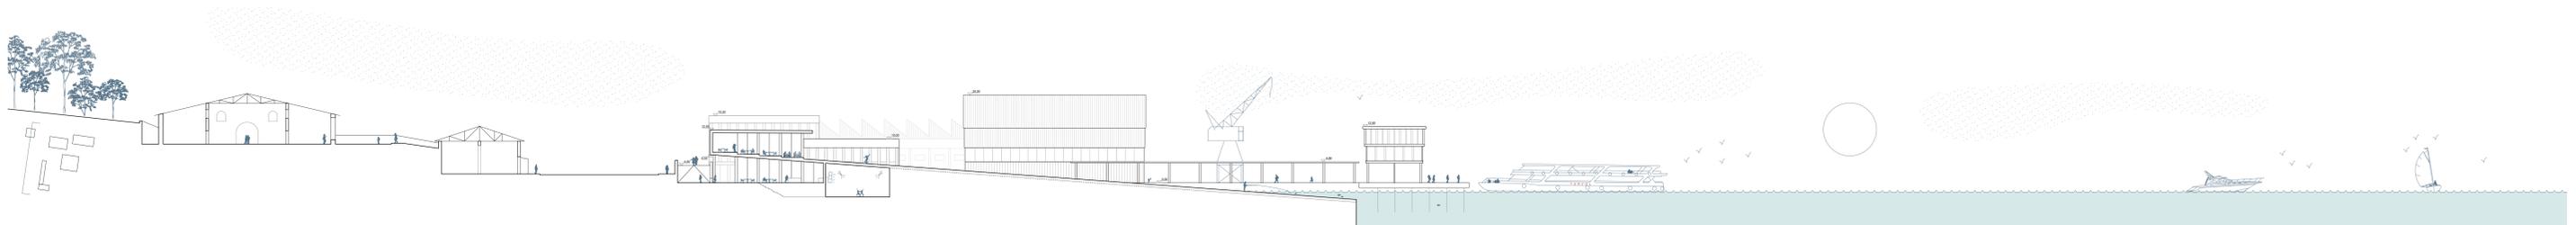

Coupe CC 1:500

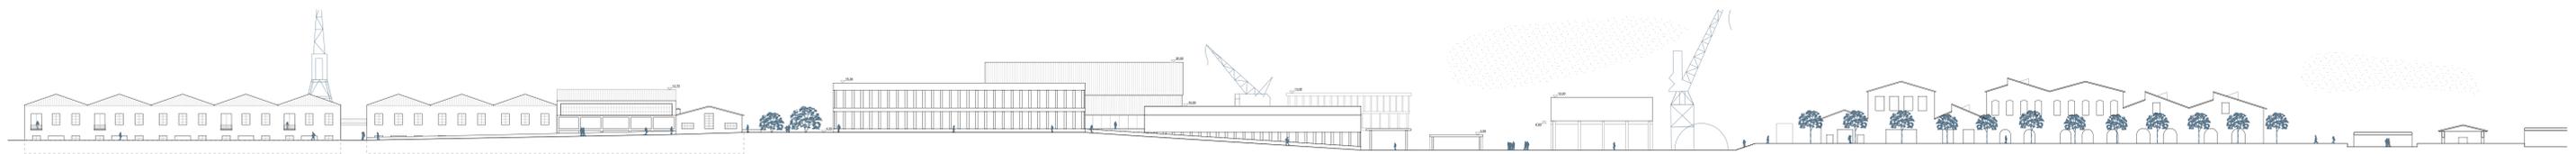

Elévation Nord (sur rue) 1:500

