






03_collage
image guide, scenario

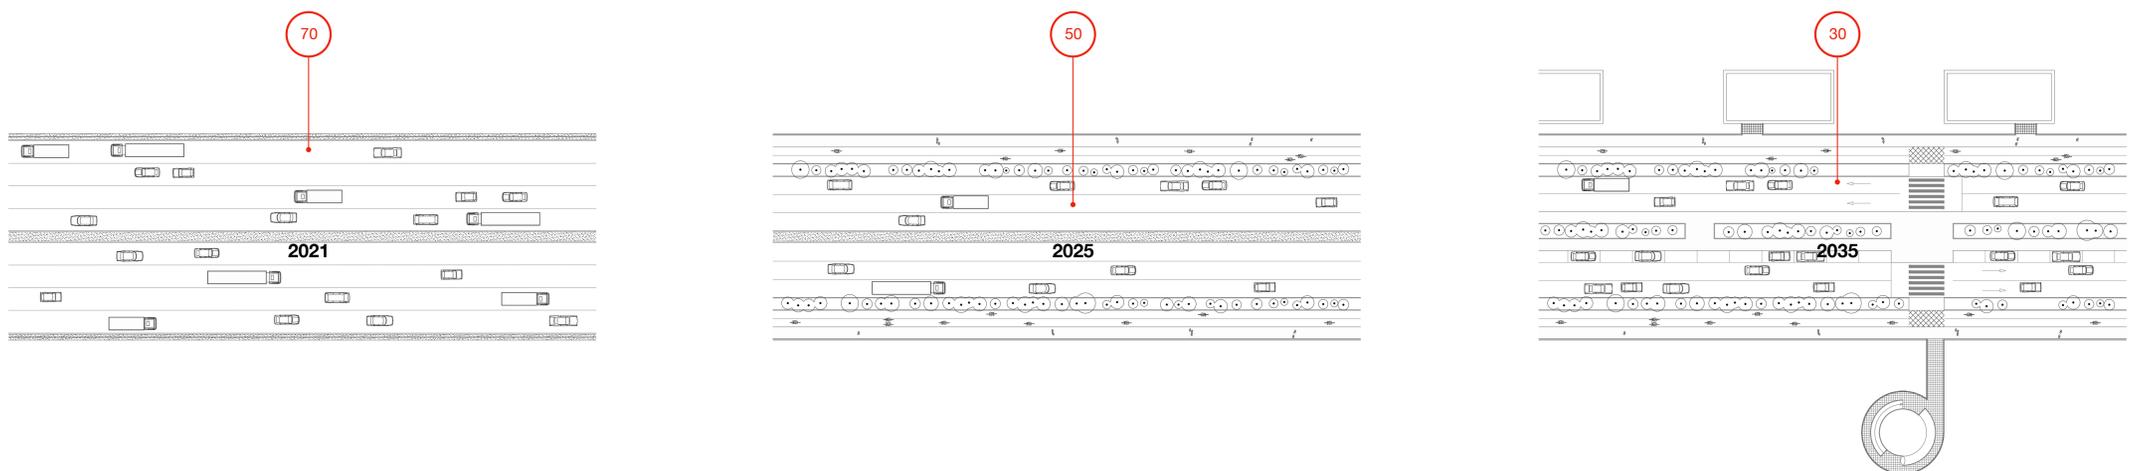


04_diagrammes
projection d'une évolution du boulevard périphérique

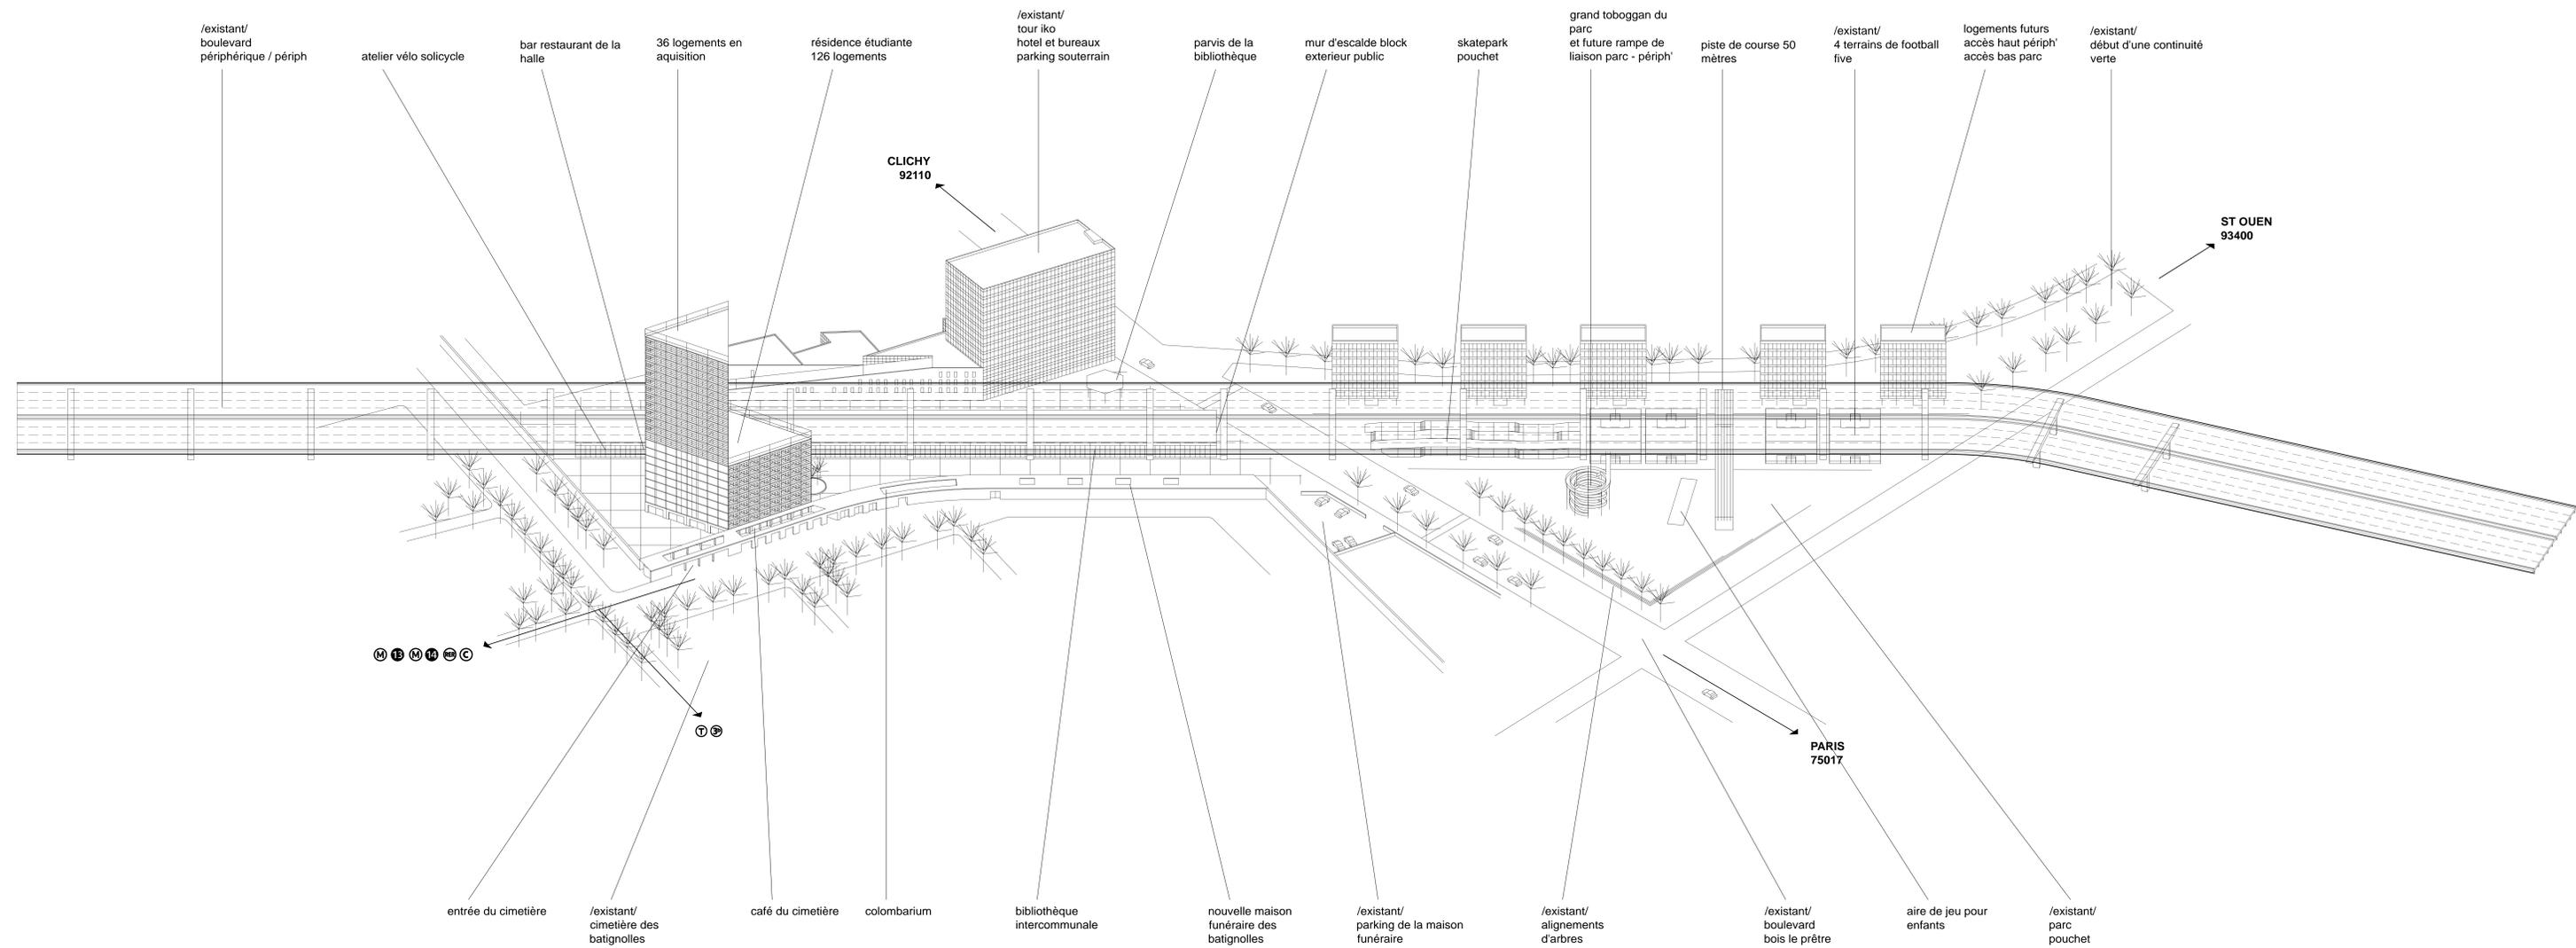

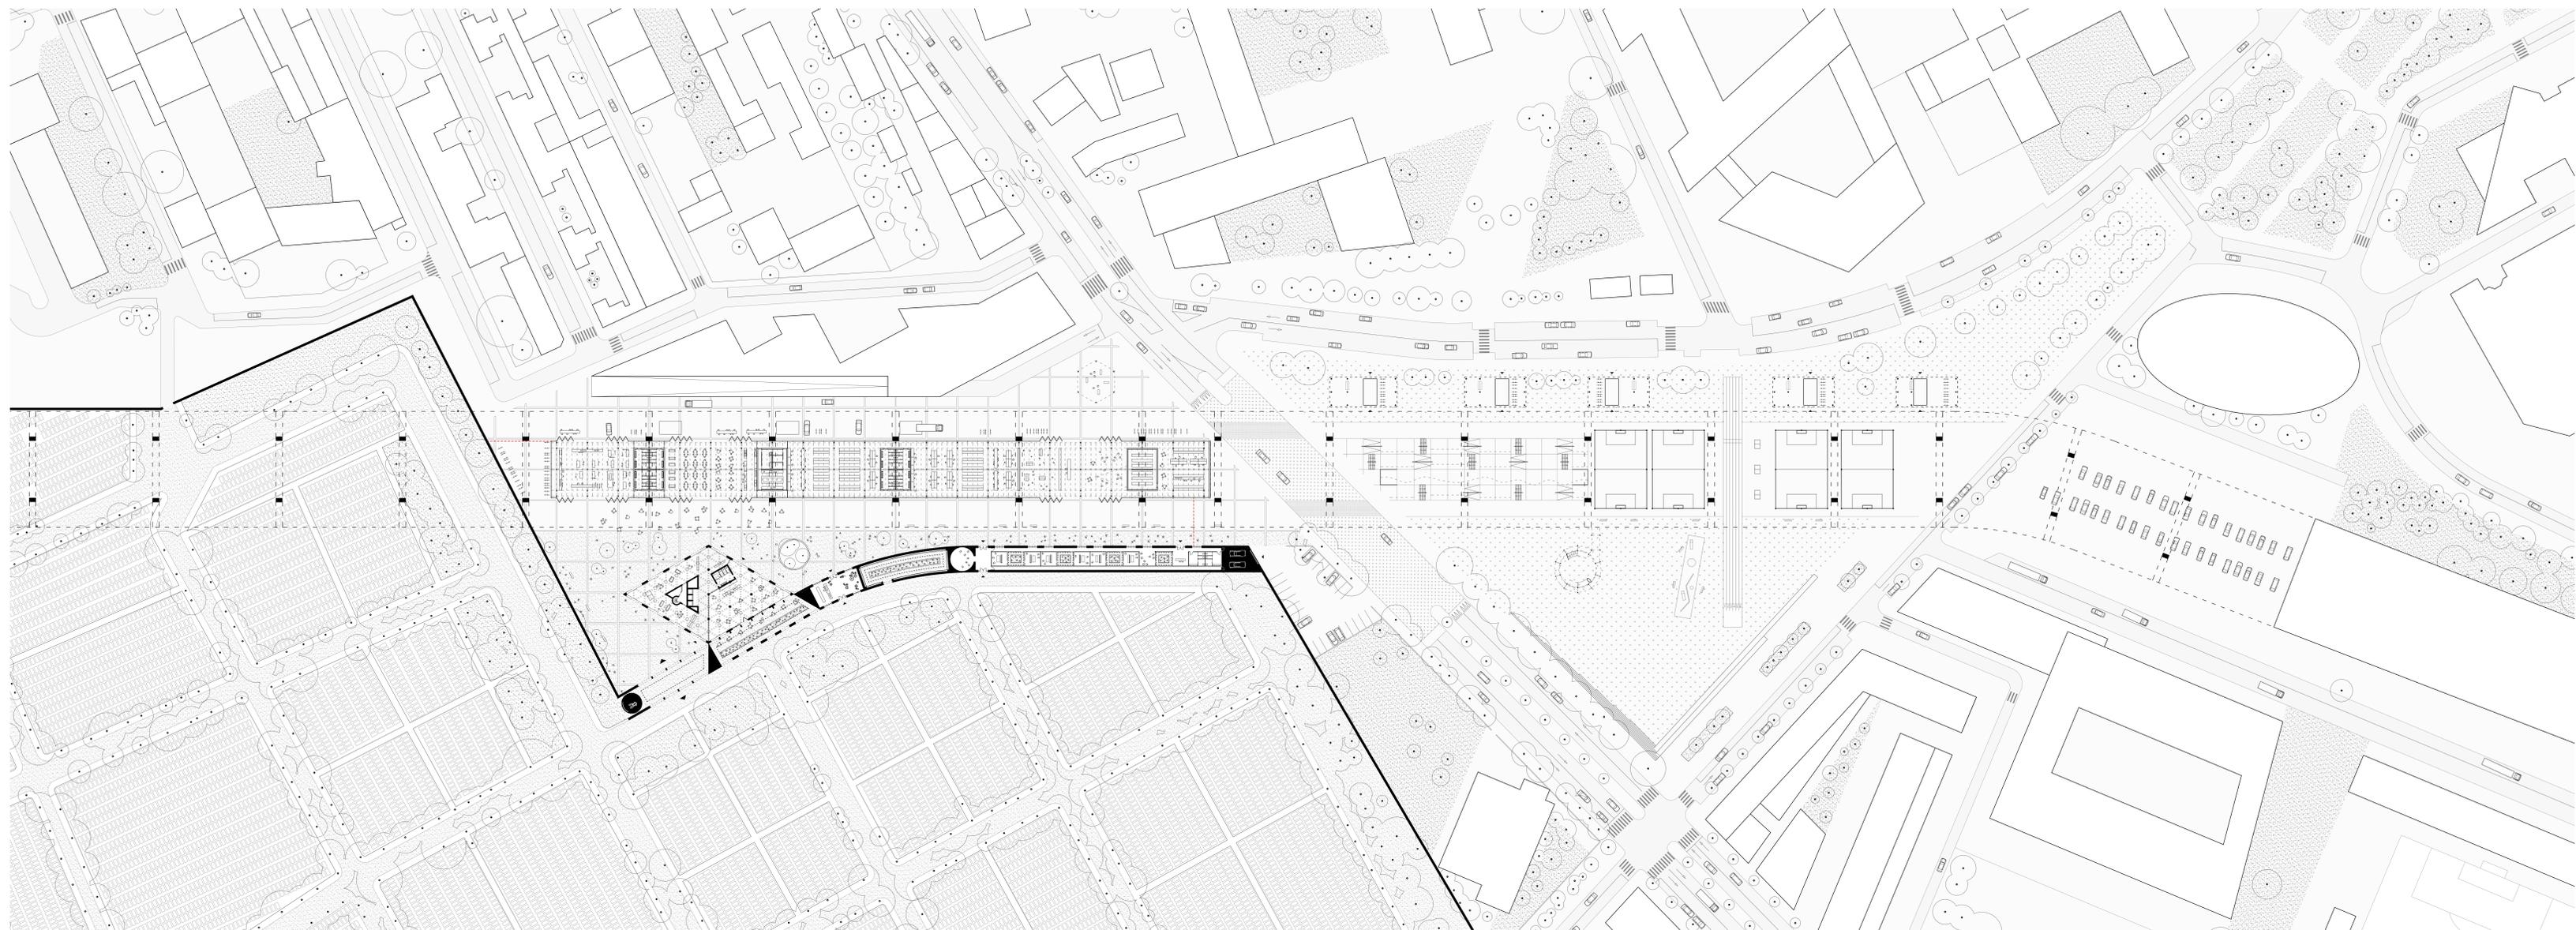


06 plan
rez-de-chaussée

1:500
nord ↗

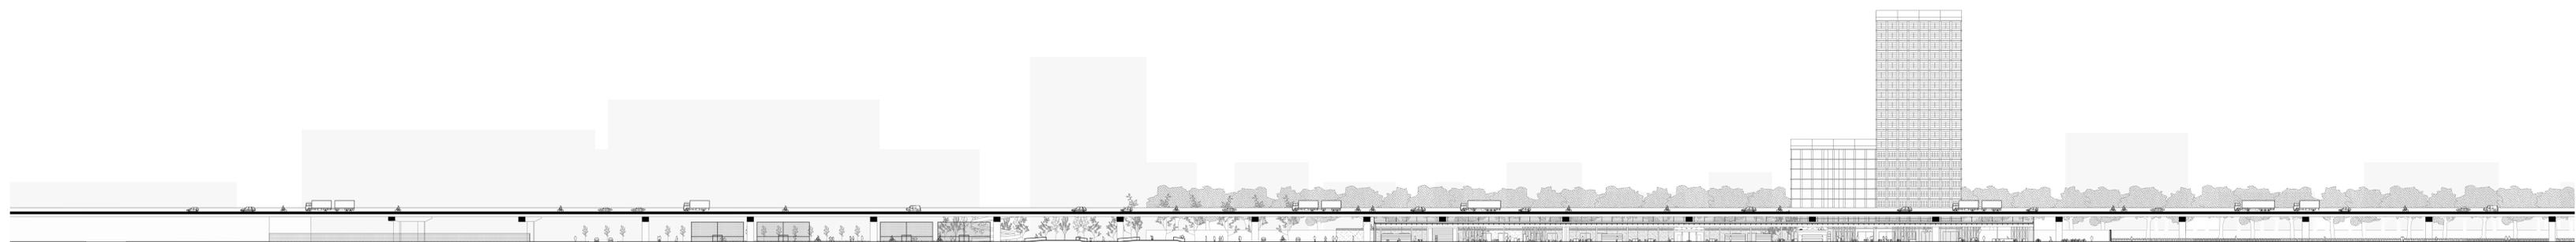


07 coupe longitudinale
séquences urbaines et paysagères

1:500
nord ↑

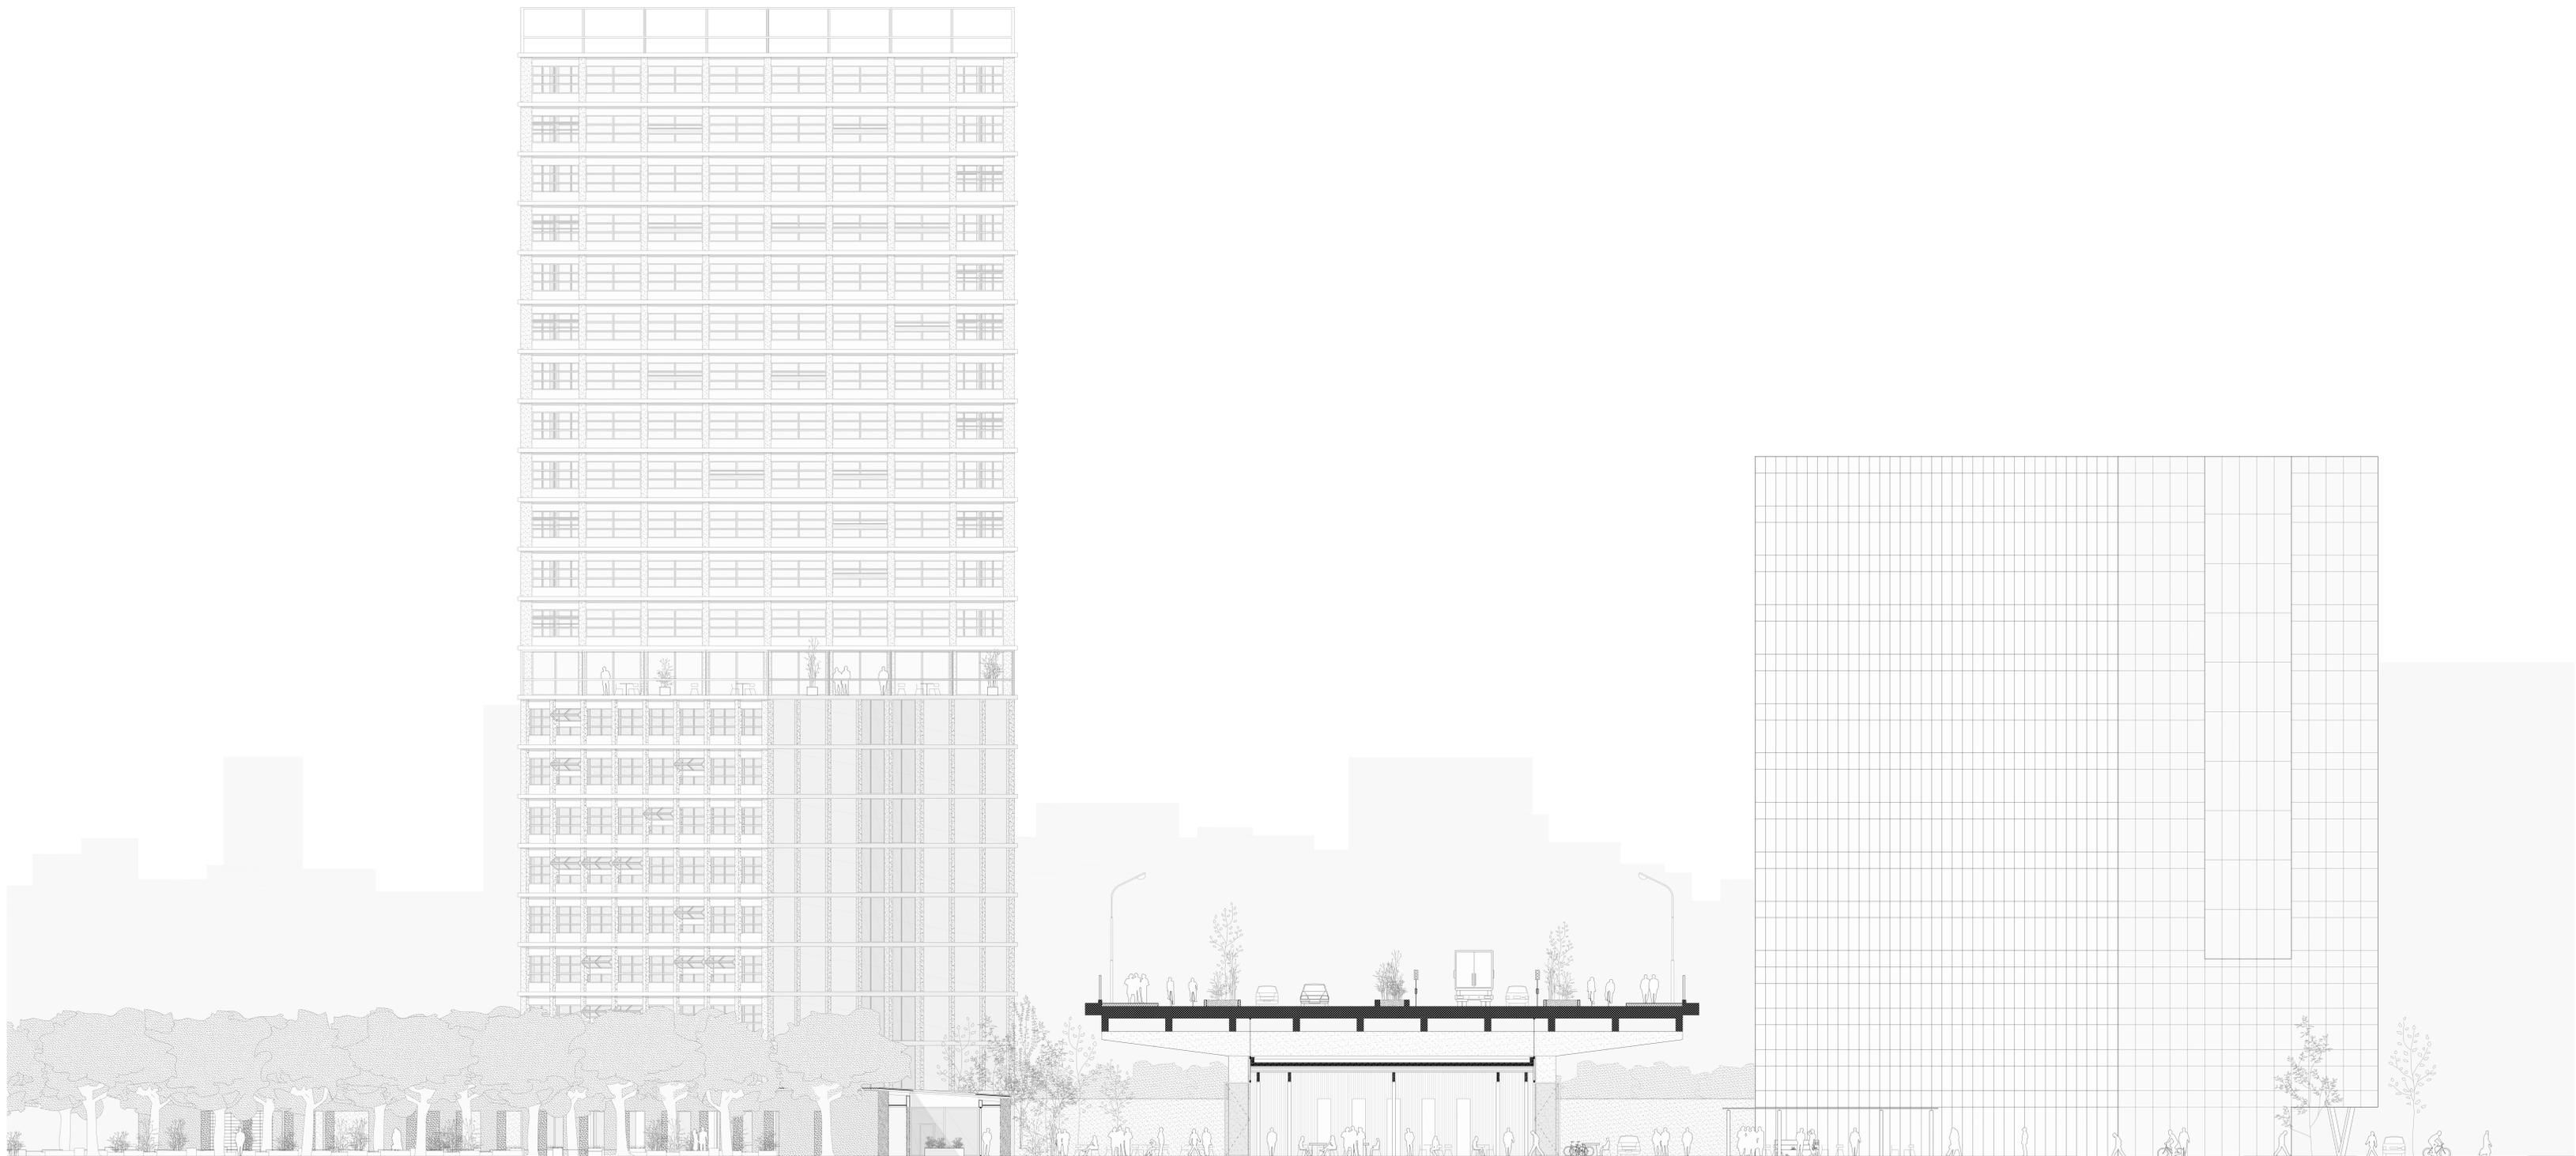


08_coupe transversale
continuité transversale




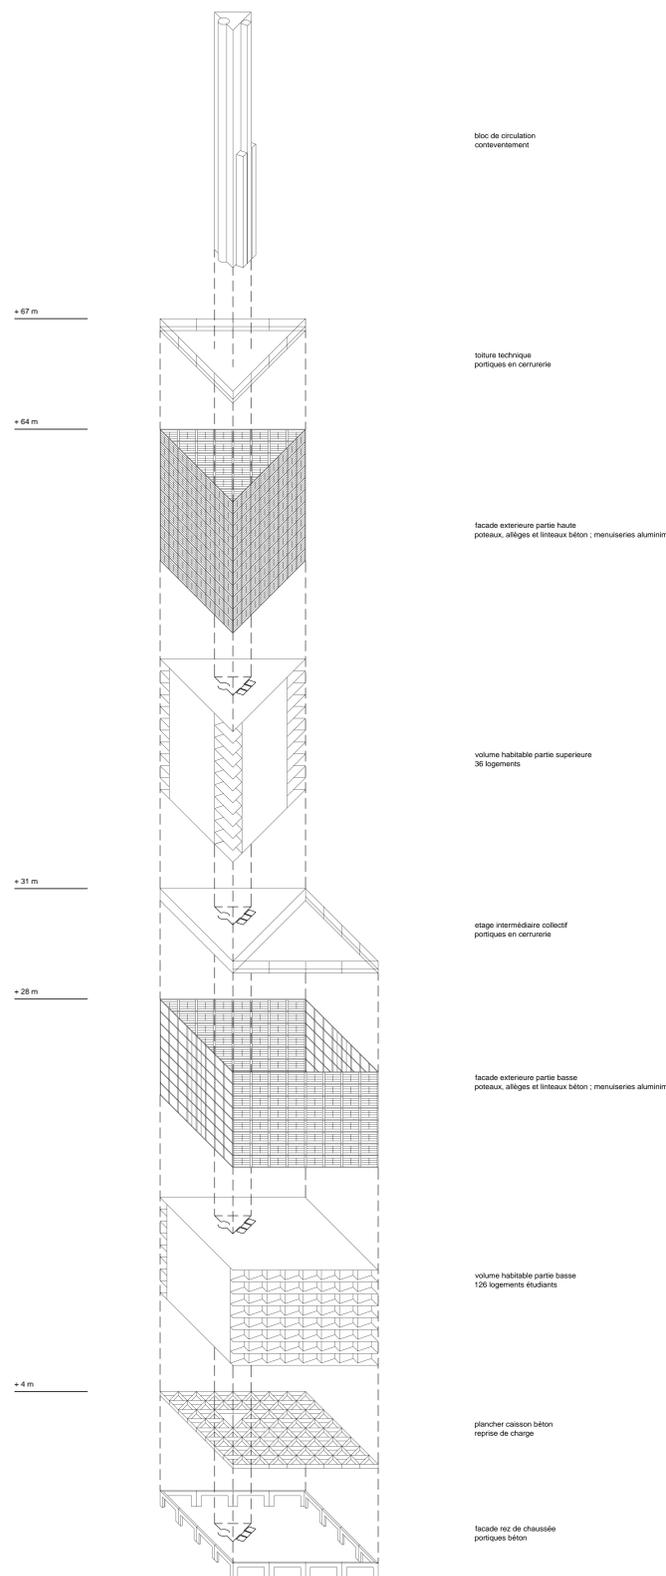


10_axonométrie
composition de la tour

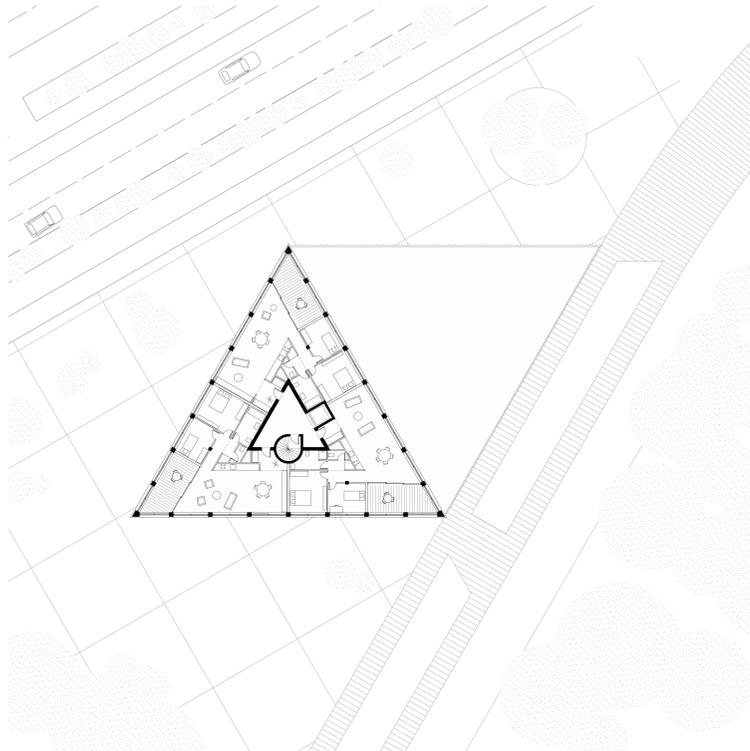


11_plan
logements étage courant type 1
1:200
nord ↑

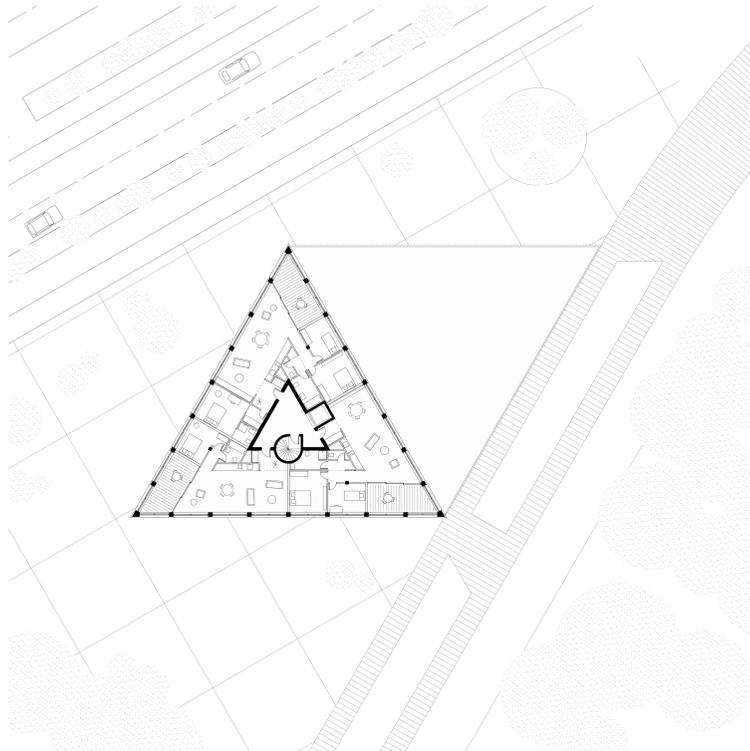


11.1_plan
logements étage courant type 2
1:200
nord ↑

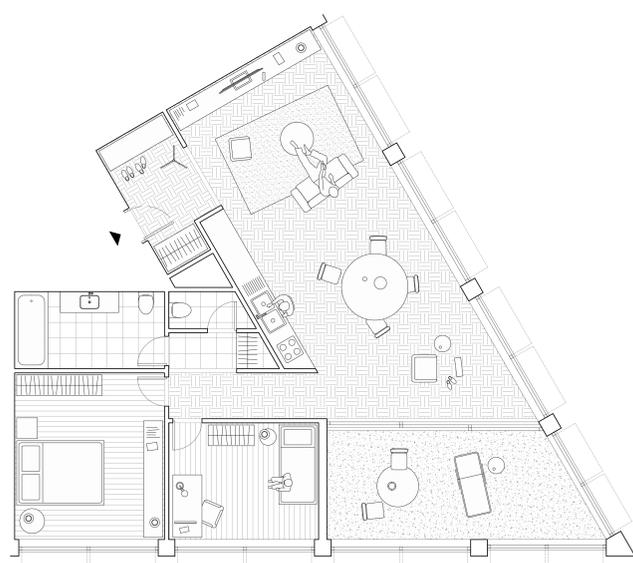

11.2_plan
logement type (13 84m²)
1:50
nord →

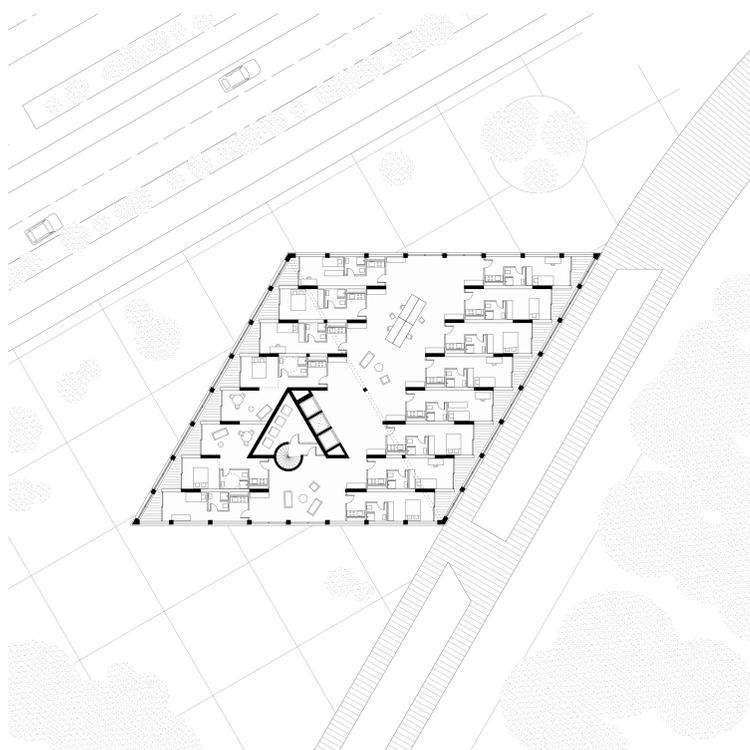

12_plan
étage courant résidence étudiante
1:200
nord ↑

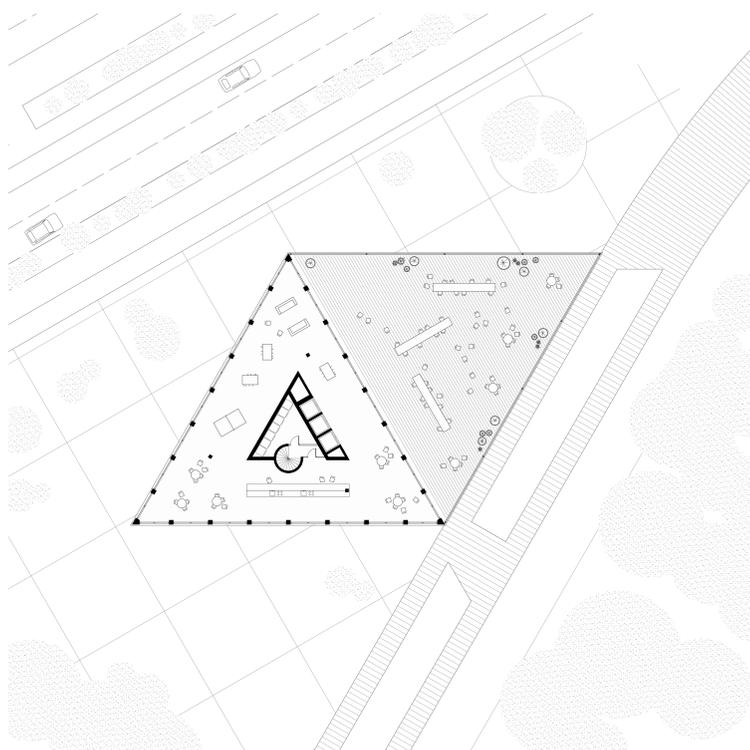


12.1_plan
étage intermédiaire partagé
1:200
nord ↑



12.2_plan
logement type étudiant (11 24m²)
1:50
nord →



11.3_image
 logements type (t3)

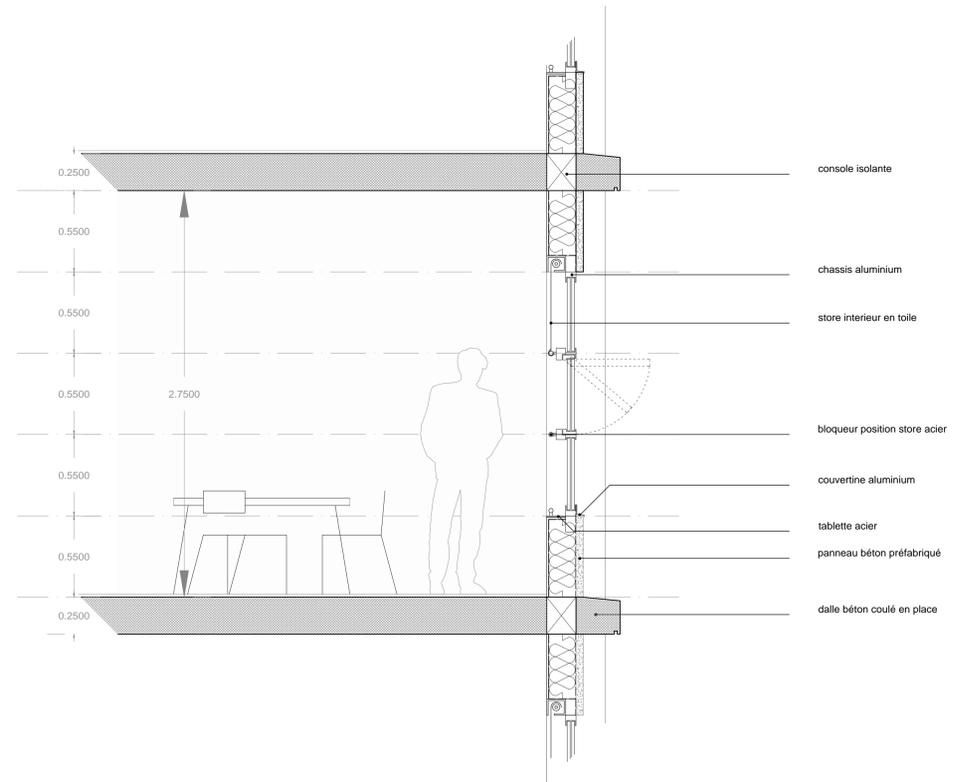


11.4_coupe
 système d'ouverture vers l'extérieur

1:20



12.3_image
 logements type étudiant (t1)

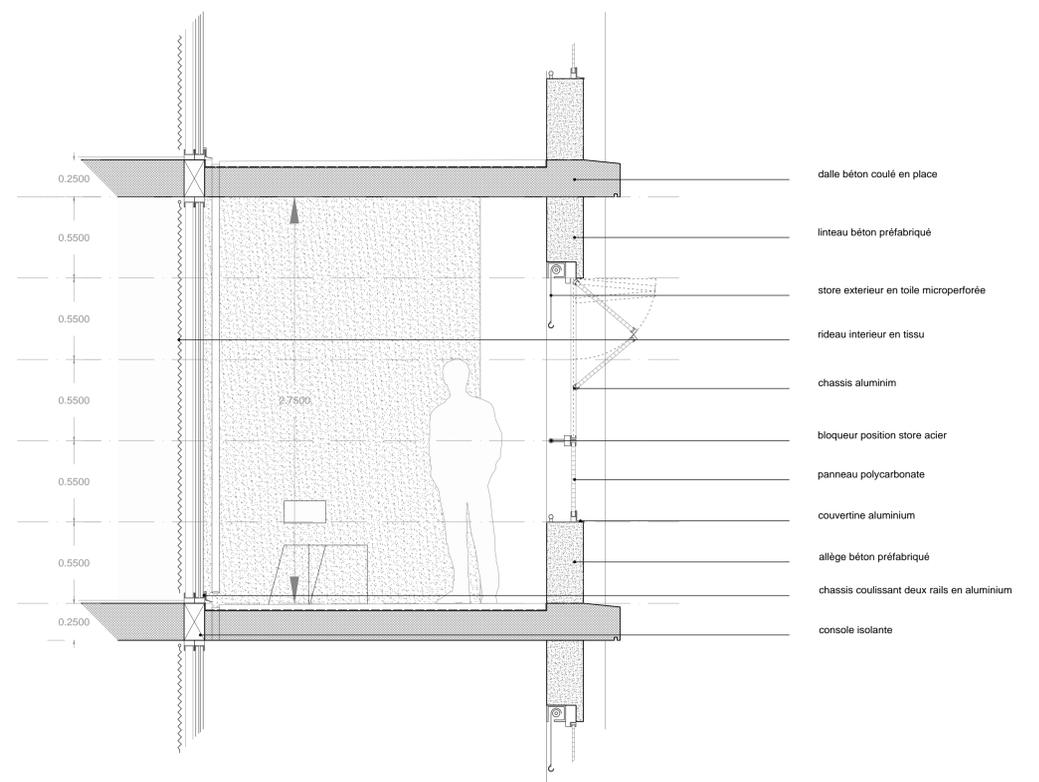

12.4_coupe
 système d'ouverture vers l'extérieur

1:20