

VOIE D'ENTRAIN

URBAIN

ARCHICAD VERSION EDUCATION




Projet




Caractère du quartier



Boucle vue du ciel

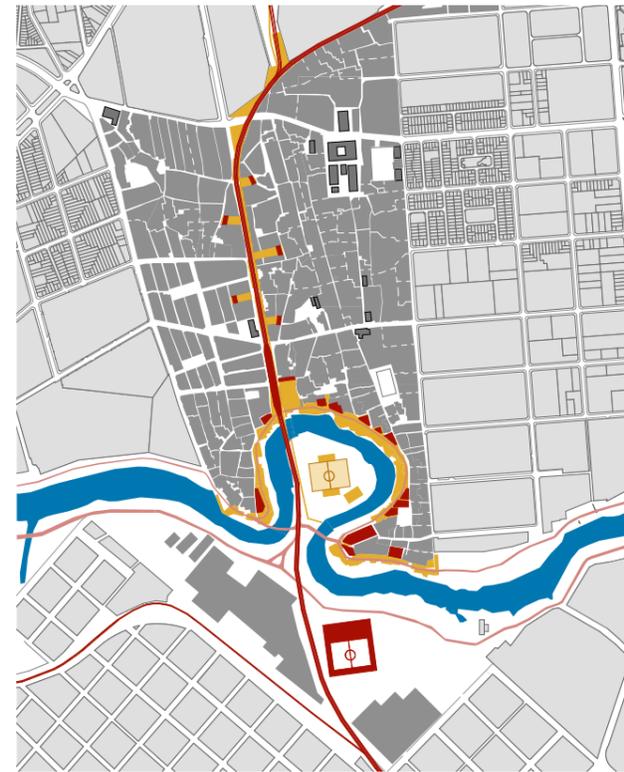


Démolition/Construction

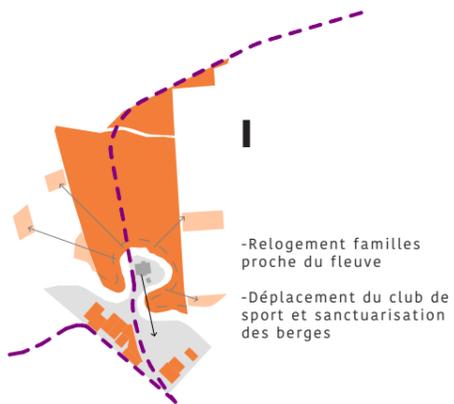


I

- Relogement familles proche du fleuve
- Déplacement du club de sport et sanctuarisation des berges

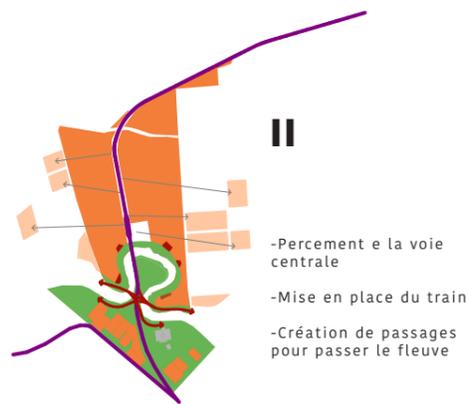


II

- Perçement e la voie centrale
- Mise en place du train
- Création de passages pour passer le fleuve

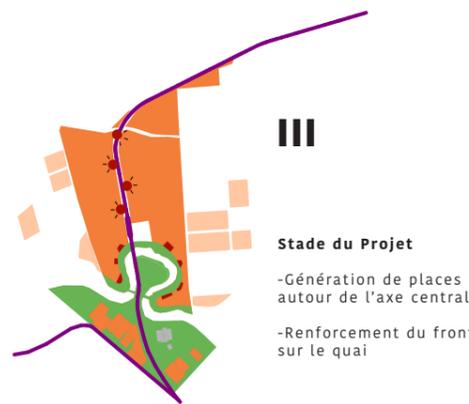

III

- Génération de places autour de l'axe central
- Renforcement du front sur le quai

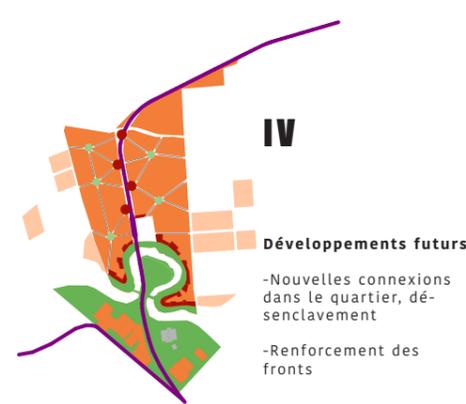


IV

- Nouvelles connexions dans le quartier, désenclavement
- Renforcement des fronts


Phasage



Agglomération

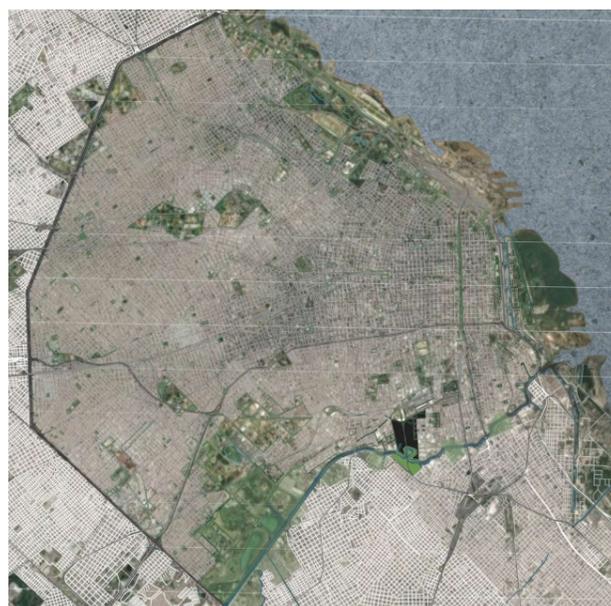

Ville

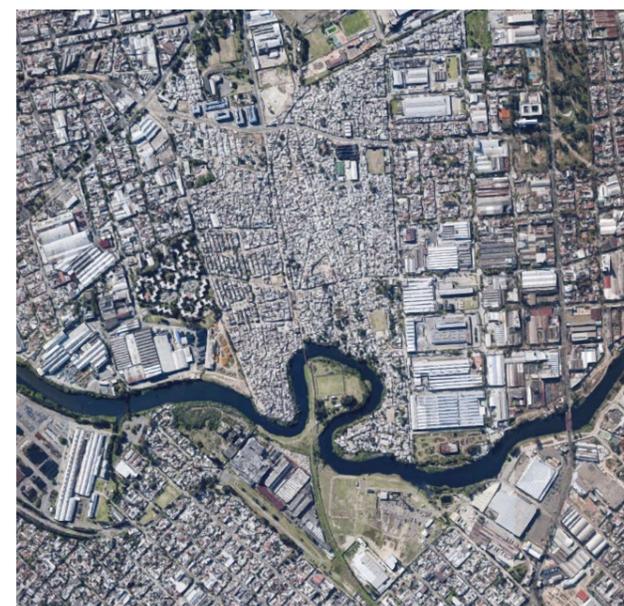

Quartier Existant





Rez - allée piétonne

1:1000



Places



Avenue piétonne



Quai


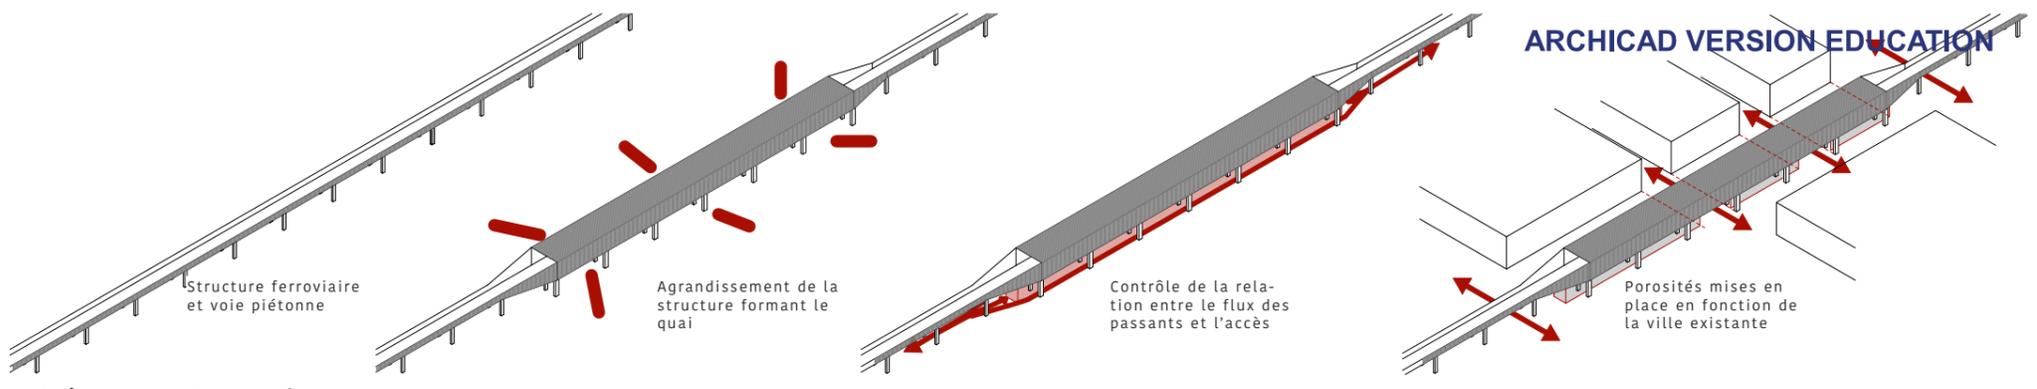



Schéma Implantation Gare



1:500

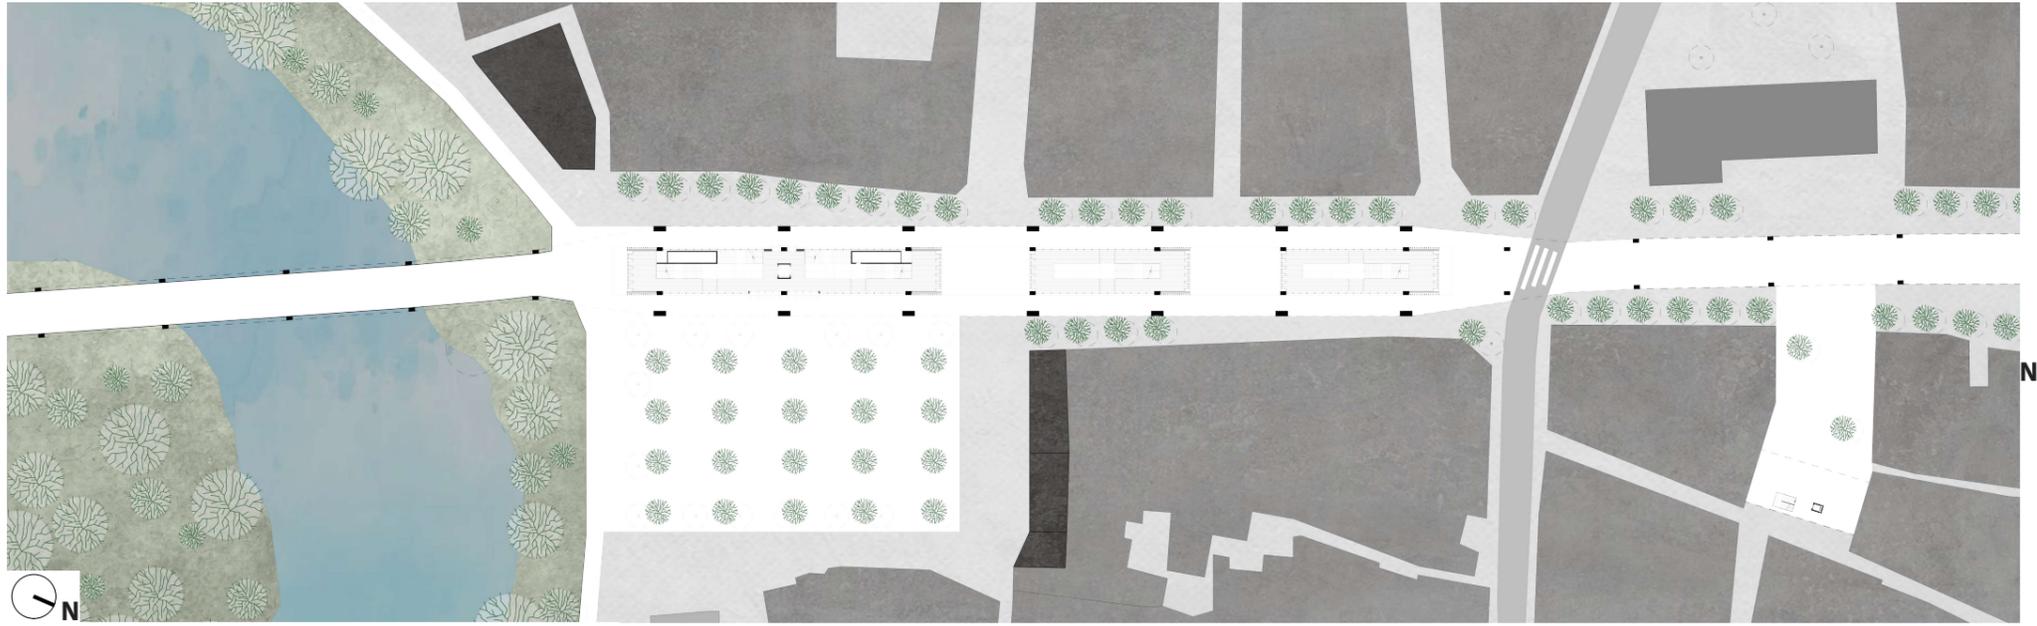

1:500

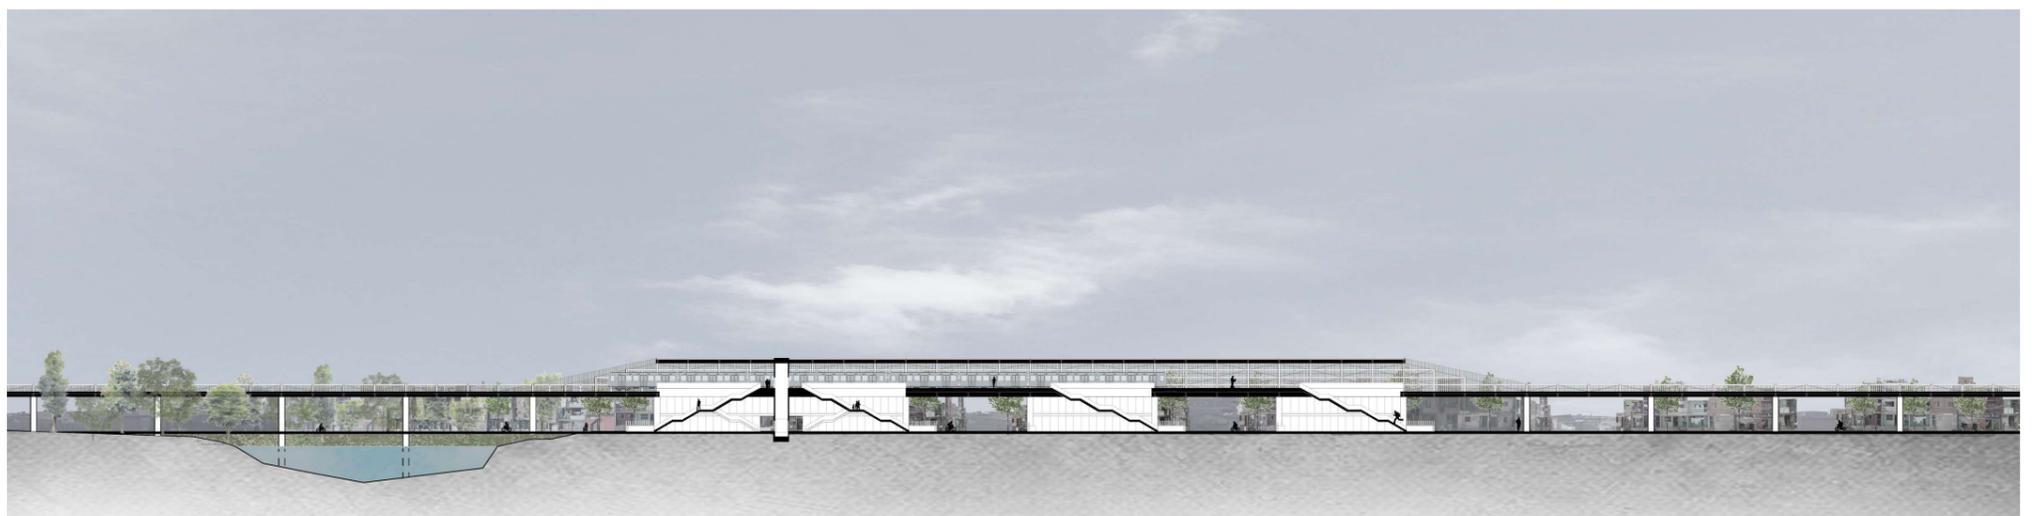

1:500



1:200



Coupe Transversale

1:100



Plan Etage 2

1:100



Coupe longitudinale

1:100



Plan Etage 1

1:100




Façade sur rue

1:100



Façade sur Place

1:100

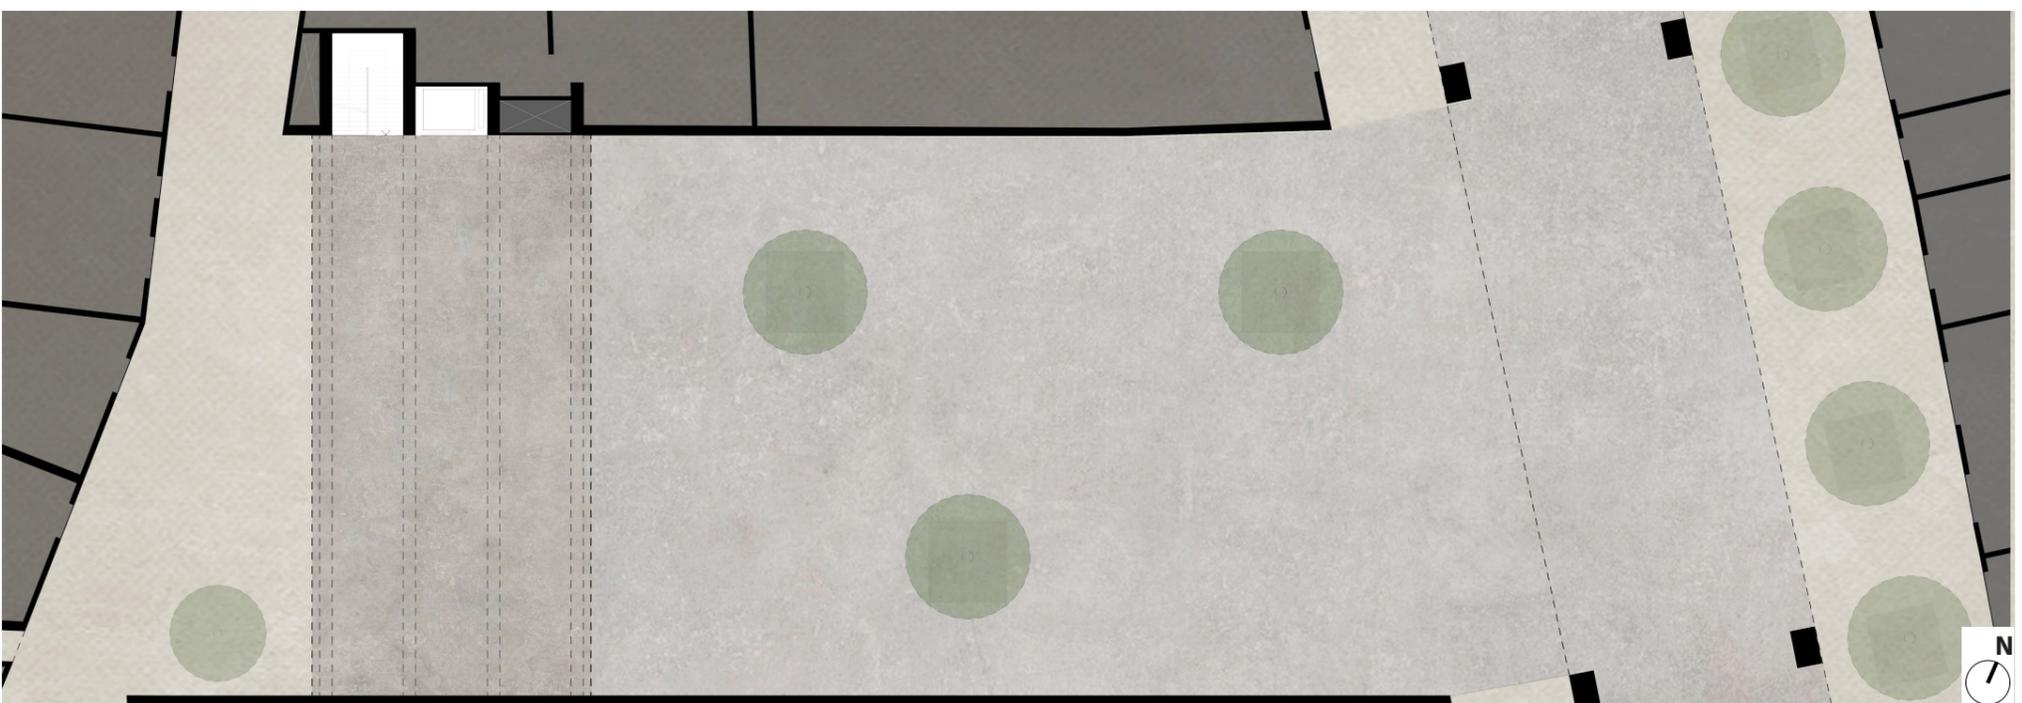

Plan Rez - Place

1:100

