


Plan de Situation 1-10000

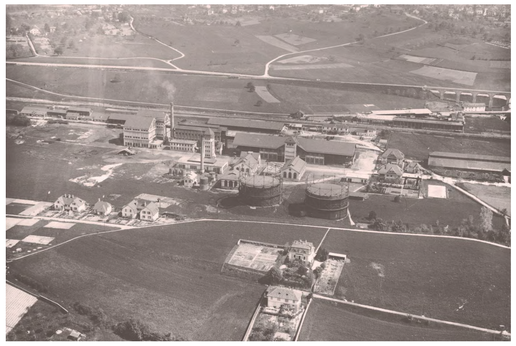

Usine à Gaz construiste en 1911



Les abbatoires de Lausanne inaugurés en 1945 à Malley



Quartier de Malley Gazomètre actuellement occupé par la galicienne




Malley Gare - Début des travaux pour la construction de Central Malley en 2022



Mobilité Malley

- Futur Tram
- Métro M1
- Routes 50 km/h
- Routes 30 km/h
- Zones modérées 20-30 km/h
- Zones piétonnes

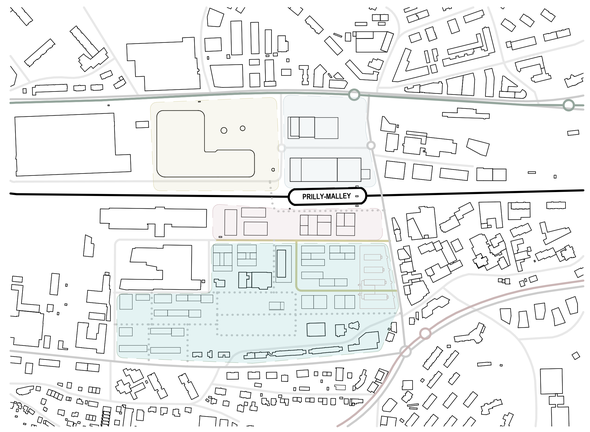

Secteurs Malley

- Centre Sportif
- Malley Viaduc
- Malley Gare
- Gazomètre




Fonctions existantes site Malley


- Sports et loisirs
- Bureaux
- Logements
- Commerces
- Industries
- Education
- Culte

Vice-Versa

La mixité comme moteur de
réversibilité pour un bâti durable

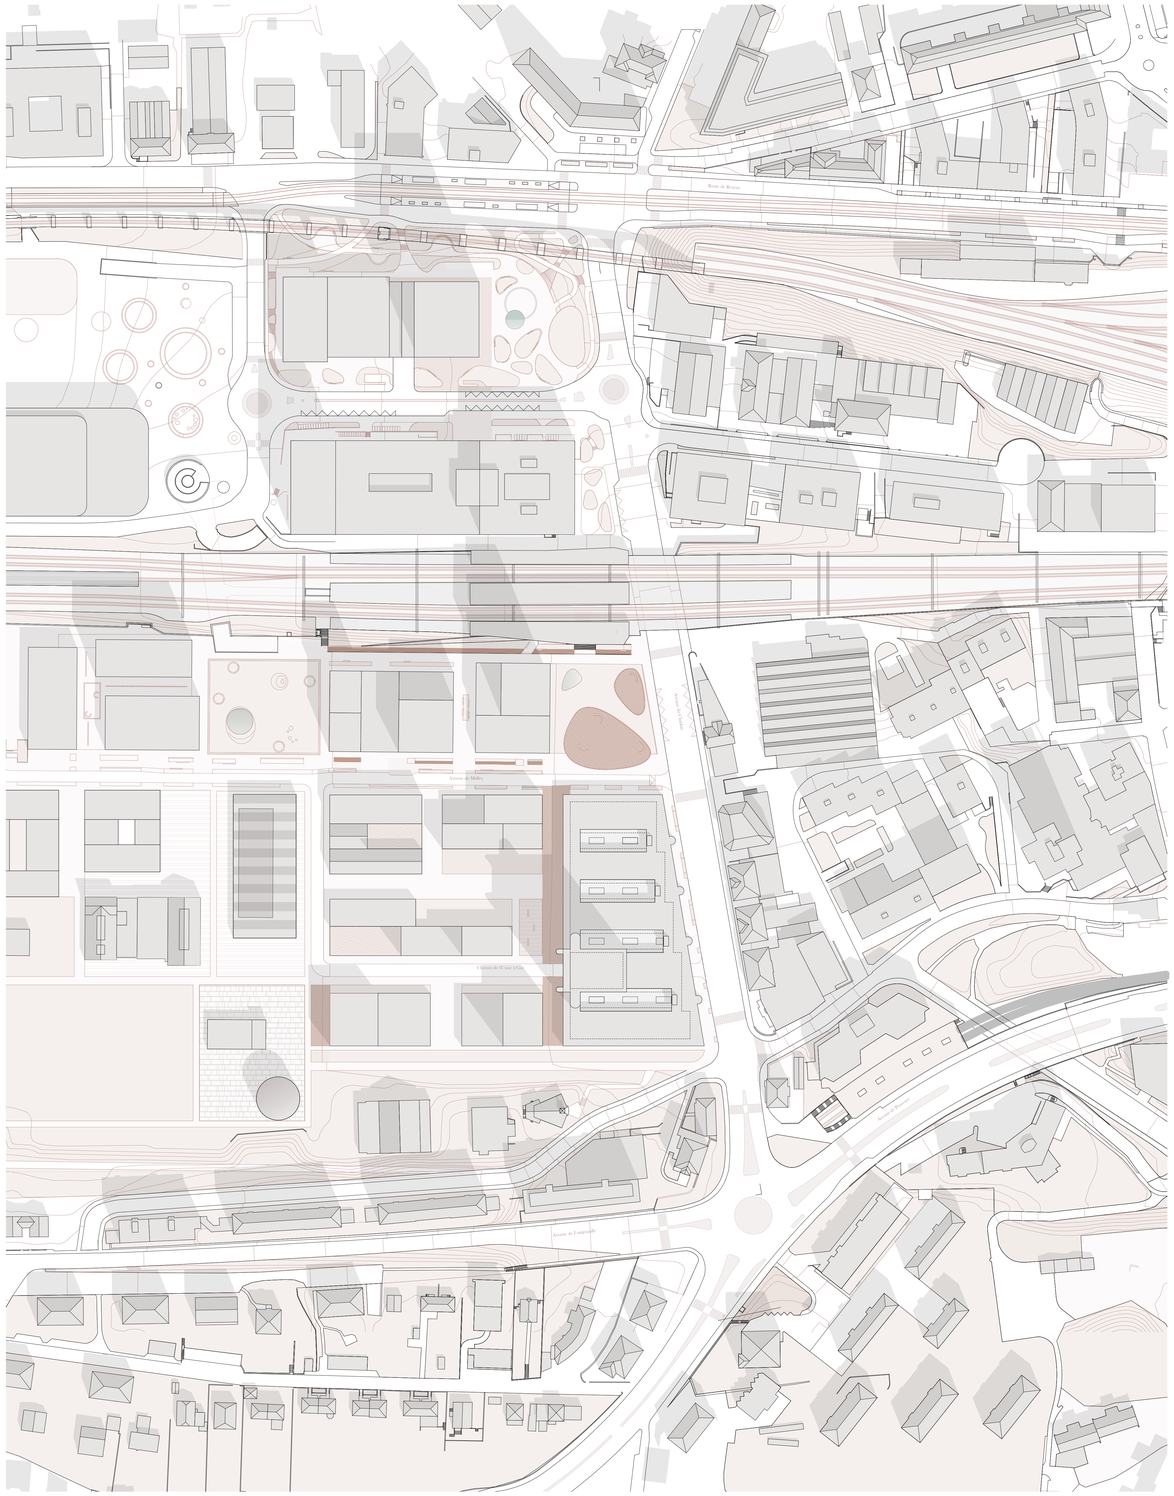


Plan de Situation 1-1000

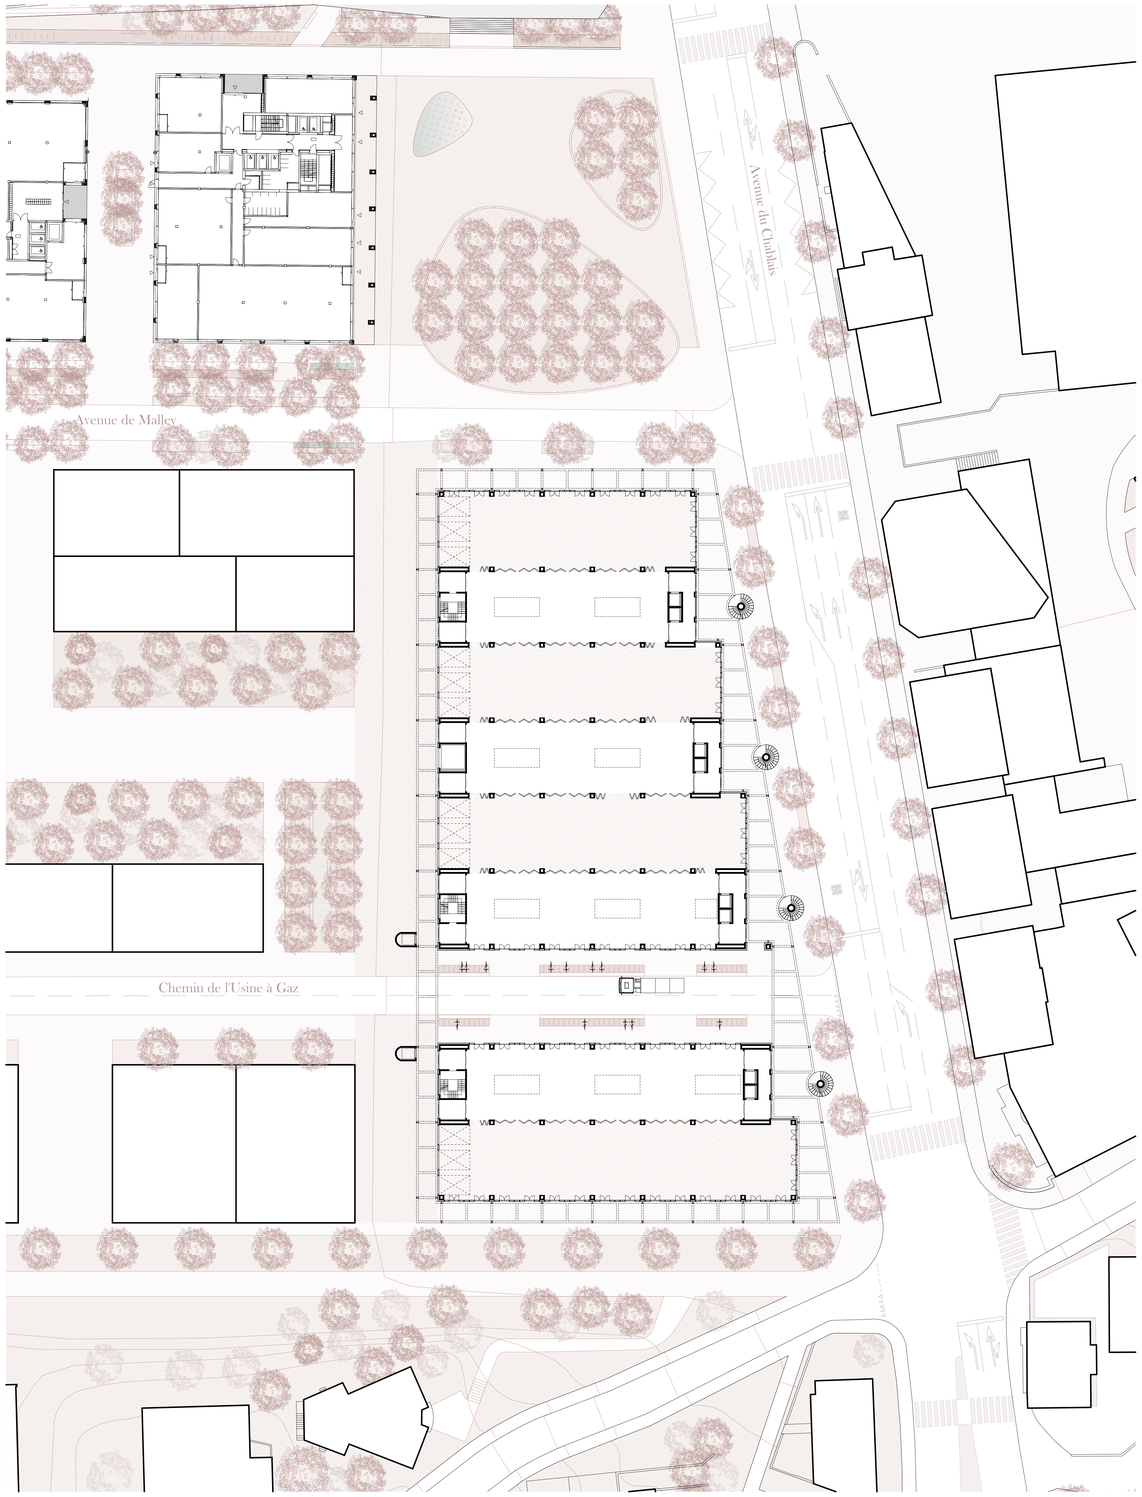


Plan Rez.-de-chaussée 1-333

Axonométrie situation

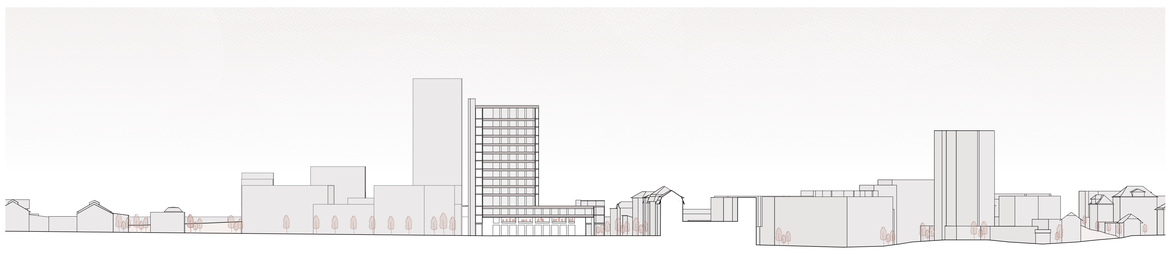


Coupe de Situation Est-ouest

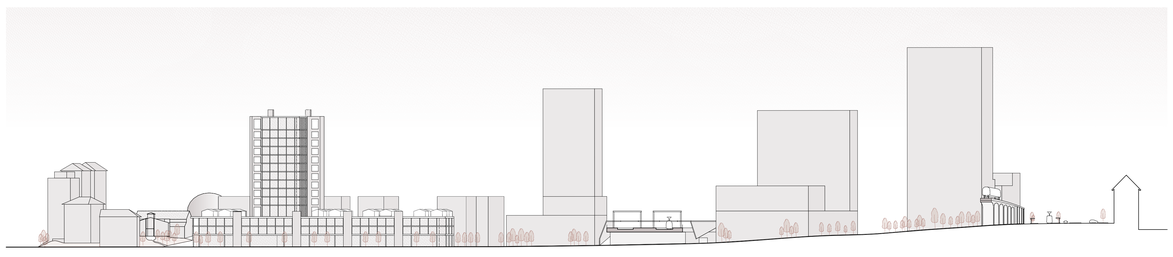


Coupe de Situation Nord-sud 1:1000

Vice-Versa


La mixité comme moteur de
réversibilité pour un bâti durable

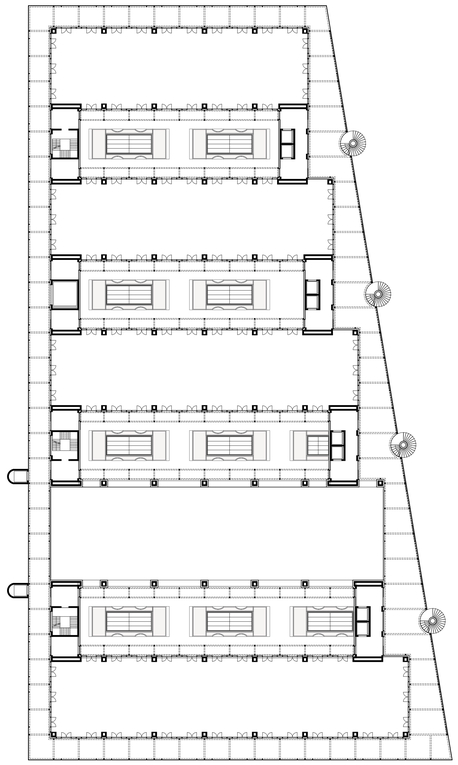


Plan 1er étage 1:333

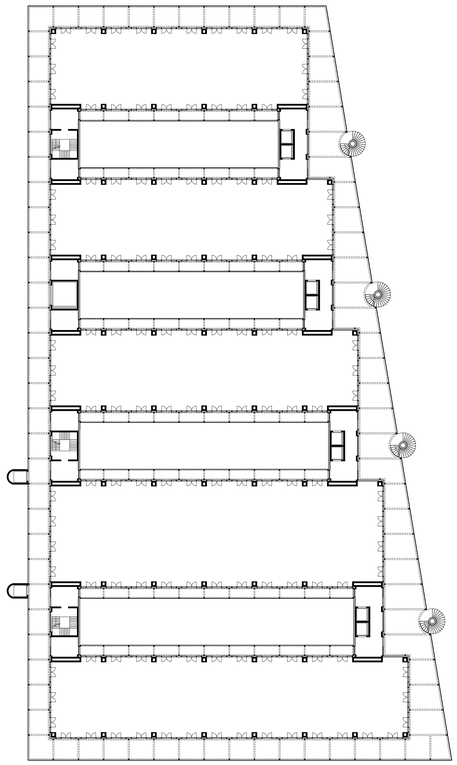


Plan 2ème étage 1:333

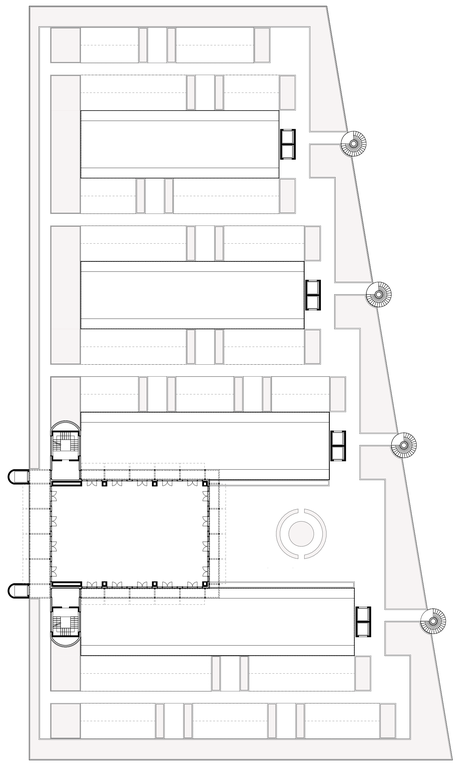

Plan 3ème étage 1:333

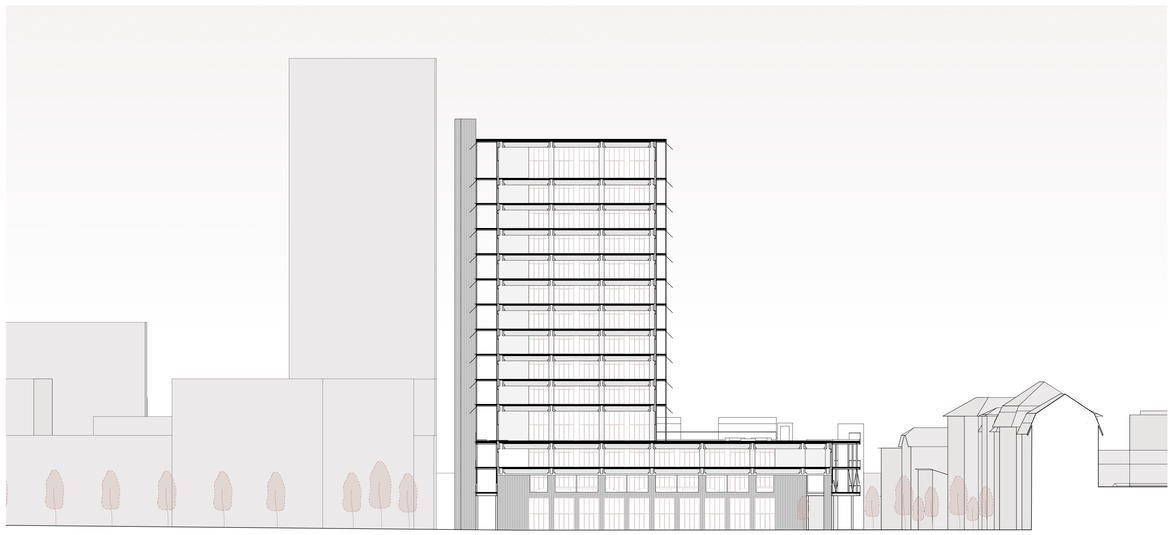

Coupe Transversale passage 1:333

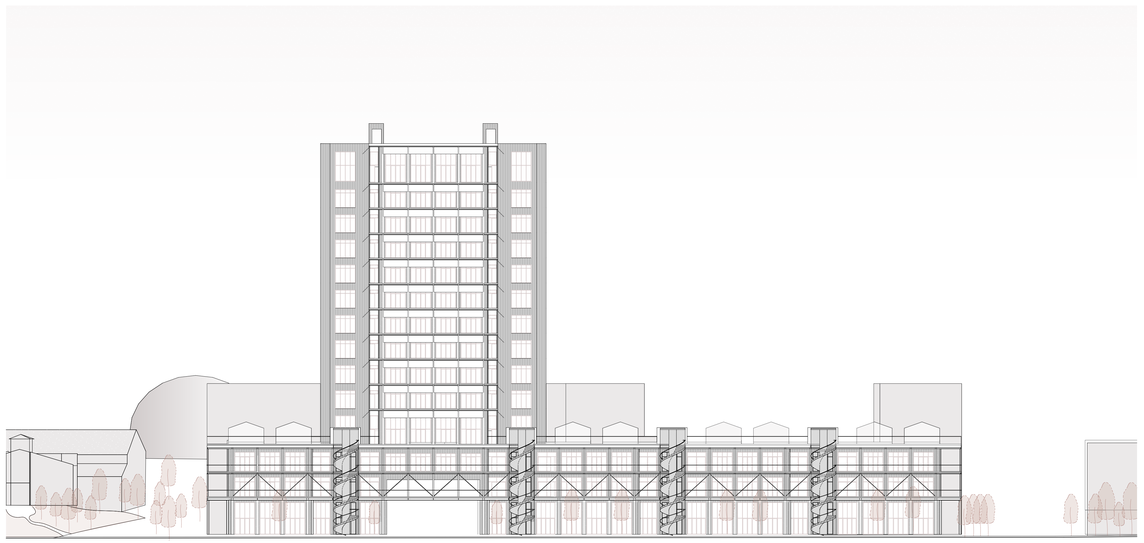


Façade Est 1:333

HES-SO Fribourg
JMA - Joint Master of Architecture

Professeur: Hani Buri
Expert: Guillaume Henry


Travail de Master SP 2023
Yar Taher

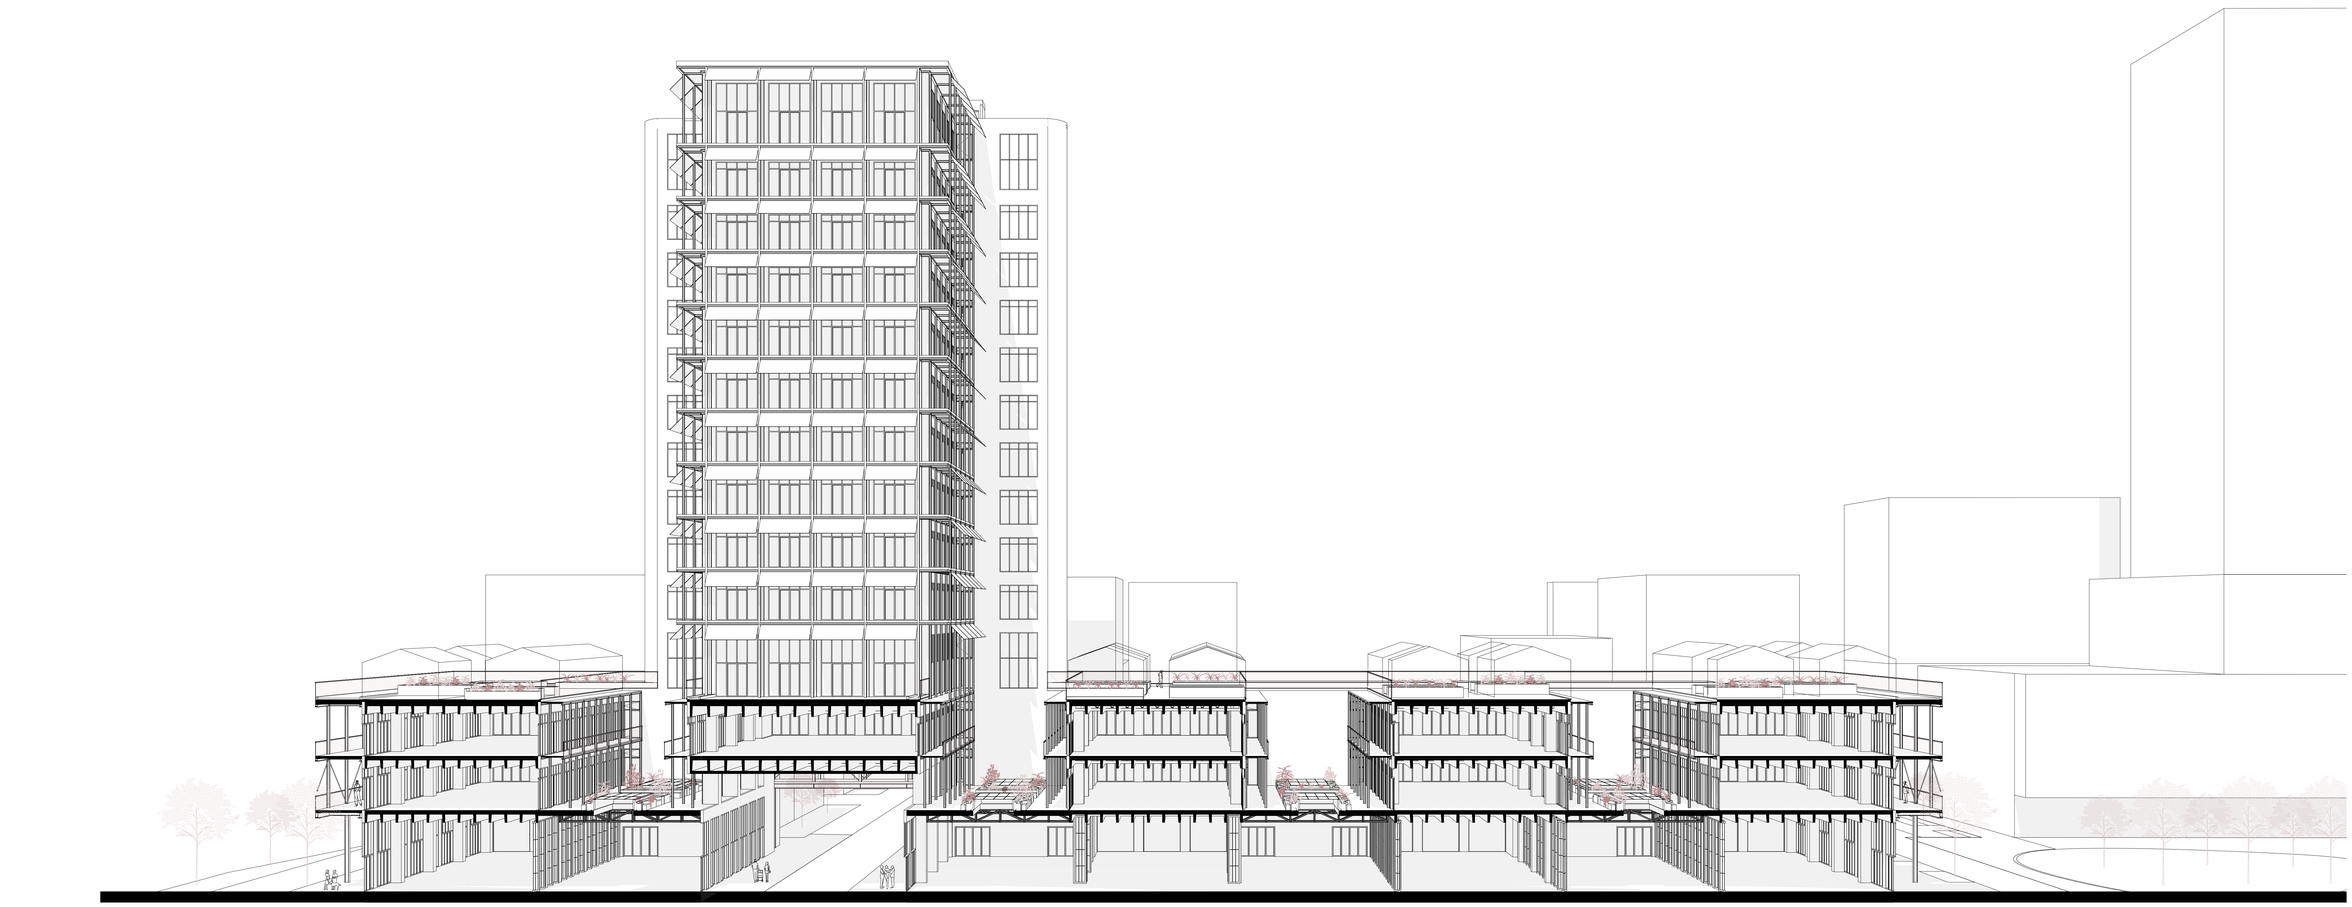


Coupe prespective logitudinale




Façade Ouest 1:333

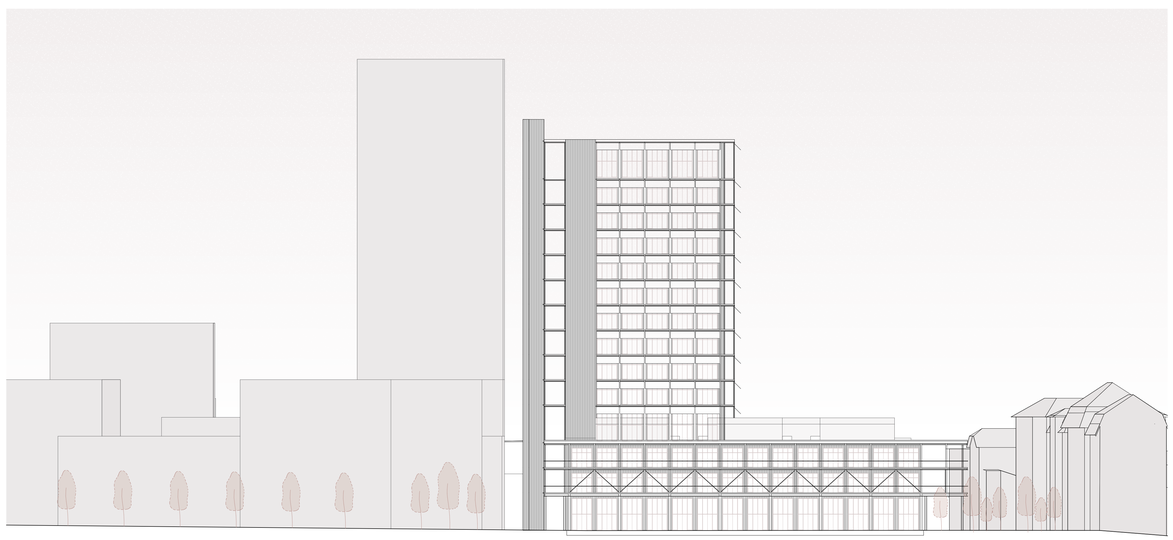


Façade Sud 1:333

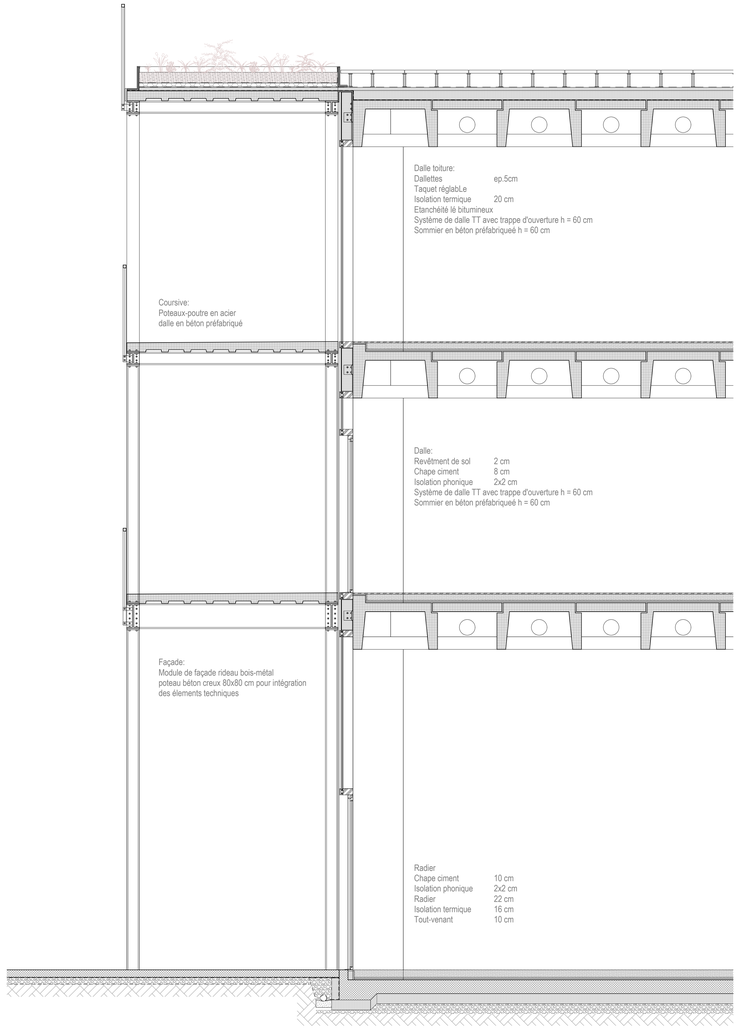

Coupe 1:20

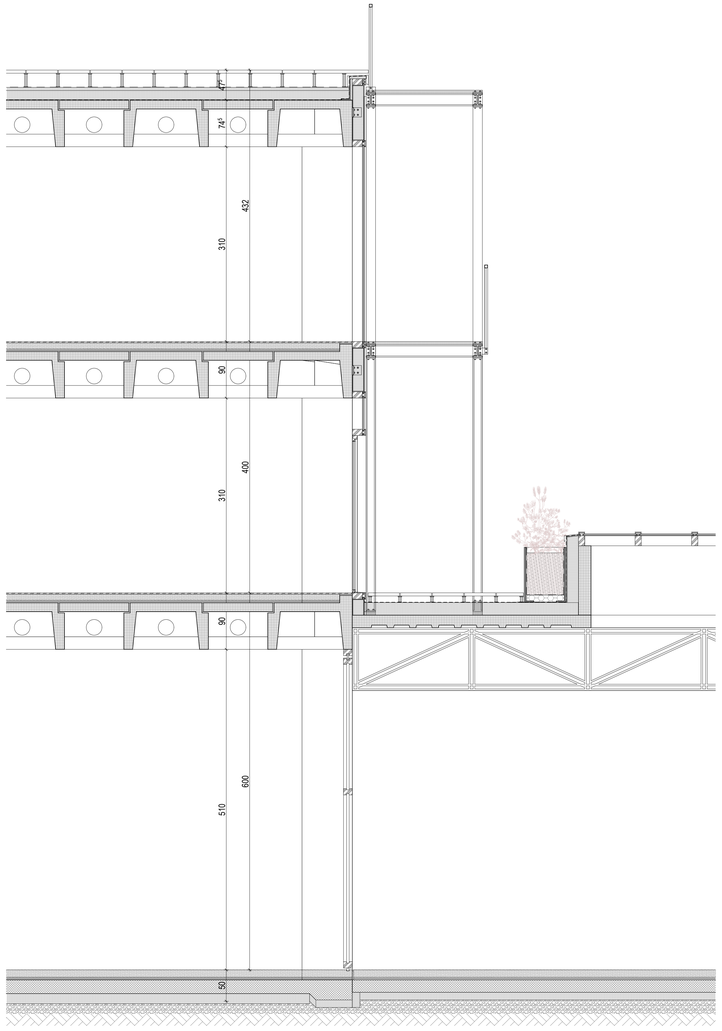

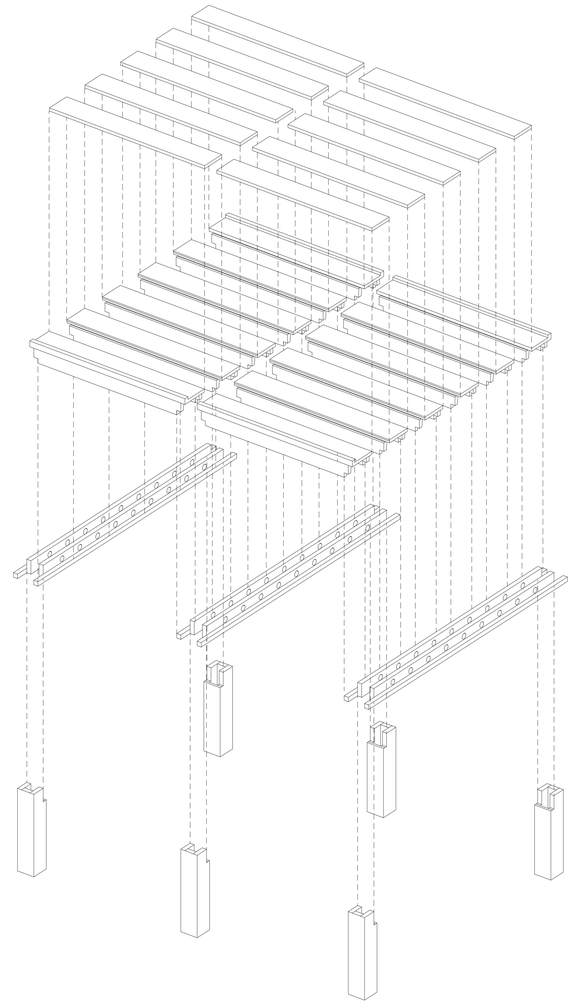

Assemblage modules béton préfabriqués



Vue depuis ateliers au rez-de-chaussée



Vue coursive extérieure



Vue depuis la toiture sur la tour