





Le dôme de la paix




Le parc André Corbeau

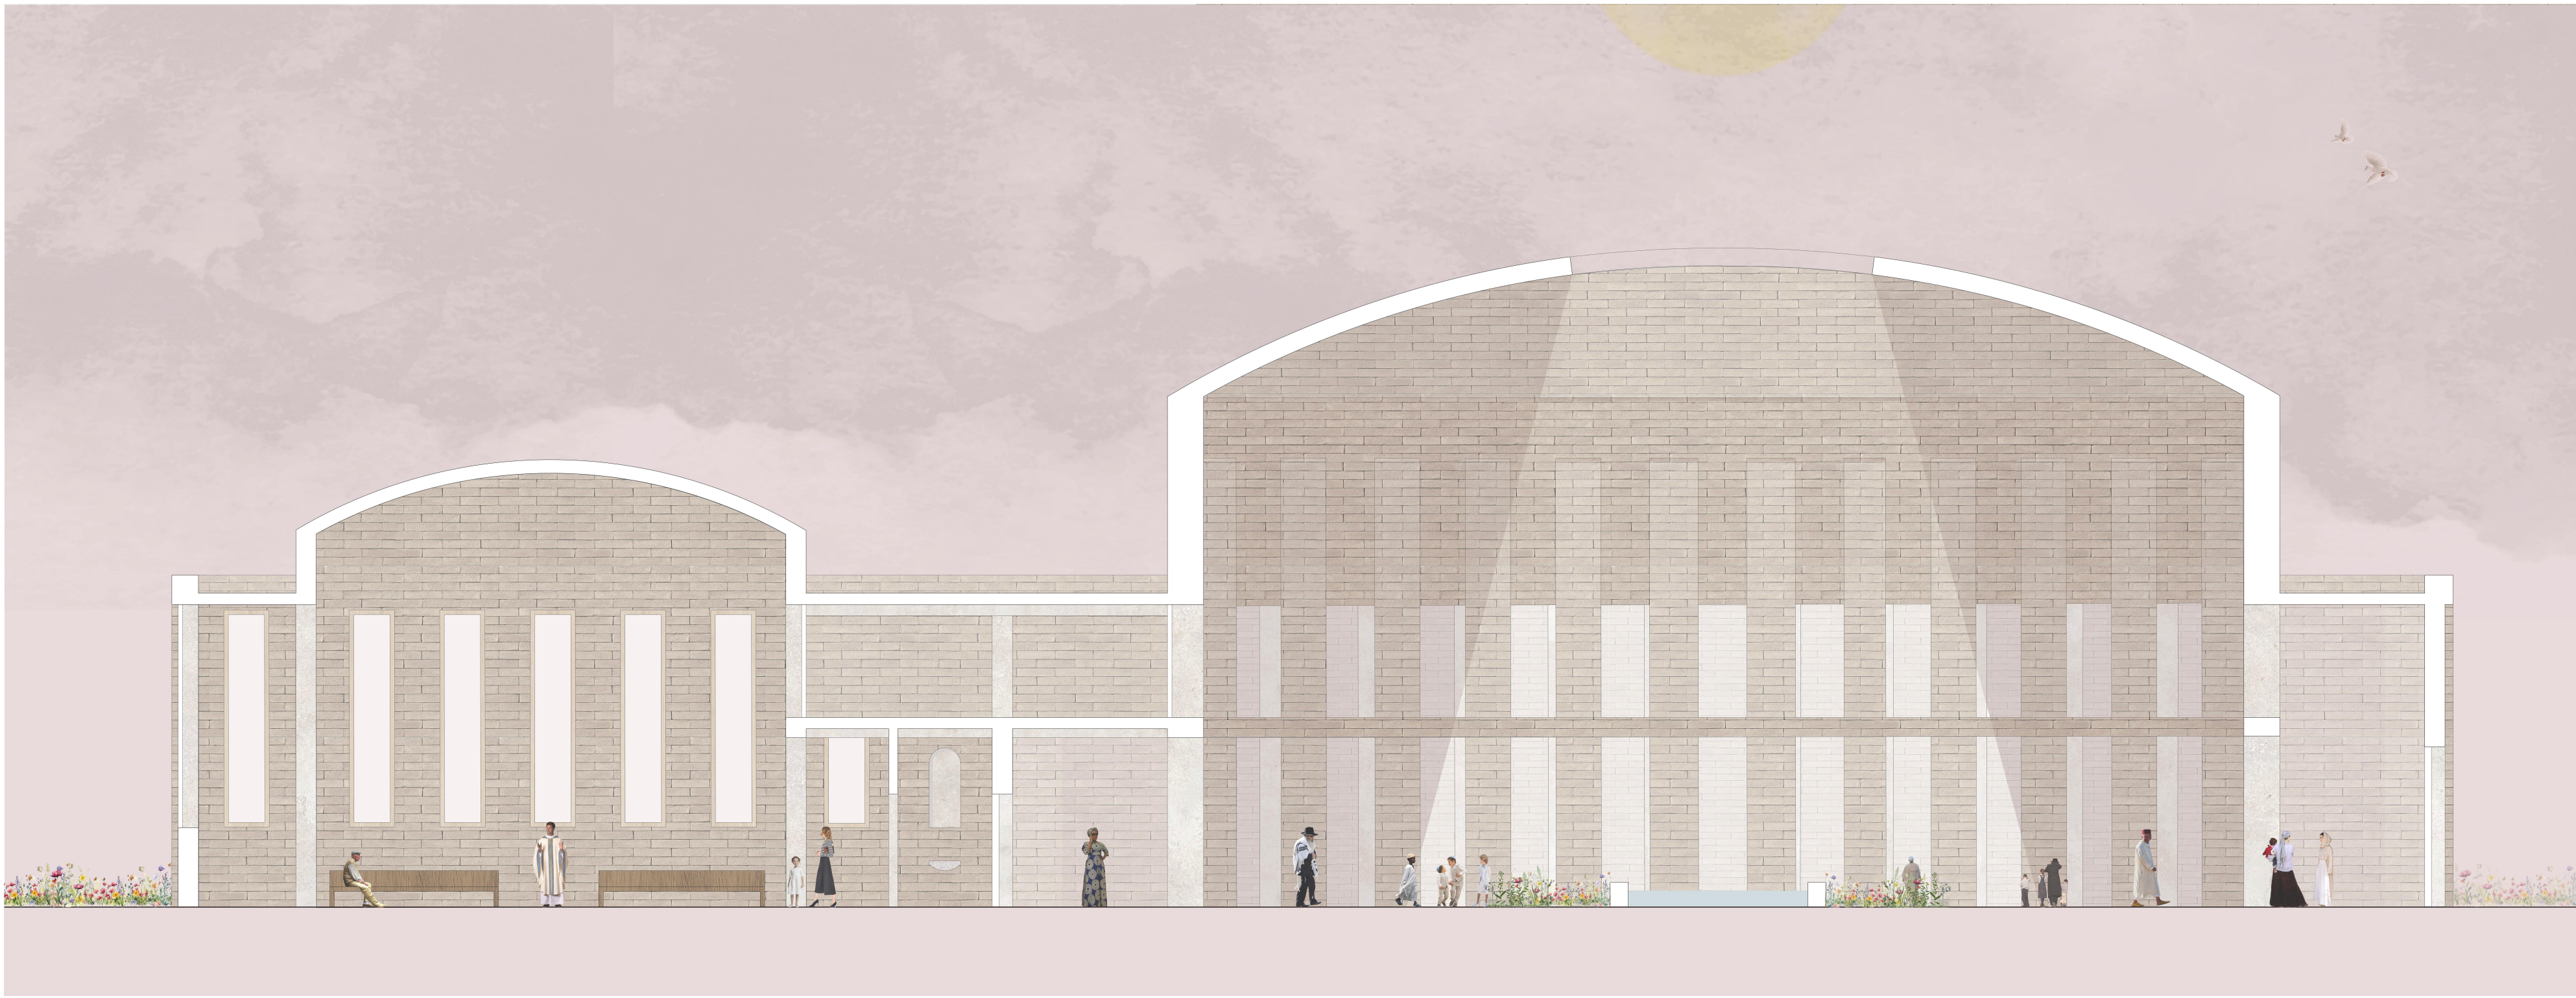


Façades nord - sud 1:400

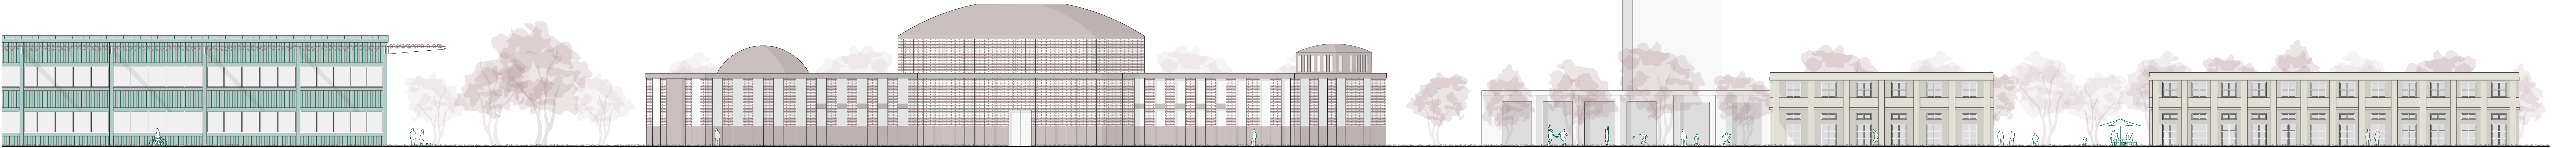

Façades école - lieu de culte - mairie 1:200

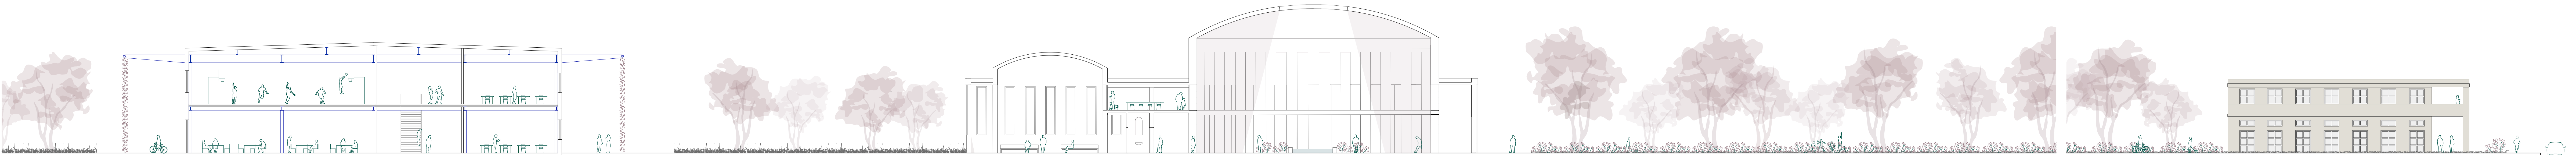

Coupe école - lieu de culte / façade mairie 1:200

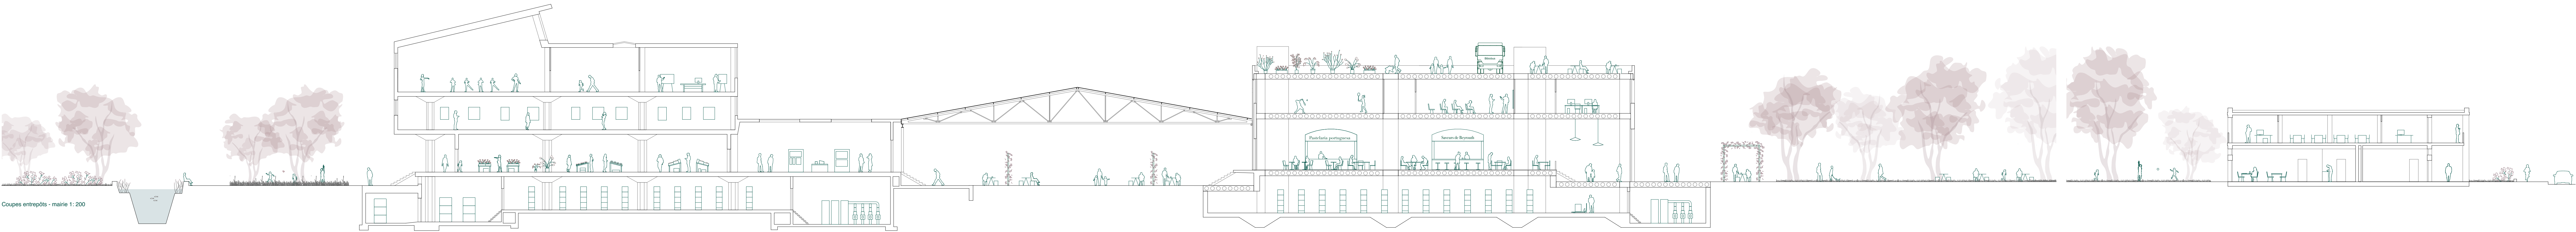


Coupe entrepôt - mairie 1:200

Extrait de façade entrepôt réhabilité



Extrait de façade entrepôt réhabilité

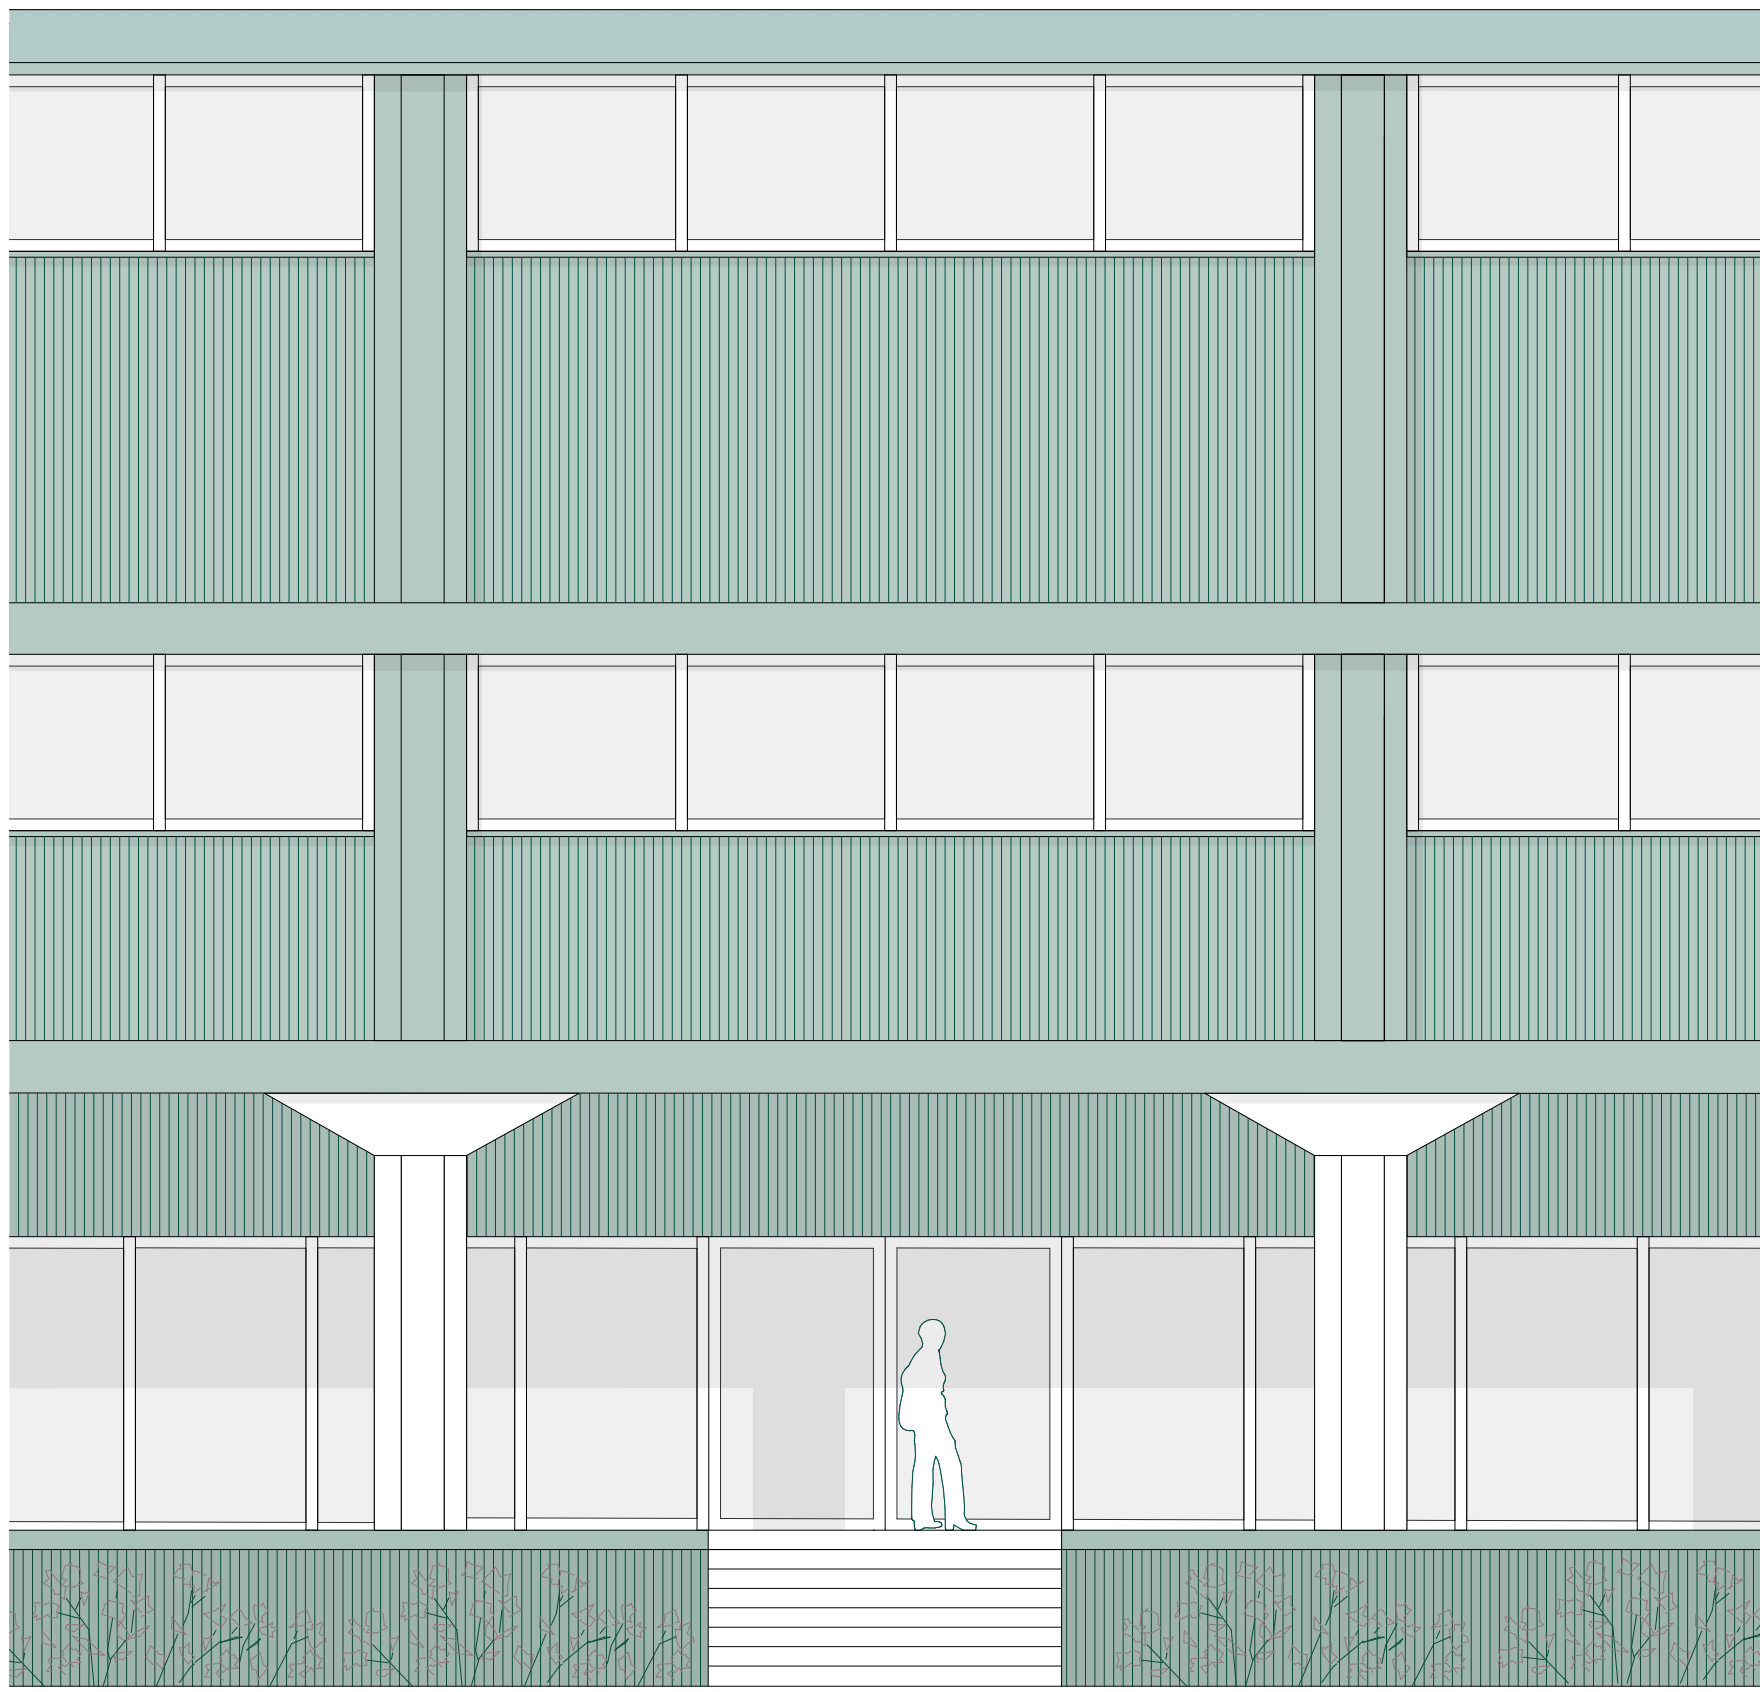

Extrait de façade et coupe constructive de l'école 1: 50

