


Quartier de la Fonderie

Réhabilitation de la zone industrielle du Lignon

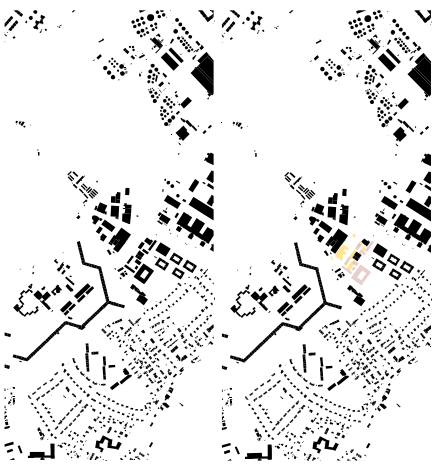

Plan d'ensemble quartier Lignon Plan d'ensemble déconstruction



Collage urbain : Construire avec l'existant



Collage collectif : La fonderie comme équipement public multifonctionnel



Collage privé : Reprise du caractère industriel

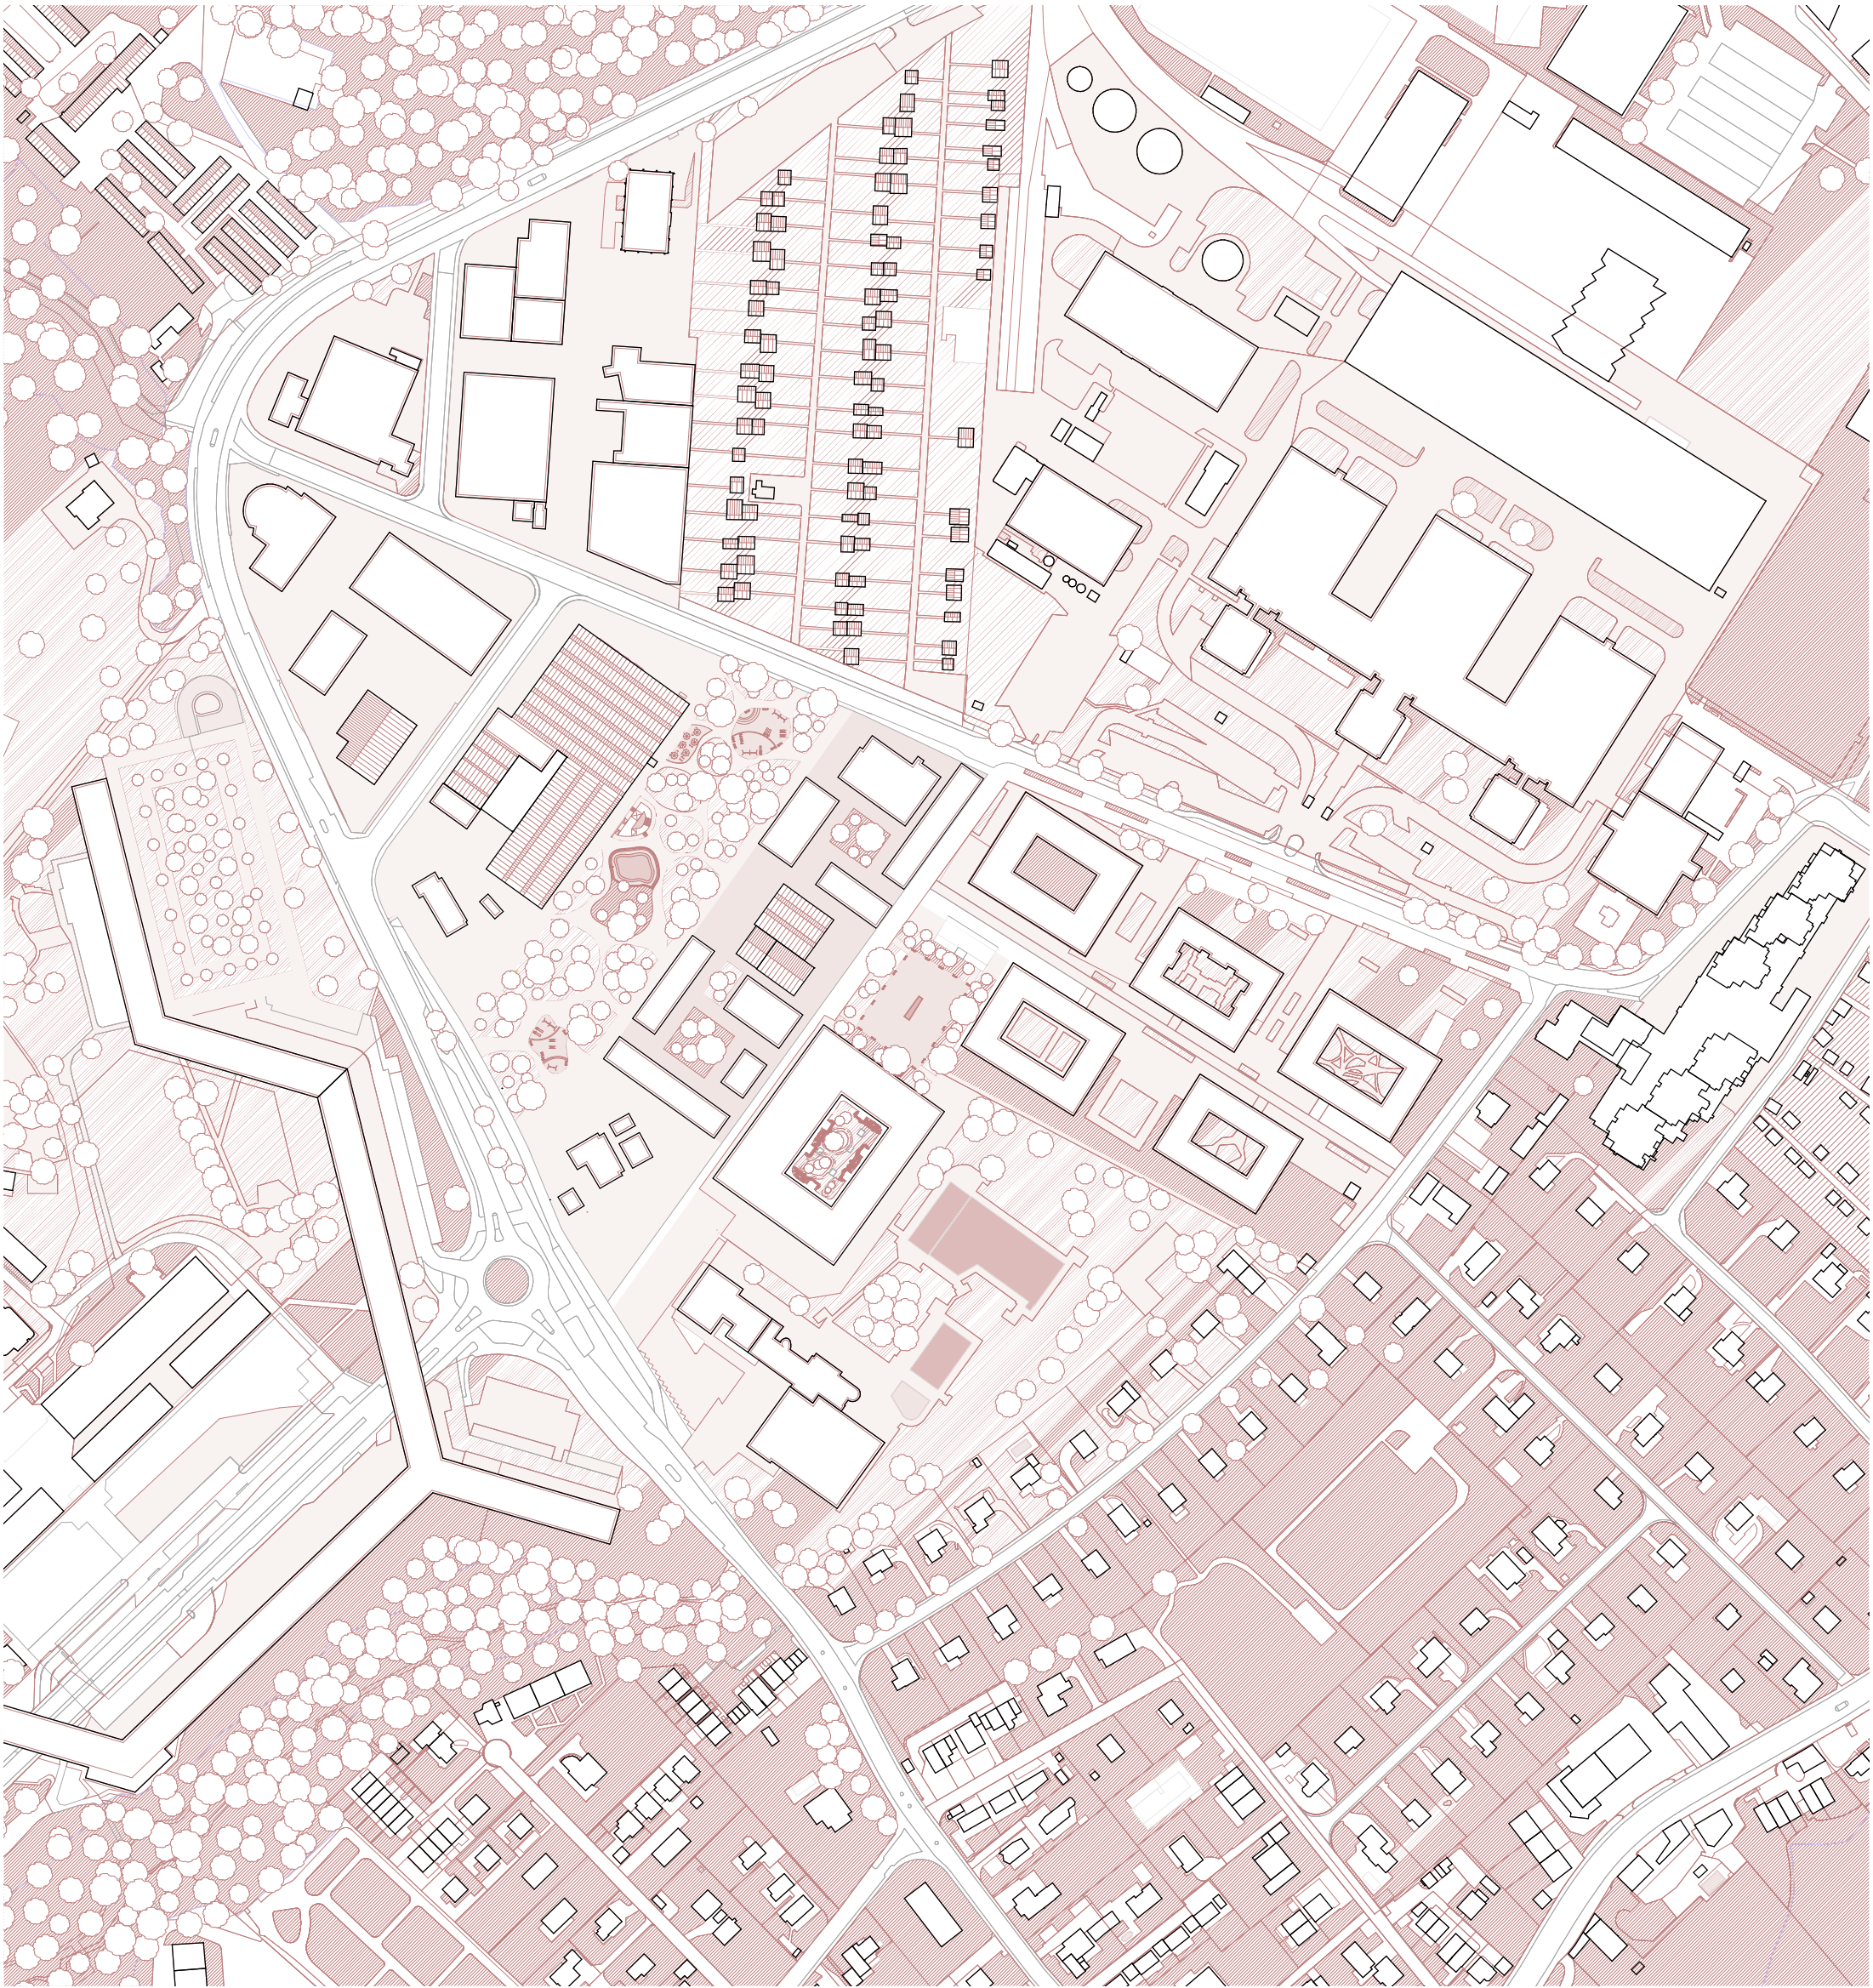




Schéma des espaces publics



Schéma des affectations

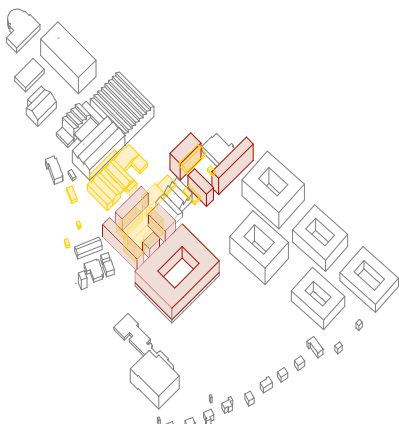



Schéma des destructions et constructions




Photographie bâtiment de la fonderie et des garages



Plan des rez-de-chaussée 1 : 500

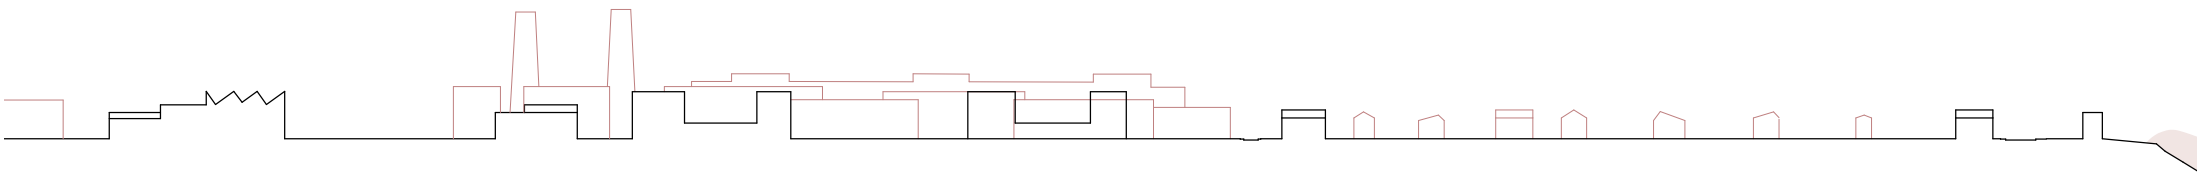

Coupe longitudinale 1:1000

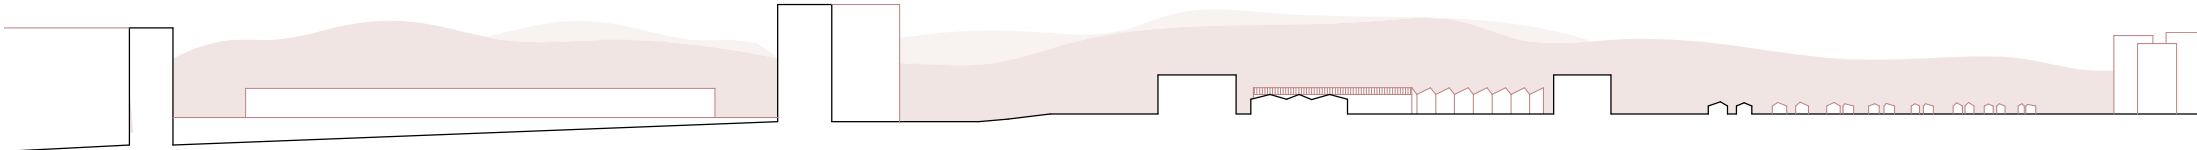

Coupe transversale 1:1000

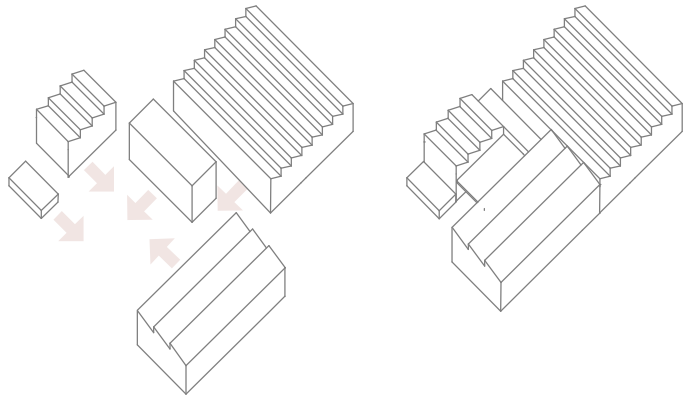


Schéma formation de la fonderie



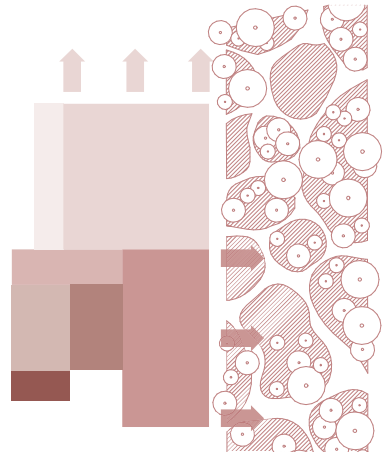


Schéma relation avec parc public

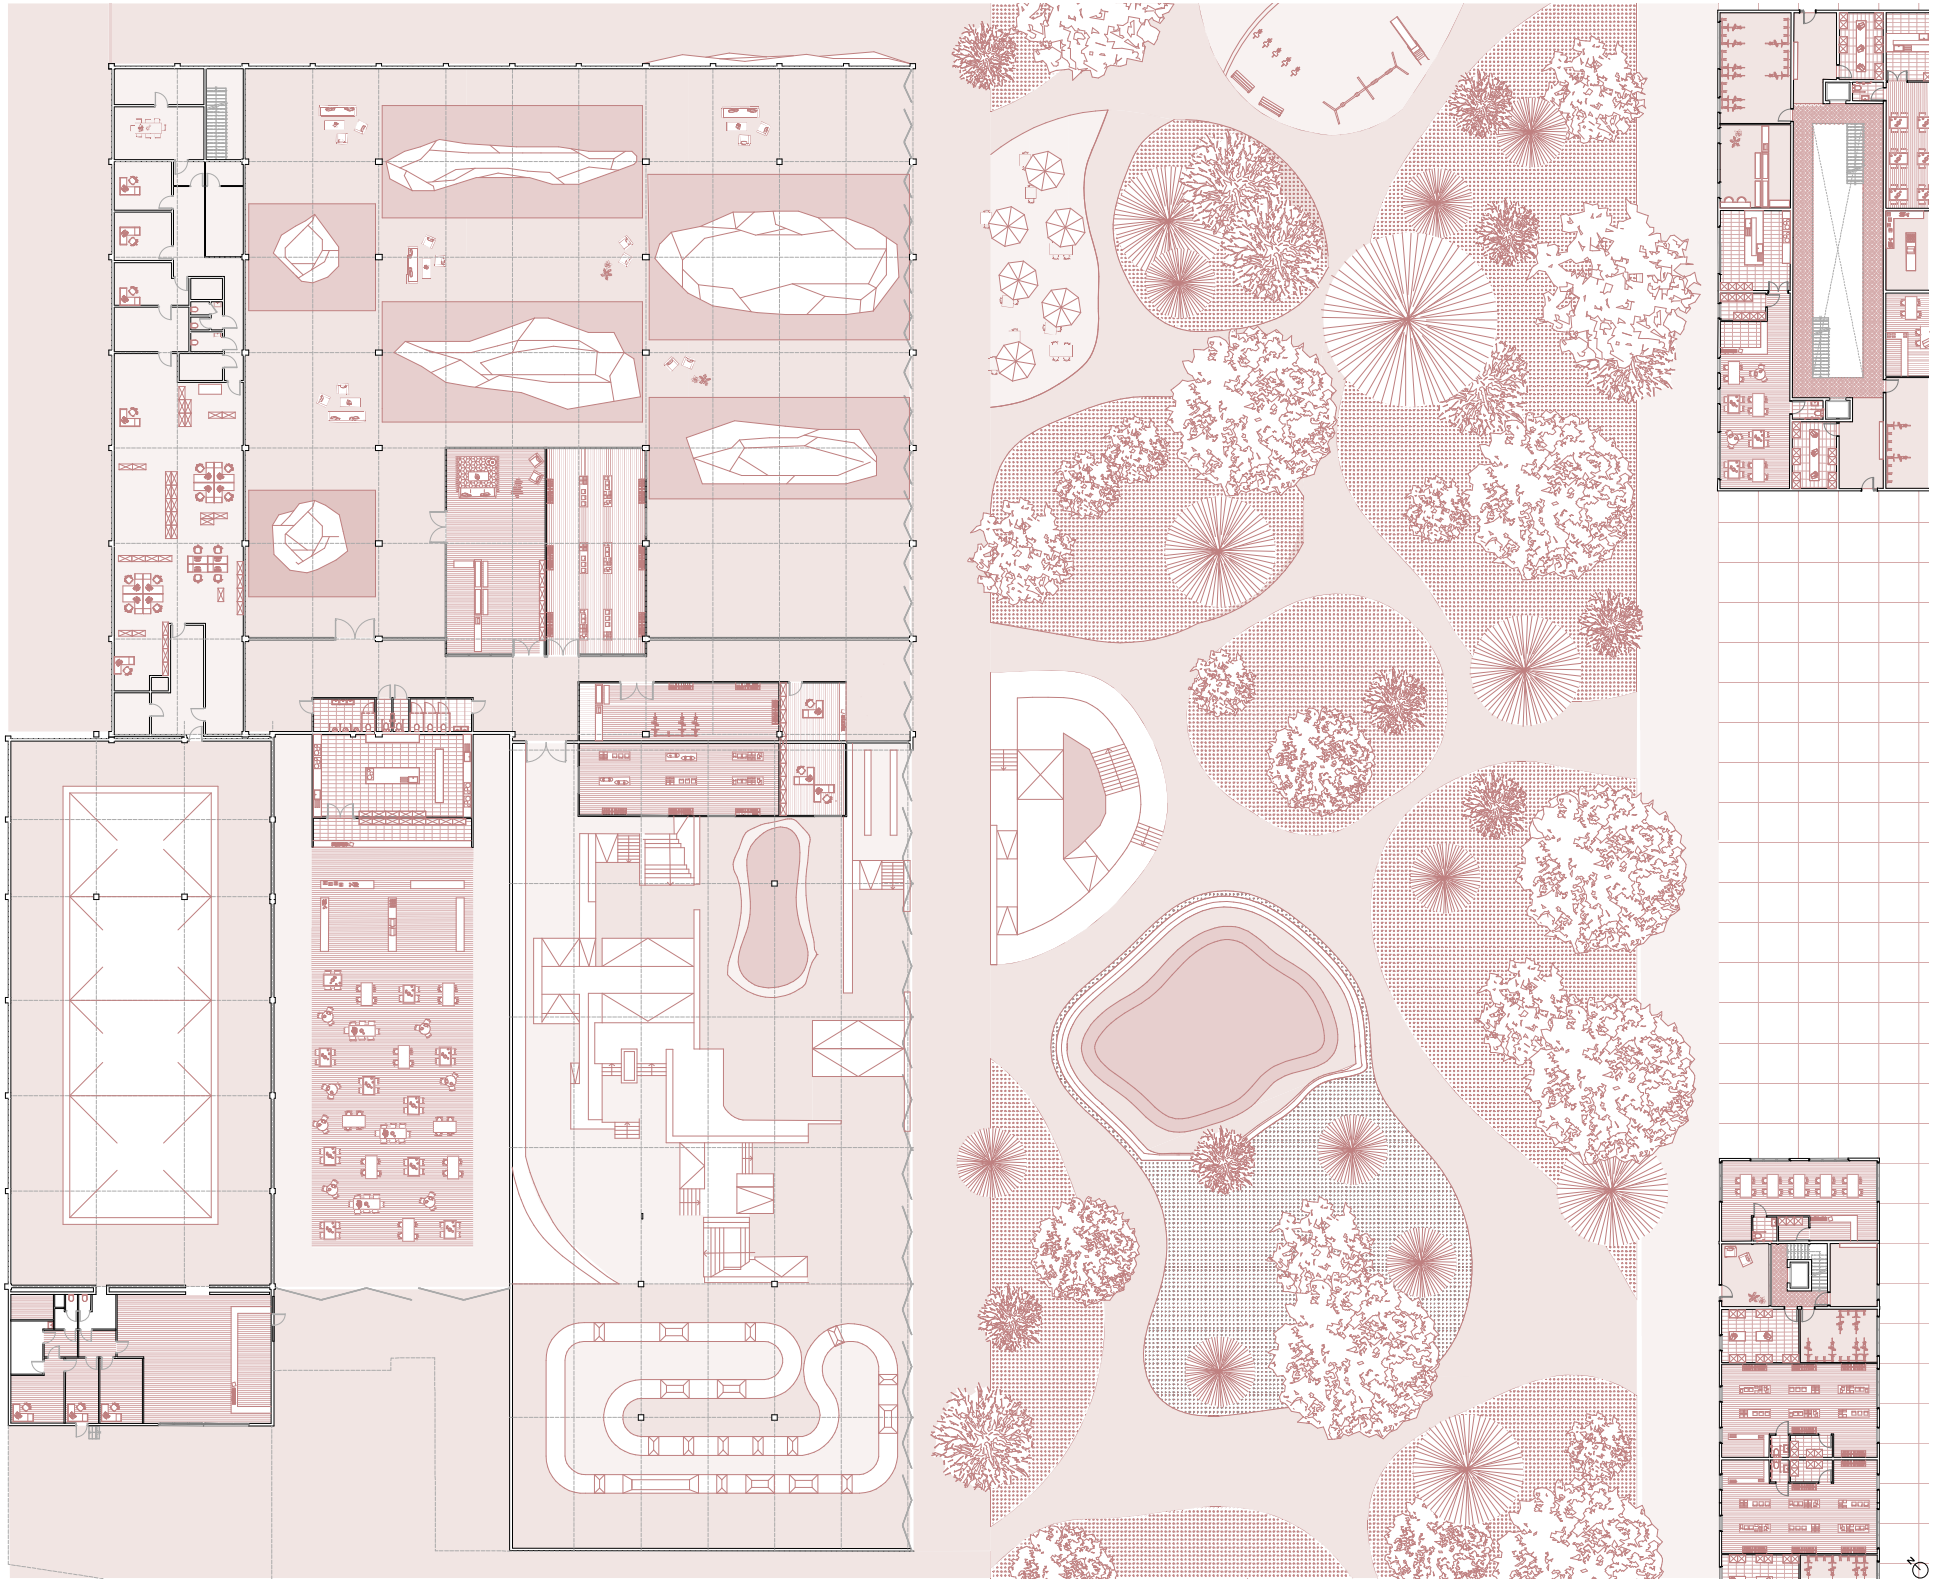

Plan de la Fonderie 1:200

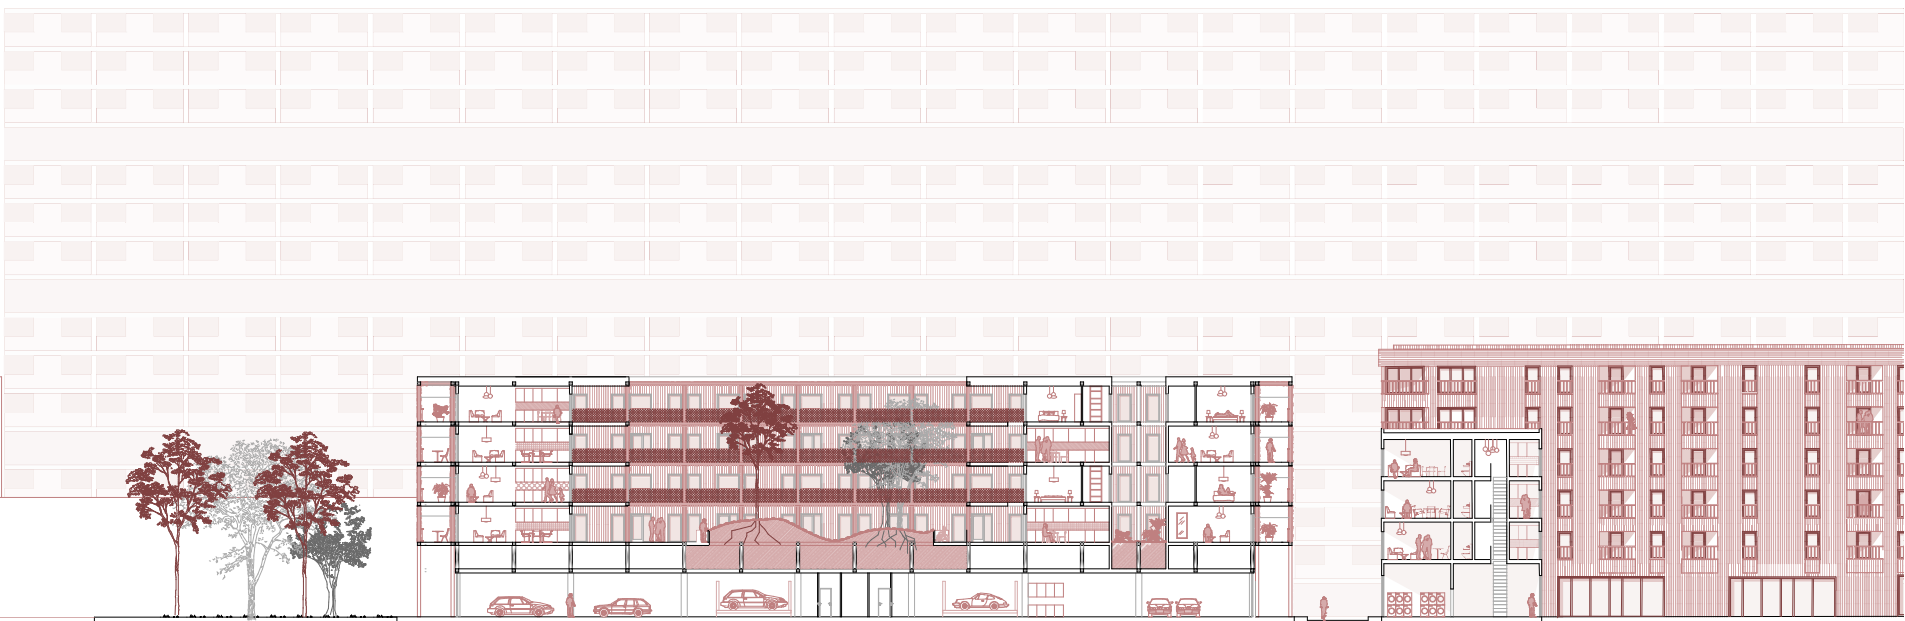

Profil long site 1:200