


Coupe A-A | 1:200



Façade est | 1:200

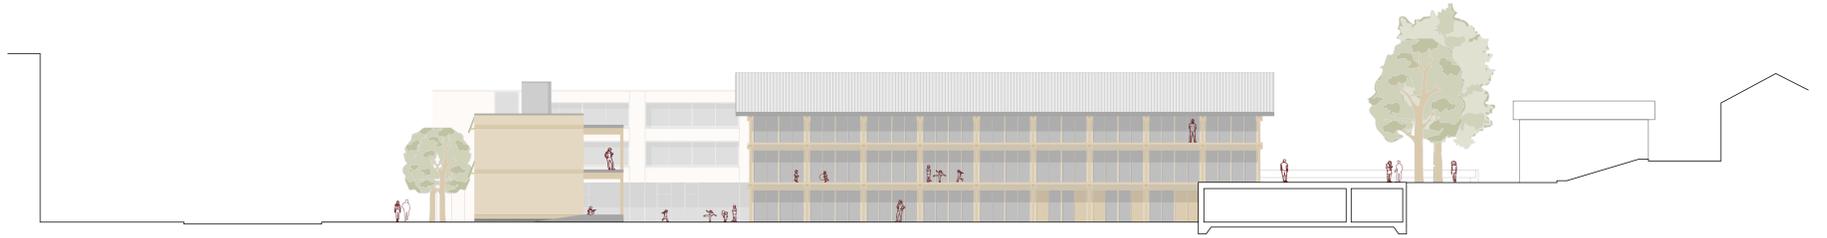


Le rez-de-chaussée inférieur de Charnot | 1:200




SYNERGIE MODULAIRE

L'architecture évolutive au service d'un centre scolaire et culturel
 SIGRIST Livio
 JMA-Fribourg SA 2024



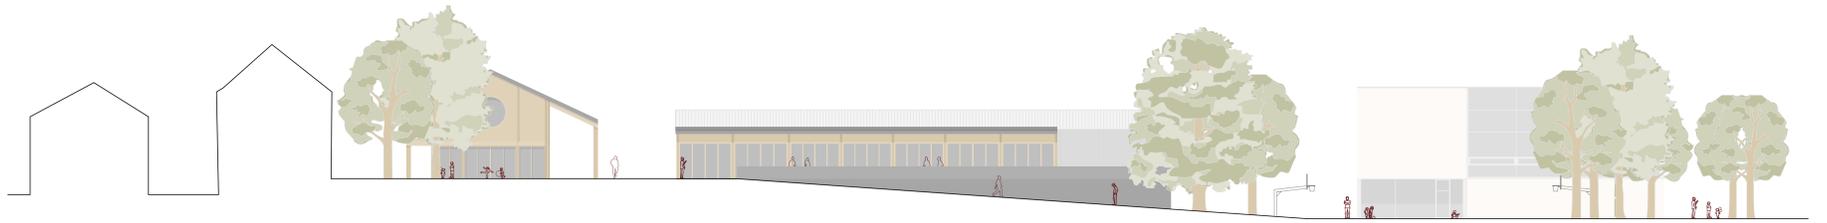

Façade nord | 1:200

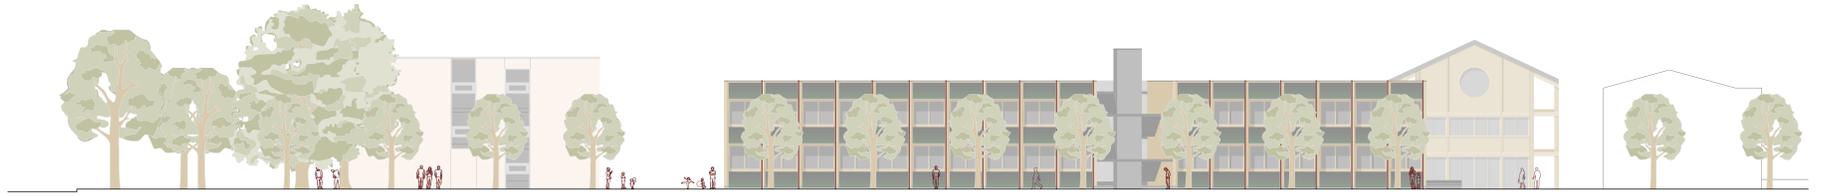

Façade sud | 1:200




Le rez-de-chaussée supérieur de Charnot | 1:200




SYNERGIE MODULAIRE

L'architecture évolutive au service d'un centre scolaire et culturel
 SIGRIST Livio
 JMA-Fribourg SA 2024



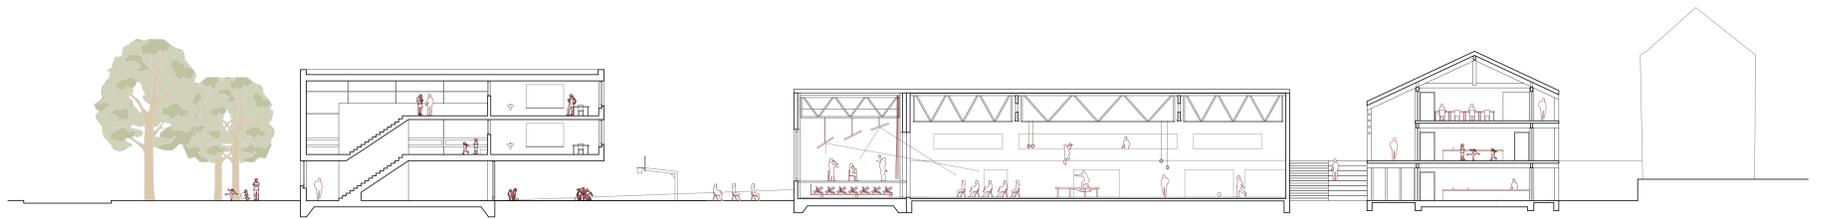

Coupe B-B | 1:200

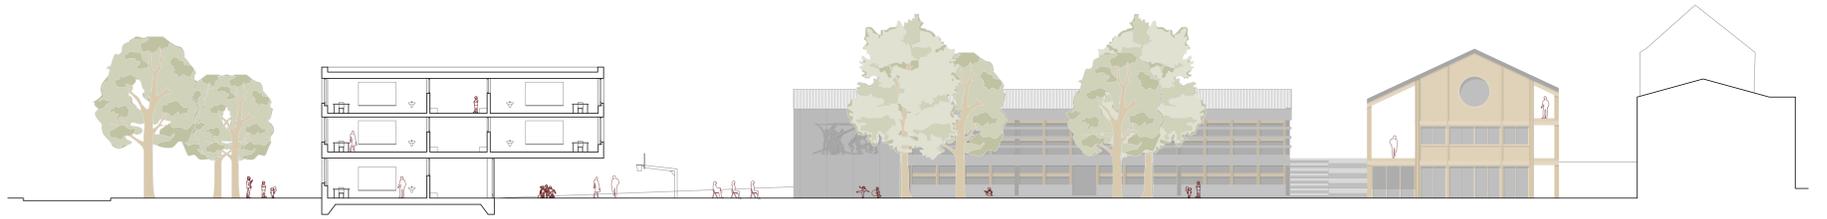

Coupe C-C | 1:200







L'étage de Charnot | 1:200



SYNERGIE MODULAIRE

L'architecture évolutive au service d'un centre scolaire et culturel
 SIGRIST Livio
 JMA-Fribourg SA 2024



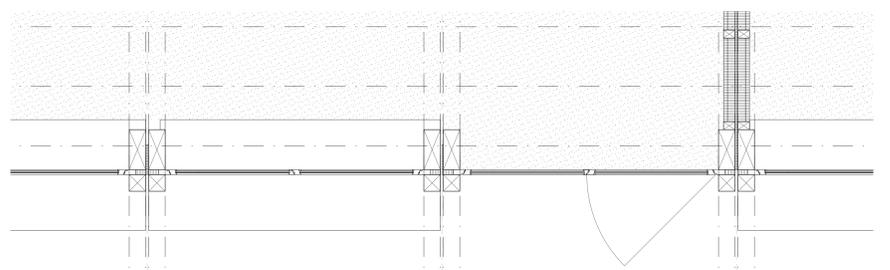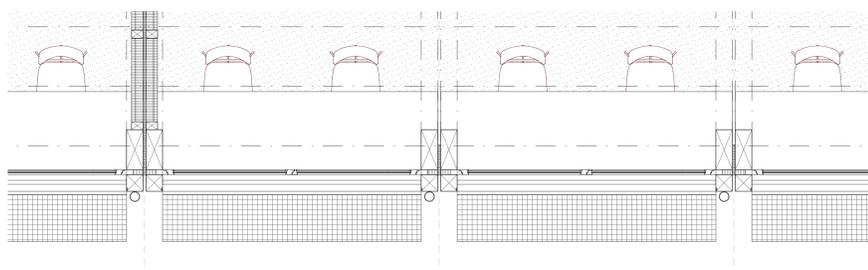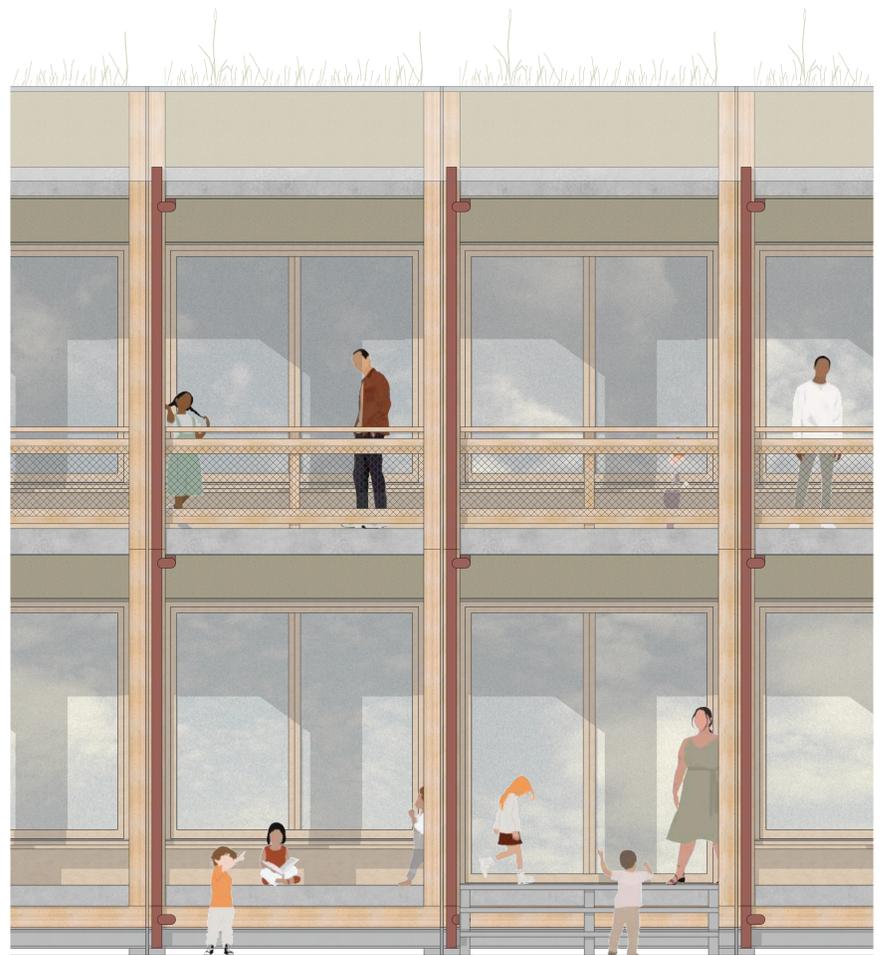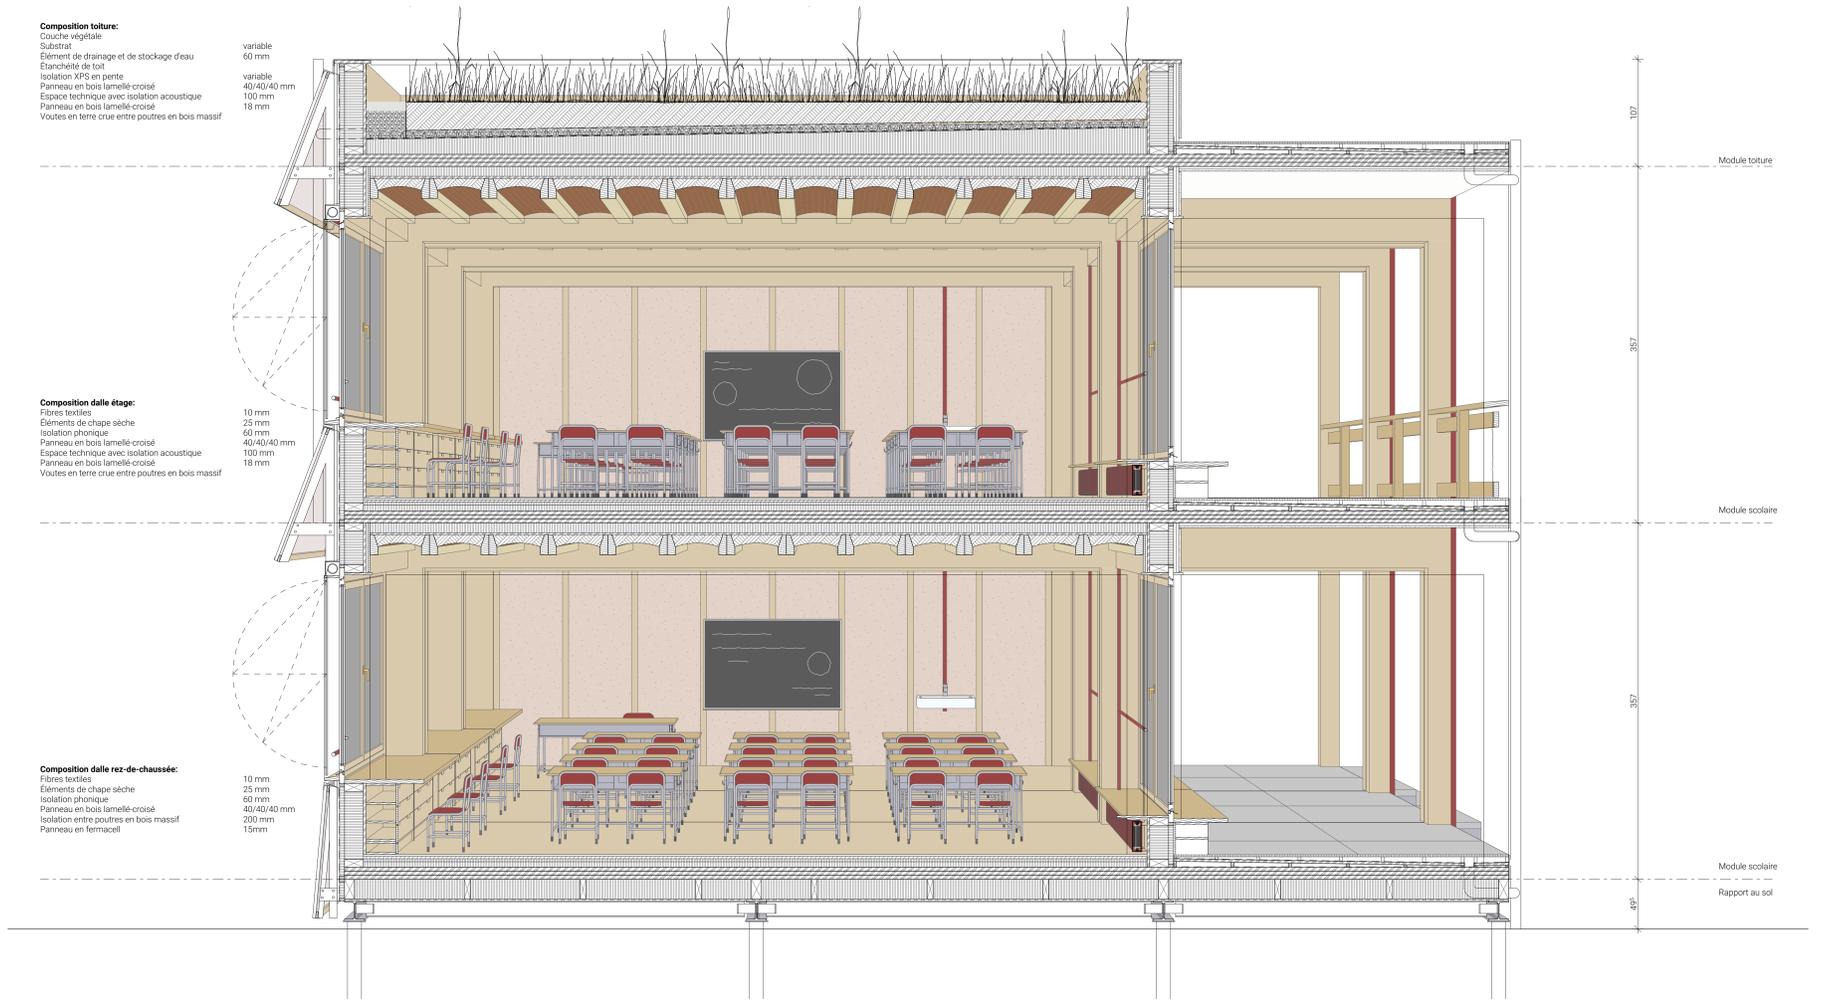

Le module scolaire | 1:25



SYNERGIE MODULAIRE

L'architecture évolutive au service d'un centre scolaire et culturel
 SIGRIST Livio
 JMA-Fribourg SA 2024

