



Patrimoine / Matrimoine existant

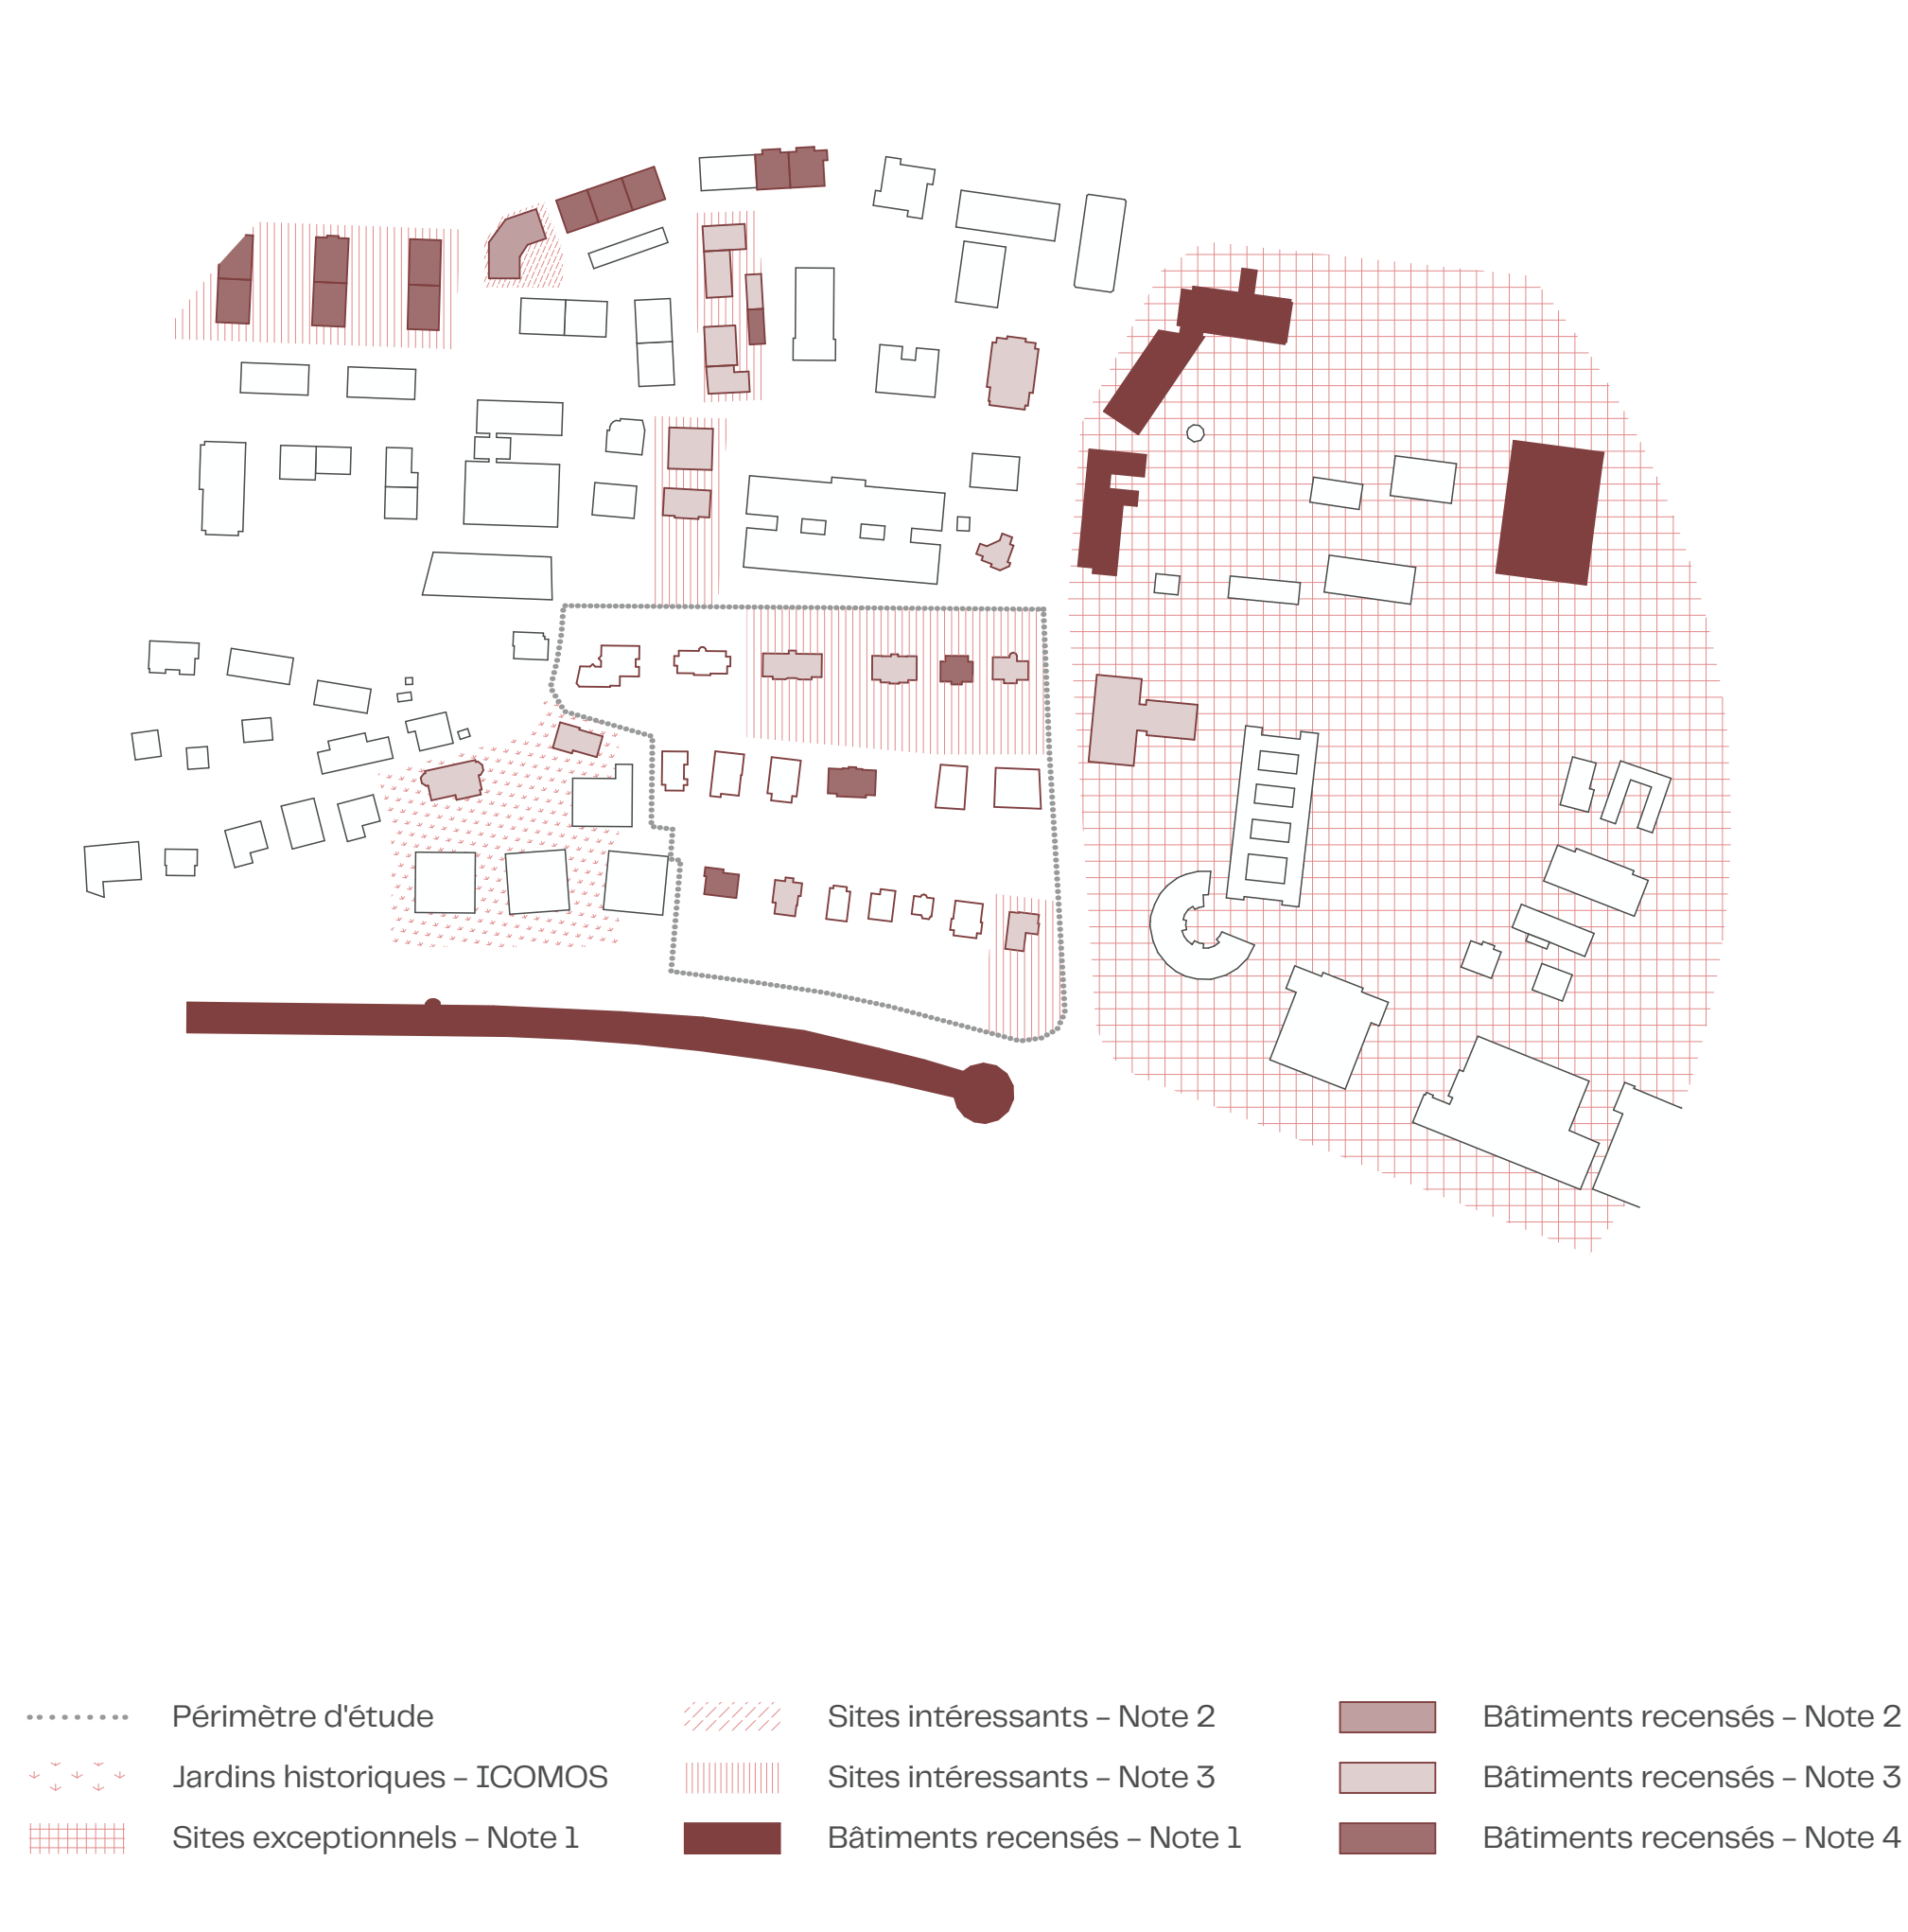

Types de constructions existantes

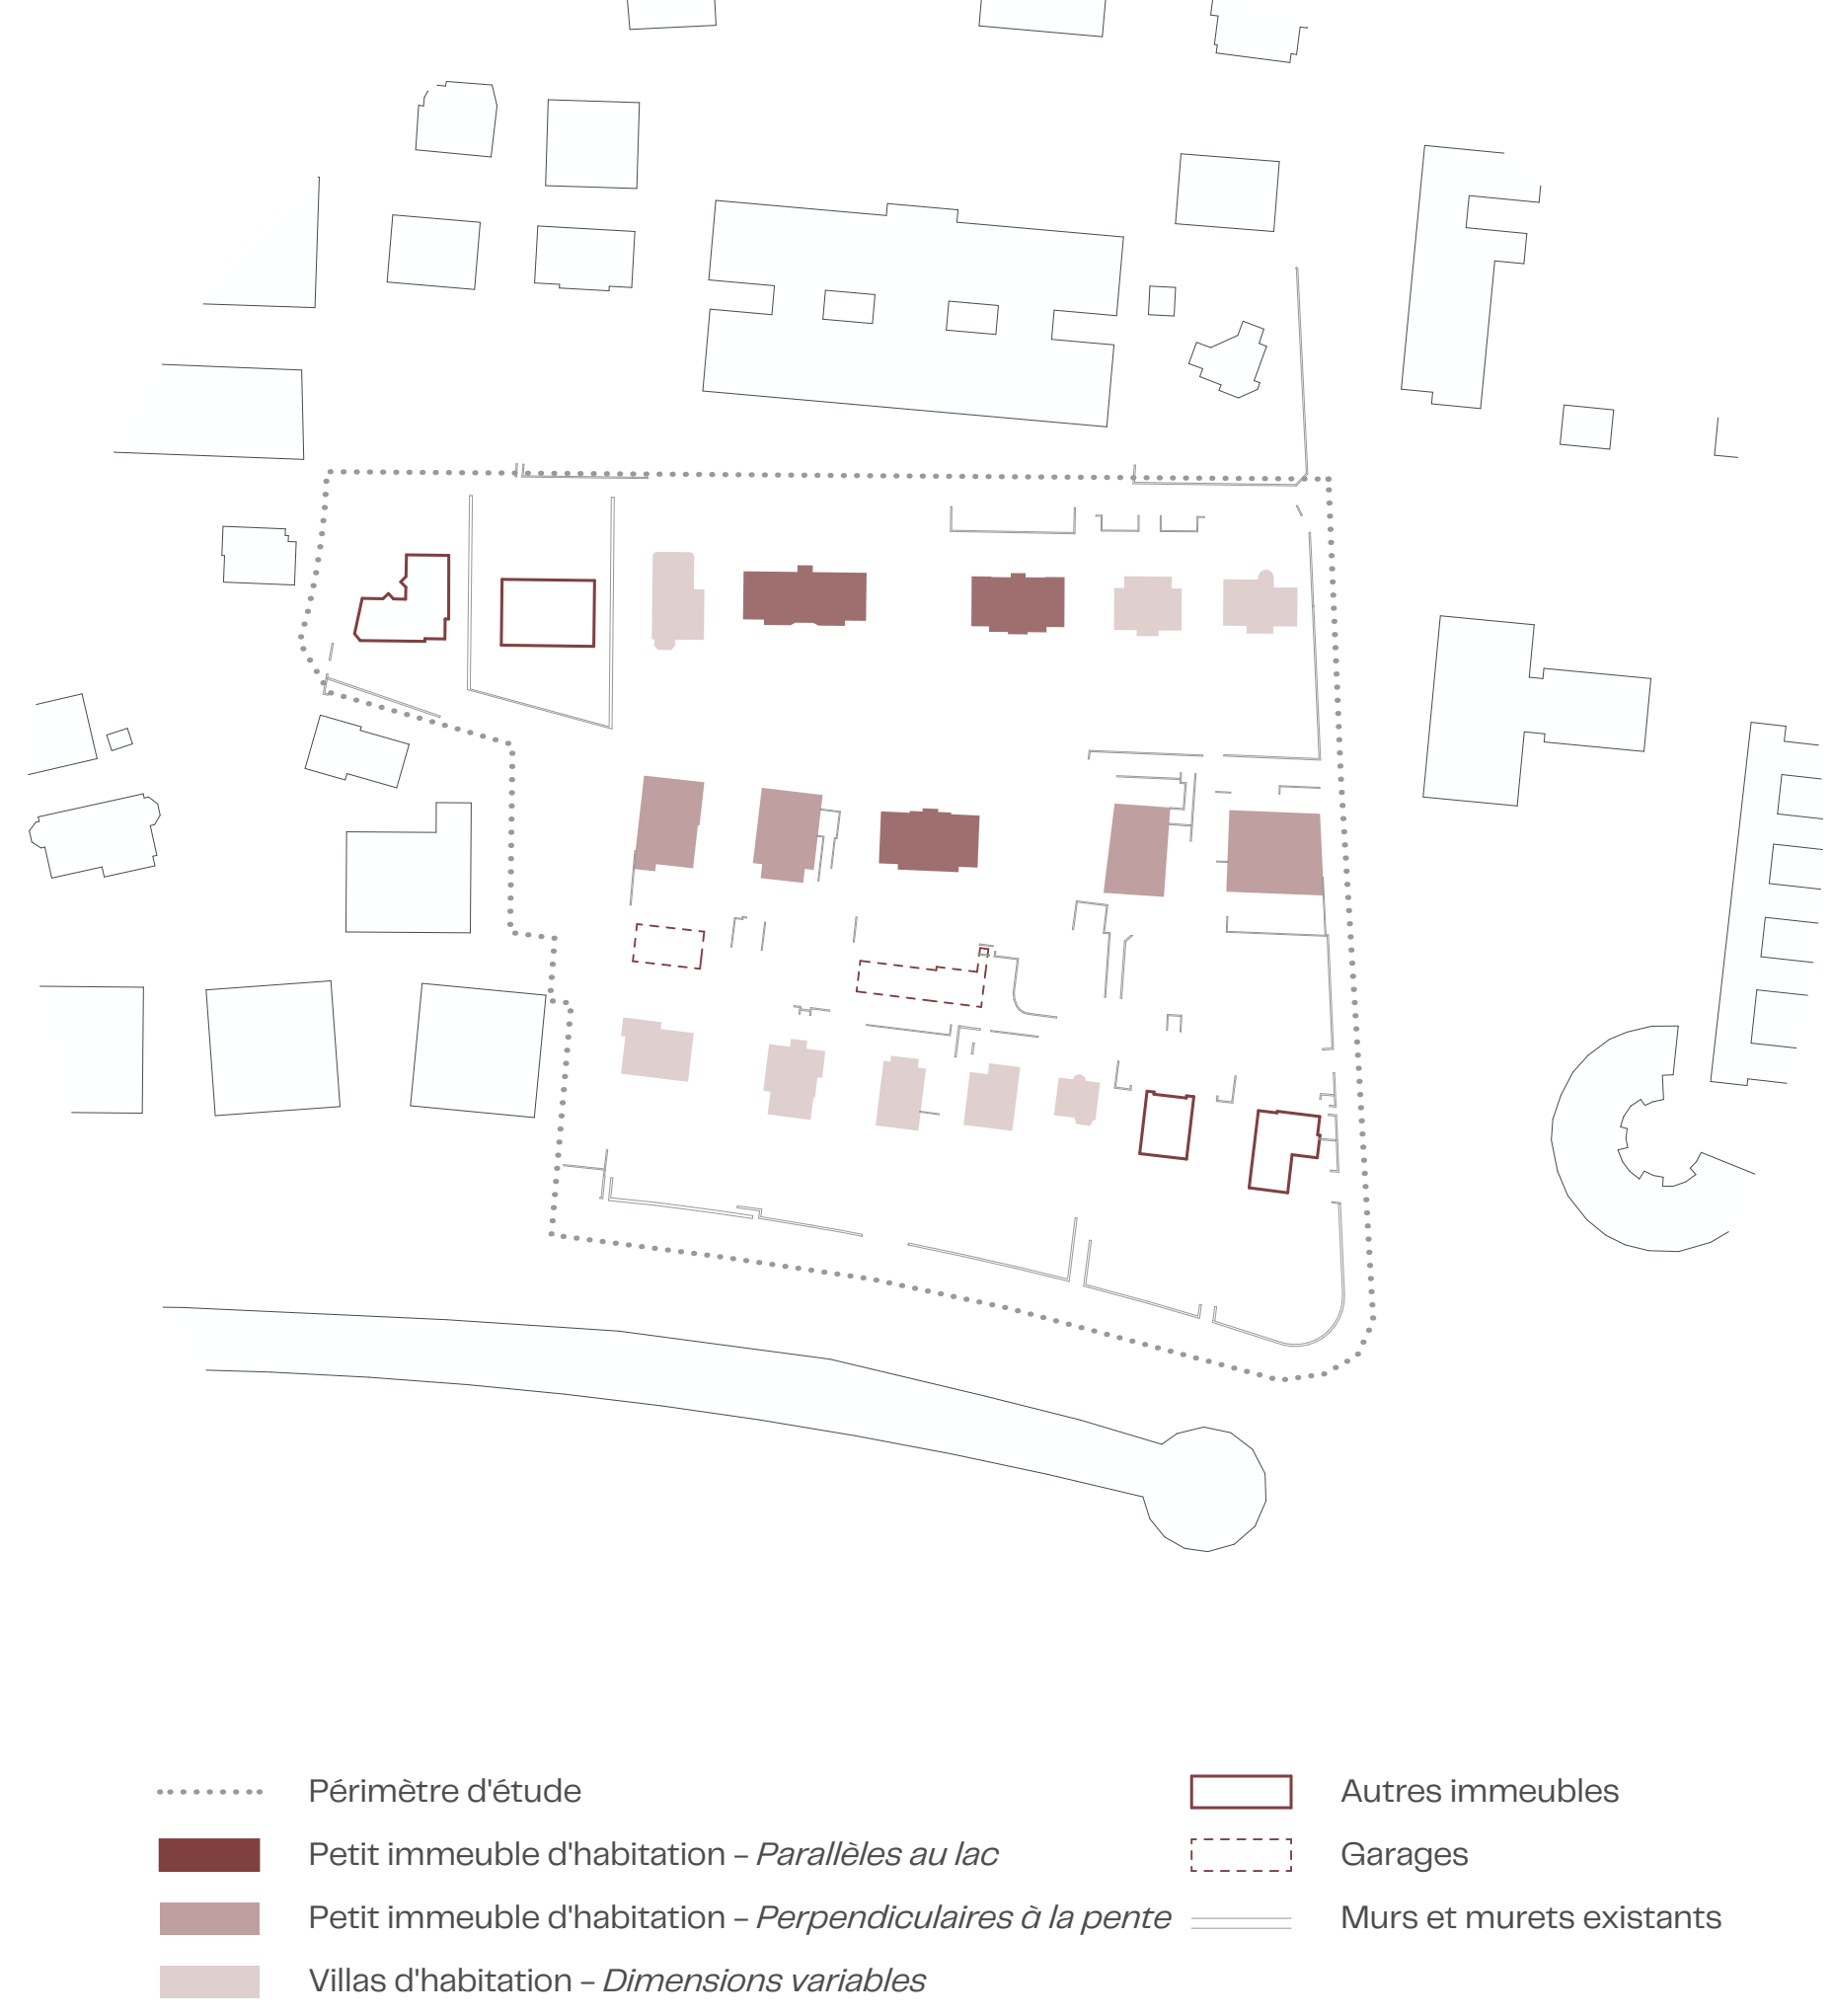

Démolition / construction



Rez-de-chaussée - 1/500