





Élévation des logements, éch. 1 : 200

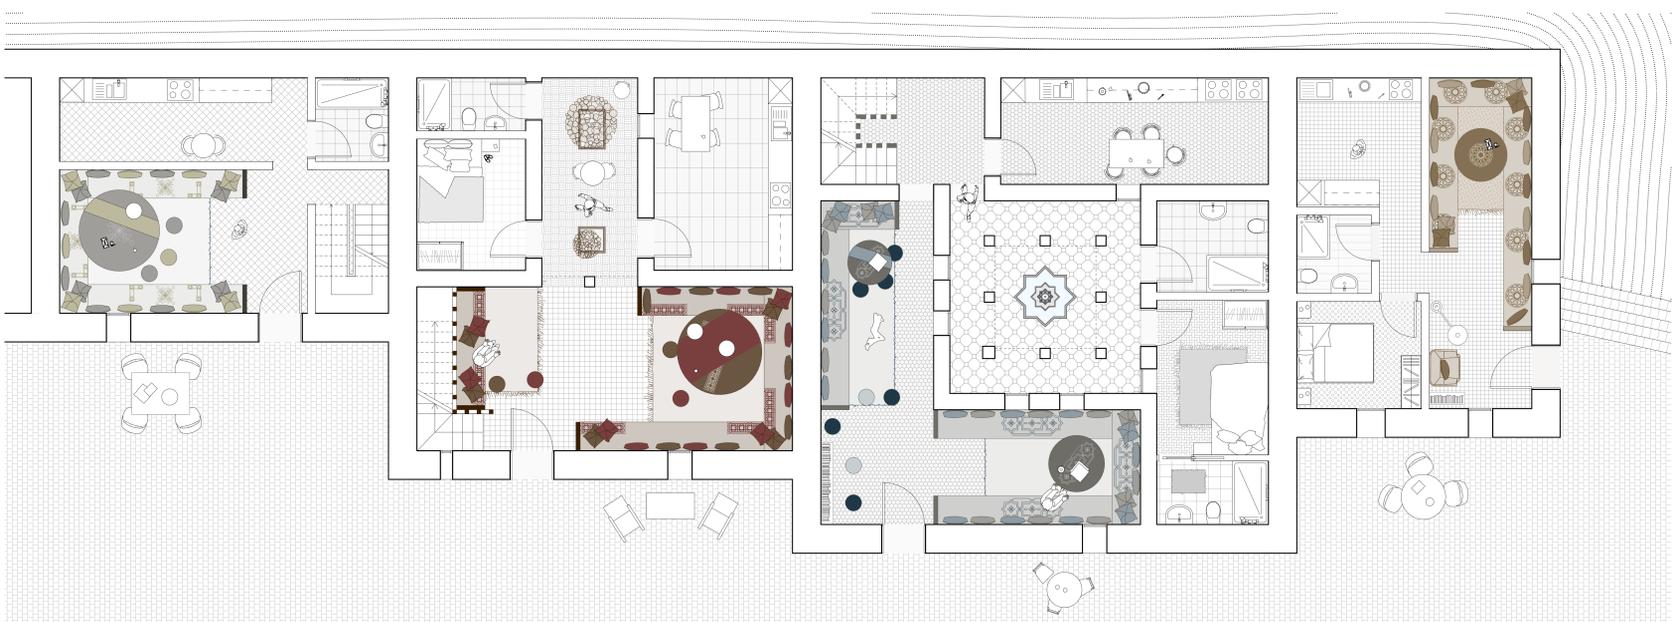

Élévation des 4 logements type, éch. 1 : 50

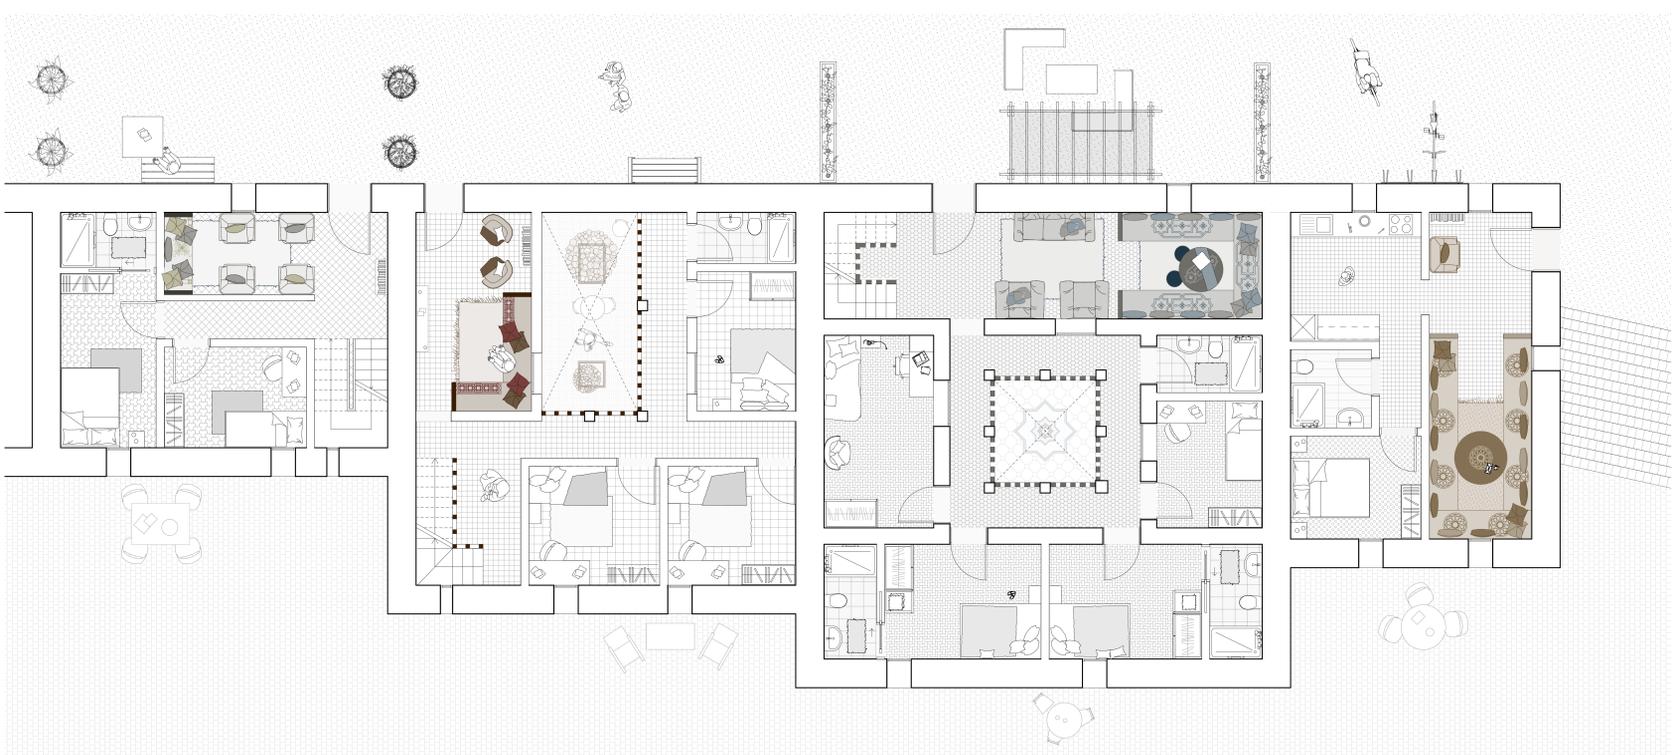

Plans du rez-de-chaussée et étage des 4 logements type, éch. 1 : 50