


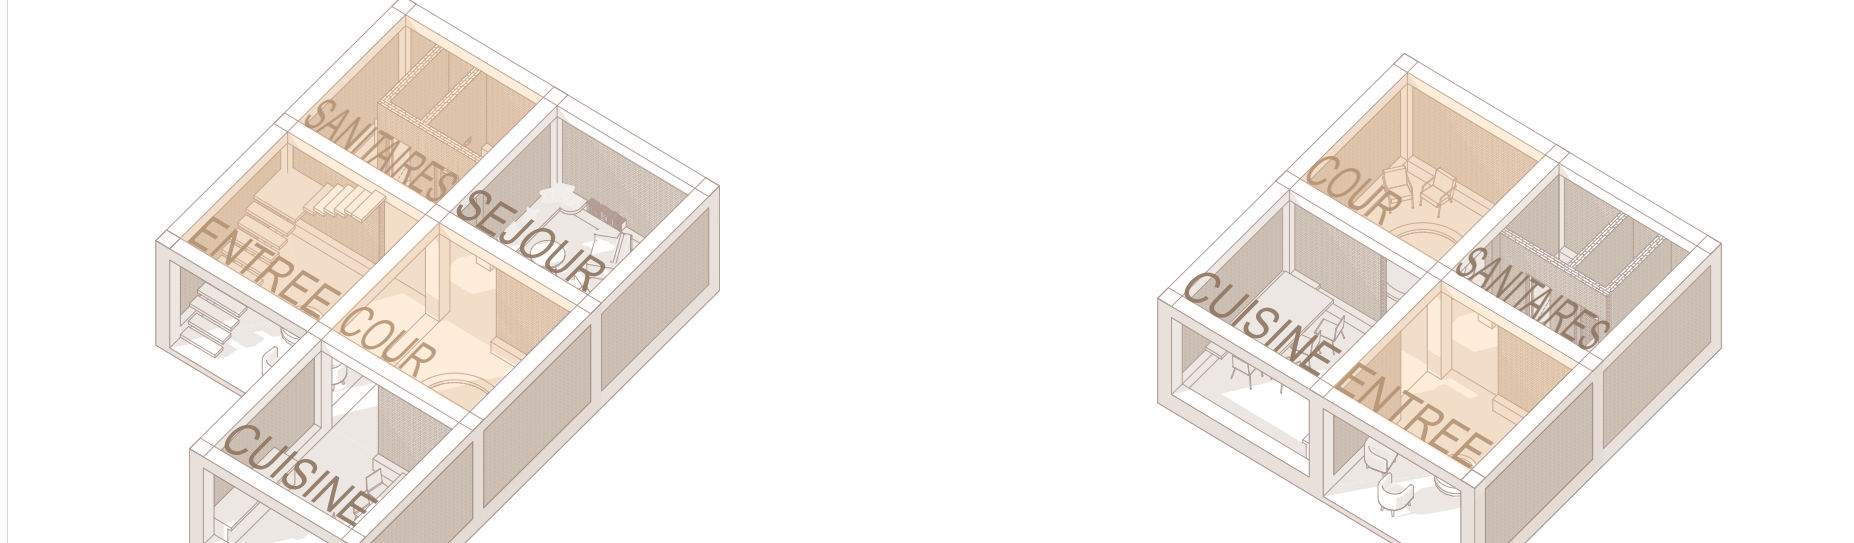
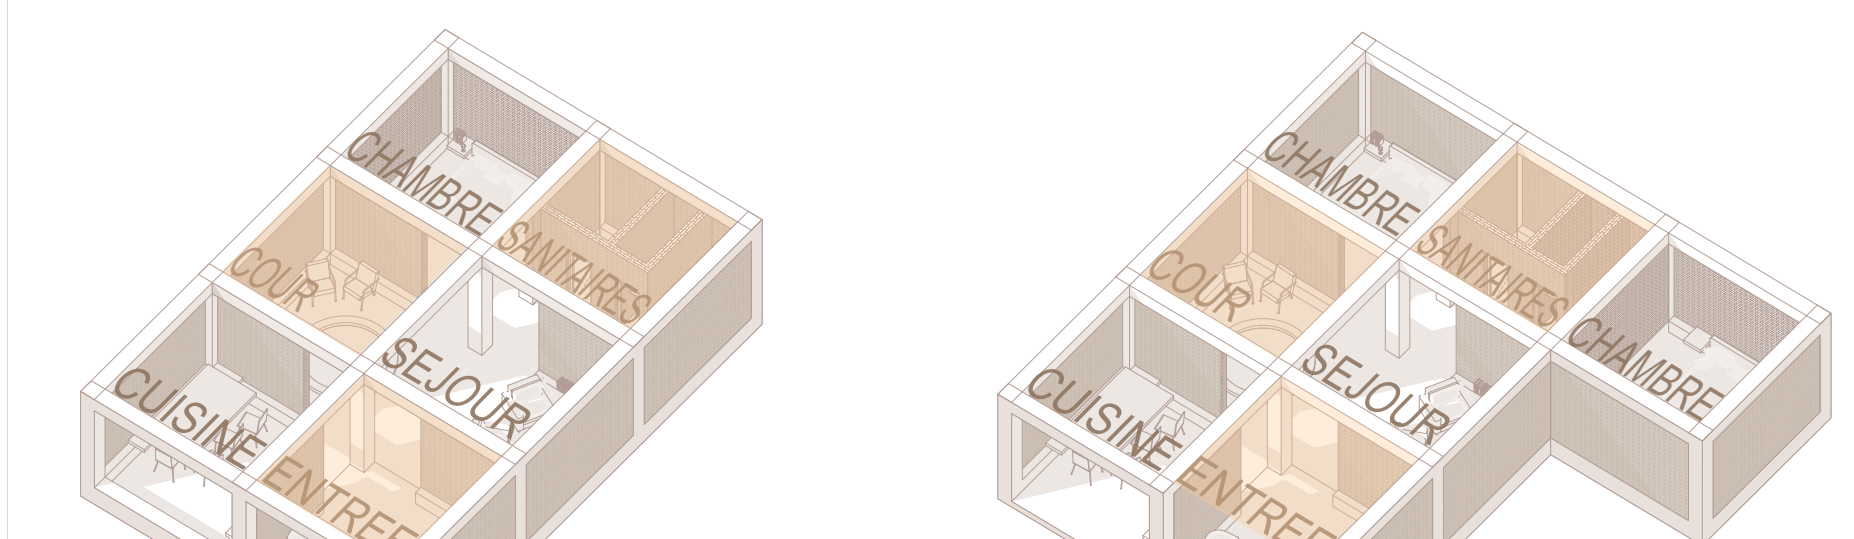
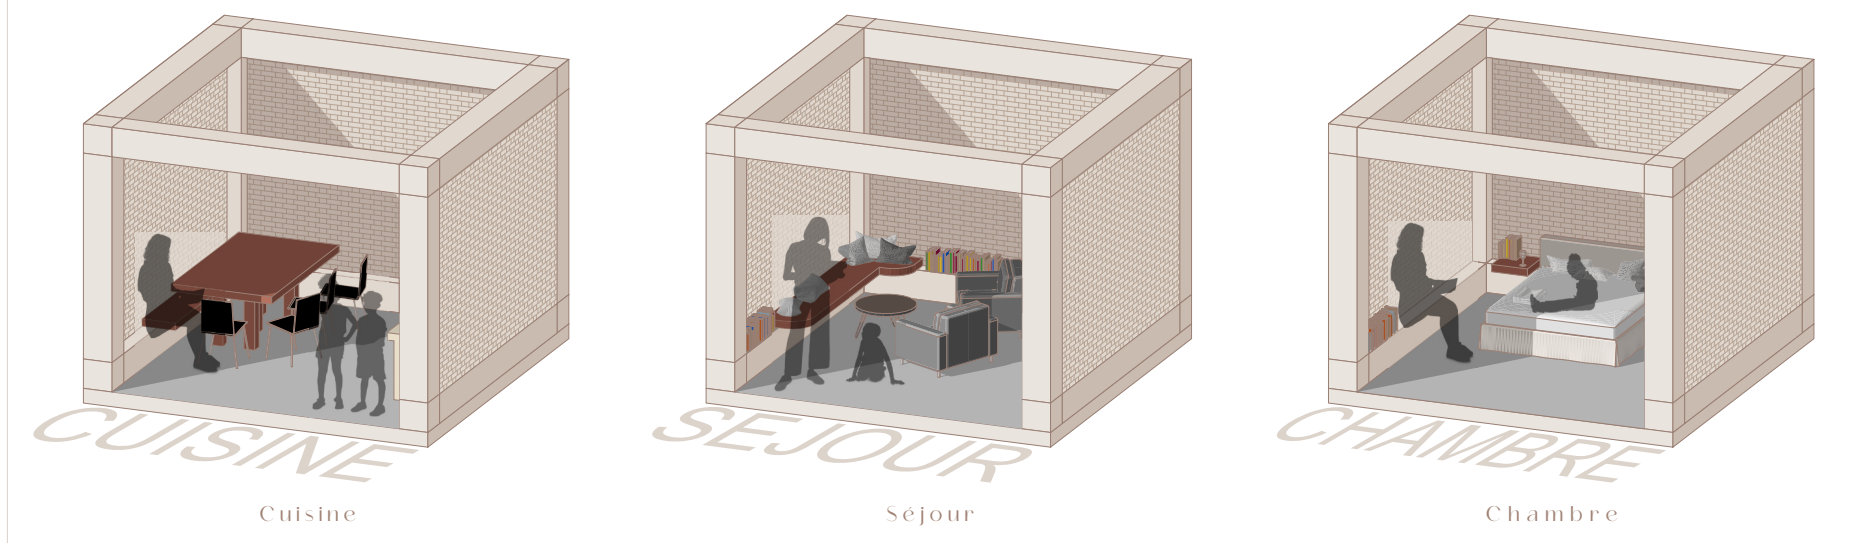


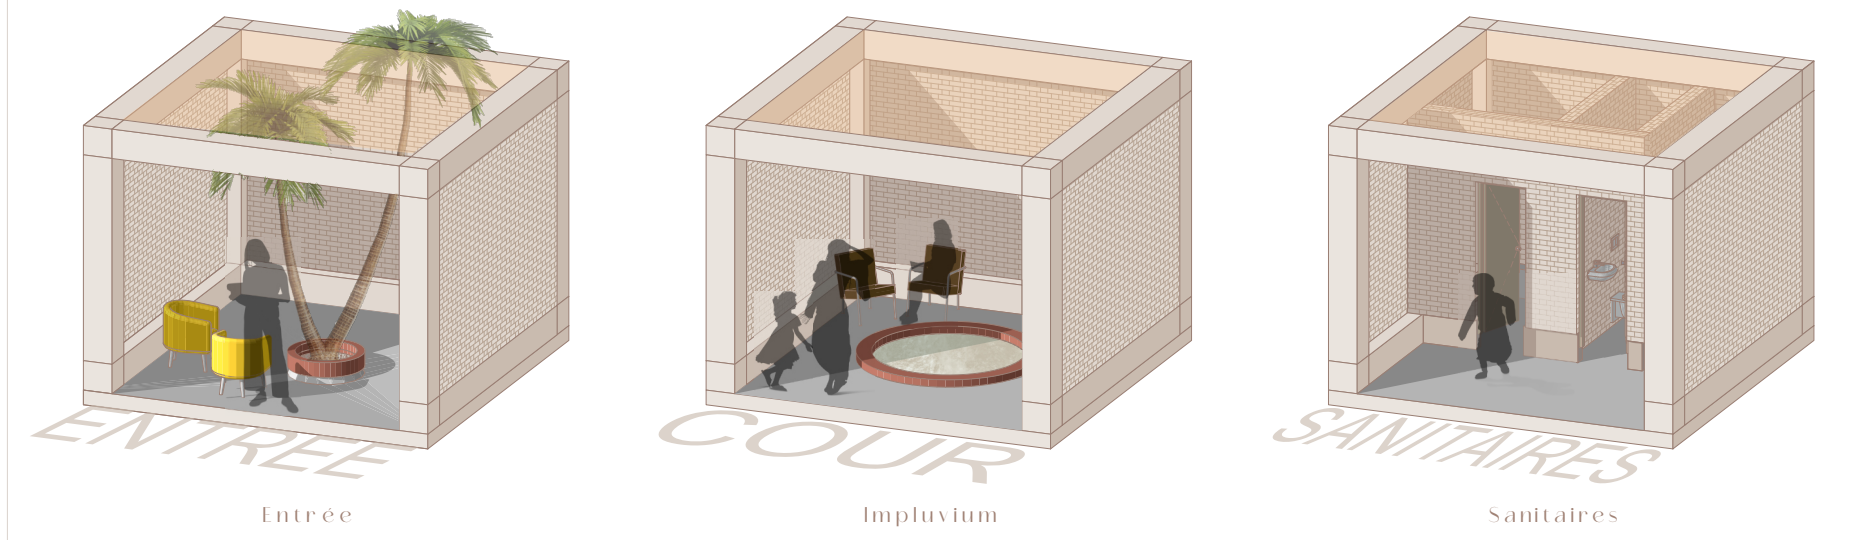


Perspective intérieur, sur la cour

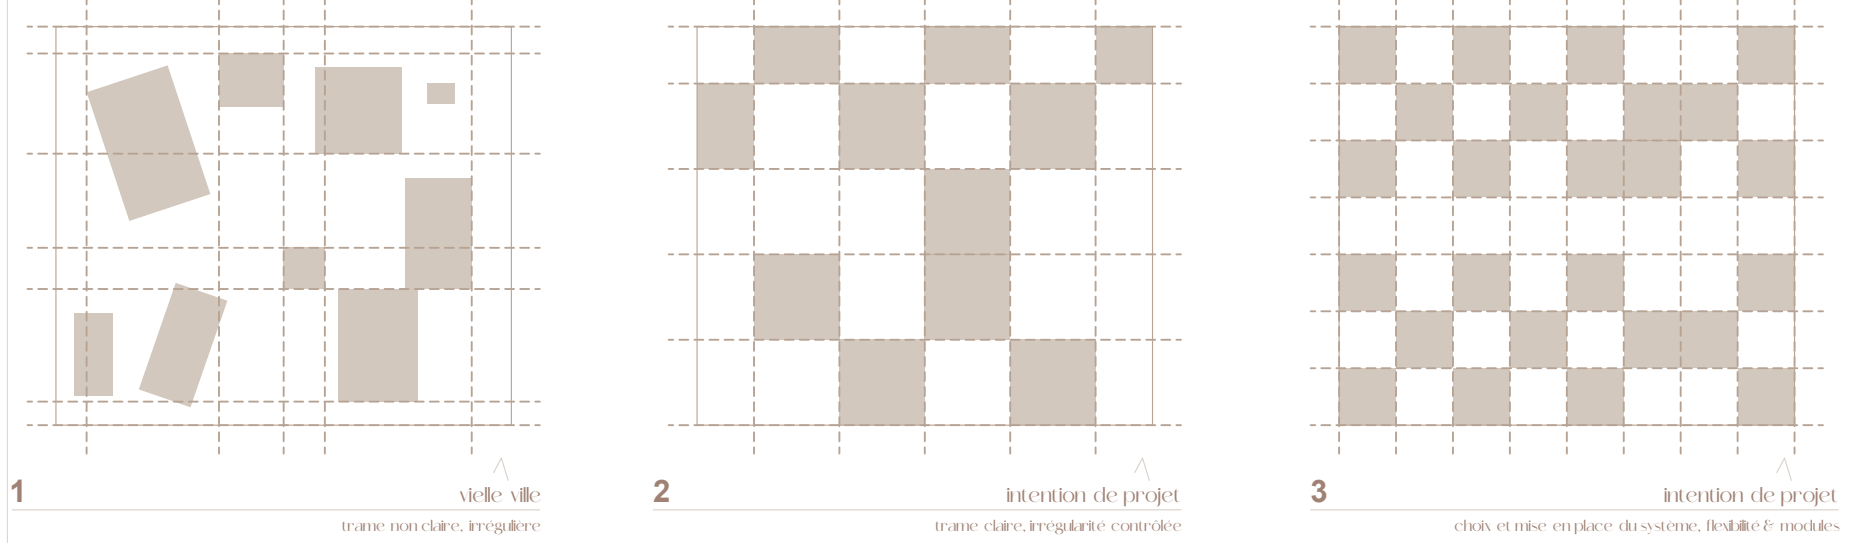

Different types of modules developed in the project

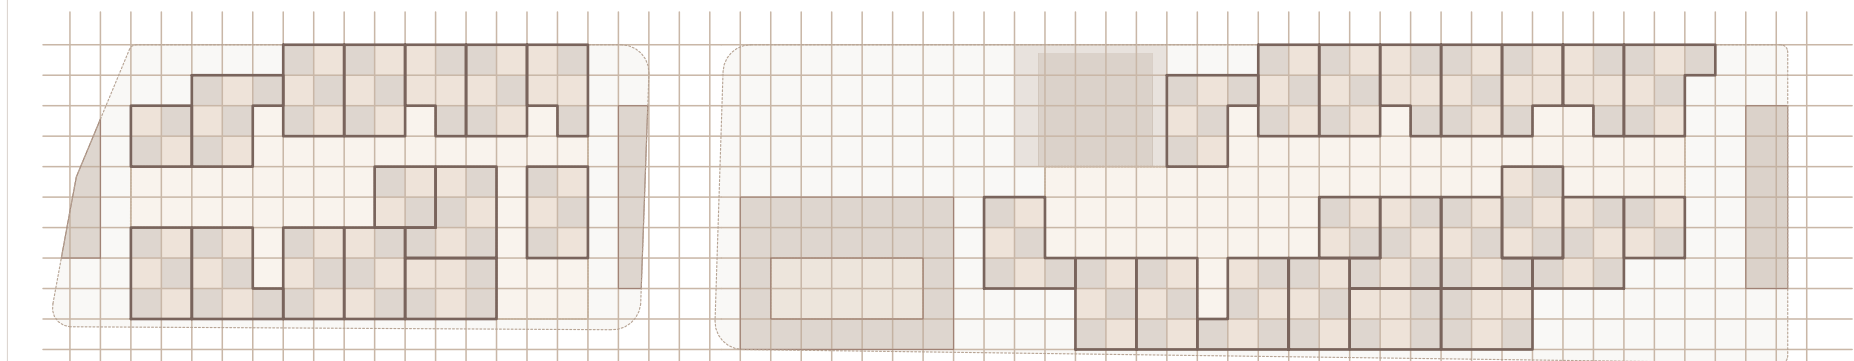

Modules et pièces de l'habitat

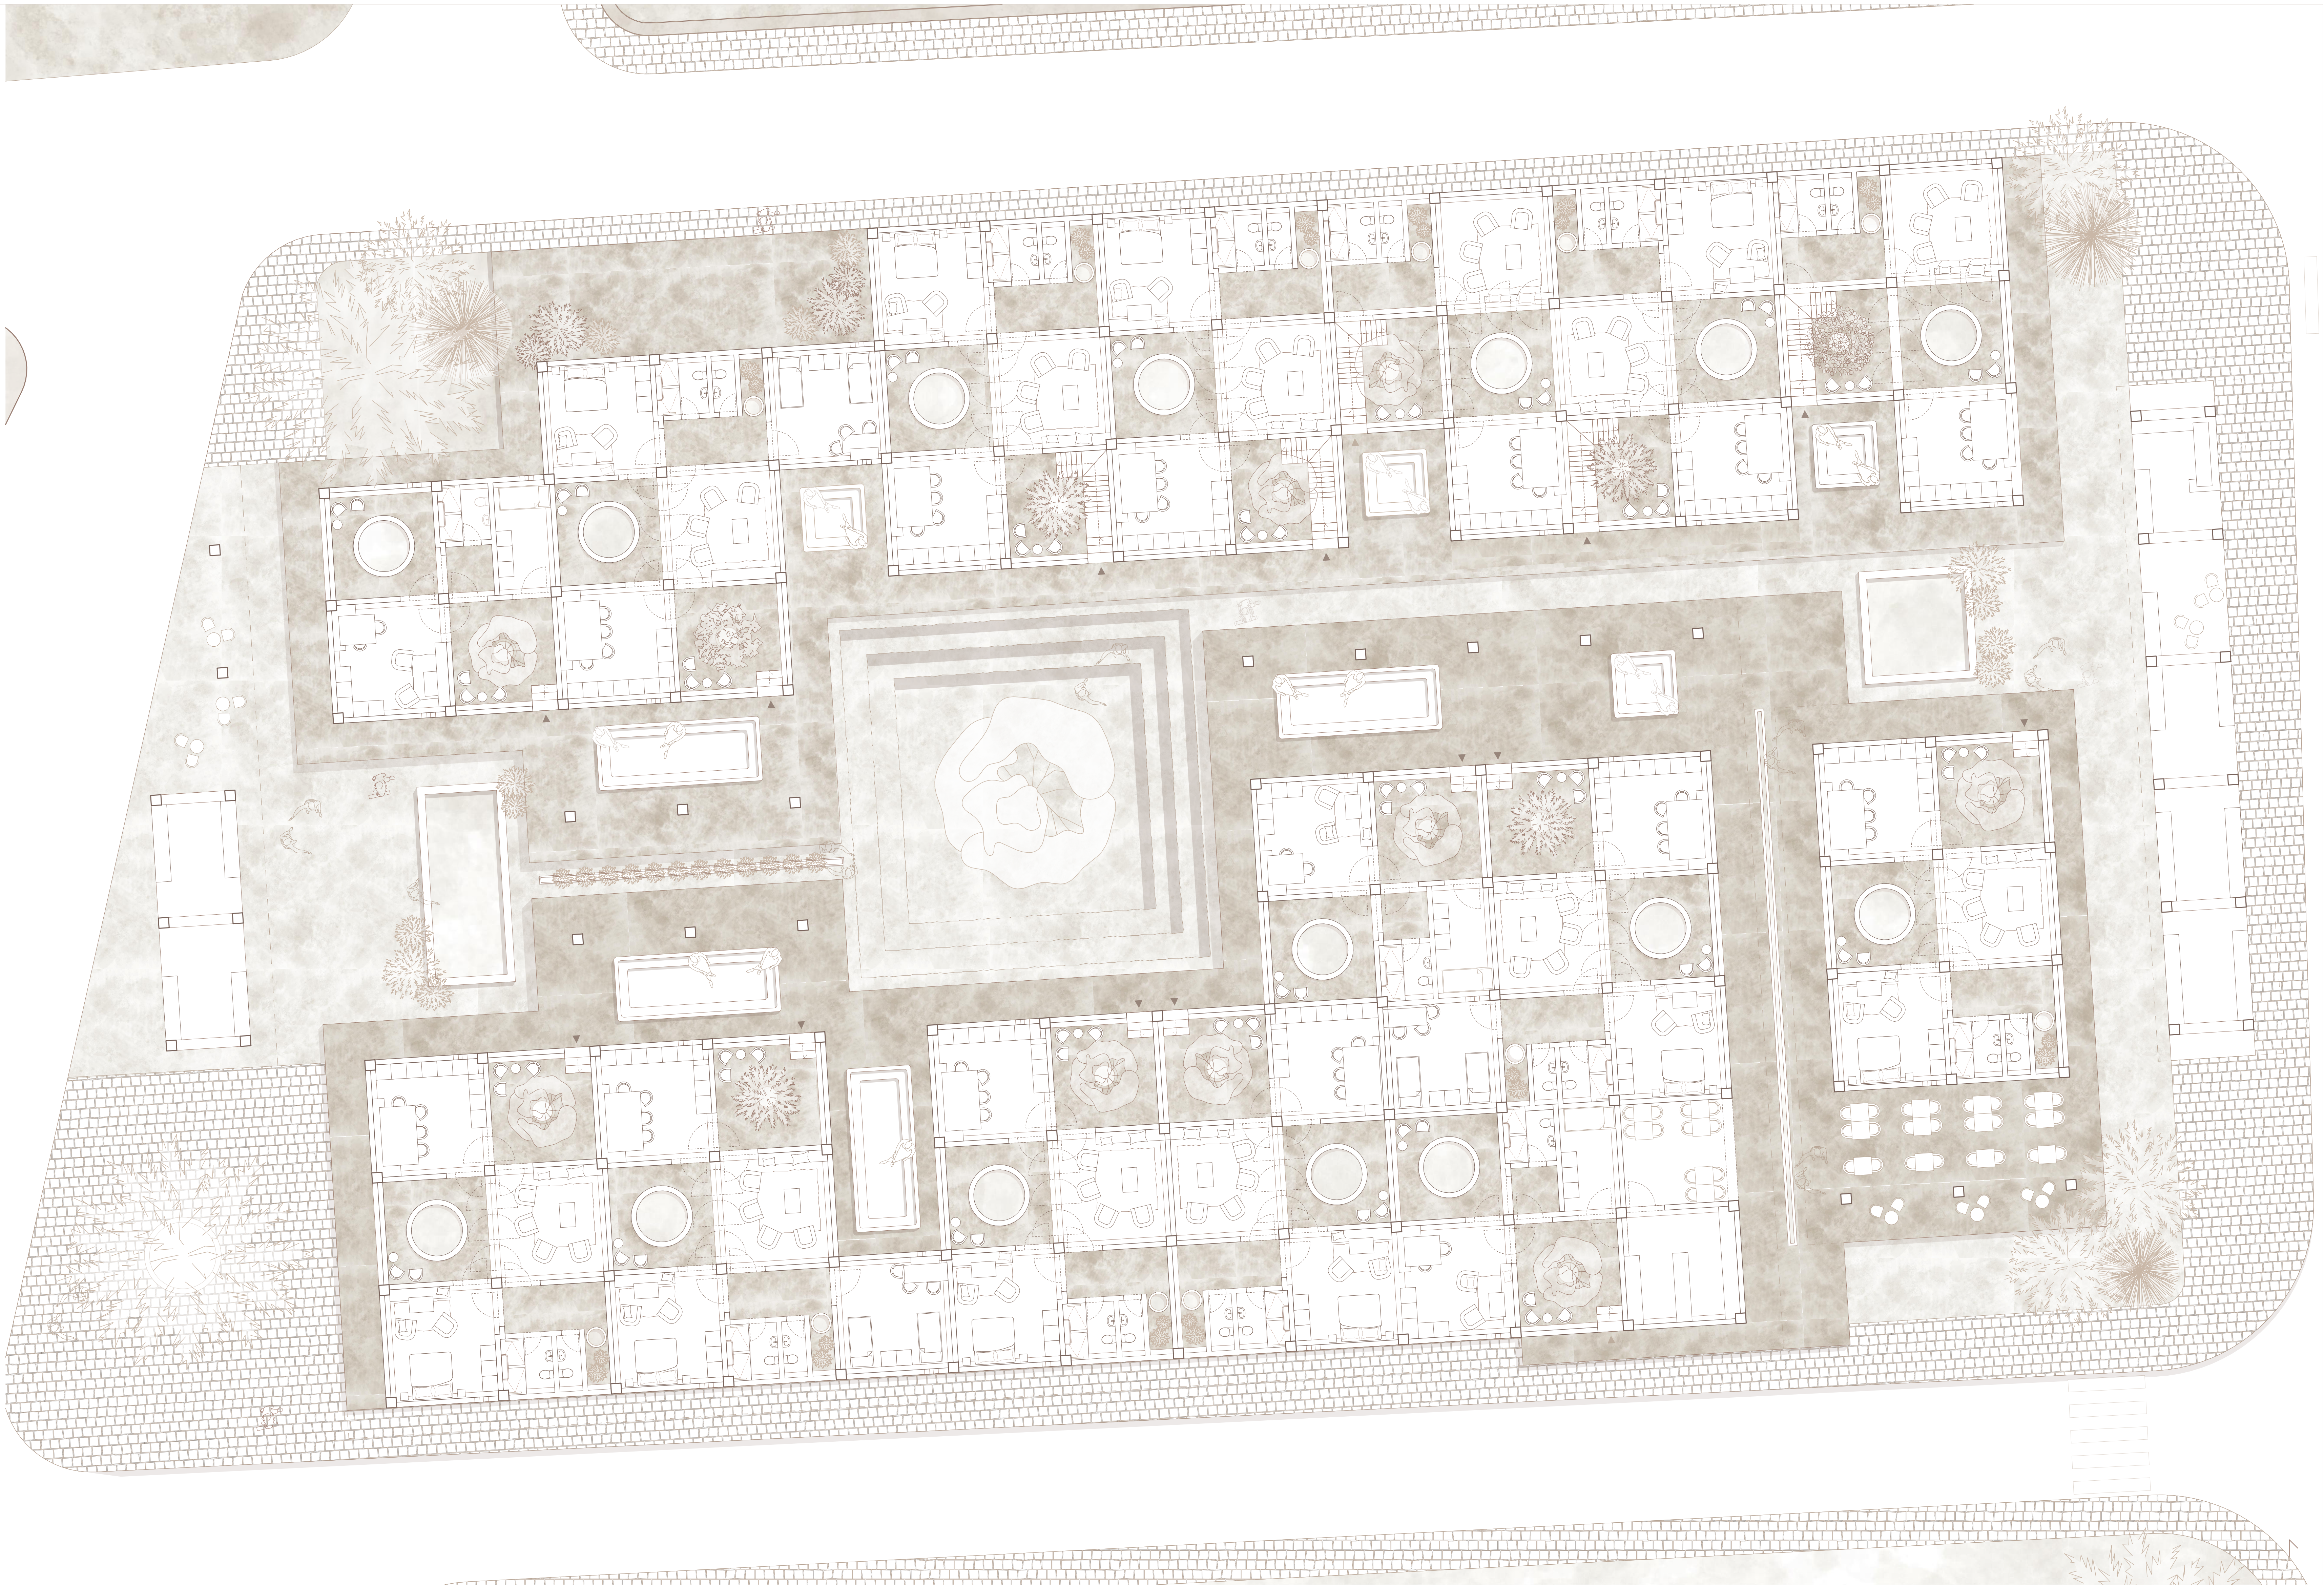

Plan du rez-de-chaussée



Coupe longitudinale