
DIVERSITÉS HABITÉES

Typologies d'habitat et cohabitation intergénérationnelle
au sein de l'ancienne Chocolaterie Perrier

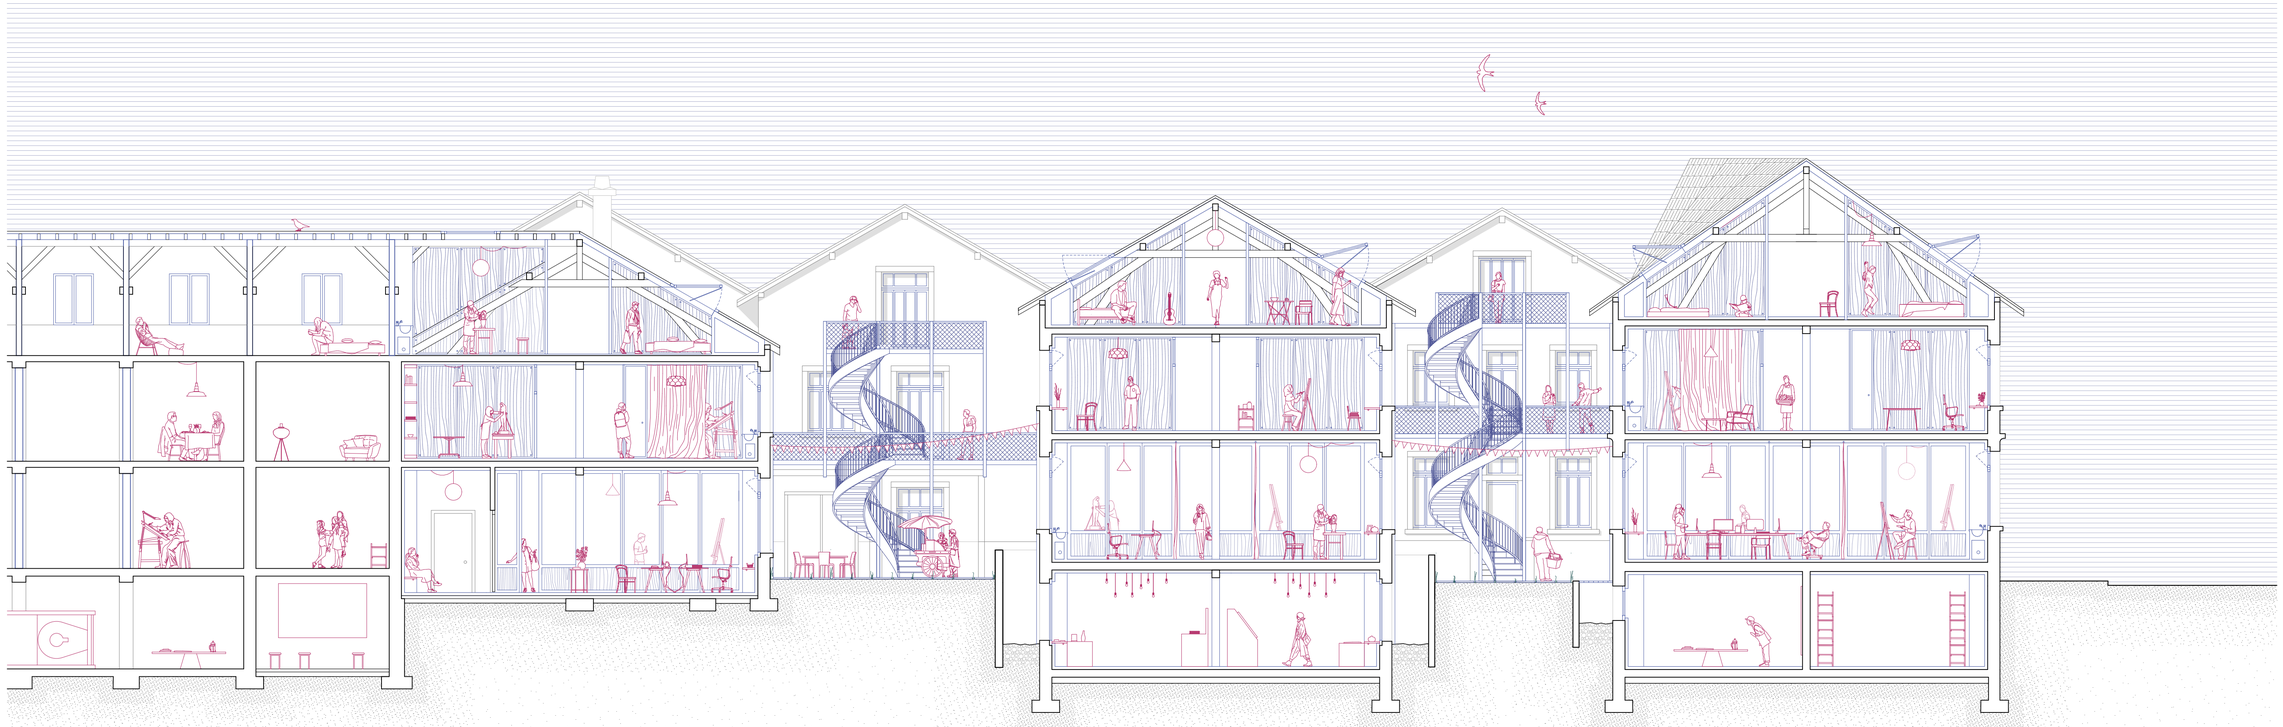

COUPE COURS *1:100*



REZ-DE-CHAUSSEE *1:200*



Corentin Weber I Professeure : Stephanie Bender I Expert : Thierry Buache I JMA-FR I 2026

DIVERSITÉS HABITÉES

Typologies d'habitat et cohabitation intergénérationnelle
au sein de l'ancienne Chocolaterie Perrier



COUPE CENTRALE *1:100*



1ER ÉTAGE *1:200*

Corentin Weber I Professeure : Stephanie Bender I Expert : Thierry Buache I JMA-FR I 2026

DIVERSITÉS HABITÉES

Typologies d'habitat et cohabitation intergénérationnelle
au sein de l'ancienne Chocolaterie Perrier

FAÇADE SUD *1:100*



COMBLES *1:200*




Corentin Weber I Professeure : Stephanie Bender I Expert : Thierry Buache I JMA-FR I 2026

DIVERSITÉS HABITÉES


Typologies d'habitat et cohabitation intergénérationnelle
au sein de l'ancienne Chocolaterie Perrier

CONCEPT GÉNÉRAL

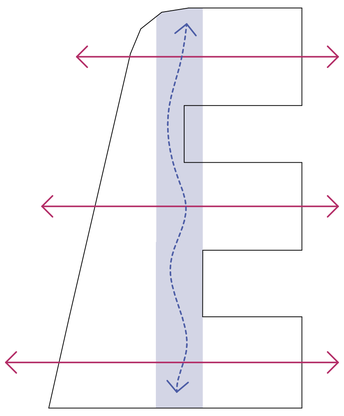


GRADIENT D'INTIMITÉ

Privé

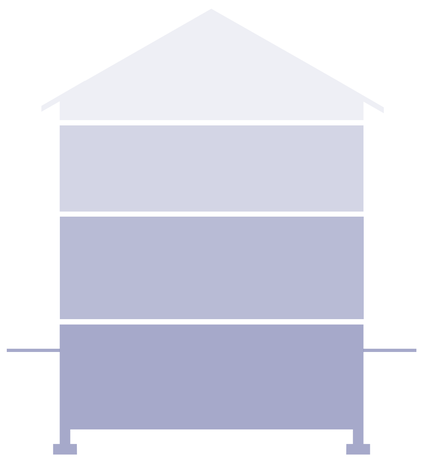


Public


CONCEPT TYPOLOGIQUE

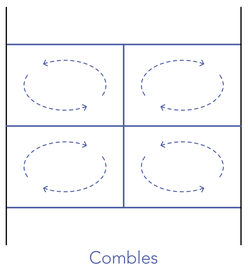

Combles

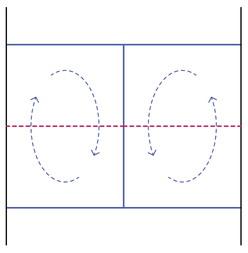


1er étage

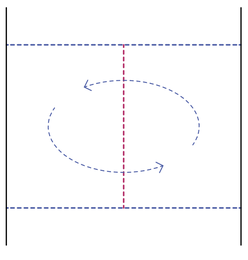


Rez-de-chaussée



COMBLES

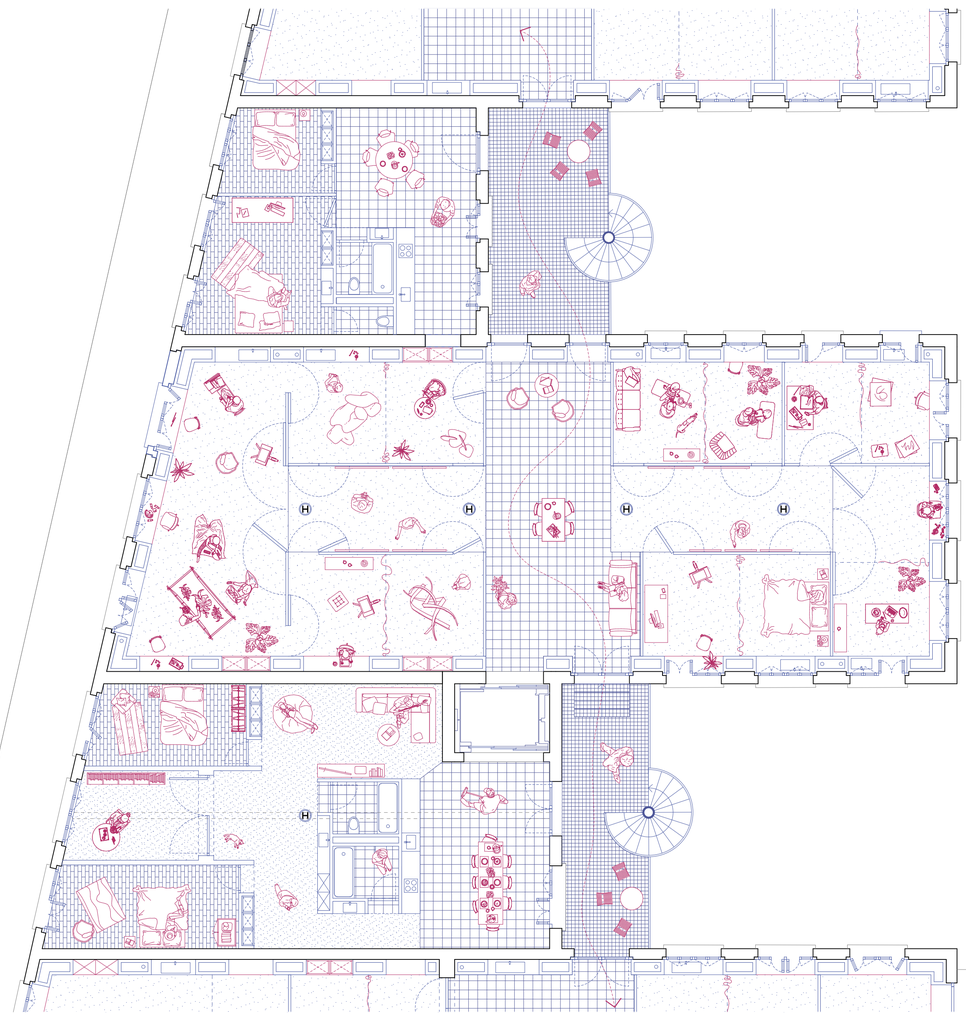


1er ÉTAGE

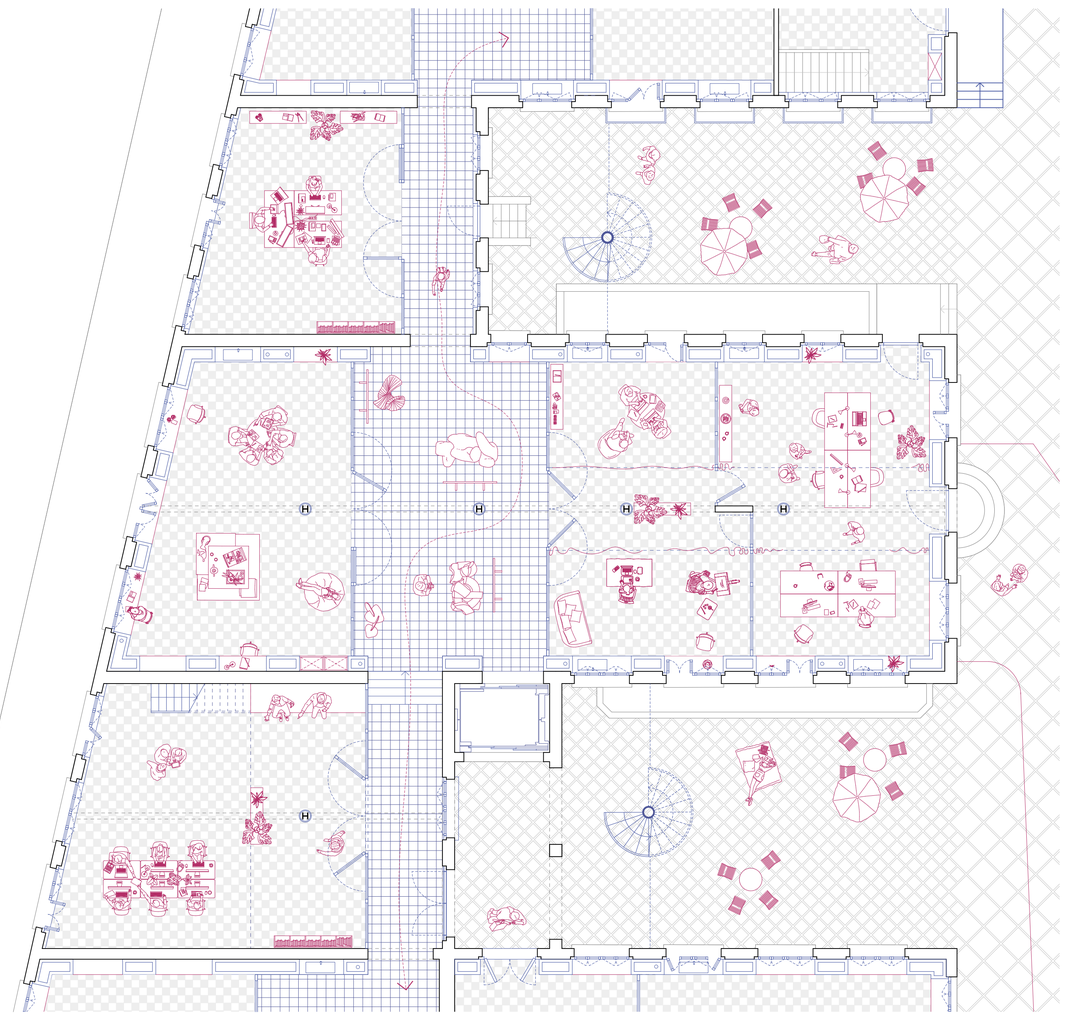


REZ-DE-CHAUSSÉE

UNE UNITÉ CRÉATIVE 1:100


TYPES DE NICHES 1:40

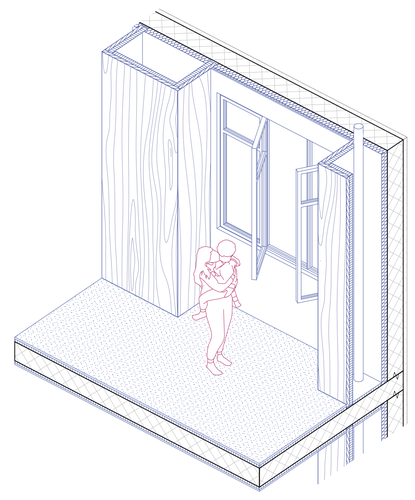


Vide

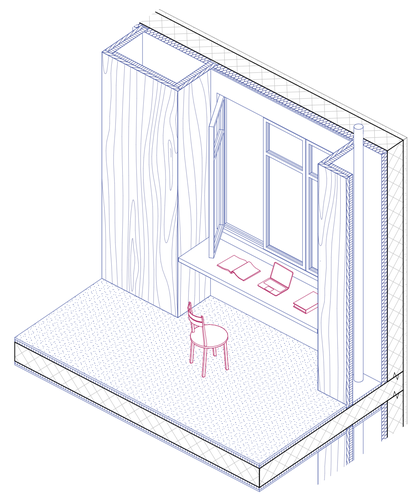

Bureau

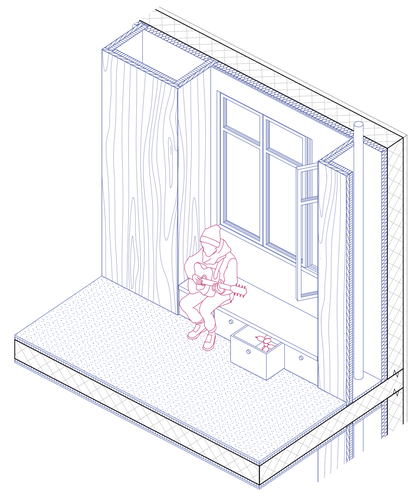

Assise et rangements

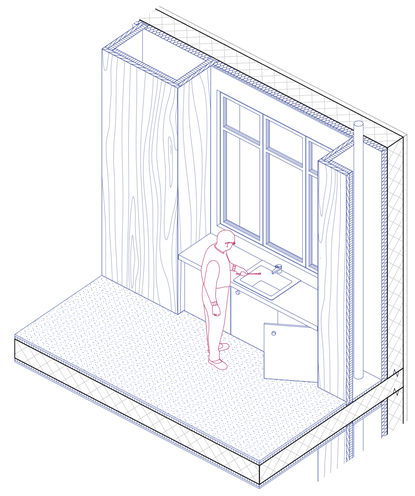


Point d'eau


Corentin Weber I Professeure : Stephanie Bender I Expert : Thierry Buache I JMA-FR I 2026

DIVERSITÉS HABITÉES


Typologies d'habitat et cohabitation intergénérationnelle
au sein de l'ancienne Chocolaterie Perrier

SCÉNARIO 1

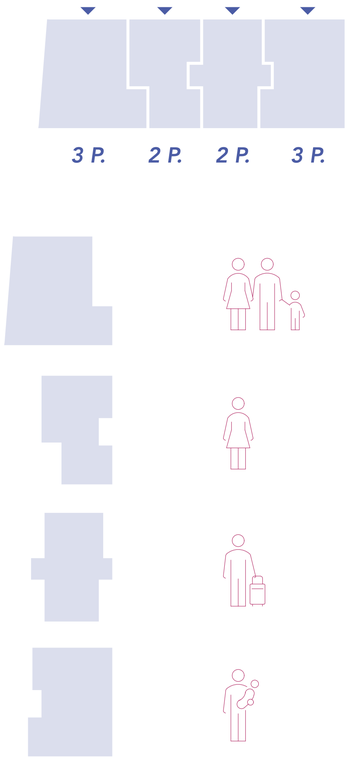


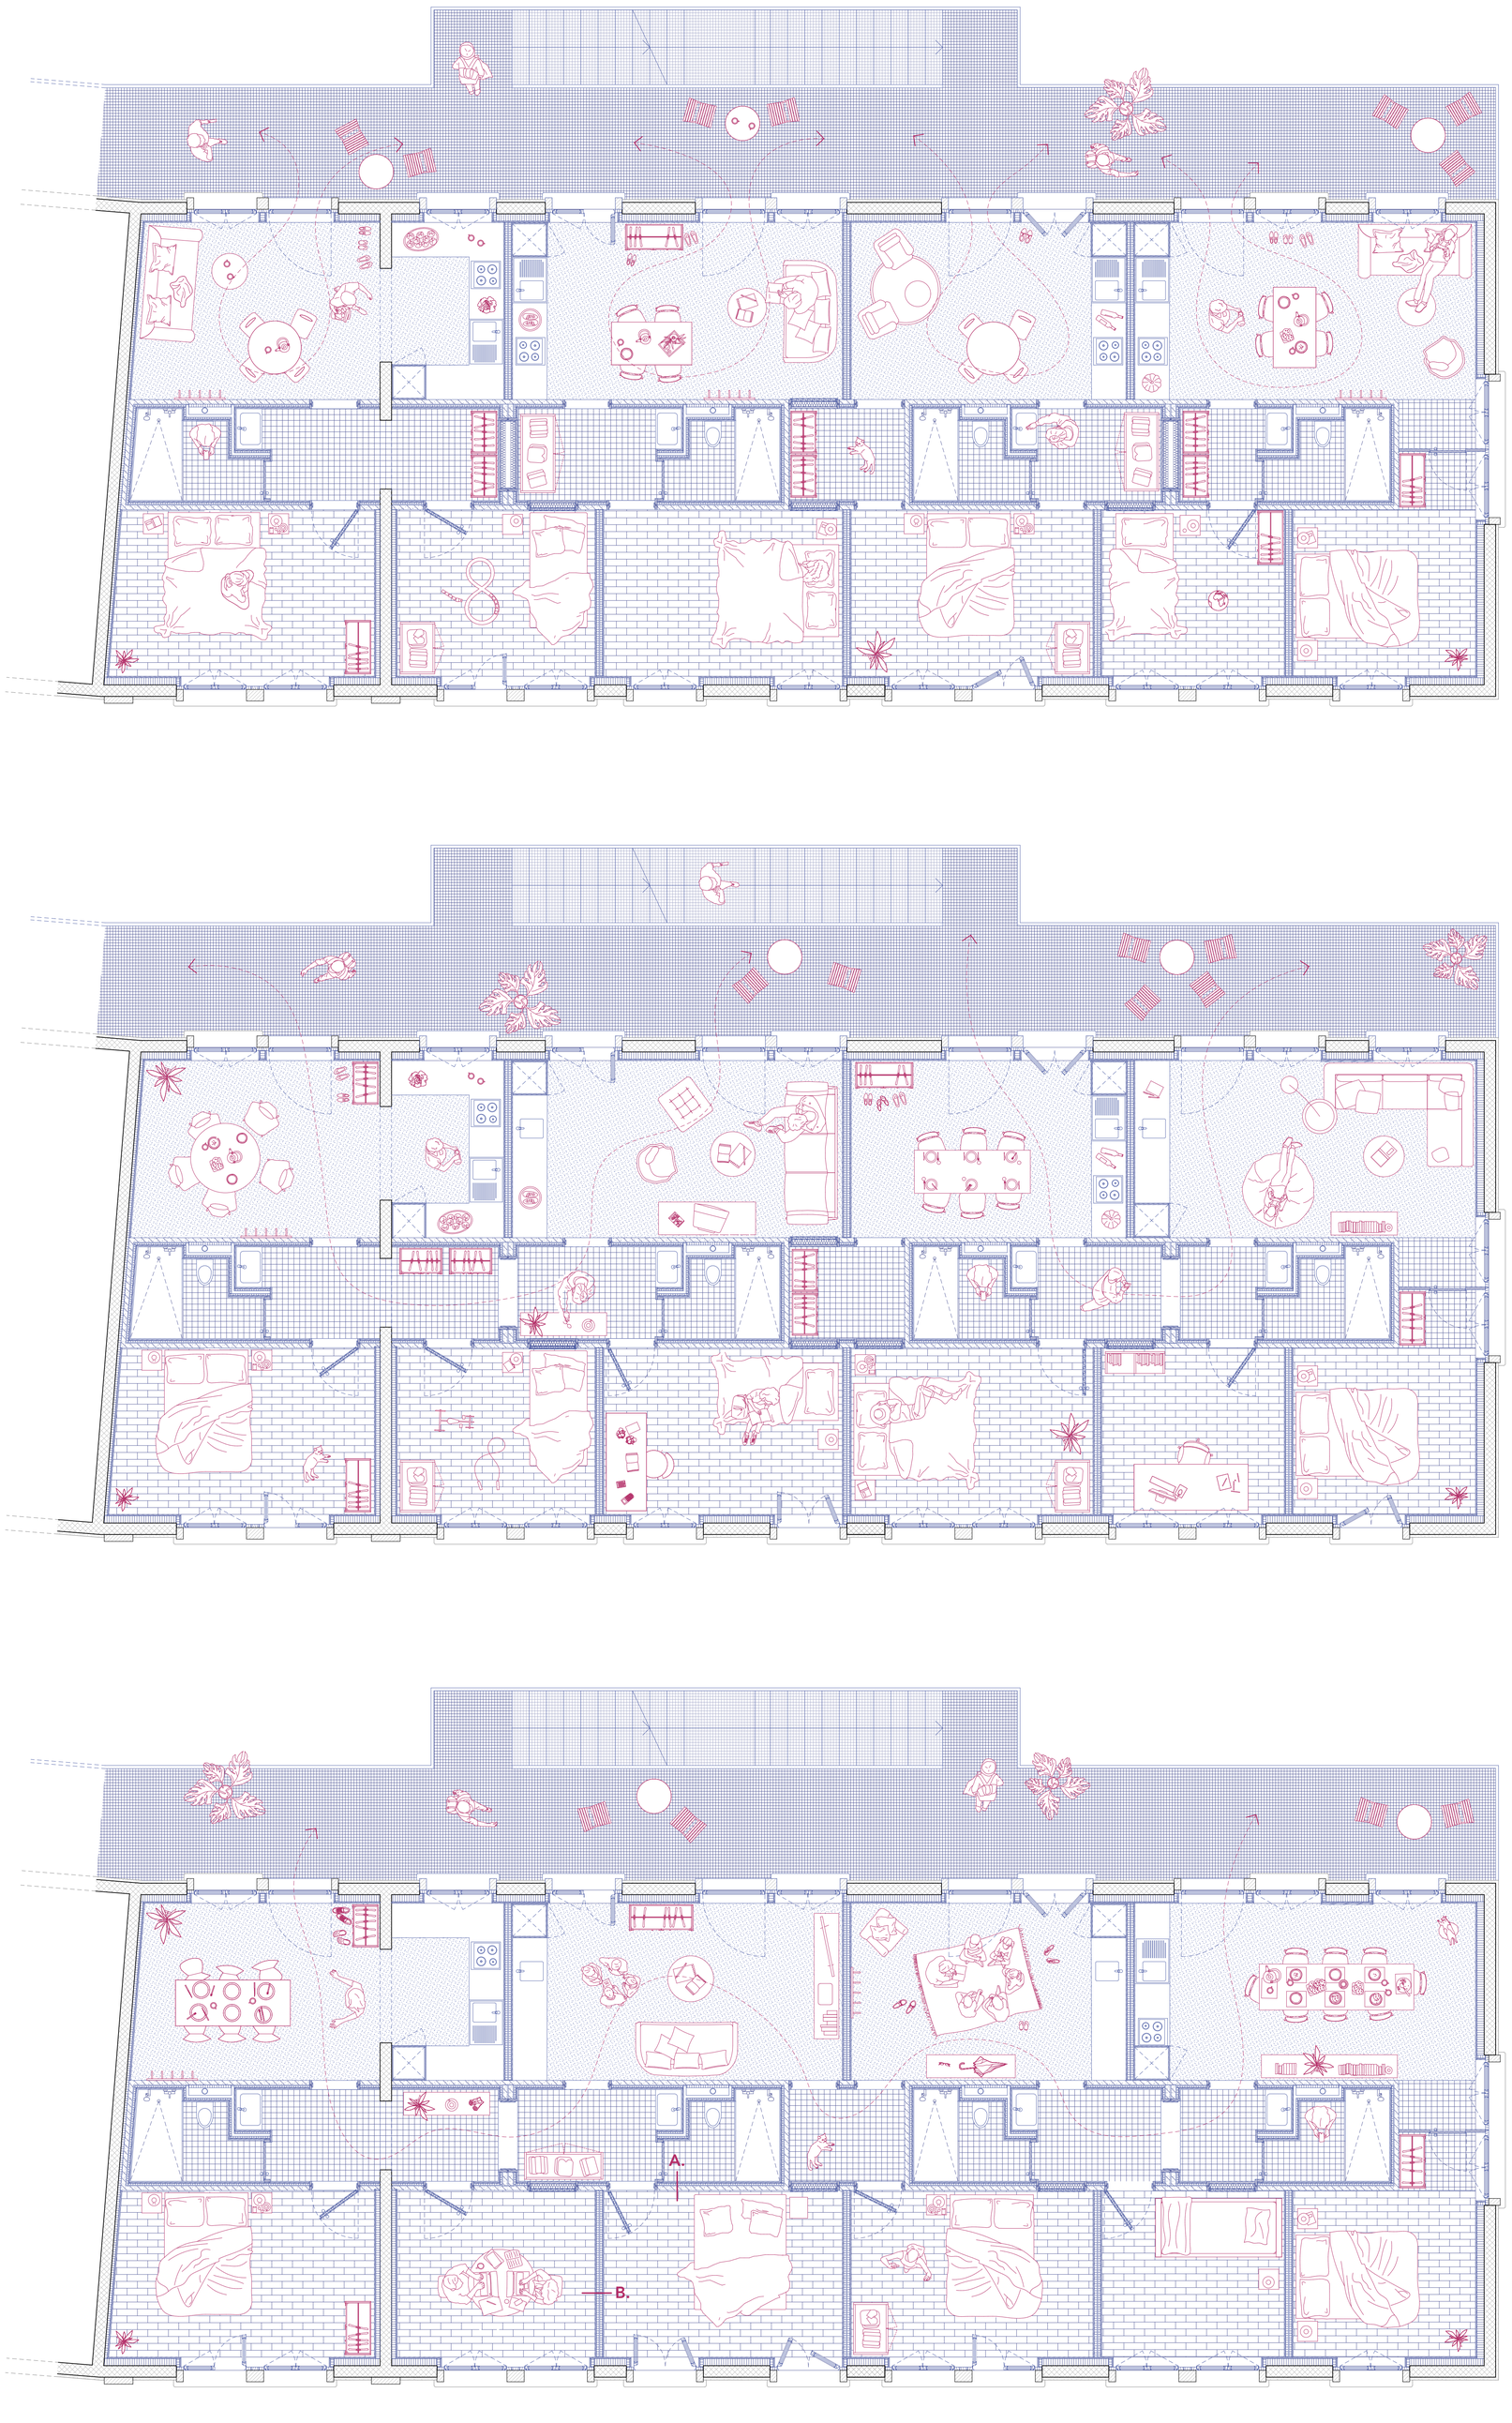


SCÉNARIO 2

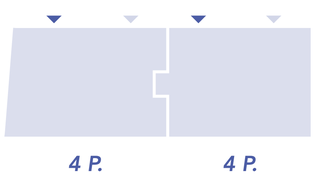

SCÉNARIO 3

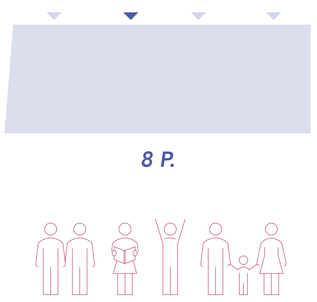


UNE ÉVOLUTIVITÉ DOMESTIQUE 1:50

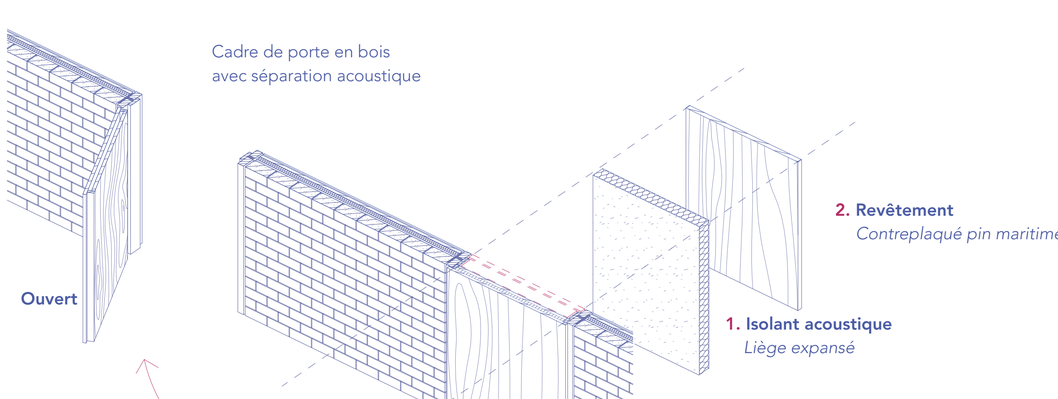


A. PAROIS CHAMBRE-SDB
de gauche à droite

Faïence émaillée	1,5 cm
Enduit d'accroche	1 cm
Support panneau de bois	2 cm
Panneau de liège expansé	4 cm
Avec ossature bois 4x4 cm	
Lame d'air	2 cm
Briques terre crue apparentes	10 x 20 x 8 cm

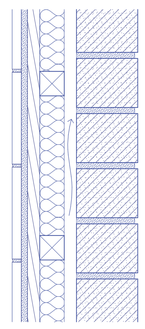

B. PAROIS CHAMBRE-CHAMBRE
de gauche à droite


Panneau de pin maritime	1,8 cm
Panneau de liège expansé	4 cm
Avec ossature bois 4x4 cm	
Lame d'air	2 cm
Panneau de liège expansé	4 cm
avec ossature bois 4x4 cm	
Panneau de pin maritime	1,8 cm

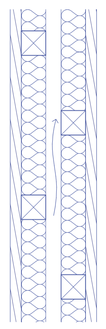

Corentin Weber I Professeure : Stephanie Bender I Expert : Thierry Buache I JMA-FR I 2026

DIVERSITÉS HABITÉES

Typologies d'habitat et cohabitation intergénérationnelle
au sein de l'ancienne Chocolaterie Perrier

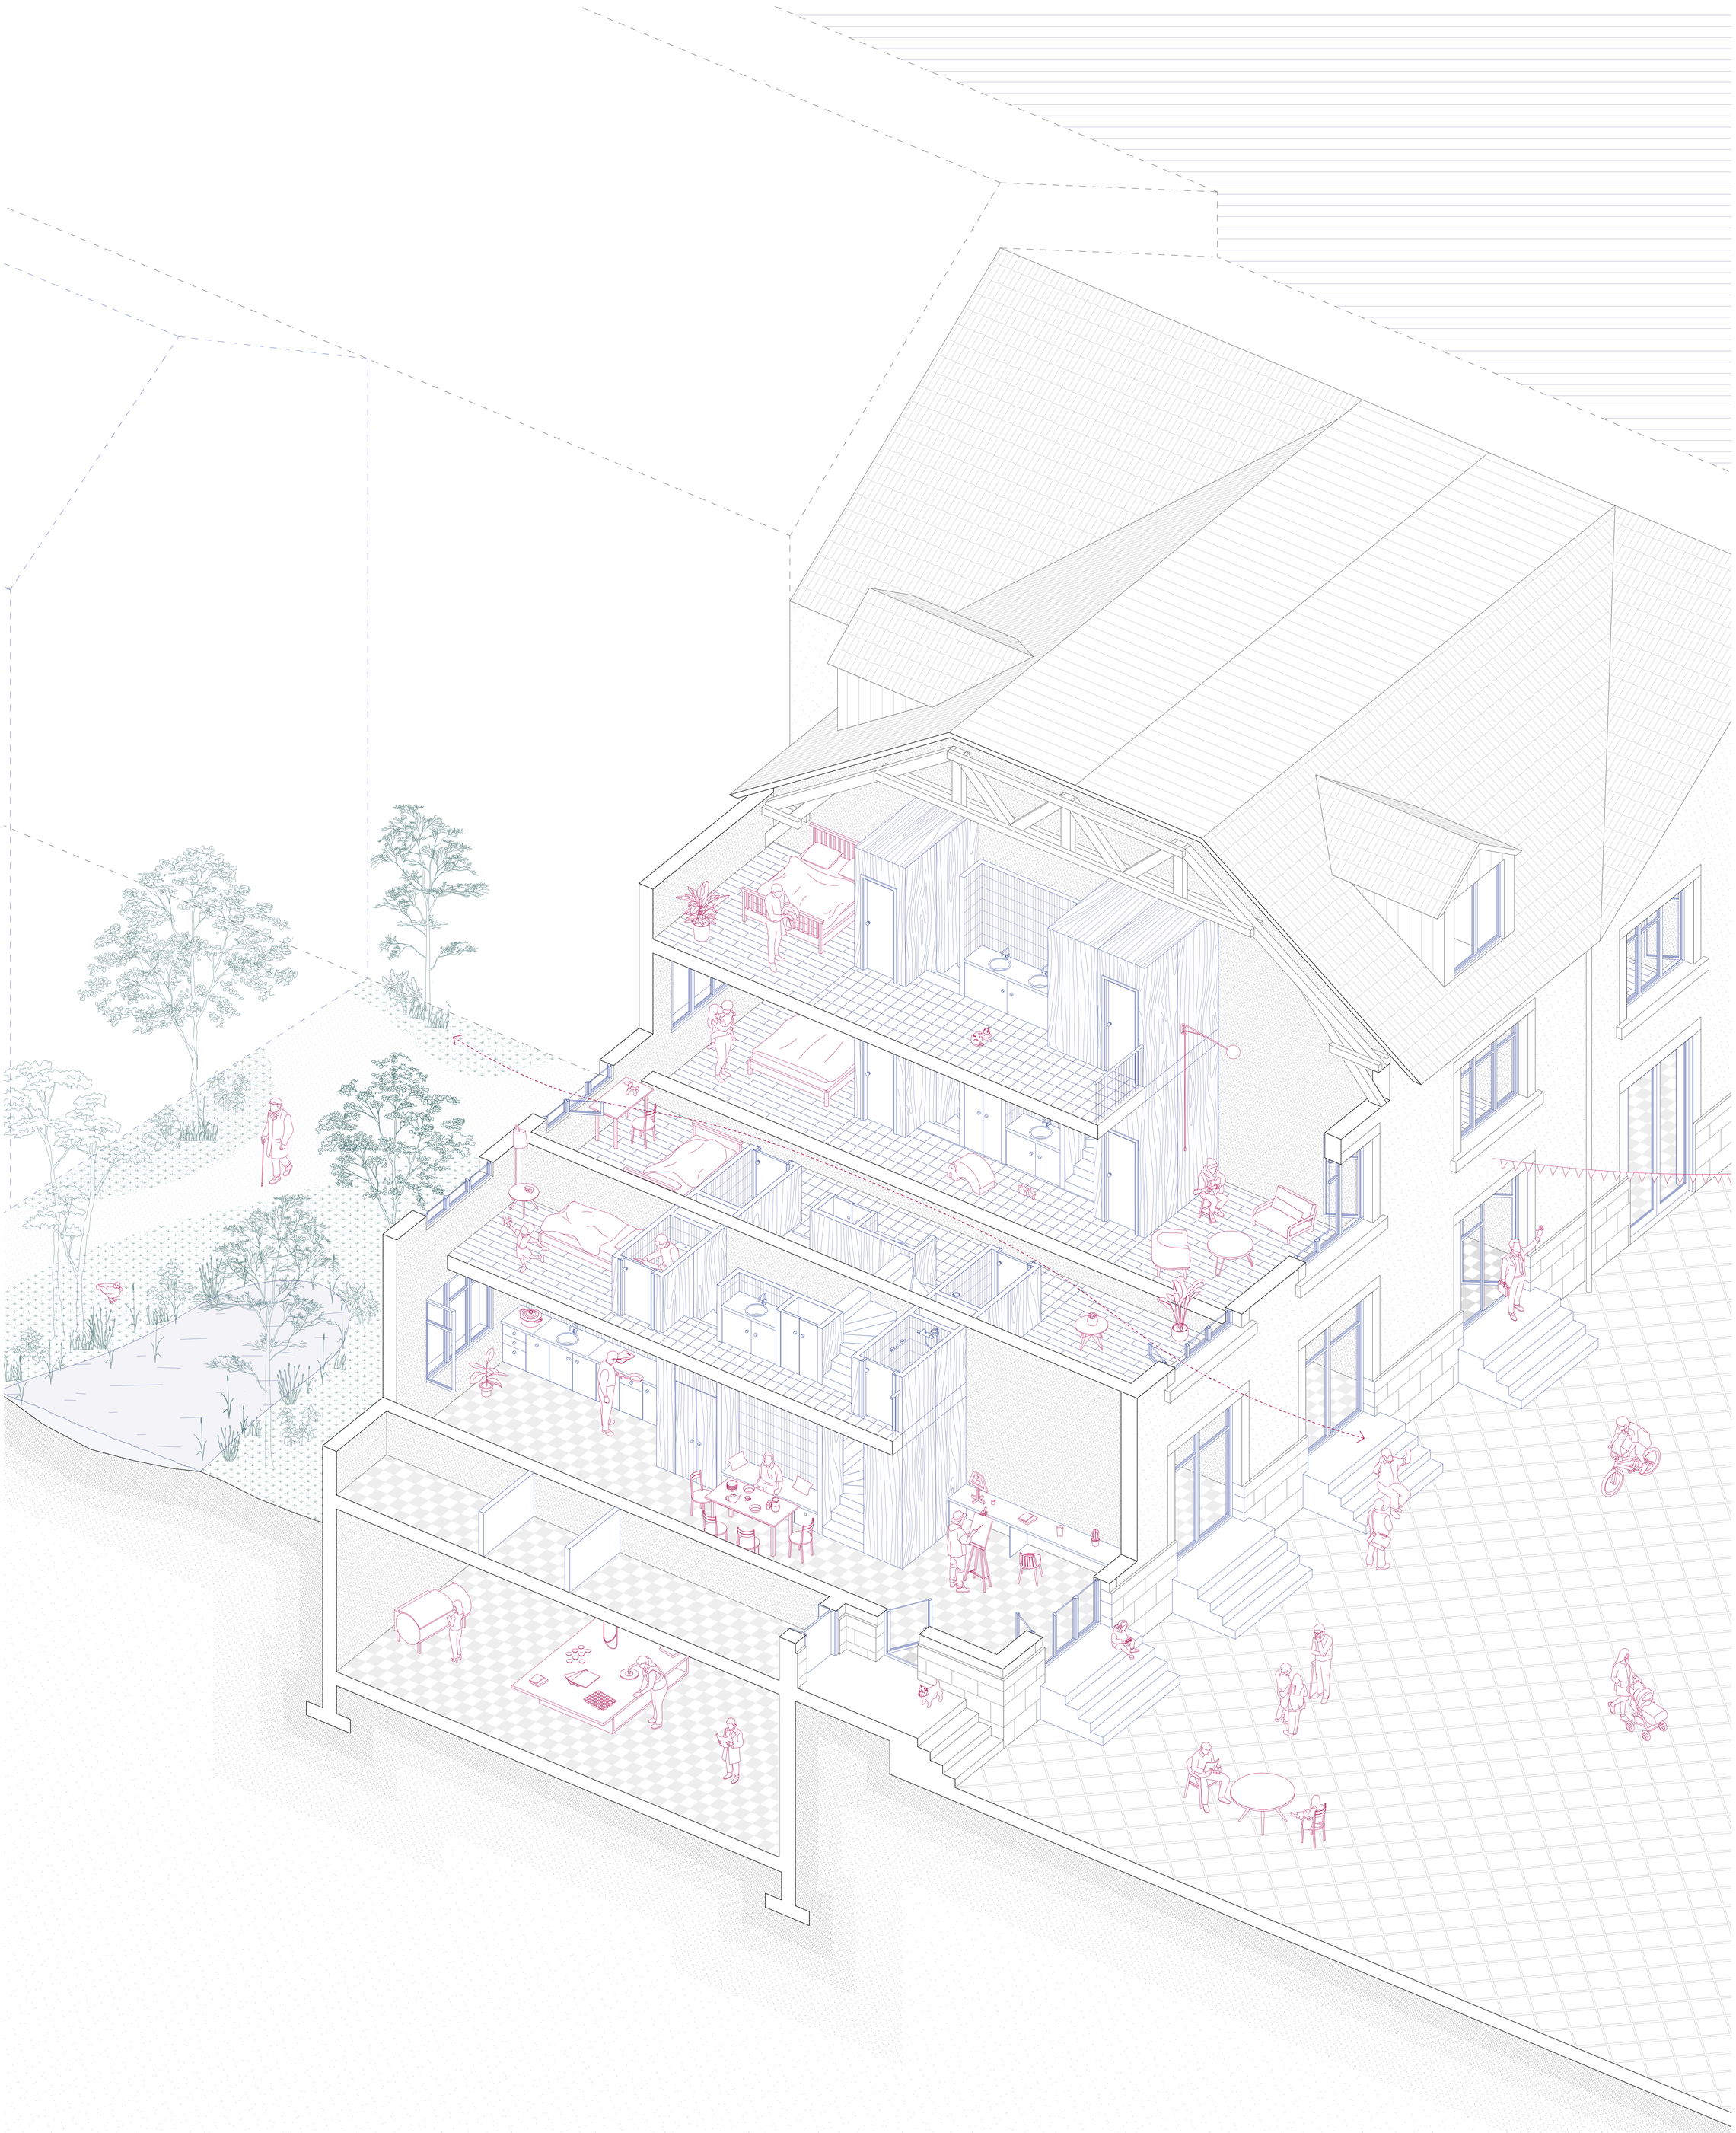

UNE TYPOLOGIE VERTICALE *1:50*

Corentin Weber I Professeure : Stephanie Bender I Expert : Thierry Buache I JMA-FR I 2026