




Verticalité urbaine habitée

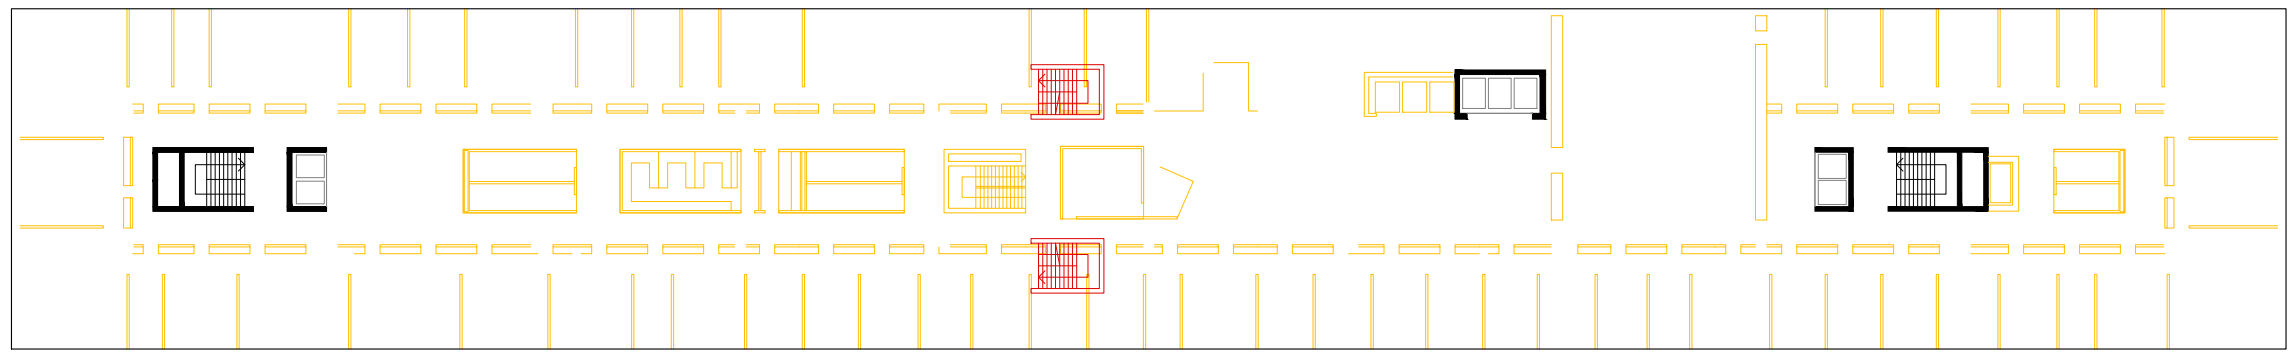


Etage type actuel de l'OMS (bureaux) / Schéma destruction

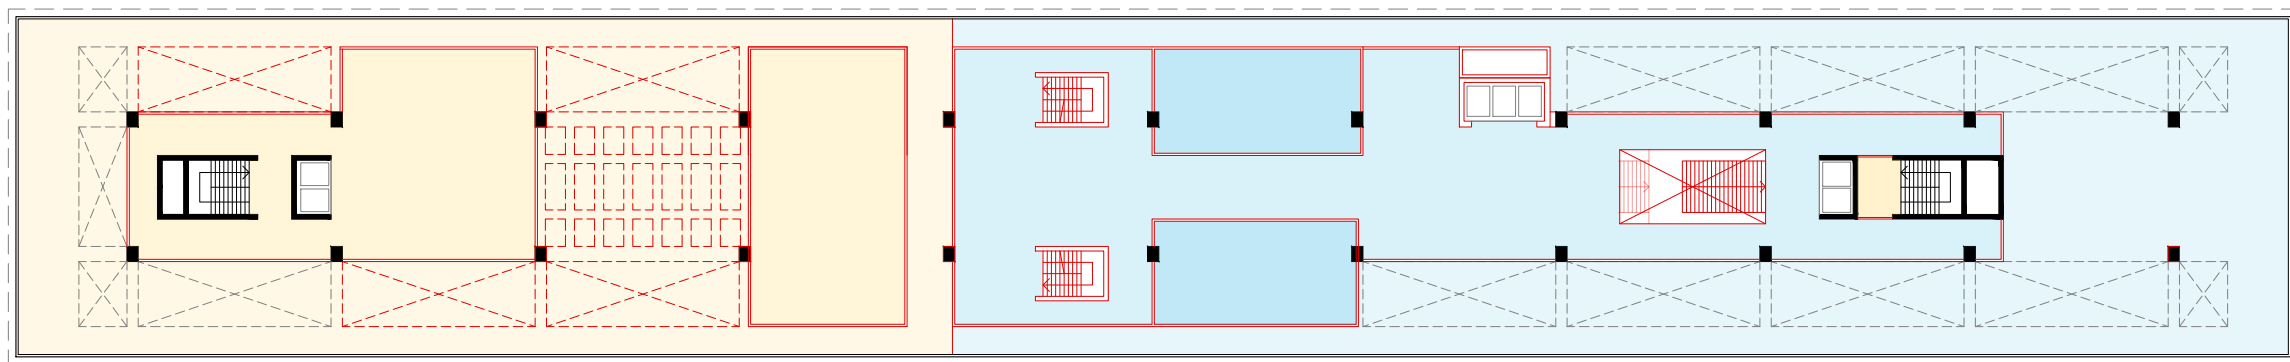


Attique

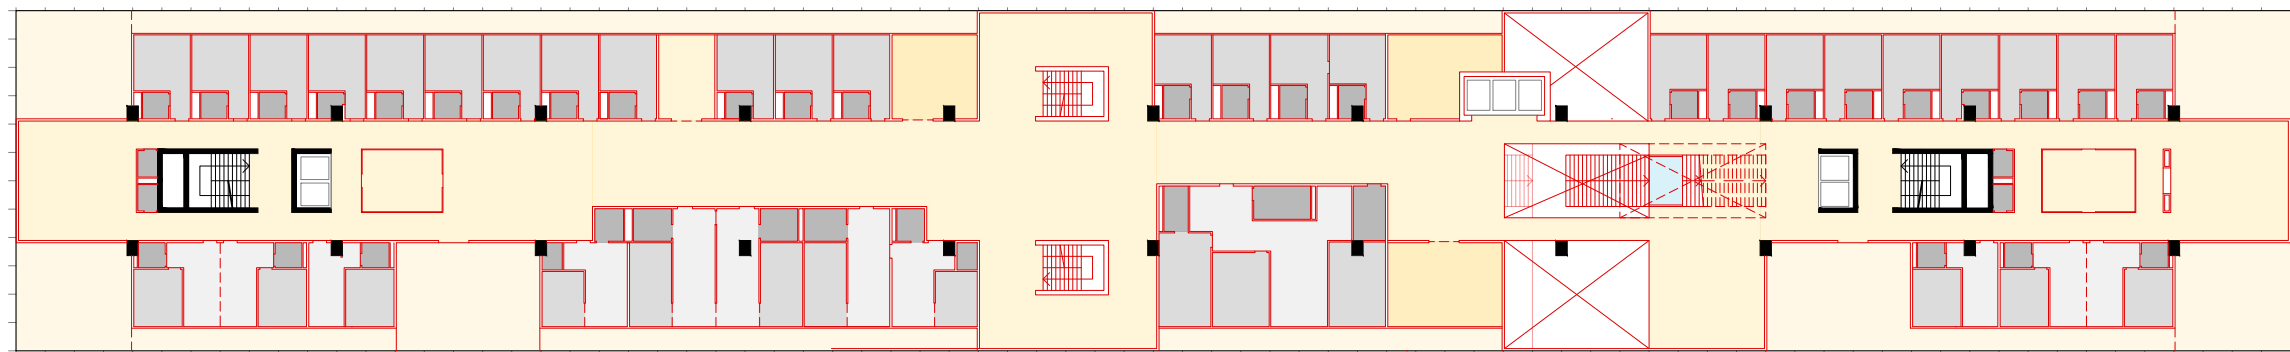


Etage 7

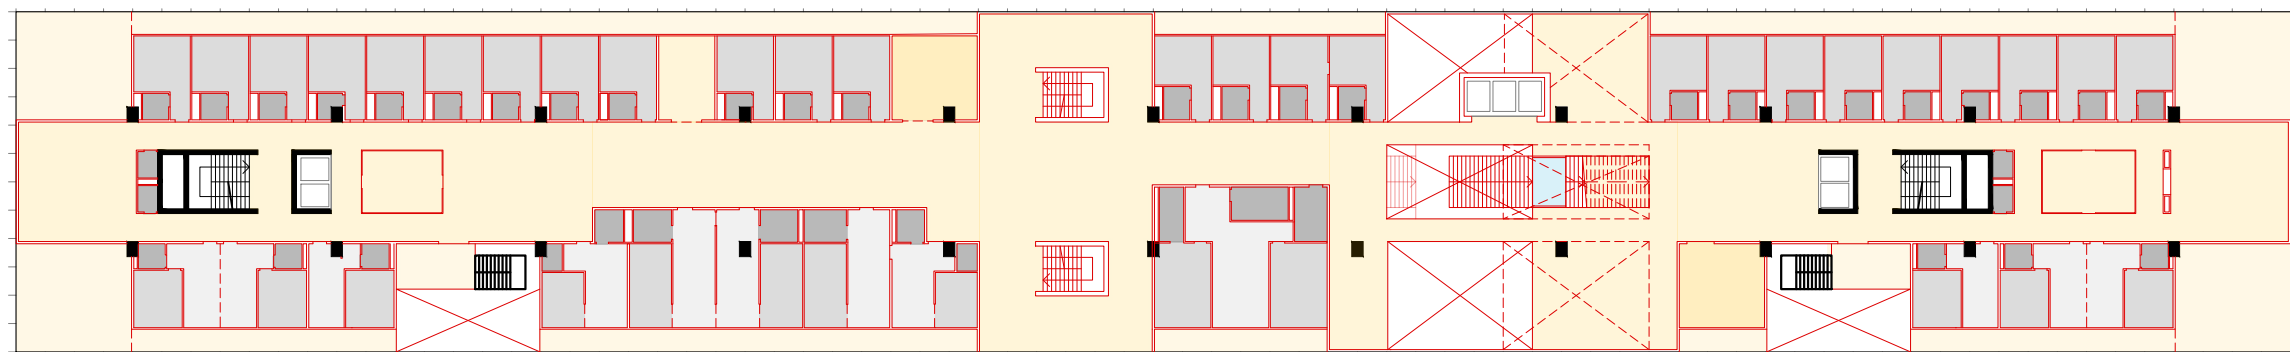


Etage 6

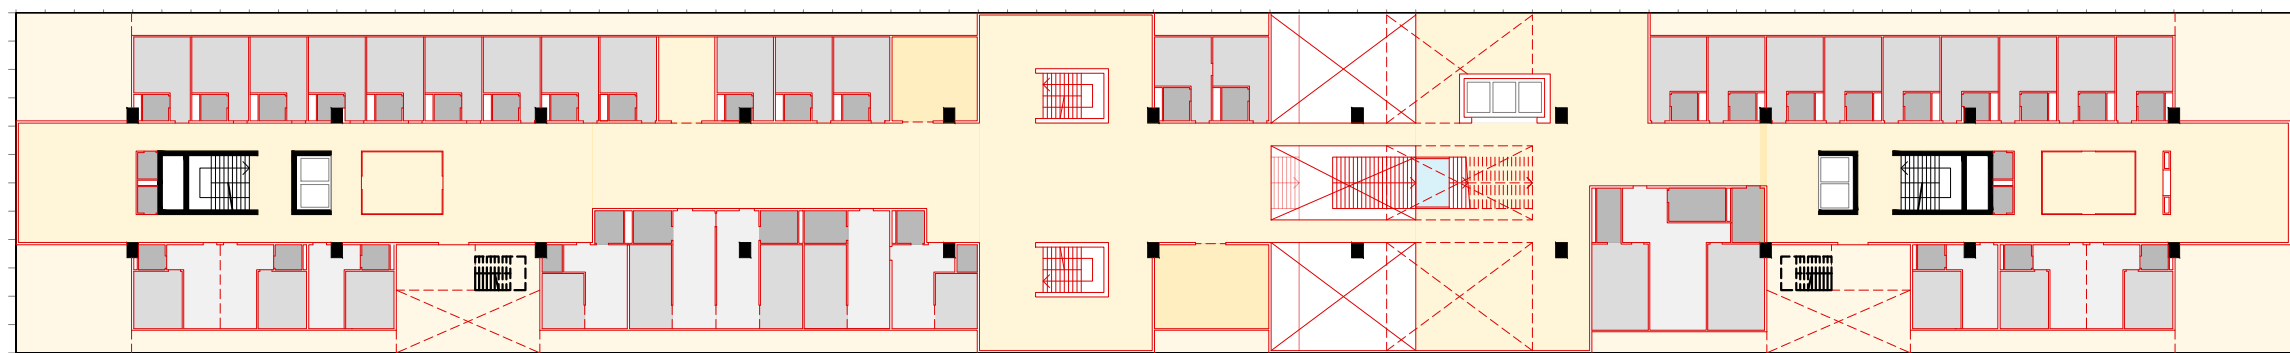


Etage 5

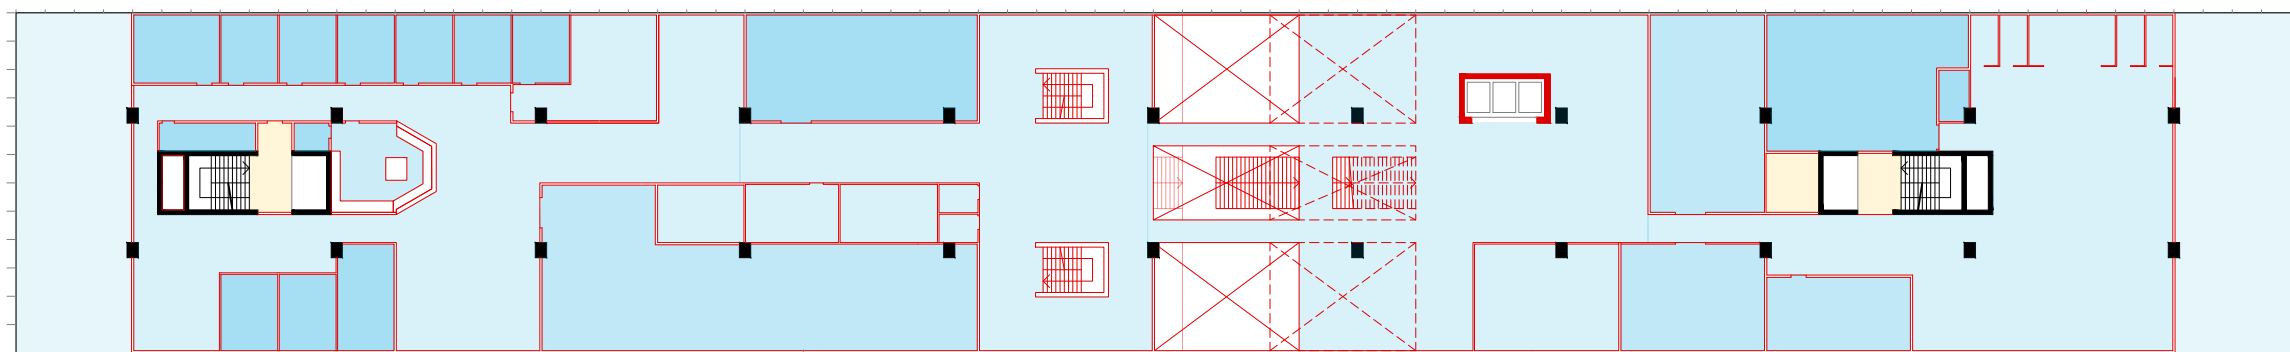


Etage 4

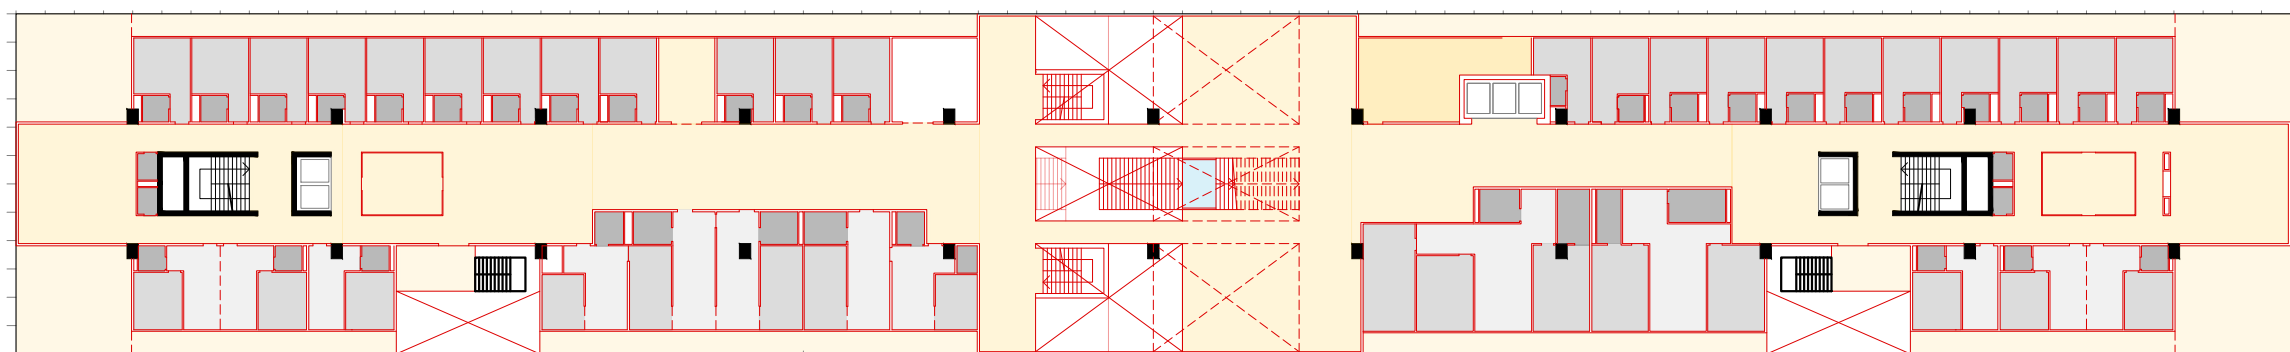

Etage 3

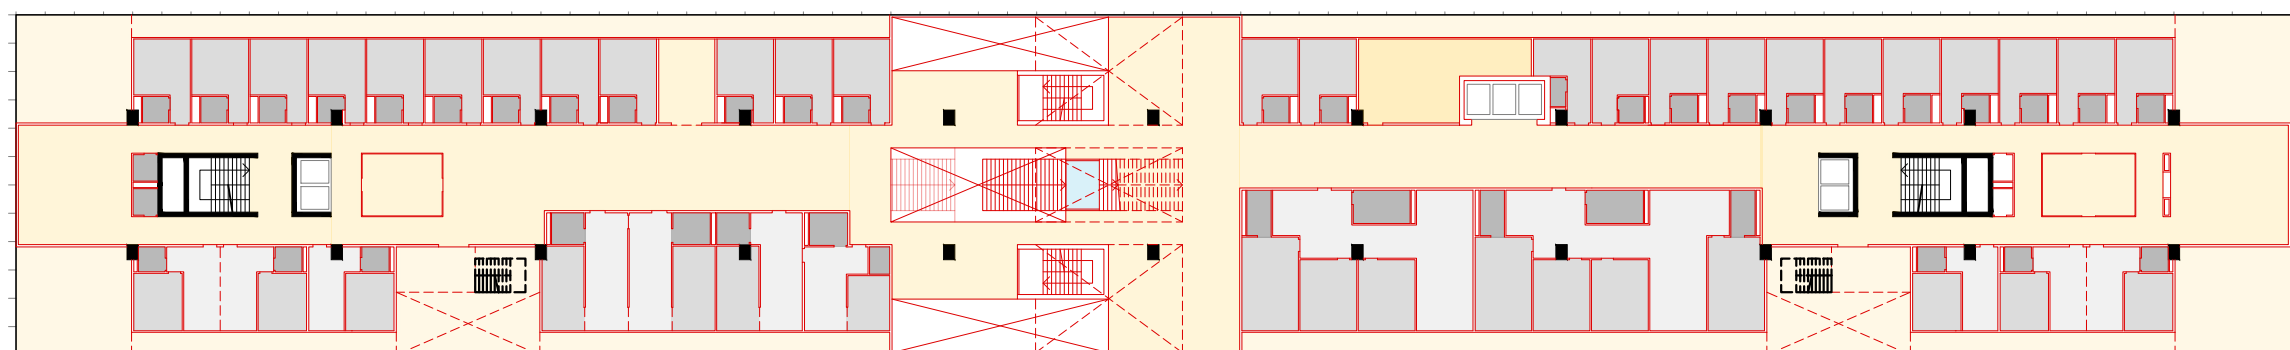


Etage 2

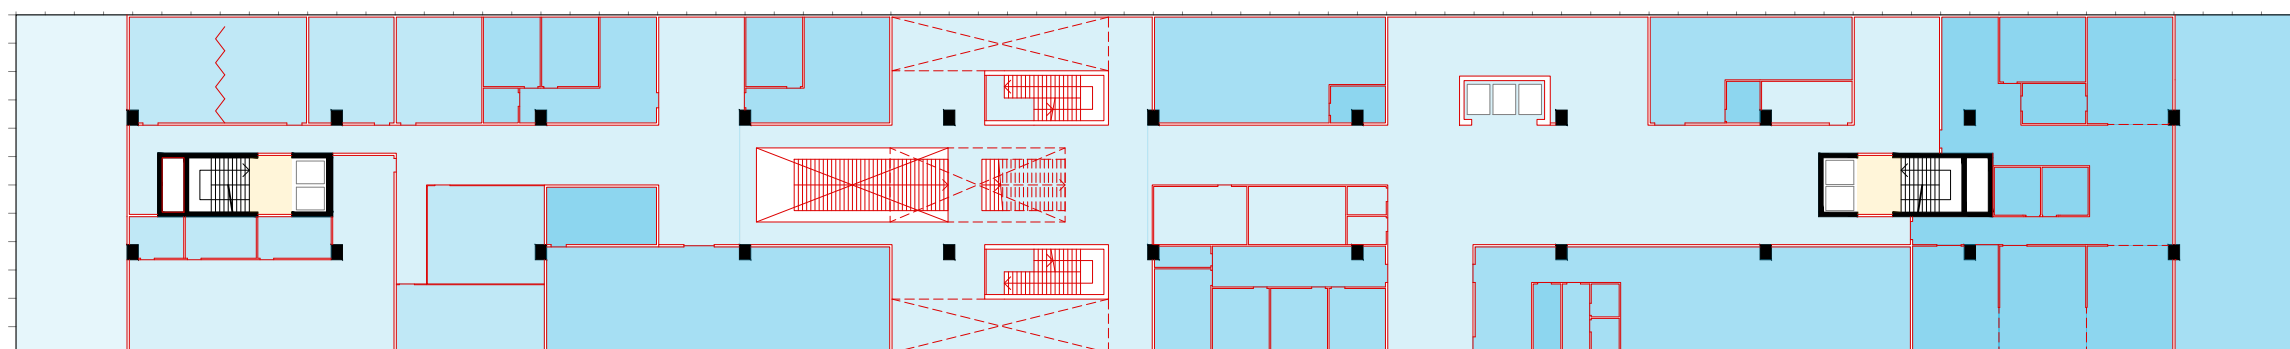


Etage 1

Ech. 1/500

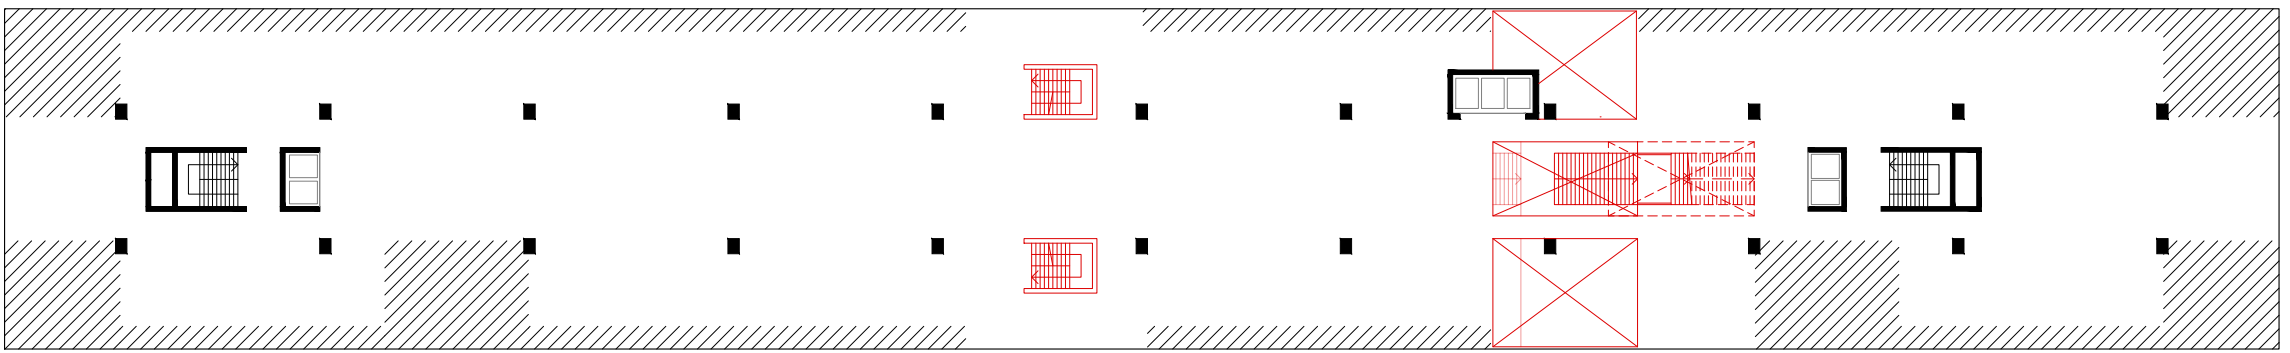

Concept de l'étage libre: Plan des éléments fixe

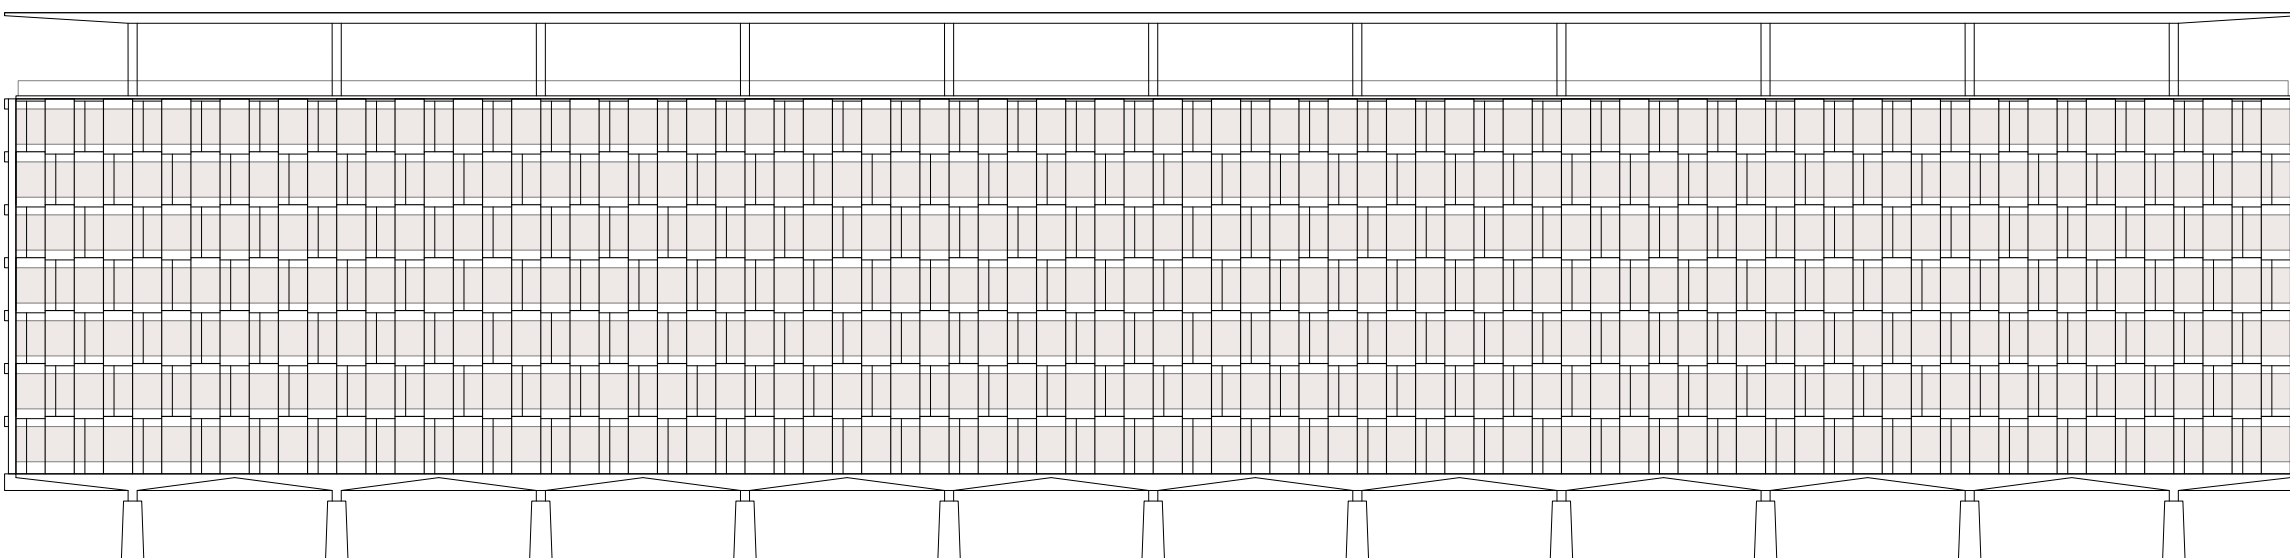


Façade Sud-Est - Existant

Ech. 1/500




Façade Sud Est - Projet

Ech. 1/500

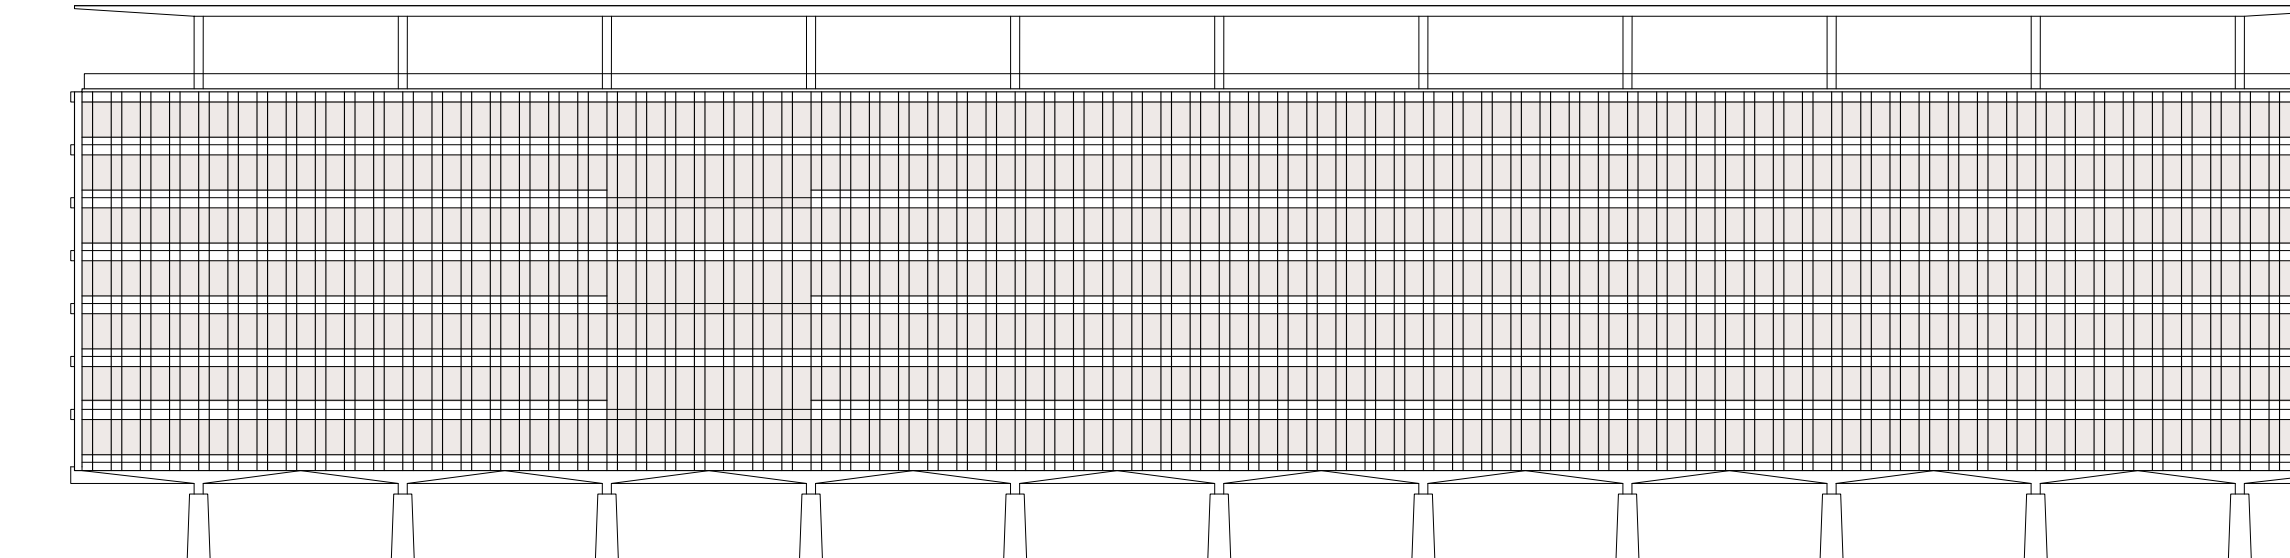


Façade Nord-ouest - Existant

Ech. 1/500

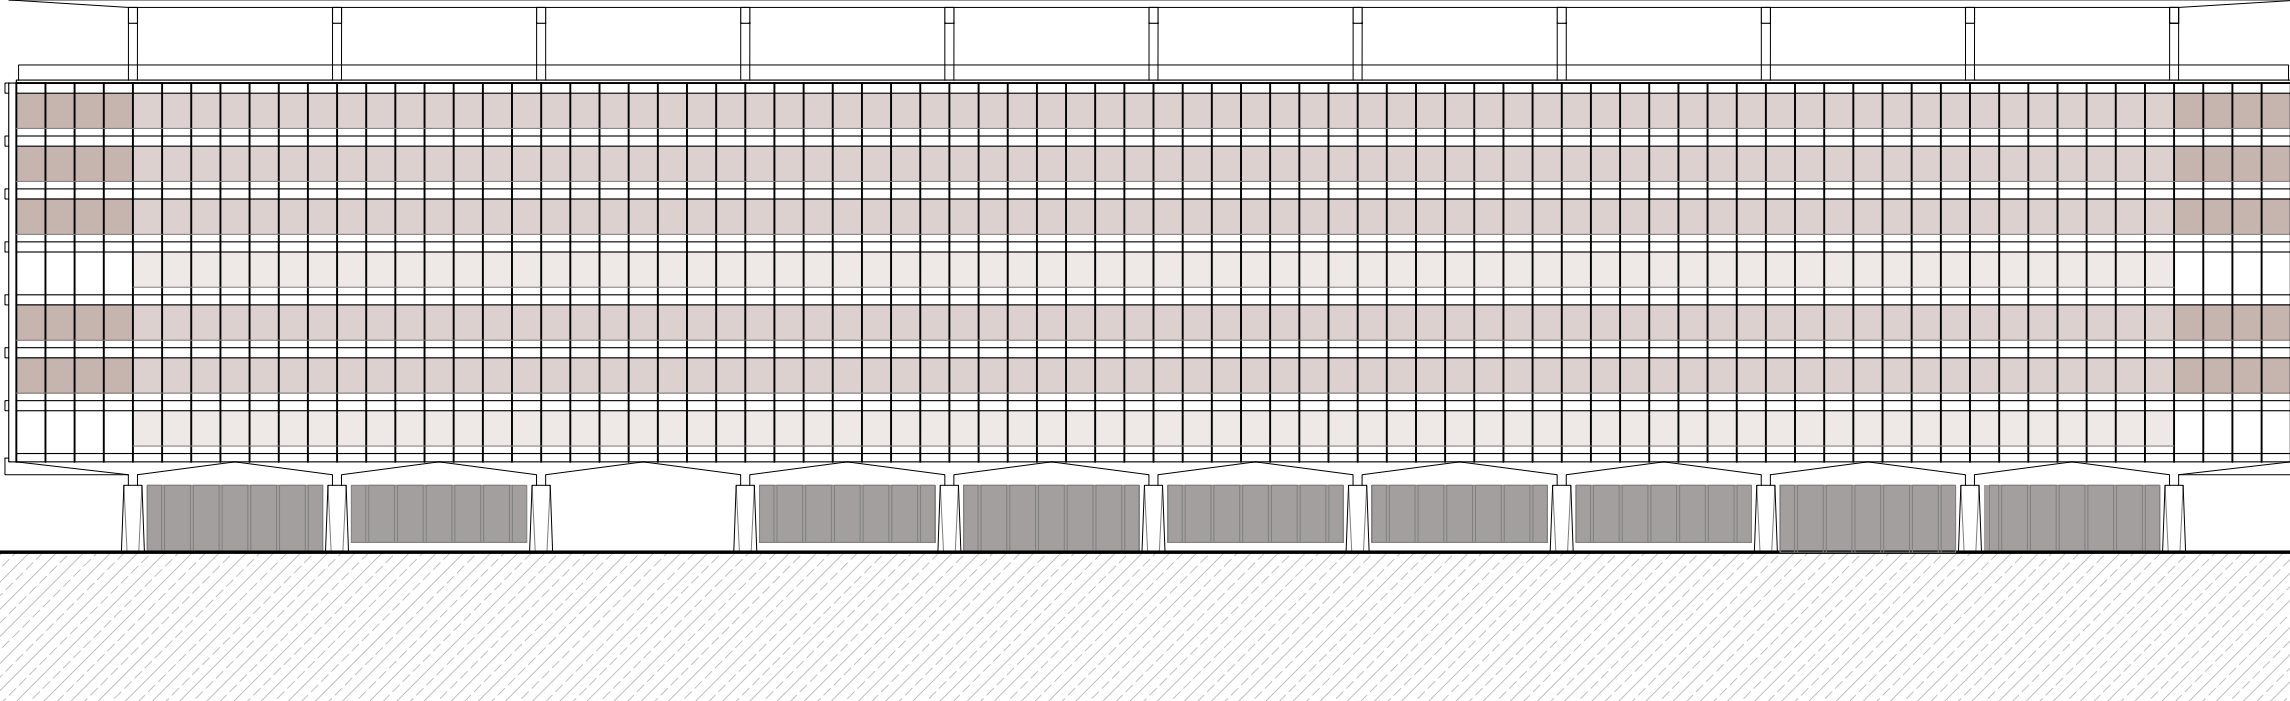



Façade Nord-ouest - Projet

Ech. 1/500

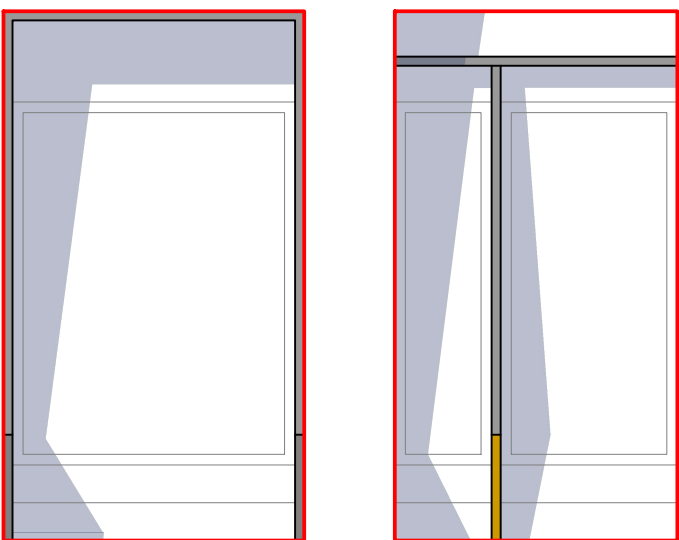

Calpinage des modules de brises soleil Face type Sud-Est (parc)

Logique de modification pour le Projet :
Préservation de la façade d'origine

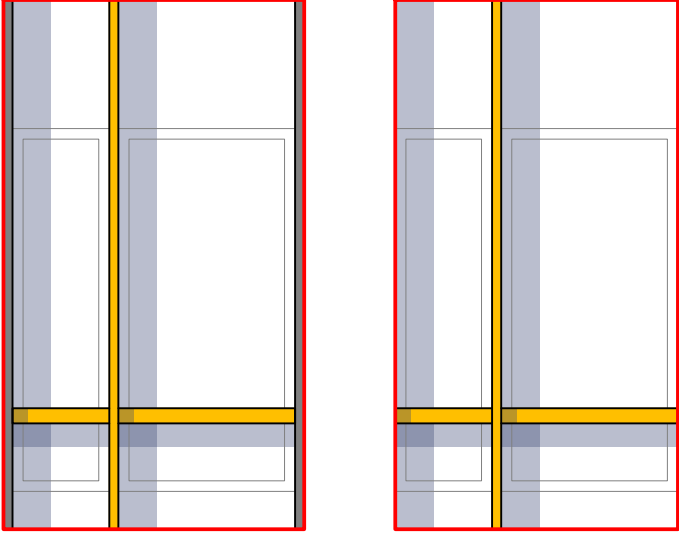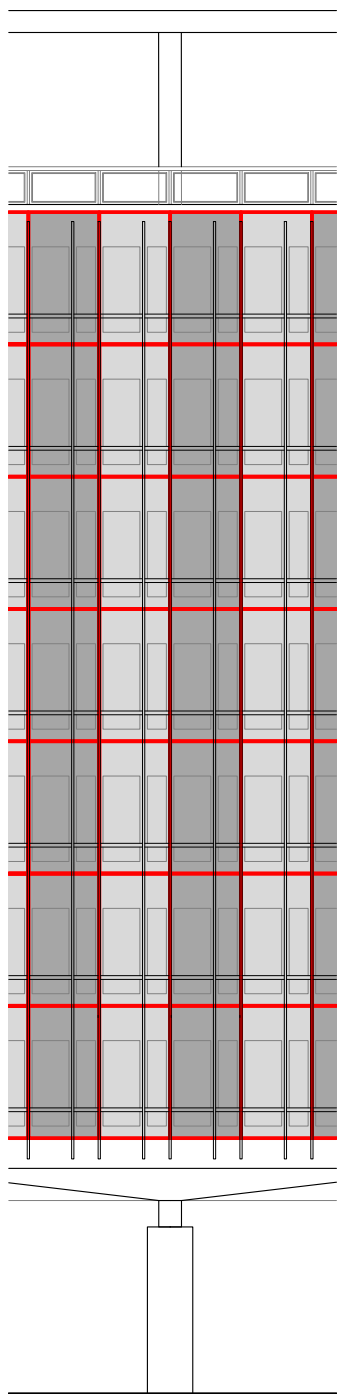

Calpinage des modules de brises soleil Face Nord-Ouest (Cour des Nobels)

Logique de modification pour le Projet :
Pour maximiser la prise de lumière, la visibilité ainsi que le caractère domestique, les éléments horizontaux ainsi que les éléments verticaux intermédiaire seront déconstruits. (cf. orange ci-dessus)


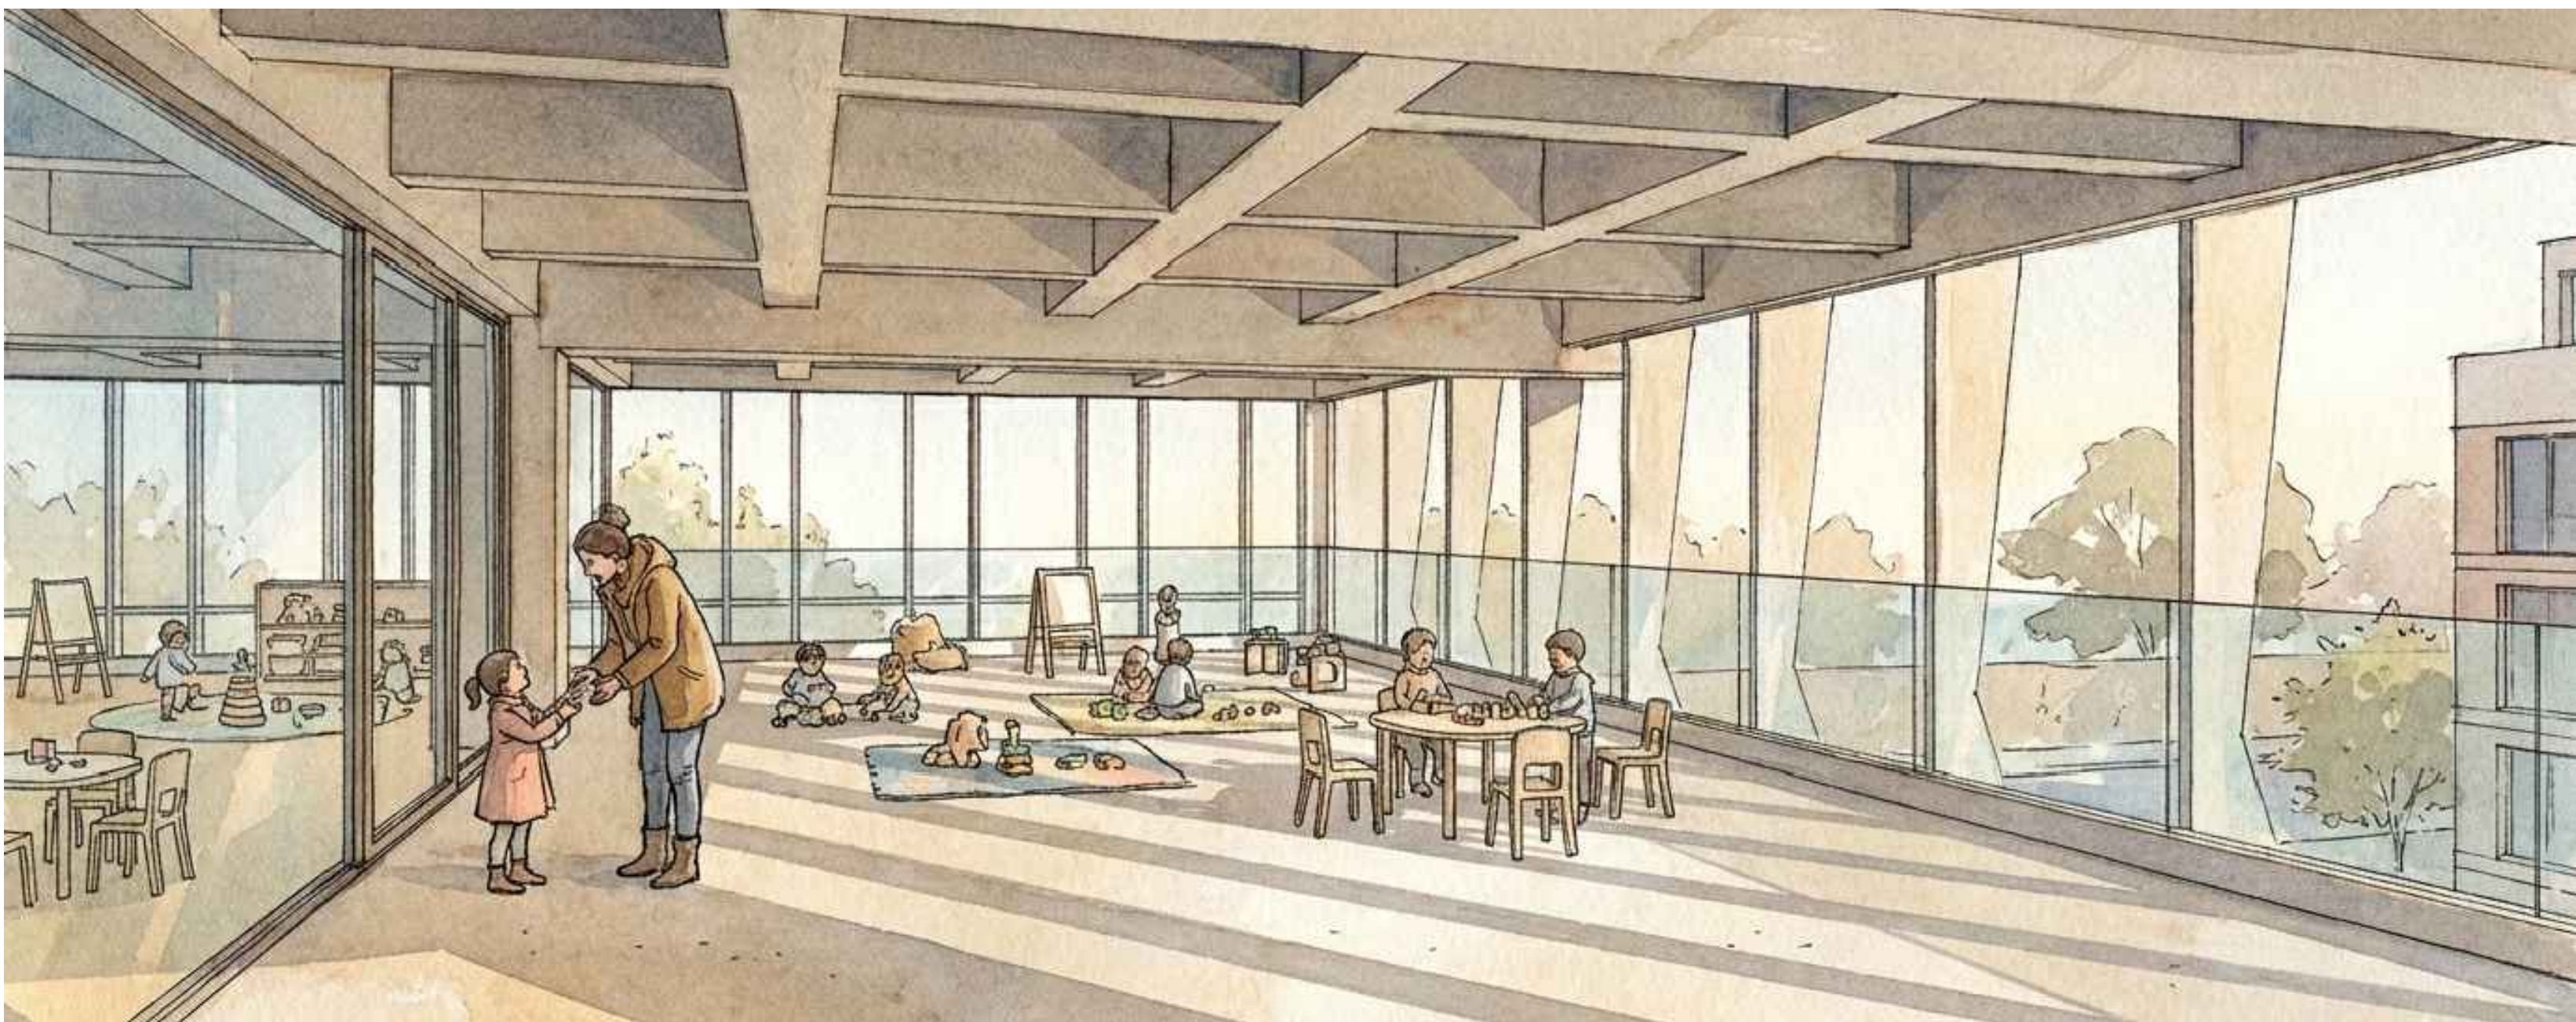



Image de synthèse n°1

Espaces extérieurs de la crèche (R+1)

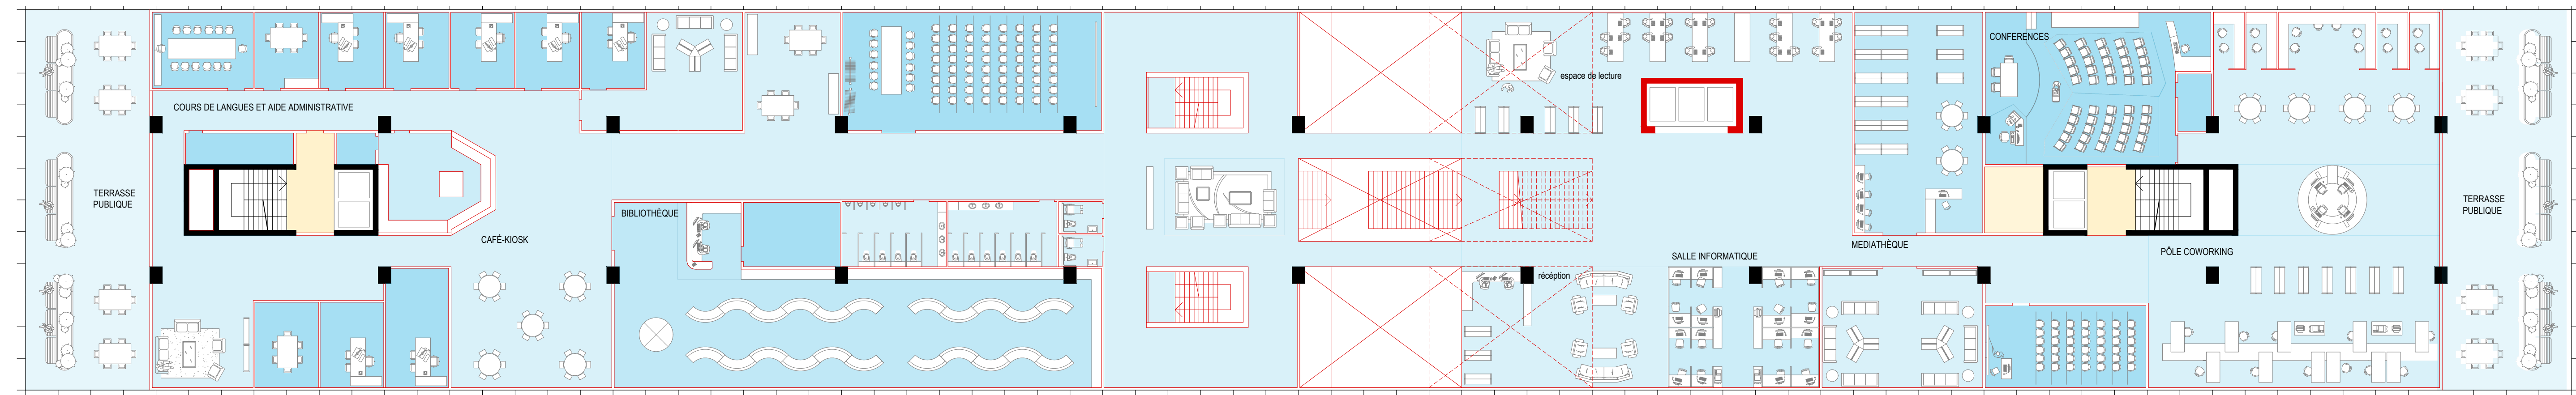


Etage public (Quartier) / Plan du R+4 : Partage & apprentissage - Coworking

Ech. 1/200

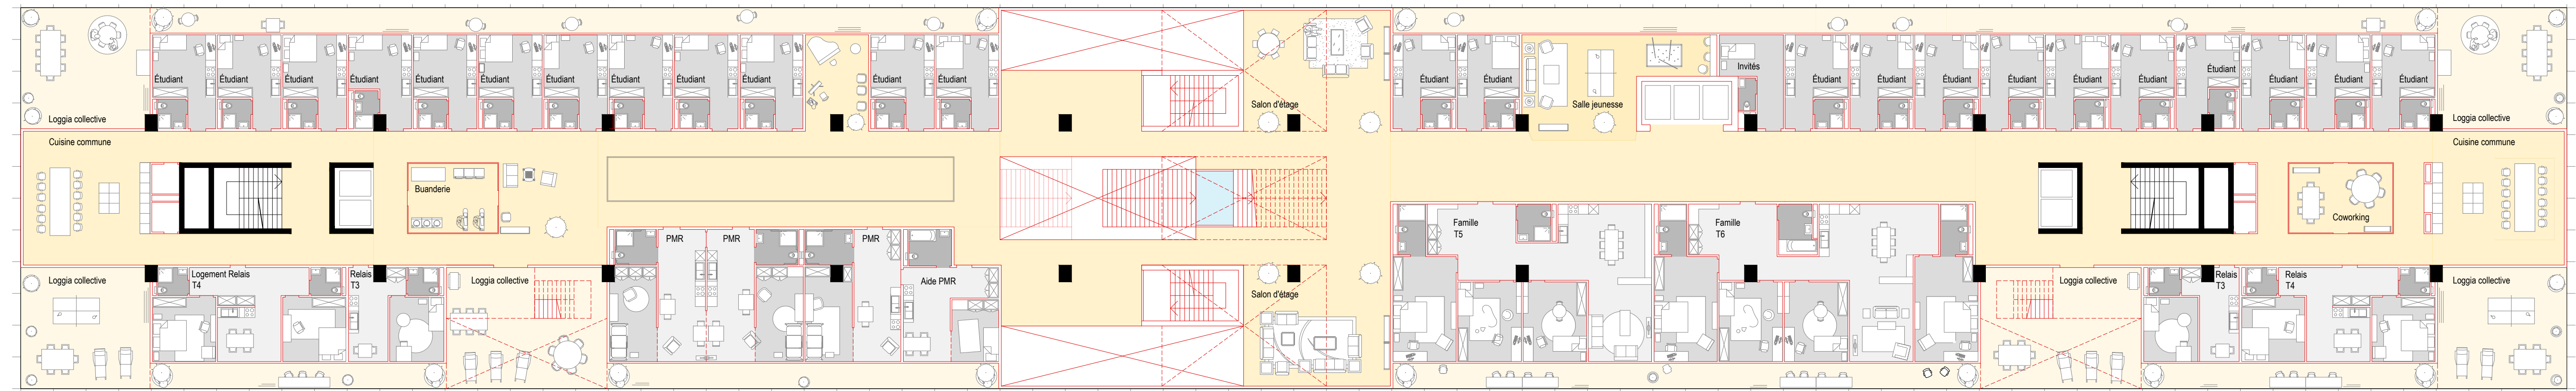

Etage type collectif (Habitants) / Plan du R+2 aménagé

Ech. 1/200

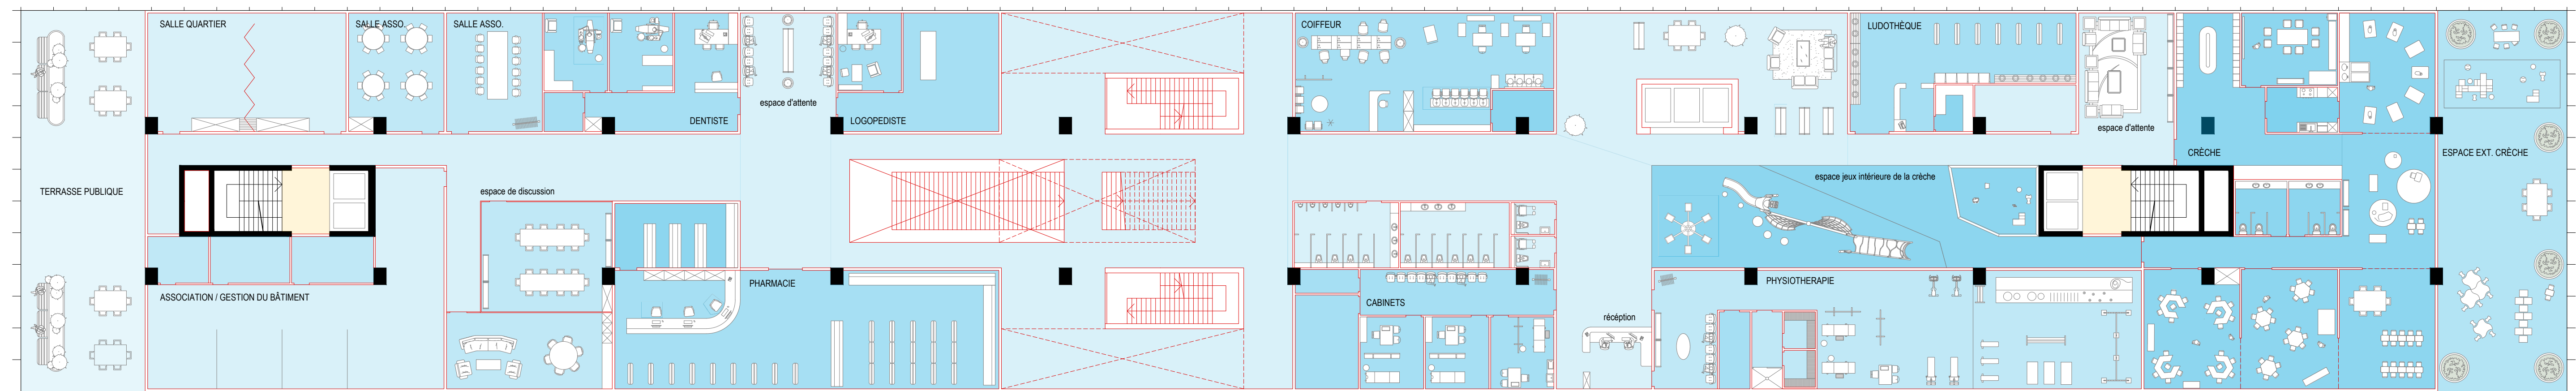

Etage public (Quartier) / Plan du R+1 aménagé : Enfance, santé & proximité

Ech. 1/200

