UNDER PALAIS

Charlène ***CHASTRAGNAT***

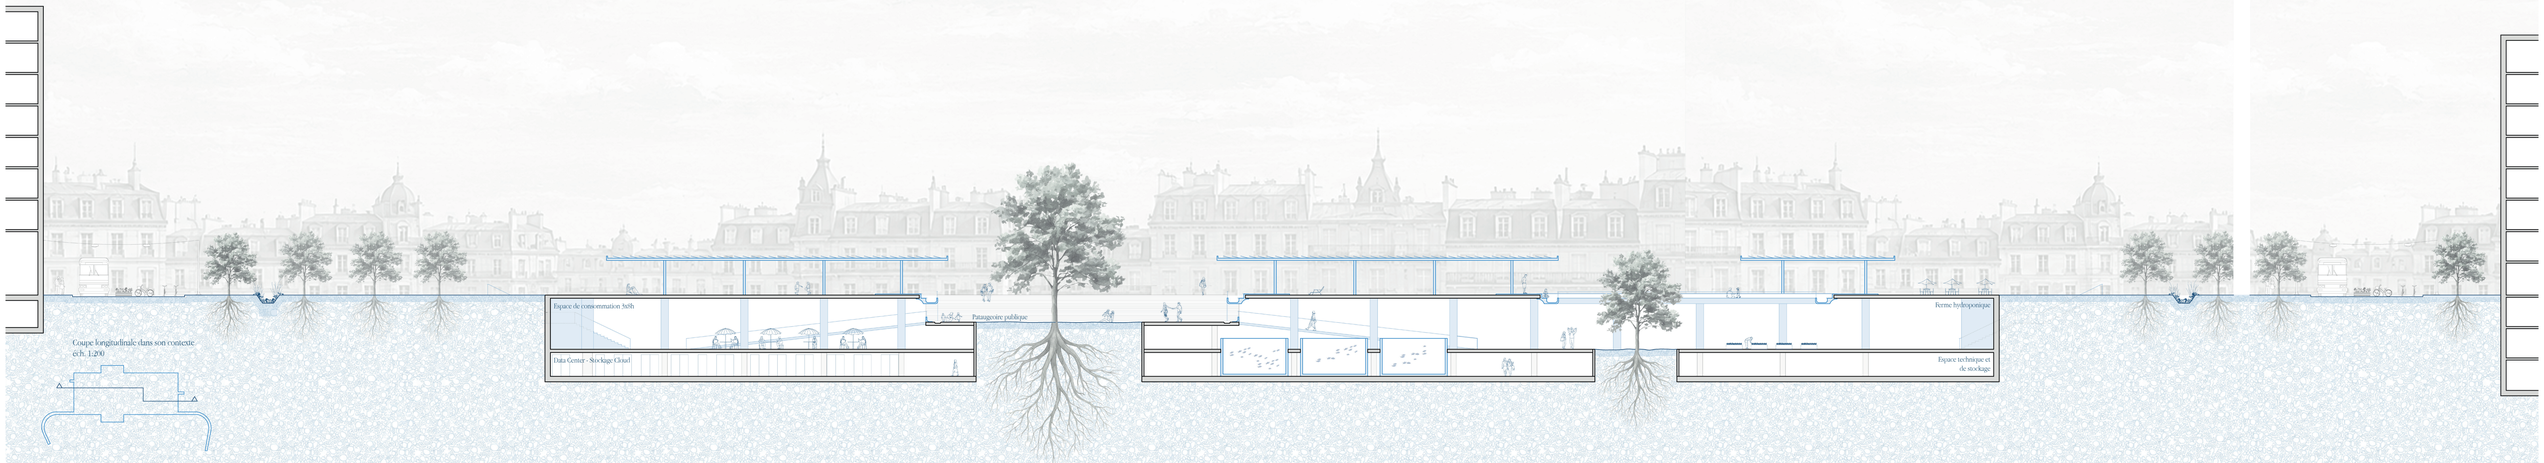

Coupe longitudinale dans son contexte
échelle 1:200

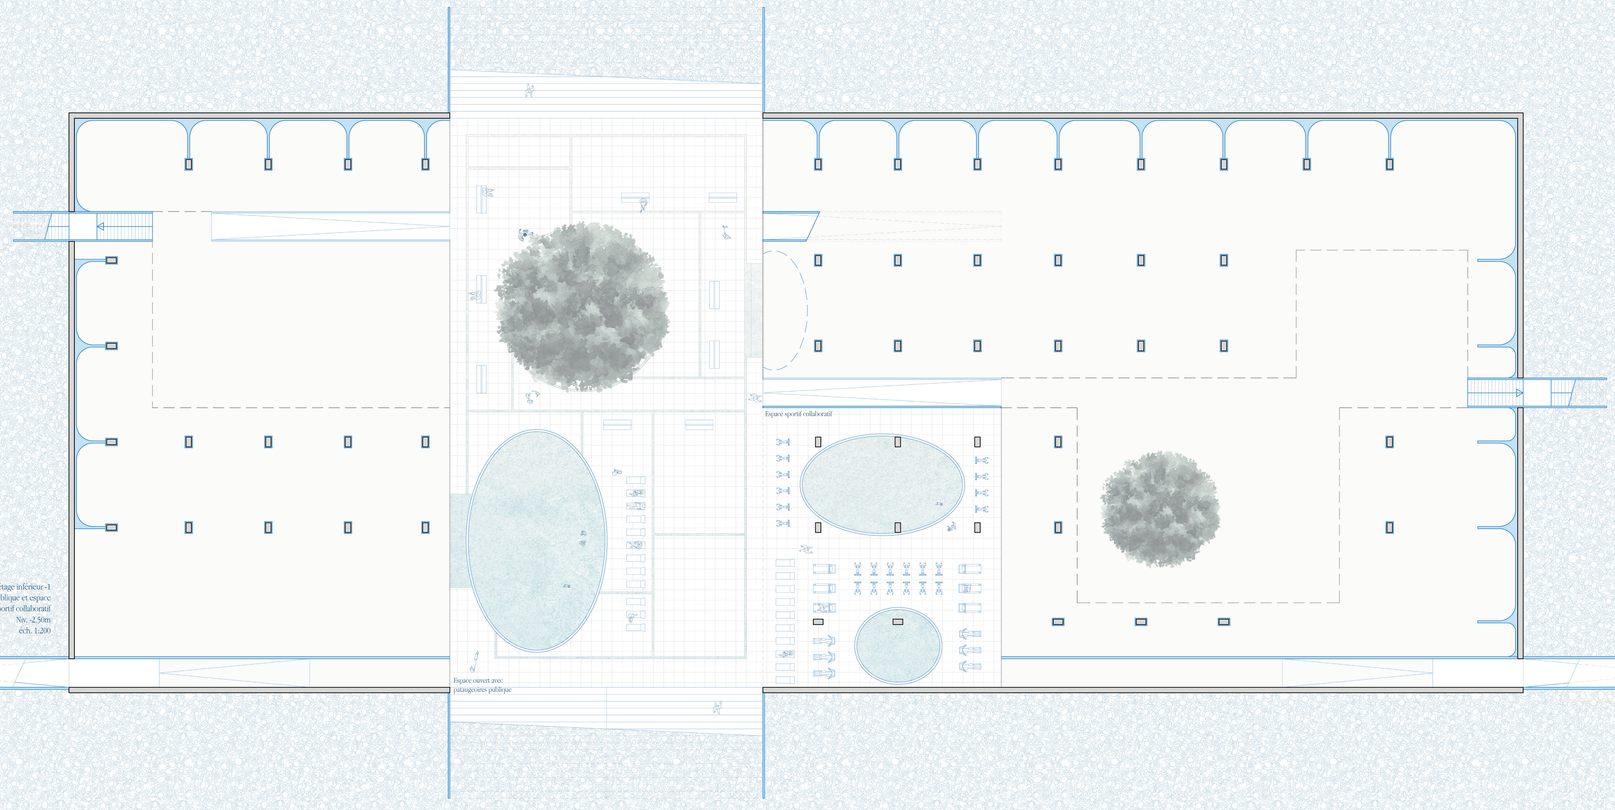

Plan d'étage inférieur -1
Patatageoire publique et espace sportif collaboratif
Niv. -2.50m
échelle 1:200