Coupe transversale
échelle 1:200

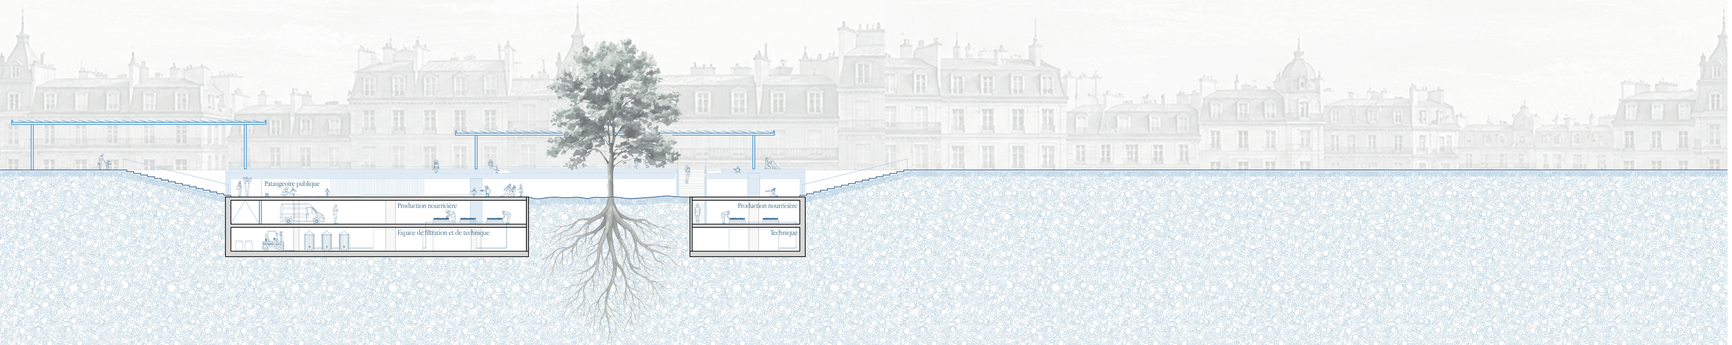

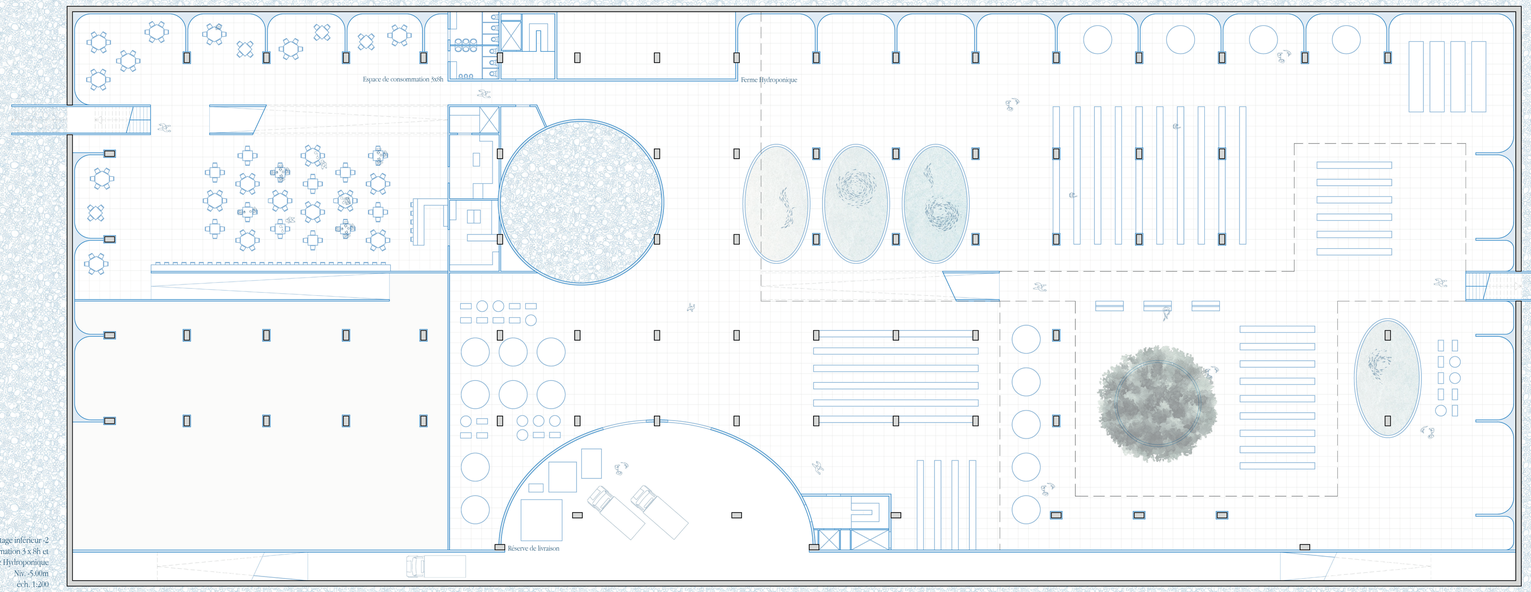

Plan d'étage inférieur -2
Espace de consommation 3 x 8h et
Ferme Hydroponique
Niv. -5.00m
échelle 1:200

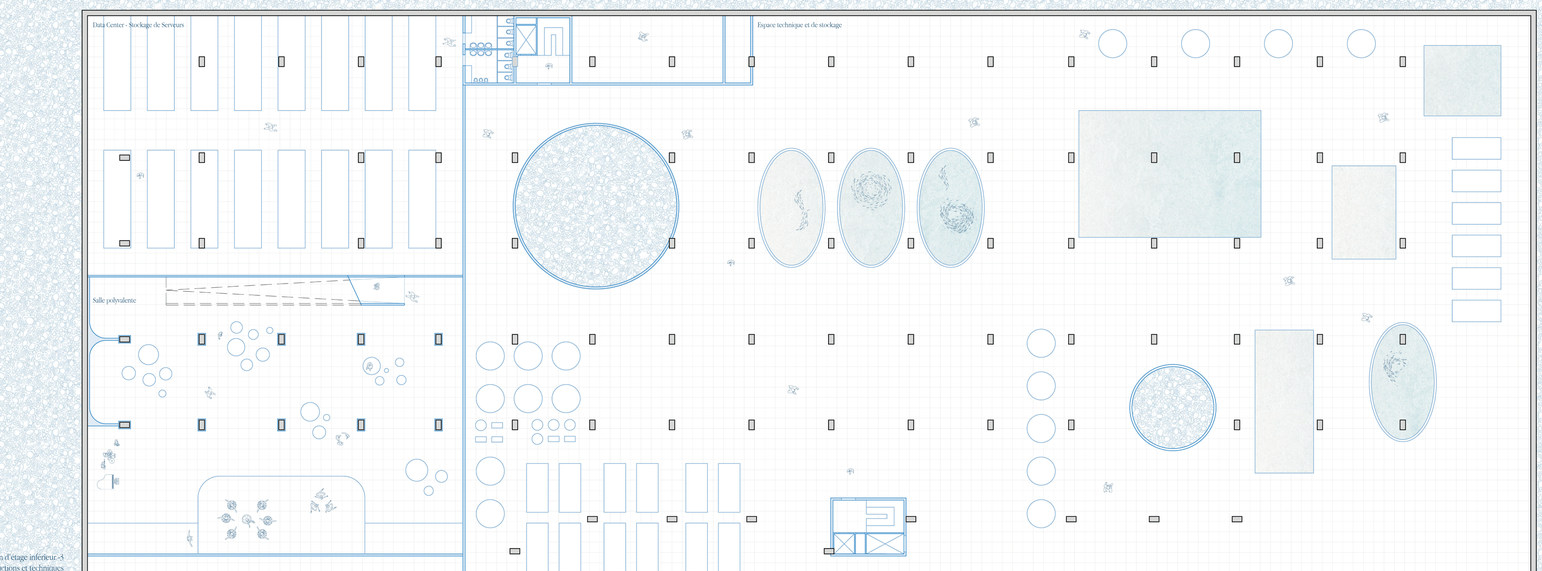

Plan d'étage inférieur -3
Espaces de productions et techniques
Niv. -7.50m
échelle 1:200