


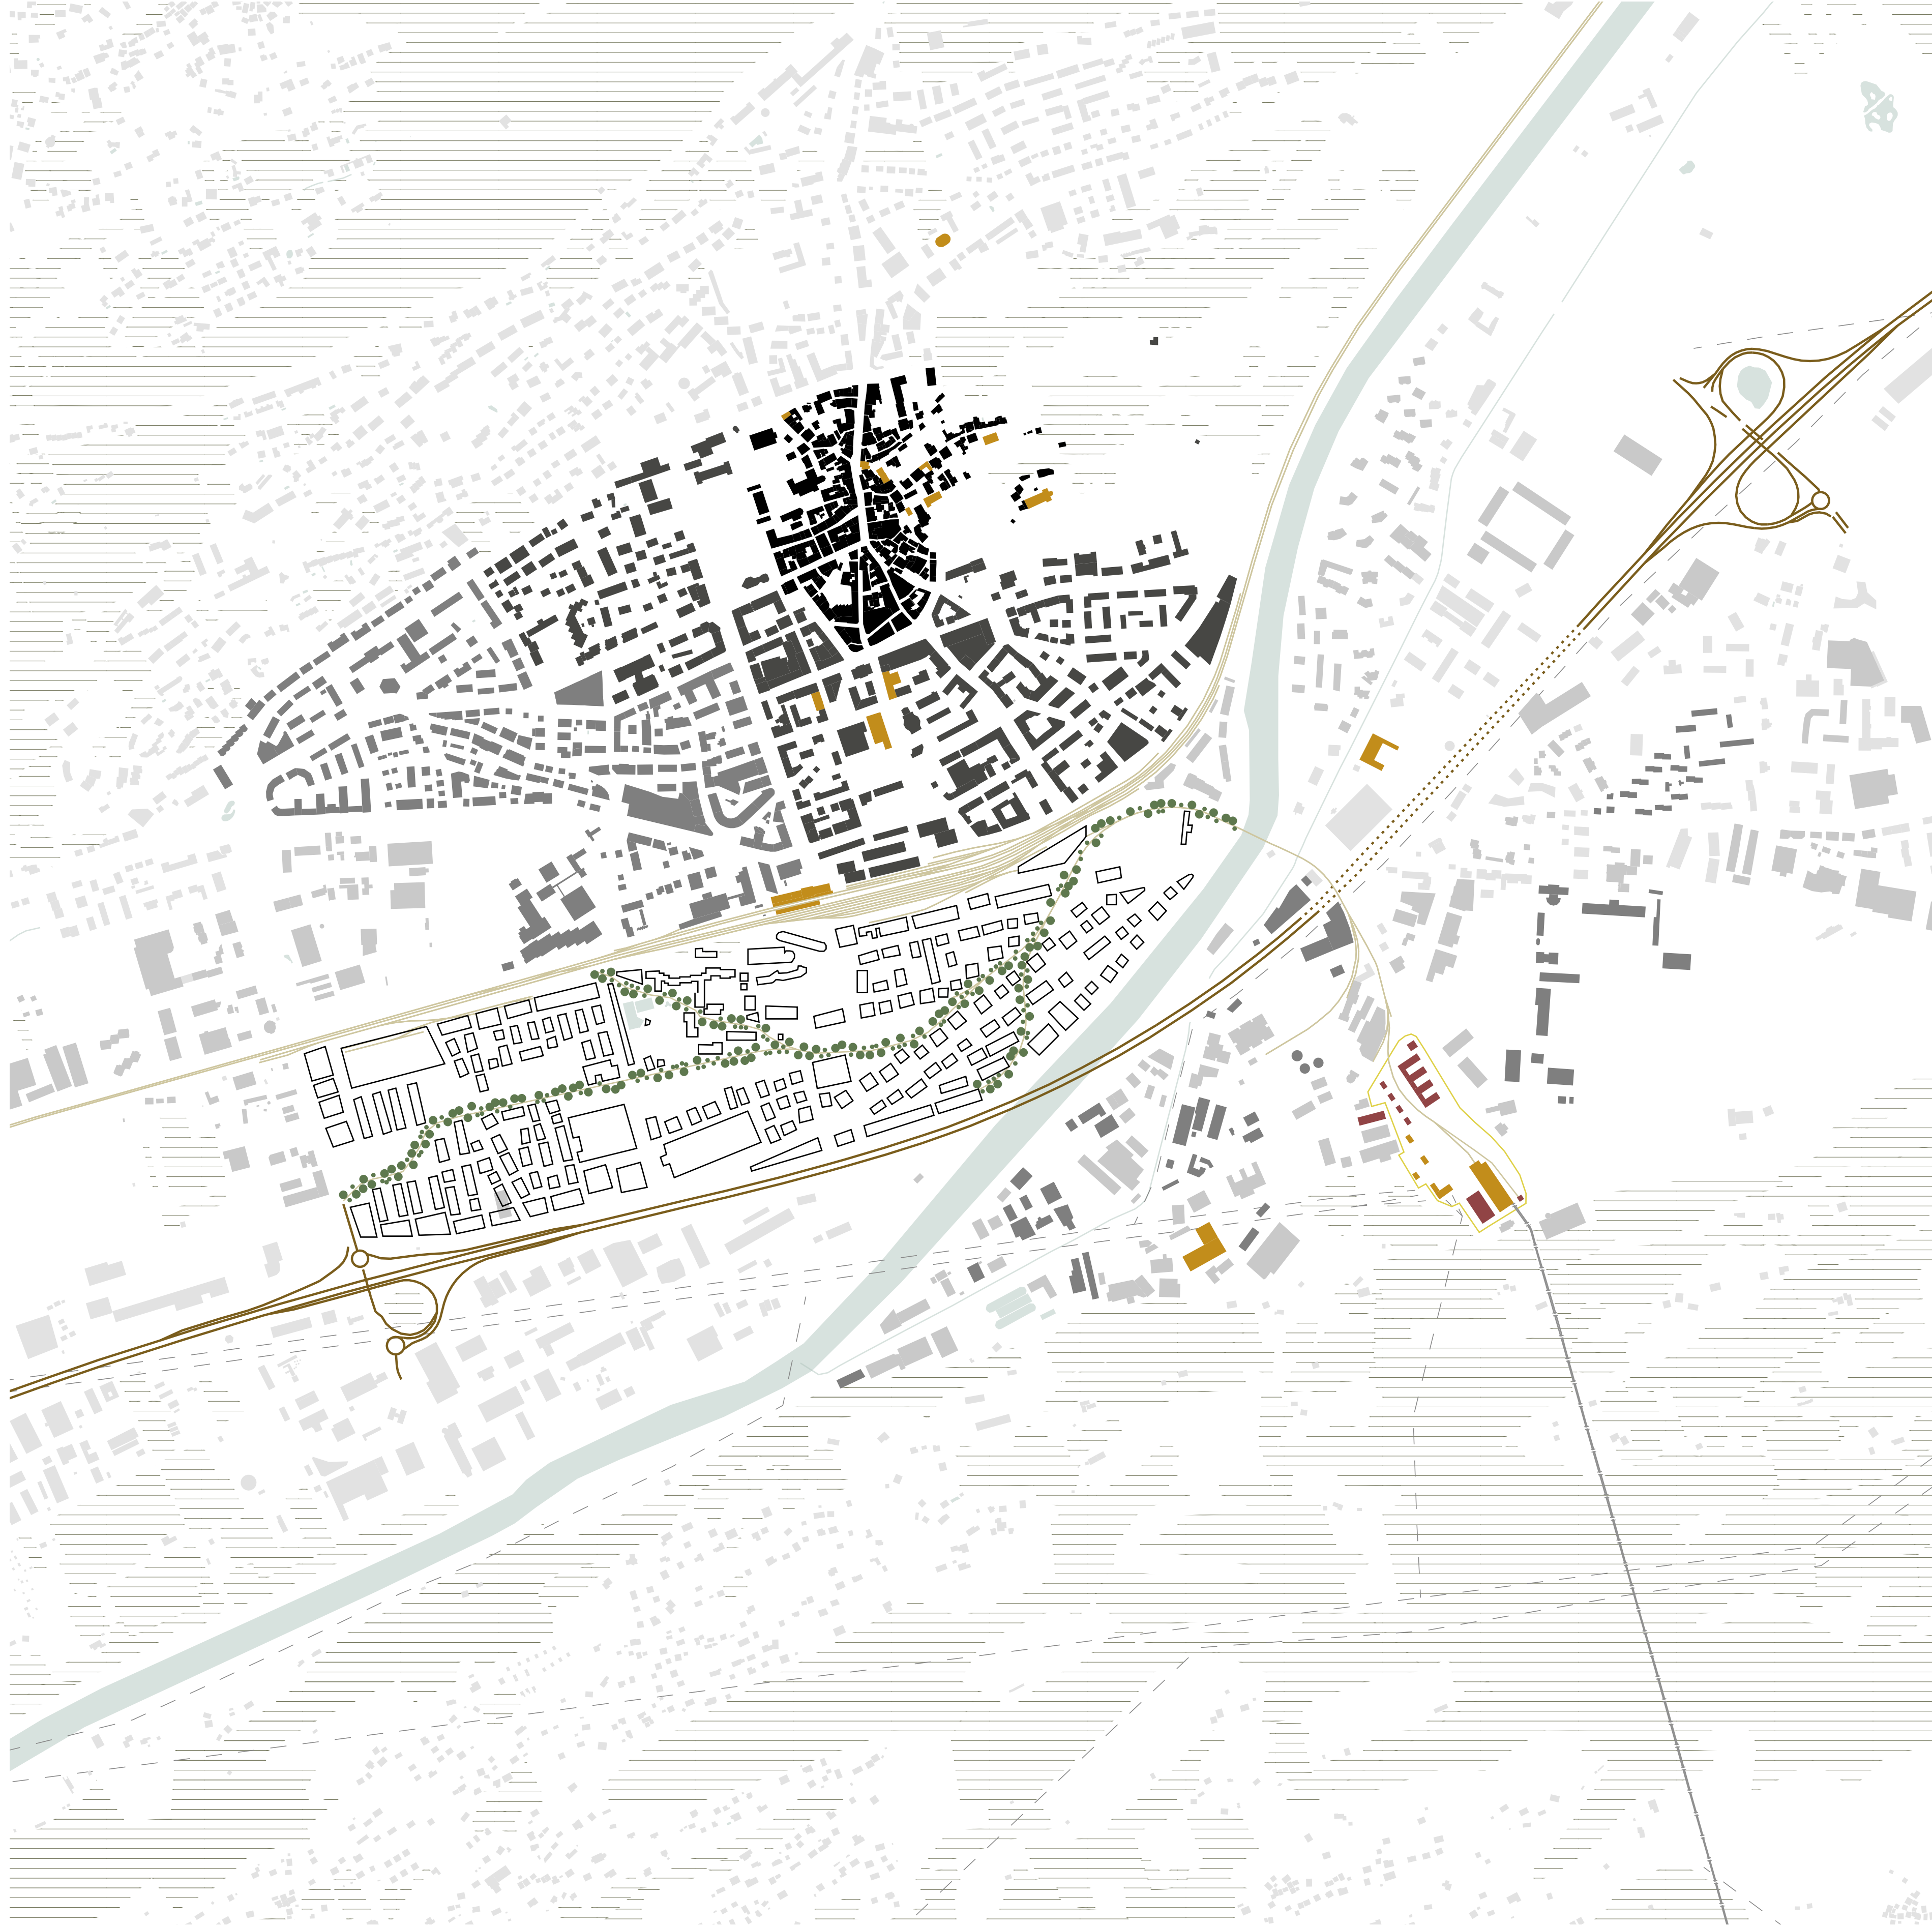

Daniele Buzzi, Usine hydroélectrique dans la montagne, 1965


- Schwarzplan 1:5000
- Les nouveaux bâtiments
 - La vieille ville
 - La ville de 1900
 - La ville de 1940
 - La ville de 2000
 - La ville de 2021
 - Les bâtiments culturels
 - L'hydrographie
 - L'autoroute
 - Les conduites forcées
 - Les voies ferrées
 - La voie verte




Le cordon boisé et la chaîne de parcs




Le réseau de mobilité

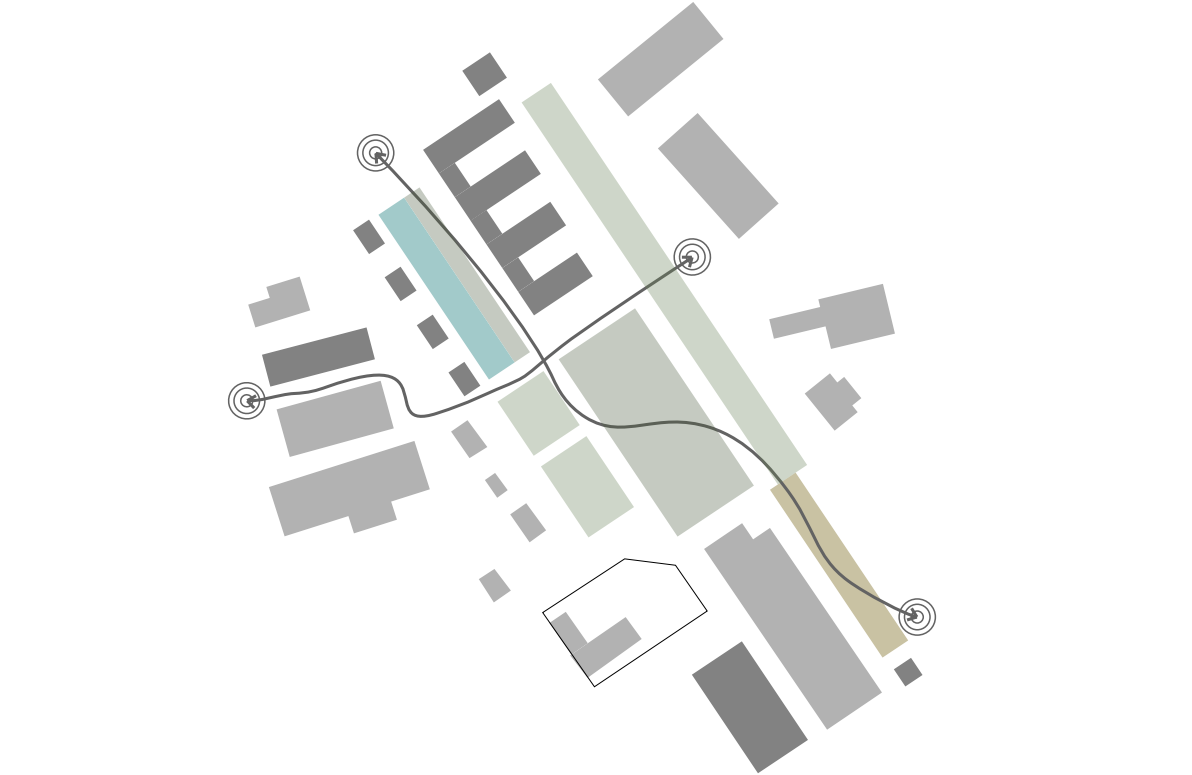

L'intervention urbaine

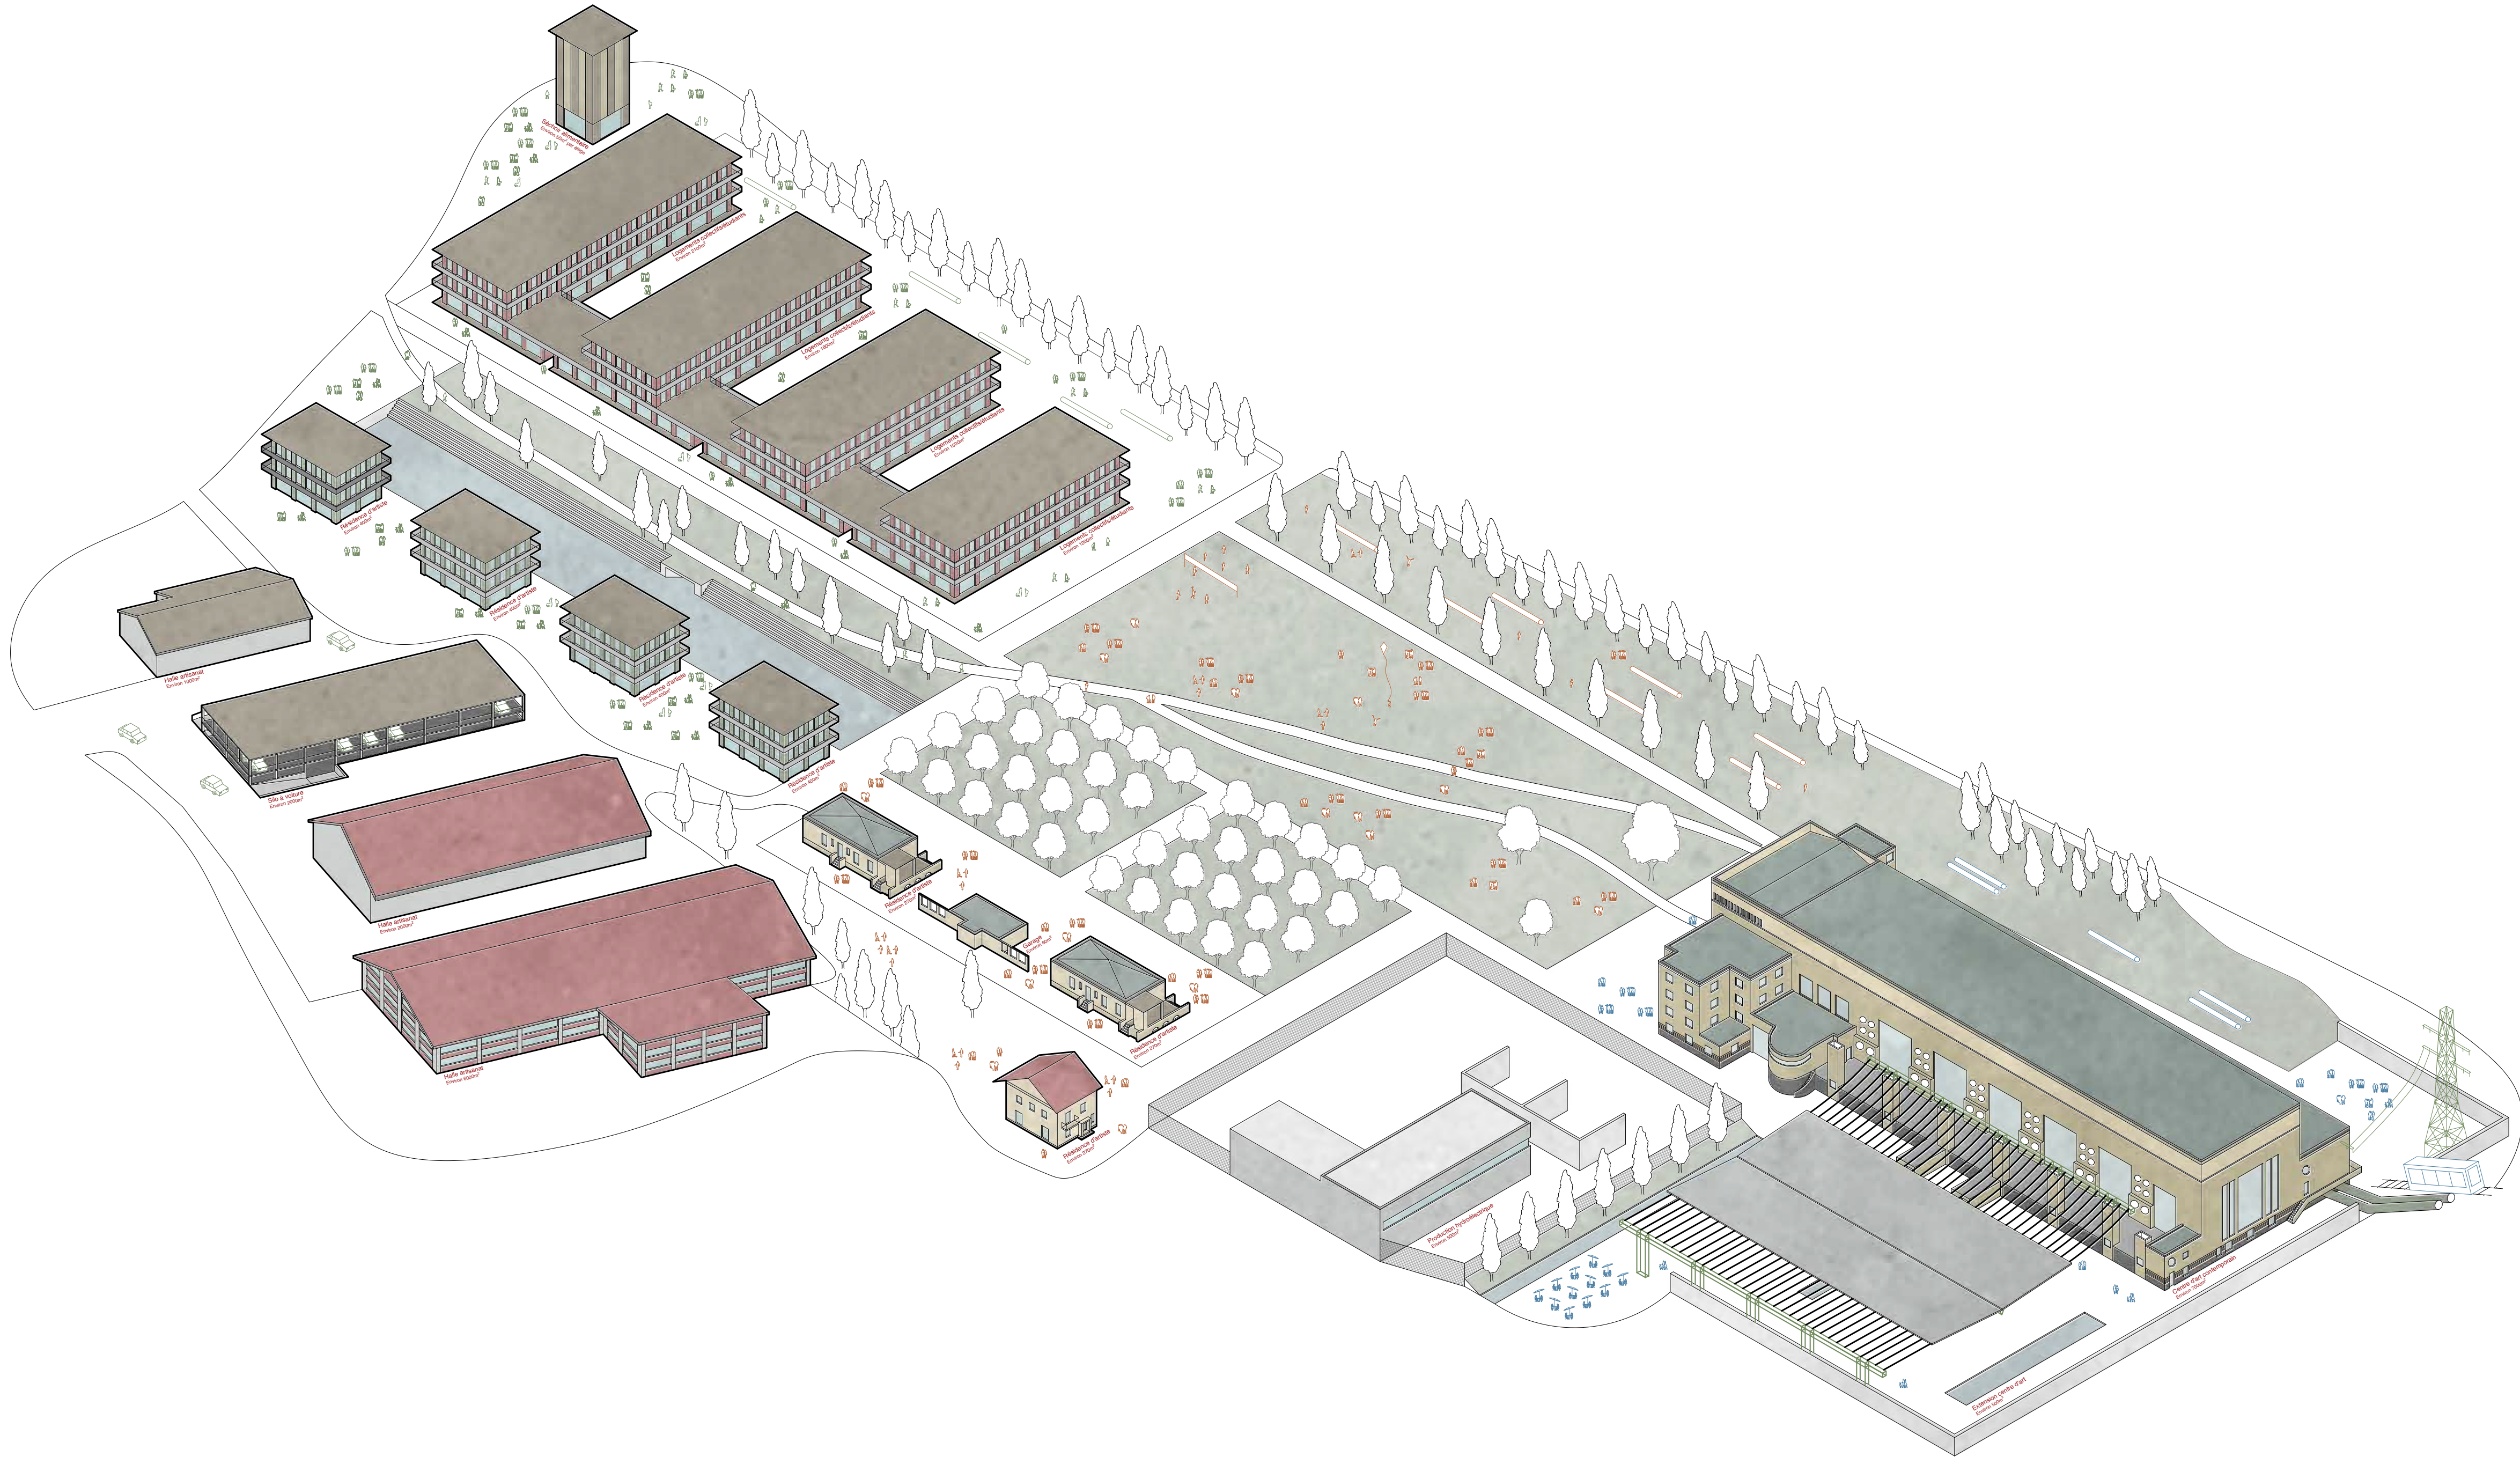

Intention urbaine et polychromie

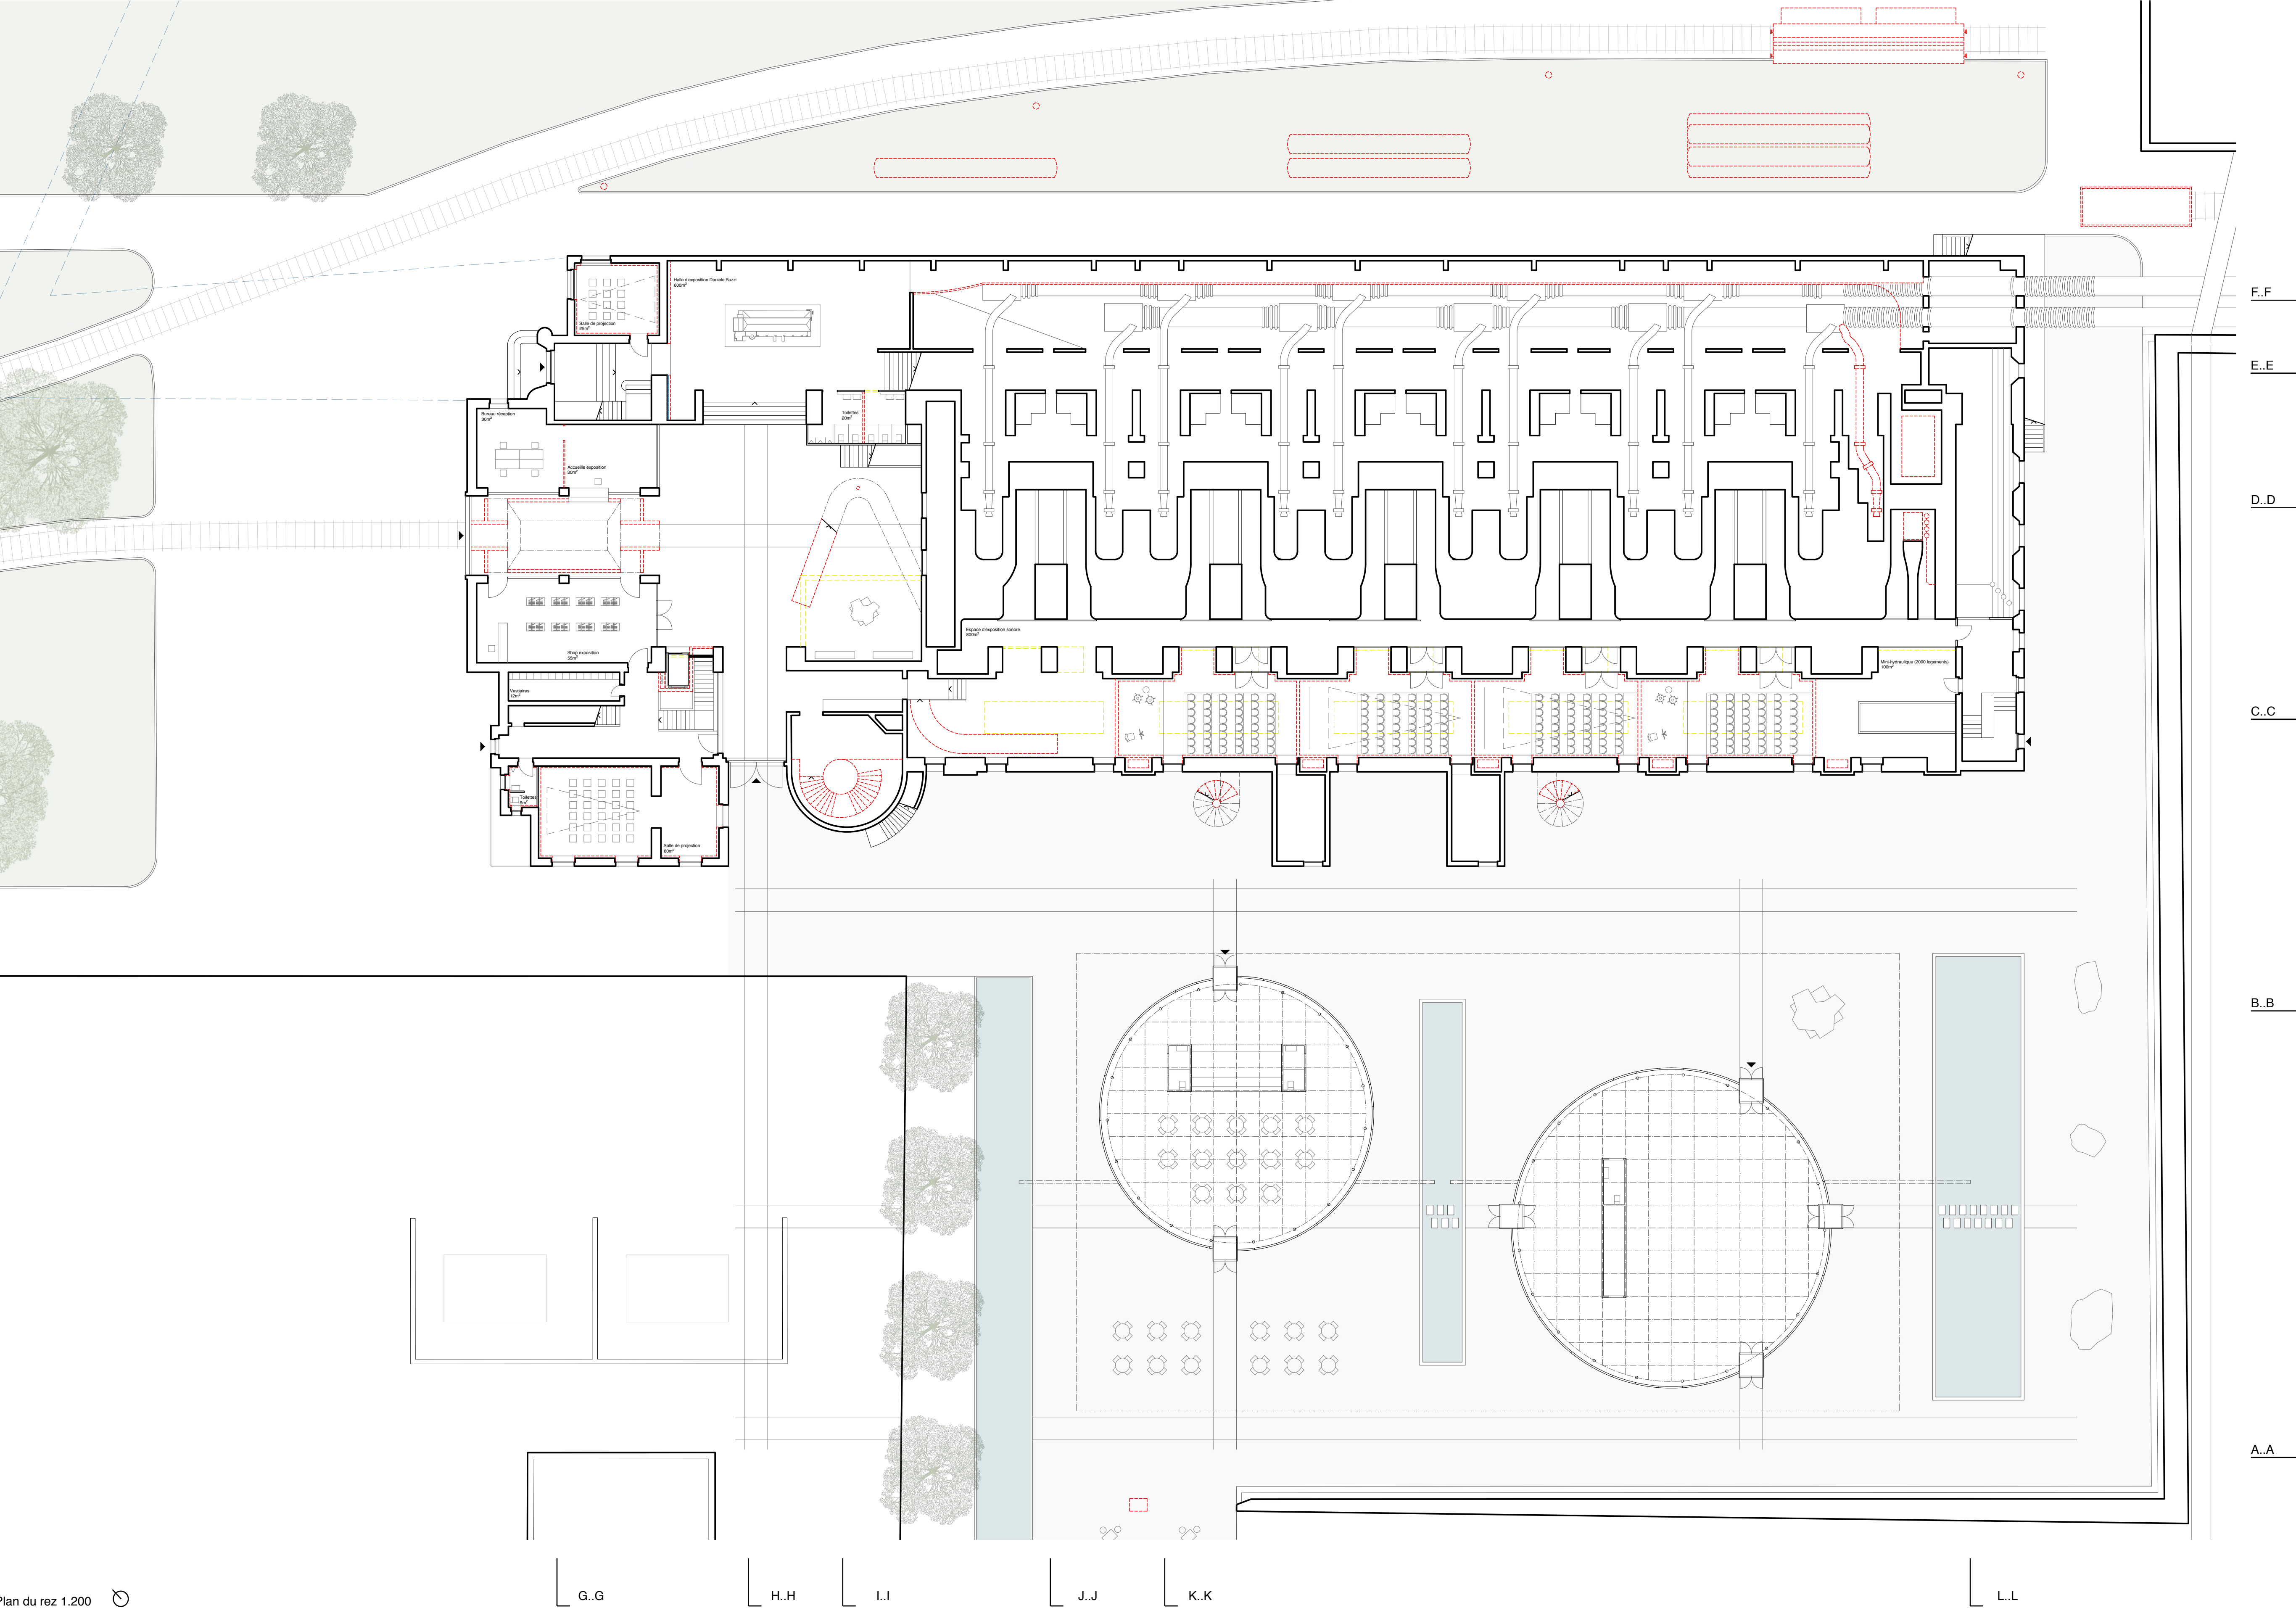

Plan du rez 1.200





Coupe transversale G.G. 1:200



Coupe transversale H.H. 1:200




Coupe transversale I.I. 1:200



Vue sur l'espace Daniele Buzzi dans la halle des conduites forcées.
La rampe d'accès, qui suit le sens de l'eau permet la contemplation
des oeuvres de Buzzi éclairé par une lumière du Nord.



Vue sur la salle polyvalente depuis la salle des commandes. Les
trappes amovibles rappellent les turbines, qui autrefois étaient
installées tel des oeuvres d'art. La rampe monumentale donne un
accès sur la deuxième partie latérale de l'usine.

 




Vue de l'usine sur les châteaux de Valère et Tourbillon

Plan d'aménagement extérieur 1.300

- | | |
|-------------------------------------|-------------------------------------|
| ① Funiculaire Chandoline-Thyon 2000 | ②① Parking semi-enterré |
| ② Centre d'art contemporain | ②② Galerie + Résidence d'artistes A |
| ③ Centrale hydroélectrique | ②③ Galerie + Résidence d'artistes B |
| ④ Extension centre d'art | ②④ Galerie + Résidence d'artistes C |
| ⑤ Restaurant fromathèque | ③① Logements cluster + commerces |
| ⑥ Centrale électrique | ③② Logements cluster + commerces |
| ⑩ Villa d'artiste A | ③③ Logements cluster + café |
| ⑪ Garages | ③④ Séchoir alimentaire |
| ⑫ Villa d'artiste B | |
| ⑬ Villa d'artiste C | |




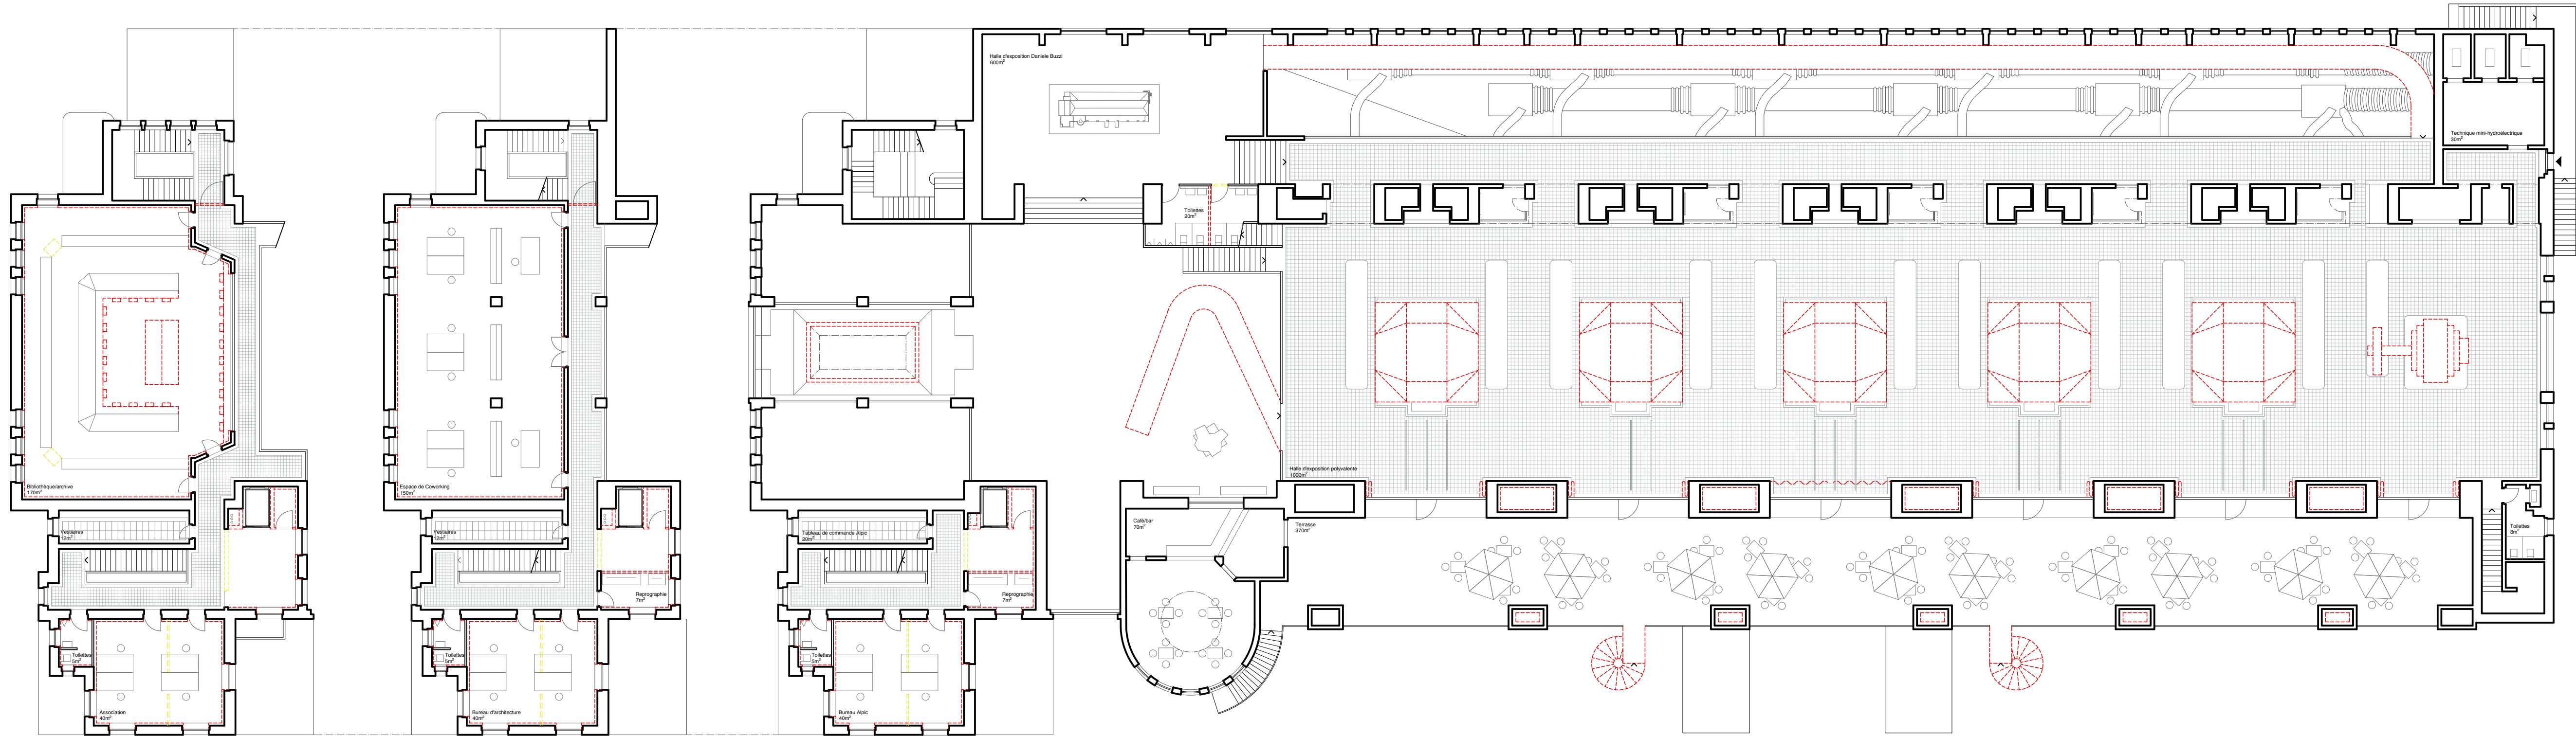


Plan 3^{ème} bibliothèque 1.200

Plan 2^{ème} coworking 1.200


Plan 1^{er} salle des machines 1.200

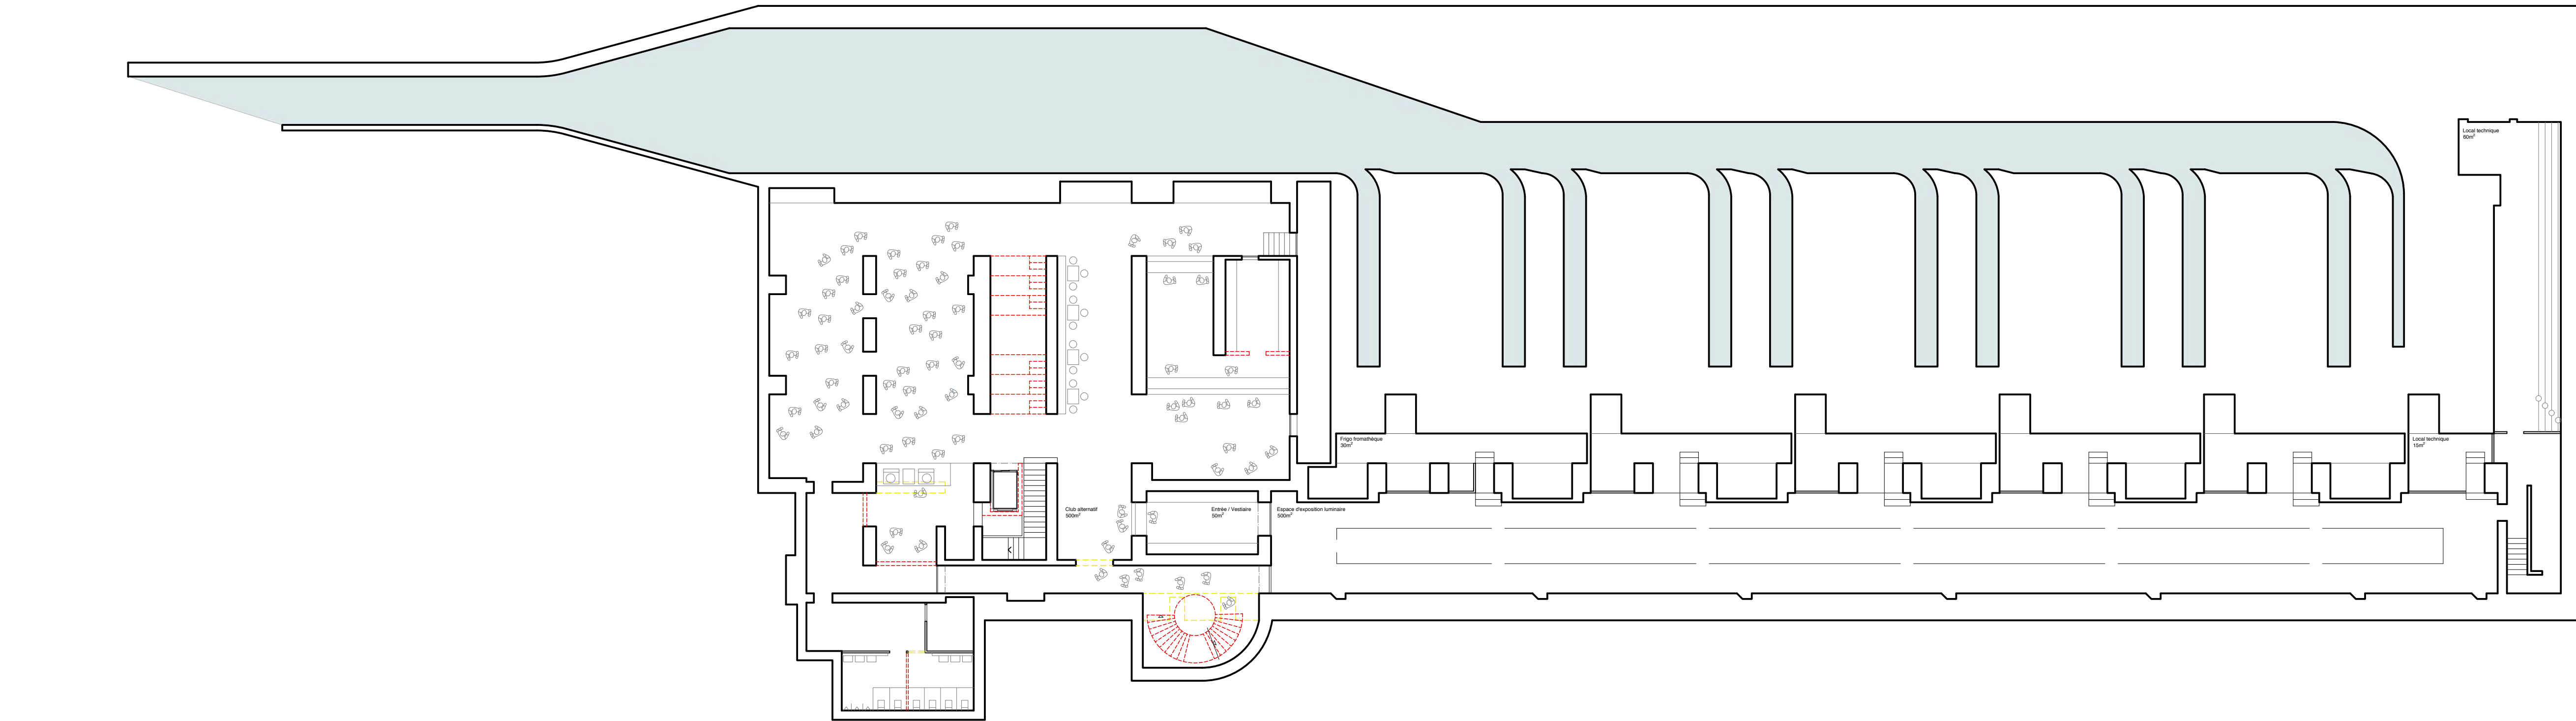


Plan sous sol 1.200

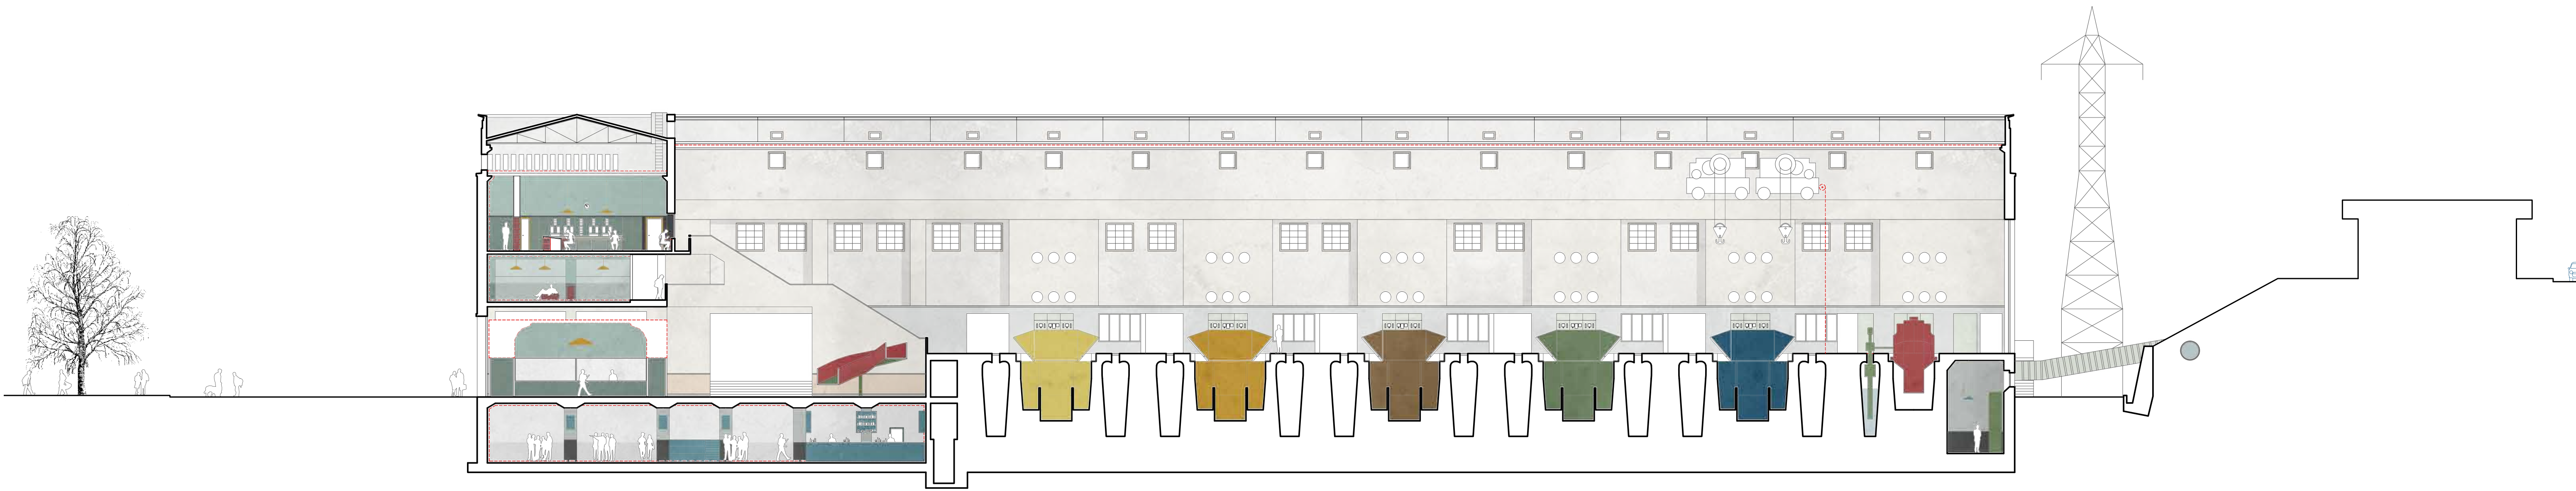

Coupe longitudinale D.D 1.200

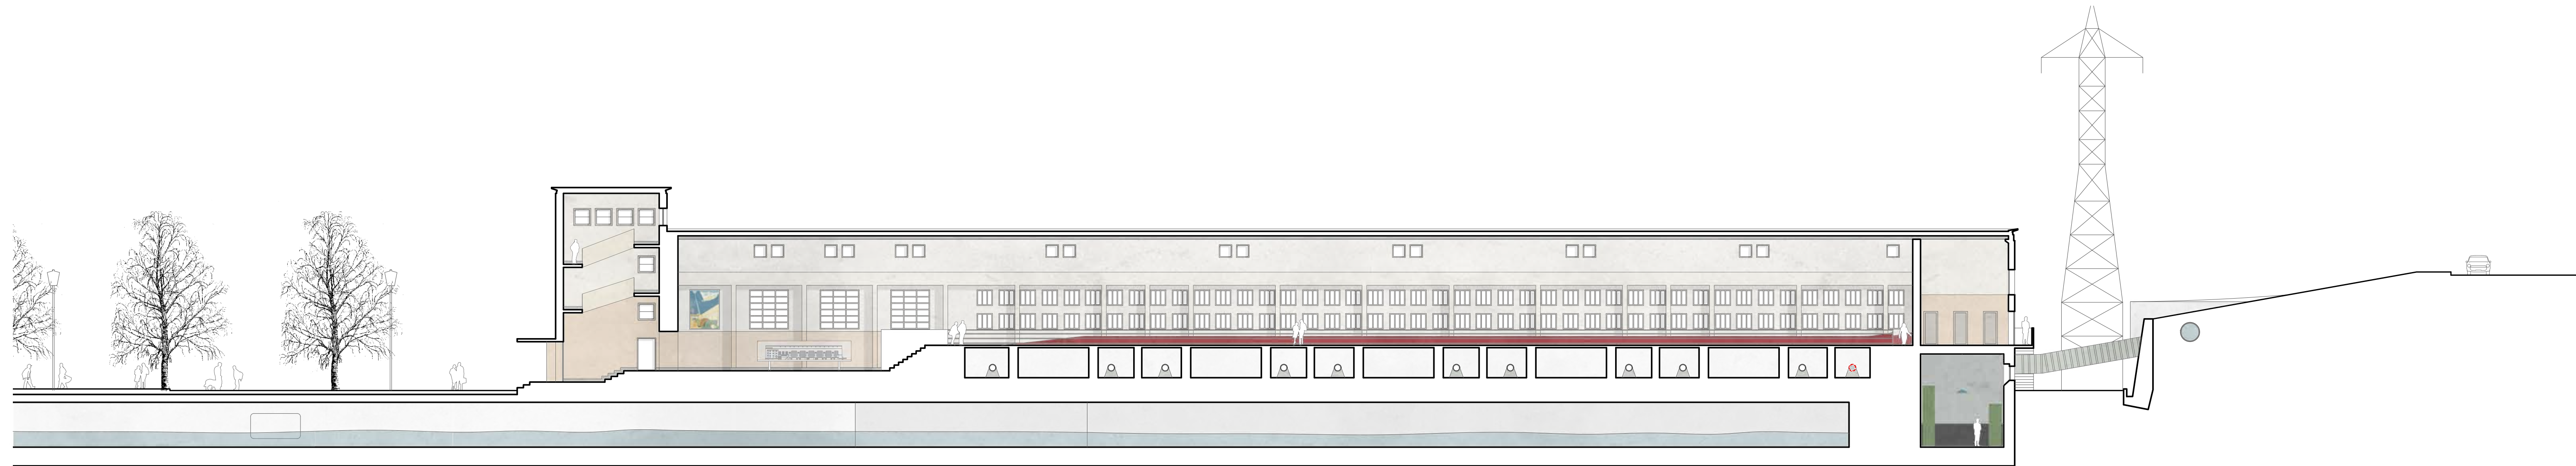

Coupe longitudinale E.E 1.200

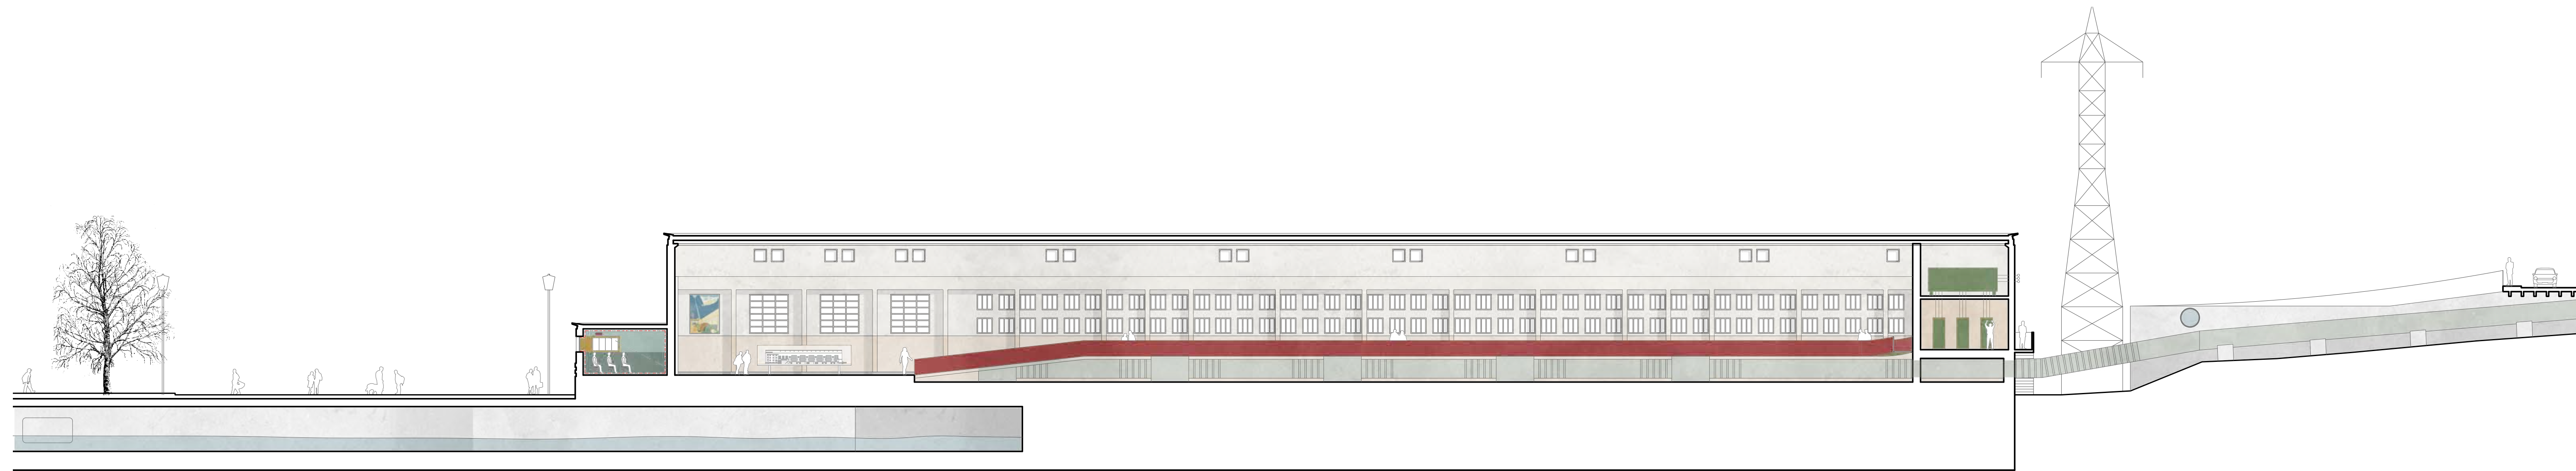

Coupe longitudinale F.F 1.200

L'usine hydroélectrique | Un nouveau centre culturel pour Sion
Bastien Cheseaux
Travail de master 2022
Frédéric Frank | Christian Sumi

