


La ville grimpante

Stratification territoriale



Koen Wintermans
échelle 1:14'000

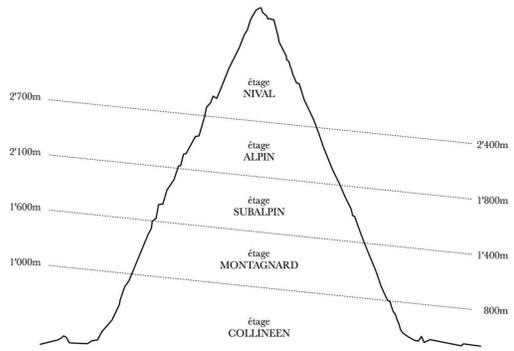

Le travail de master "La ville grimpante - obéissance territoriale" reprend la théorie de l'étagement altitudinale établi durant la PTM pour la transformer en strates paysagères. Ces dernières divisent la montagne en six couches plus précises qu'auparavant et propres au Valais. Elles ont un lien direct avec la végétation qu'on y retrouve. Ces strates traversent le territoire et changent au fur et à mesure de l'ascension. On se confronte à une succession d'atmosphères tant sur le plan du paysage proche que lointain. Des voies historiques empruntées durant la transhumance traversent ces différentes strates paysagères et sont aujourd'hui toujours présentes, mais de manière discrète. Ces voies historiques ont servi de fil rouge pour l'ensemble de ce travail. L'évolution du territoire au fil du temps a laissé place à un flou paysager, réduisant ces strates à de petits couloirs biologiques (en reprenant les termes de Gilles Clément) à certains endroits, et à d'autre on assiste à une rupture complète de la strate. Ce flou est aussi présent dans le bâti, qui à partir de chaque village s'expand de tous les côtés jusqu'à rencontrer les villages voisins créant une continuité bâtie que j'ai appelée la ville grimpante. Une focalisation va se faire en adret (la face sud) où le paysage a été mis à mal et où la densité bâtie est fortement présente. C'est aussi sur cette face que j'ai grandie et avec laquelle j'ai une grande affinité.


Ce travail de master va donc se focaliser sur ce flou territorial en redéfinissant le paysage et en recentrant le bâti, afin de revenir à une clarté antérieure. Trois interventions vont prendre place au fil de cette voie historique en adret et ont pour but de mettre en valeur les strates paysagères restantes et les sauvegarder.

Les deux premières interventions prennent place dans les deux couloirs paysagers existants, à savoir la strate viticole entre le village de Veyras et Venthône et la strate des feuillus entre le village de Venthône et Molens. Ces interventions vont chercher à sublimer l'environnement en rentrant en résonance avec le paysage proche et lointain. La troisième intervention va se faire dans la strate des feuillus et des résineux, là où il y a eu rupture du couloir paysager. Intervenant au cœur du village de Randogne, le projet va rattacher la strate paysagère et revaloriser un ancien tissu bâti existant.

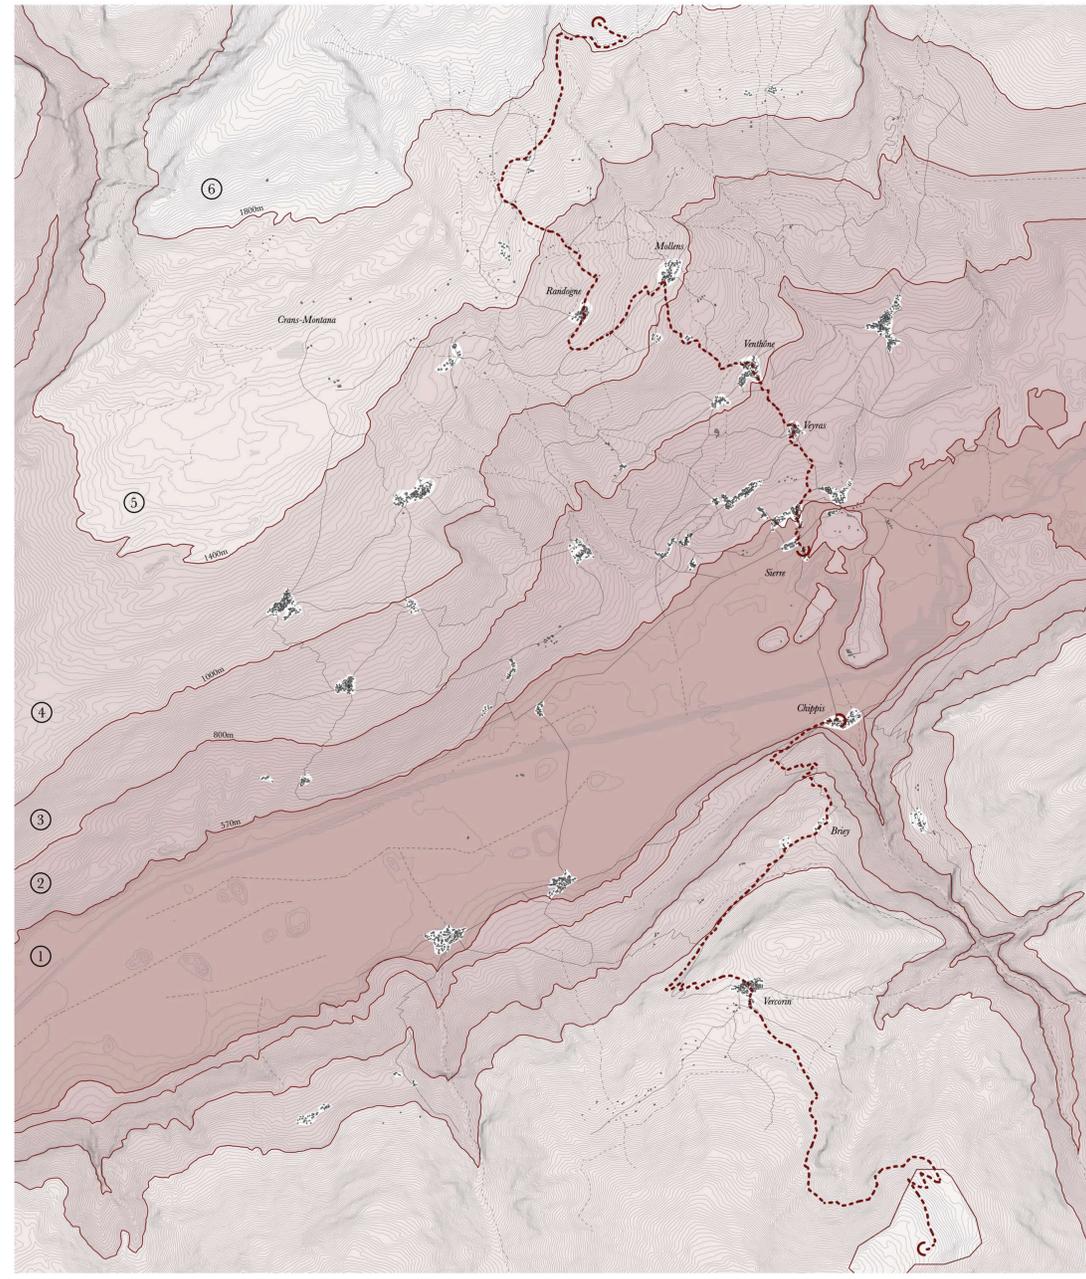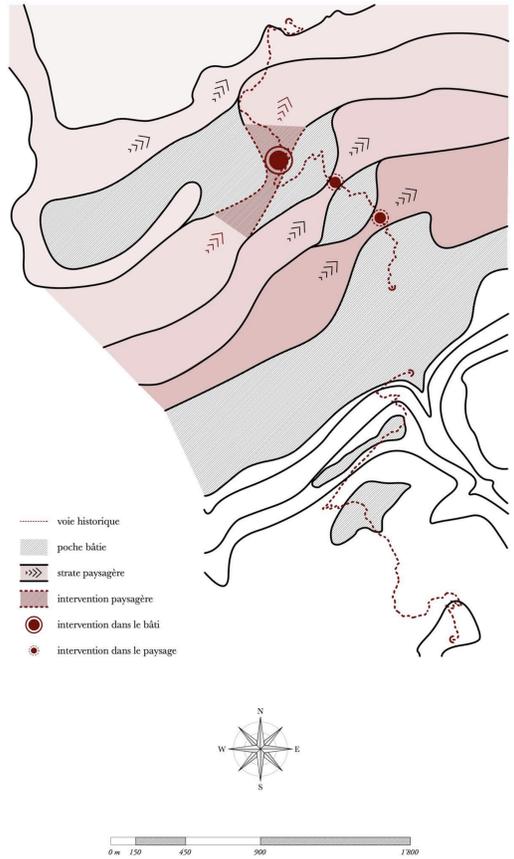

1870

Plan territorial du Valais central de Crans-Montana à Vercorin en passant par Sierr. Dessiné sur la base de OpenStreetMap et QGIS.

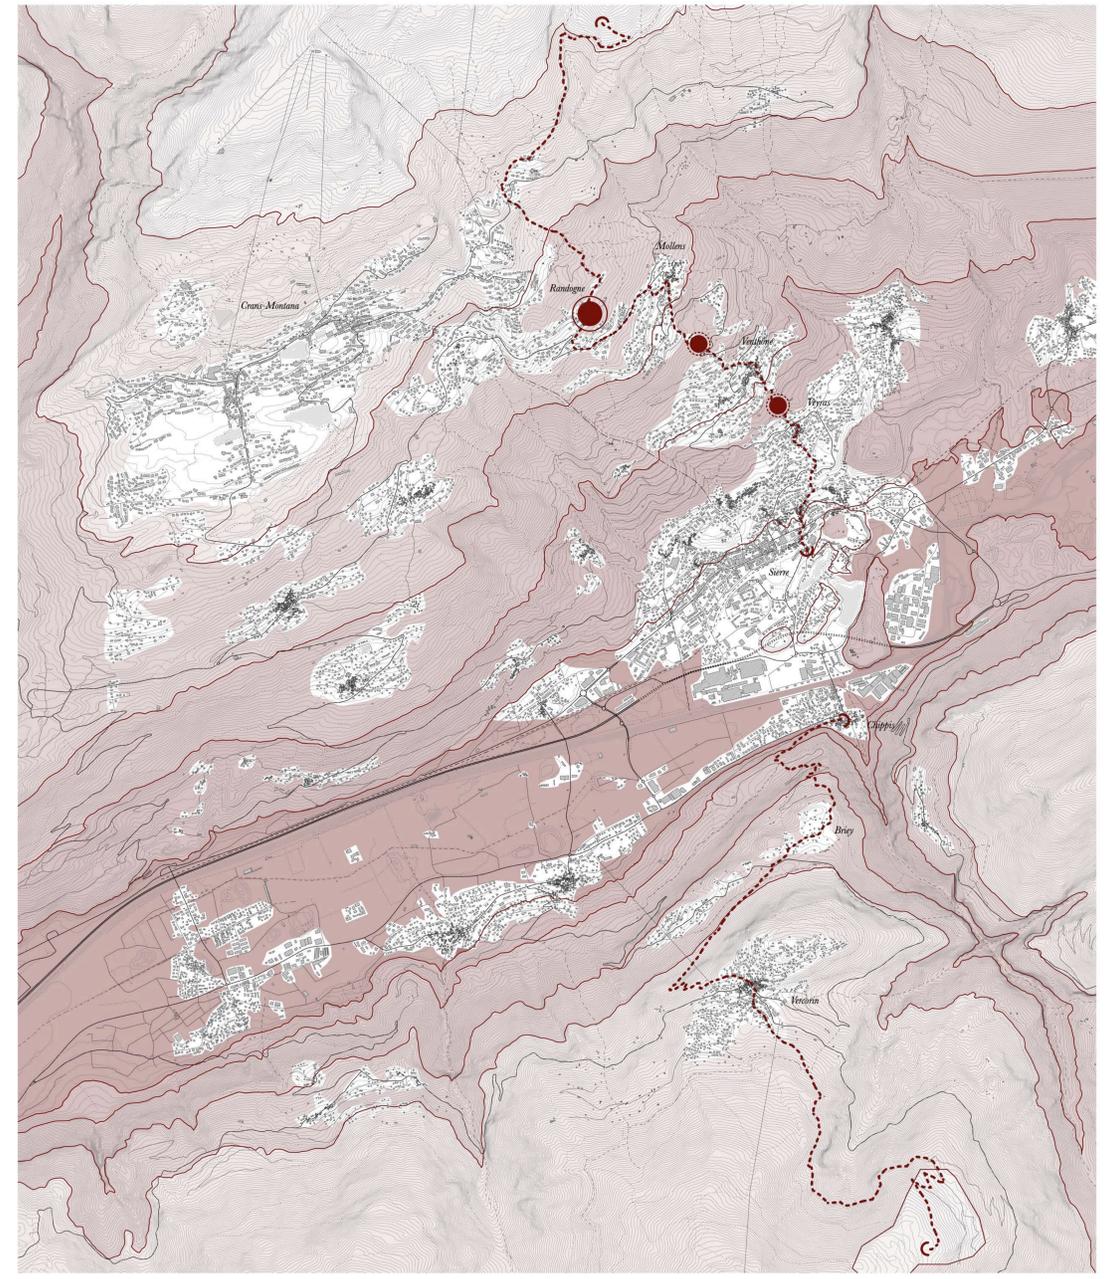

2020

Plan territorial du Valais central de Crans-Montana à Vercorin en passant par Sierr. Dessiné sur la base de OpenStreetMap et QGIS.

La ville grimpante

Interventions

Koen Wintermans
échelle 1:4000 - 1:1500

strade PELOUSE ALPINE - 1900 m



Pelouse alpine
- *Phacelia*




Shot d'alpage
- *Tignes, 1944*

strade RESINEUX - 1400 m




Épicéa commun
- *Picea excelsa*

Pin des Alpes
- *Pinus cembra*

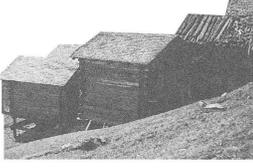

Mayens
- *St-Luc, 1944*

strade FEUILLES & RESINEUX - 1000 m

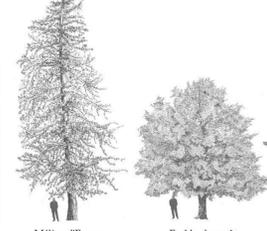


Mélez d'Europe
- *Larix decidua*

Erable champêtre
- *Acer campestre*



Raccards
- *Marcoles, 1942*

strade FEUILLES - 800 m

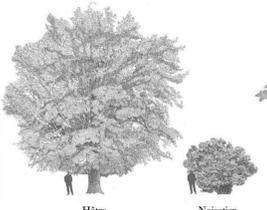

Hêtre
- *Fagus sylvatica*

Noisetier
- *Corylus avellana L.*



Maison en pierre
- *Sierre, 1920*

strade VITICOLE - 570 m




Vigne cultivée
- *Vitis vinifera*



Cuâtire
- *Conthey, 1960*


strade DE LA PLAINE - 450 m

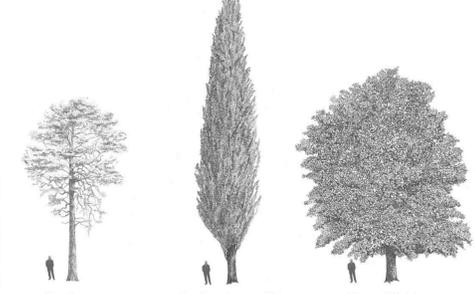


Pin sylvestre
- *Pinus sylvestris*

Peuplier noir pyramidale
- *Populus nigra var. pyramidalis*


Platane d'Occident
- *Platanus occidentalis*

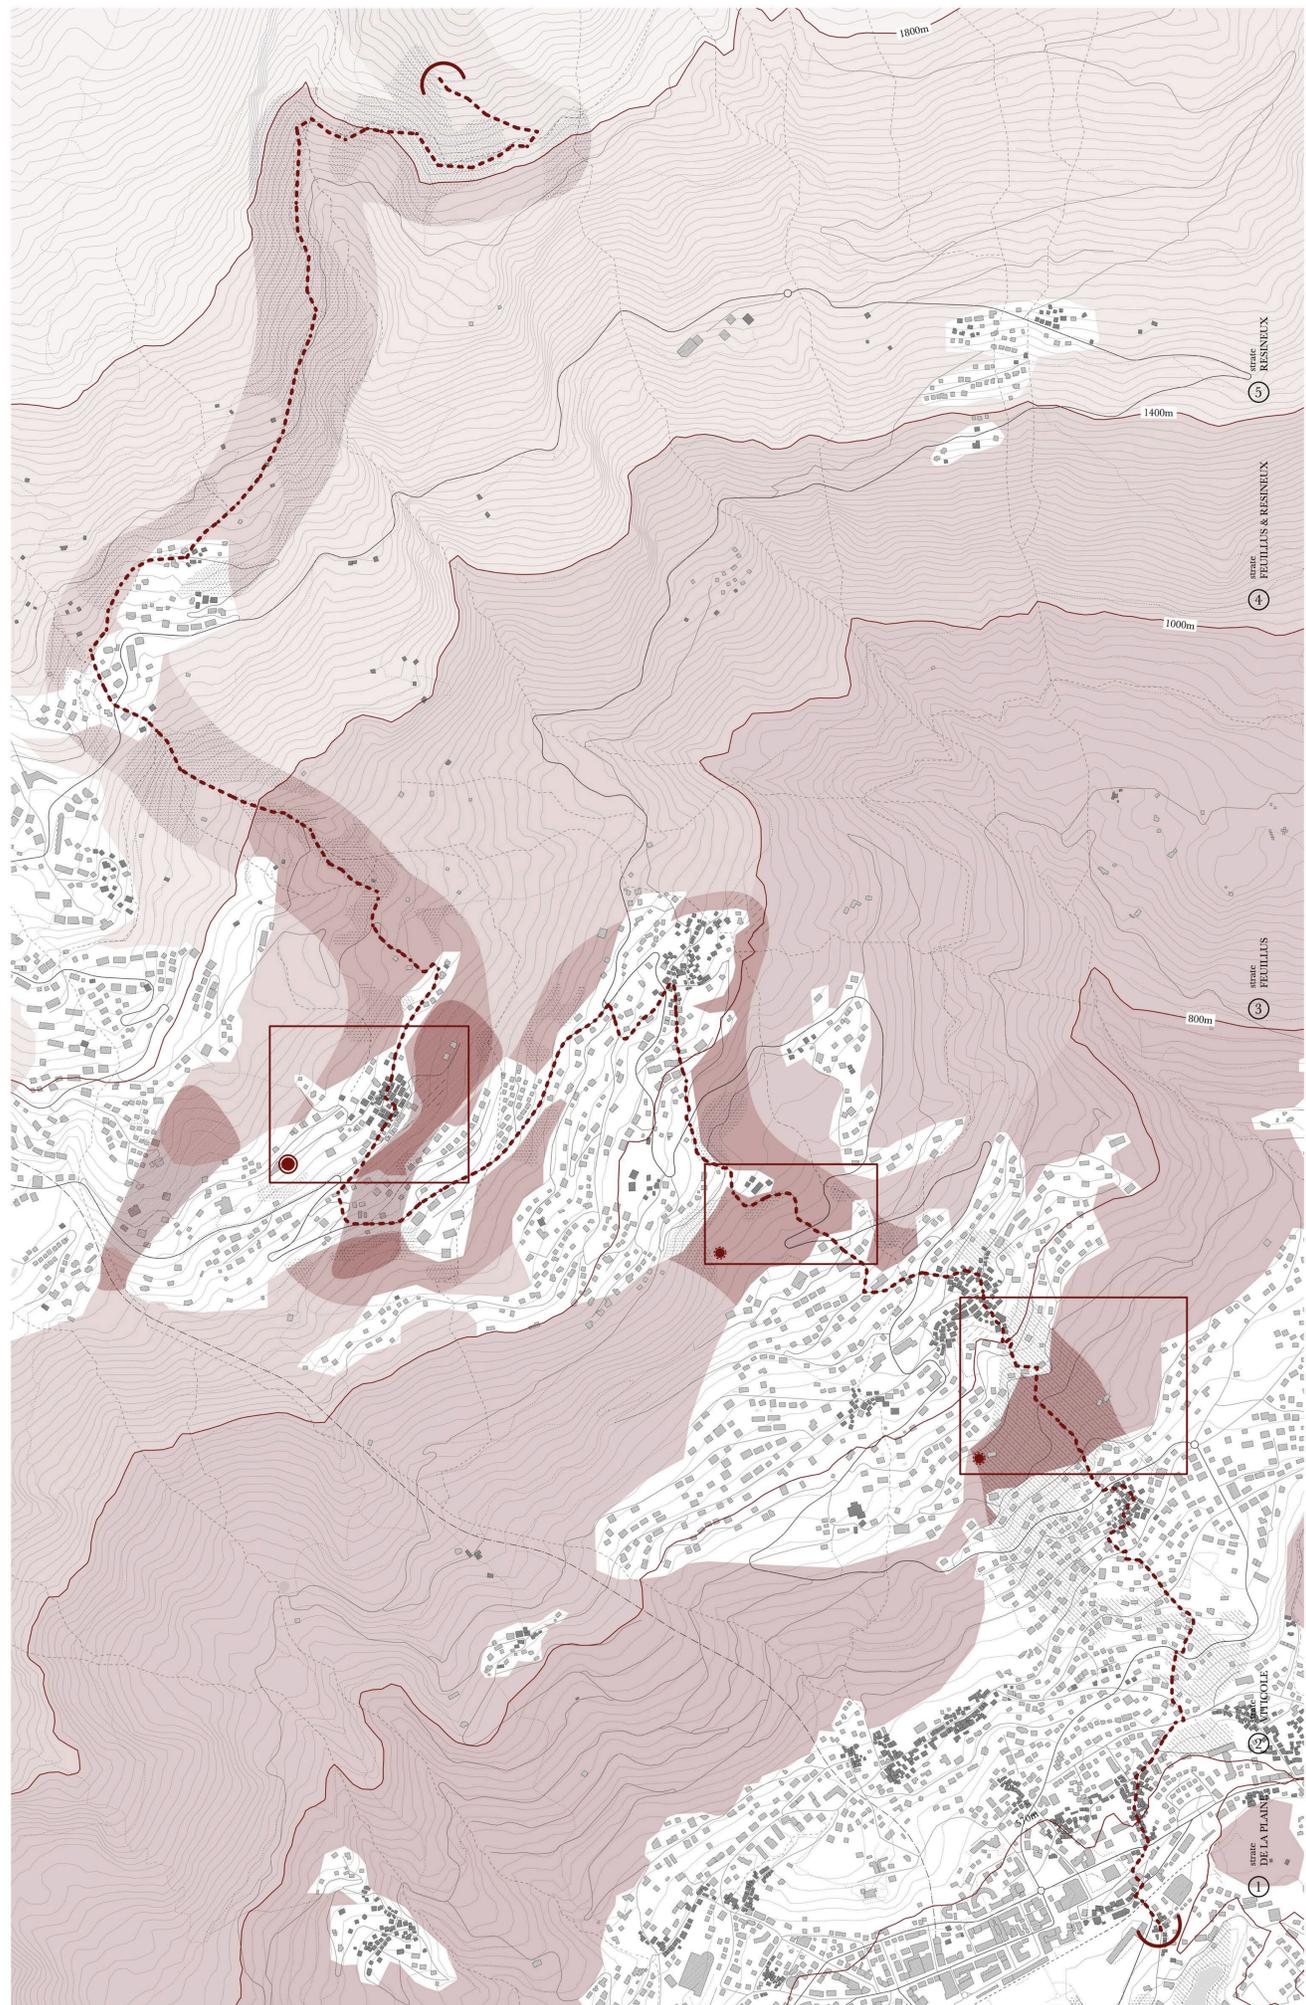

Le village de Randogne

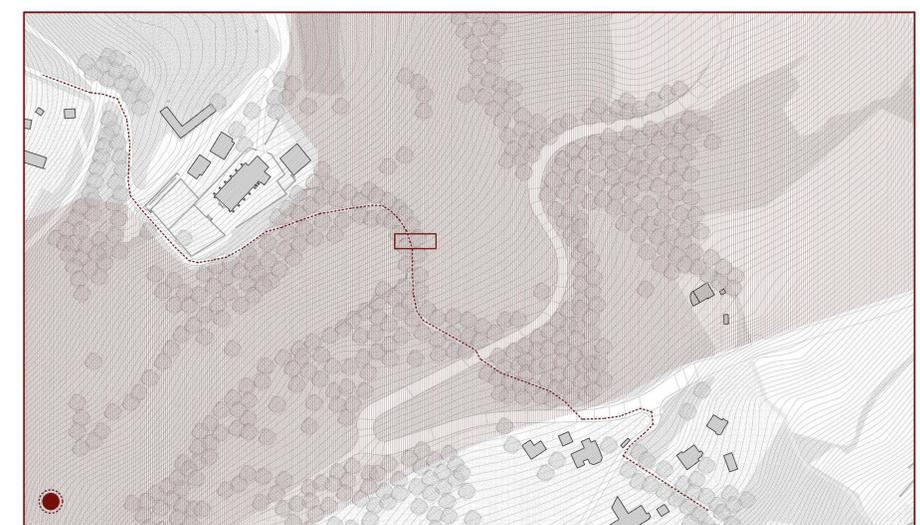


La noie forestière

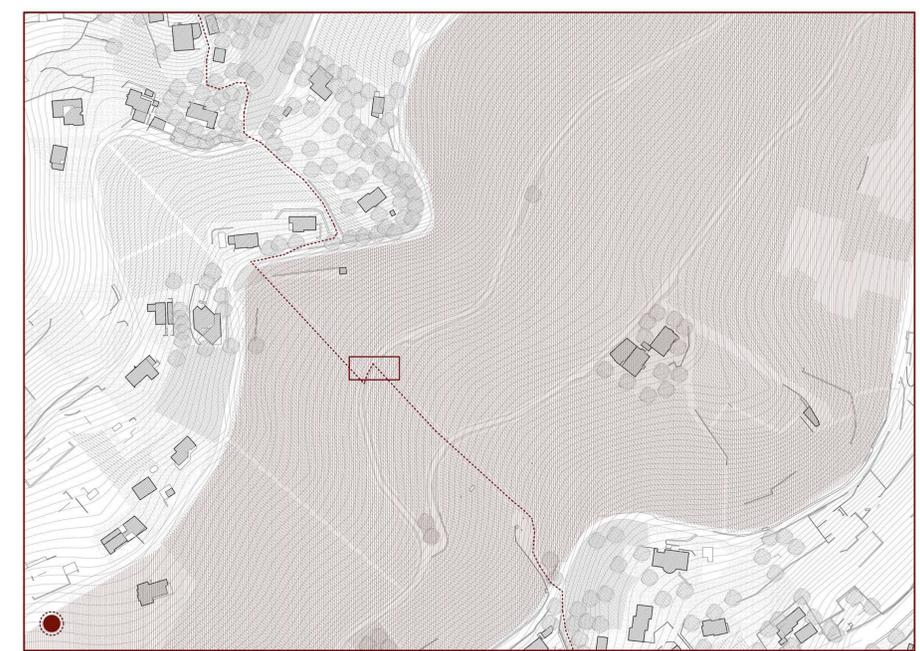




Le bise du vigneron

● Le parcours de l'eau
Le bisse du vigneron

Koen Wintermans
échelle 1:33

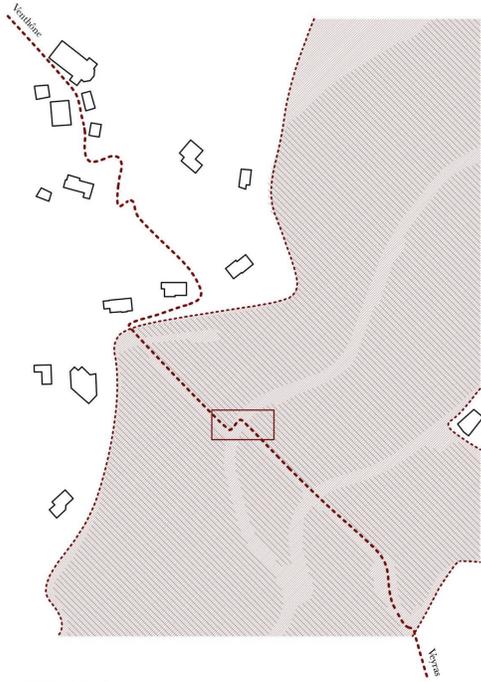




- voie historique
- ... couloir paysager
- bâtiment existant

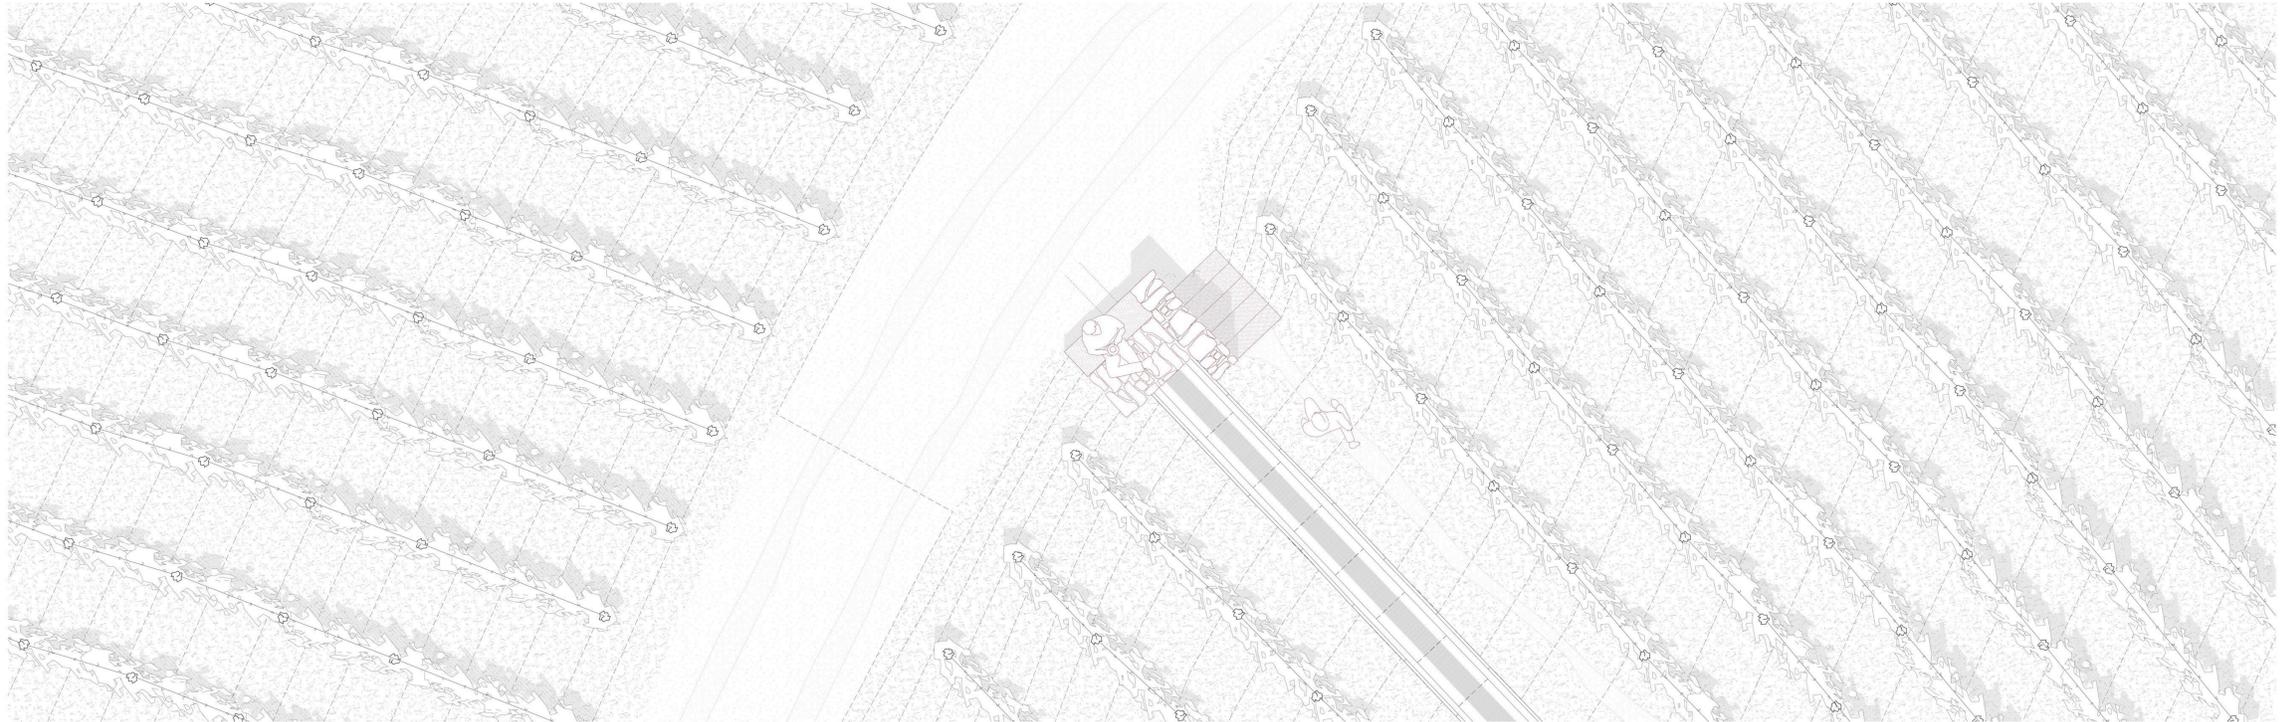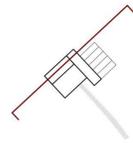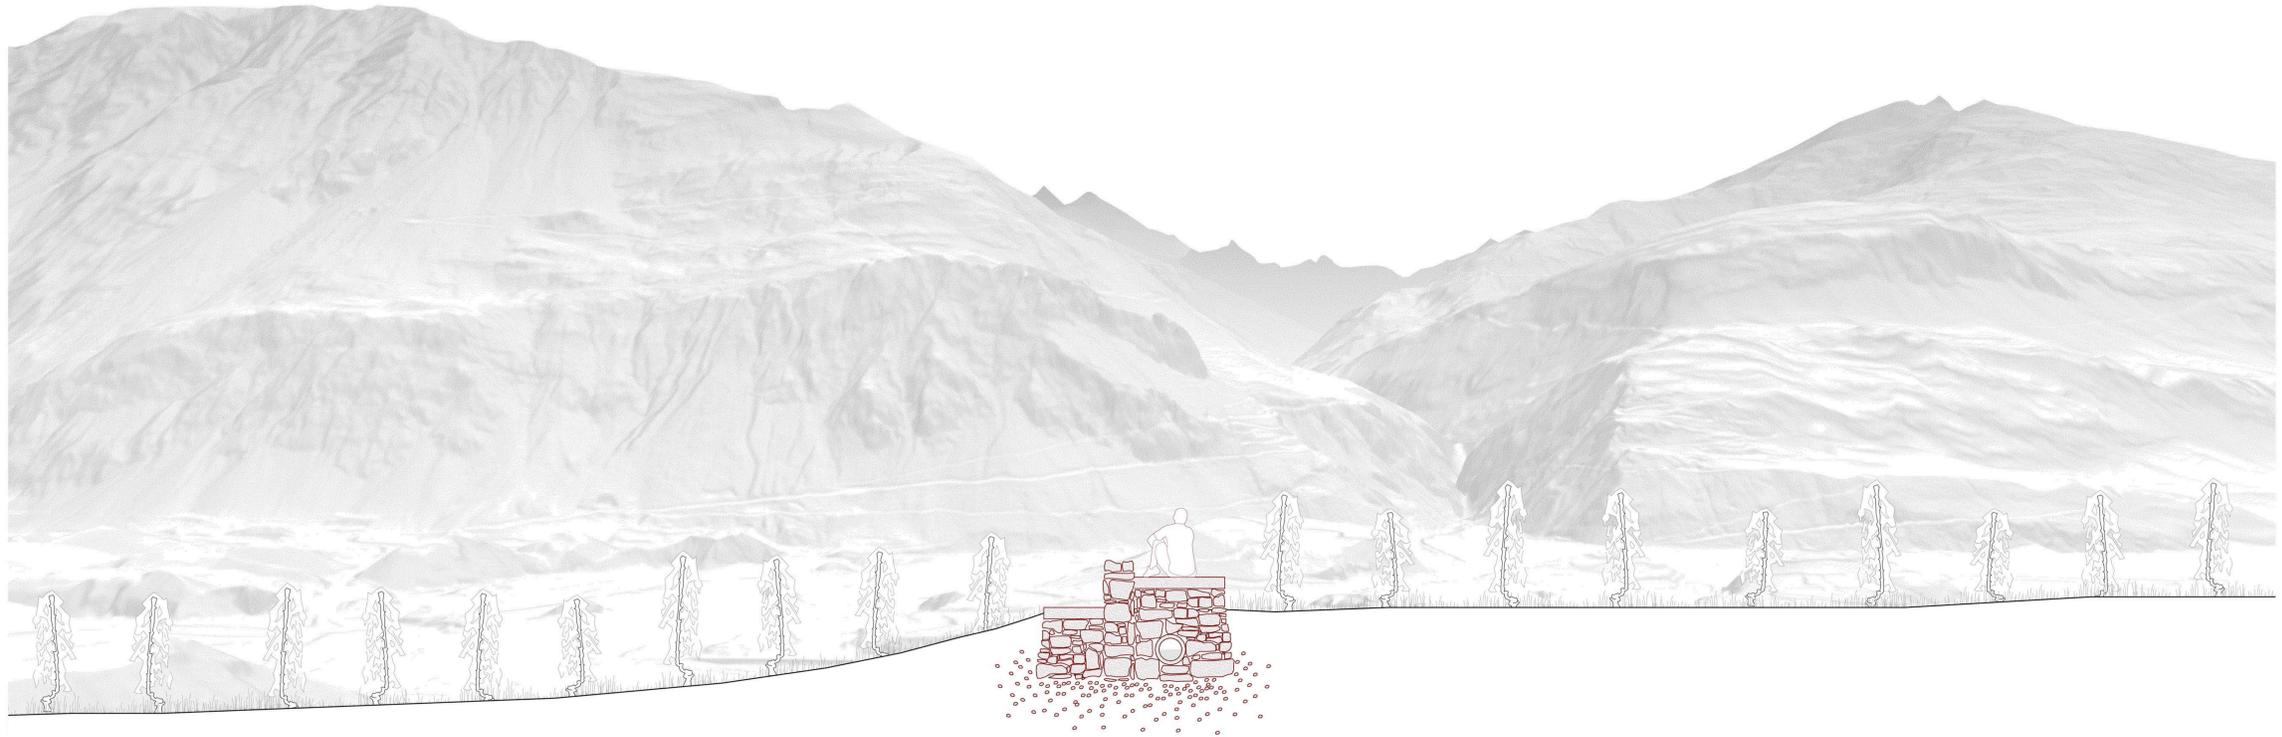

0cm 33 99 198 396

● Le parcours de l'eau
La noue forestière


Koen Wintermans
échelle 1:33

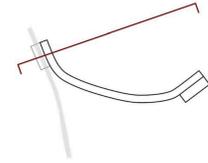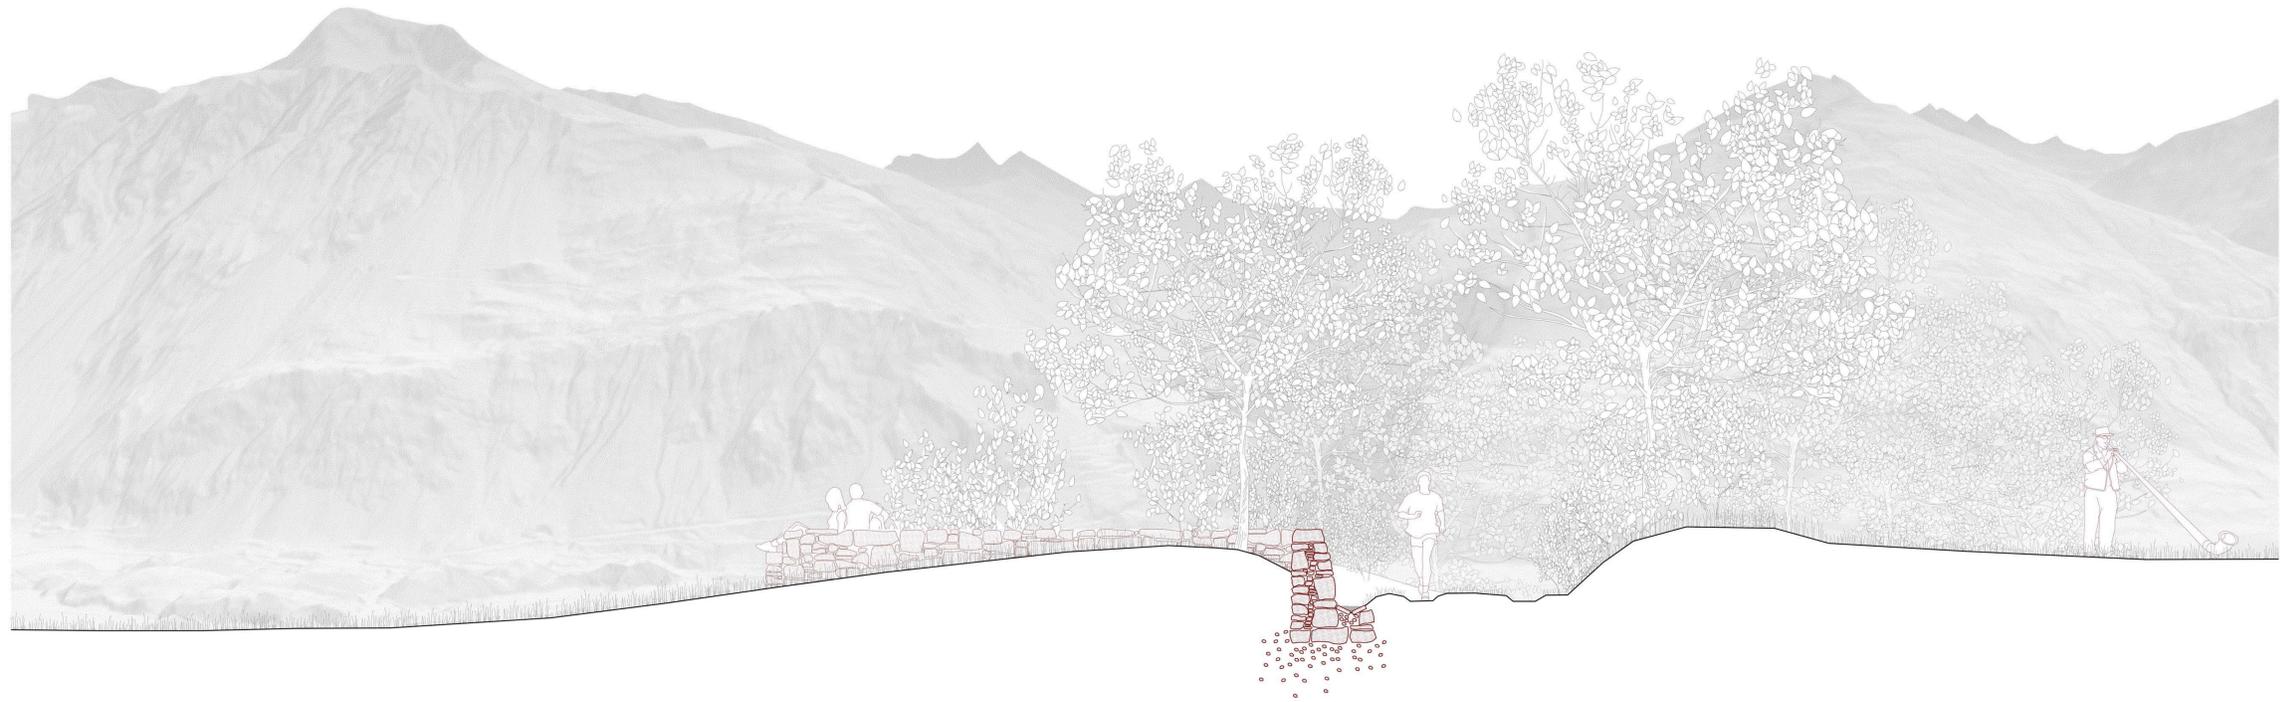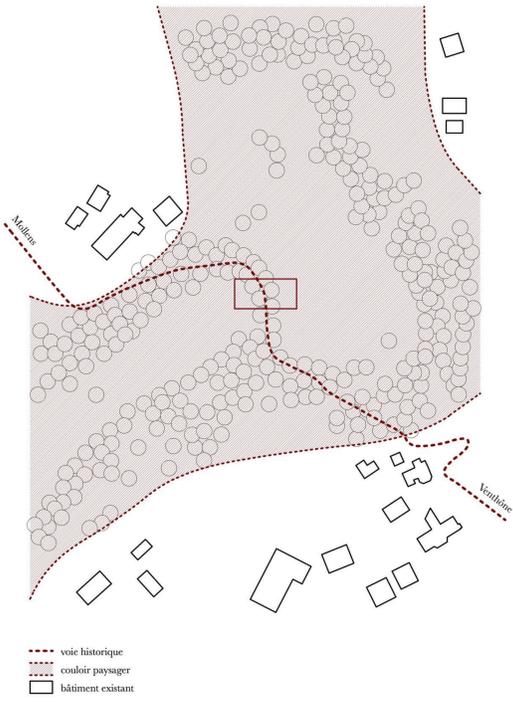




Identité villageoise
Village de Randogne

Koen Wintermans
échelle 1:500

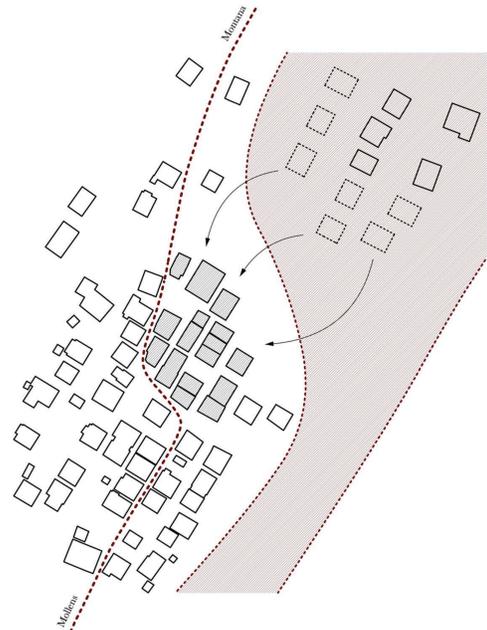


- - - voie historique
- couloir paysager
- bâtiment dans périmètre
- bâtiment hors périmètre

 

Le village de Randogne

Plan de la zone d'intervention

Koen Wintermans
échelle 1:100

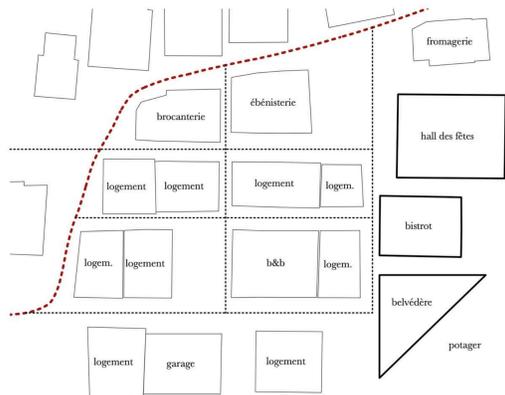

- voies historiques
- affectation publique
- affectation privée



0m 1 3 6 12