
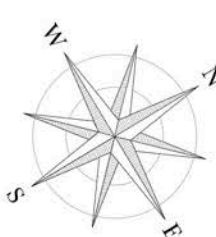
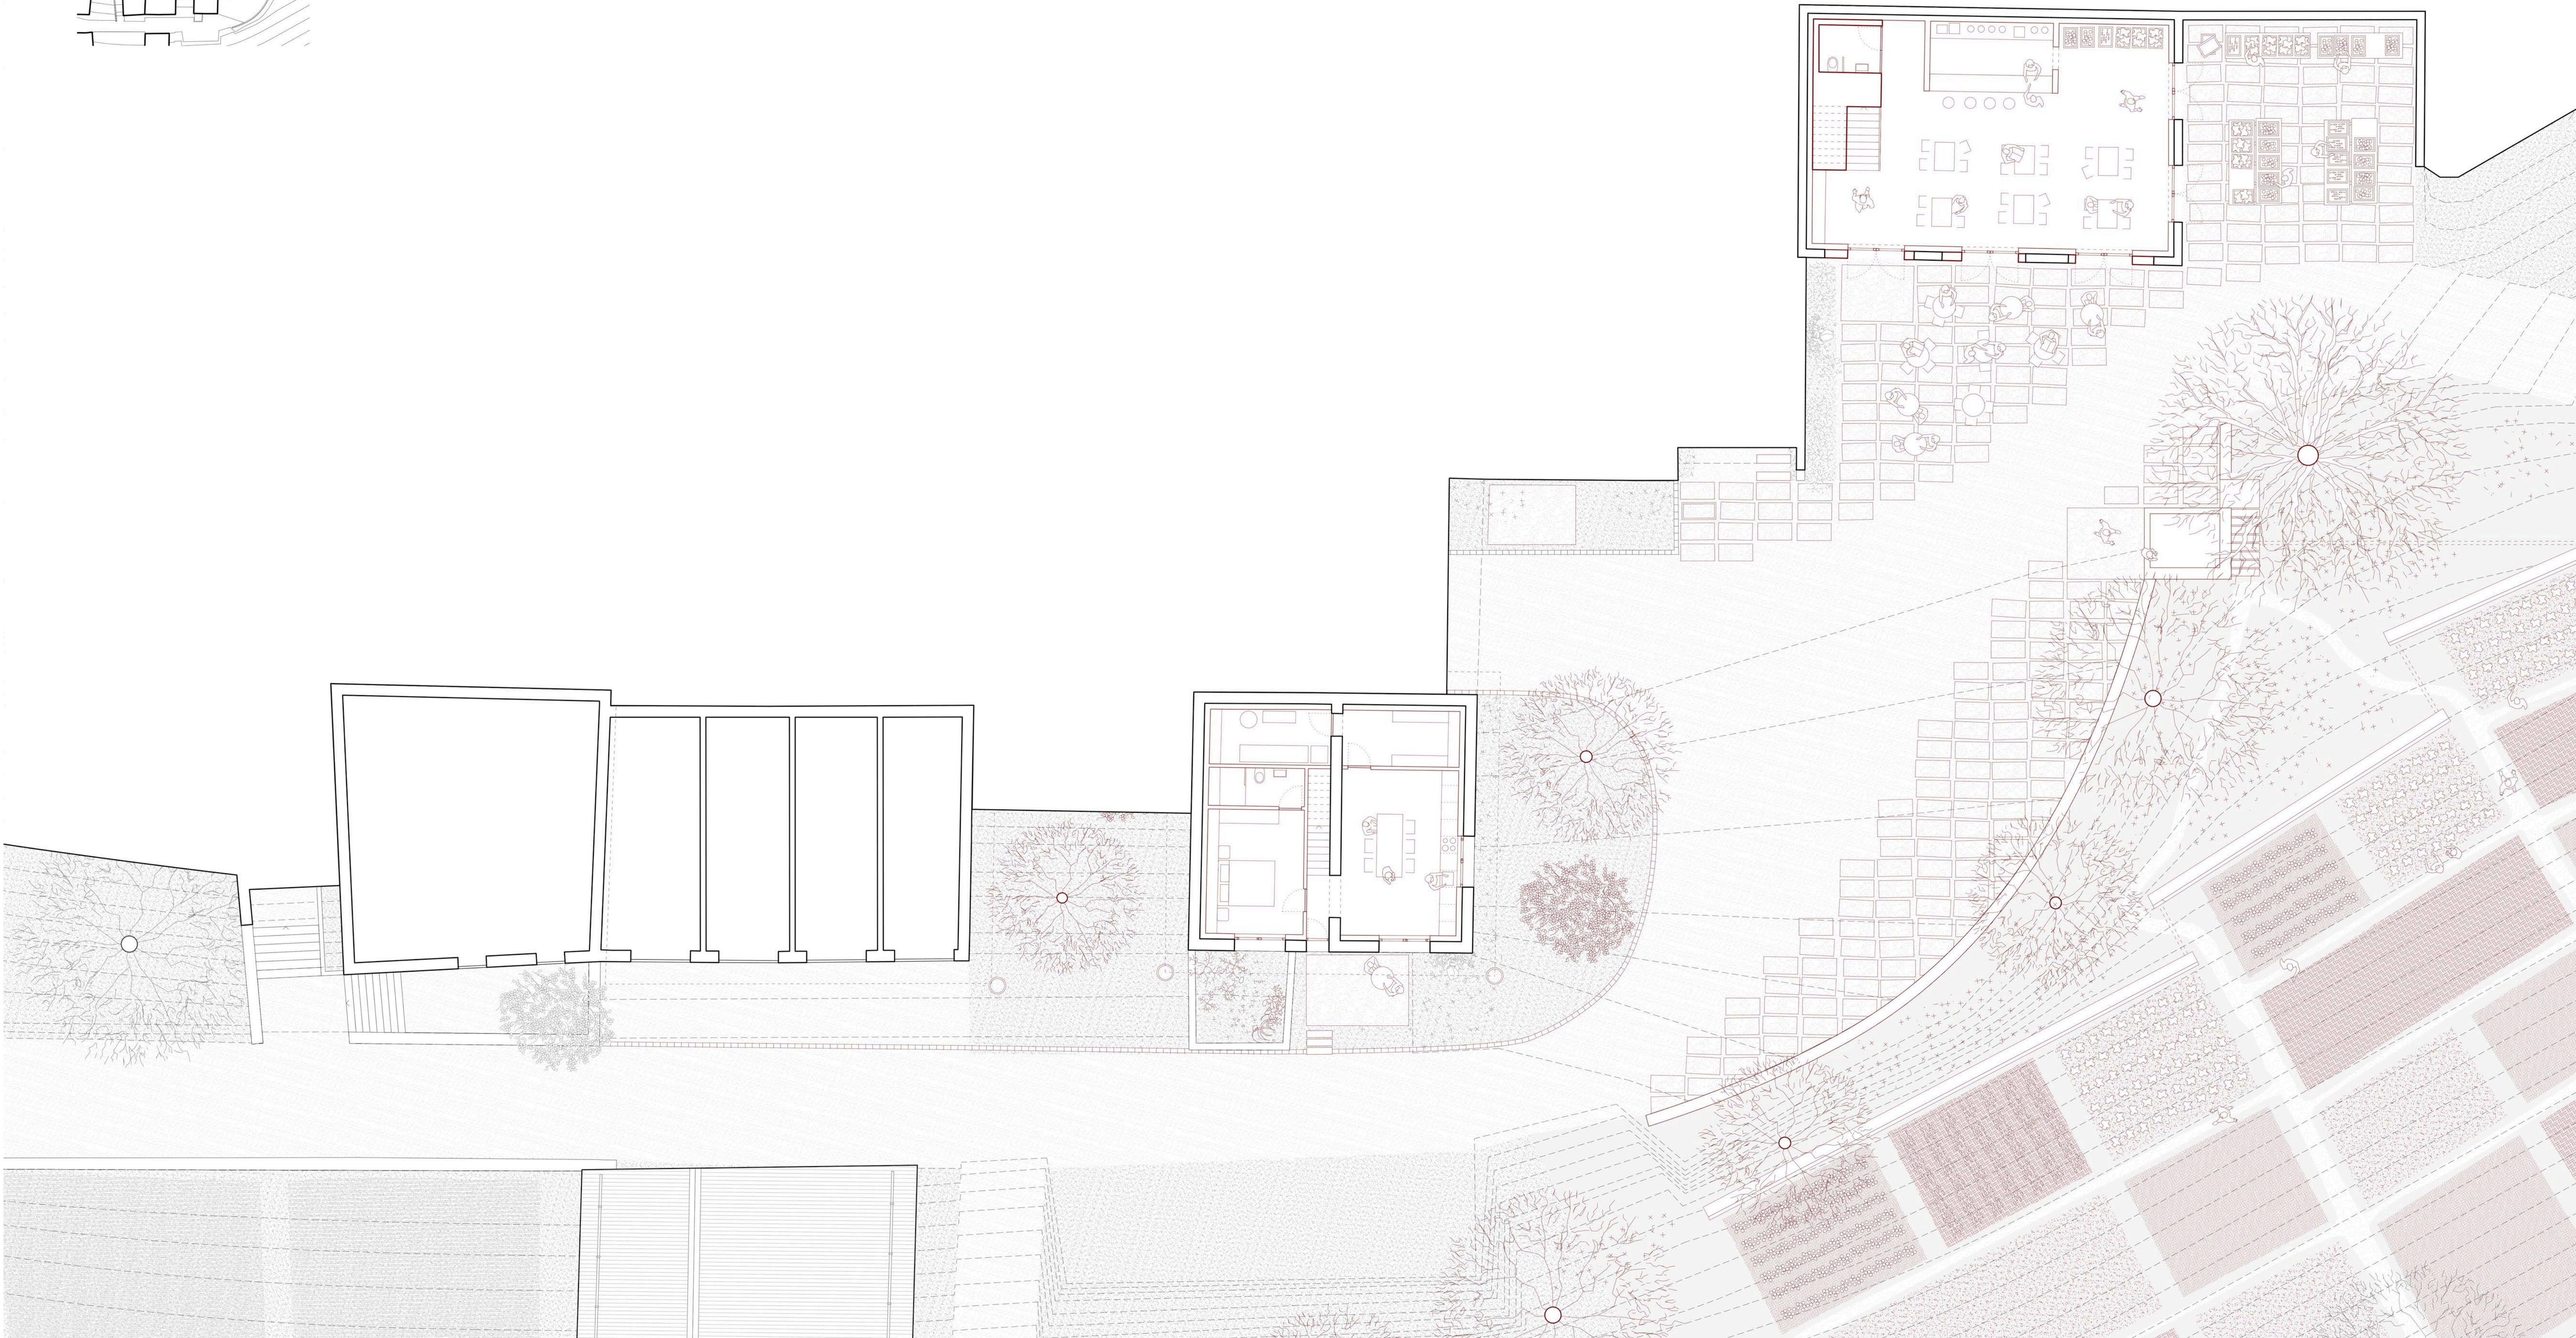


Le village de Randogne
Plan des rez-de-chaussées





Koen Wintermans
échelle 1:100

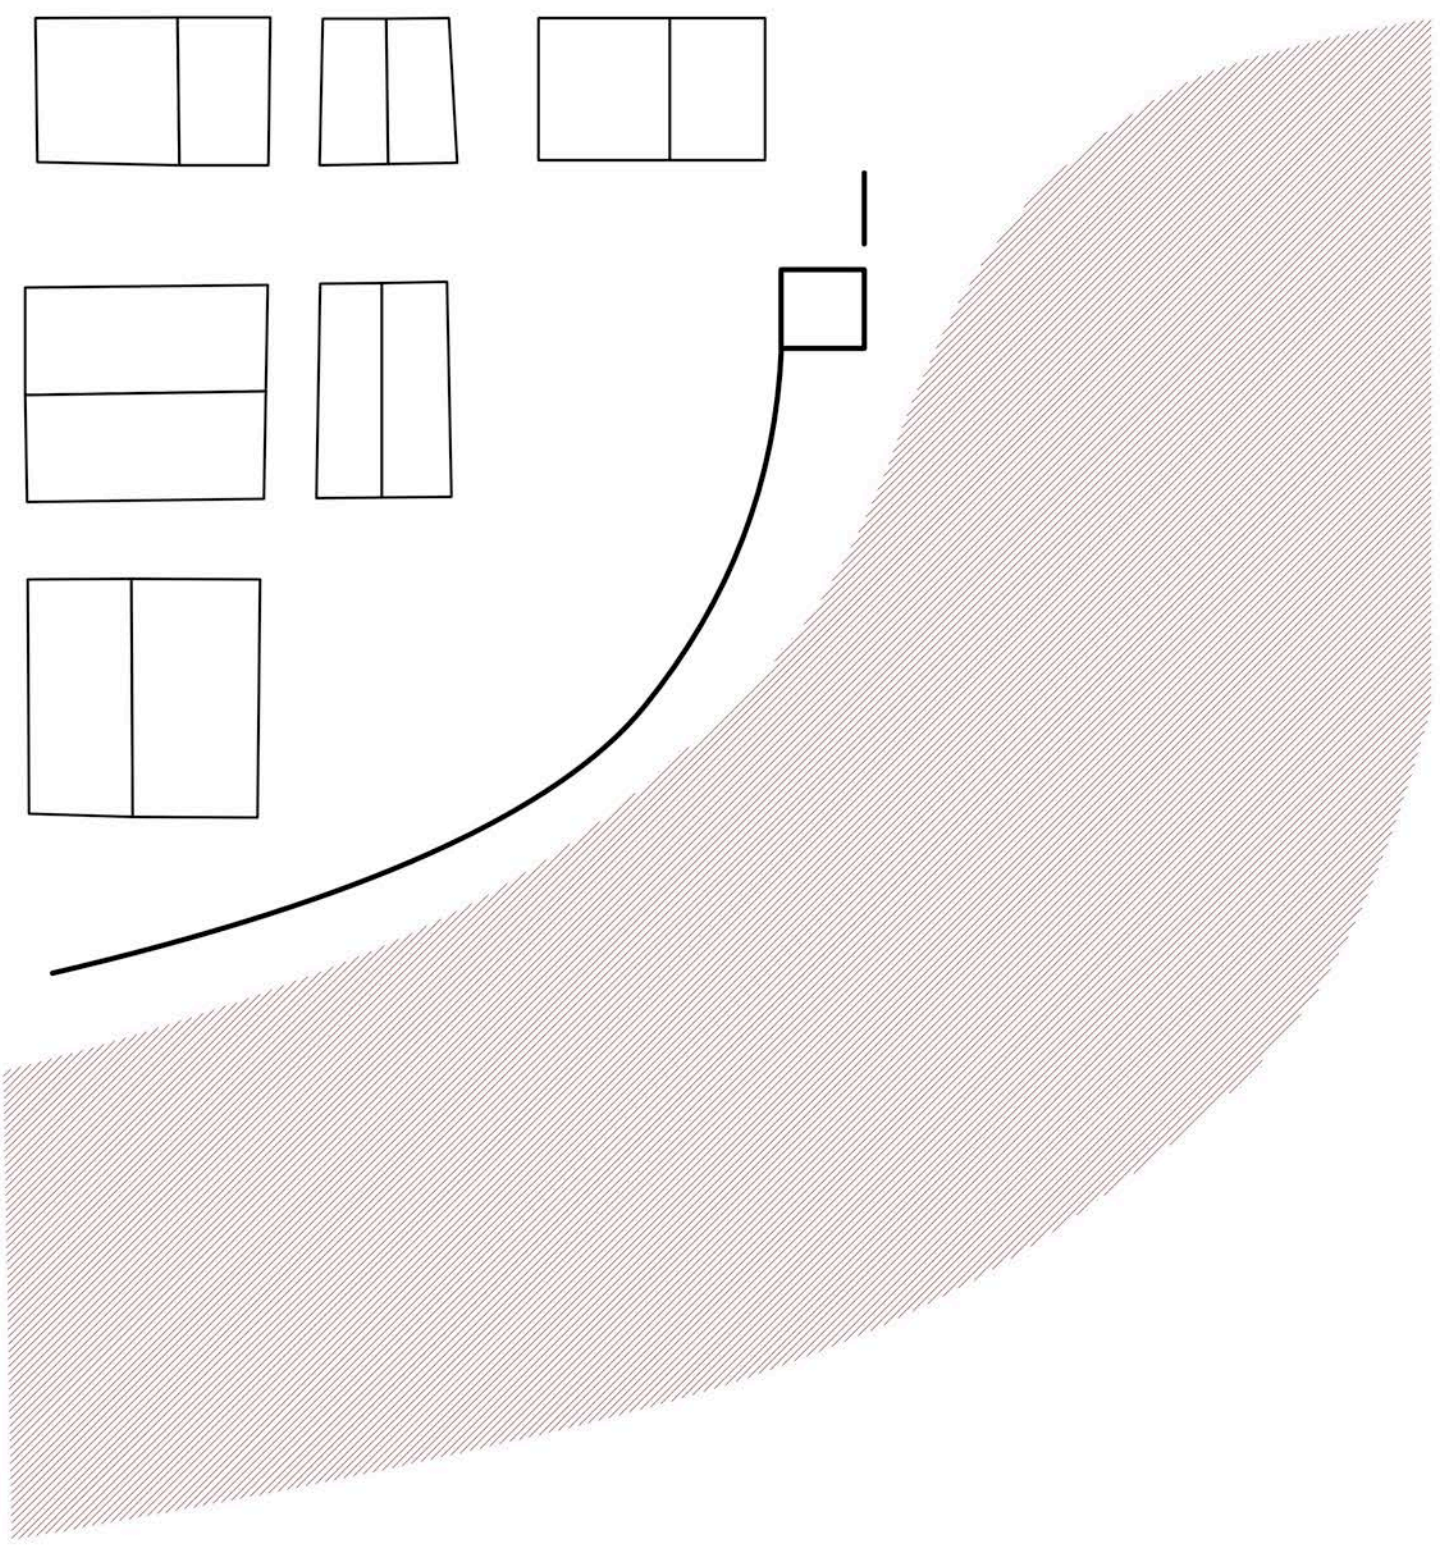

0 m 1 3 6 12



Le village de Randogne
Coupes du village

Koen Wintermans
échelle 1:100

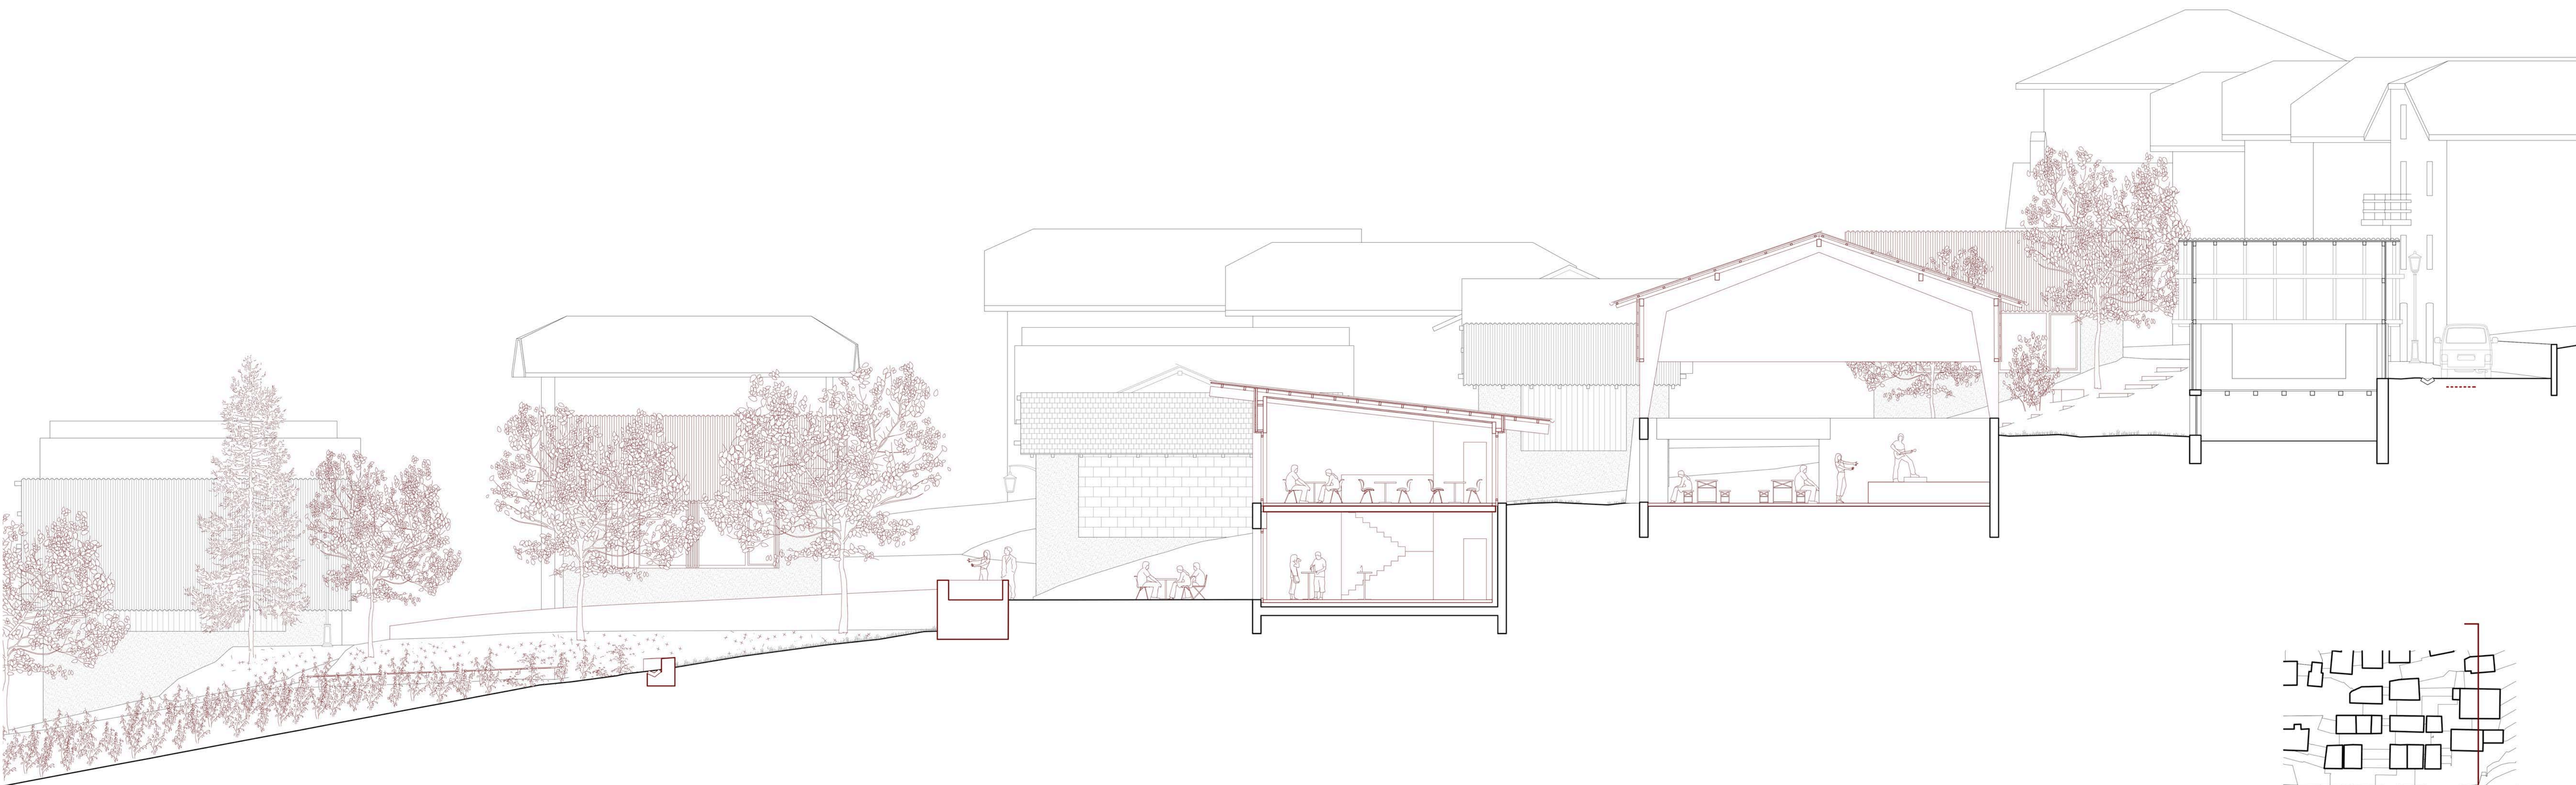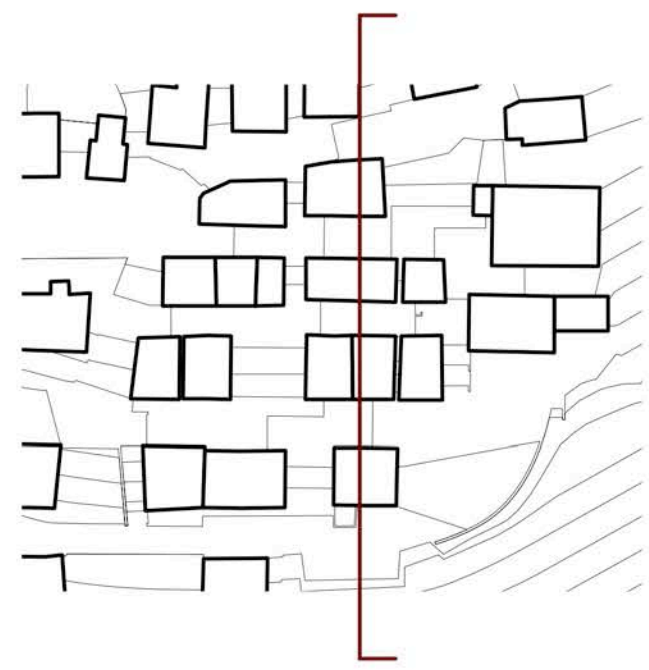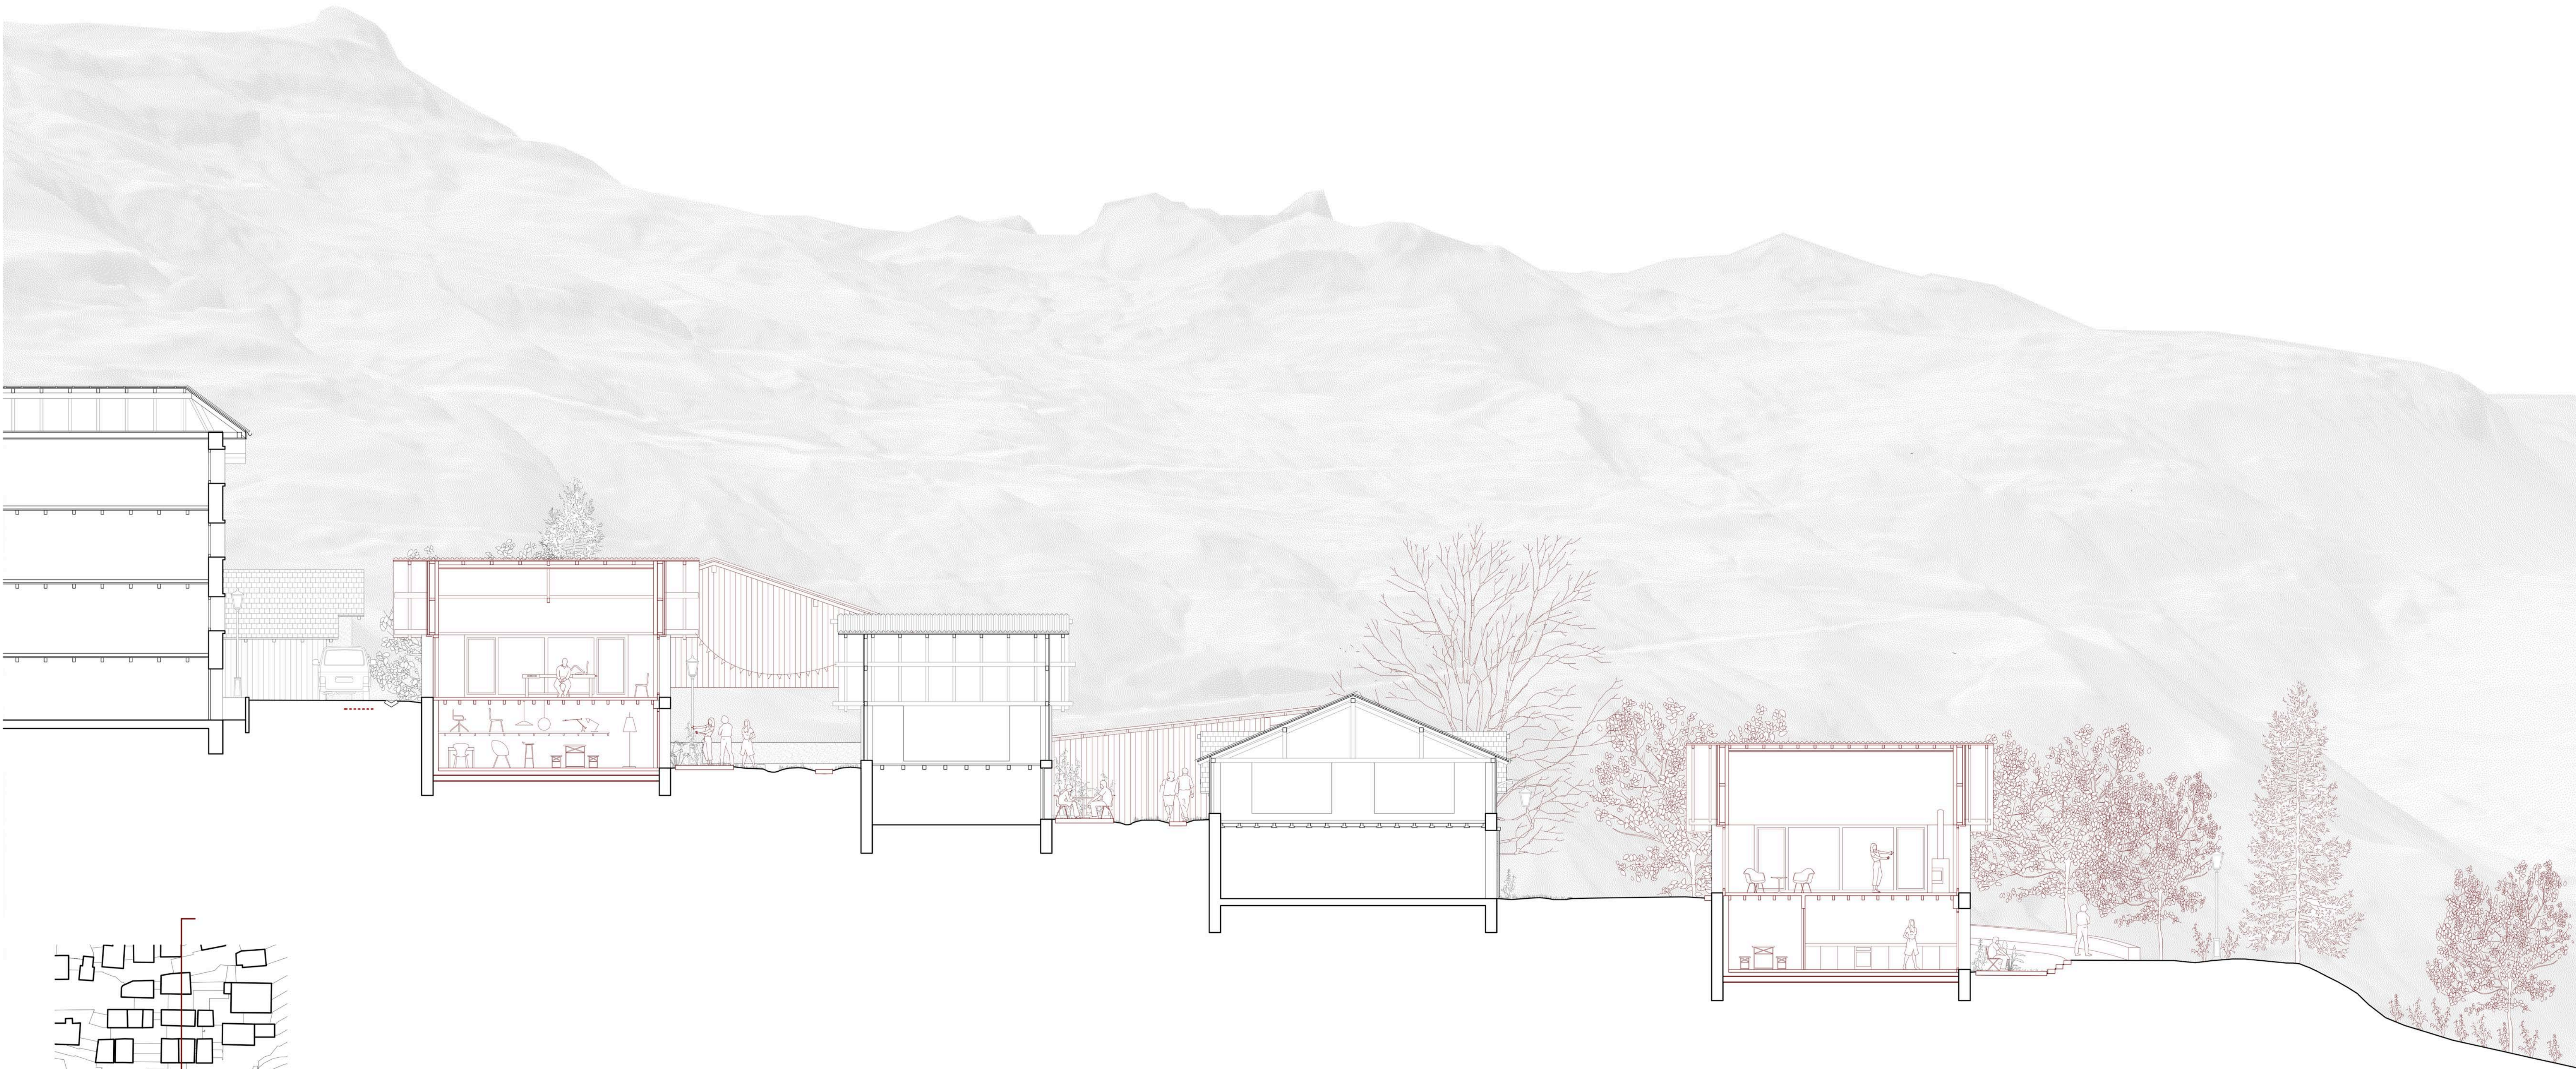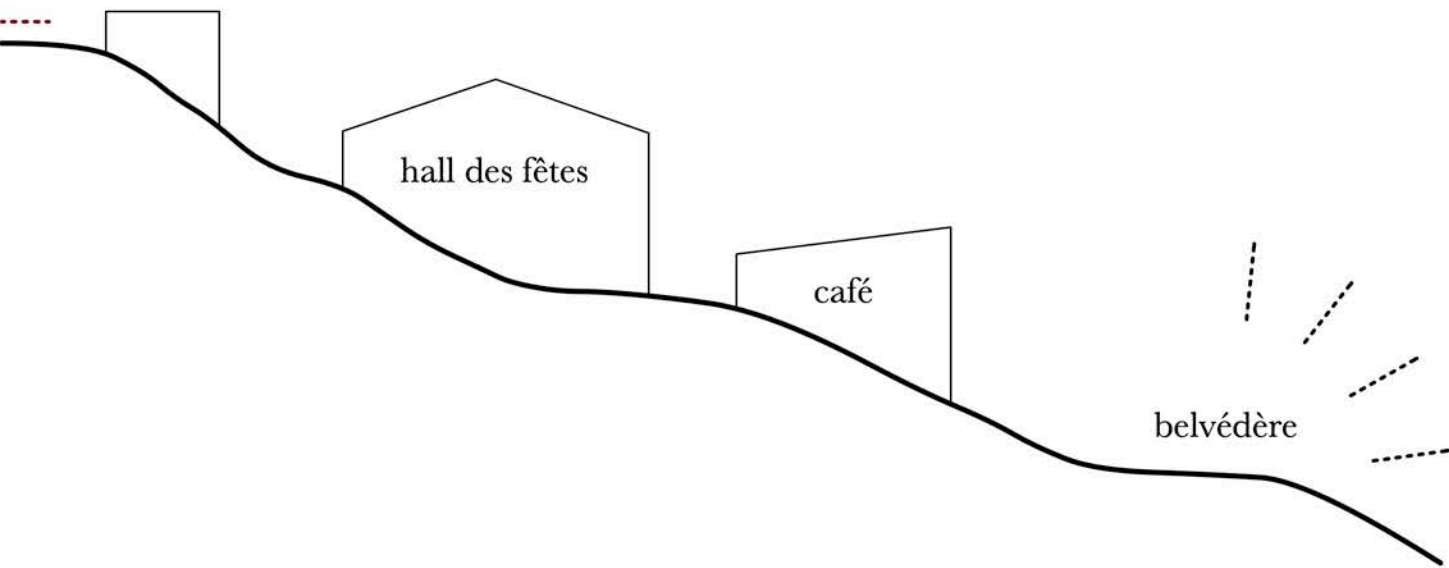

La grange de Randogne
L'abandon habité






Koen Wintermans
échelle 1:33

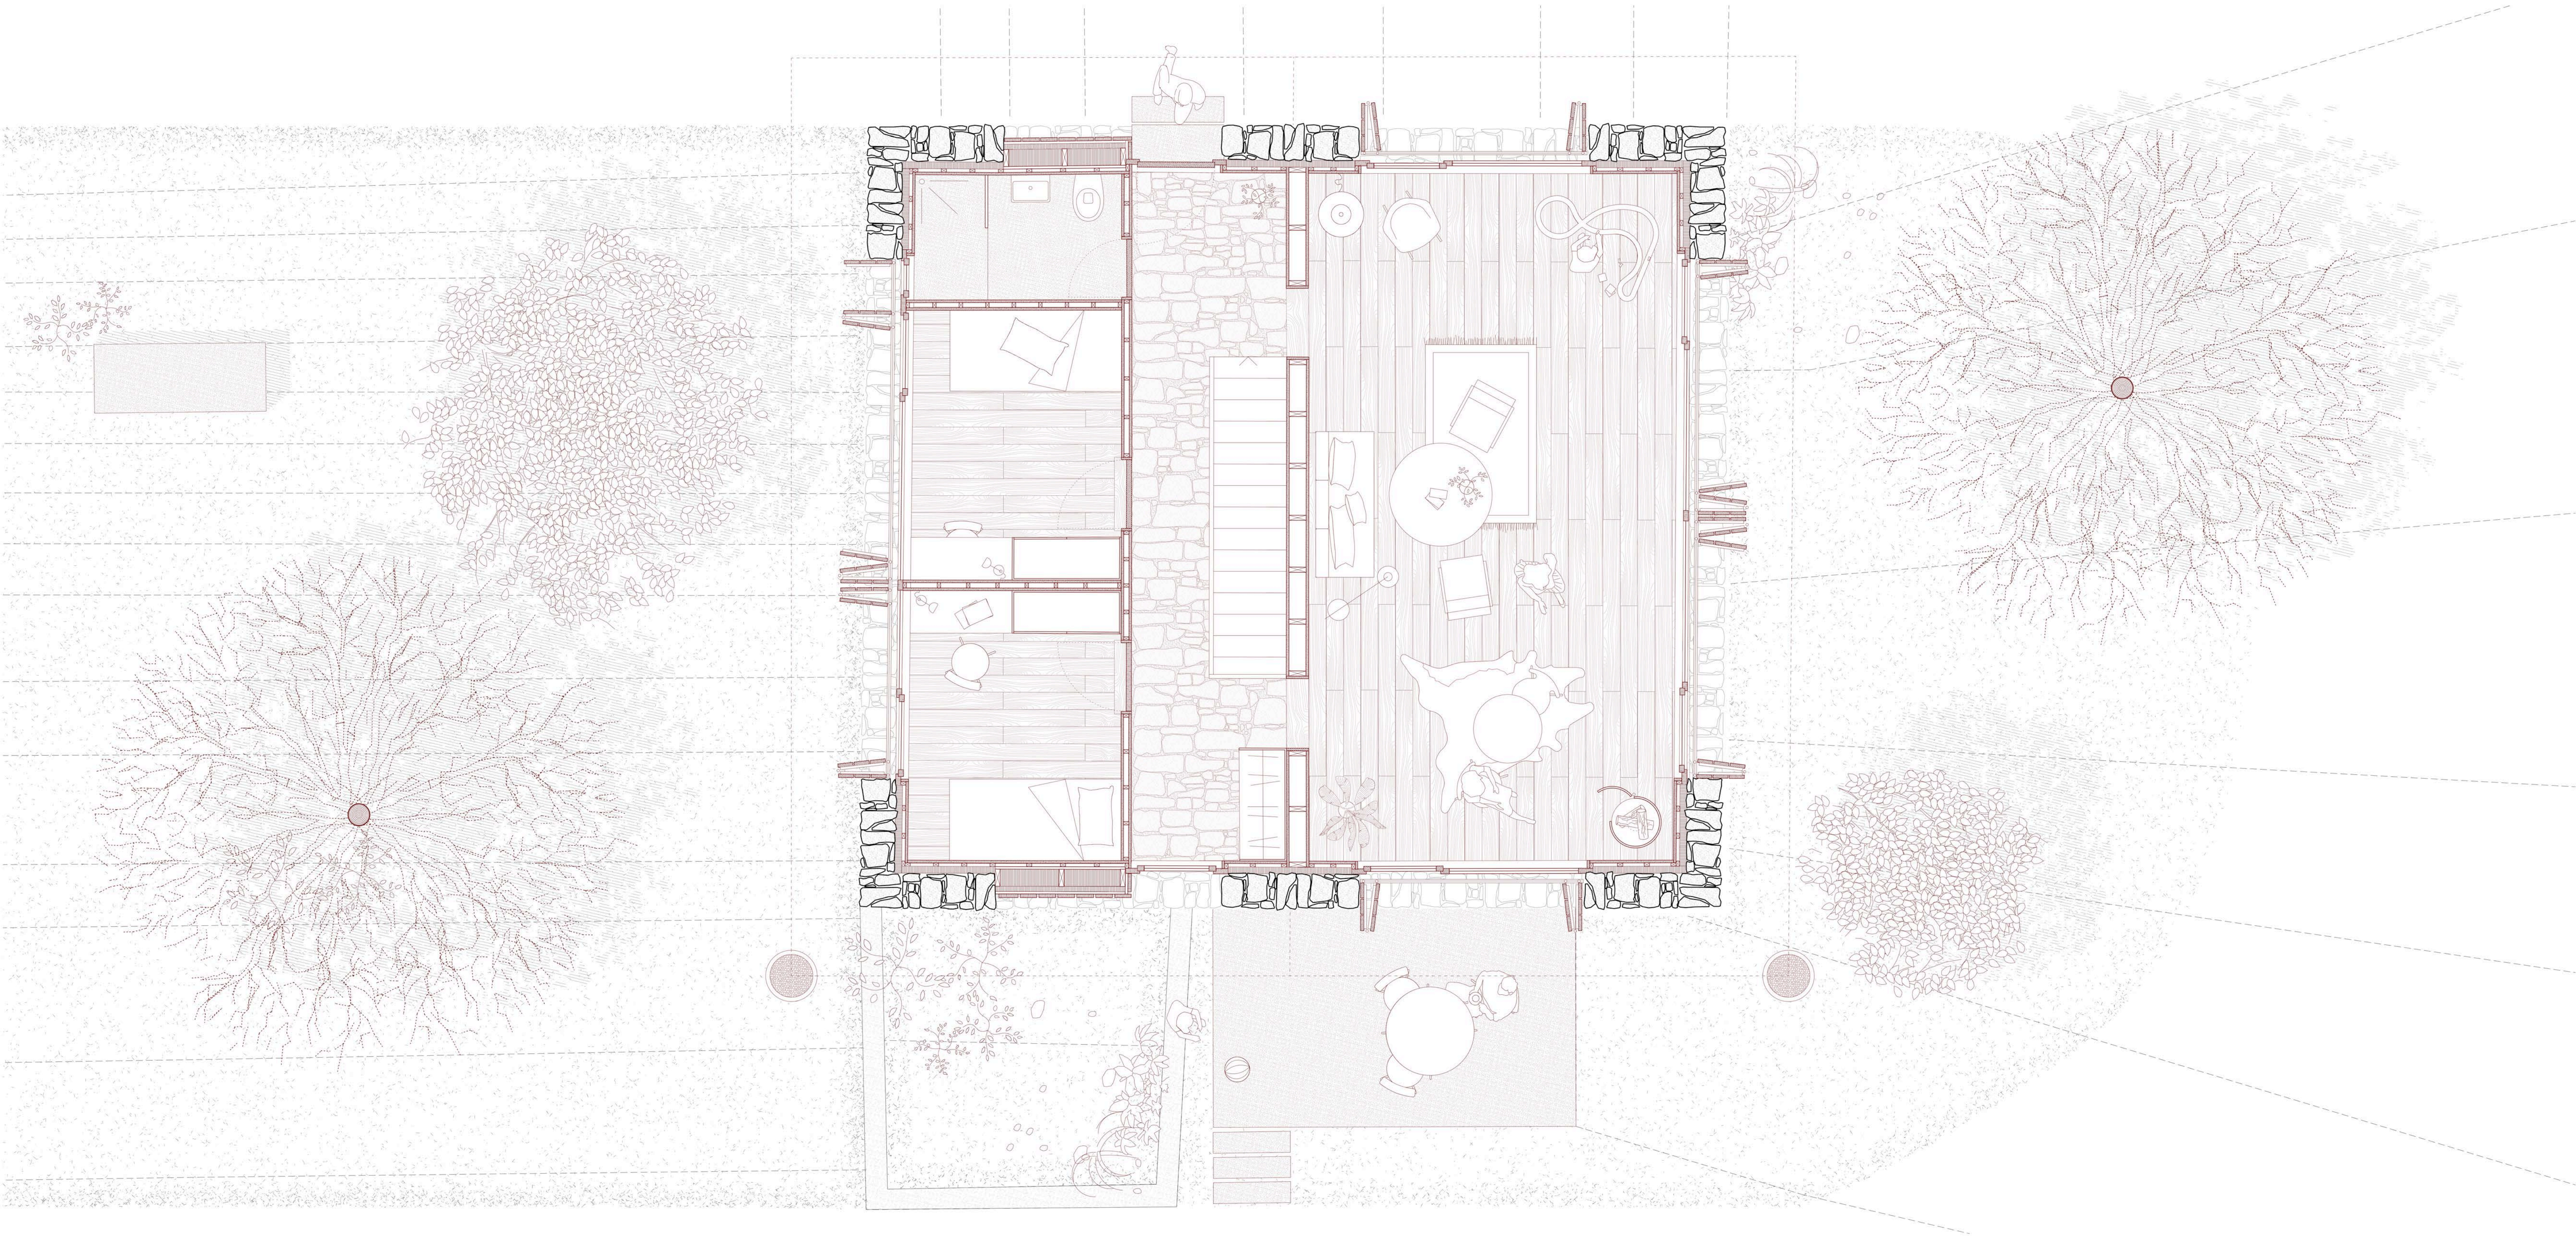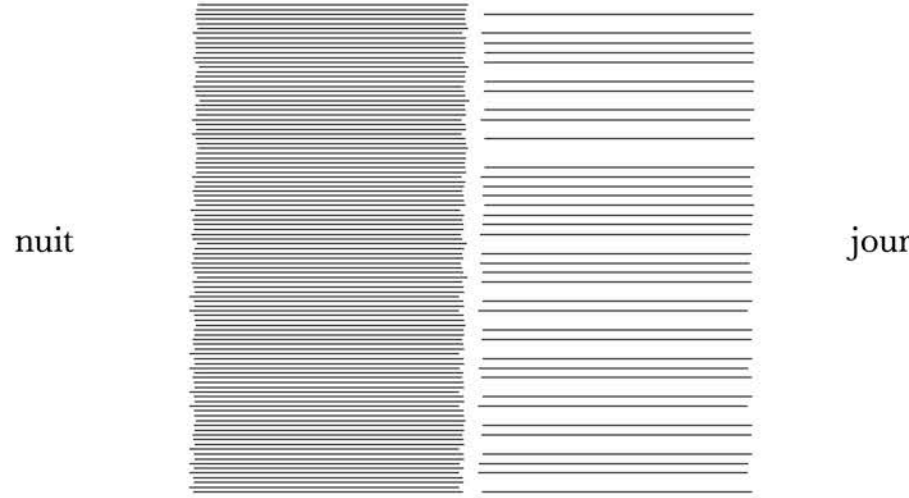

0 cm 33 99 198 396

La grange de Randogne
L'abandon habité

Koen Wintermans
échelle 1:33

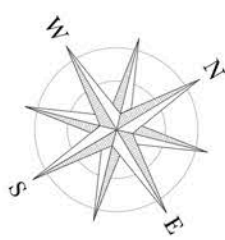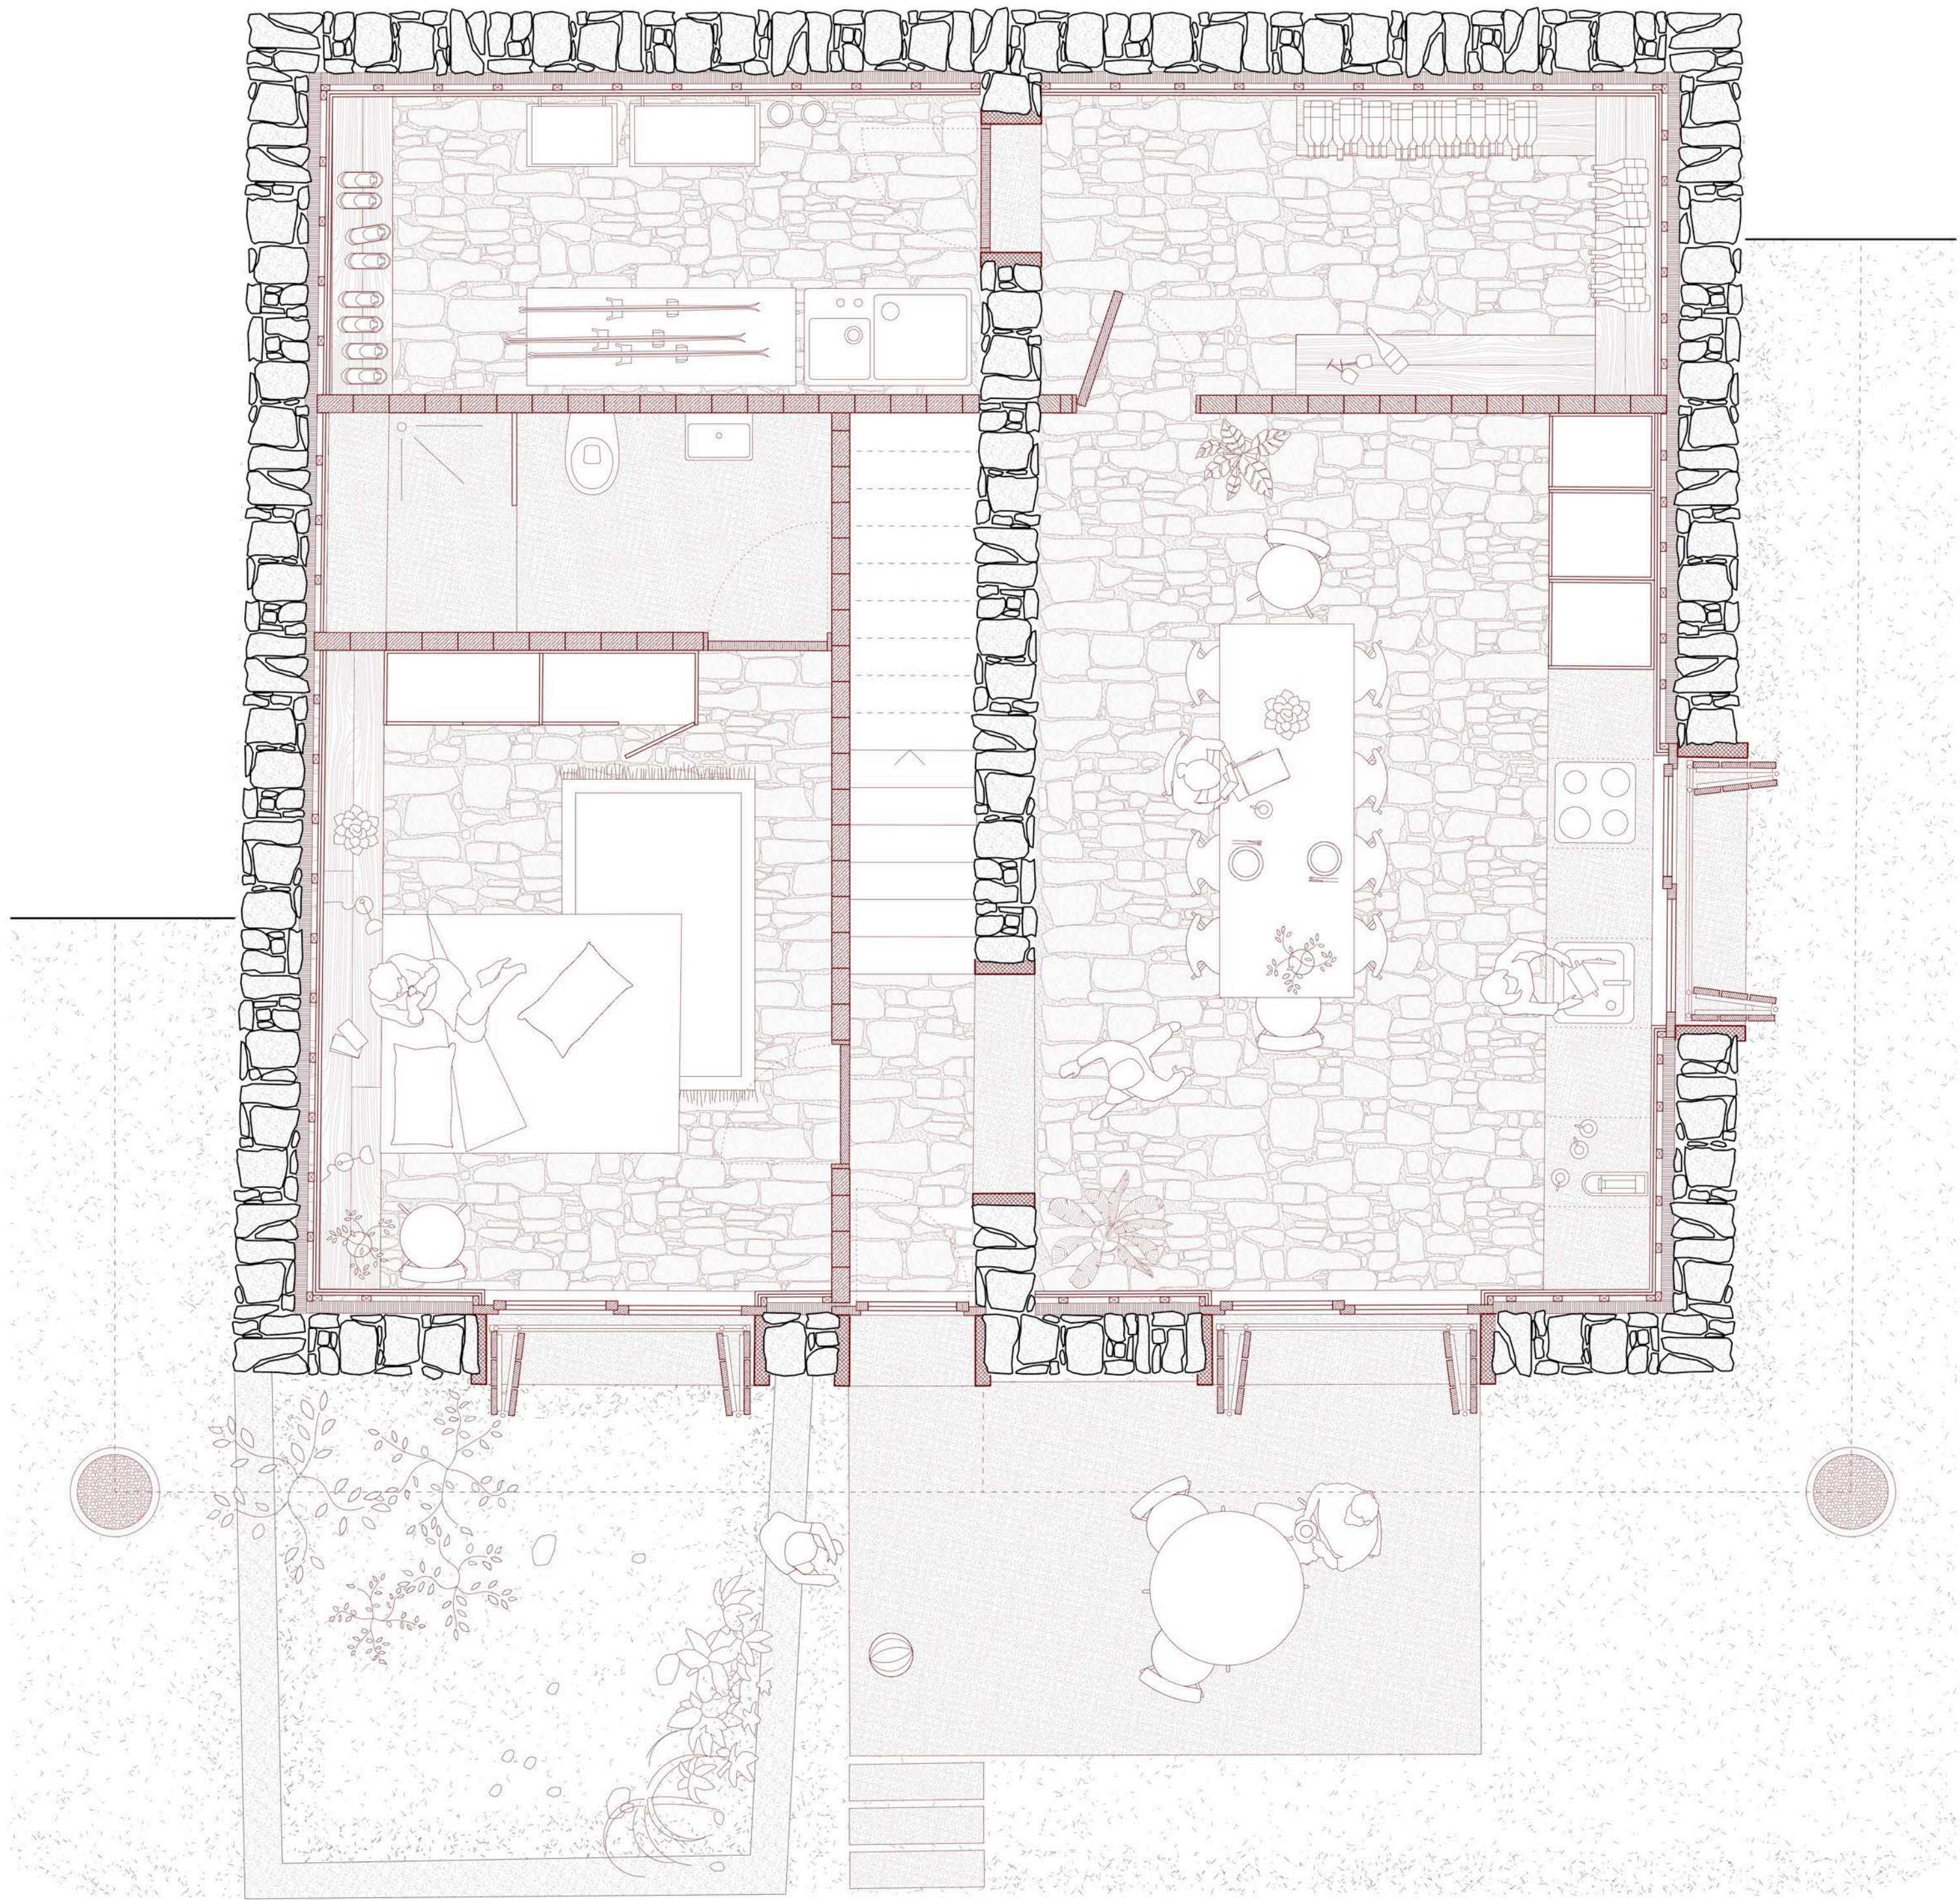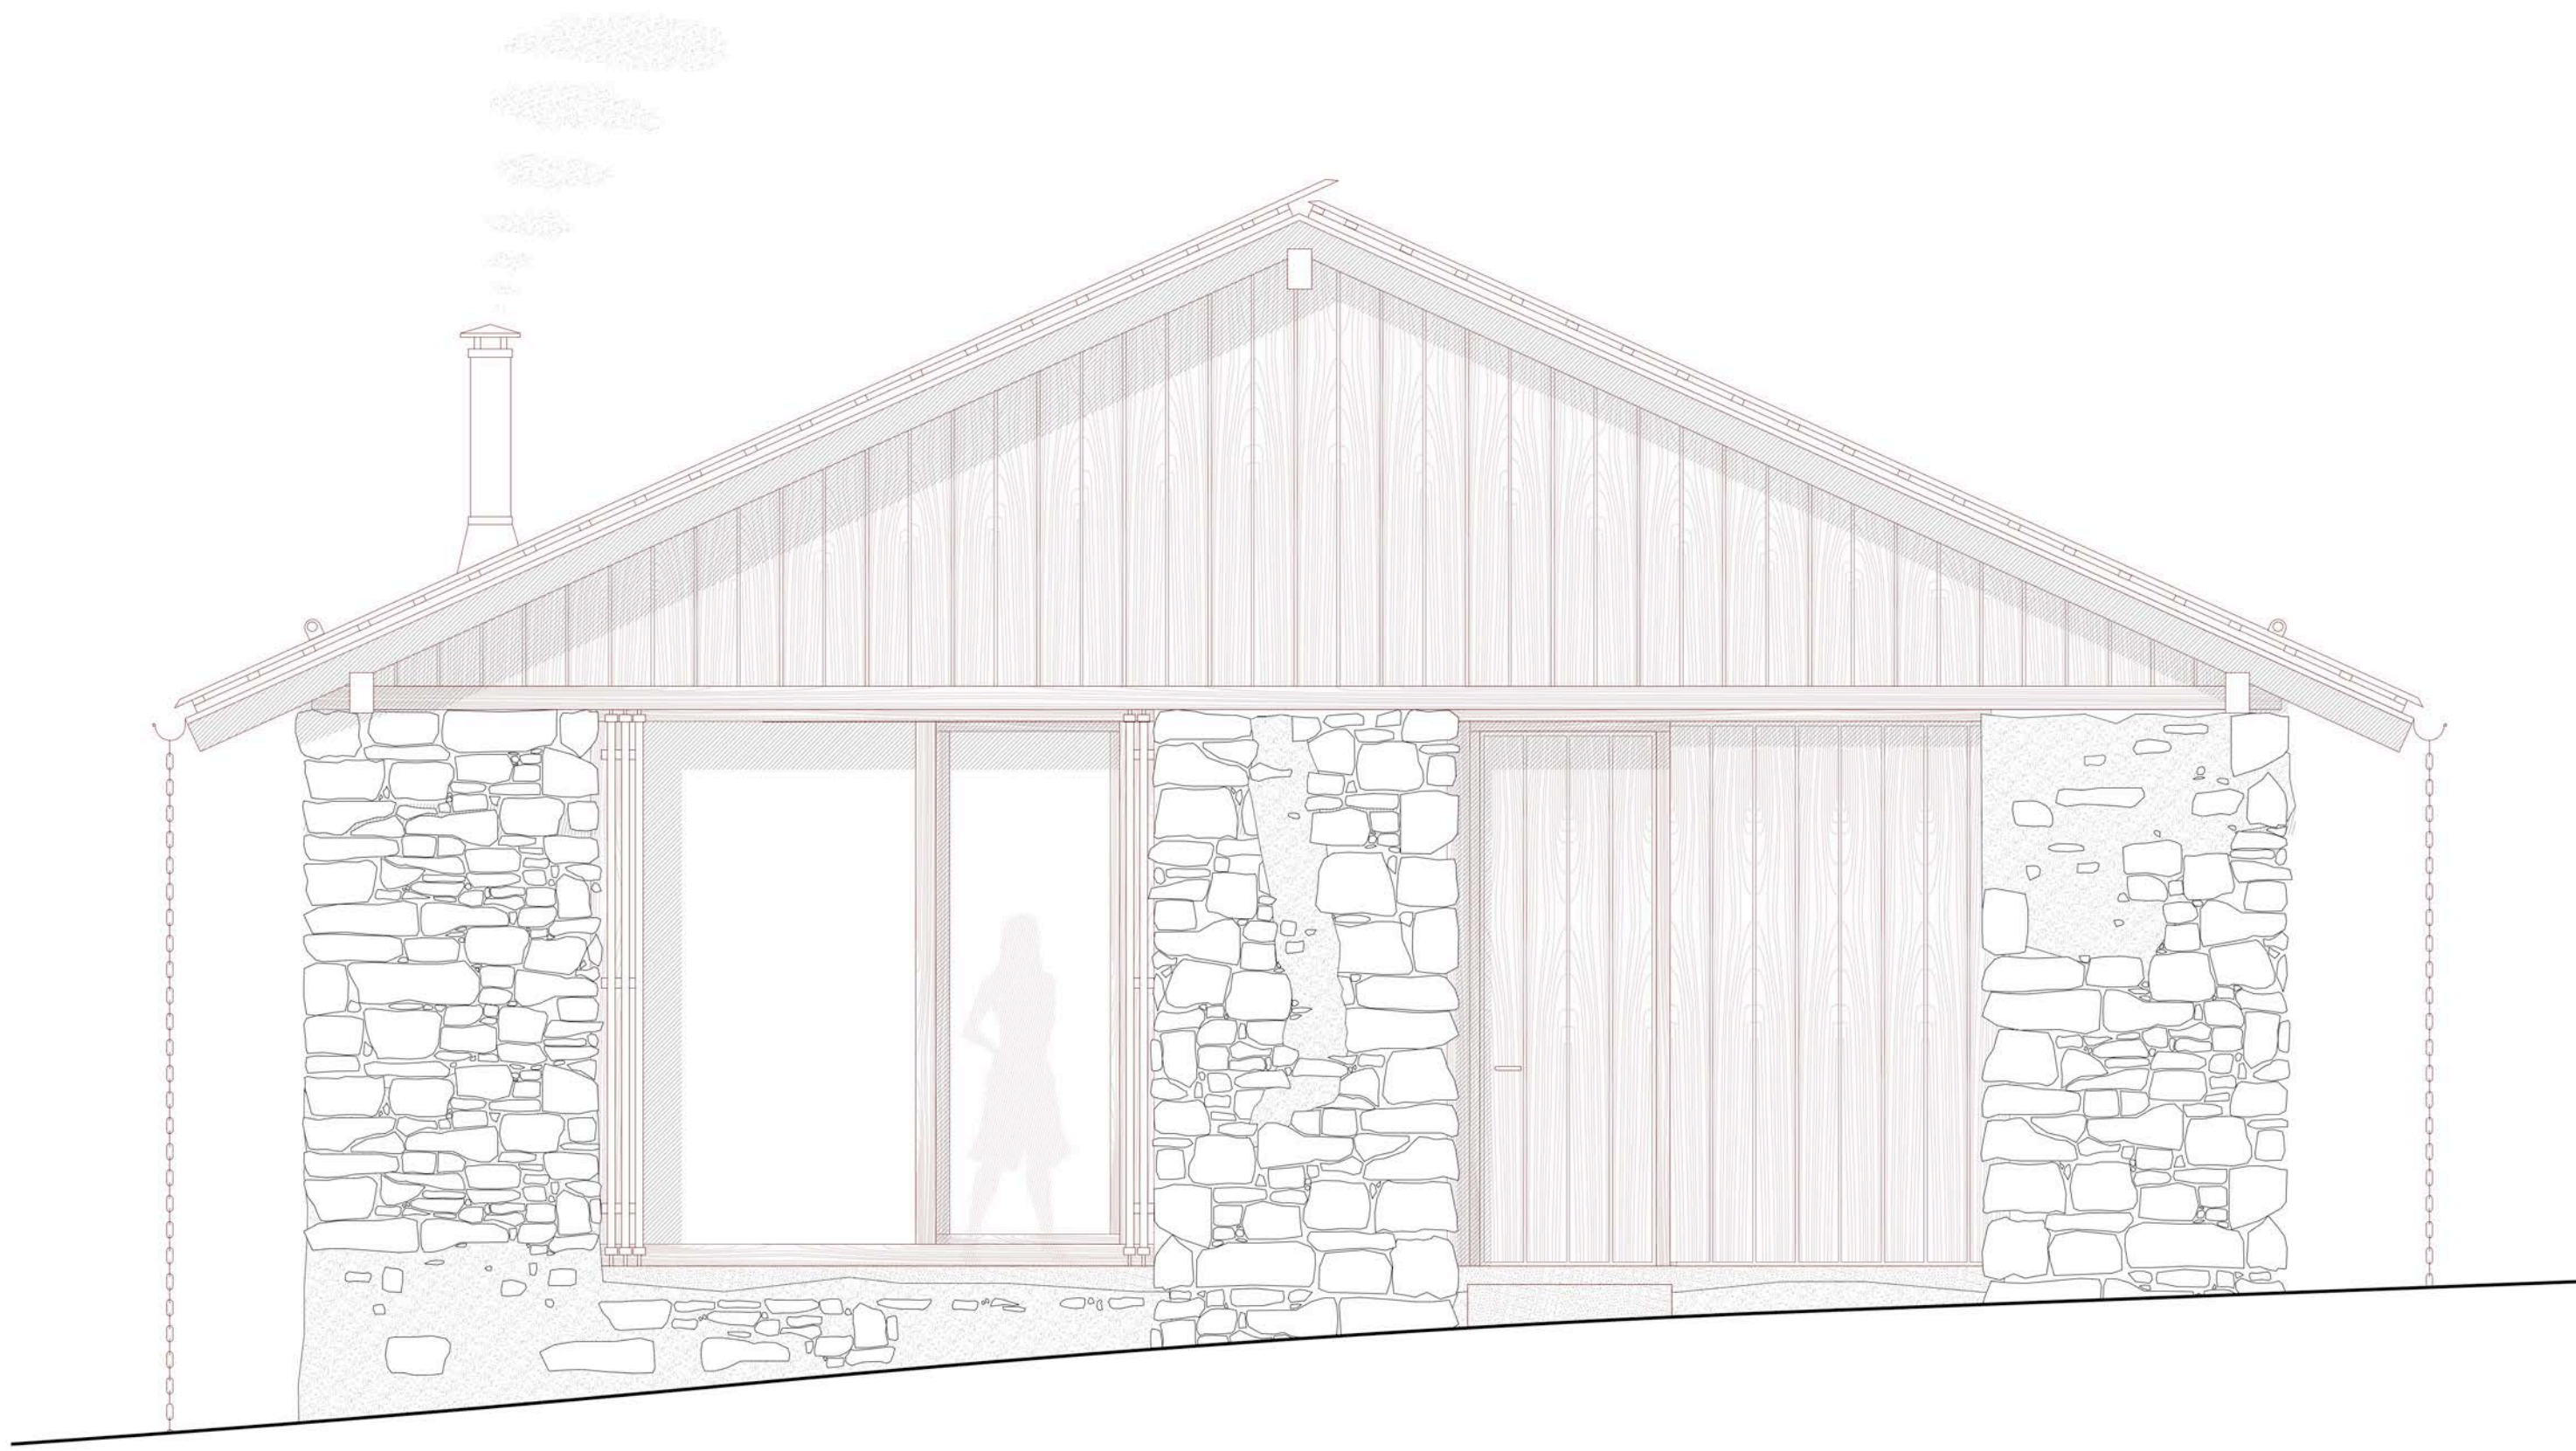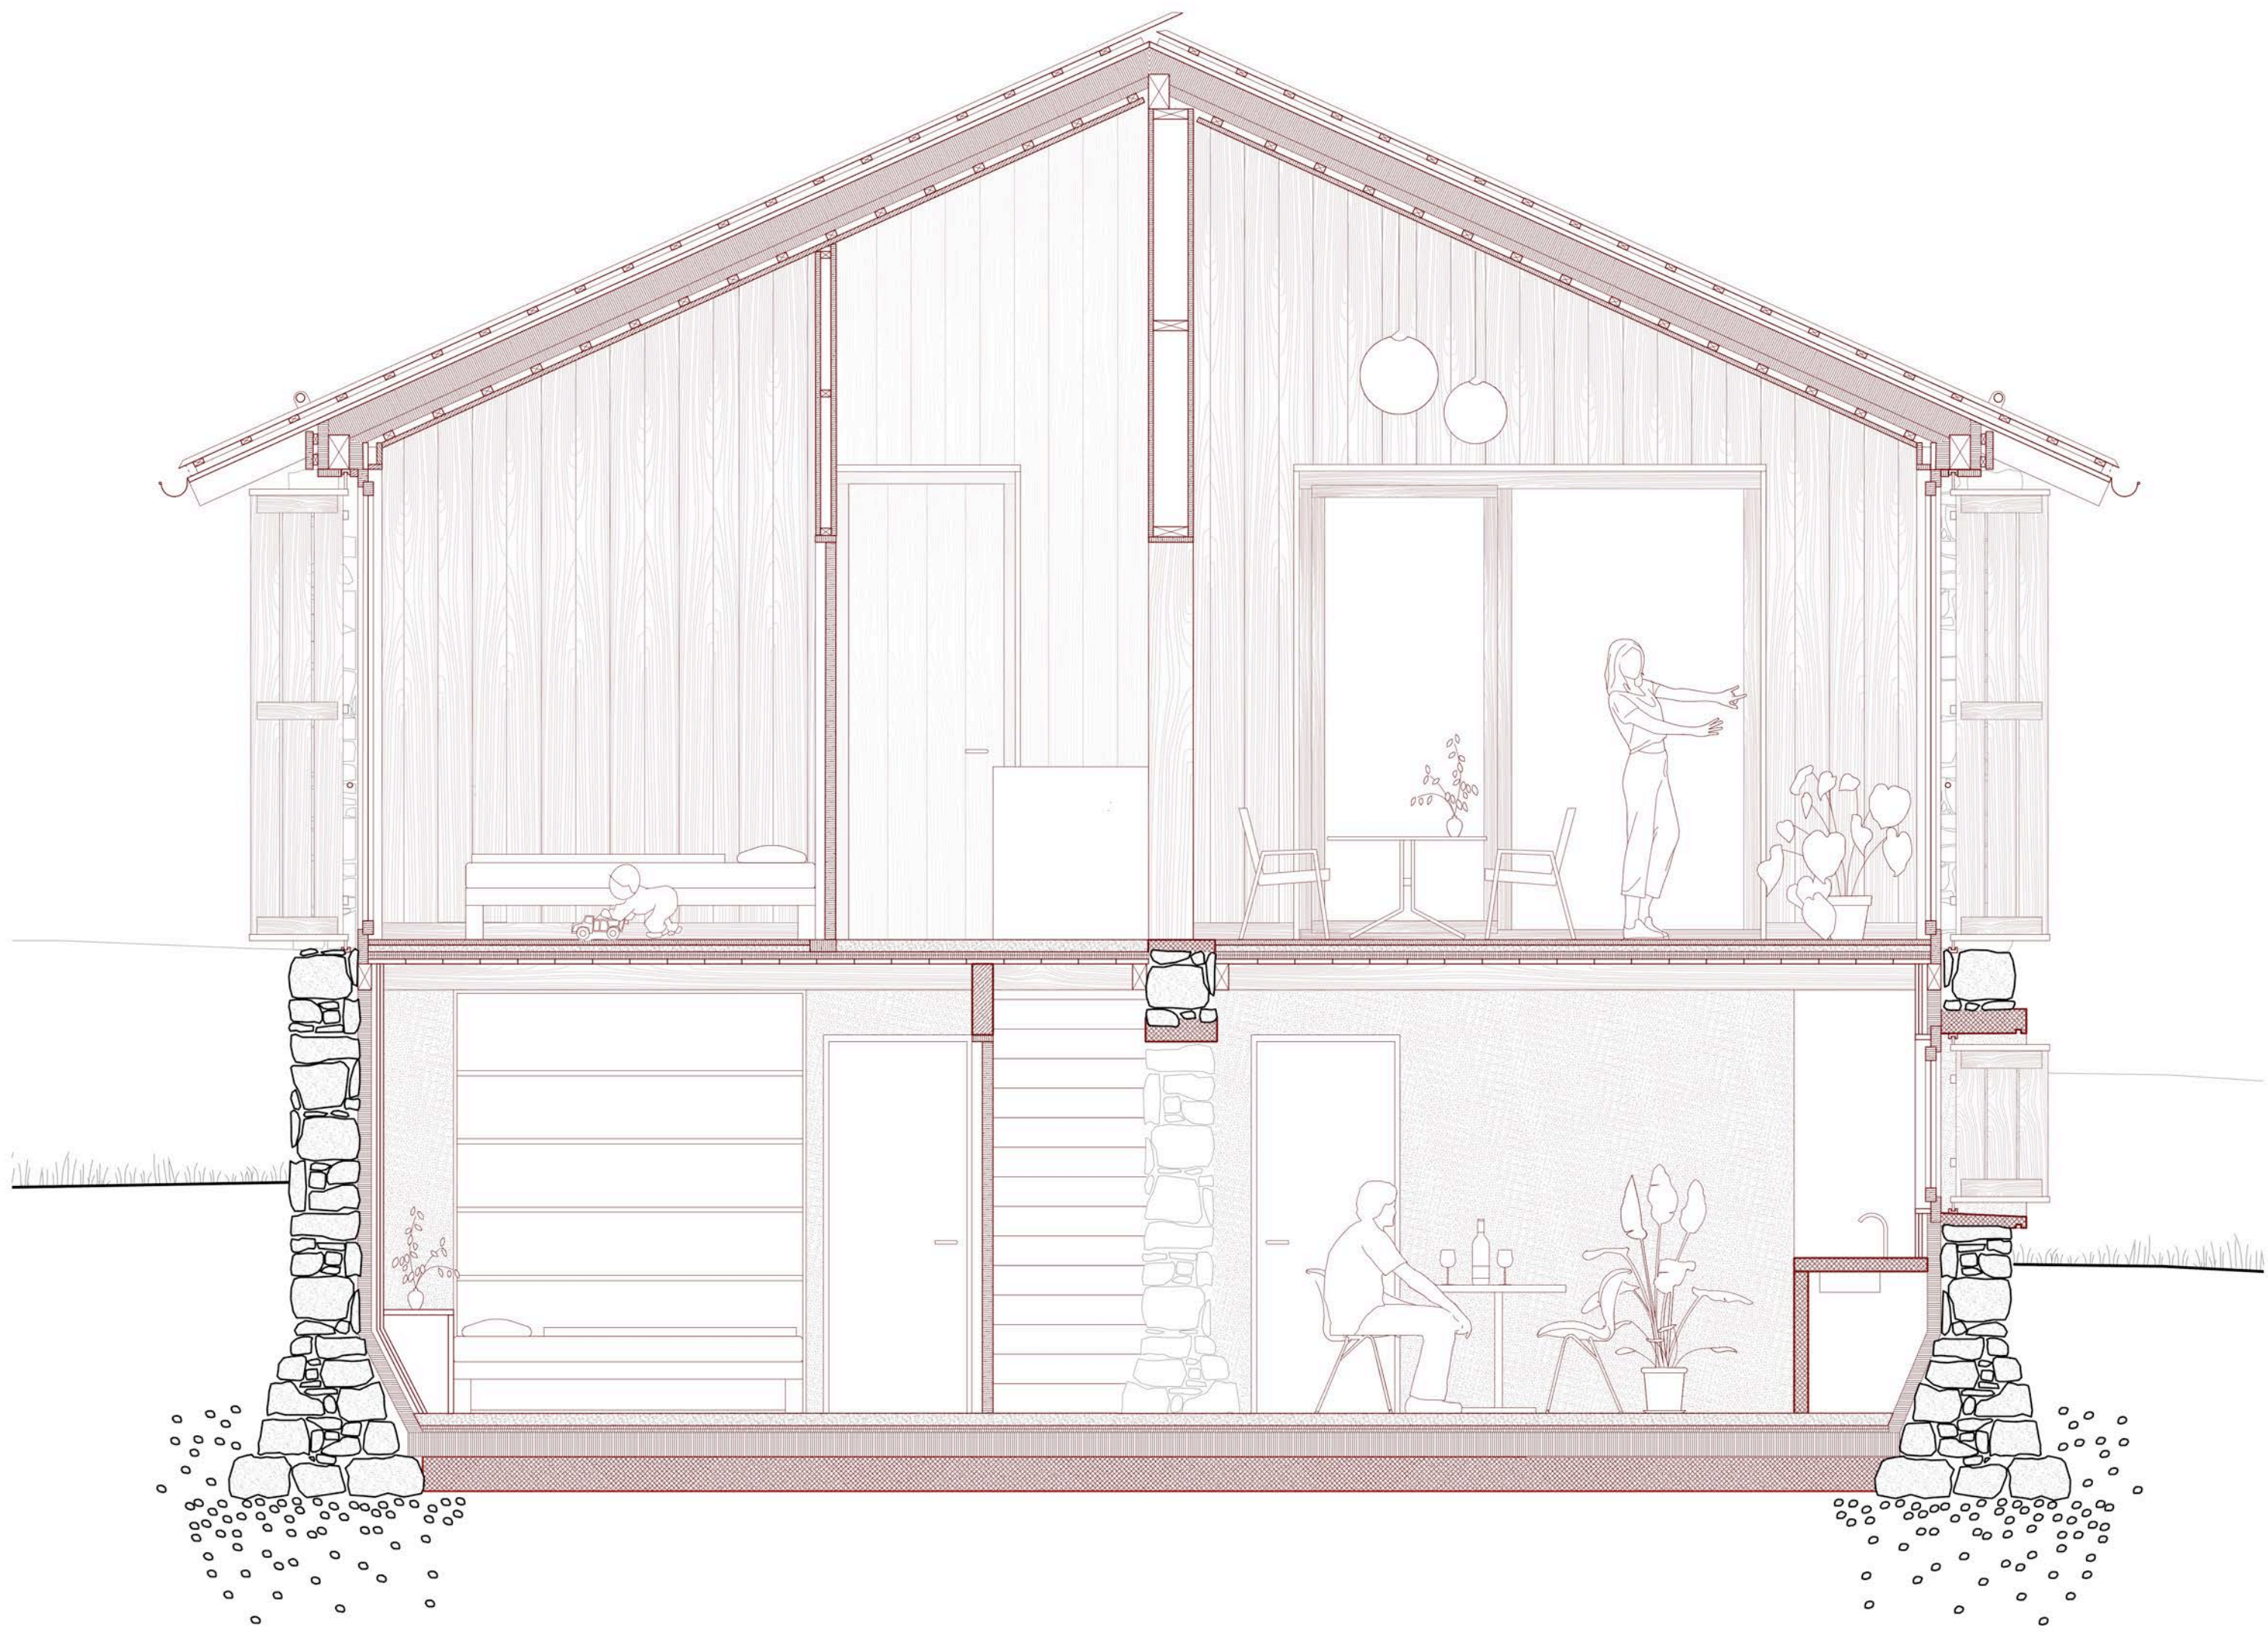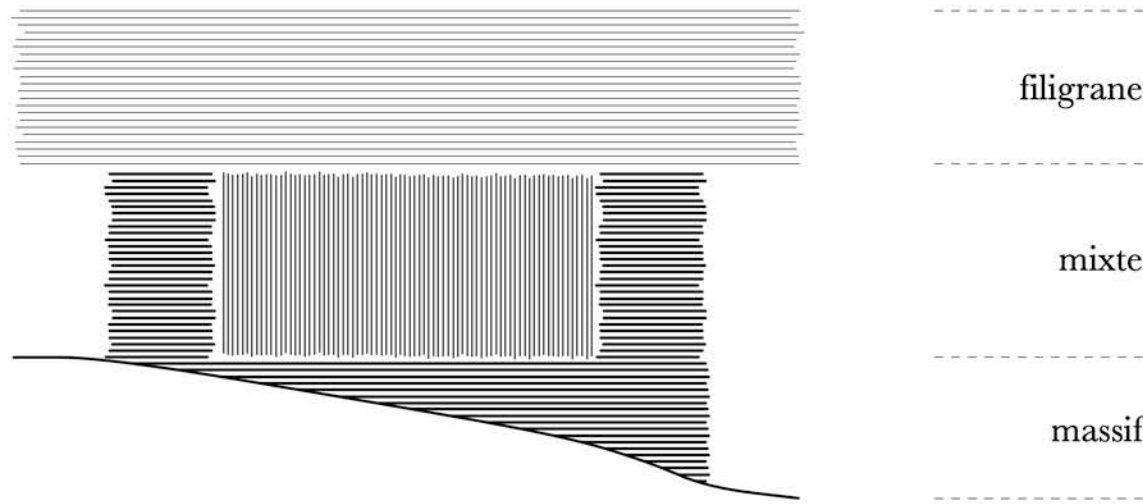

0 cm 33 99 198 396

Le parcours de l'eau
La fontaine du village

Koen Wintermans
échelle 1:33

