


Futur Alpin

Simon Crausaz
Hani Buri | Professeur
Pascal Amphoux | Expert




Futur Alpin


Simon Crausaz
Hani Buri | Professeur
Pascal Amphoux | Expert

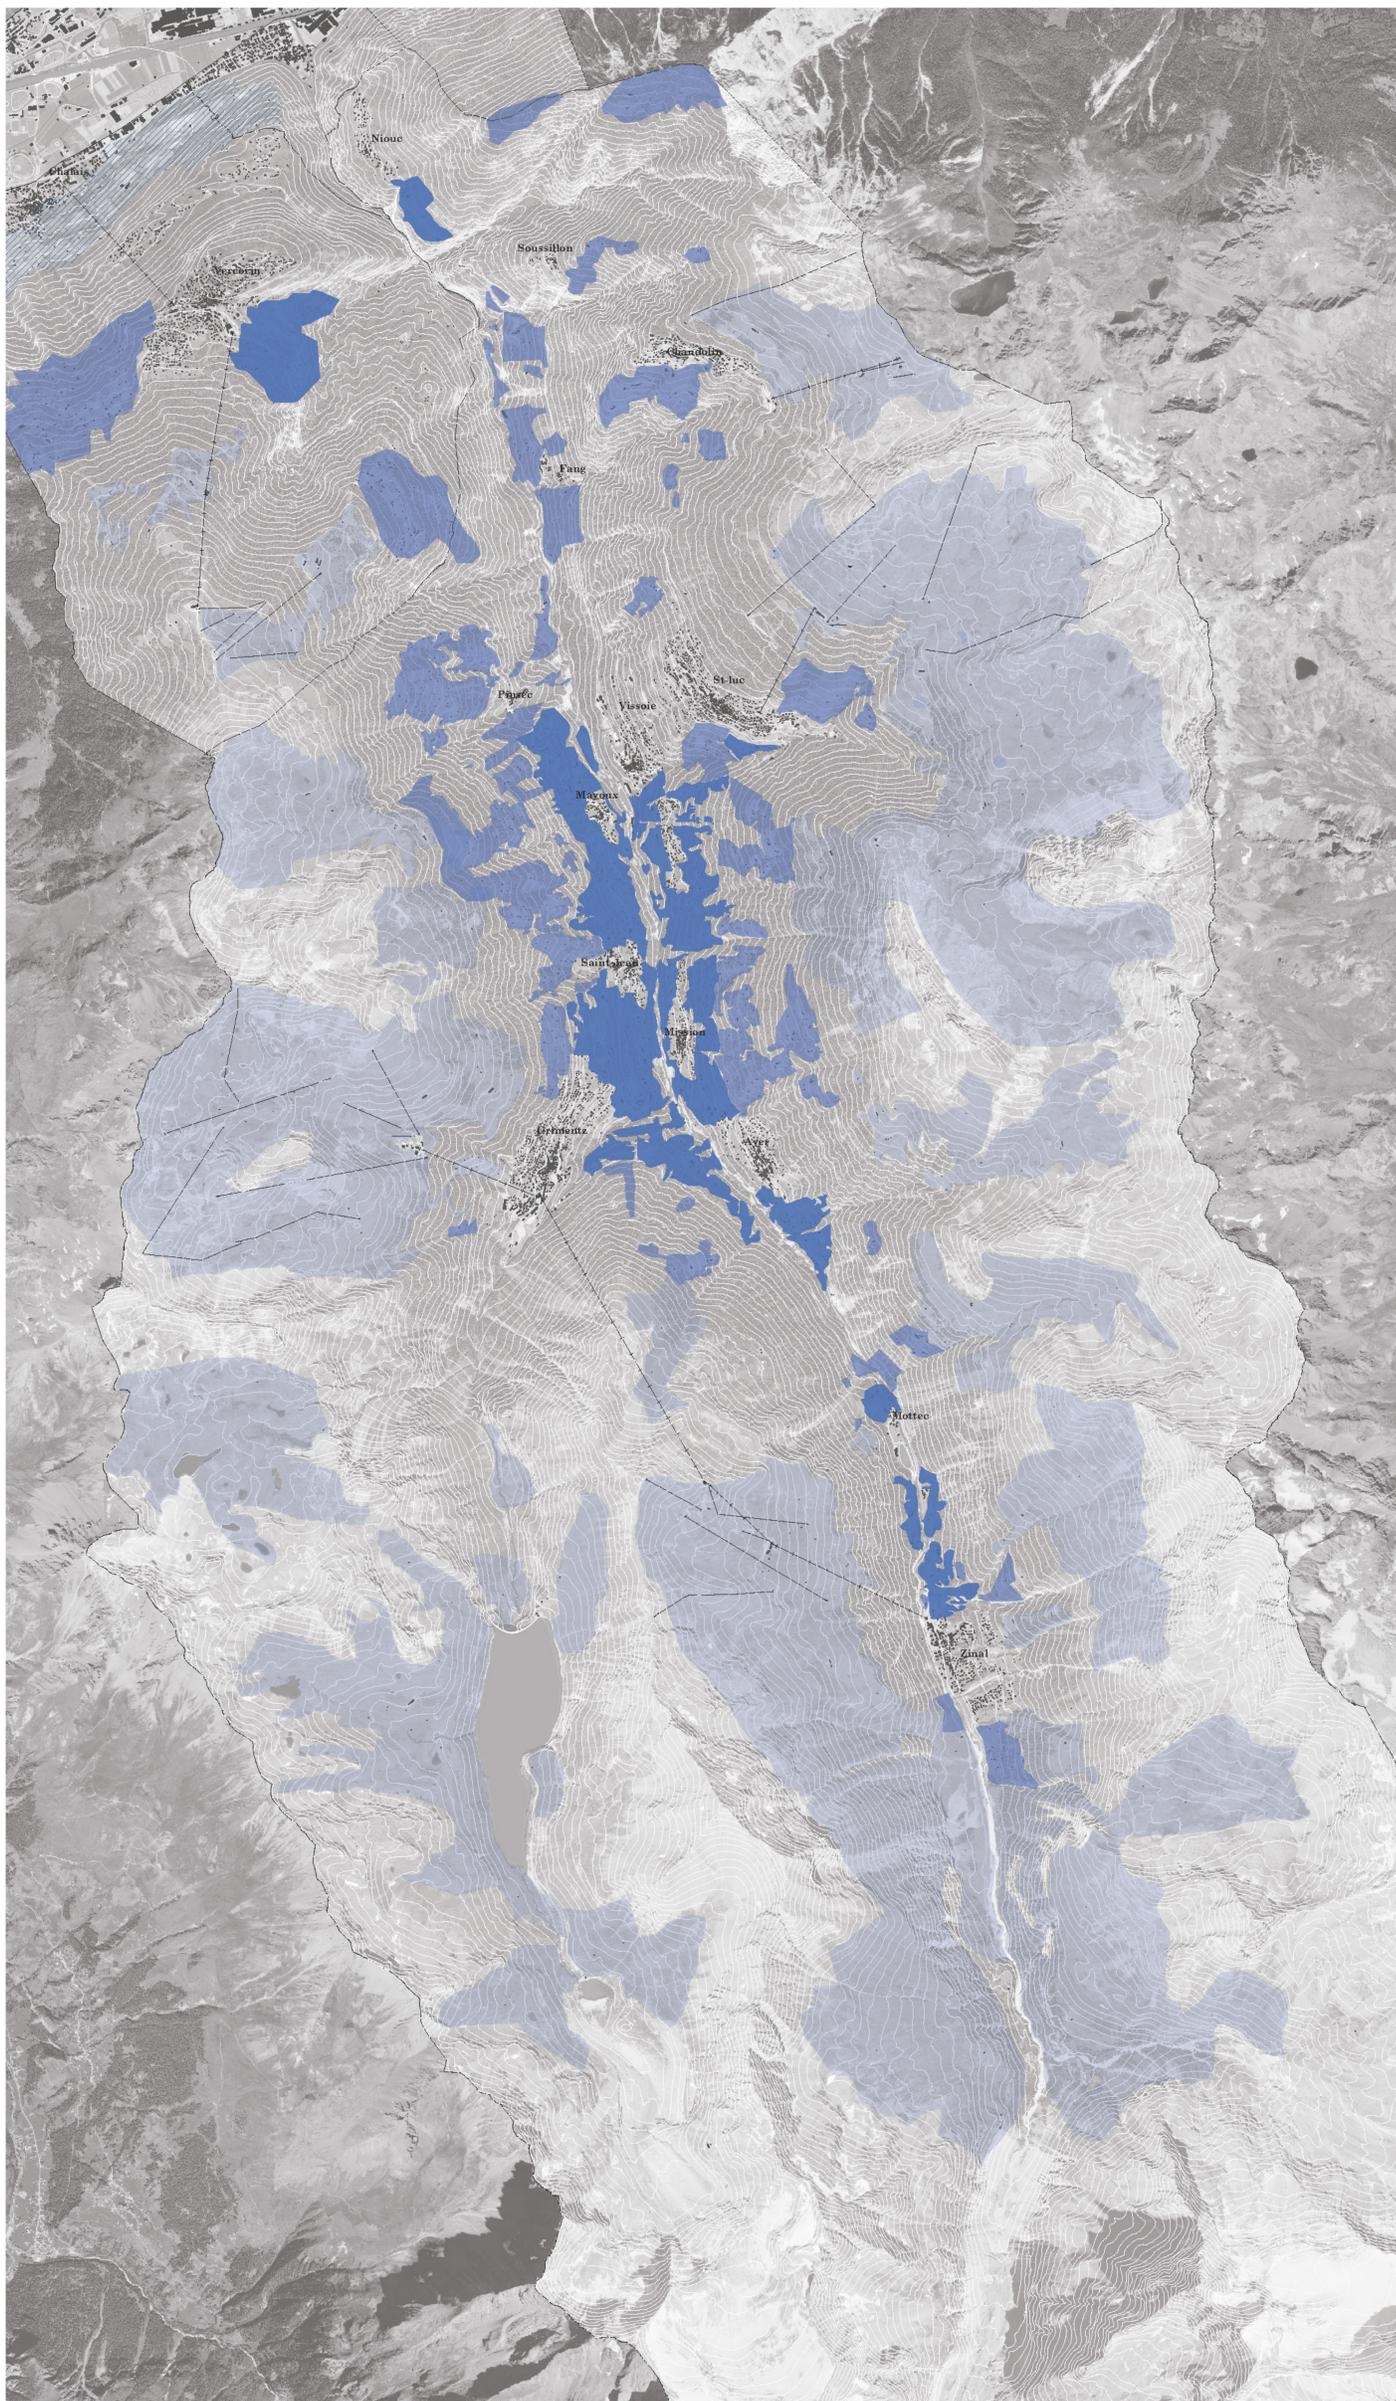


Le paysage du Val d'Anniviers, imprégné de traditions, est en perpétuel mouvement, un reflet vivant de l'interaction entre l'homme et la nature. Dans cette analyse paysagère, quatre unités distinctes ont été identifiées, chacune avec ses caractéristiques singulières, allant du paysage ouvert au semi-couvert. Selon nos actions, trois scénarios différents de la montée de la végétation se dessinent, chacun ayant un impact plus ou moins significatif sur le paysage.

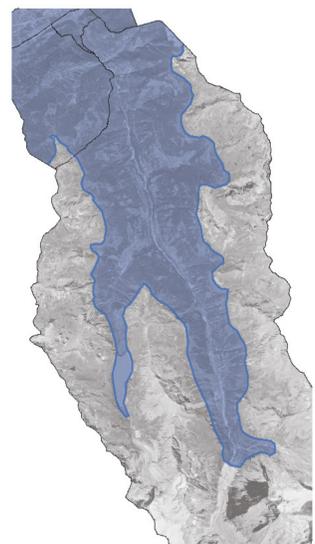

Emission nulle
limite de la forêt en 2070

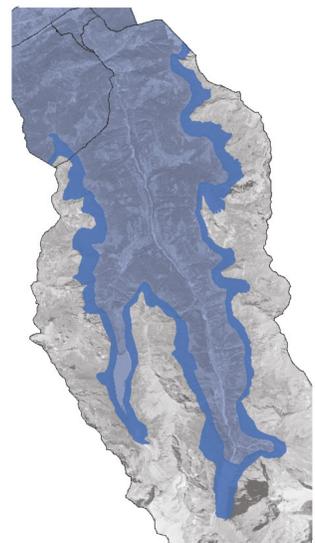

Emission modérée
limite de la forêt en 2070

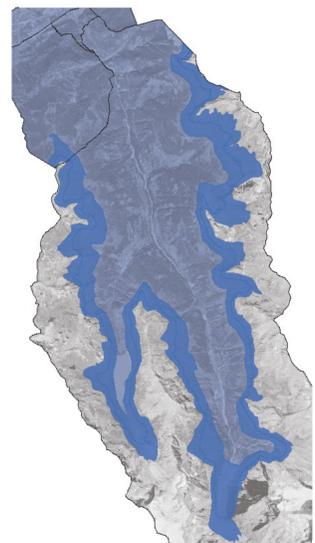

Emission forte
limite de la forêt en 2070

Val d'Anniviers - Unité paysagère

1:25'000

- Alpage
- Bas coteau
- Mayens
- Terre productive

28.06.2024



0 0,5 1 2 km



Futur Alpin

Simon Crausaz
Hani Buri | Professeur
Pascal Amphoux | Expert




Au cœur de ces scénarios engendrés par le changement climatique, la montée de la végétation dessine deux trajectoires distinctes. Dans ce projet architectural, l'attention se porte sur cet "entre-deux", un espace transitoire et dynamique, symbole de la dualité des futurs possibles. Cette zone intermédiaire devient un lieu d'observation et de réflexion, subissant l'impact de l'évolution environnementale.

Le paysage a été façonné par l'homme, il est impératif de comprendre que ce même paysage est en perpétuel mouvement, influencé par la culture et les actions de l'homme. La stratégie paysagère vise à réintroduire l'idée de production de manière plus générale, créant ainsi une diversité riche, essentielle pour la résilience à long terme du paysage.

L'enrichissement du paysage passe par l'intégration de plusieurs cultures liées à la production. Cette approche intègre une production scientifique, intellectuelle, philosophique, agricole et touristique le long du parcours de randonnée.



L'"entre-deux" devient ainsi un symbole de notre capacité à choisir notre avenir, un rappel constant que nos actions d'aujourd'hui façonnent le paysage de demain. En adoptant une approche intégrative et diversifiée, nous pouvons non seulement atténuer les impacts du changement climatique, mais aussi enrichir notre environnement, culturellement et écologiquement pour les générations futures.

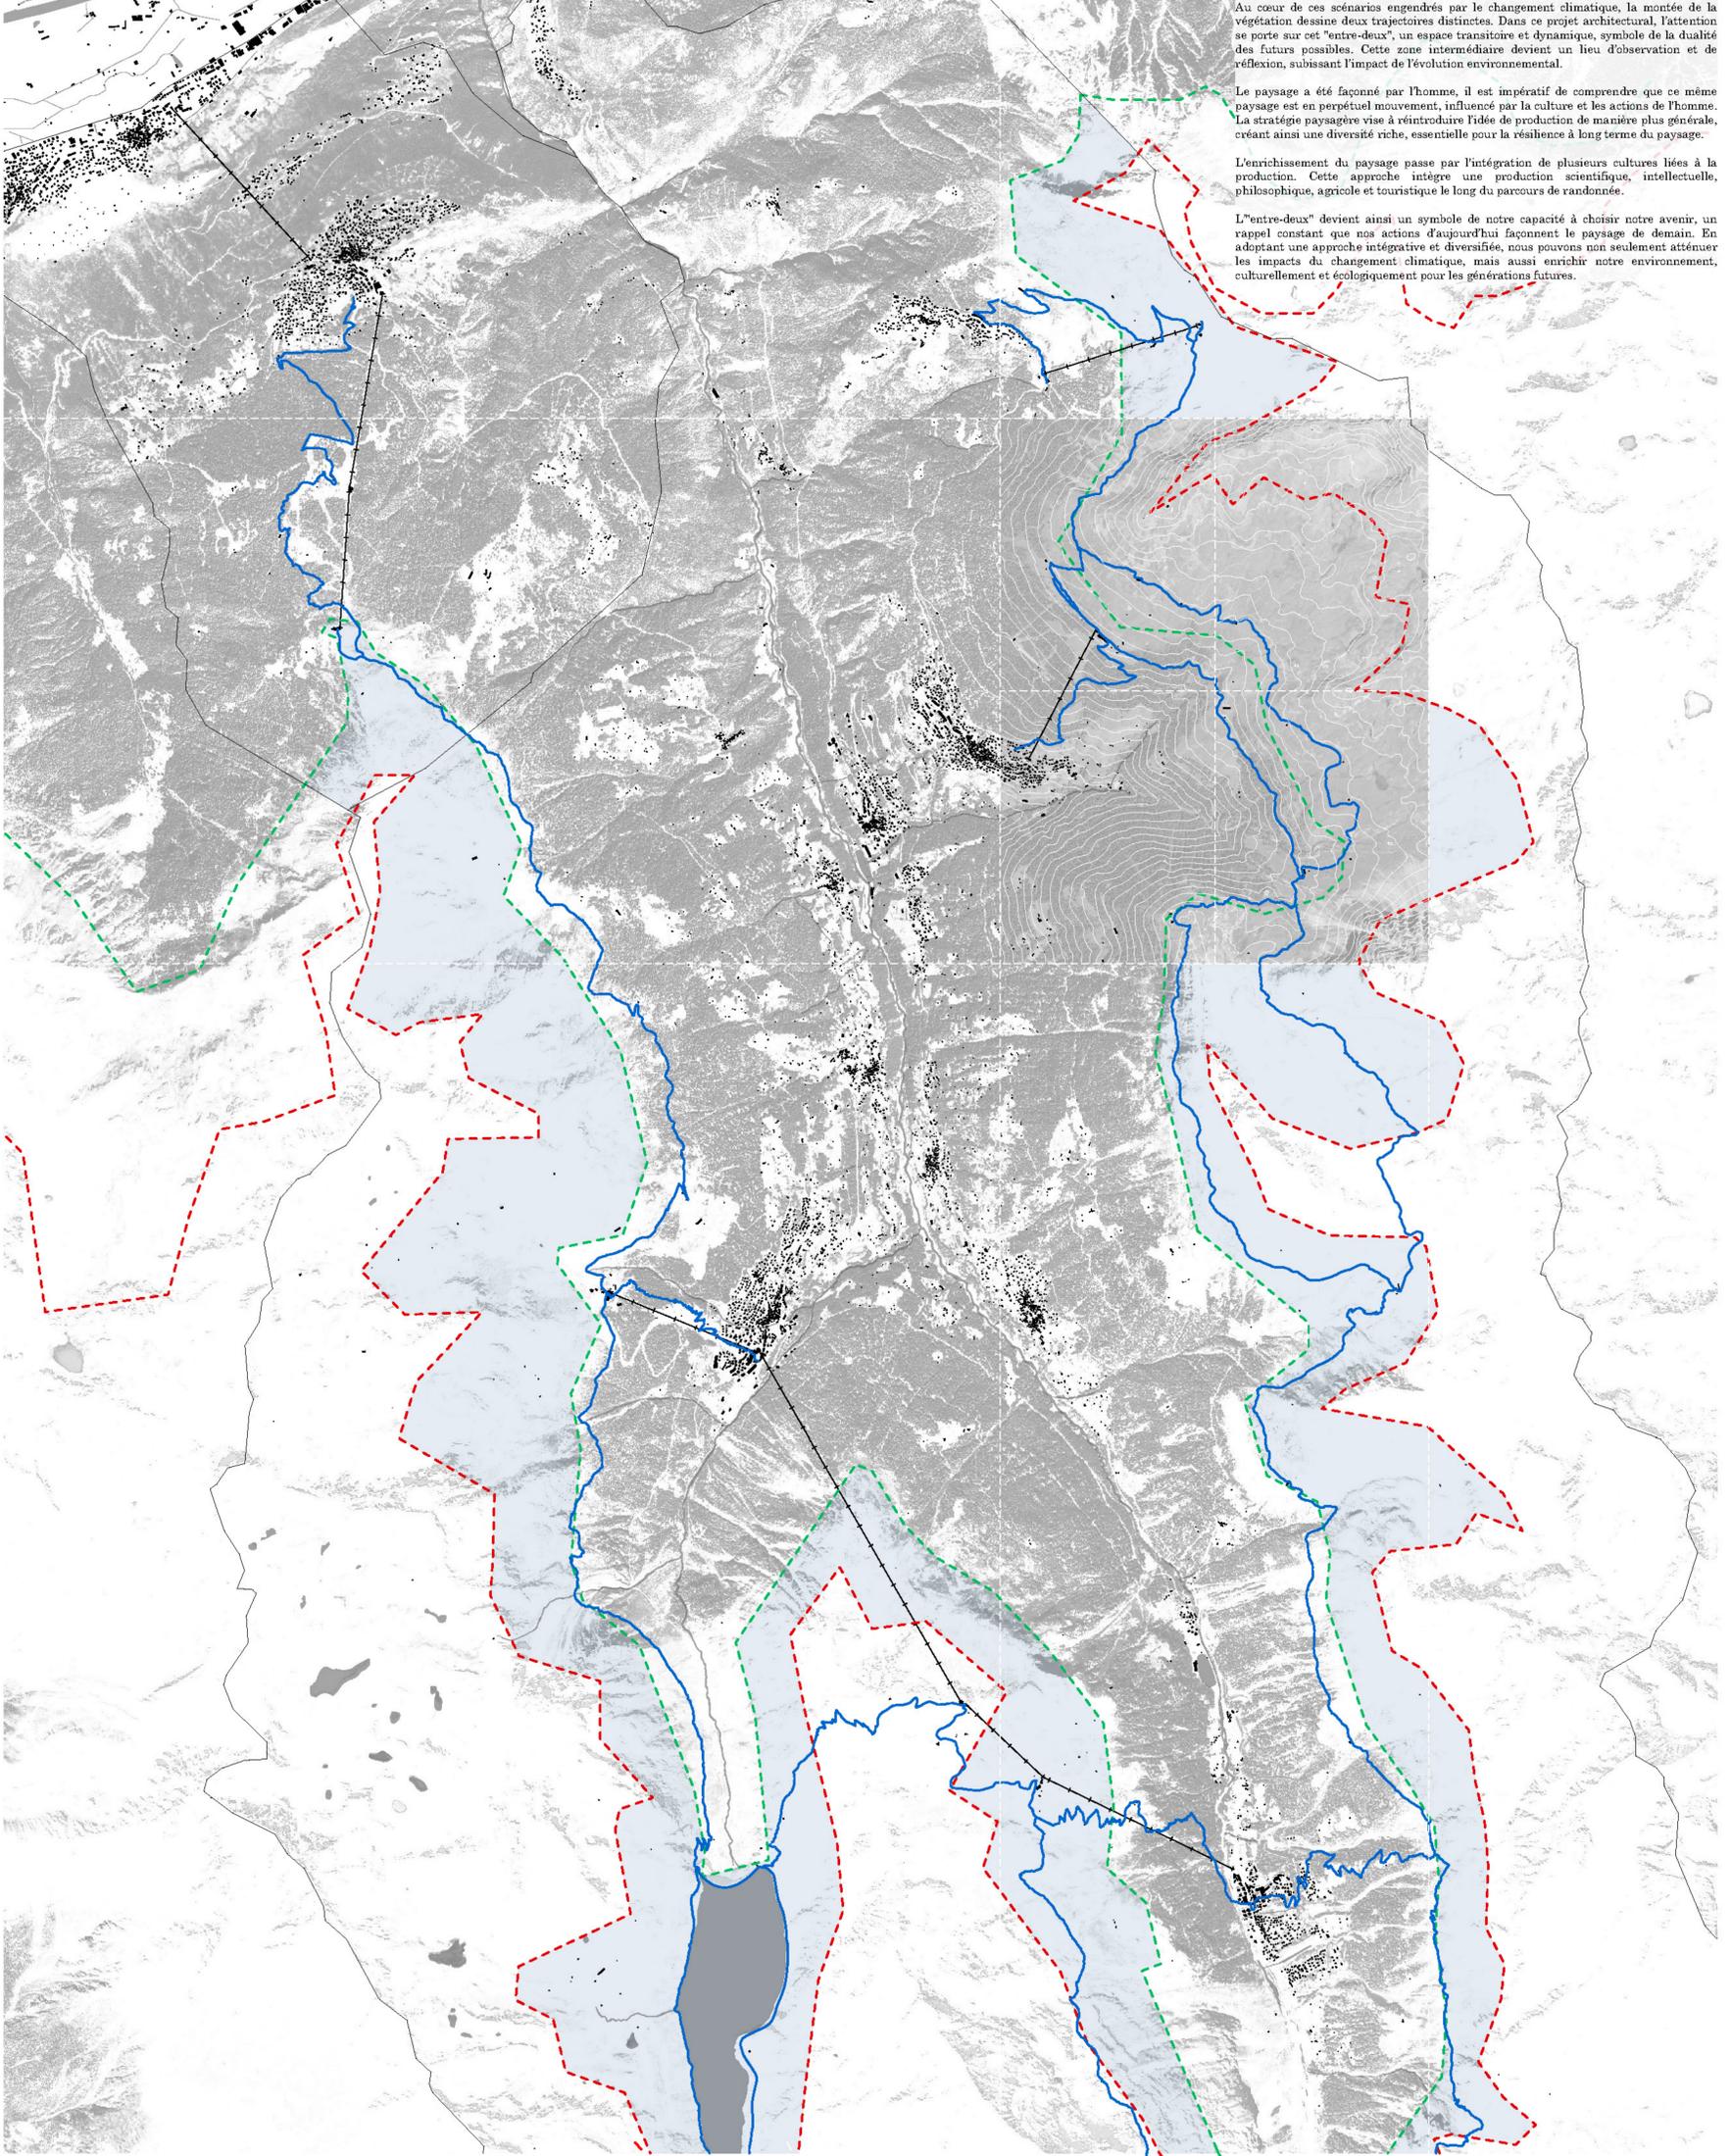

Stratégie paysagère
1:20'000



--- Limite supérieure de la forêt selon émission forte
--- Limite supérieure de la forêt actuelle

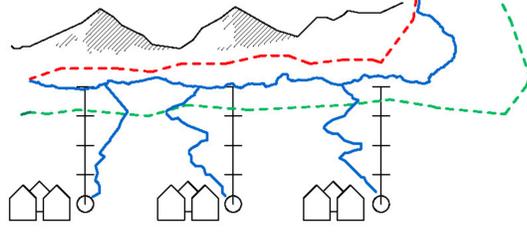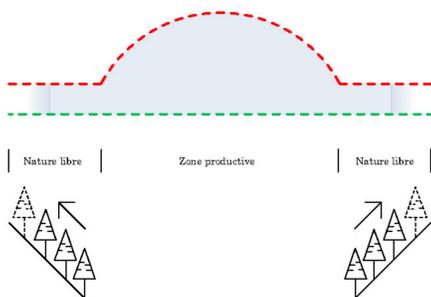

— Parcours du randonneur

28.06.2024




0 0,5 1 2 km



Futur Alpin

Simon Crausaz
Hani Buri | Professeur
Pascal Amphoux | Expert

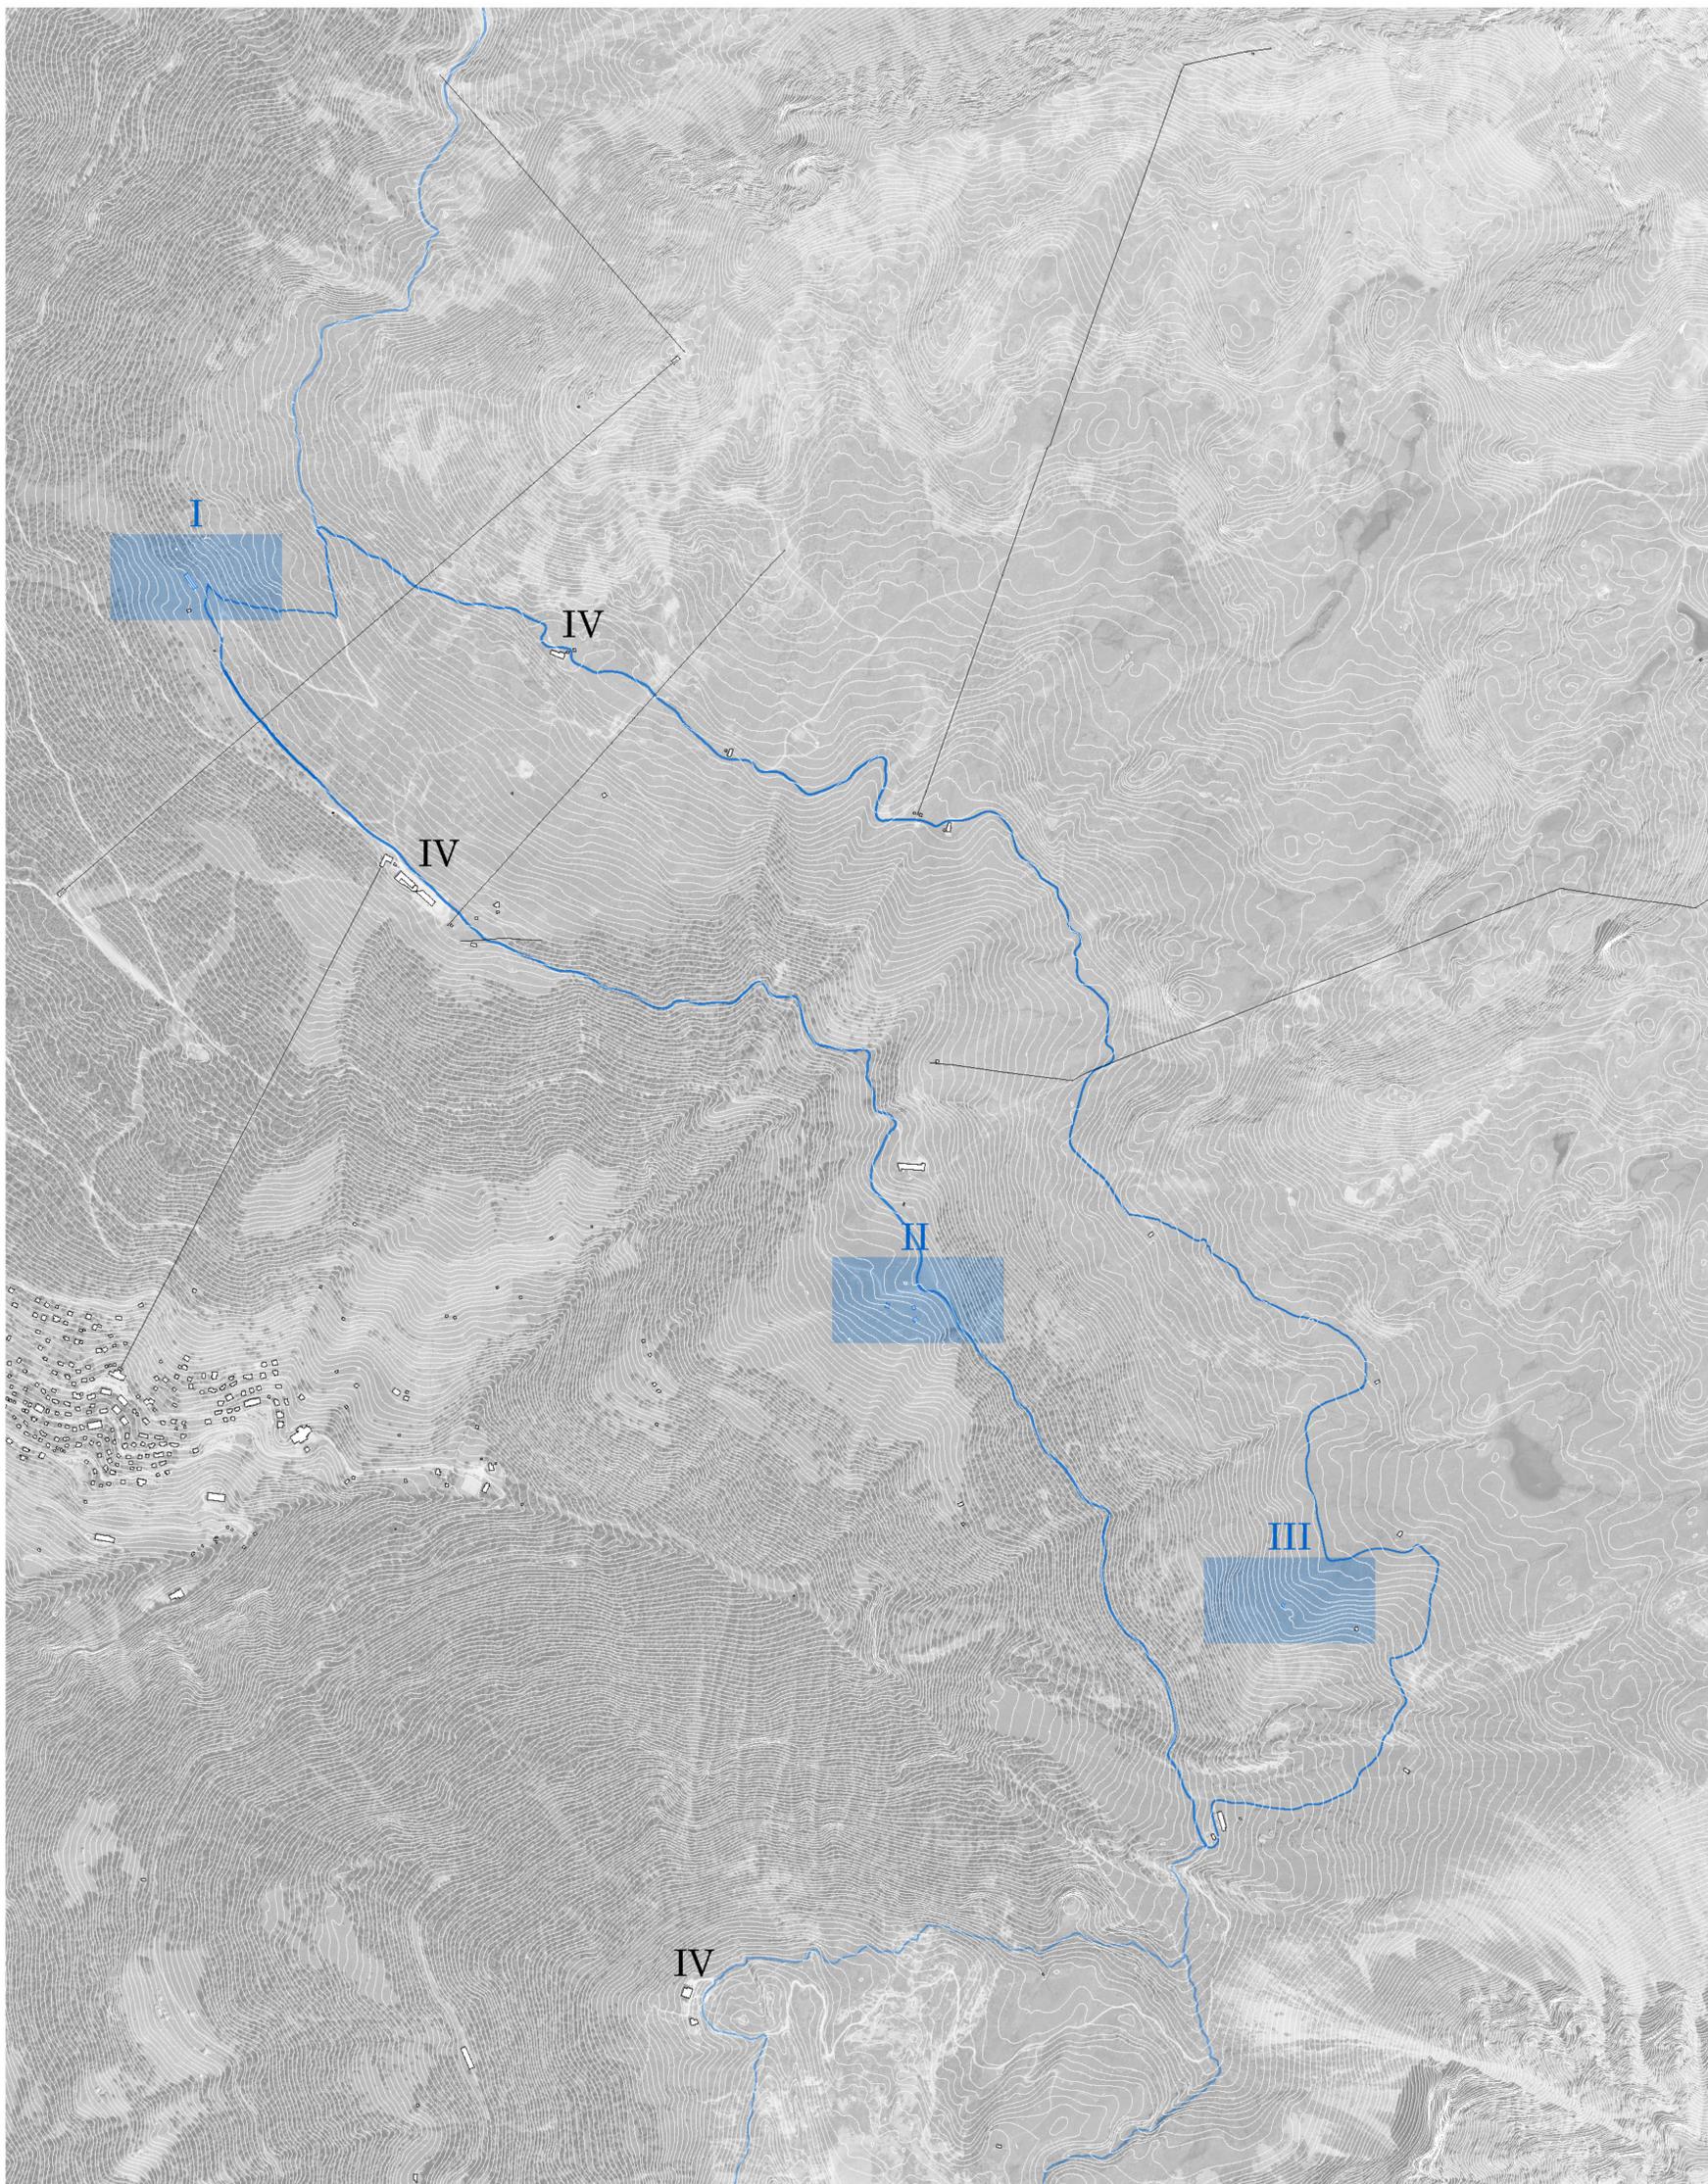

St-luc
1:5'000



I Observatoire du climat

L'observatoire du climat est un lieu où scientifiques et acteurs locaux se réunissent pour décider des trajectoires à prendre face aux défis climatiques. En son cœur se trouve une salle d'exposition dédiée à la sensibilisation de la population, offrant une plateforme éducative pour mieux comprendre l'impact des changements climatiques et encourager des actions concertées pour un avenir durable.



II Four à pain

La place du four à pain est un lieu de festivités qui invite villageois, randonneurs et professionnels à se rassembler. Cet espace convivial met en avant le pain de seigle, célébrant à la fois le maintien de cette tradition culturelle et offrant une découverte savoureuse pour ceux qui ne la connaissent pas encore.



III Maison de l'écrivain

Ce lieu de production intellectuelle est un espace dédié à l'écriture. Les écrivains sont invités à se recueillir et s'isoler, favorisant ainsi leur créativité et leur réflexion. L'accès de cette cabane se fait par le chemin du randonneur offrant une nouvelle perspective sur ce paysage en perpétuel changement.



IV Repos

Le parcours du randonneur est ponctué par des installations existantes et historiques qui permettent aux acteurs locaux et aux randonneurs de faire une halte tout en restant dans cet entre-deux et s'immerger dans l'ambiance du lieu, offrant ainsi la possibilité de parcourir le tracé sur plusieurs jours.

28.06.2024




0 0,1 0,5 1km




Futur Alpin


Simon Crausaz
Hani Buri | Professeur
Pascal Amphoux | Expert

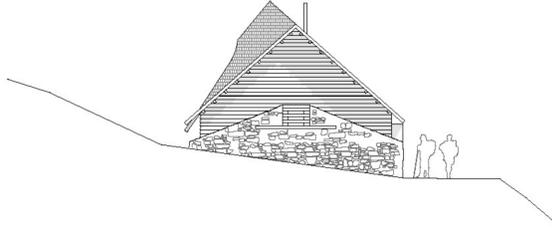


Façade Nord
1:100

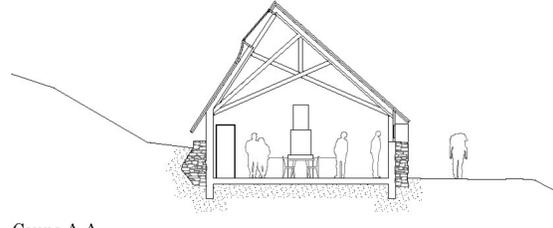


Coupe A-A
1:100

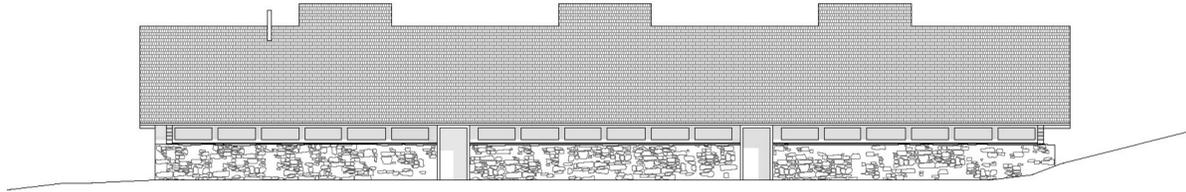


Façade Ouest
1:100

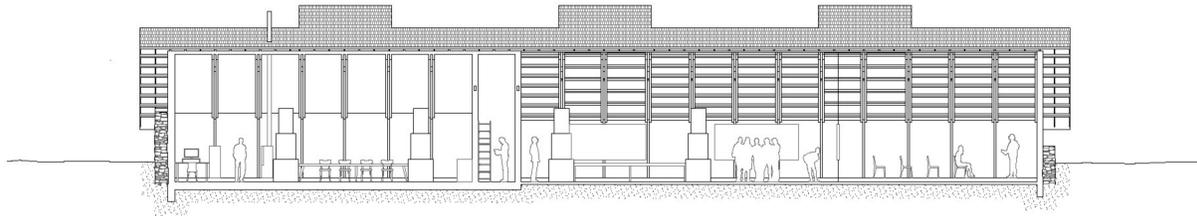

Coupe B-B
1:100

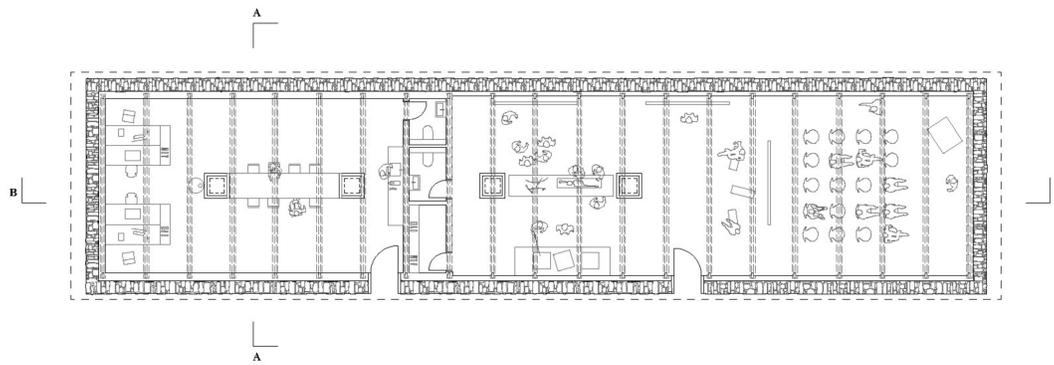


Rez
1:100

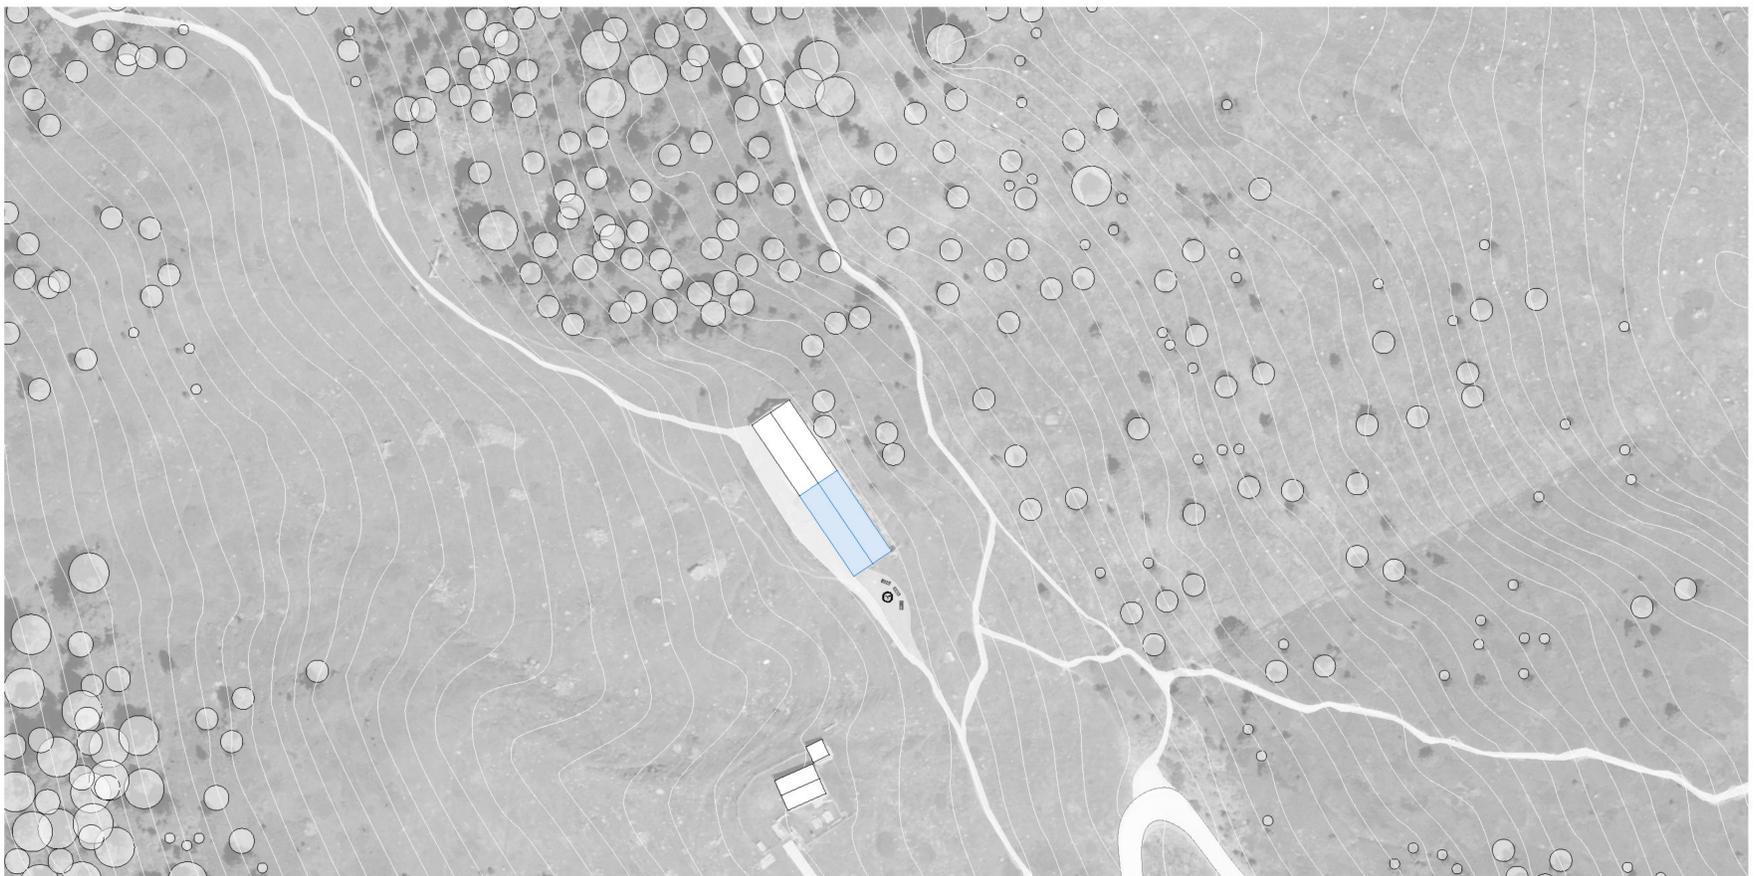


Situation site I
1:500

Futur Alpin


Simon Crausaz
Hani Buri | Professeur
Pascal Amphoux | Expert

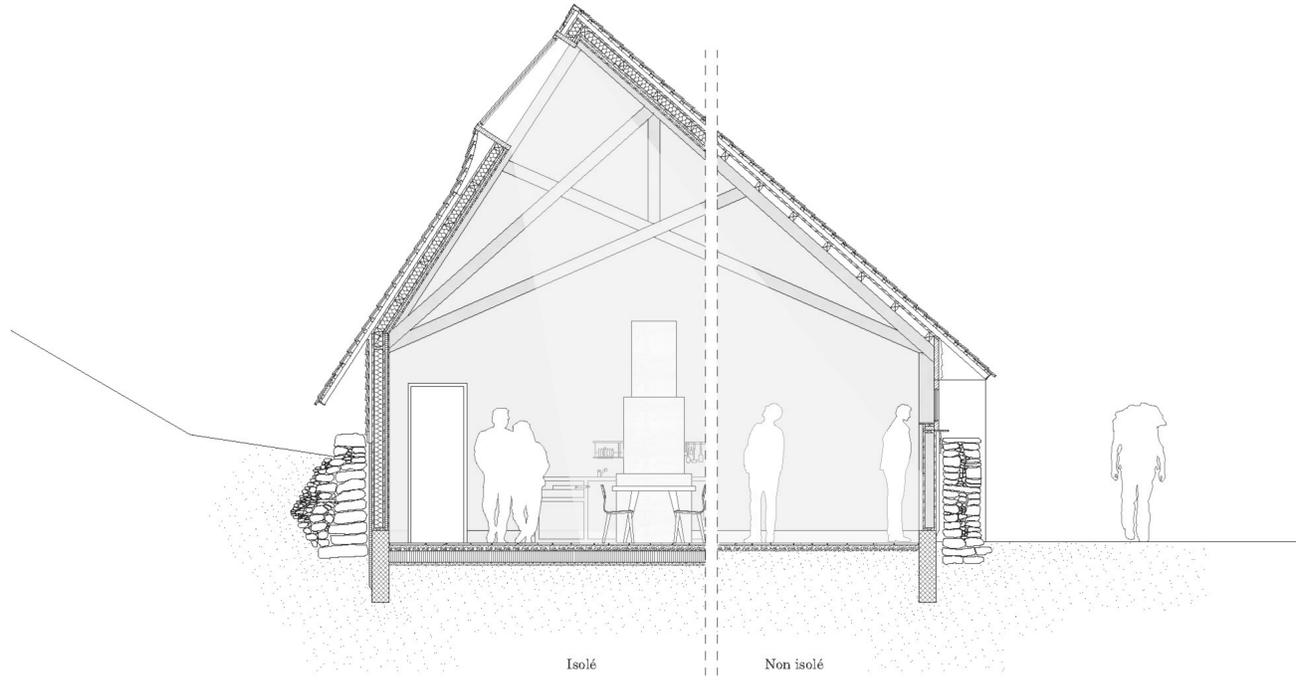

Coupe
1:33

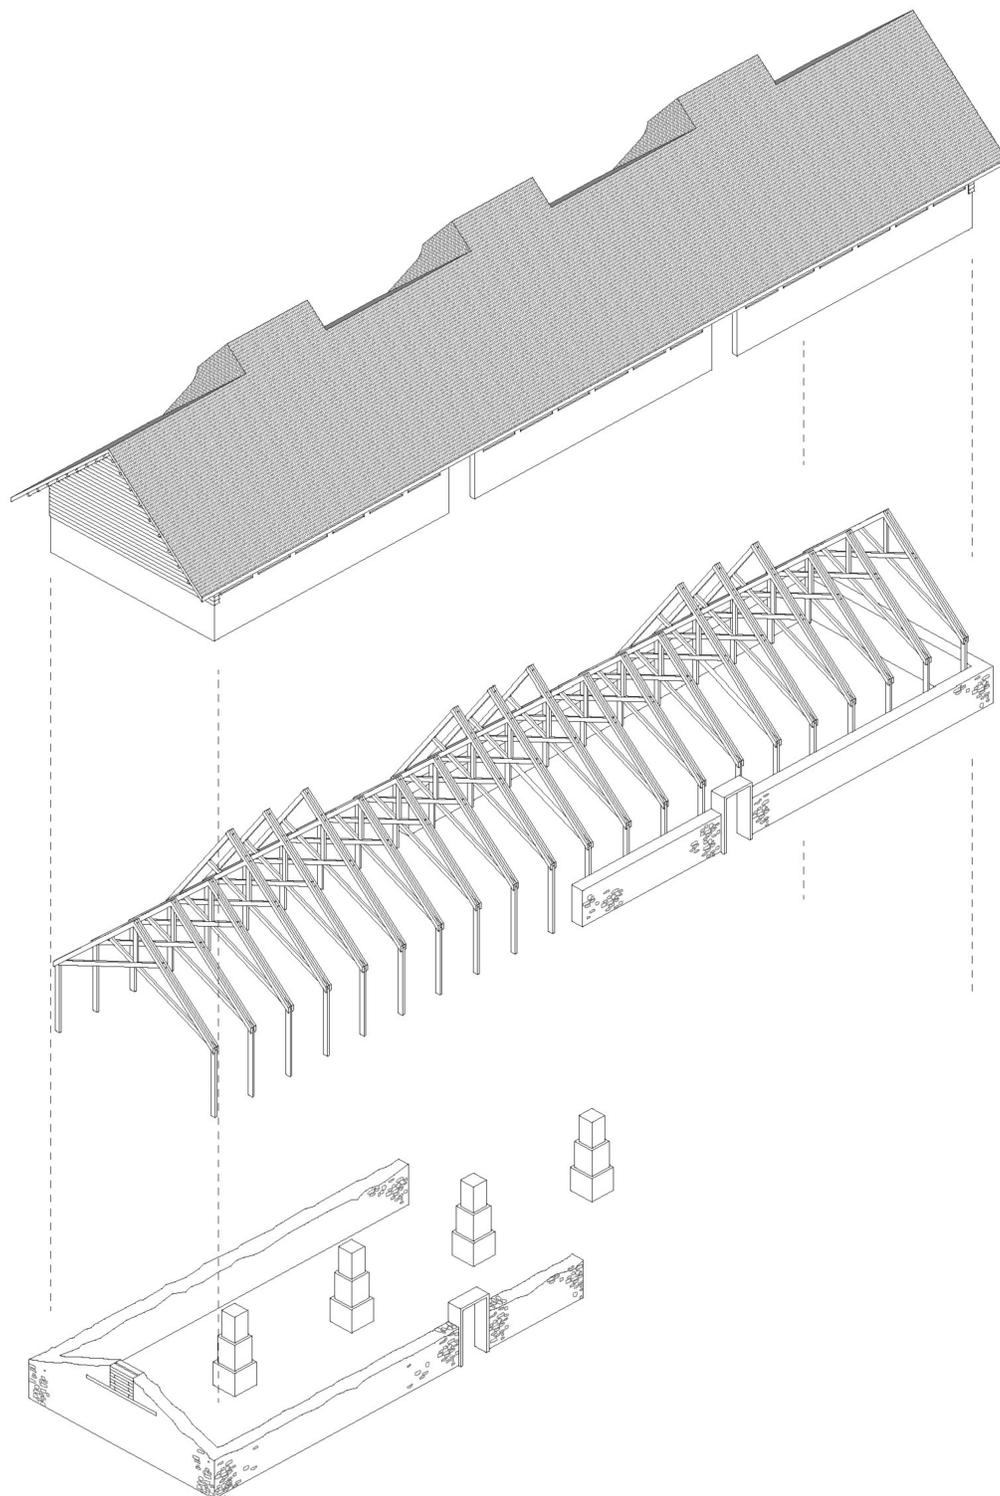

Axonométrie constructive

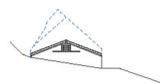


28.06.2024




Futur Alpin

Simon Crausaz
Hani Buri | Professeur
Pascal Amphoux | Expert

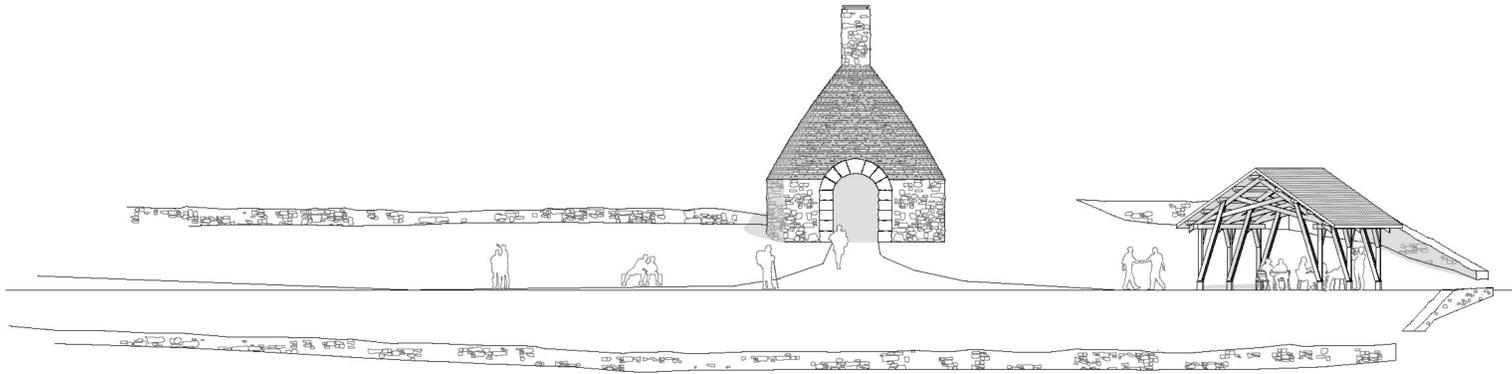

Vue Sud-Ouest
1:100

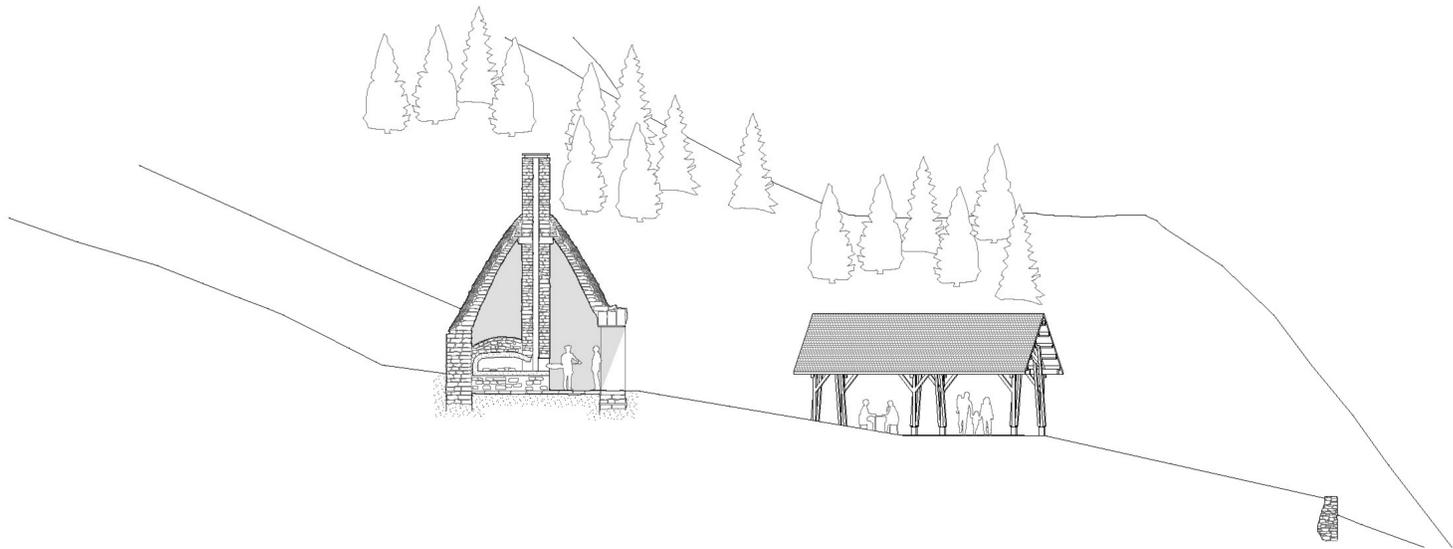

Coupe
1:100




Rez
1:100




Situation site II
1:500

Futur Alpin


Simon Crausaz
Hani Buri | Professeur
Pascal Amphoux | Expert

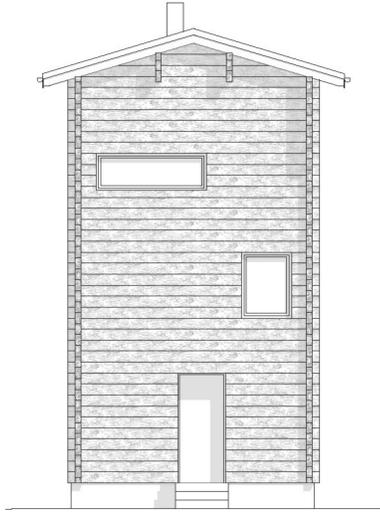


Façade Sud
1:50

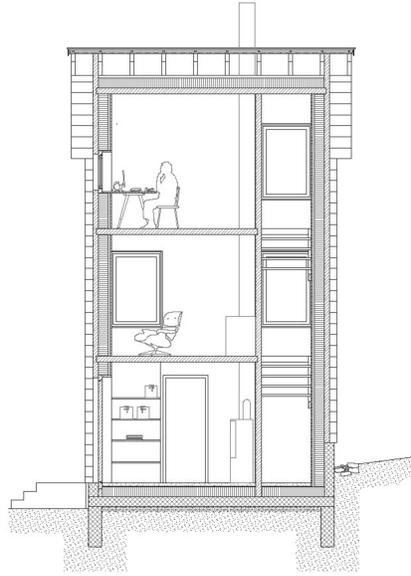


Coupe A-A
1:50

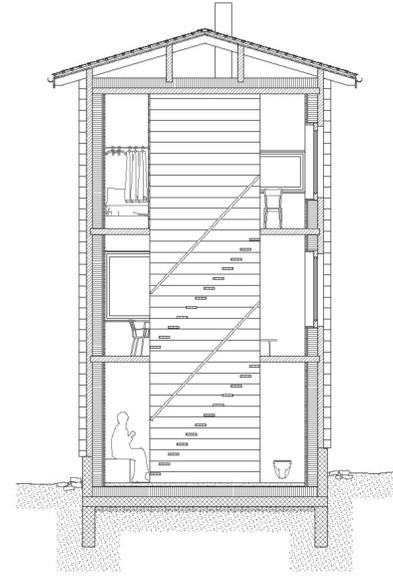


Coupe B-B
1:50

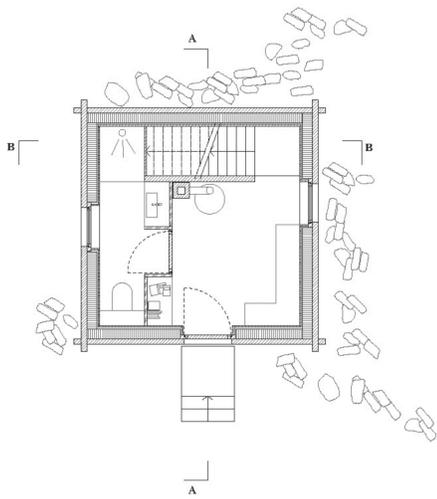

Rez
1:50

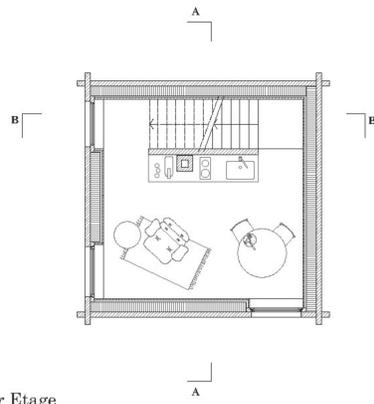

1er Etage
1:50

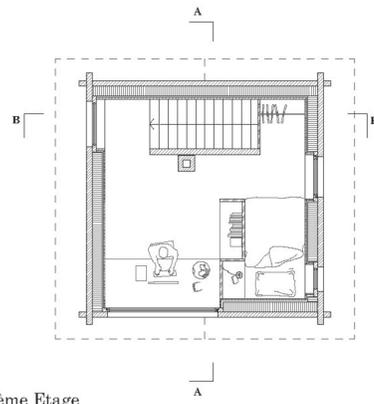

2ème Etage
1:50



Situation site III
1:500



Futur Alpin

Simon Crausaz
Hani Buri | Professeur
Pascal Amphoux | Expert

Au cœur d'un paysage en mutation, émerge une sculpture singulière. Point de repère et témoin silencieux de l'évolution climatique, elle se dresse comme une sentinelle contemplative.

Faite de terre pisé, la Colonne du Temps s'élève sur le parcours du randonneur, à la future limite supérieure de la végétation. Son essence réside dans sa nature périssable, destinée à se dégrader sous l'effet inexorable du temps et des éléments. Cette dégradation progressive est un rappel de l'impact de la nature sur les créations humaines, une danse lente mais inévitable entre l'éphémère et l'éternel.

Lorsque la Colonne du Temps se sera effacée, elle ne laissera pas un vide, mais un espace de renaissance. La végétation, autrefois absente il y a 70 ans, prendra ses droits, marquant une montée inéluctable due au changement climatique. Elle invite le randonneur à contempler la temporalité de l'existence, à saisir la beauté de l'instant présent tout en reconnaissant la puissance transformative de la nature.

