

Agora d'Athènes - Thématique




Plan d'ensemble



Plan du PAV



Réemploi et démolition

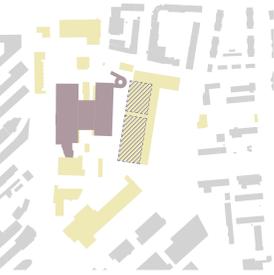


Accroche avec le contexte




Connexions aux places et parcs voisin




Programmatiques

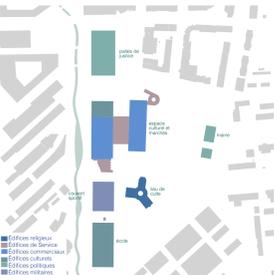

Imaginer le futur parc du PAV comme une agora genevoise

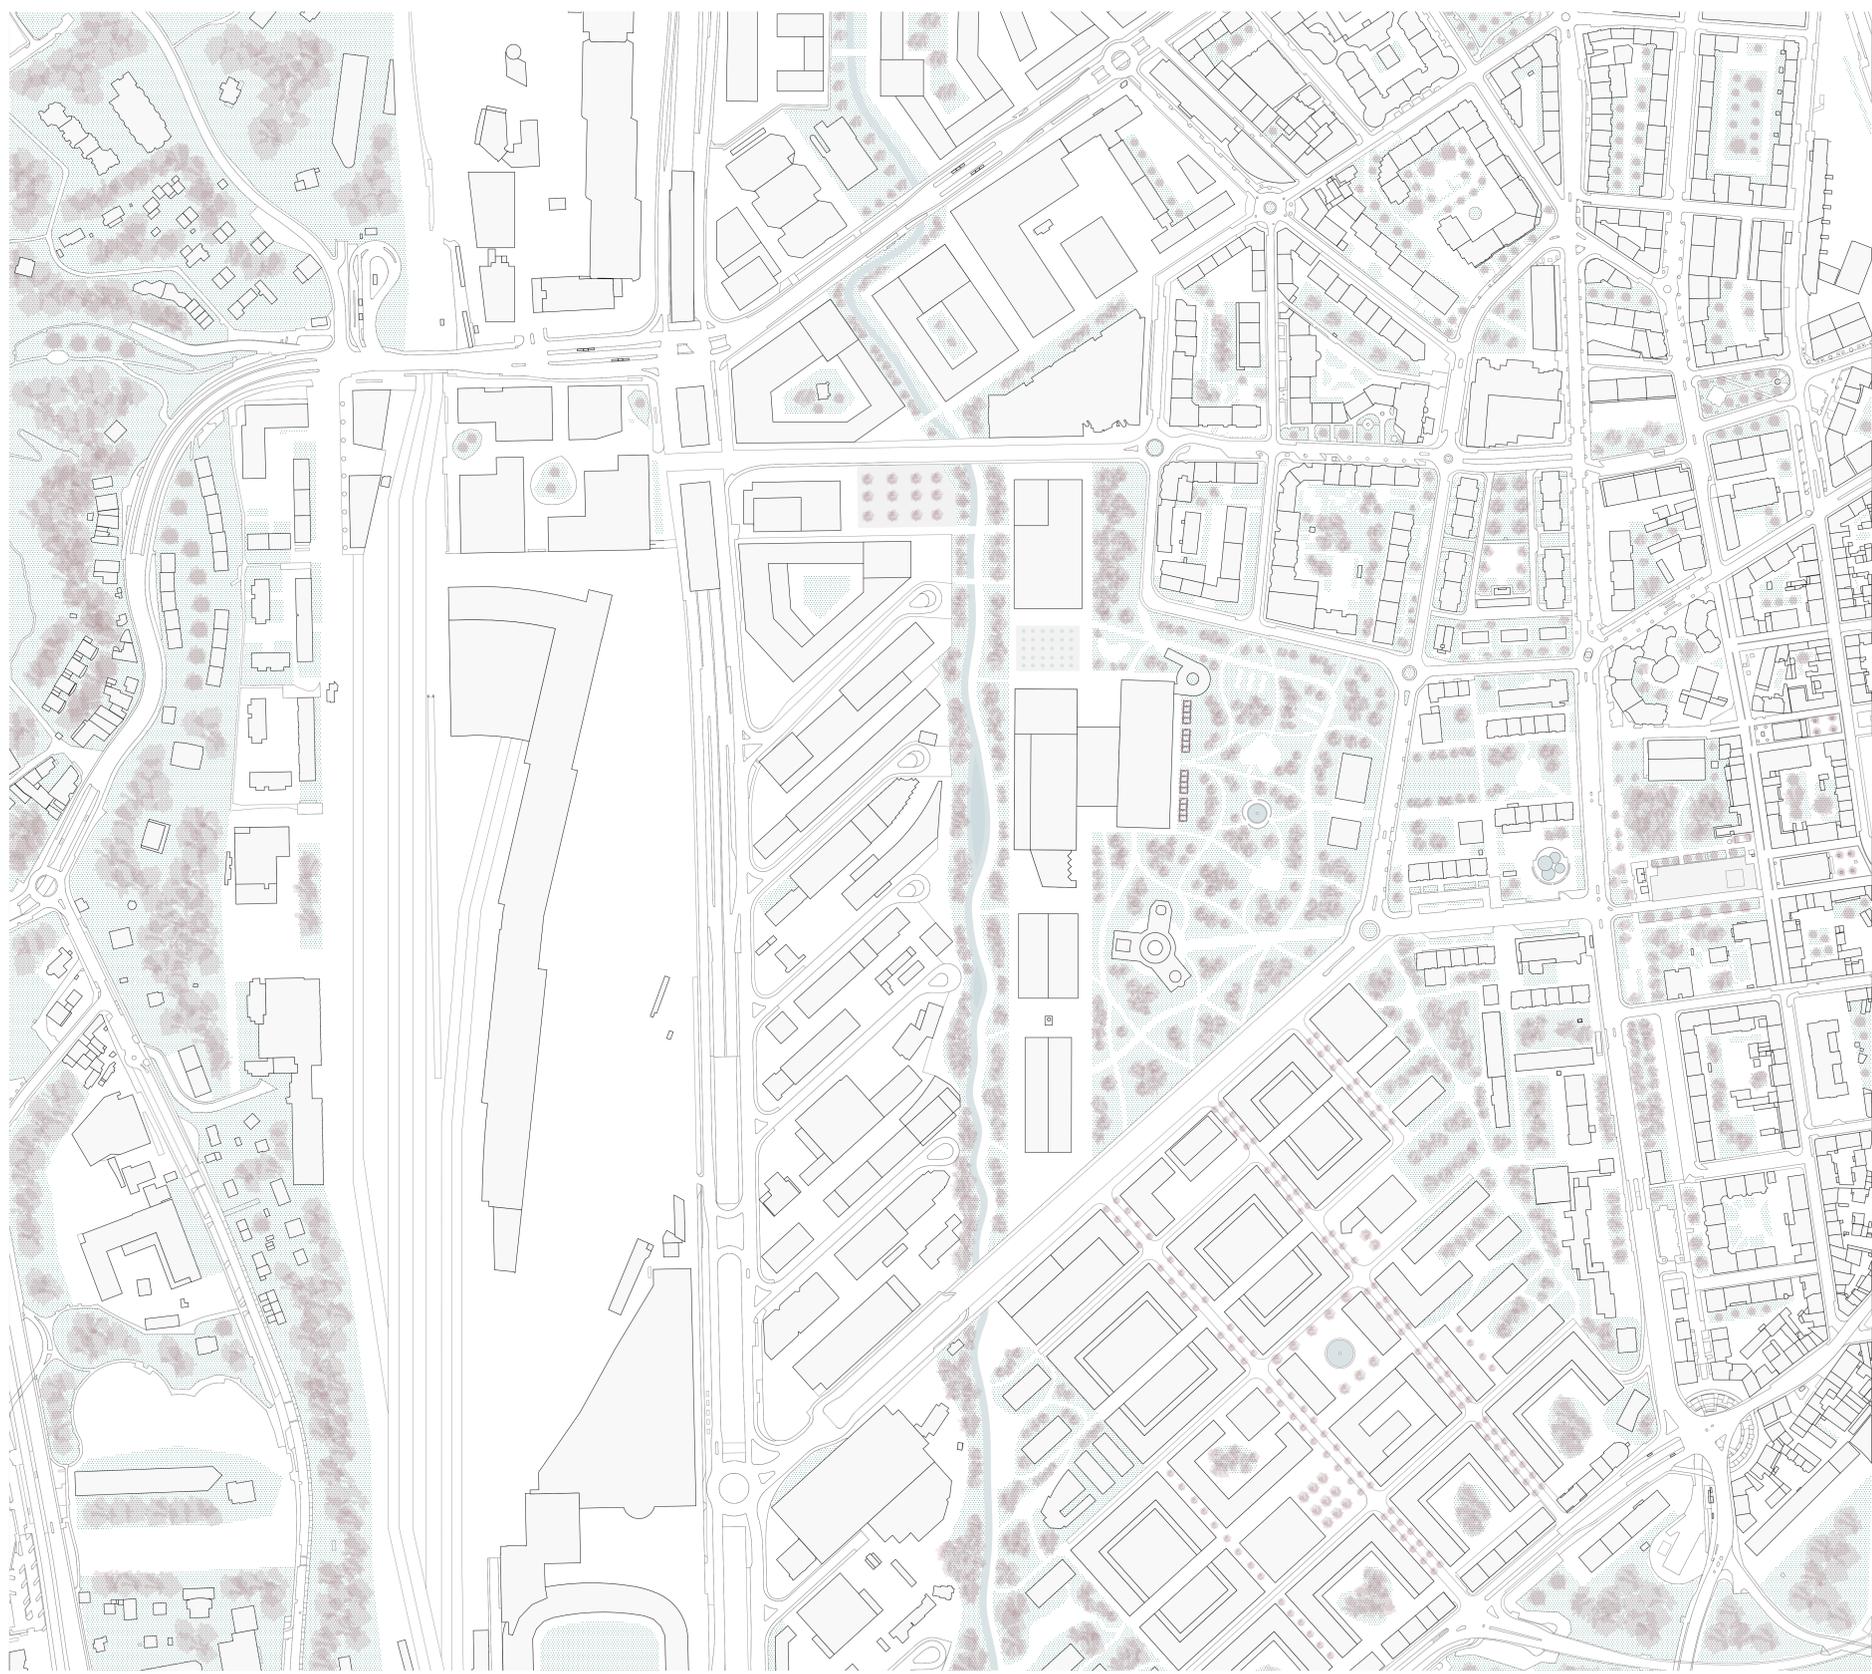

Plan du rez - lieu de culte 1: 200

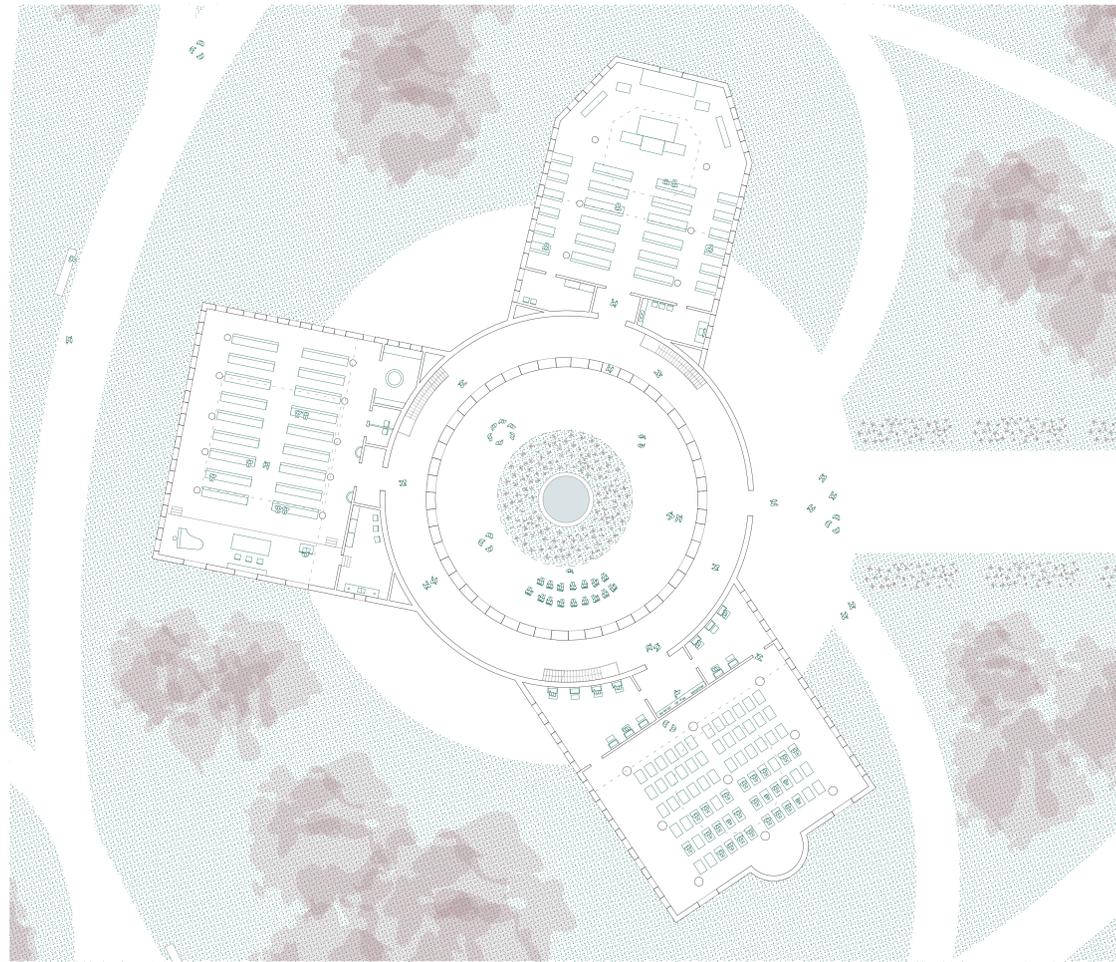

Plan du rez - mairie de carouge 1: 200

