

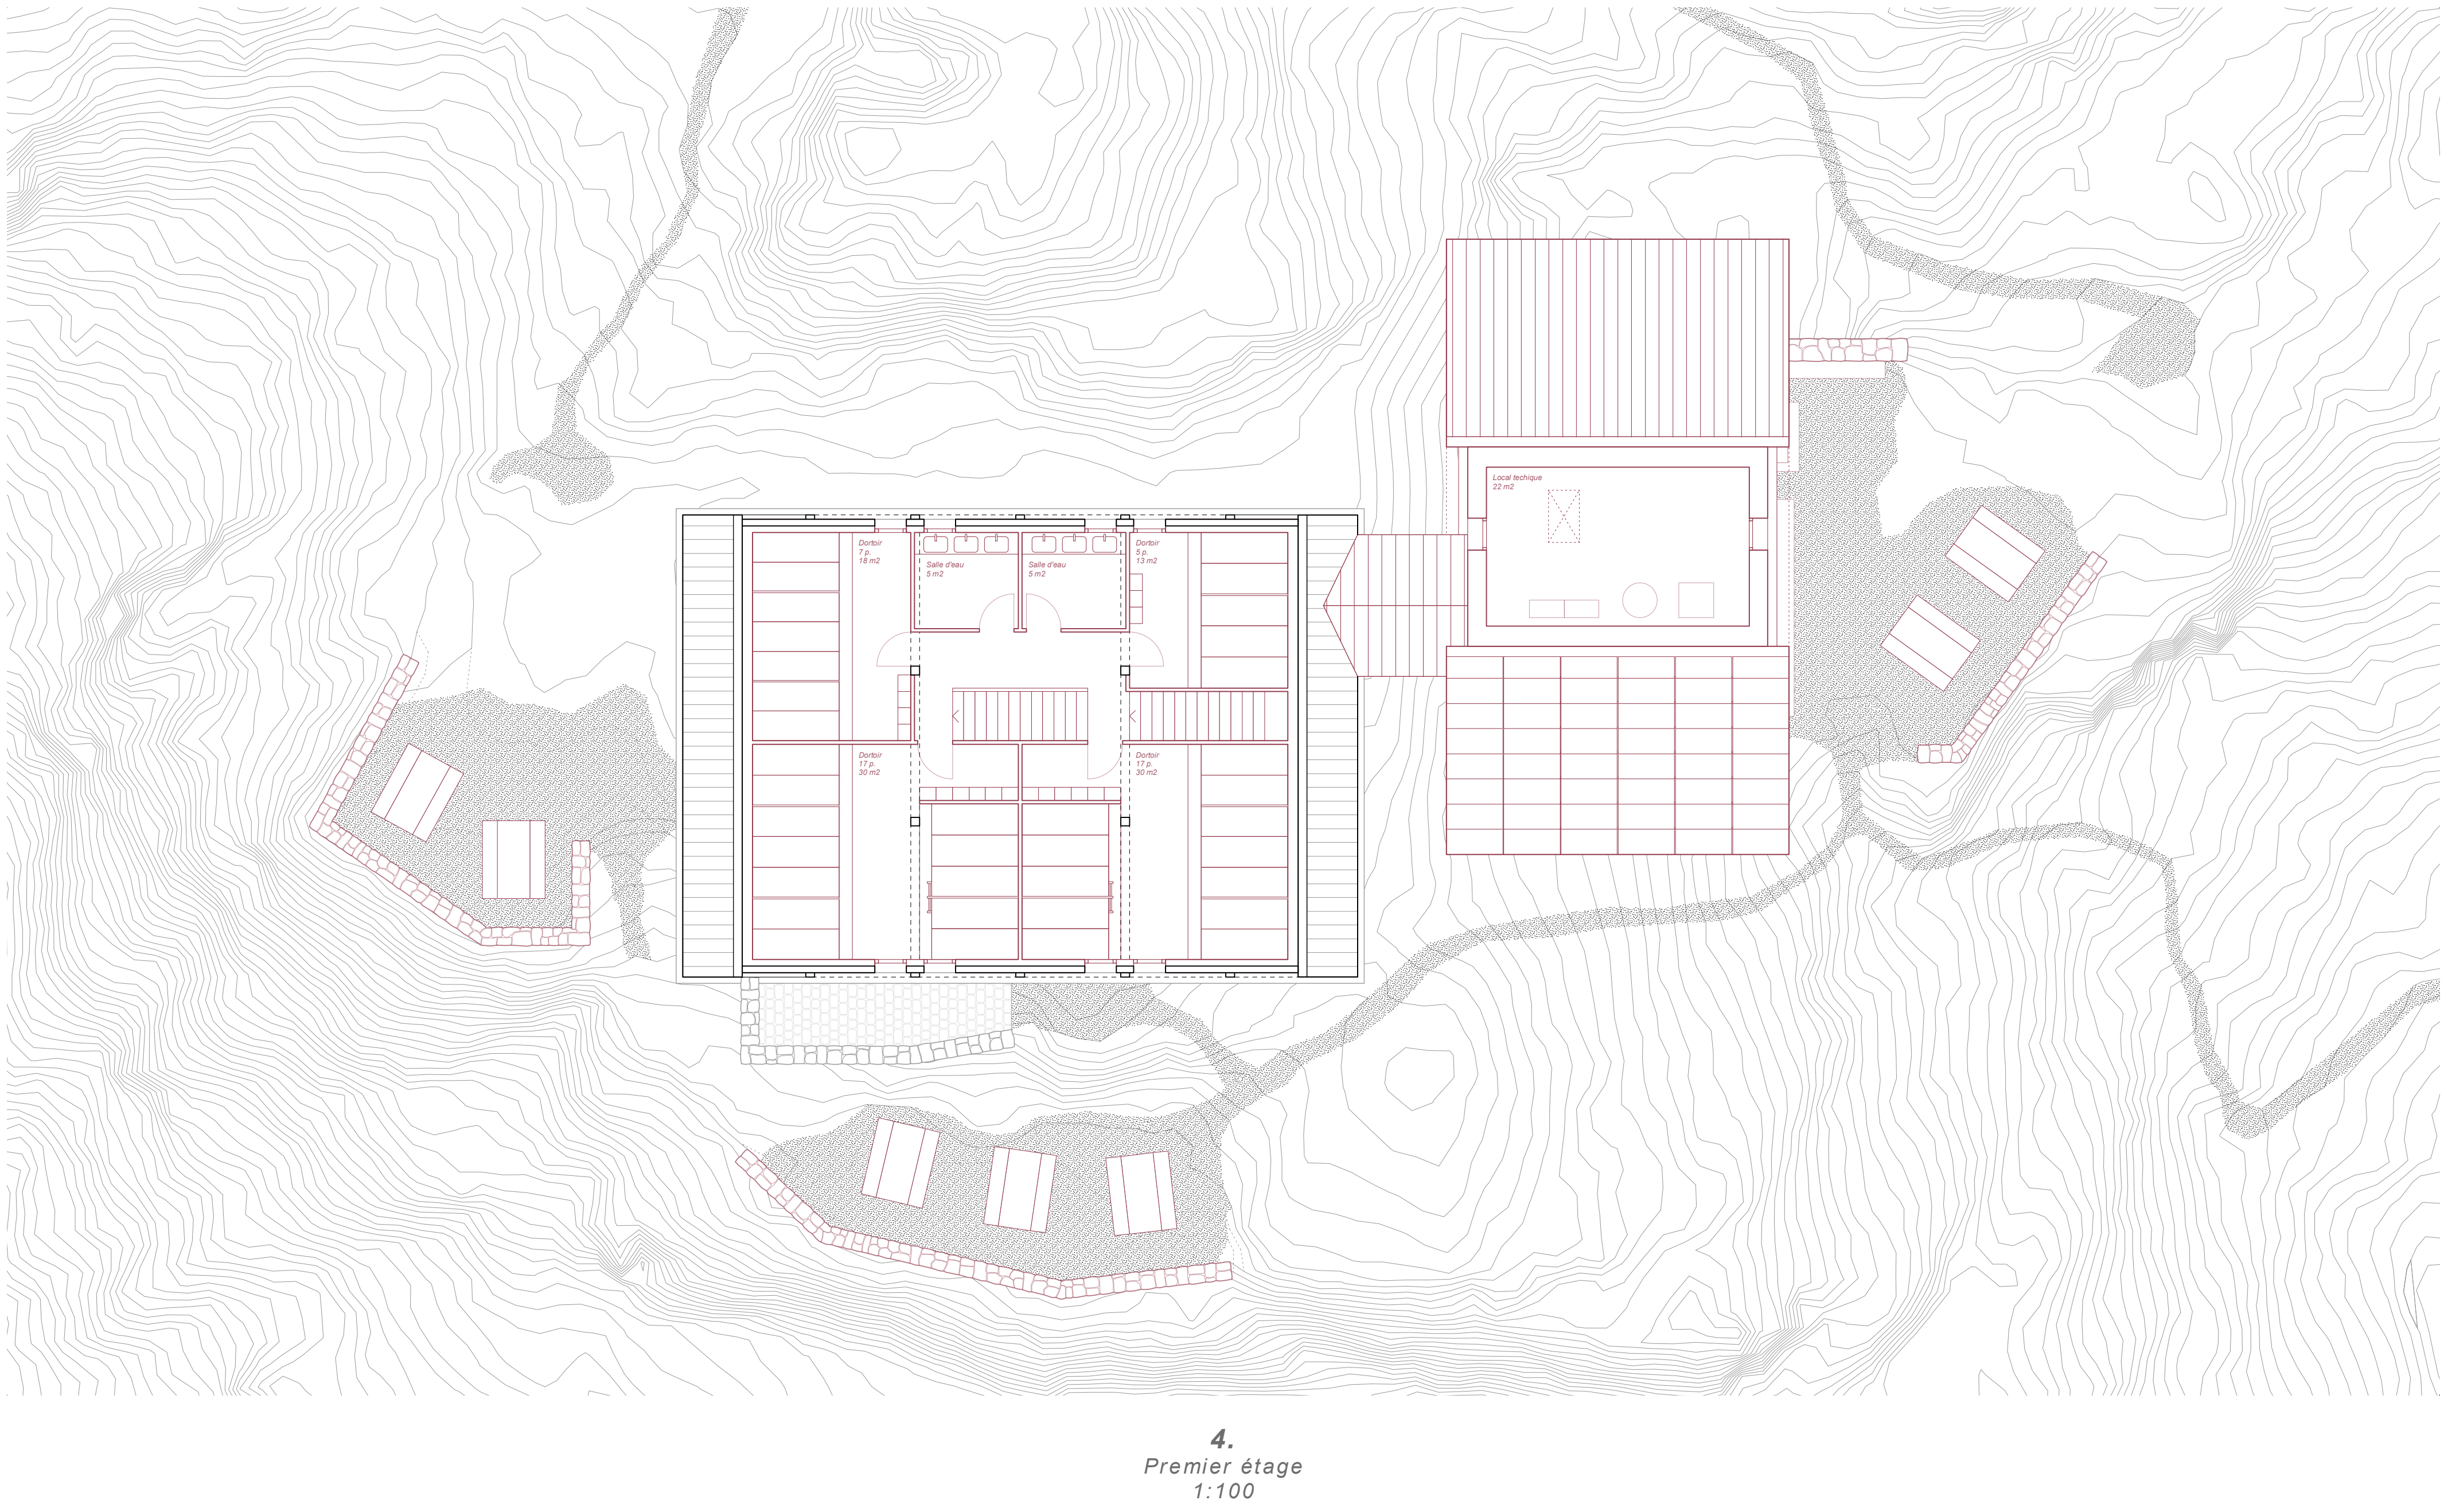


LA CABANE D'ORNY
Rénovation durable d'une cabane de haute montagne

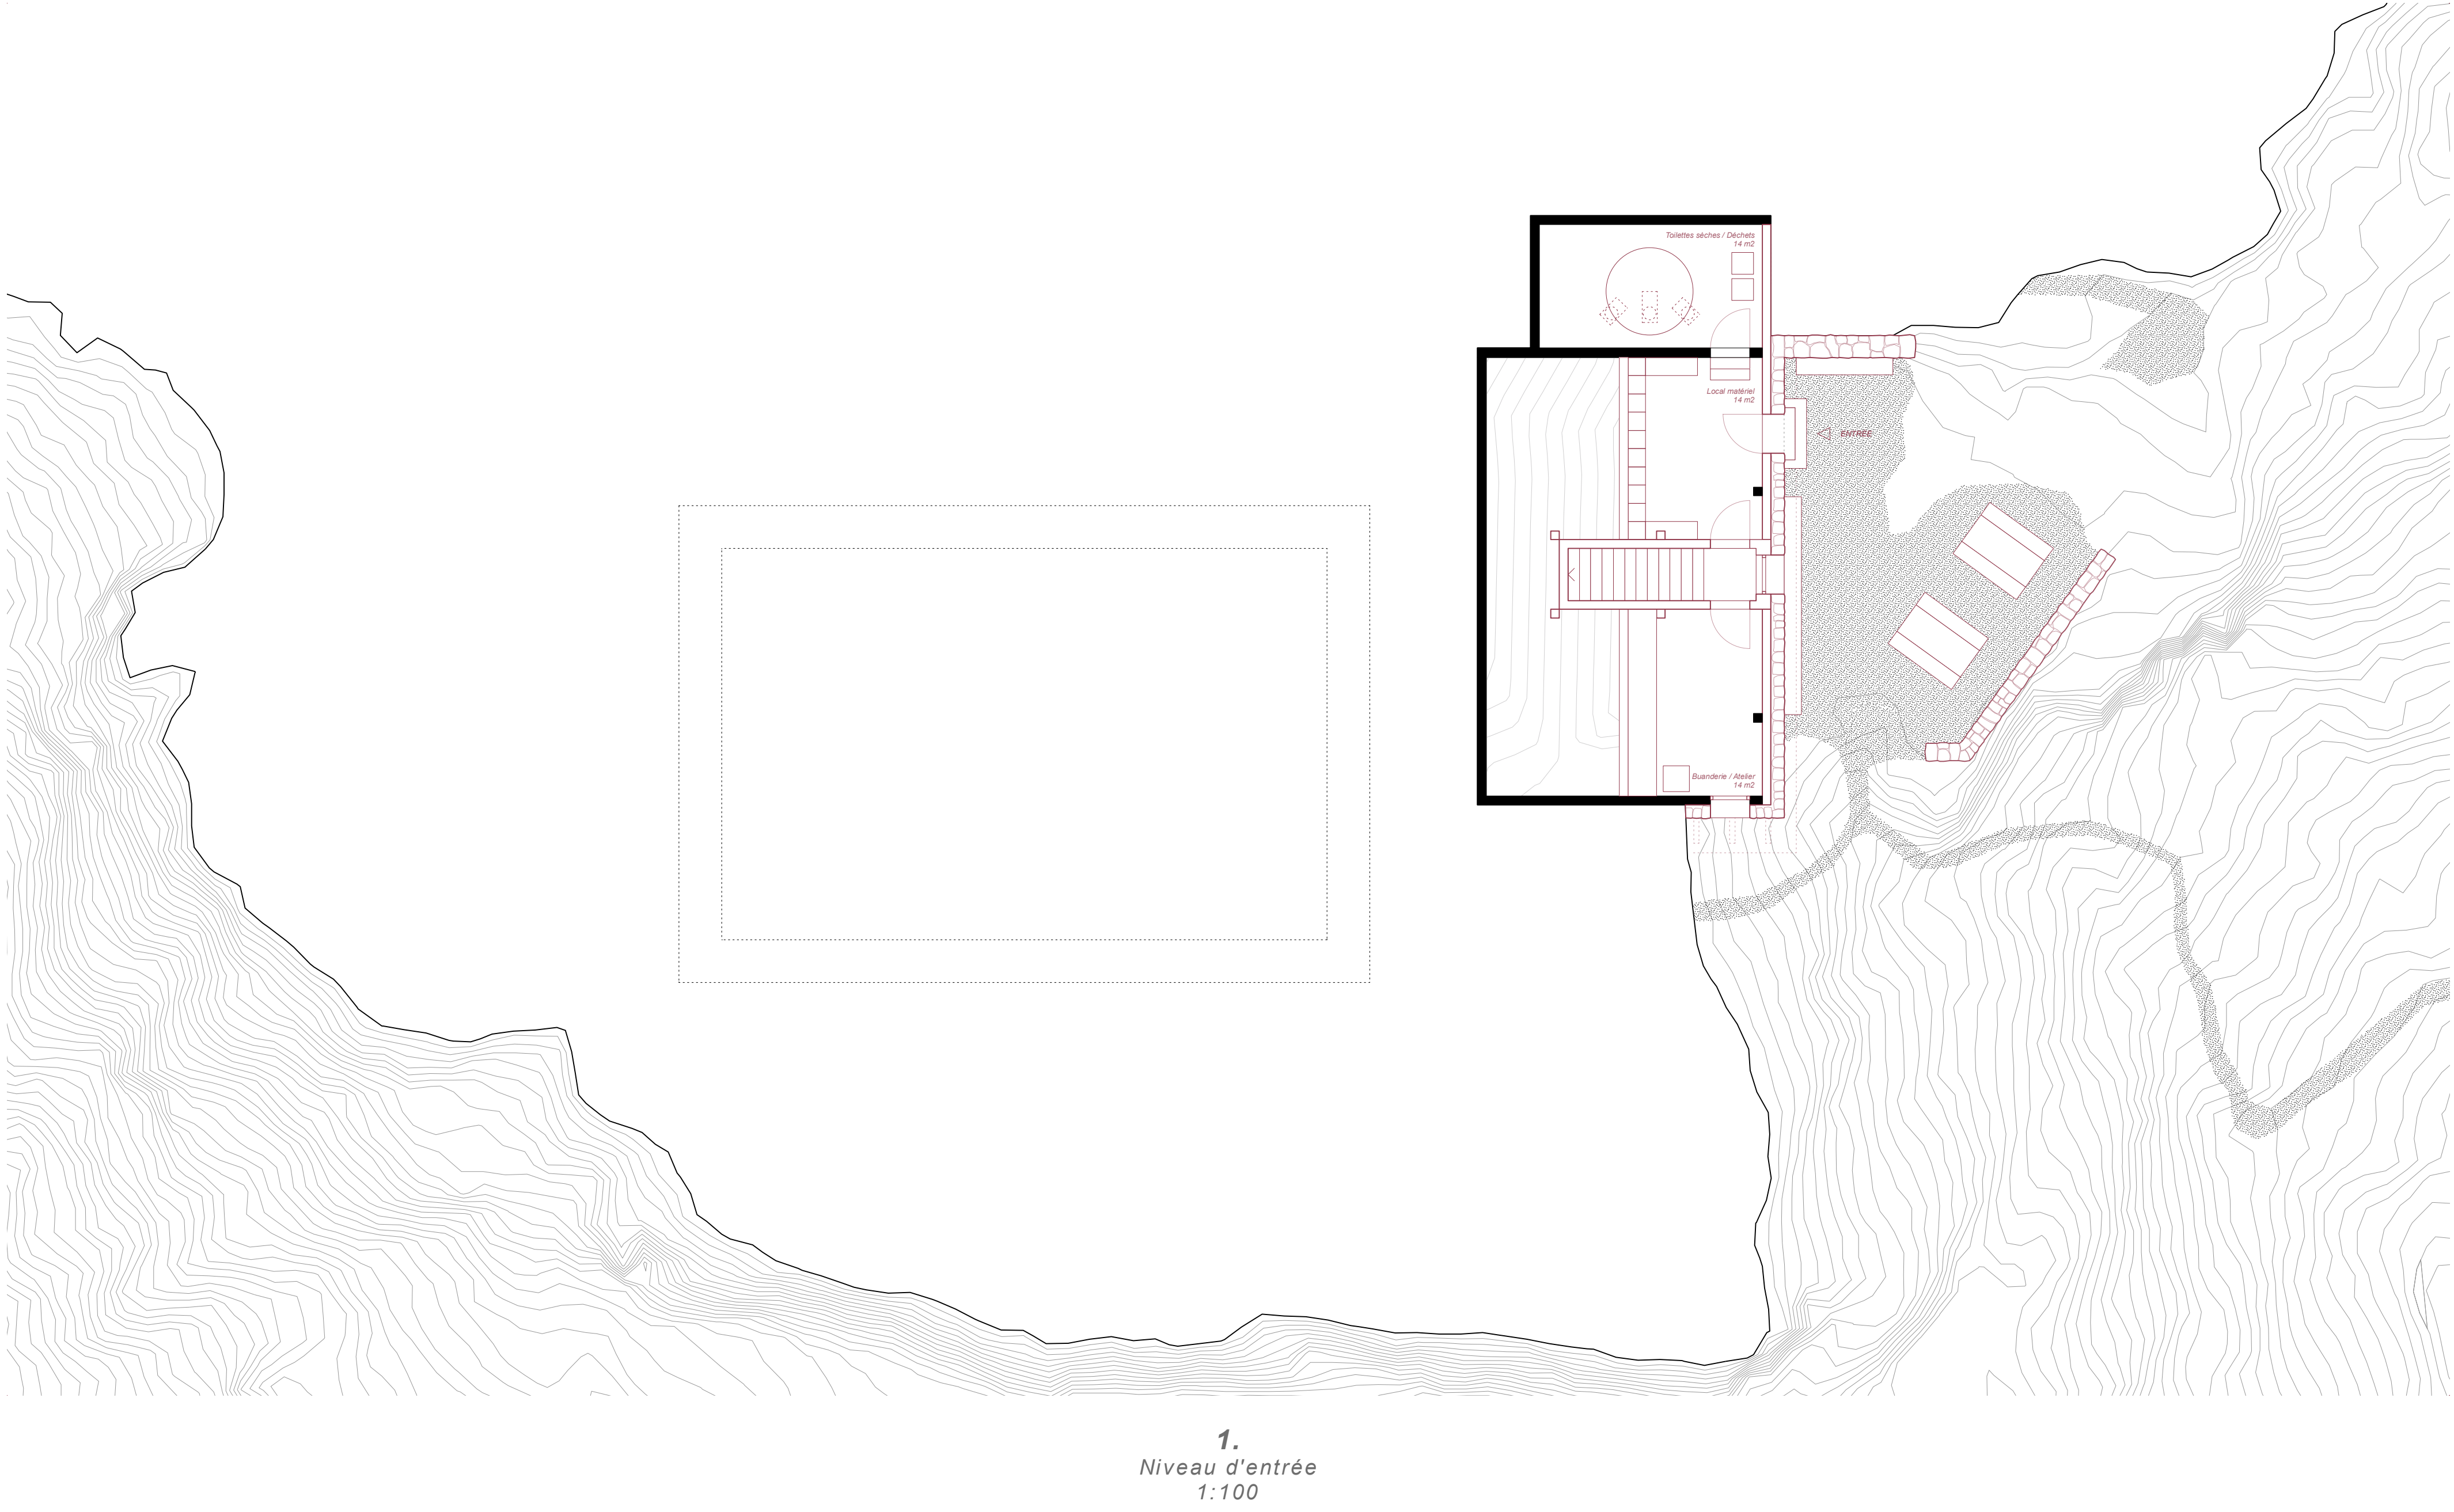

LA CABANE D'ORNY


Rénovation durable d'une cabane de haute montagne

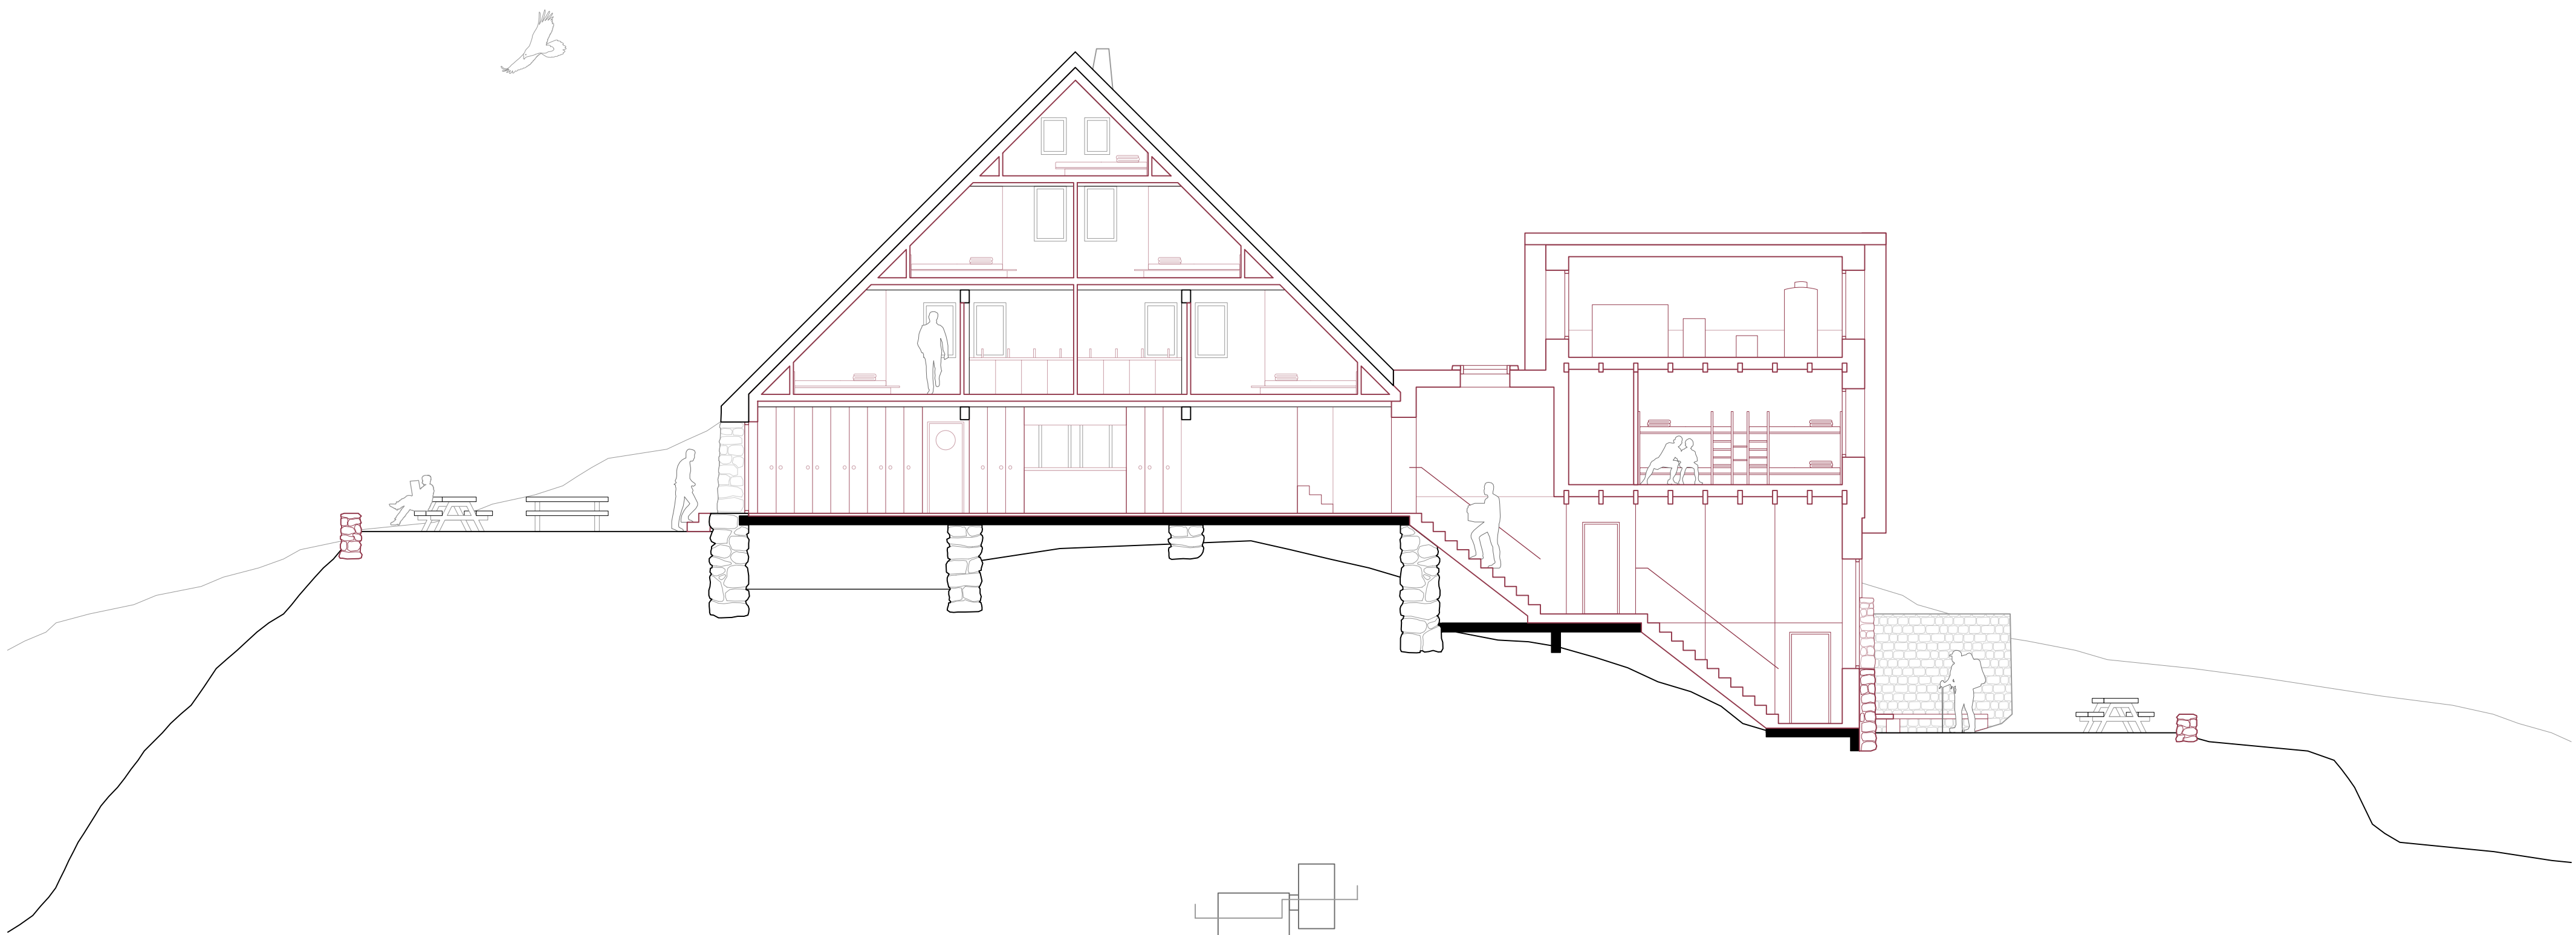

Coupe Est - Ouest
1:100






2.
Niveau intermédiaire
1:100

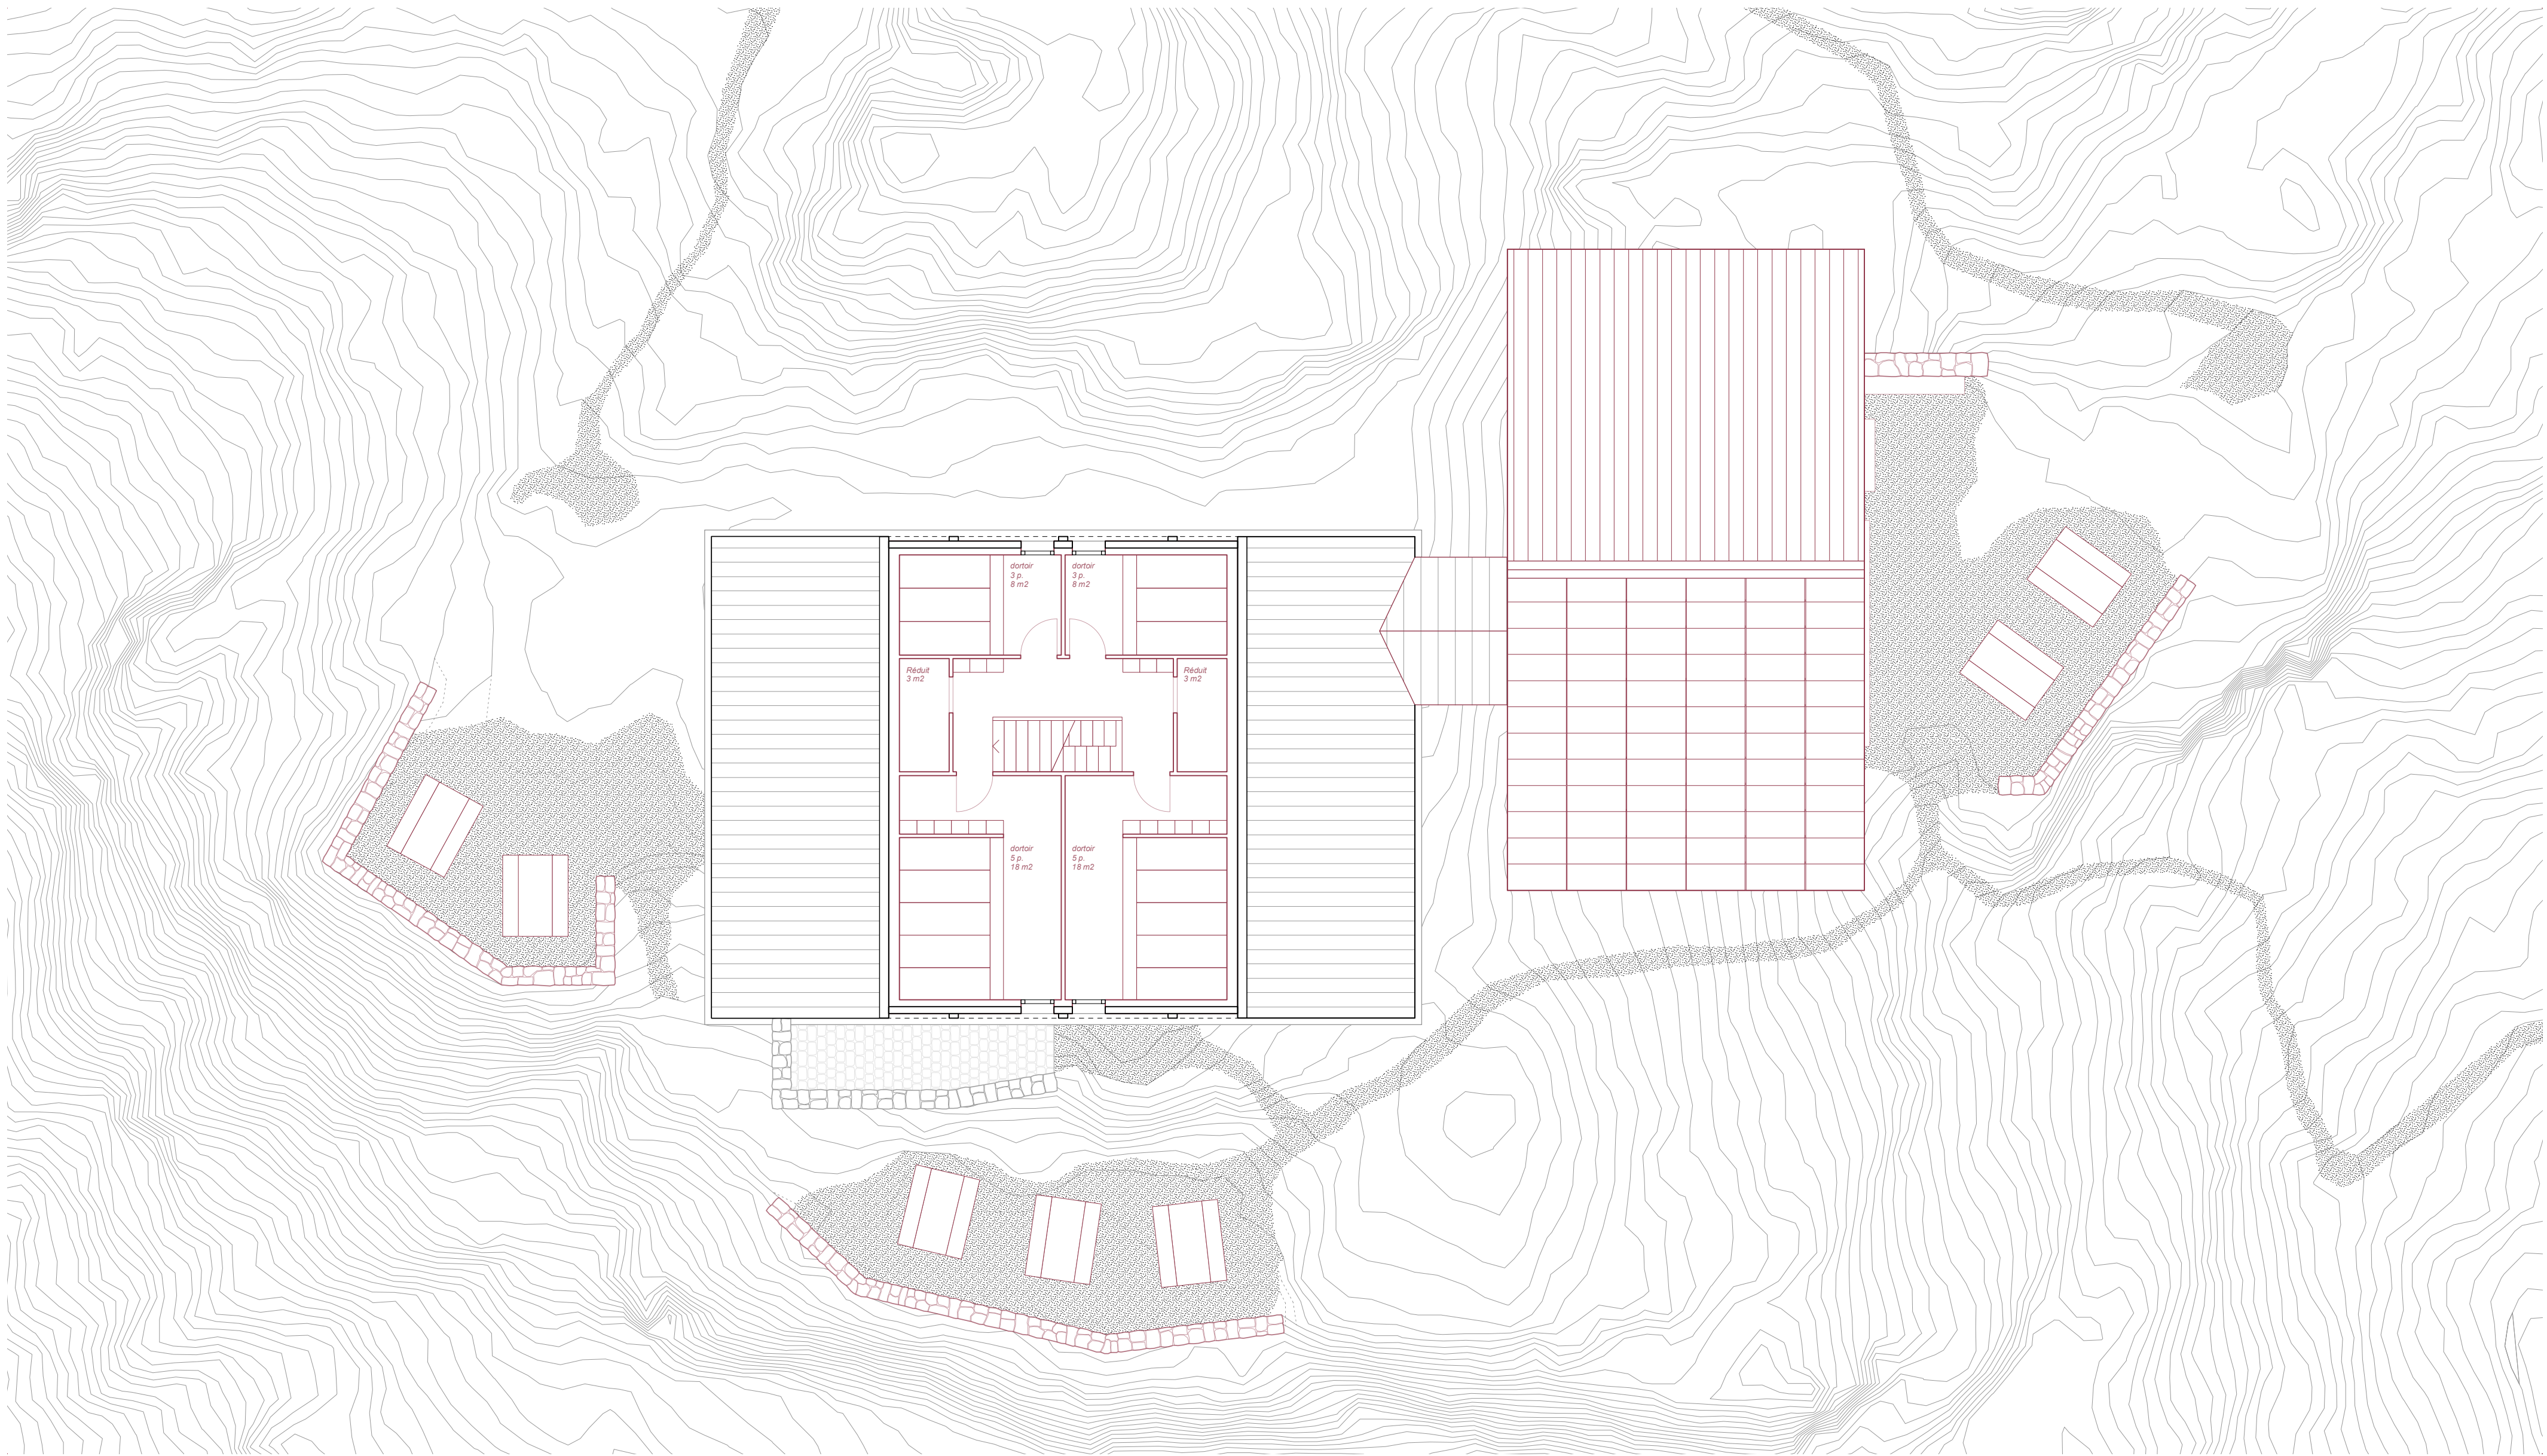

5.
Deuxième étage
1:100



LA CABANE D'ORNY

Rénovation durable d'une cabane de haute montagne

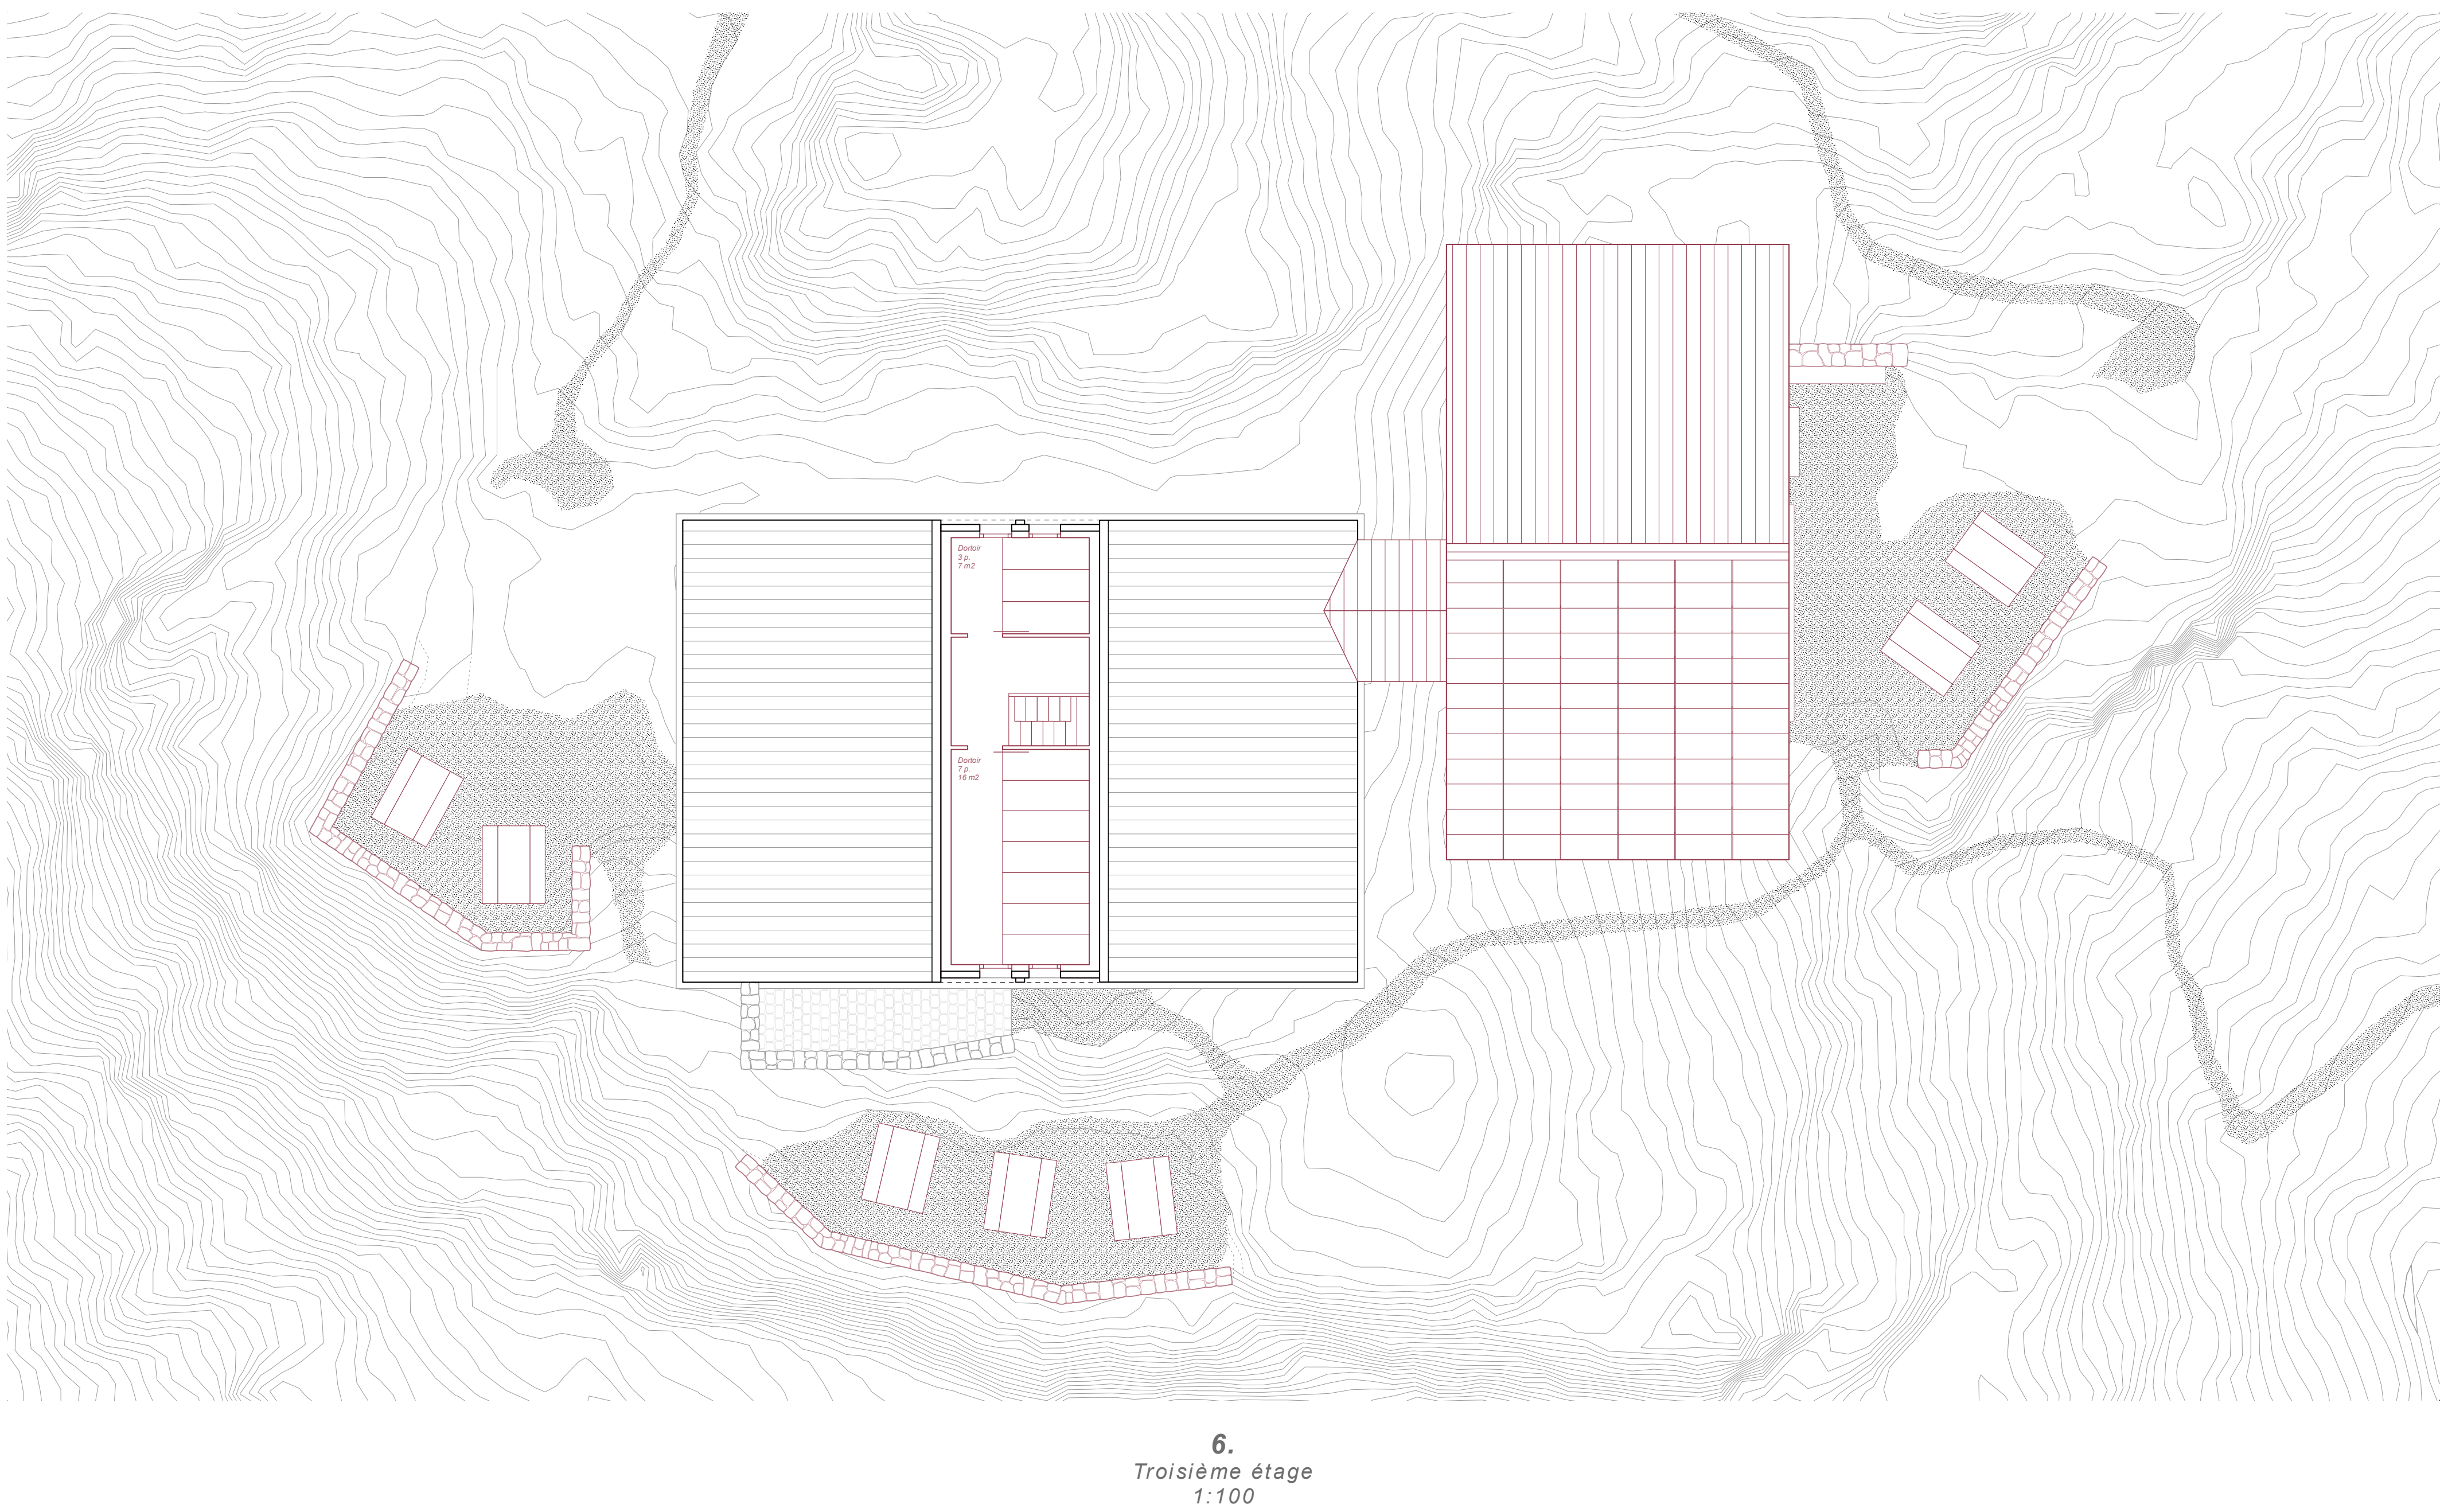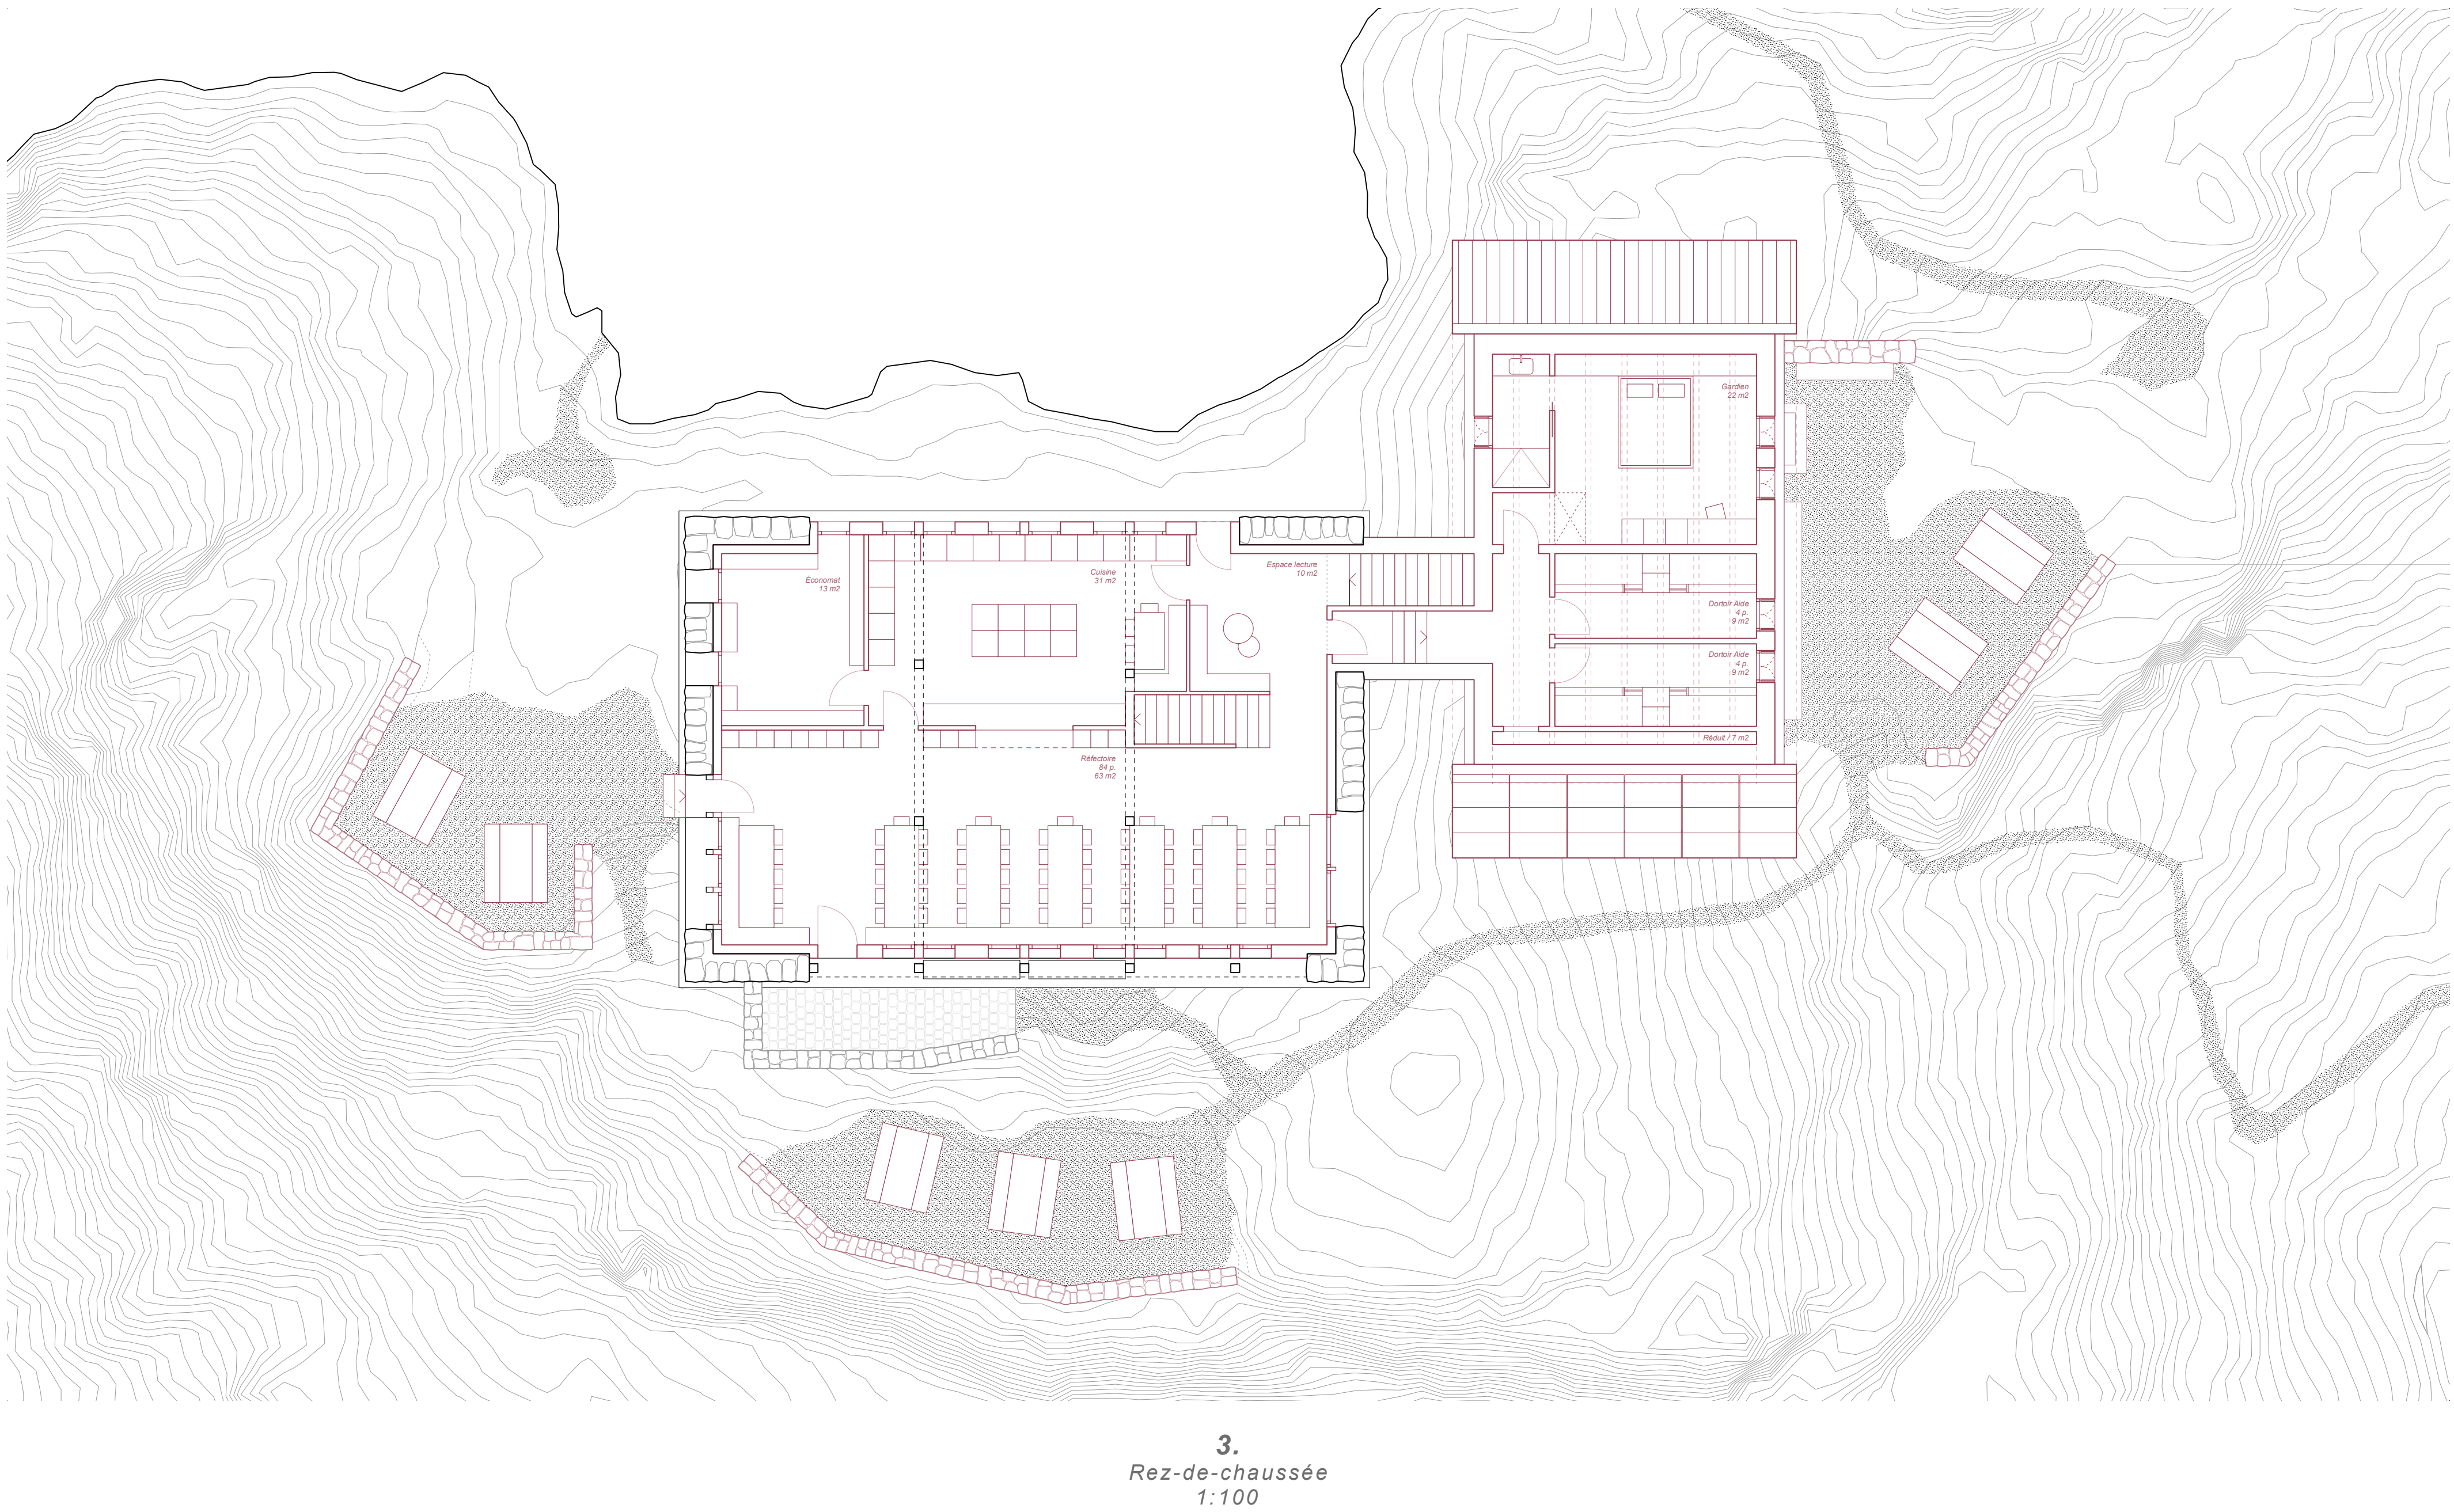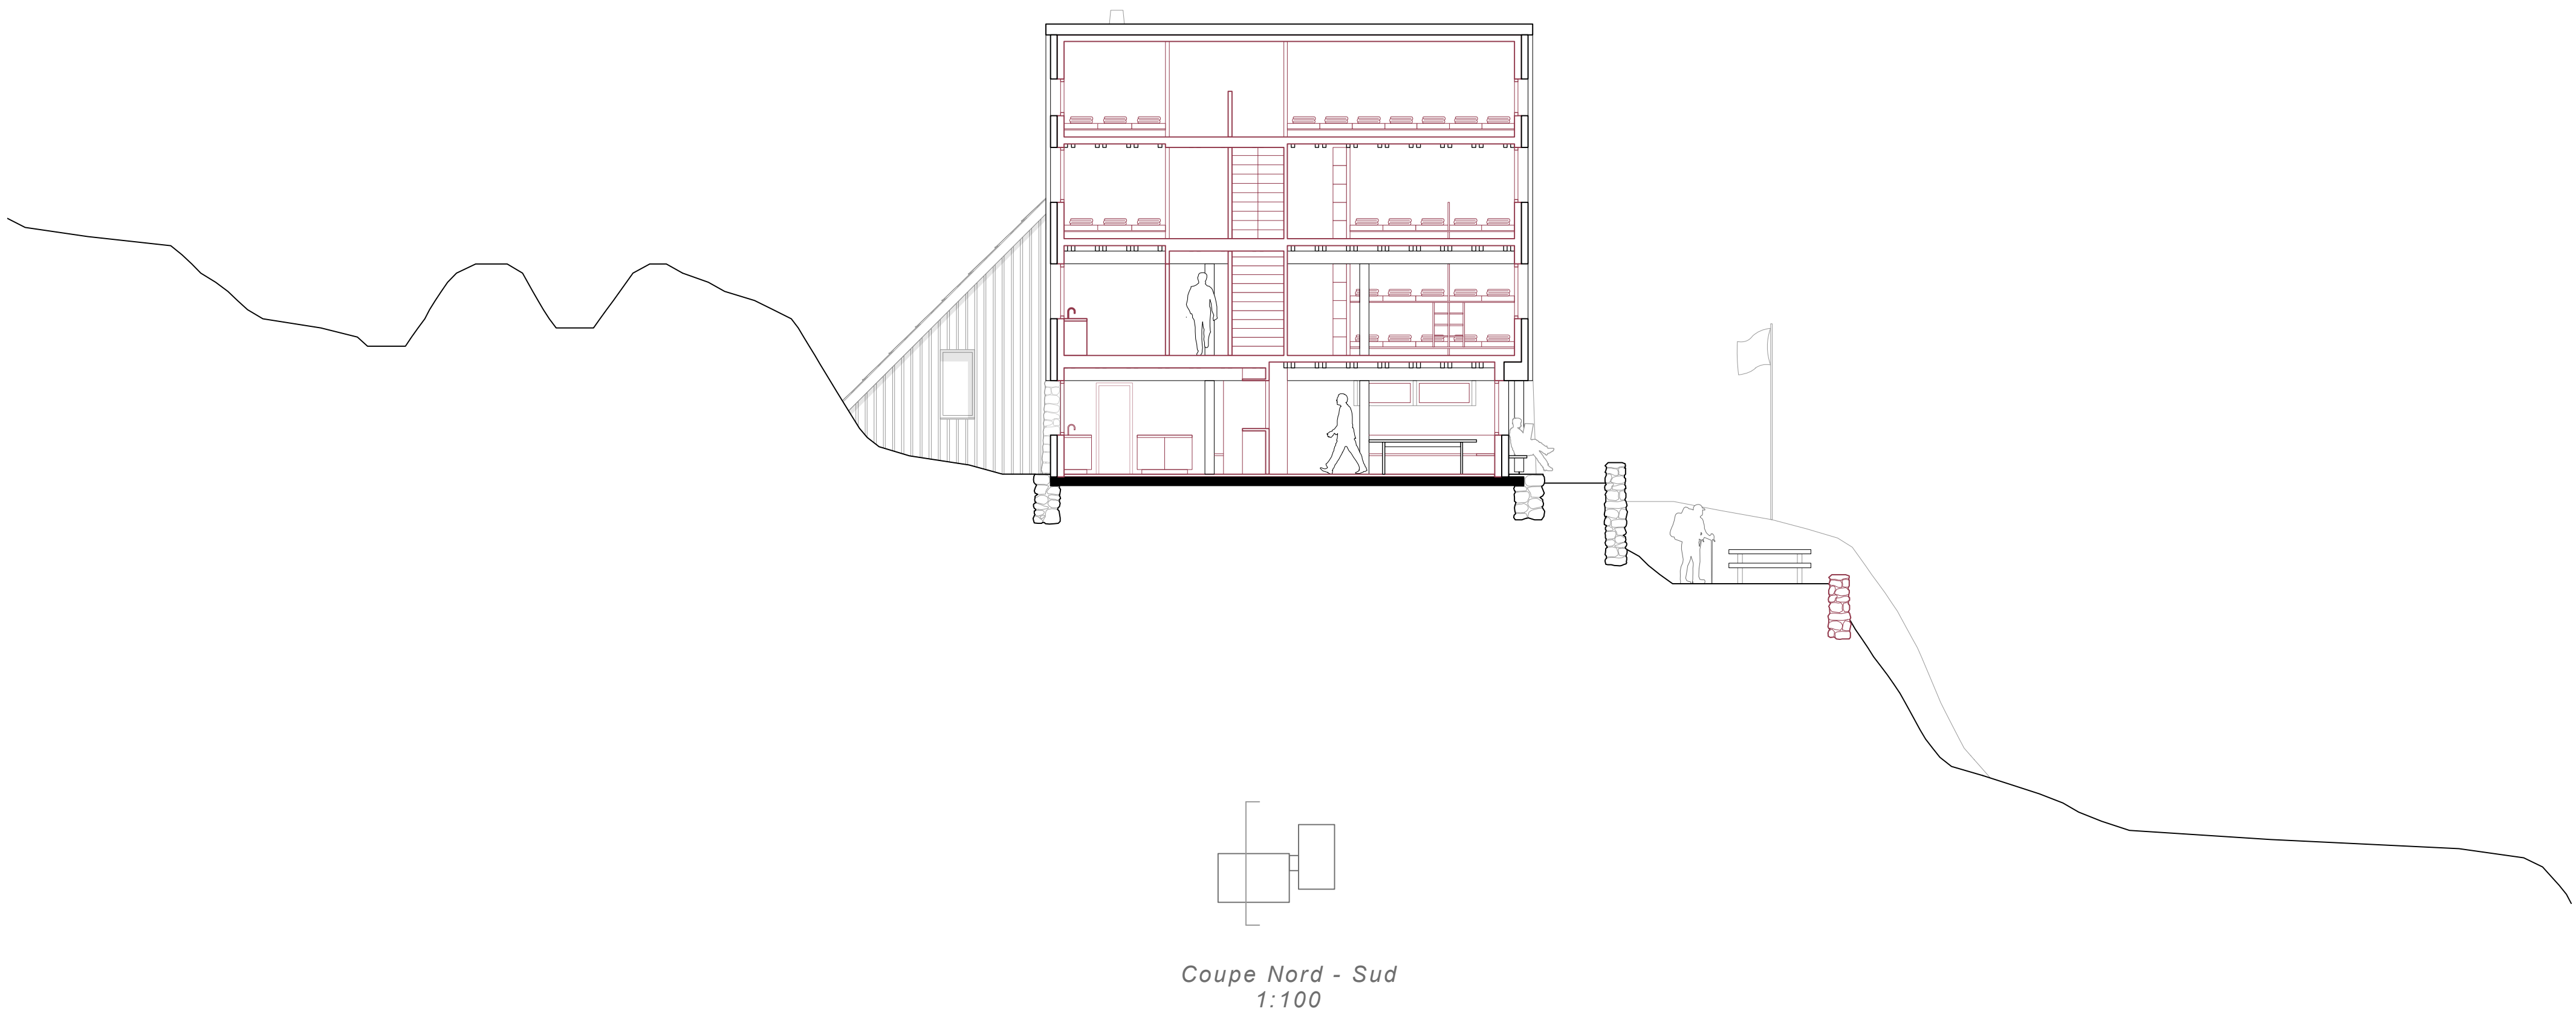

LA CABANE D'ORNY

Rénovation durable d'une cabane de haute montagne

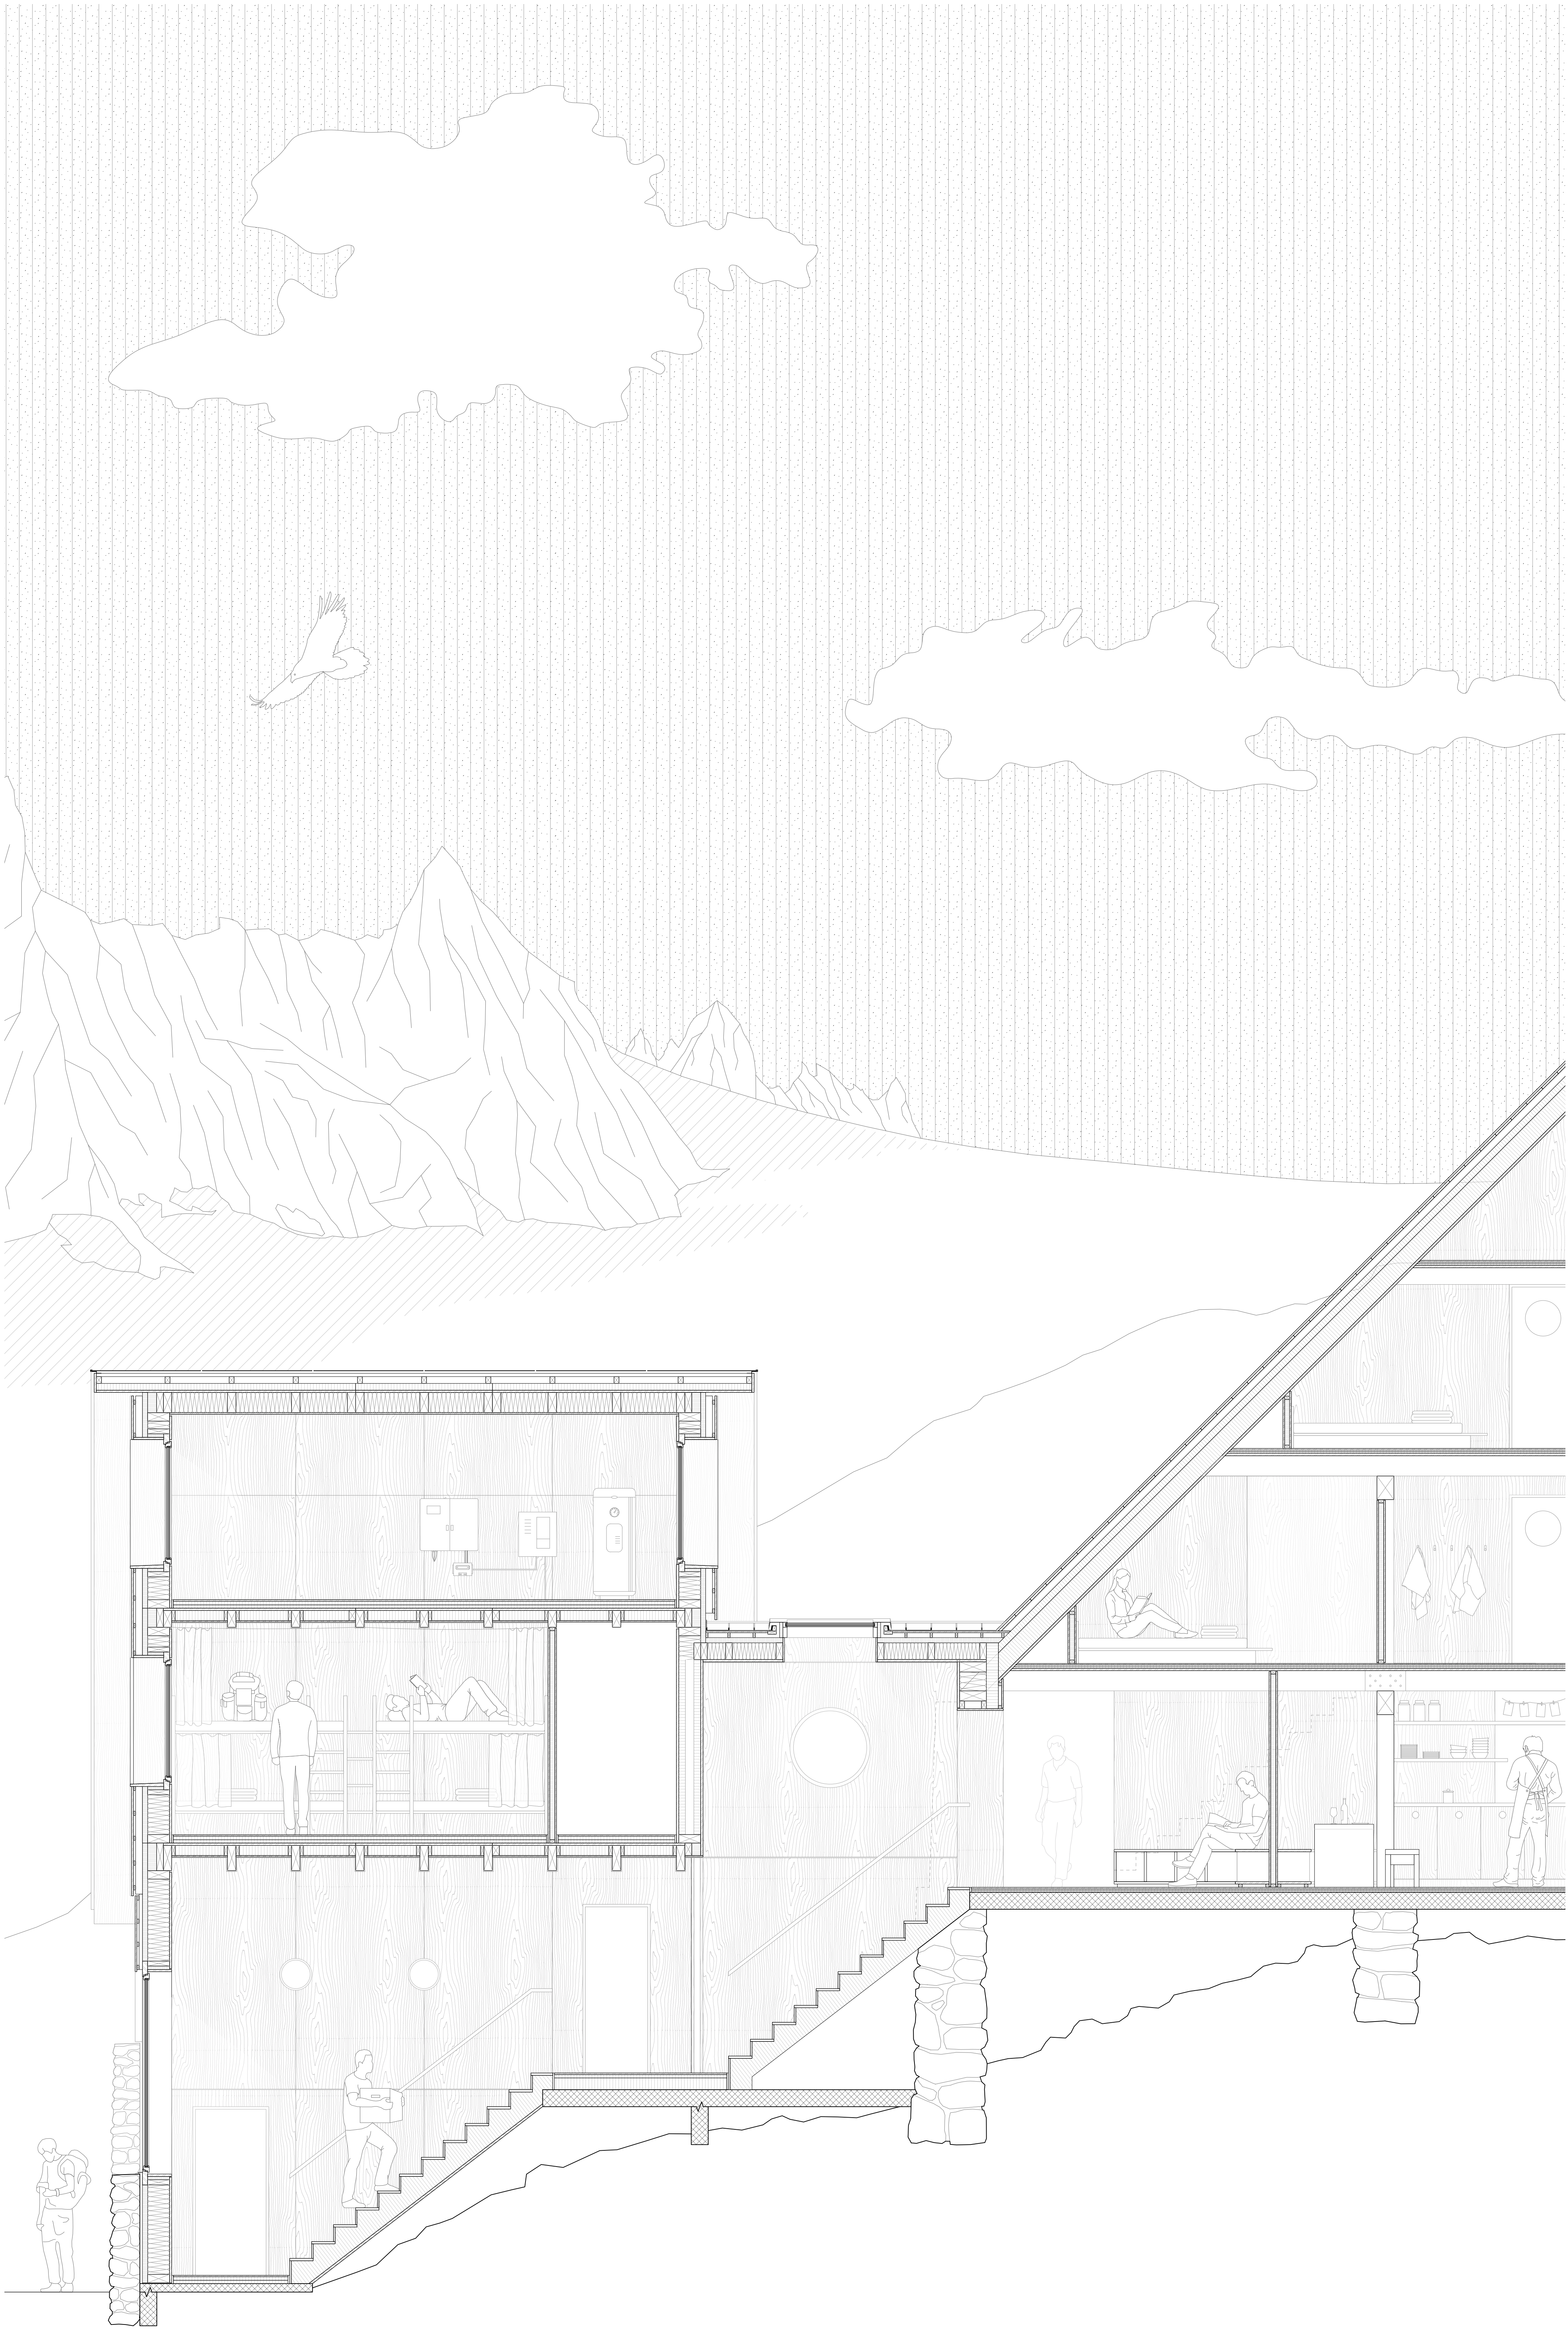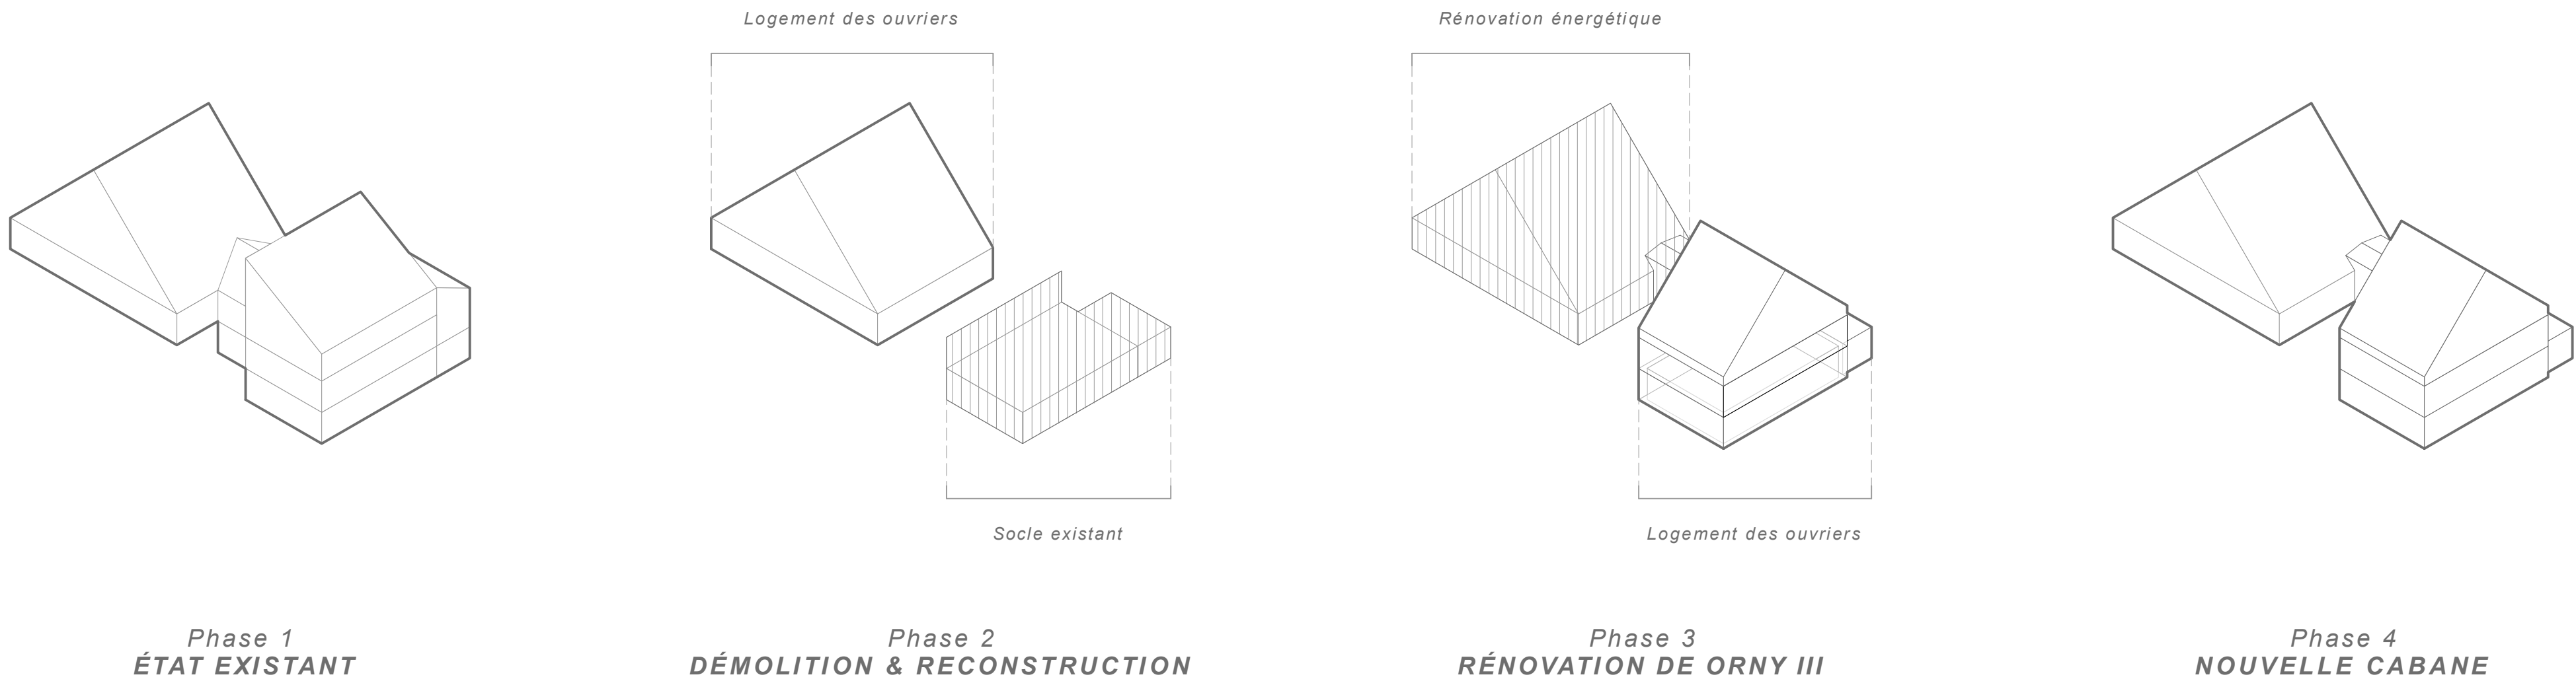

Paliers d'entrée
Coupe
1:33