




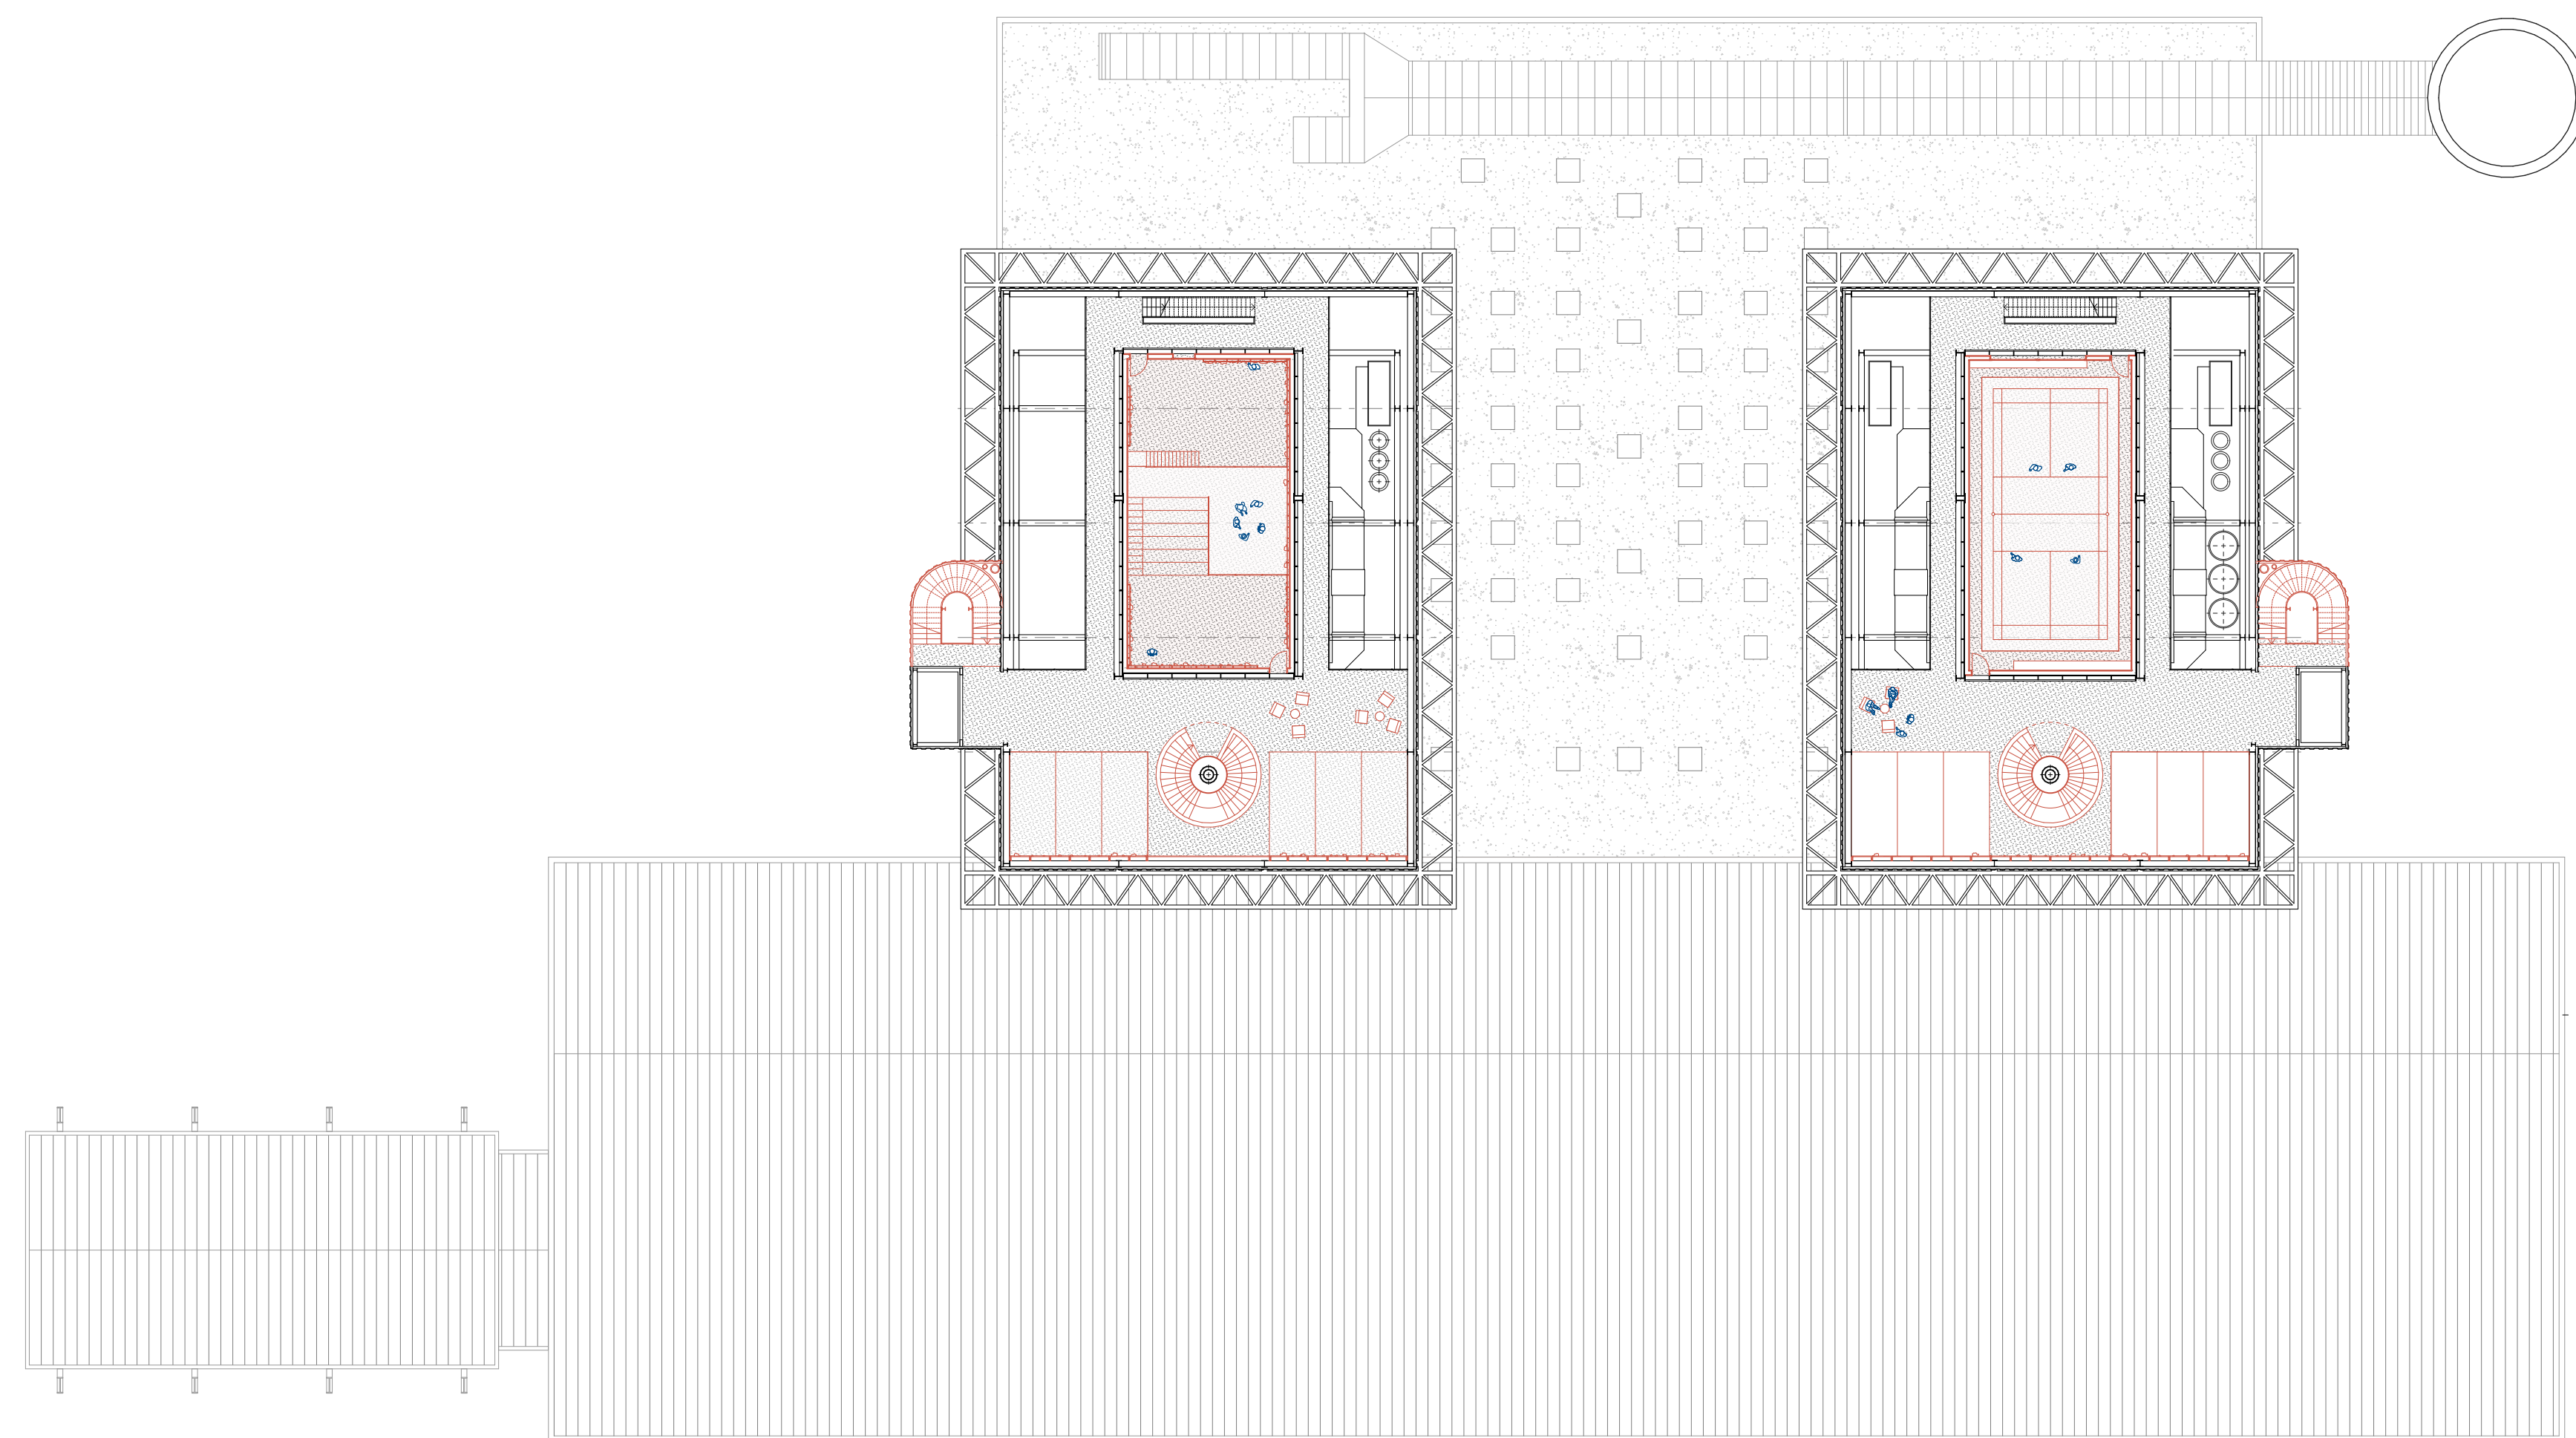

ÉTAGE + 29.00
1/300

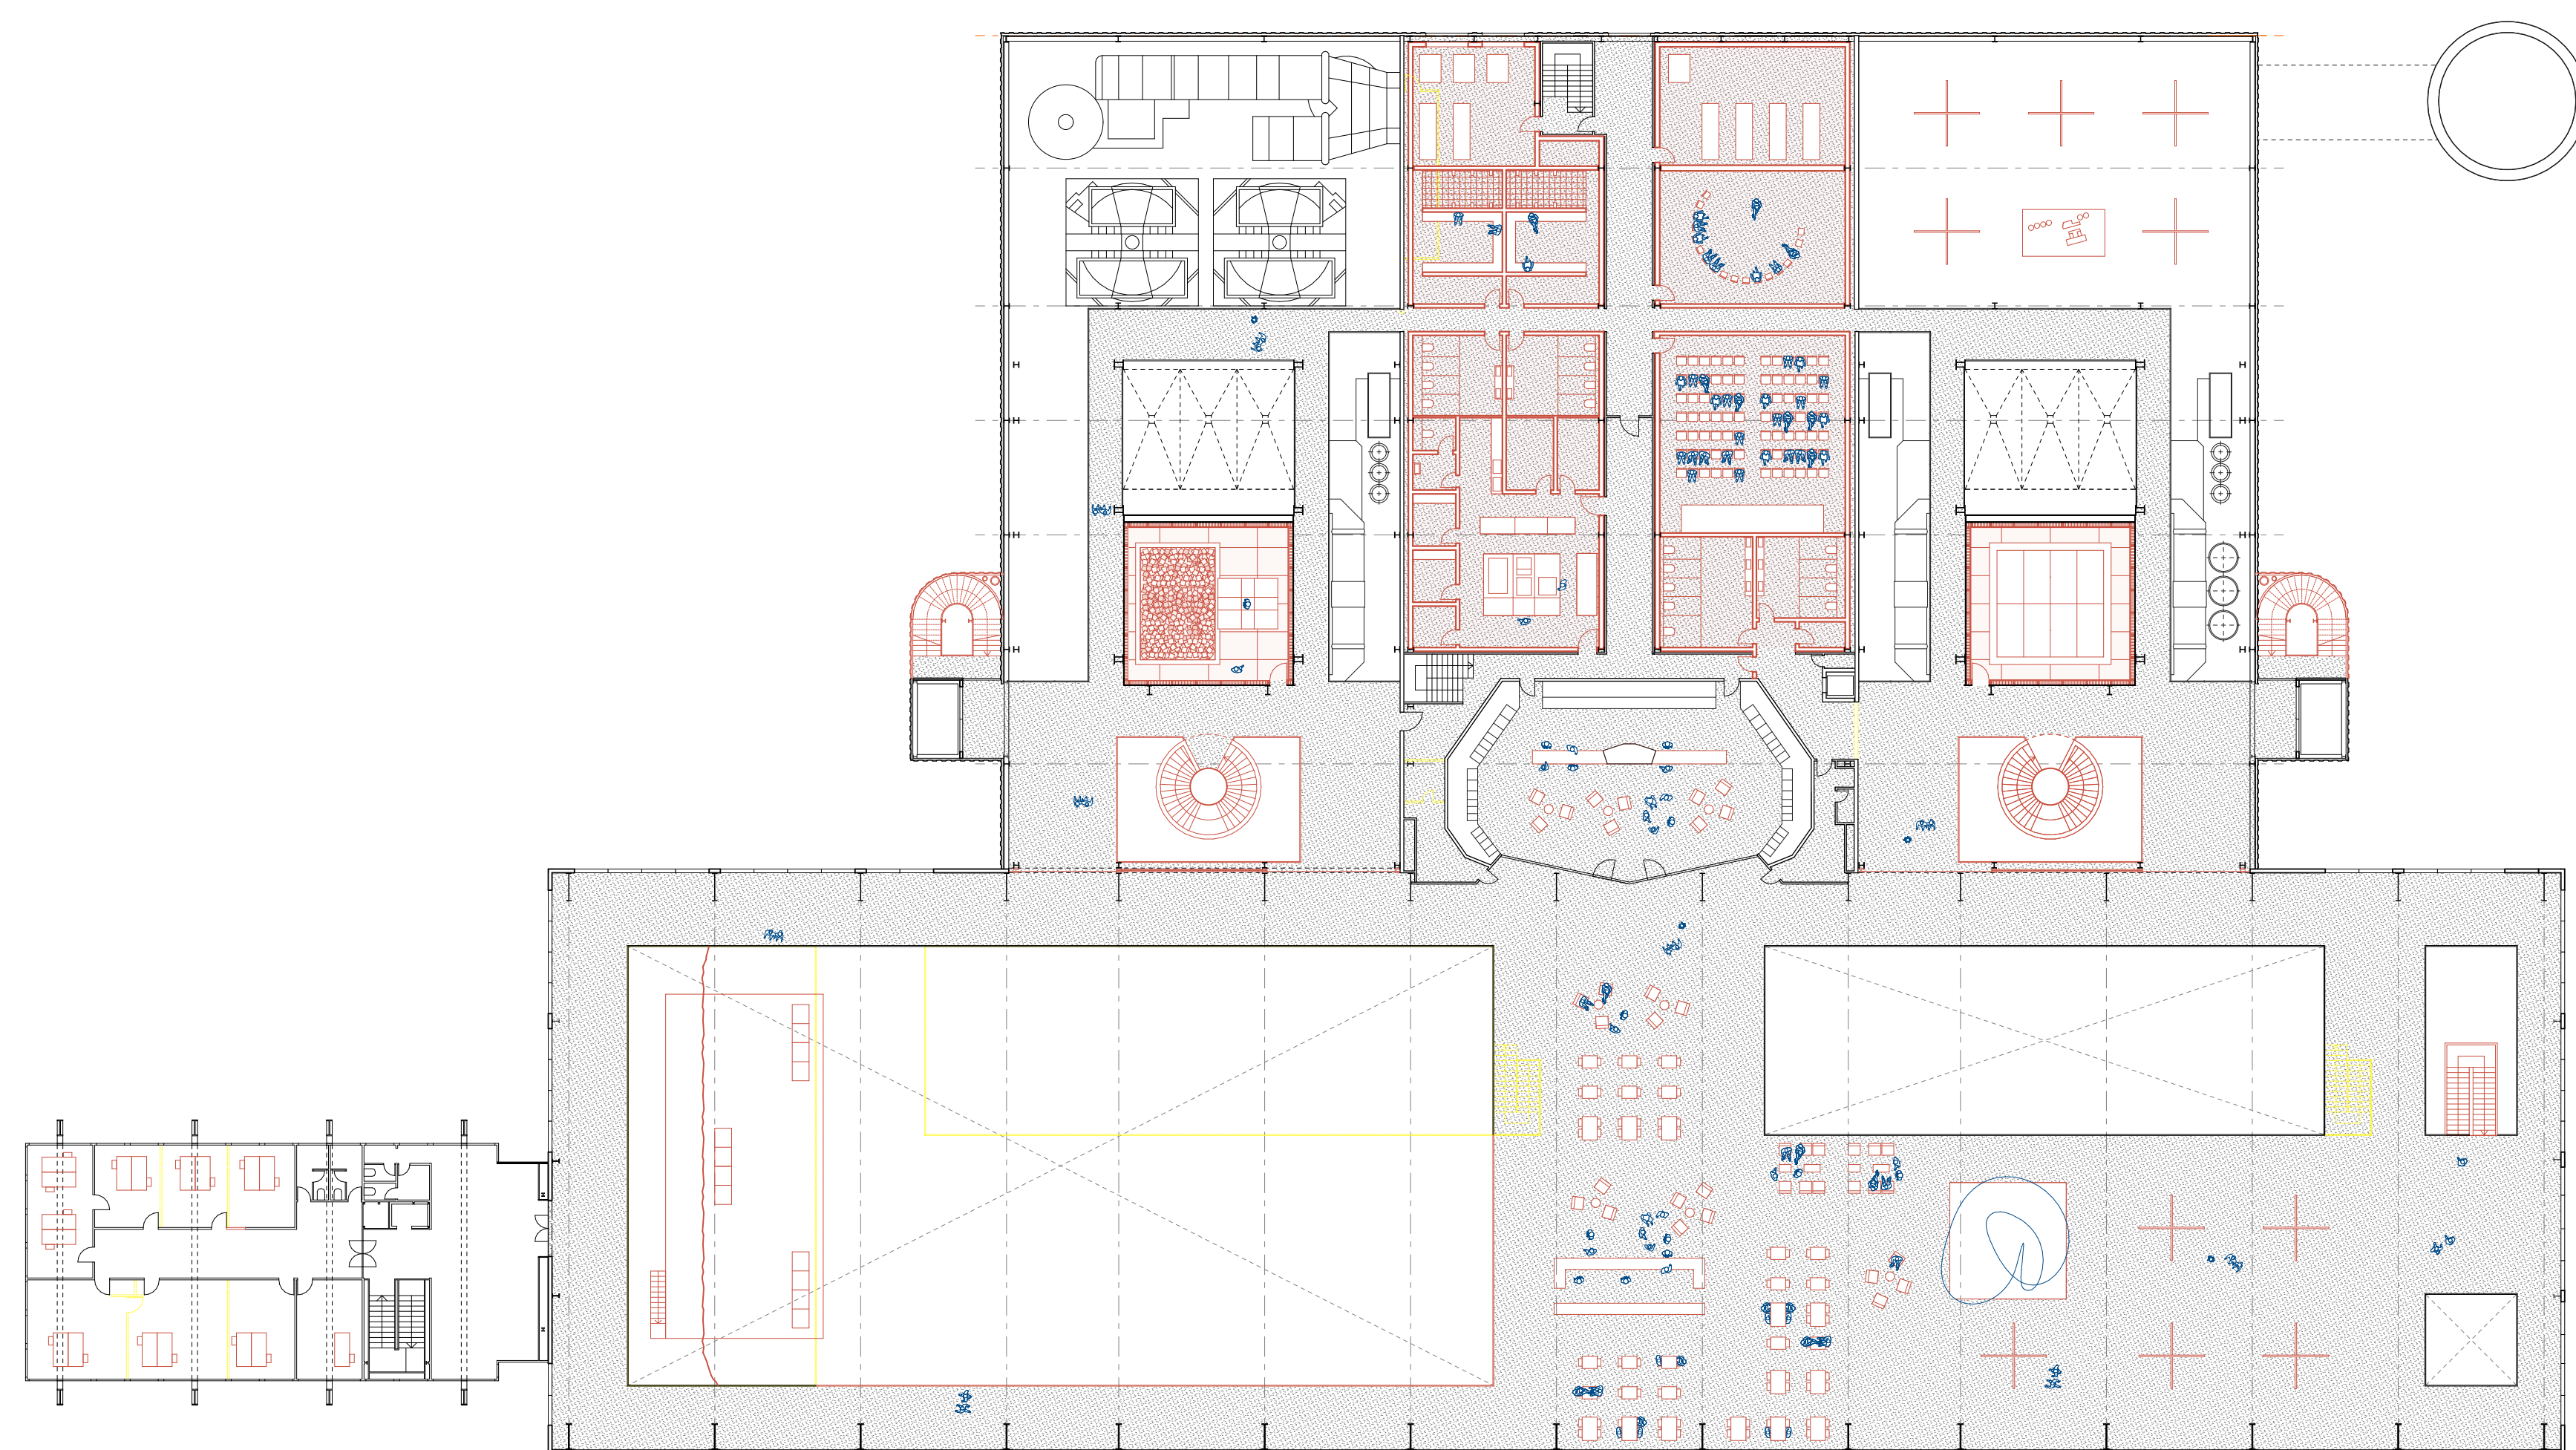

ÉTAGE + 9.00
1/300

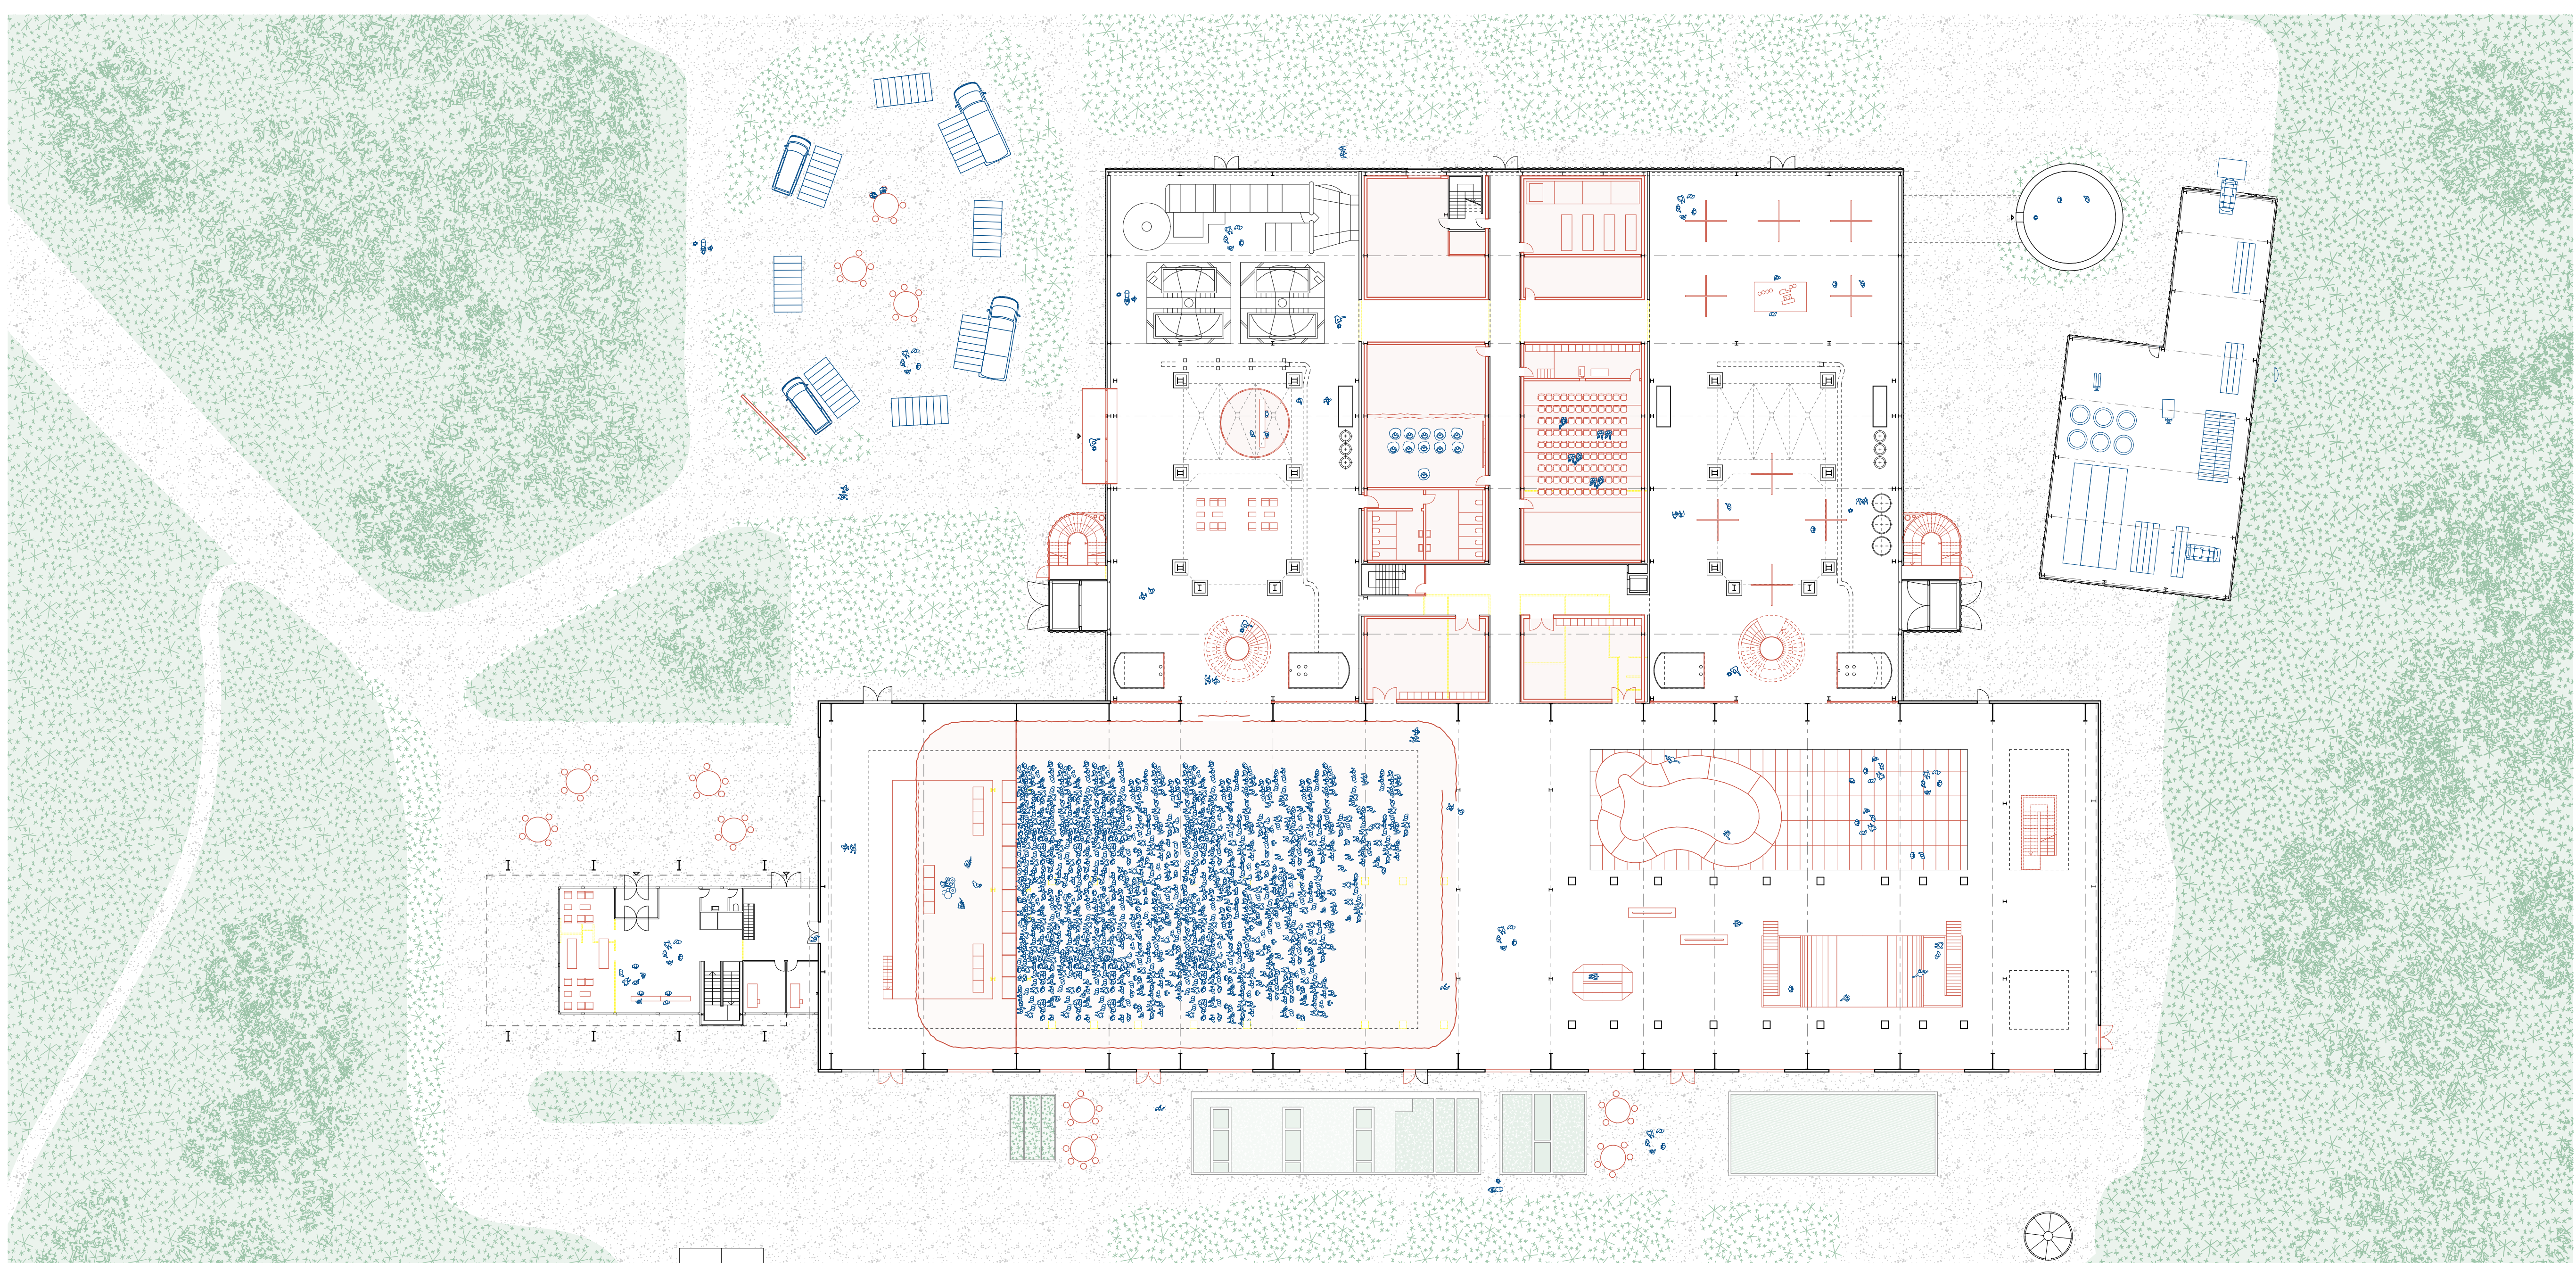



REZ-DE-CHAUSSÉE
1/300

RÉANIMER SANS RECONSTRUIRE

PARC CULTUREL DE LA RUINE INDUSTRIELLE DE CHAVALON

TRAVAIL DE MASTER SP25 - A. OLSZAK OLSZEWSKI

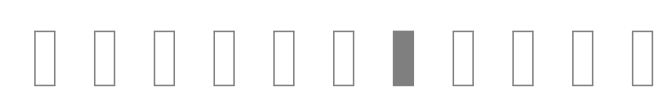

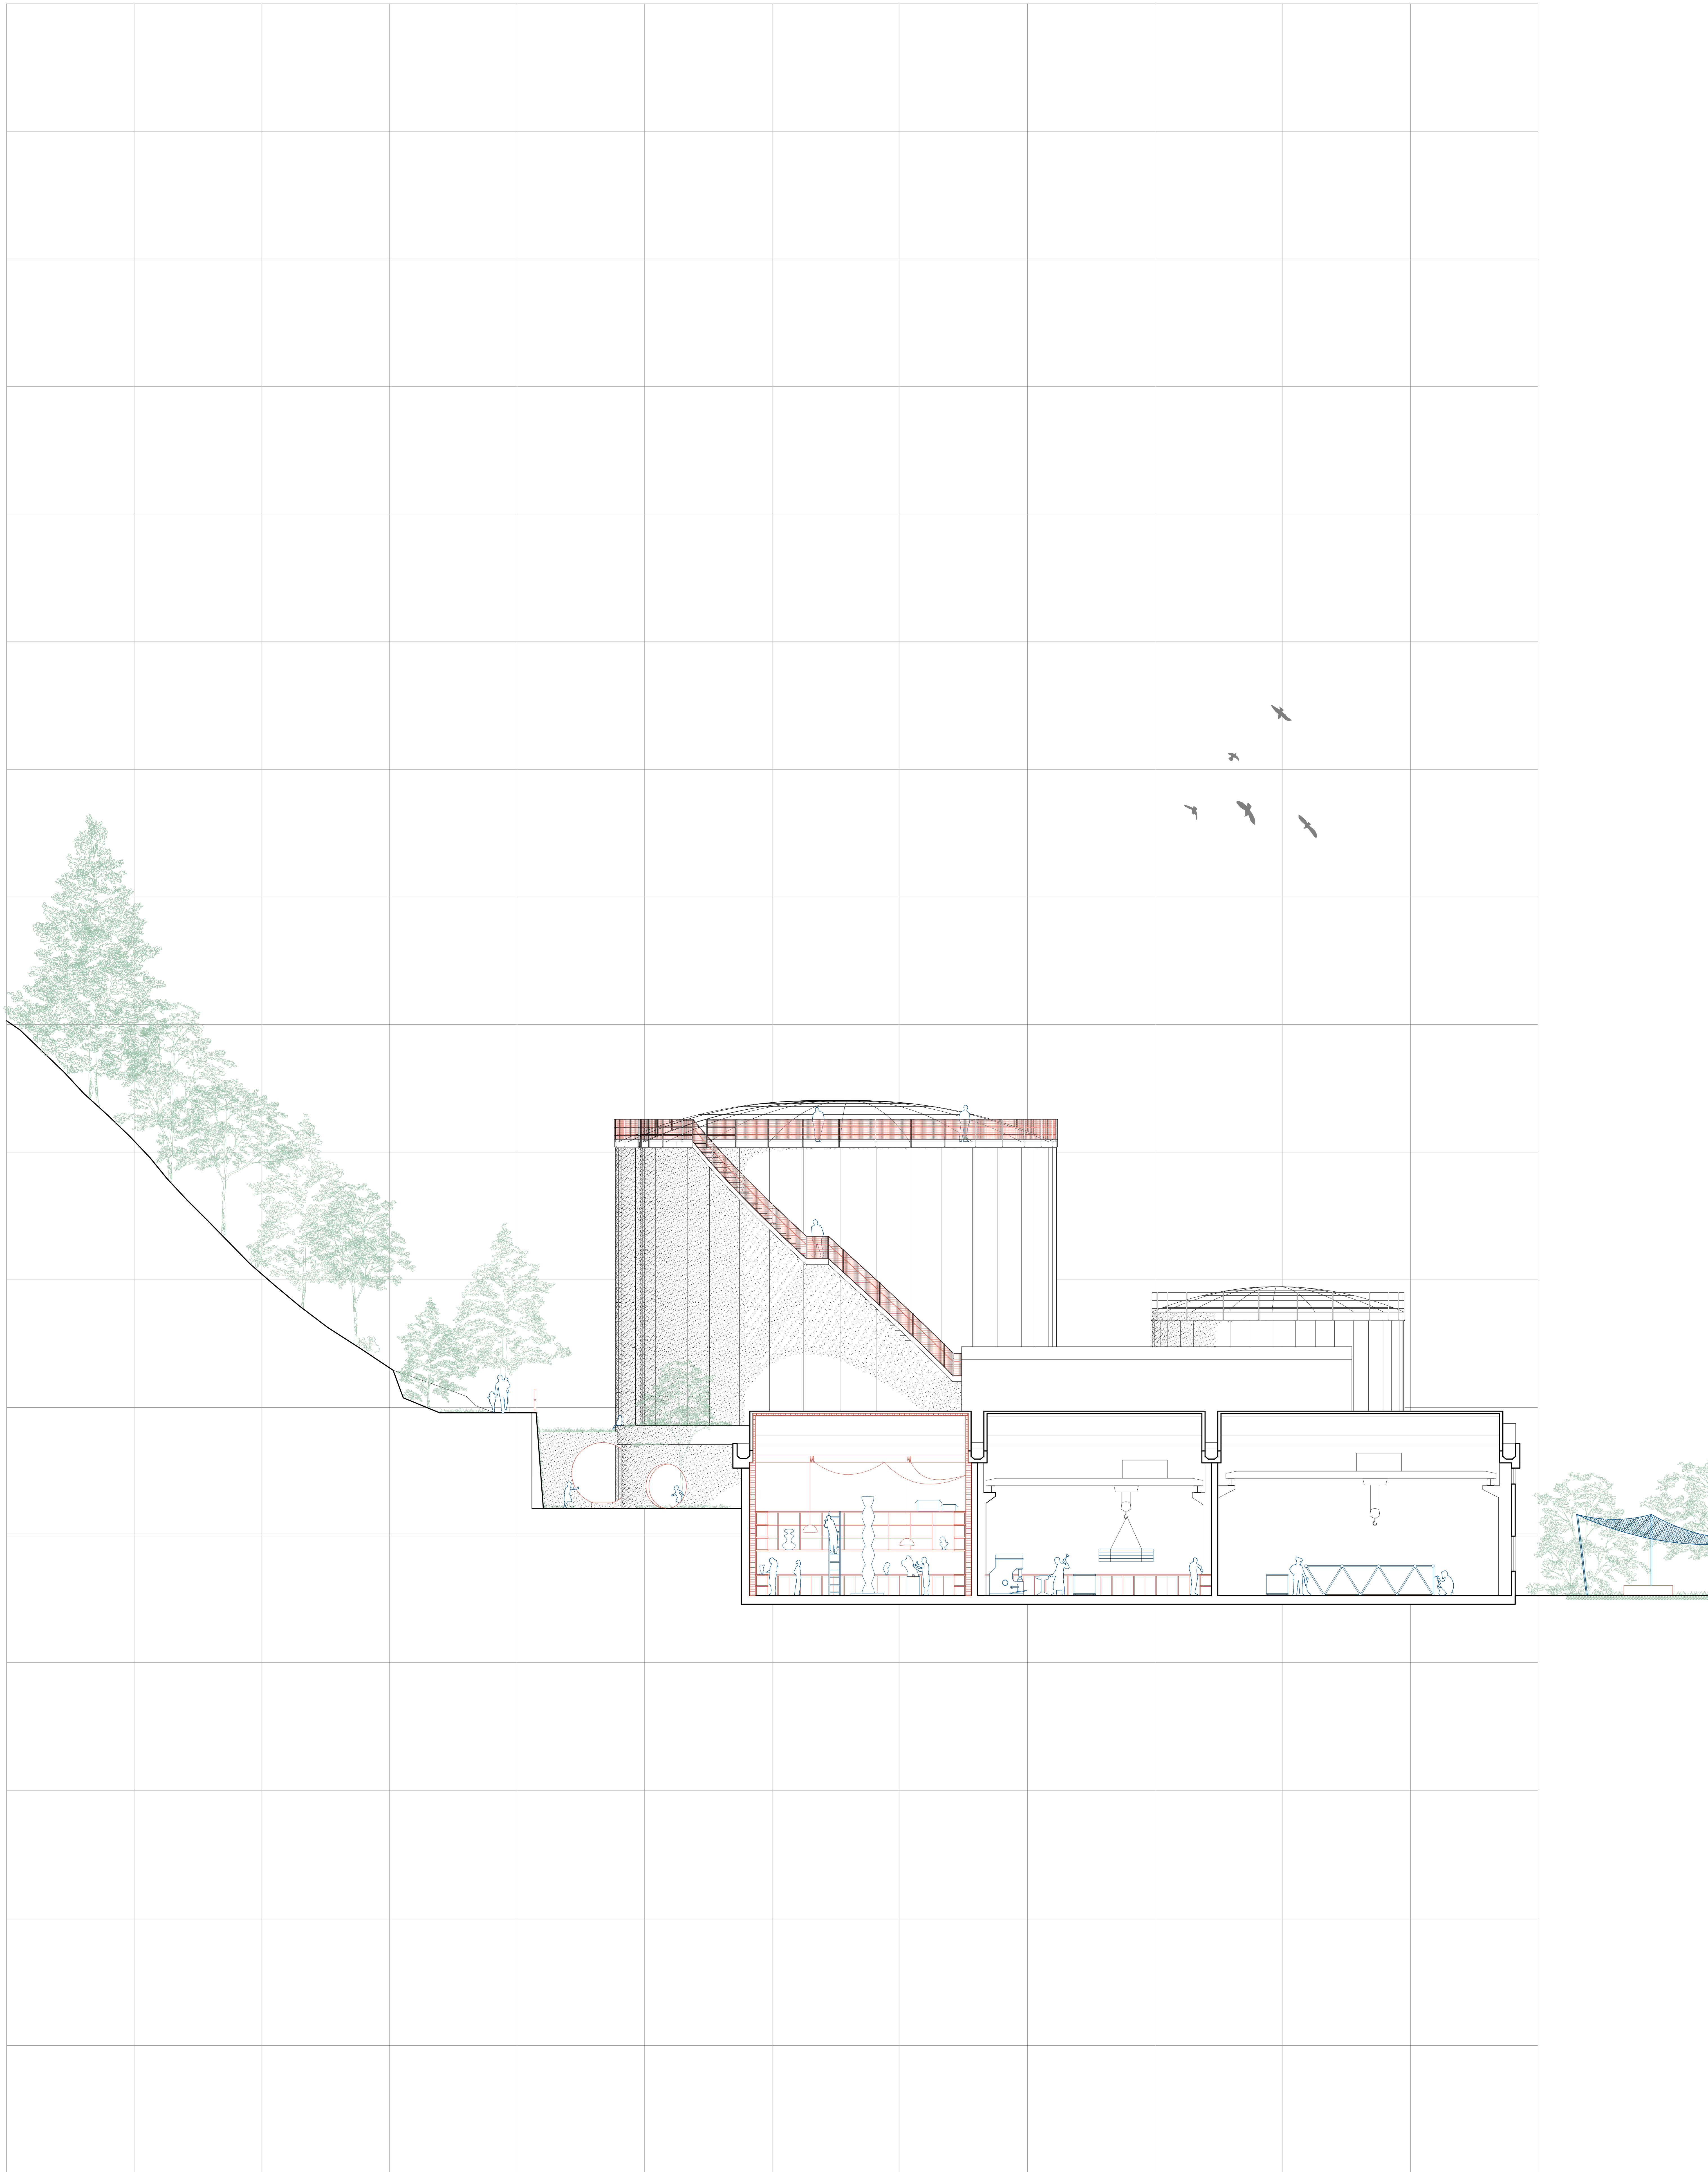


COUPE TRANSVERSALE - ATELIERS ET CUVES
1/100

RÉANIMER SANS RECONSTRUIRE

PARC CULTUREL DE LA RUINE INDUSTRIELLE DE CHAVALON

TRAVAIL DE MASTER SP25 - A. OLSZAK OLSZEWSKI



 


COUPE TRANSVERSALE - CHAUDIERE ET SALLE DES MACHINES
1/100

RÉANIMER SANS RECONSTRUIRE

PARC CULTUREL DE LA RUINE INDUSTRIELLE DE CHAVALON

TRAVAIL DE MASTER SP25 - A. OLSZAK OLSZEWSKI

□ □ □ □ □ □ □ □ □ □

 



COUPE TRANSVERSALE - QUARTIER DE VILLAS
1/100

RÉANIMER SANS RECONSTRUIRE

PARC CULTUREL DE LA RUINE INDUSTRIELLE DE CHAVALON

TRAVAIL DE MASTER SP25 - A. OLSZAK OLSZEWSKI

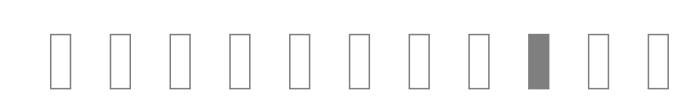

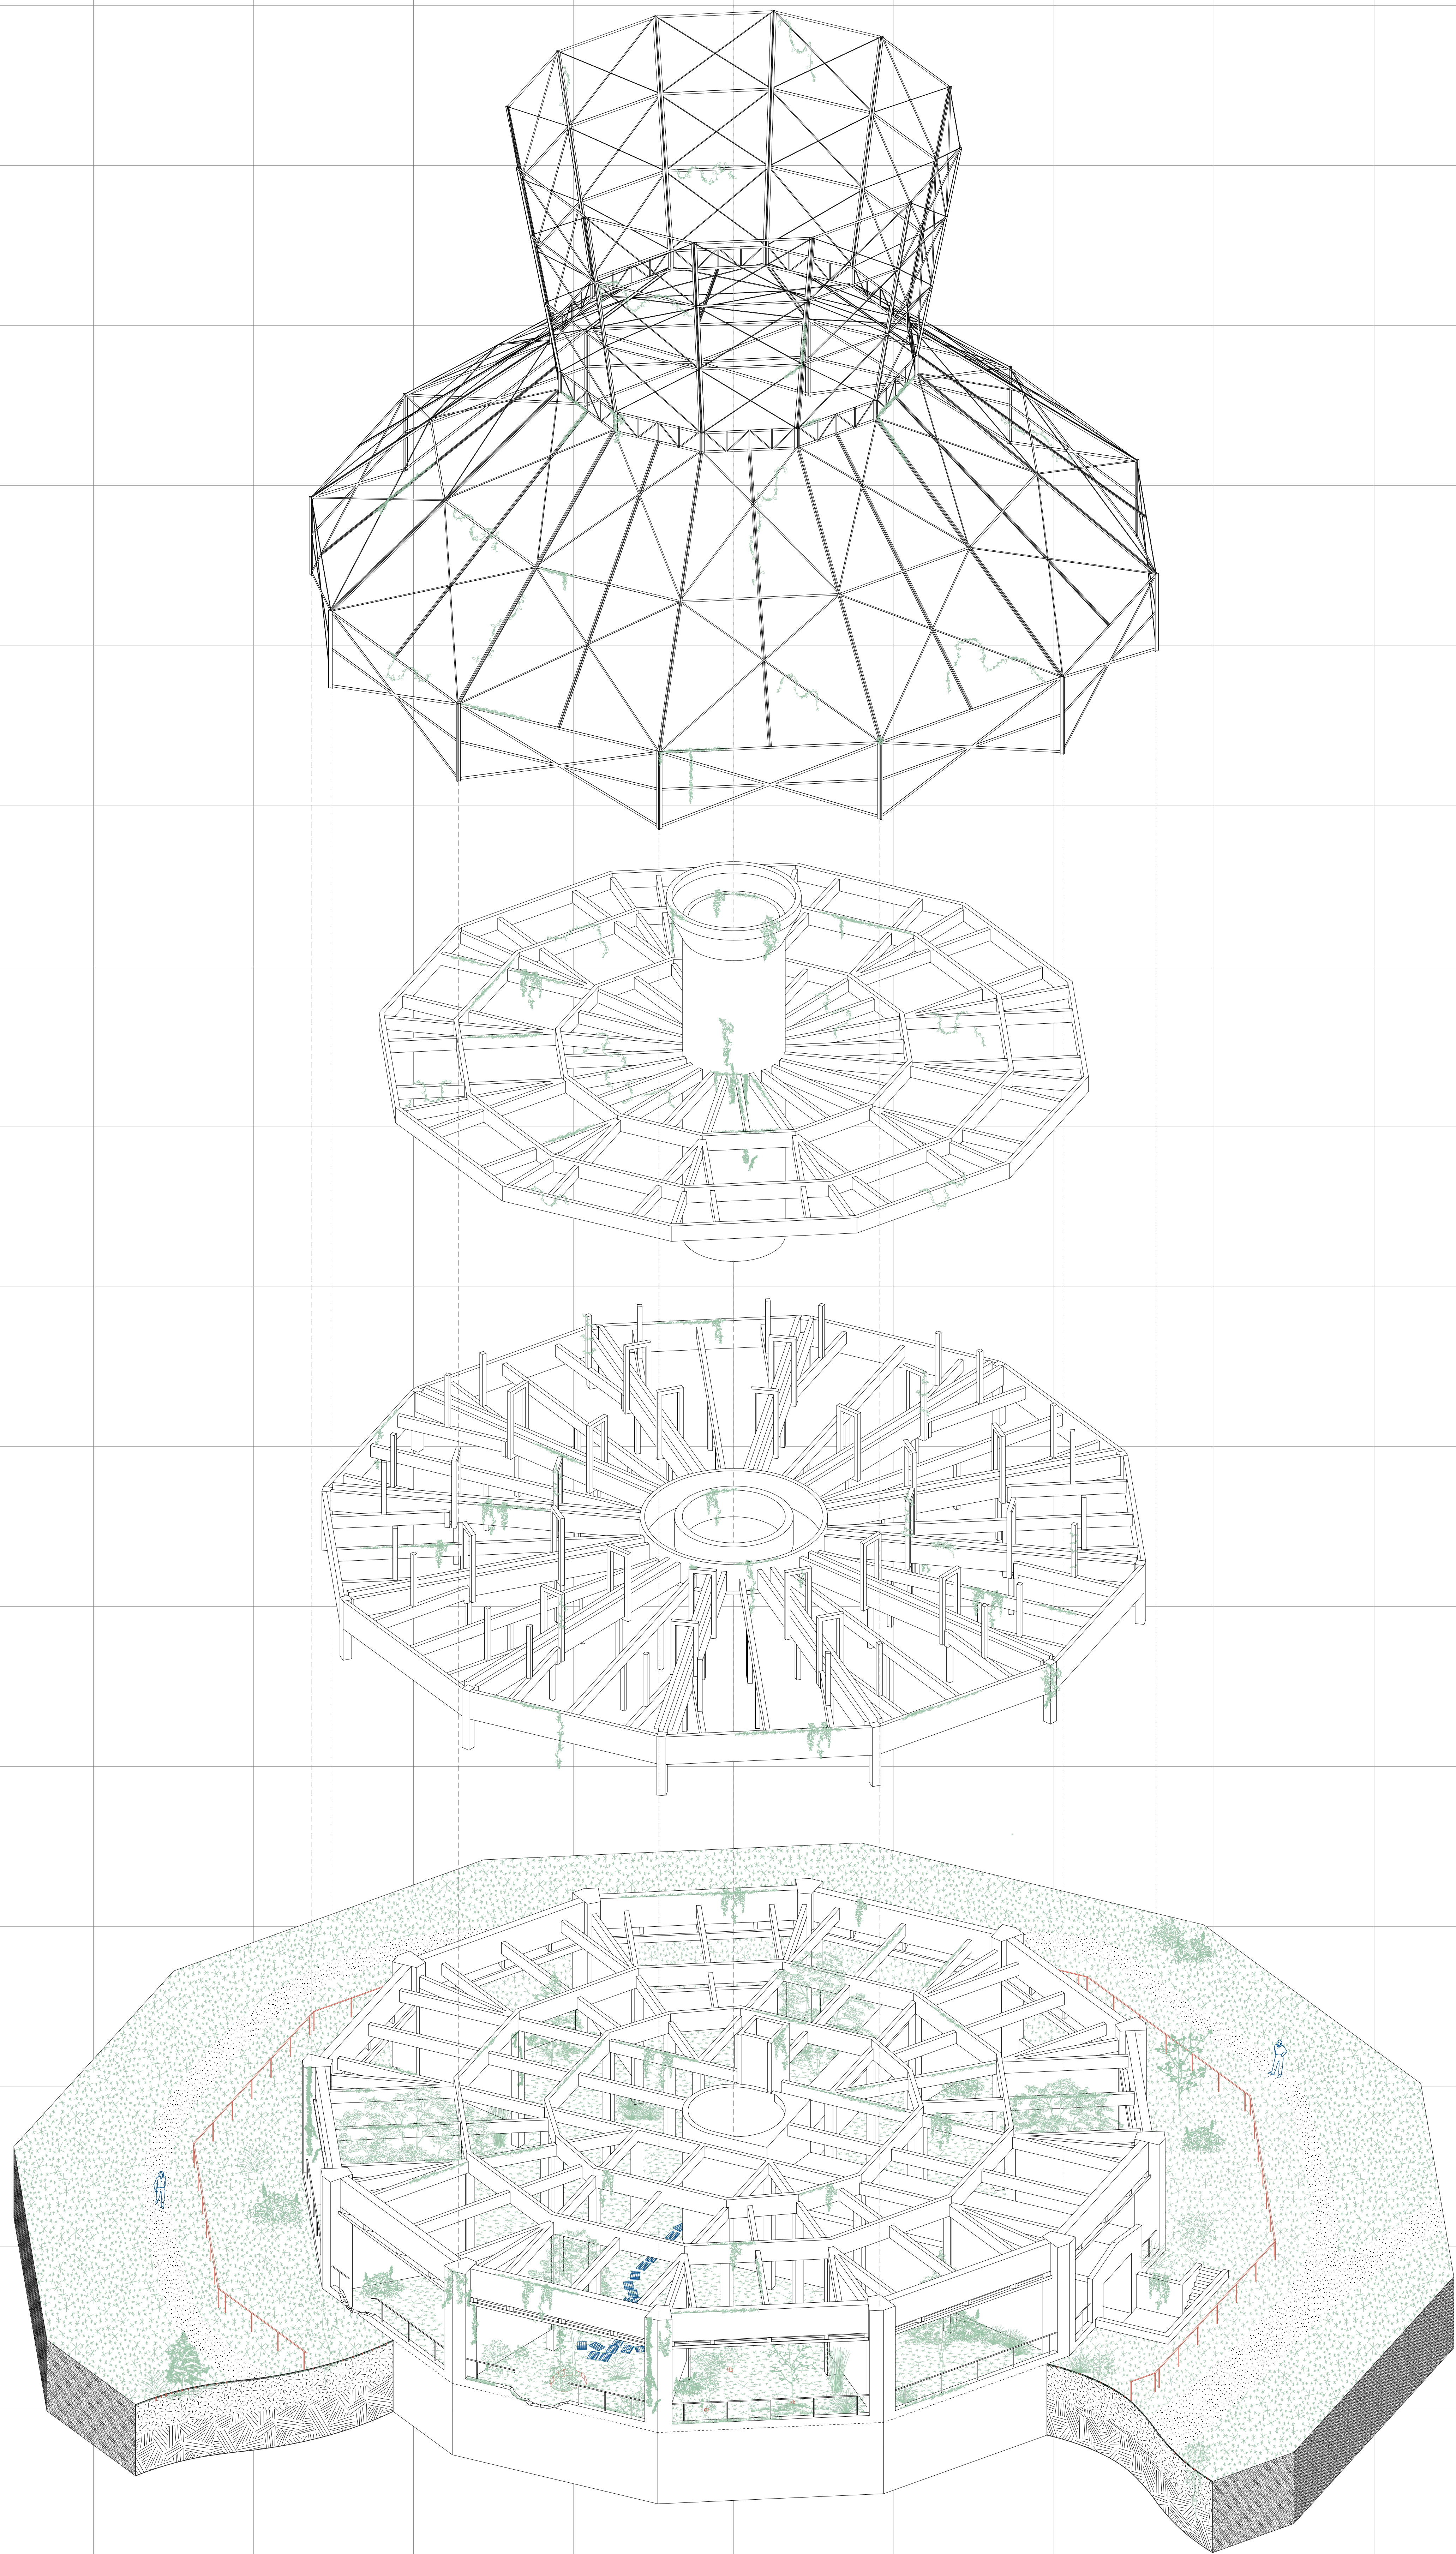


AXONOMETRIE - TOUR DE REFROIDISSEMENT
ECHELLE LIBRE

RÉANIMER SANS RECONSTRUIRE

PARC CULTUREL DE LA RUINE INDUSTRIELLE DE CHAVALON

TRAVAIL DE MASTER SP25 - A. OLSZAK OLSZEWSKI

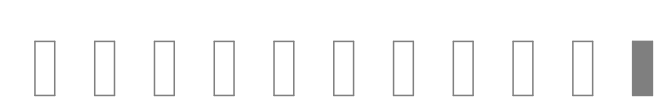




TOUR DE REFROIDISSEMENT




PLACE D'ENTRÉE



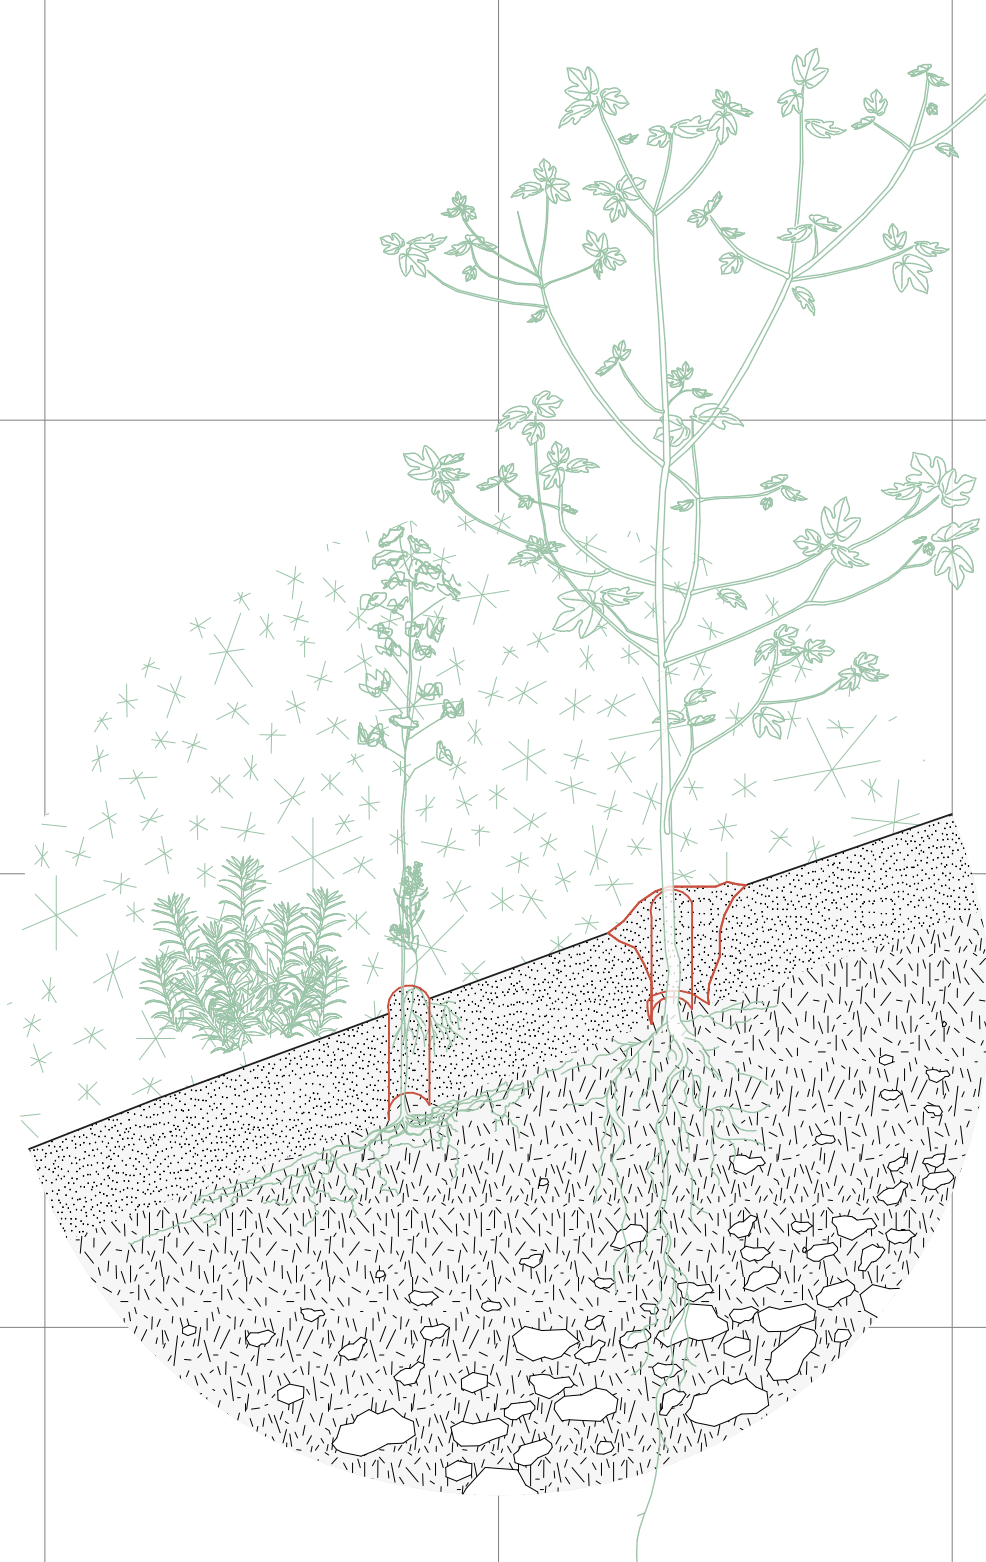

MICRO-PERCEMENT DE DALLE

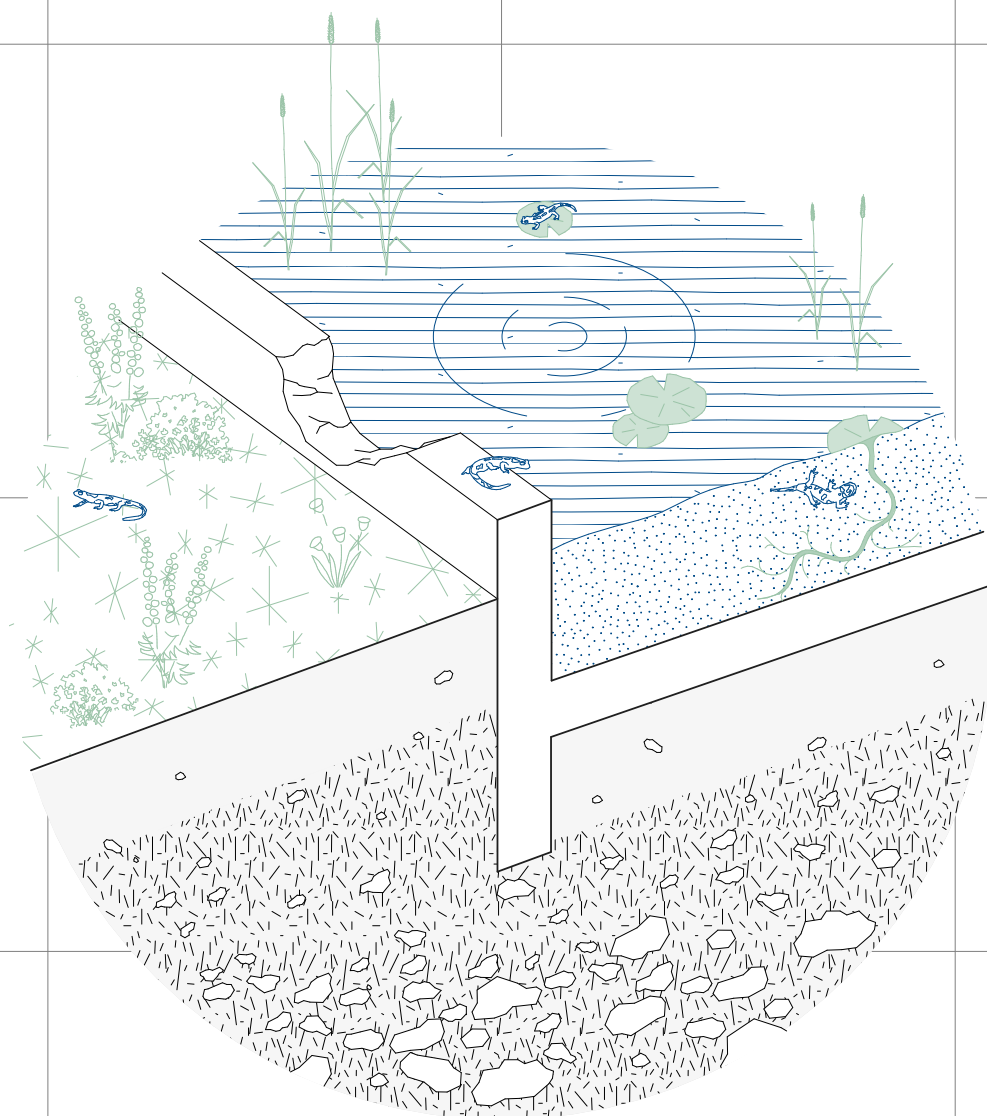

NOUVEAUX ESPACES DE BIO-DIVERSITÉ