


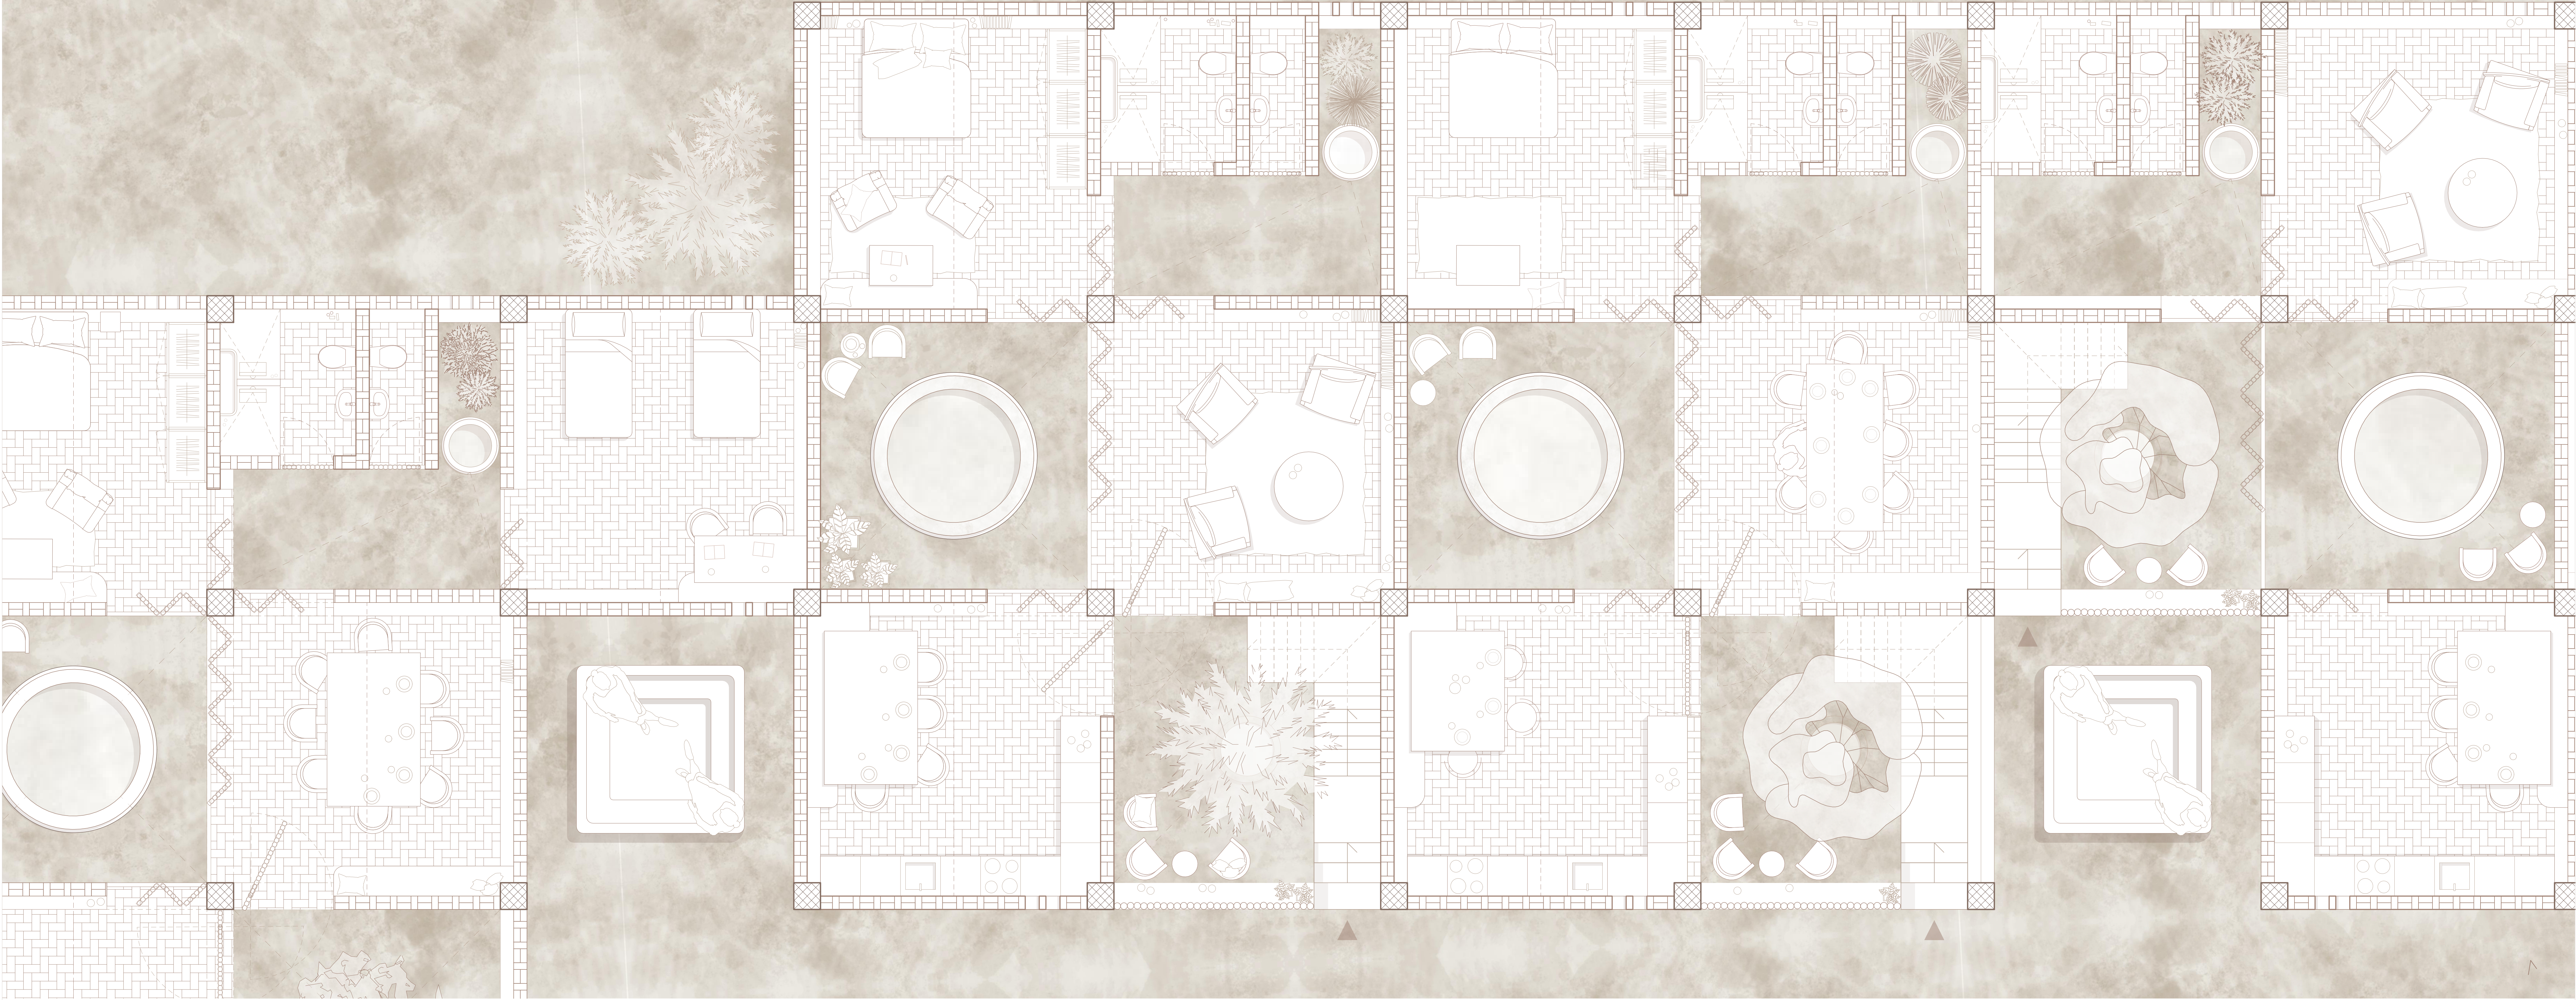

Plan détaillé rez-de-chaussée



Coupe transversale détaillée