



DIVERSITÉS HABITÉES

Typologies d'habitat et cohabitation intergénérationnelle
au sein de l'ancienne Chocolaterie Perrier

CONCEPT GÉNÉRAL

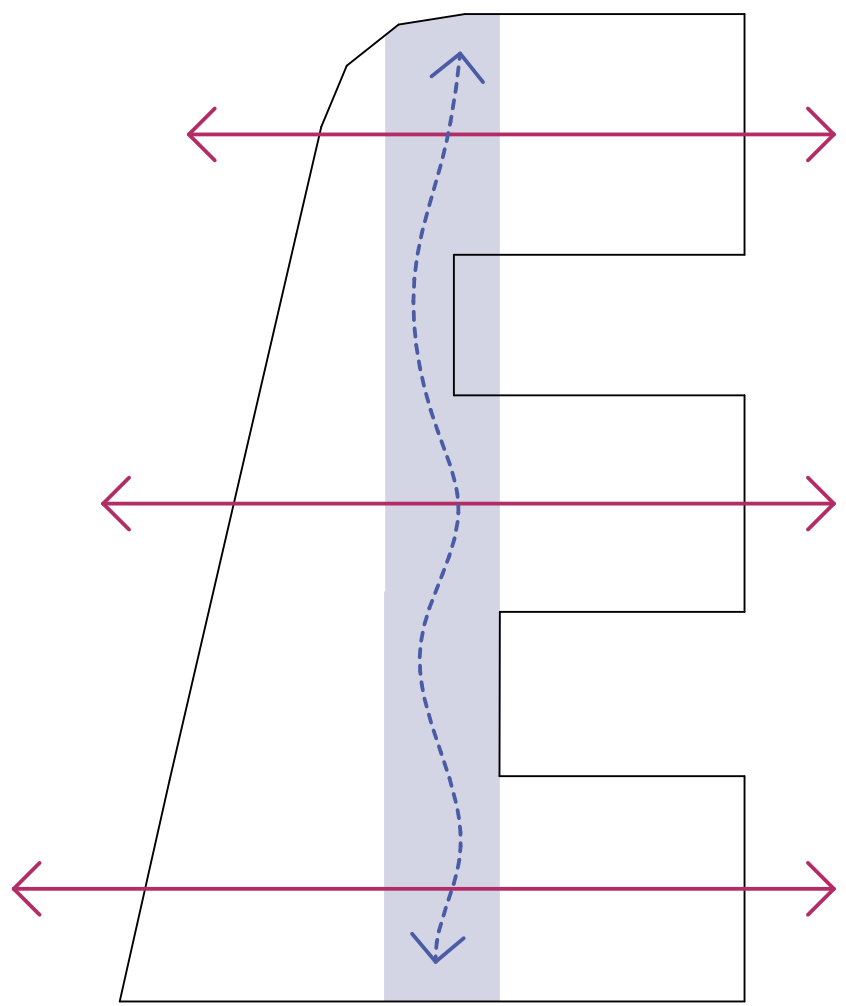


TYPES DE NICHES 1:40

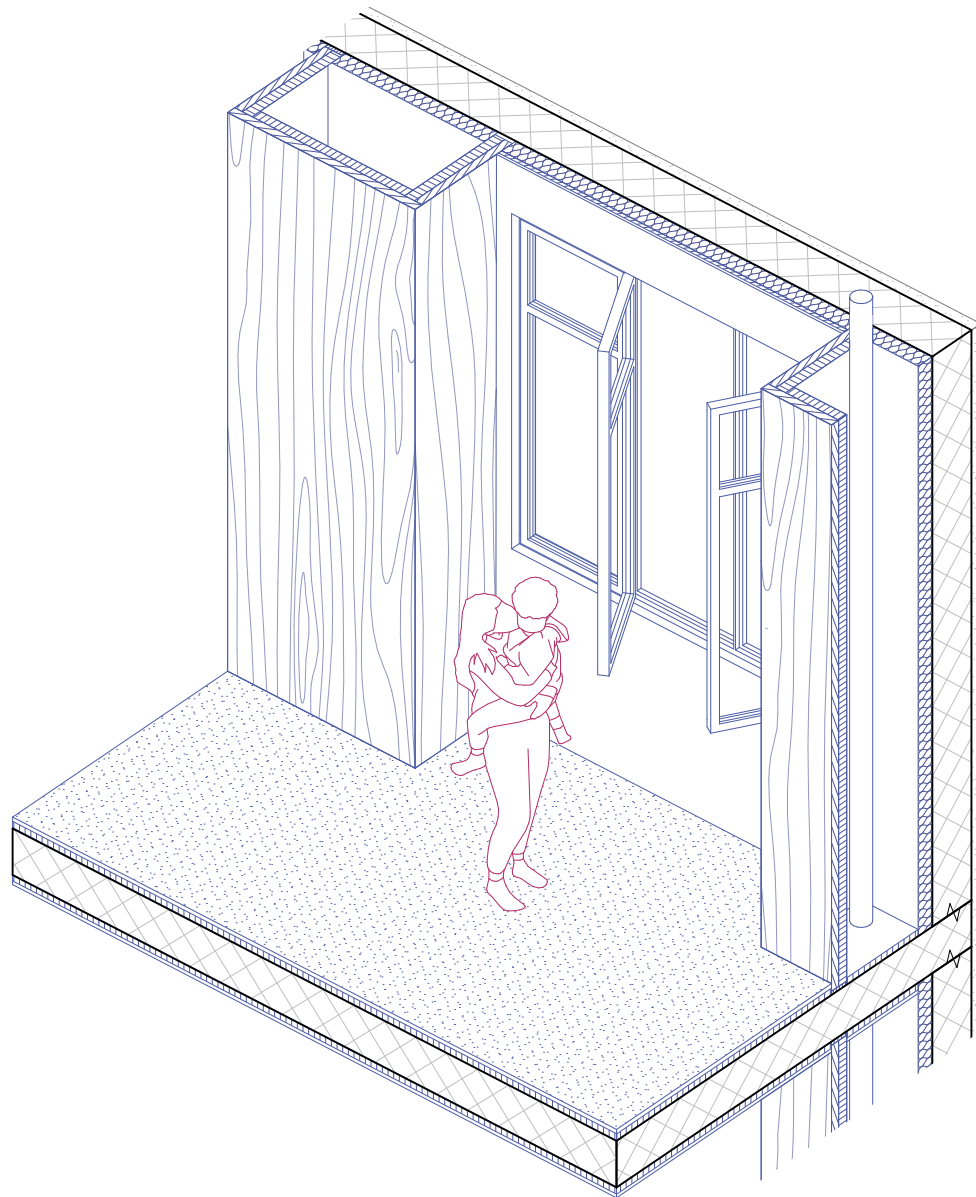


Vide

GRADIENT D'INTIMITÉ

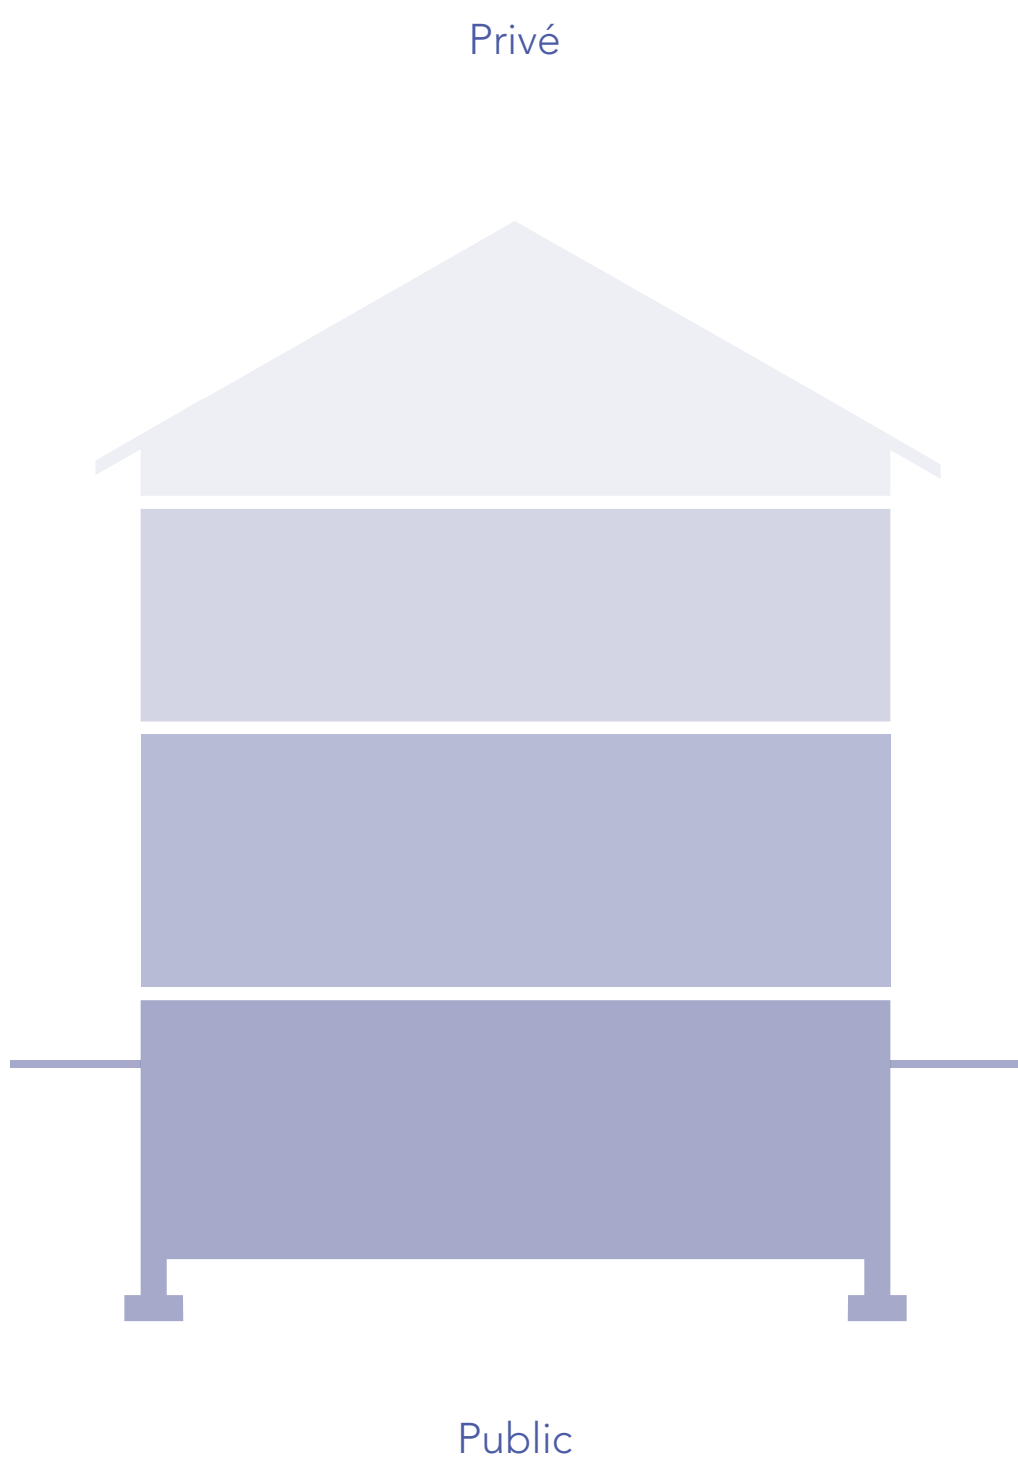


Public


CONCEPT TYPOLOGIQUE

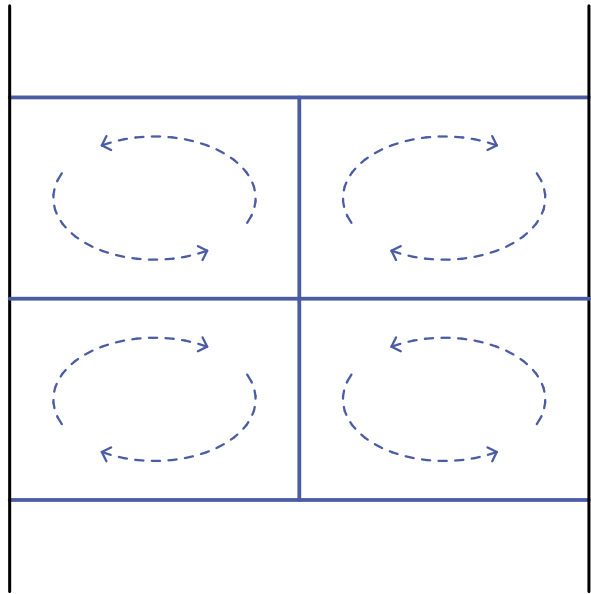

Combes

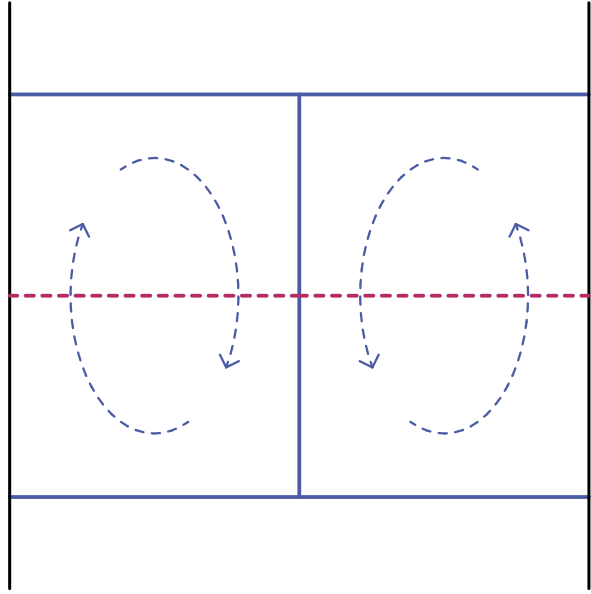


1er étage

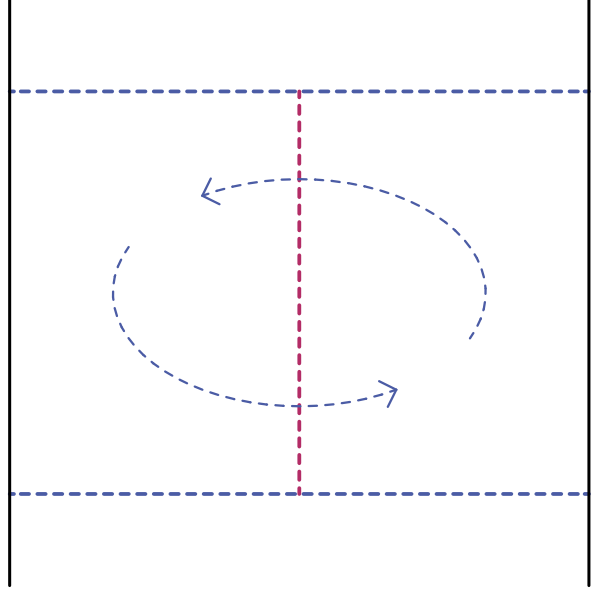

Rez-de-chaussée




COMBLES

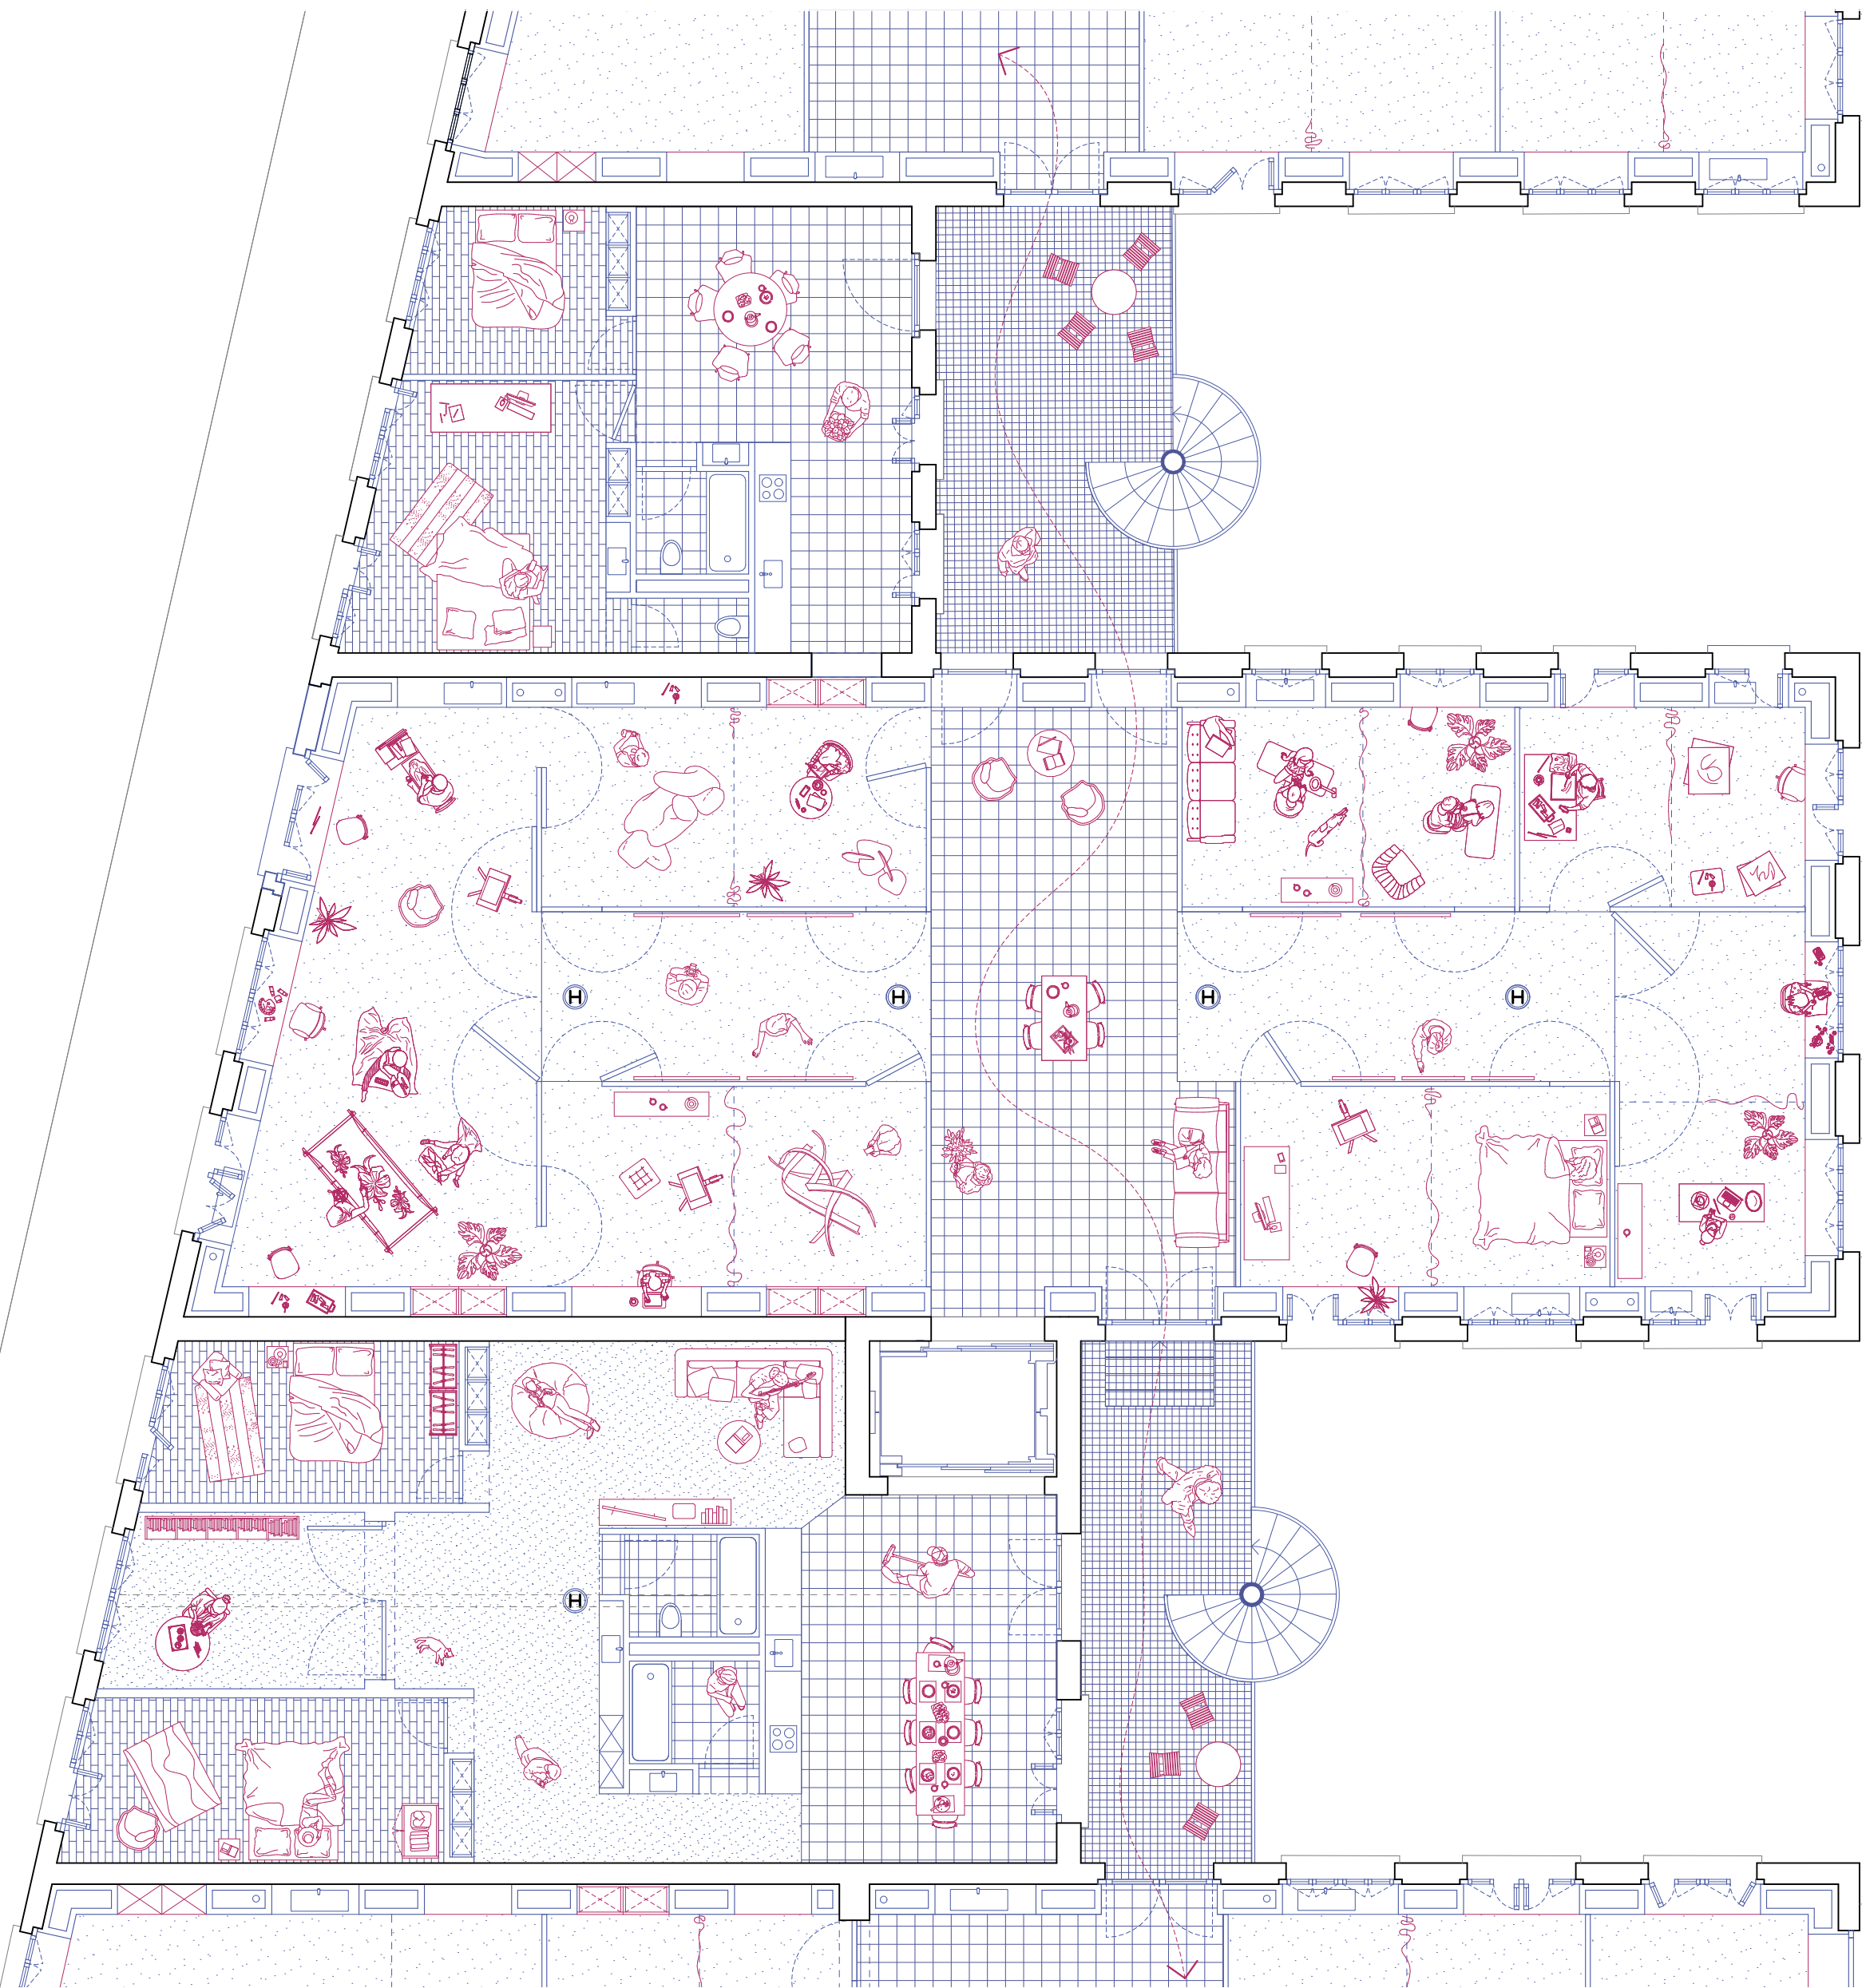


1er ÉTAGE




REZ-DE-CHAUSSÉE

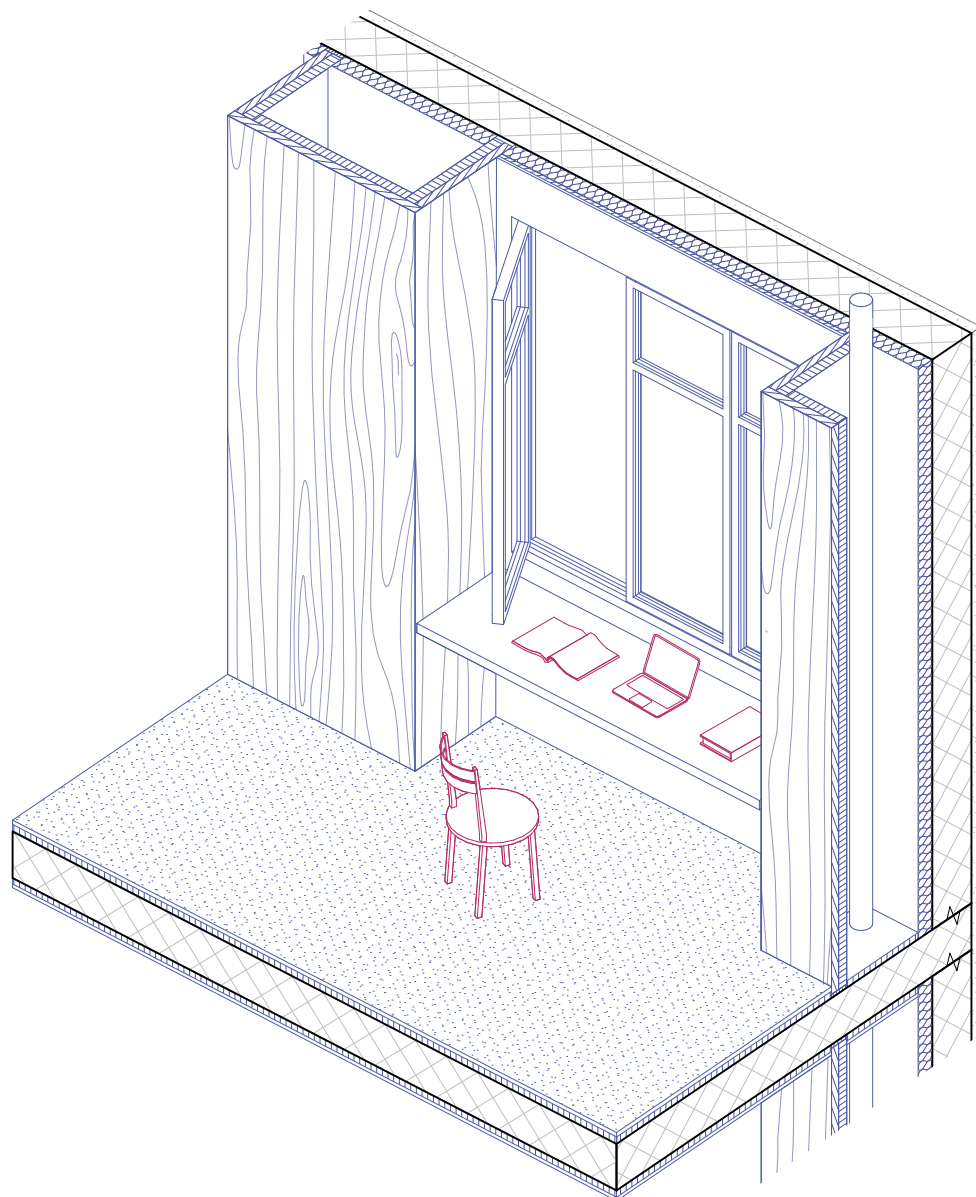

Bureau

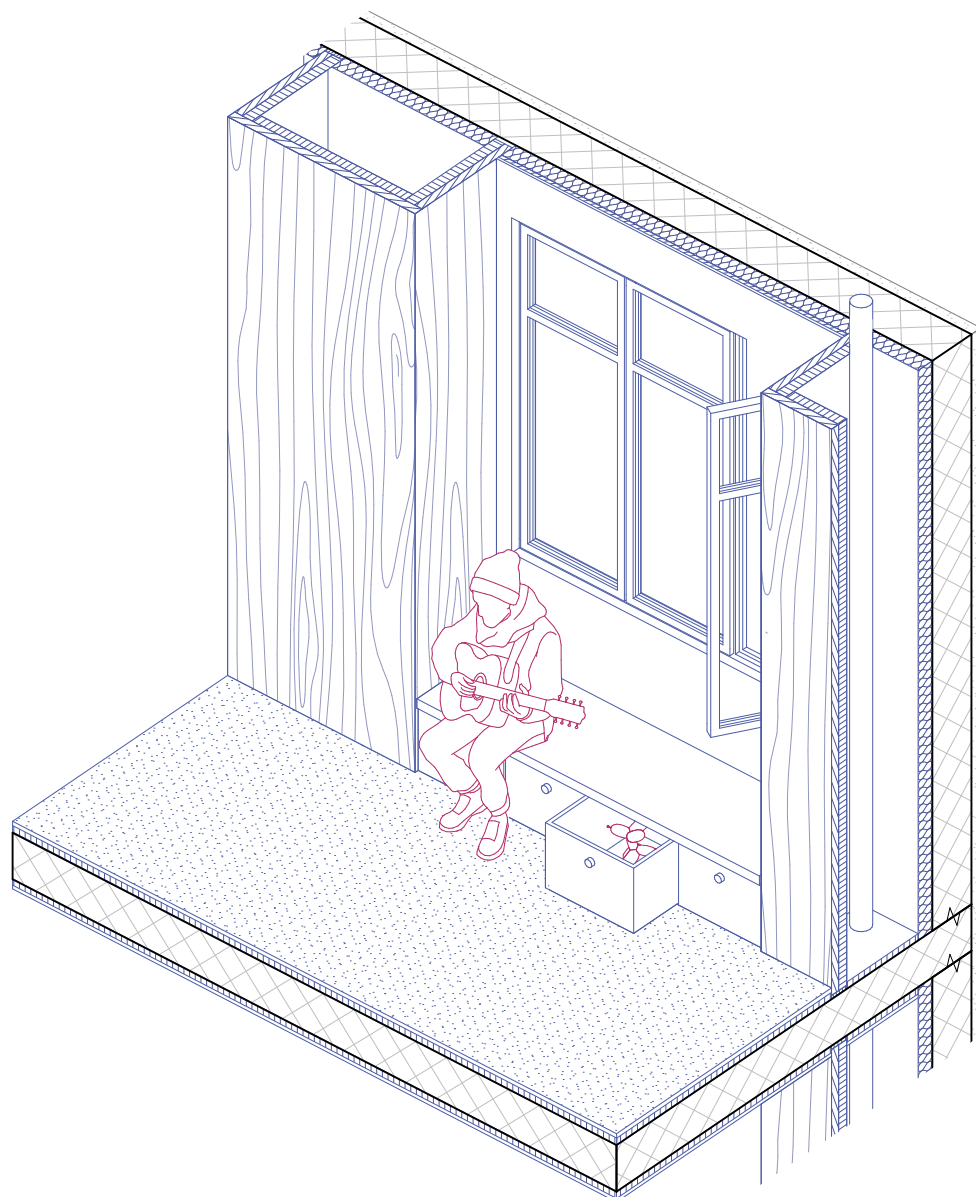

Assise et rangements


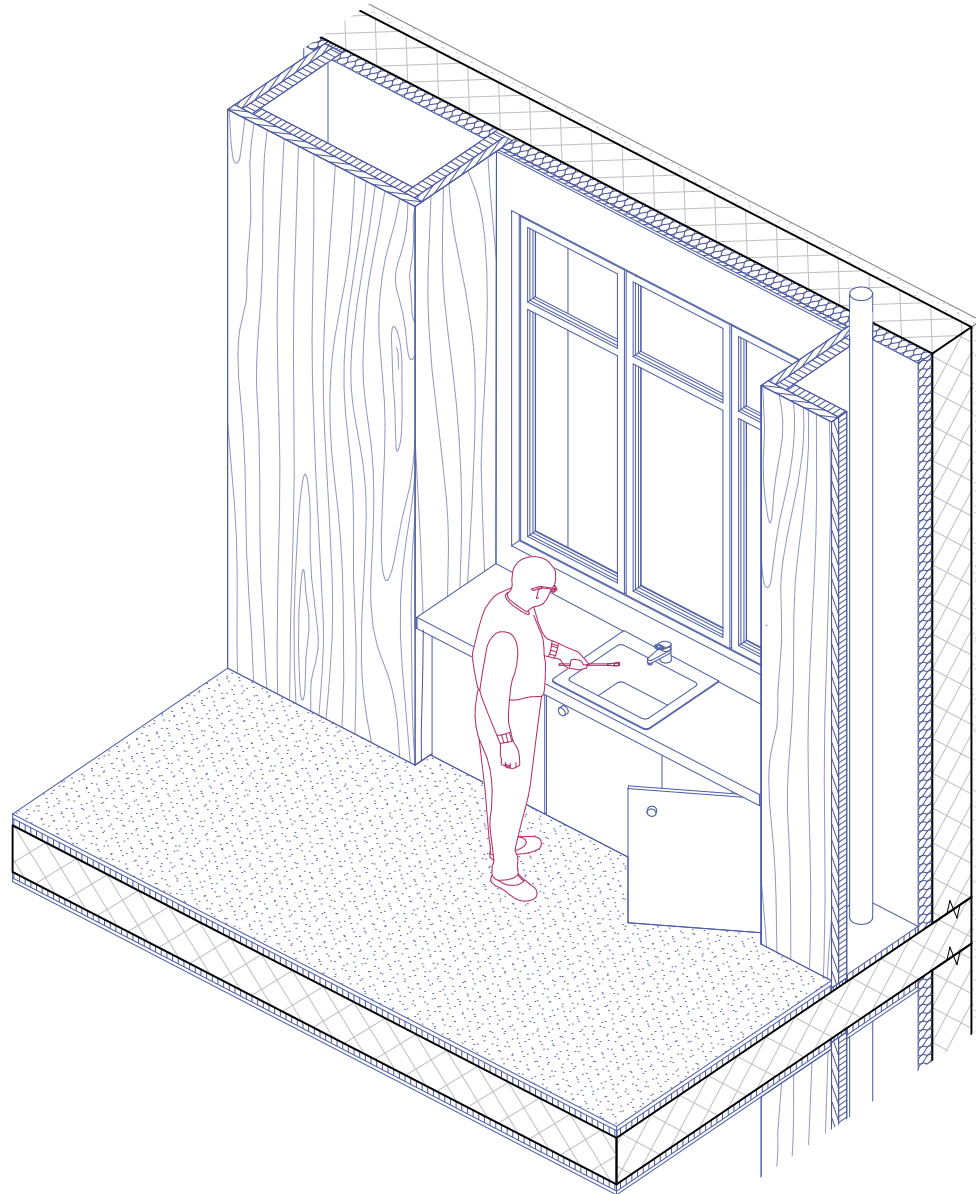


Point d'eau



DIVERSITÉS HABITÉES

Typologies d'habitat et cohabitation intergénérationnelle
au sein de l'ancienne Chocolaterie Perrier




SCÉNARIO 1

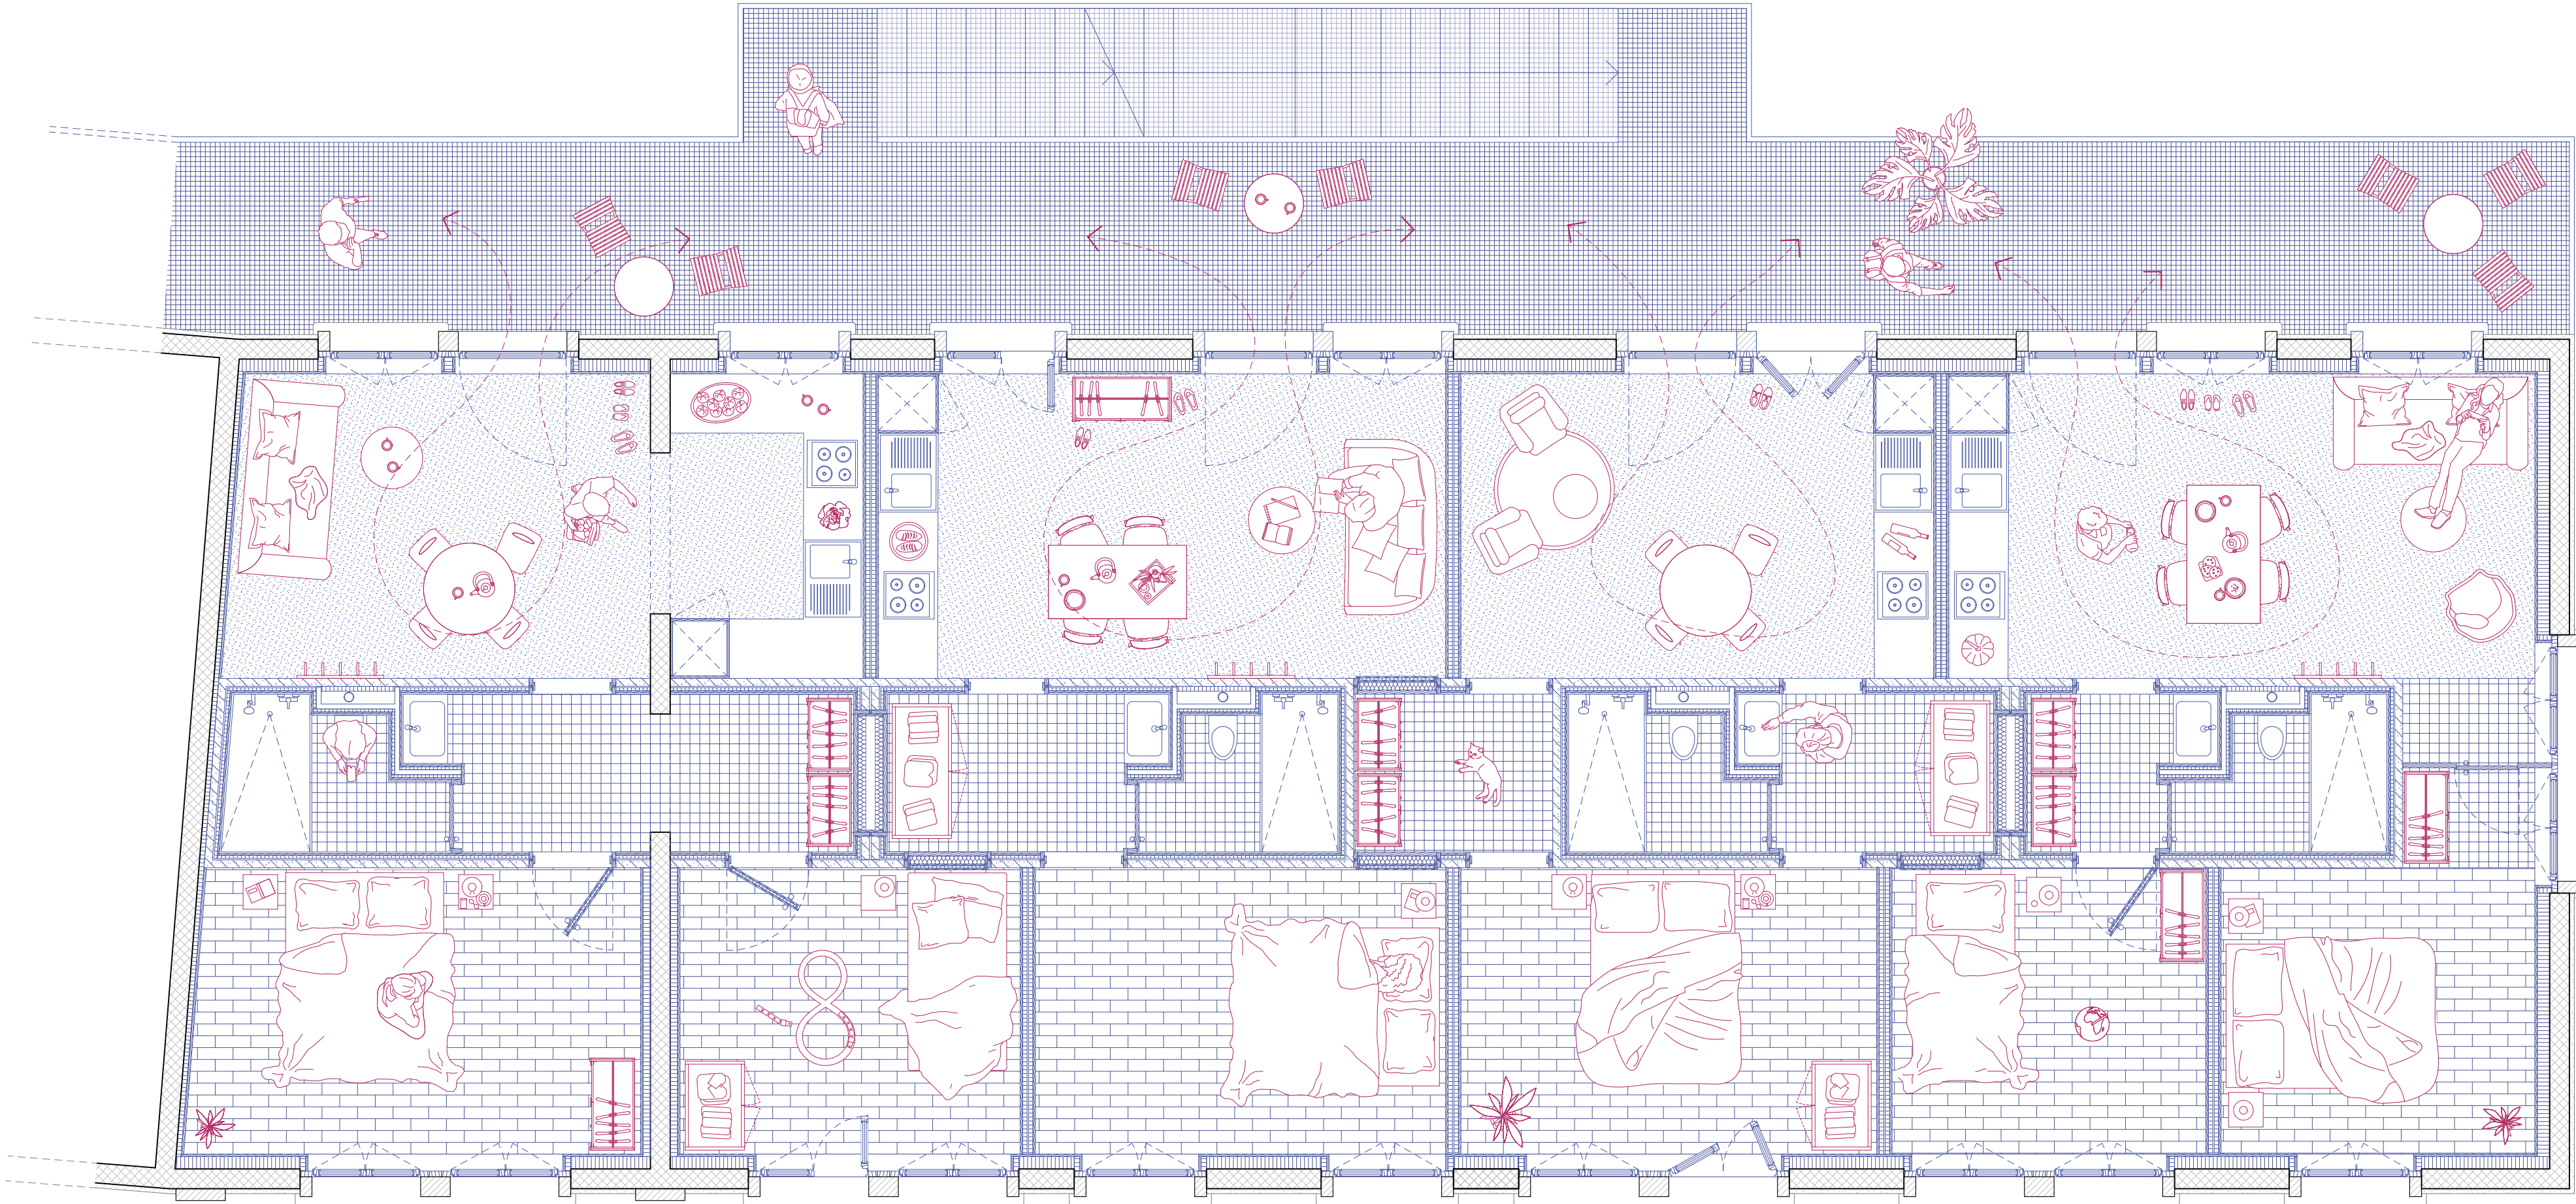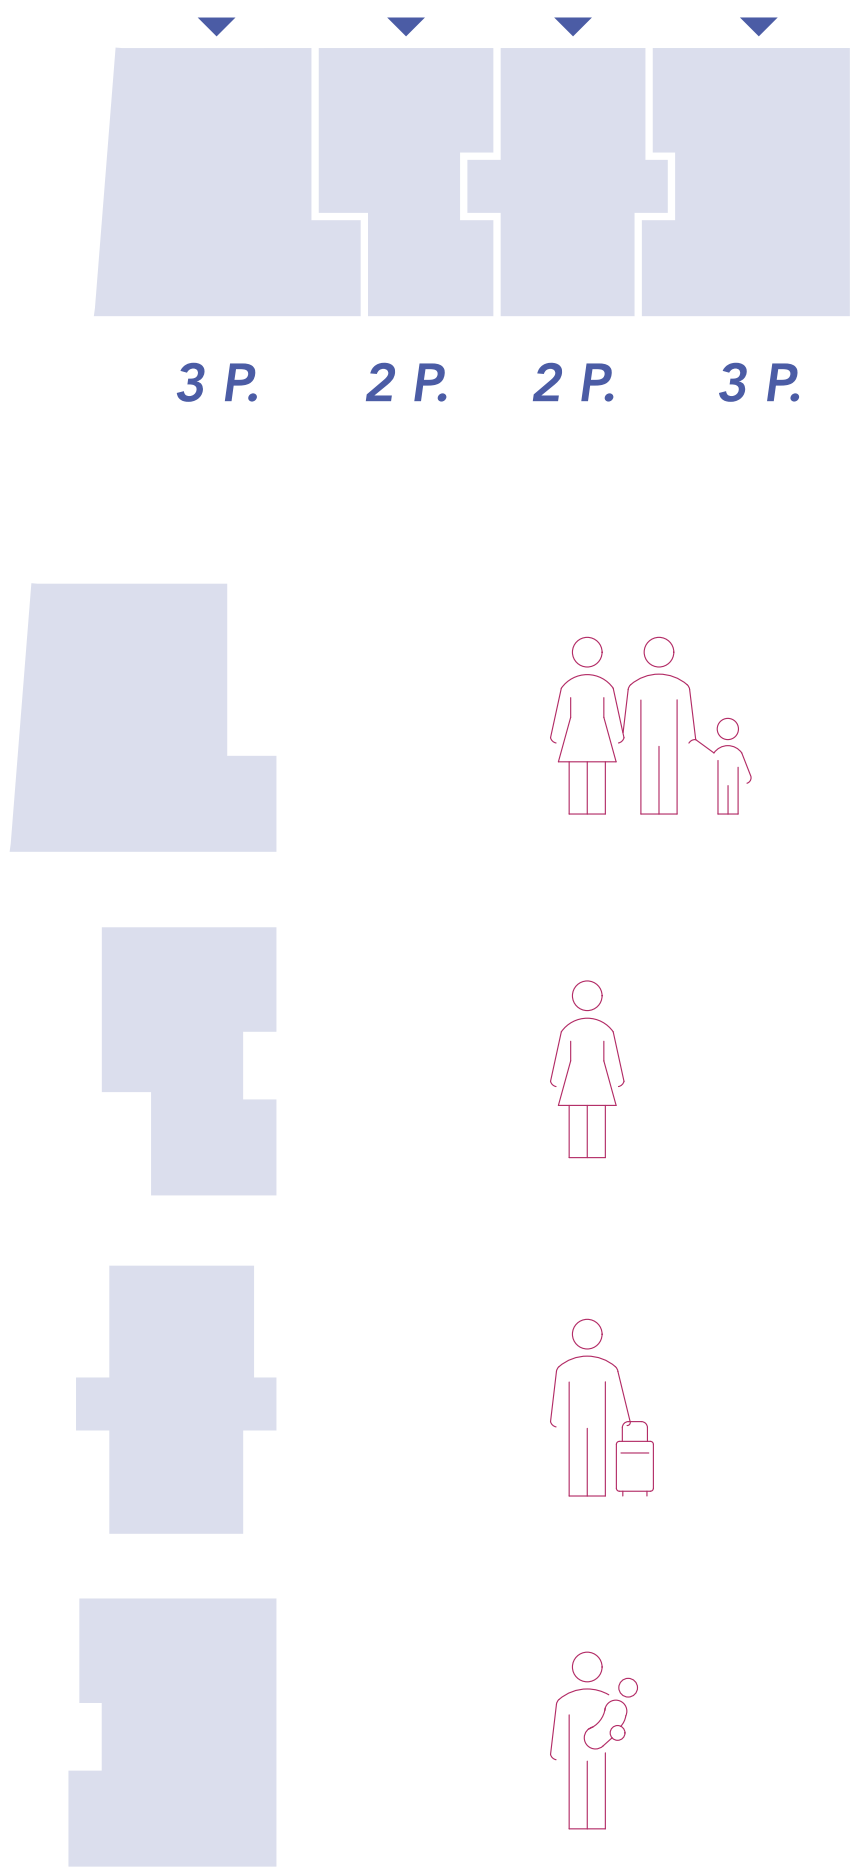

SCÉNARIO 2

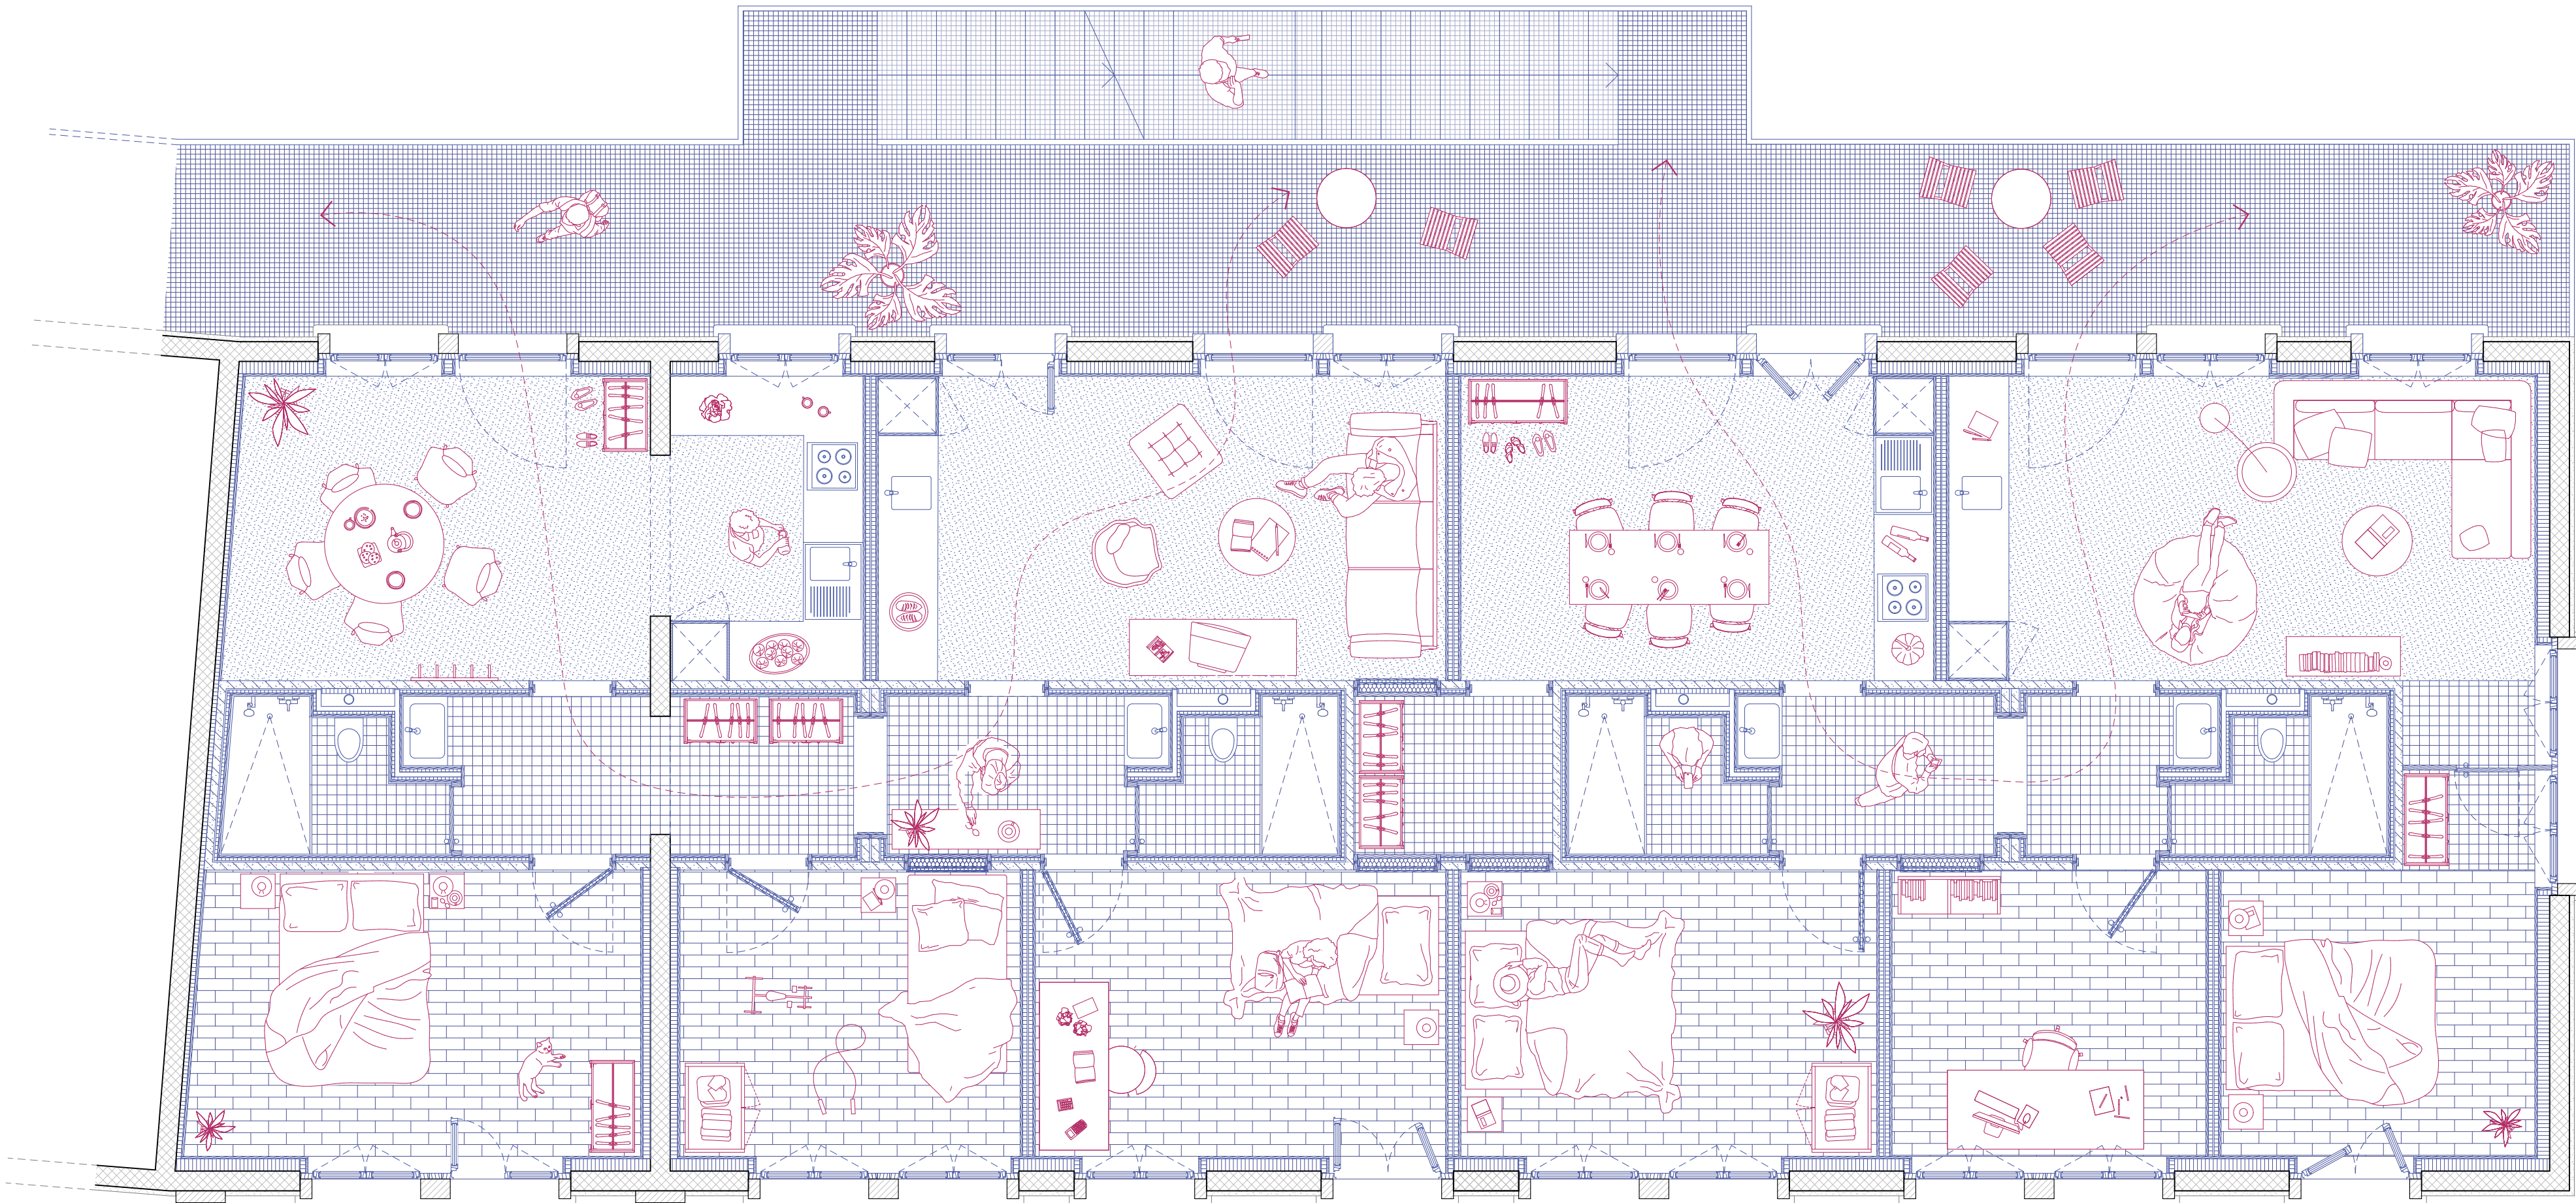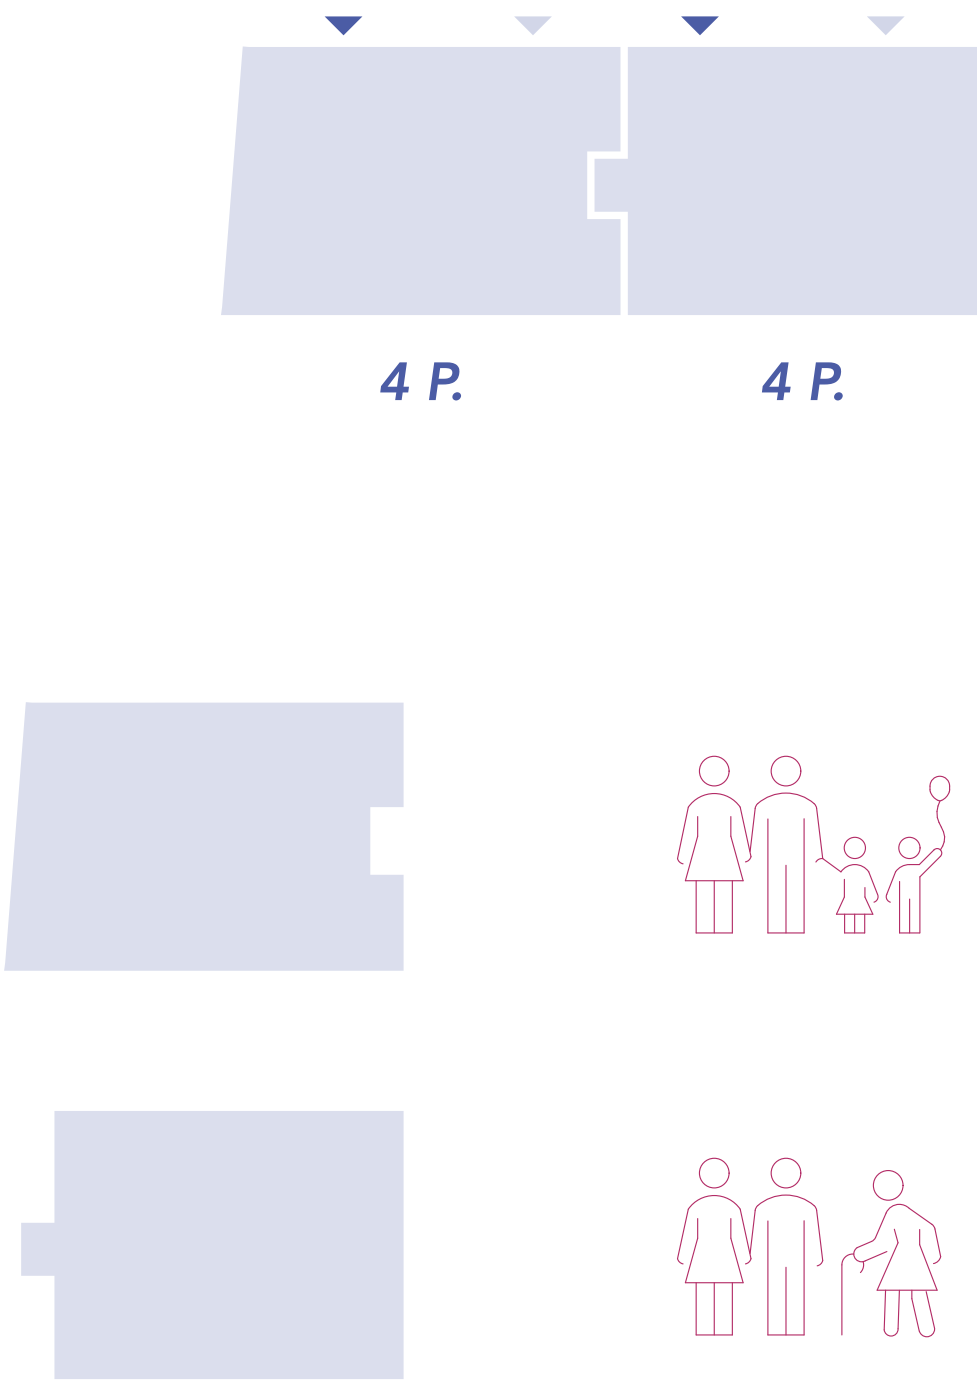

SCÉNARIO 3

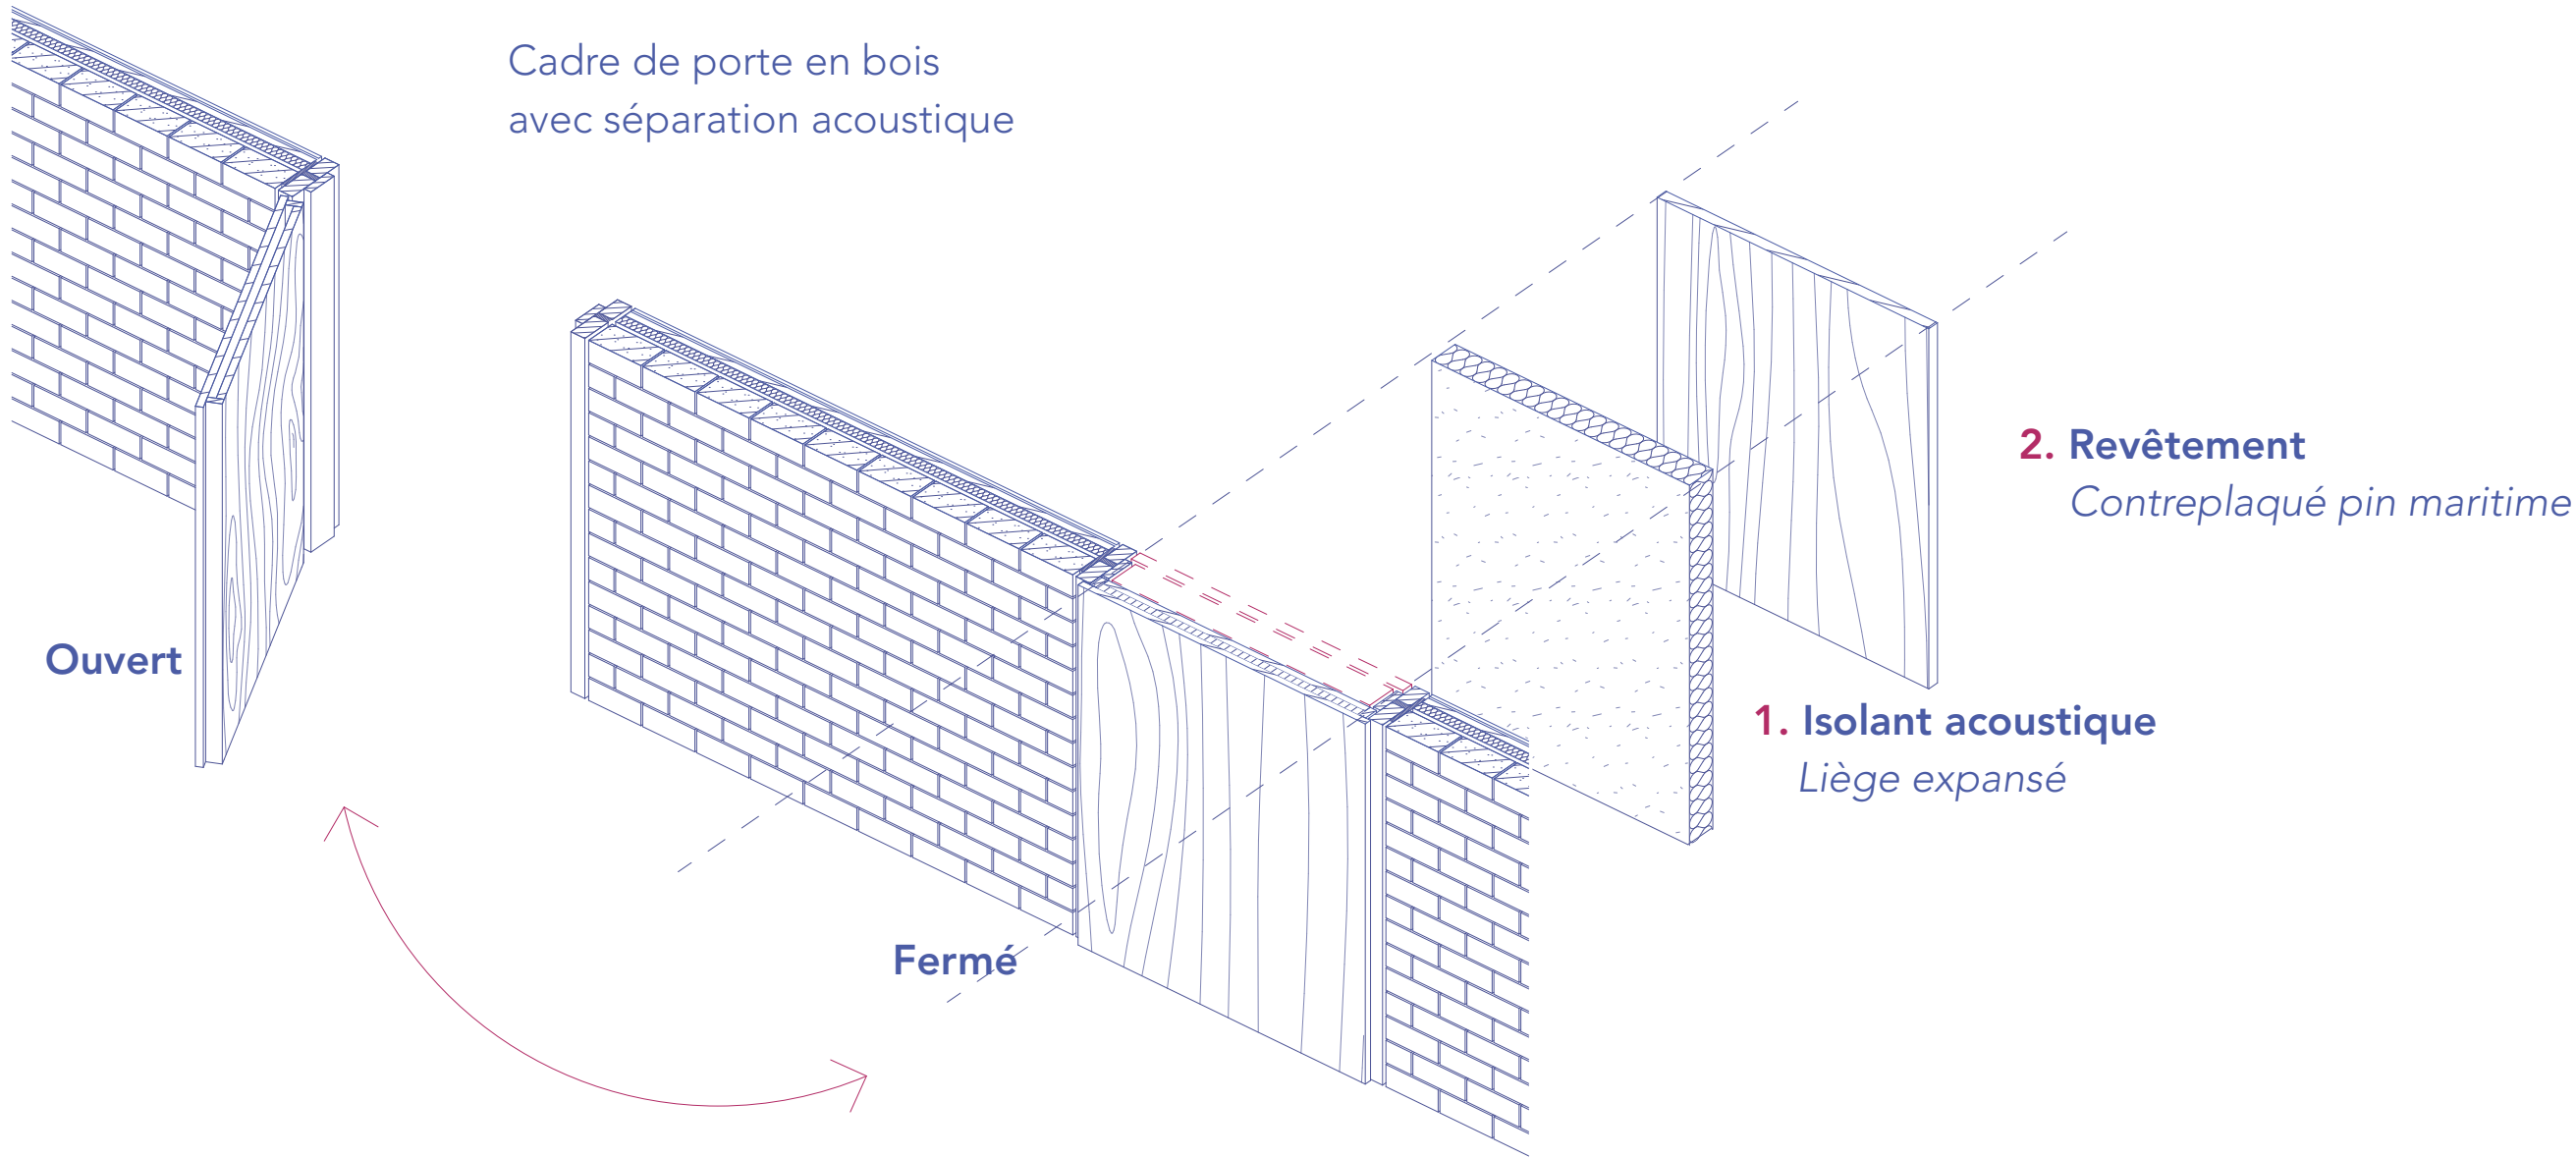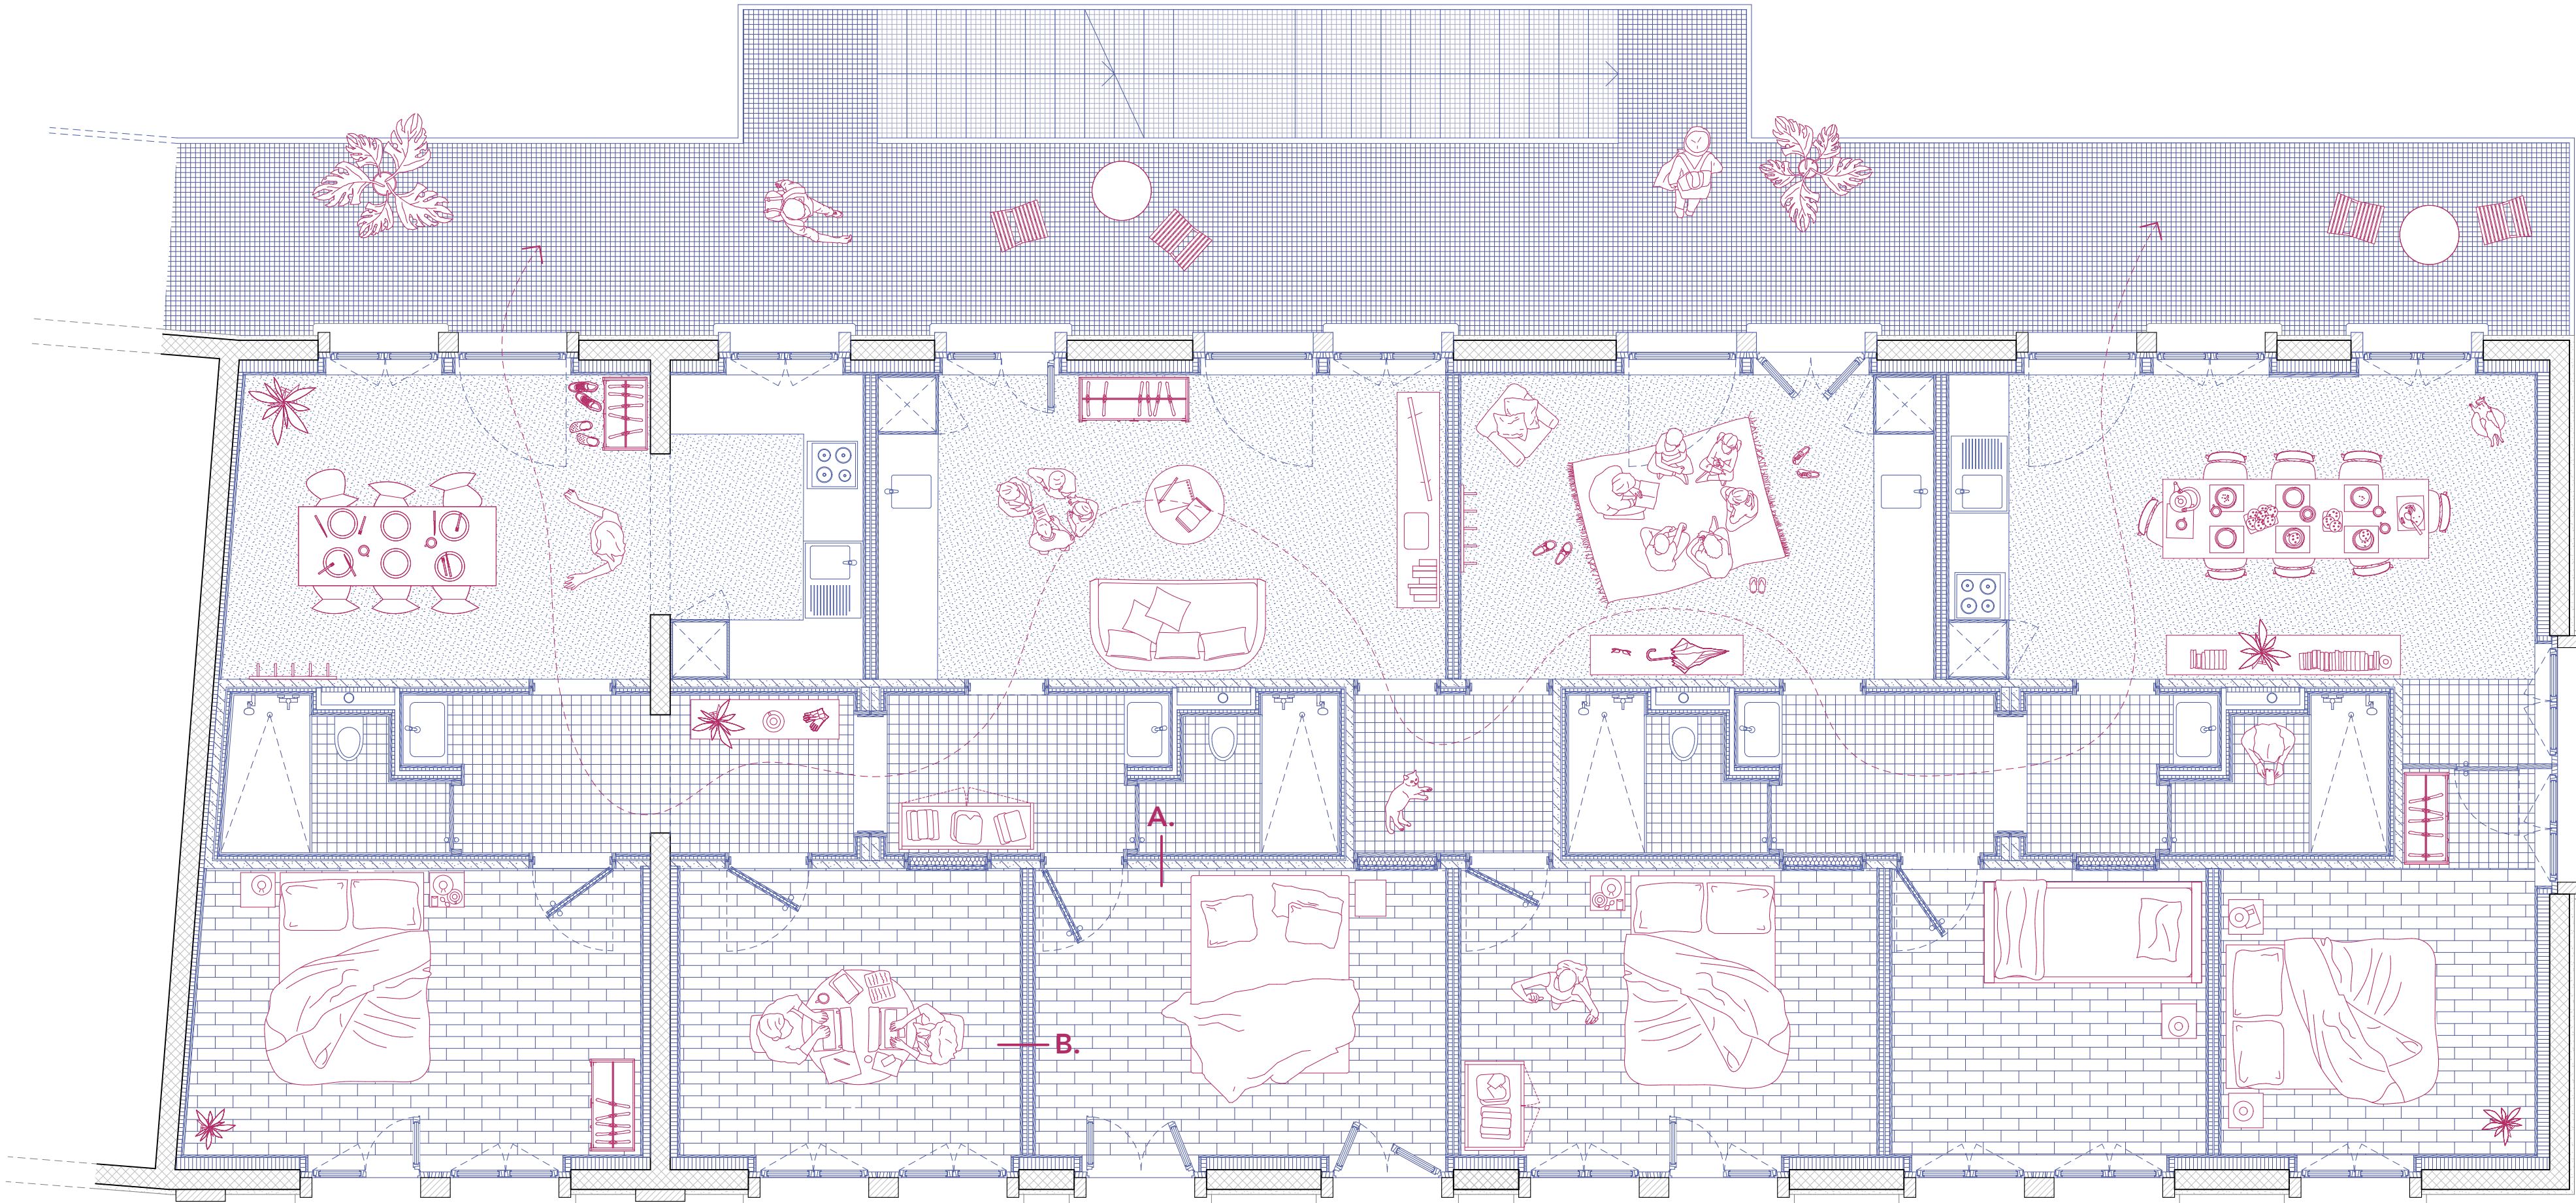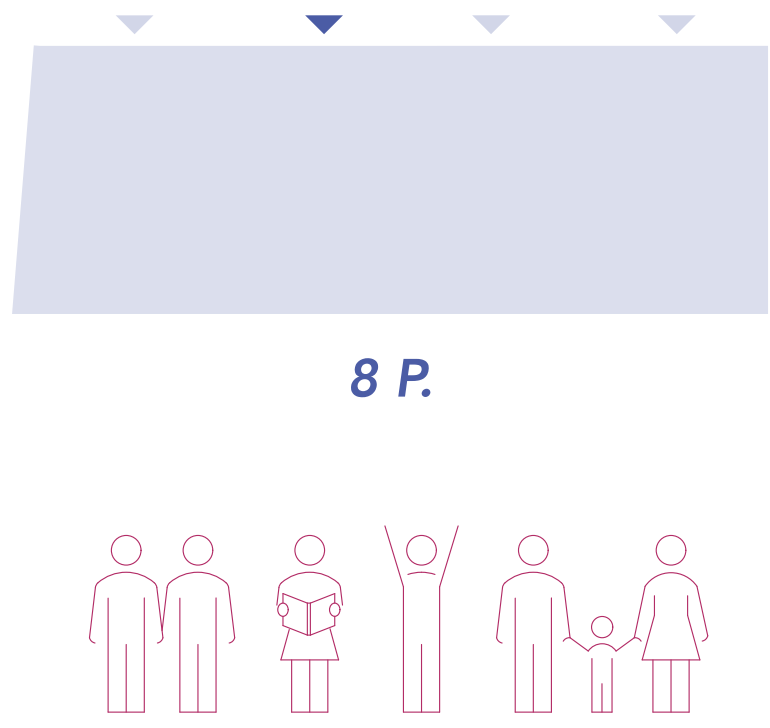

A. PAROIS CHAMBRE-SDB
de gauche à droite

Faïence émaillée	1,5 cm
Enduit d'accroche	1 cm
Support panneau de bois	2 cm
Panneau de liège expansé	4 cm
Avec ossature bois 4x4 cm	
Lame d'air	2 cm
Briques terre crue apparentes	10 x 20 x 8 cm

B. PAROIS CHAMBRE-CHAMBRE
de gauche à droite

Panneau de pin maritime	1,8 cm
Panneau de liège expansé	4 cm
Avec ossature bois 4x4 cm	
Lame d'air	2 cm
Panneau de liège expansé	4 cm
avec ossature bois 4x4 cm	
Panneau de pin maritime	1,8 cm