N°	Adresse	Coordonnés	Carte interactive	Description	Usage actuel	Type	Superficie approximative	Potentiel	Type d'intervention possible	Échelle	Note de potentiel	Plan
1	Croisement rue d'aubigny et rue Maurice flandrin, Lyon	45°45'41.3"N 4°51'47.1"E	https://maps.app.goo.gl/GyL5Cu3xonTcX8y99	Façade borgne, parcelle inoccupé à coté d'un croisement	Petit parc	Mur borgne + Limite parcellaire marquée	20	urbain ou d'intervention	intensification / climatique	S	4	
2	Rue bellecombe, Lyon	45°45'41.6"N 4°51'49.5"E	https://maps.app.goo.gl/a8bK38iznzUt2EEQ6	Limite parcellaire marquée par une barrière , qui crée un vide entre le trottoir et la parcelle privée	Dépôt ordures, végétation parasite	limite de parcelle	70	faible ou symbolique ou intervention	intensification ou activité	S	4	
3	52-62 Rue Etienne Richerand	45°45'34.9"N 4°51'57.9"E	https://maps.app.goo.gl/G1P7FM6q3t1umjjc7	Rupture continuité du front bâti - végétalisation récente par la ville	Parking, arbres, dépôt ordures	Rupture alignement	300	urbain ou intervention	climatique / activité / intensification	M	3	
4	57 Rue Etienne Richerand	45°45'33.0"N 4°51'58.5"E	https://maps.app.goo.gl/9cz9hgvwHL7r8hyH6	Fenêtres et devantures avec rebord qui présente un dispositif anti sdf	/	Bâtiment irrégulier	5	faible	Laisser tel quel	XS	1	
5	64 Rue Etienne Richerand	45°45'32.0"N 4°51'57.4"E	https://maps.app.goo.gl/veS5YRmMYdm3LLzv6	Rupture continuité du front bâti - végétalisation ancienne par la ville	Arbres, déchets, personnes stationnaires	Rupture alignement	210	symbolique / urbain ou intervention	climatique / activité / intensification	M	3	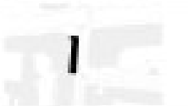
6	En face du 6 rue des teinturiers	45°45'31.8"N 4°52'01.3"E	https://maps.app.goo.gl/1367eWZF7t7vAjRm9	Entrée de parking, murs, éléments techniques, ...	/	Lié à la technique + à la voiture	110	faible ou urbain	climatique / intensification	M	2	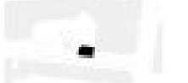
7	67 rue Etienne richerand	45°45'30.9"N 4°51'57.7"E	https://maps.app.goo.gl/3wZLeoN5Xnz3MWuE8	Légère rupture alignement et porte à faux sur le trottoir	Déchets, personnes stationnaire	forme	20	symbolique	Intensification / activité	S	4	
8	70 Rue Etienne Richerand	45°45'30.4"N 4°51'57.1"E	https://maps.app.goo.gl/5bnGnJUFxqdrdFb69	Rupture alignement	Déchets, affichage, parking, arbres	Rupture alignement	120	Urbain ou intervention	climatique / activité / intensification	M	3	
9	Impasse rue de l'ordre	45°45'28.8"N 4°52'00.3"E	https://maps.app.goo.gl/bK6wA9h7L9HFZQE7A	Dent creuse fine servant de desserte à quelques logements	Desserte	Dent creuse	70	Intervention ou architectural	Social lgmt / activité	S	5	
10	111 rue baraban	45°45'28.6"N 4°52'03.6"E	https://maps.app.goo.gl/cJnS7WCxYJS4QjgW9	Angle à 45 sous un balcon avec un poteau	/	forme	10	Faible	Laisser tel quel	XS	1	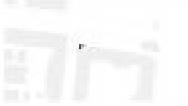
11	133 rue baraban	45°45'22.8"N 4°52'01.7"E	https://maps.app.goo.gl/YnWL1ADMhrAjVvxf7	Tissu irrégulier, rupture alignement, rue non tenue - végétalisation récente par la ville	Parking vélo, arbres	Discontinuité	550	Intervention ou urbain	Climatique / activité / intensification / social	M	5	
12	261 rue paul Bert	45°45'24"N 4°52'04"E	https://maps.app.goo.gl/aEMdzjuos3aHrPFe9	Bâtiment à redans	Technique du bâtiment - déchets	forme	10	Faible ou symbolique	Laisser tel quel - remise en état	XS	2	
13	19 rue turbil	45°45'24.1"N 4°52'06.8"E	https://maps.app.goo.gl/4DXDaBu1bto19YmG6	Angle de rue avec un bâtiment qui rompt l'alignement à la rue	Armoire électrique	Rupture alignement	50	Intervention ou urbain	Climatique - activité - intensification	S	3	
14	301-265 rue paul Bert	45°45'23.8"N 4°52'06.5"E	https://maps.app.goo.gl/gMGkZ3fL2ydEwUar6	Angle de rue, au sol est marquée l'emprise foncière	Devanture	angle	10	Faible ou symbolique	Laisser tel quel - remise en état	S	2	
15	271 rue Paul Bert	45°45'24.1"N 4°52'07.9"E	https://maps.app.goo.gl/FeRcmMDpYY9adwta8	Rupture d'alignement et sous face de balcon et Parking - espace peu accueillant	Parking	Rupture alignement	100	Intervention ou urbain	Climatique - activité - intensification	S	4	
16	271 Bis Rue Paul Bert	45°45'25.4"N 4°52'09.6"E	https://maps.app.goo.gl/hnTv3LzJfA65DaYV7	Dent creuse et coeur de parcelle délaissée, dédiée principalement à la voiture	Parking et entrée bâtiments de logement	Voiture et infrastructure	3160	Intervention / architectural / urbain	Climatique - activité - social	L	4	
17	281 Rue Paul Bert	45°45'25.7"N 4°52'11.3"E	https://maps.app.goo.gl/st9YnSsjx15Ukbm8	Coeur d'ilot ancien	Logements et parkings	Dent creuse	900 - 1700	Intervention / architectural	Climatique - activité - social	L	5	
18	289 Rue Paul Bert	45°45'23"N 4°52'12"E	https://maps.app.goo.gl/uCdXYTNytcYvjp187	Discontinuité qui sert d'entrée à l'école Paul Bert, endroit délaissé avec un fort potentiel de projet	Parvis de l'école Paul Bert	Discontinuité	190 - 260	Intervention / urbain	Climatique - intensification	M	5	
19	299 Rue Paul Bert	45°45'23.1"N 4°52'15.0"E	https://maps.app.goo.gl/xAMFu6LpqQnKYuJdA	Facade sur rue d'un bâtiment récent, espace peu caractérisé, délaissé, vide	Trottoir, poubelles	Espace perdu	140	Faible ou symbolique	Remise en état	M	2	
20	290 Rue Paul Bert	45°45'22.7"N 4°52'16.1"E	https://maps.app.goo.gl/uqCVweEfqbpEKjf68	Angle à 45	Trottoir, entrée bâtiment	angle	5	Faible	Laisser tel quel	XS	1	
21	Passage Meyrins	45°45'24.5"N 4°52'16.5"E	https://maps.app.goo.gl/KWzLEeUoXsT8NcMc7	Passage reliant la rue Paul bert à la rue Antoine Charial, longeant des programmes sportifs	Ruelle	Délaissée	900	Urbain	Climatique - intensification	L	4	
22	311 rue paul Bert	45°45'22.7"N 4°52'17.9"E	https://maps.app.goo.gl/Tnek3HNXhMp7Lq7q9	Ruptures alignements, jardins, entrée parking sous terrain et locaux techniques sur rue	Jardins peu appropriés et techniques	Technique, délaissé et voiture	180	Faible ou intervention	Laisser tel quel ou intensification	M	2	
23	298 Rue Paul Bert	45°45'22.1"N 4°52'19.9"E	https://maps.app.goo.gl/bzhBCQVeiNbqTjBZA	Jardins bordant un bâtiment délimités par une grille en retrait de la rue, offrant un petit espace non défini, caché par un mur puis une zone technique	Ordures, semble servir de refuge à un sans abri, graffitis	Limite	7	Symbolique / intervention	Social - intensification - activité	XS	5	
24	300 rue paul Bert	45°45'22.0"N 4°52'20.5"E	https://maps.app.goo.gl/bHbAXdkn2vCA9cX16	Bâtiment dont la morphologie et l'implantation entraine de nombreuses zones ambiguës	Techniques, parcmètre, ordures	Forme	50 (+150)	Intervention - symbolique	Intensification - remise en état	S - M	4	
25	320 rue paul Bert	45°45'21.4"N 4°52'27.3"E	https://maps.app.goo.gl/DwnprNaaNfxNP9Qx6	Dent creuse complexe, utilisée comme divers accès, marquée par de nombreuses barrières	Accès	Voiture et infrastructure , technique	260	Architectural ou symbolique	Social - activité ou remise en état	M	4	
26	330 rue paul bert	45°45'21.3"N 4°52'30.3"E	https://maps.app.goo.gl/TTHHjEdMwufoKpjEA	Mini dent creuse fermée par un mur borgne et boutique abandonnée	Boutique fermée	Délaissée et dent creuse	90	Intervention	Activité	M	4	
27	16 rue Frédéric le mistral	45°45'23.9"N 4°52'34.1"E	https://maps.app.goo.gl/NRmat5JLKCgKB9LQ8	Espaces perdus dans un parking de centre commercial	Centre commercial - parking	Voiture et infrastructure	150	Intervention - symbolique	Climatique - urbain - intensification	M	4	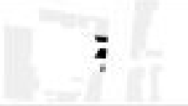
28	155 bis rue Antoine Charial	45°45'25.6"N 4°52'32.1"E	https://maps.app.goo.gl/8TJ4xgtYiuWhEZzt6	Discontinuité qui sert de parking	Parking	Discontinuité	280	Architectural	Social logement - activité	M	4	
29	Entre le 10 rue Saint Eusèbe et 128 rue Antoine Charial	45°45'25.2"N 4°52'23.3"E	https://maps.app.goo.gl/F4gwqAT3zZLcG64p7	Dent creuse entre un bâtiment récent et un tissu plus ancien couplée à une rupture d'alignement qui sert de parking	Jardin et parking	discontinuité	60	Intervention - symbolique	Intensification - activité - laisser tel quel	S	3	
30	Intersection entre rue Saint Eusèbe et Antoine Charial	45°45'26.2"N 4°52'23.1"E	https://maps.app.goo.gl/P7A99eTS9GTbX2Re8	Exemple d'occupation courante d'espaces d'interland, ici par un point de collecte d'ordures enterré	Point de collecte de recyclage (verre)	Technique	30	faible	Laisser tel quel	S	1	
31	123 Rue Antoine Charial	45°45'27.1"N 4°52'19.6"E	https://maps.app.goo.gl/8d1a57hS9xHW7qDe6	Rapport à la rue d'une opération de logement. Nombreux espaces délaissés, vides, sentiment piéton désagréable	Entrée d'une parcelle d'immeuble de logements, parking vélo	Limite, Voiture, Discontinuité	500	Urbain	intensification	M	3	
32	Entre le 21 et le 23 rue Sainte Anne de Baraban	45°45'31.7"N 4°52'13.5"E	https://maps.app.goo.gl/3NWKBFjGD1TgeRBL7	Petit morceau de parcelle entre deux bâtiments qui sert actuellement de parking pour une ou deux voitures	Parking	Discontinuité, Espace perdu	145	Intervention, Architectural	Social Lgmt, Activité, intensification	M	5	
33	Croisement Rue Saint Anne de Baraban et Rue Nazareth	45°45'32.1"N 4°52'10.2"E	https://maps.app.goo.gl/qq9hbpA6RCVYhTgt7	Angle d'une parcelle de logement. Marqués par divers décalages, espaces perdus (végétalisés) et éléments techniques	Inconnu (peut être Pompier ?)	Technique	80	Intervention, Symbolique, Urbain	Intensification, Climatique, remise en état	S	4	
34	Croisement entre l'avenue Georges Pompidou, la rue Nazareth et la rue Louis Jasseron	45°45'34.3"N 4°52'11.0"E	https://maps.app.goo.gl/RP3sQBvBWdFQUMPV7	Espaces perdus liés au dessin de la voirie	Panneaux publicitaires et passages piétons, bornes vélo et espaces verts	Voiture et infrastructure	120 + 800	Urbain, symbolique, intervention	Intensification, Climatique	M - L	5	
35	52 Avenue Georges Pompidou	45°45'33.7"N 4°52'09.9"E	https://maps.app.goo.gl/wDfC2xmPYwx9PiwK9	Espaces perdus, végétalisés, délimités par une barrière	Filtre entre le bâtiment et l'espace public	Désaxé	140	symbolique, urbain	Remise en état, intensification	S	3	
36	81 rue Baraban	45°45'35.0"N 4°52'05.4"E	https://maps.app.goo.gl/nyVZkqr2RJhR2wnNA	Parcelle inoccupée, située à la jonction de deux tissus bâti de nature très différente : maisons en bande alignée sur rue et tour de logement désaxée et en retrait.	Aucun, la parcelle adjacente est utilisée comme parking	discontinuité	250	Architectural	Social lgmt, activité, intensification	M	5	
37	10 rue des petites soeurs	45°45'35.9"N 4°52'00.3"E	https://maps.app.goo.gl/fJPL21etgzVBKa3x6	Bâtiment avec un redans, grillagé	aucun	forme	2	faible, symbolique	Remise en état	XS	2	
38	Rue des petites soeurs	45°45'35.9"N 4°52'00.3"E	https://maps.app.goo.gl/fJPL21etgzVBKa3x6	Rue en voie de piétonisation mais relativement délaissée	Piéton, rue d'école	délaissée	1280	urbain, symbolique, intervention	Climatique, intensification, remise en état	L	5	
39	Croisement rue des petites soeurs et rue gandolière	45°45'36.6"N 4°51'58.2"E	https://maps.app.goo.gl/4S1kEGi7nvUgoVT17	Places de parking ou partie de trottoir convertie en boite sécurisée pour vélo	Parking vélo	Espace perdu	20	faible	Laisser tel quel	XS	2	
40	20 à 30 rue saint antoine	45°45'46.3"N 4°51'58.1"E	https://maps.app.goo.gl/k8U5bpPHQC3osJjY7	Logements réalisés sous certains préceptes modernistes, notamment le désalignement à la rue, qui crée nombreux espaces ambigus entre la parcelle et l'espace public, cela renforcé par la matérialisation des limites de propriétés	Espaces perdus végétalisés	Rupture alignement, discontinuité, limites	1000	Intervention, architectural, urbain	Climatique, activité, intensification	L	4	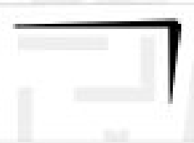
41	Rue gandolière - adresse parcelle 20 rue d'aubigny	45°45'39.3"N 4°51'55.3"E	https://maps.app.goo.gl/nrzQ6Tqtq4NH65ii8	Accès véhicule non utilisé et parking privé en sous utilisation	Parking et accès	Voiture et infrastructure, délaissé	1300	Intervention, Architectural	Social Lgmt, Activité	S - L	5	
42	Entre 1 et 7 Rue d'Aubigny	45°45'41.7"N 4°51'45.5"E	https://maps.app.goo.gl/eePQkE2mUoog9JNo8	Coeur d'ilot ouvert sur la rue sur une face. Utilisé comme Parking, petit local technique au fond	Parking, accès et technique	Voiture, technique	350	Intervention, symbolique	Intensification	M	3	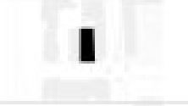
43	Proche du 127 rue Servient	45°45'38.9"N 4°51'11.1"E	https://maps.app.goo.gl/h8dj62en98igKST16	Grand espace entre la voirie et une façade relativement borgne	Inconnu, quelques parking vélo	Infrastructure	500	urbain, symbolique, intervention	Intensification - remise en état, climatique	M	4	
44	Square Edison	45°45'29.3"N 4°50'52.5"E	https://maps.app.goo.gl/EHxWRo3C2e2ZPqkbA	Square dans une dent creuse, en soit de qualité mais coupé par la rue de créqui et manque d'intérêt réel lié à un quelconque usage	Square	Dent creuse	425	urbain, symbolique, intervention, architectural	Intensification - remise en état, climatique, activité ou social lgmt	M	3	
45	12 rue de vaudrey	45°45'26.5"N 4°50'51.4"E	https://maps.app.goo.gl/LZ7DiXEVLAUysesa7	Appropriation de places de parking par un atelier de cycles	Stockage de vélo - vitrine	Voiture	8	faible, intervention	Laisser tel quel, remise en état, activité	XS	4	
46	22 rue de moncey	45°45'23.1"N 4°50'40.3"E	https://maps.app.goo.gl/VkTrM2mm1WspKSUY9	Bâtiments et coeur d'ilot en mauvais état	Commerces et accès	Dent creuse	80	Intervention ,architectural, symbolique	Remise en état, activité, social lgmt	S	4	
47	Au milieu du Cr Gambetta	45°45'20.4"N 4°50'30.0"E	https://maps.app.goo.gl/UYSX9zQoeCdGtJjz9	Terre plein au milieu de la rue	Aucun	Voiture et infrastructure	370	Intervention - urbain, symbolique	Intensification, climatique	M	4	
48	8 rue basse combalot	45°45'19.7"N 4°50'29.7"E	https://maps.app.goo.gl/XyCf5aNxZ2JPX73t7	Escalier urbain, bords délaissés	Escalier	Délaissé	60	Intervention - urbain, symbolique	Intensification, Climatique, activité	S	5	
49	13 rue de Bonald	45°45'11.2"N 4°50'25.8"E	https://maps.app.goo.gl/ytg3saEjhTUu1Gx3A	Rupture alignement sur un coté, utilisée comme terrasse d'un bar	Terrasse et trottoir	Rupture alignement	30	faible	Laisser tel quel	S	2	
50	46 rue de Marseille	45°45'06.1"N 4°50'23.1"E	https://maps.app.goo.gl/coTPrsJ9jbLJ1cqc8	Zone de tissu discontinu et délaissé, composé d'un terrain vague et de surfaces de parking et de tertiaire	En partie parking et tertiaire	discontinuité, technique	1700	Architectural	Social lgmt, activité, intensification	L	5	
51	72 rue de Marseille	45°44'59.7"N 4°50'18.4"E	https://maps.app.goo.gl/YvANyWW9G2jUke5XA	Coeur d'ilot et dent creuse utilisée comme accès vehicule	Parking	Dent creuse	250	Intervention / architectural	Social lgmt, activité, intensification	M	4	
52	78 rue de Marseille	45°44'58.1"N 4°50'19.0"E	https://maps.app.goo.gl/eGo3pkMLpefUyPES9	Recul de la façade au rez	Pot de fleur ?	forme	30	faible	Remise en état	S	2	
53	55 rue de Marseille	45°44'58.1"N 4°50'19.0"E	https://maps.app.goo.gl/eGo3pkMLpefUyPES9	Redans de la facade au rez et locaux techniques avec accès en façade sur rue	Accès	forme	10	faible	Remise en état, laisser tel quel	S	2	
54	Du 7 au 25 rue chevreul	45°44'58.6"N 4°50'14.4"E	https://maps.app.goo.gl/veqf7ys9LSAFvt9s7	Divers angles, redans et reculs	Sans abris	Forme, angle	50	symbolique	Remise en état	S	2	
55	9 rue Renan	45°44'53.2"N 4°50'31.3"E	https://maps.app.goo.gl/BLTnuG8sfNNf8NGr8	Bâtiment d'angle en mauvais état, façades borgnes	Inconnu	Délaissé	10	symbolique	Remise en état	S	3	
56	18 rue renan	45°44'53.5"N 4°50'30.7"E	https://maps.app.goo.gl/wXU3kfHh7SpEFCpU6	Parking de 4 places sur un parcelle de logements, espace sous exploité	Parking	Voiture	135	Intervention	Intensification	M	4	
57	18 rue saint Jérome	45°44'58.4"N 4°50'38.1"E	https://maps.app.goo.gl/jgk2qRnk8DJW3rzr7	Parcelle avec un parking et une petite construction annexe glissée entre le parking et une façade borgne	Parking et inconnu	discontinuité	25	Intervention / architectural	Social lgmt, activité, intensification	S	5	
58	26 rue d'anvers	45°45'04.0"N 4°50'39.9"E	https://maps.app.goo.gl/gqkoE2hqab8TwZMK9	Dent creuse dont la face sur rue est murée	inconnu	Borgne et dent creuse	320	Intervention - symbolique, urbain	Intensification	S - M	3	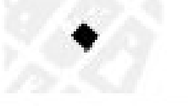
59	34 Gd Rue de la Guillotière	45°45'10.8"N 4°50'41.8"E	https://maps.app.goo.gl/srGC1qmLmDCa9Y887	Petite surface grillagée crée par la forme de la circulation du bâtiment.	aucun	forme	35	Intervention - symbolique, urbain	Intensification / activité	S	5	
60	19 rue d'Arménie	45°45'16.2"N 4°50'57.2"E	https://maps.app.goo.gl/kWubNTRddvikytyw6	Discontinuité entre deux bâtiments de deux époques différentes	arbre	discontinuité	70	Intervention - symbolique, urbain	Intensification, climatique	S	5	
61	278 Rue André Philip	45°45'16.4"N 4°51'06.6"E	https://maps.app.goo.gl/znyd4F5yqG5TTaYF9	Élargissement du trottoir marqué par un muret qui délimite la parcelle de l'église. L'espace résultant est mis en valeur par un espace végétalisé	arbre	limite	5	faible	Laisser tel quel	XS	1	
62	37D rue d'Arménie	45°45'17.0"N 4°51'07.4"E	https://maps.app.goo.gl/XTYVmqHWnmBVqHJ59	Entrée vers un parking en coeur de parcelle, nombreux espaces perdus et nombreuses limites marquées	Entrée parking	Espace perdu	150	Intervention, Symbolique, Urbain	Climatique, intensification	M	4	
63	42 rue d'Arménie	45°45'16.7"N 4°51'09.3"E	https://maps.app.goo.gl/c95nY3vC2MXHcdhv9	Mur borgne et espaces perdus en bord de chaussée.	Technique, places de parking, dépôt de quelques ordures, devant d'une école ?	Borgne, espace perdu	70	Intervention - symbolique, urbain	Climatique - urbain - intensification	S	4	
64	258 Rue Garibaldi	45°45'16.7"N 4°51'10.5"E	https://maps.app.goo.gl/cnVPYN3FRc98uWem7	Station essence, nombreux espaces perdus et délaissés	Station essence	Voiture et infrastructure	850	Intervention - symbolique, urbain	Climatique - activité - intensification	L	4	
65	61-53 rue du pensionnat	45°45'17.4"N 4°51'17.5"E	https://maps.app.goo.gl/n35vLHeKSfmSmuyN7	Parking opportuniste entre un bâtiment et la voirie. La séquence suivant : bâtiment (parkings), parking, muret, trottoir, route, rend l'espace peu agréable	parking	Voiture et infrastructure	450	Architectural ou urbain	Activité, social lgmt ou climatique - intensification	M	5	
66	74 rue du pensionnat	45°45'17.8"N 4°51'22.1"E	https://maps.app.goo.gl/Yni3E1XXAhQ3as6u9	Croisement routier dont les bâtiments aux angles présentent des espaces ambigus et perdus à cause du traitement de l'angle	aucun	angle	51	Architectural, intervention ou symbolique, urbain	Activité, social lgmt ou climatique - intensification	XS	5	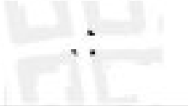
67	37 rue du lac	45°45'18.8"N 4°51'18.9"E	https://maps.app.goo.gl/kyQRhiMxhr4h8CvS6	Parcelle en dent creuse, actuellement des parkings,. Façade pignon, borgne sur l'une des faces	Parking	Dent creuse	112	Architectural	Activité, social lgmt	M	5	
68	50 rue du lac	45°45'19.4"N 4°51'17.7"E	https://maps.app.goo.gl/HKN91QzvzRJ4KpmL7	Bâtiment à redans, portes à faux et faces borgnes, il crée des micro espaces très spéciaux qui ponctuent le trottoir	trottoir	forme	10	Intervention	Activité, climatique - intensification	S	5	
69	42 rue du lac	45°45'22.9"N 4°51'18.0"E	https://maps.app.goo.gl/vpBwBYFr673NXunC6	Dent creuse ou discontinuité qui intègre une entrée de parking, un petit jardin et un passage, le vide apporte de la lumière aux batiments	Entrée parking, passage, jardin	Dent creuse	25	faible	Laisser tel quel	S	2	
70	30 rue du lac	45°45'25.0"N 4°51'16.6"E	https://maps.app.goo.gl/ui2W1oSHvHauFta37	Porte à faux et bâtiments à angles dont l'espace résultant est séparé par une grille	Aucun	forme	18	faible	Laisser tel quel	S	2	
71	10 Rue de la rize	45°45'24.5"N 4°51'16.0"E	https://maps.app.goo.gl/V6P3W8ChXXhRrSMm8	Rupture alignement d'une maison en bande, coté jardin, l'alignement est réalisé par un mur borgne	Jardin	Rupture alignement	17	faible	Laisser tel quel	S	3	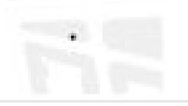
72	124 à 132 rue paul bert	45°45'24.5"N 4°51'18.6"E	https://maps.app.goo.gl/HacftZYh3UfZz8z67	Parcelle marquée par une opération de logement coté rue Paul Bert, les bâtiments ne vont pas jusqu'aux limites de parcelles sur les rues du lac et de la bannière. Sur ces memes rues la tranche centrale de la parcelle est visible, elle même composée d'un espace perdu coincé entre les bâtiments de logement et une dalle d'activités d'un niveau longeant la rue de la rize.	Quelques voitures garées et des panneaux publicitaires	Discontinuité	485	Architectural, urbain	Activité, climatique, intensification, social lgmt	L	5	
73	Croisement rue Paul Bert et rue du lac (toute la façade rue Paul Bert)	45°45'26.0"N 4°51'15.8"E	https://maps.app.goo.gl/MTbbbFWNFnkbGUVj8	Grand bâtiment d'administration dont le rapport au contexte est très dur	Bureaux	Limite, technique	500	Symbolique, urbain	Climatique - intensification	L	3	
74	150 rue d'essling	45°45'24.2"N 4°51'23.8"E	https://maps.app.goo.gl/ApZ5Rg3g9YQrAHgz6	Espaces perdus qui séparent divers flux. Zone dont le dessin est peu fluide, nombreuses zones délaissées, espaces techniques.	aucun	Espaces perdus	150	Urbain , architectural	Climatique - activité - social lgmt - intensification	L	4	
75	4 rue des cuirassiers	45°45'26.8"N 4°51'23.1"E	https://maps.app.goo.gl/nuU9P8nnWSnNCAus5	Bâtiment pont au dessus de la rue des cuirassiers. Crée divers espaces sombres ou de forme déconstruite. L'abri sert aussi à des sans abris	Occupation par des sans abris	forme	140	Symbolique, urbain	Intensification - remise en état	M	3	
76	10 rue des cuirassiers	45°45'30.4"N 4°51'23.1"E	https://maps.app.goo.gl/v2XZLbKzApMhWZZd6	Barre de logement qui dégage autour d'elles de nombreux espaces perdus et parkings	Parkings	Espaces perdus	200	Intervention, urbain	Intensification, activité, climatique	M	5	
77	9 rue des cuirassiers	45°45'31.6"N 4°51'21.7"E	https://maps.app.goo.gl/hRePKgxPGPm6GkCc6	Nouveaux bâtiments de bureaux qui imposent une échelle énorme à l'espace public dont le traitement n'est pas à la hauteur	Espace public	Espace perdu	130	urbain	intensification, climatique	M	3	
78	Rue du dr bouchut	45°45'34.4"N 4°51'16.2"E	https://maps.app.goo.gl/z9SKC6KubsKzL5Xc8	Dalle publique dont les bords créent des espaces perdus ou délaissés	Espace public	Espace perdu, délaissés	180 + 280	Intervention - symbolique, urbain	Intensification - remise en état , activité, social	M	5	
79	croisement rue du lac et rue du dr bouchut	45°45'33.6"N 4°51'16.2"E	https://maps.app.goo.gl/udm856UvCoGm3TQH6	Divers infrastructures piétonnes laissent des espaces perdus	Espace public	Espace perdu, délaissés	280	Intervention - symbolique, urbain	Intensification - remise en état , activité, social	M	5	
80	Esplanade au dessus de la rue du dr bouchut	45°45'34.9"N 4°51'15.6"E	https://maps.app.goo.gl/rpAWtP5cDA7kPBm59	Dalle piétonne, délaissée et qui crée des espaces résiduels	Espace public, occupée par des sans abris	technique	450	symbolique, urbain	Intensification - remise en état	M	3	
81	Esplanade de l'auditorium de Lyon	45°45'41.9"N 4°51'13.1"E	https://maps.app.goo.gl/yMAhgnAqSTSxJcbv9	Dalle piétonne, délaissée et en mauvais état	Espace public, occupée par des sans abris	délaissé	4000	urbain, symbolique, intervention	Intensification, climatique, remise en état, social	L	4	

LIMINAL STREETSCAPE

INTER.LAND - /ˈɪn.təʁ̥.lant

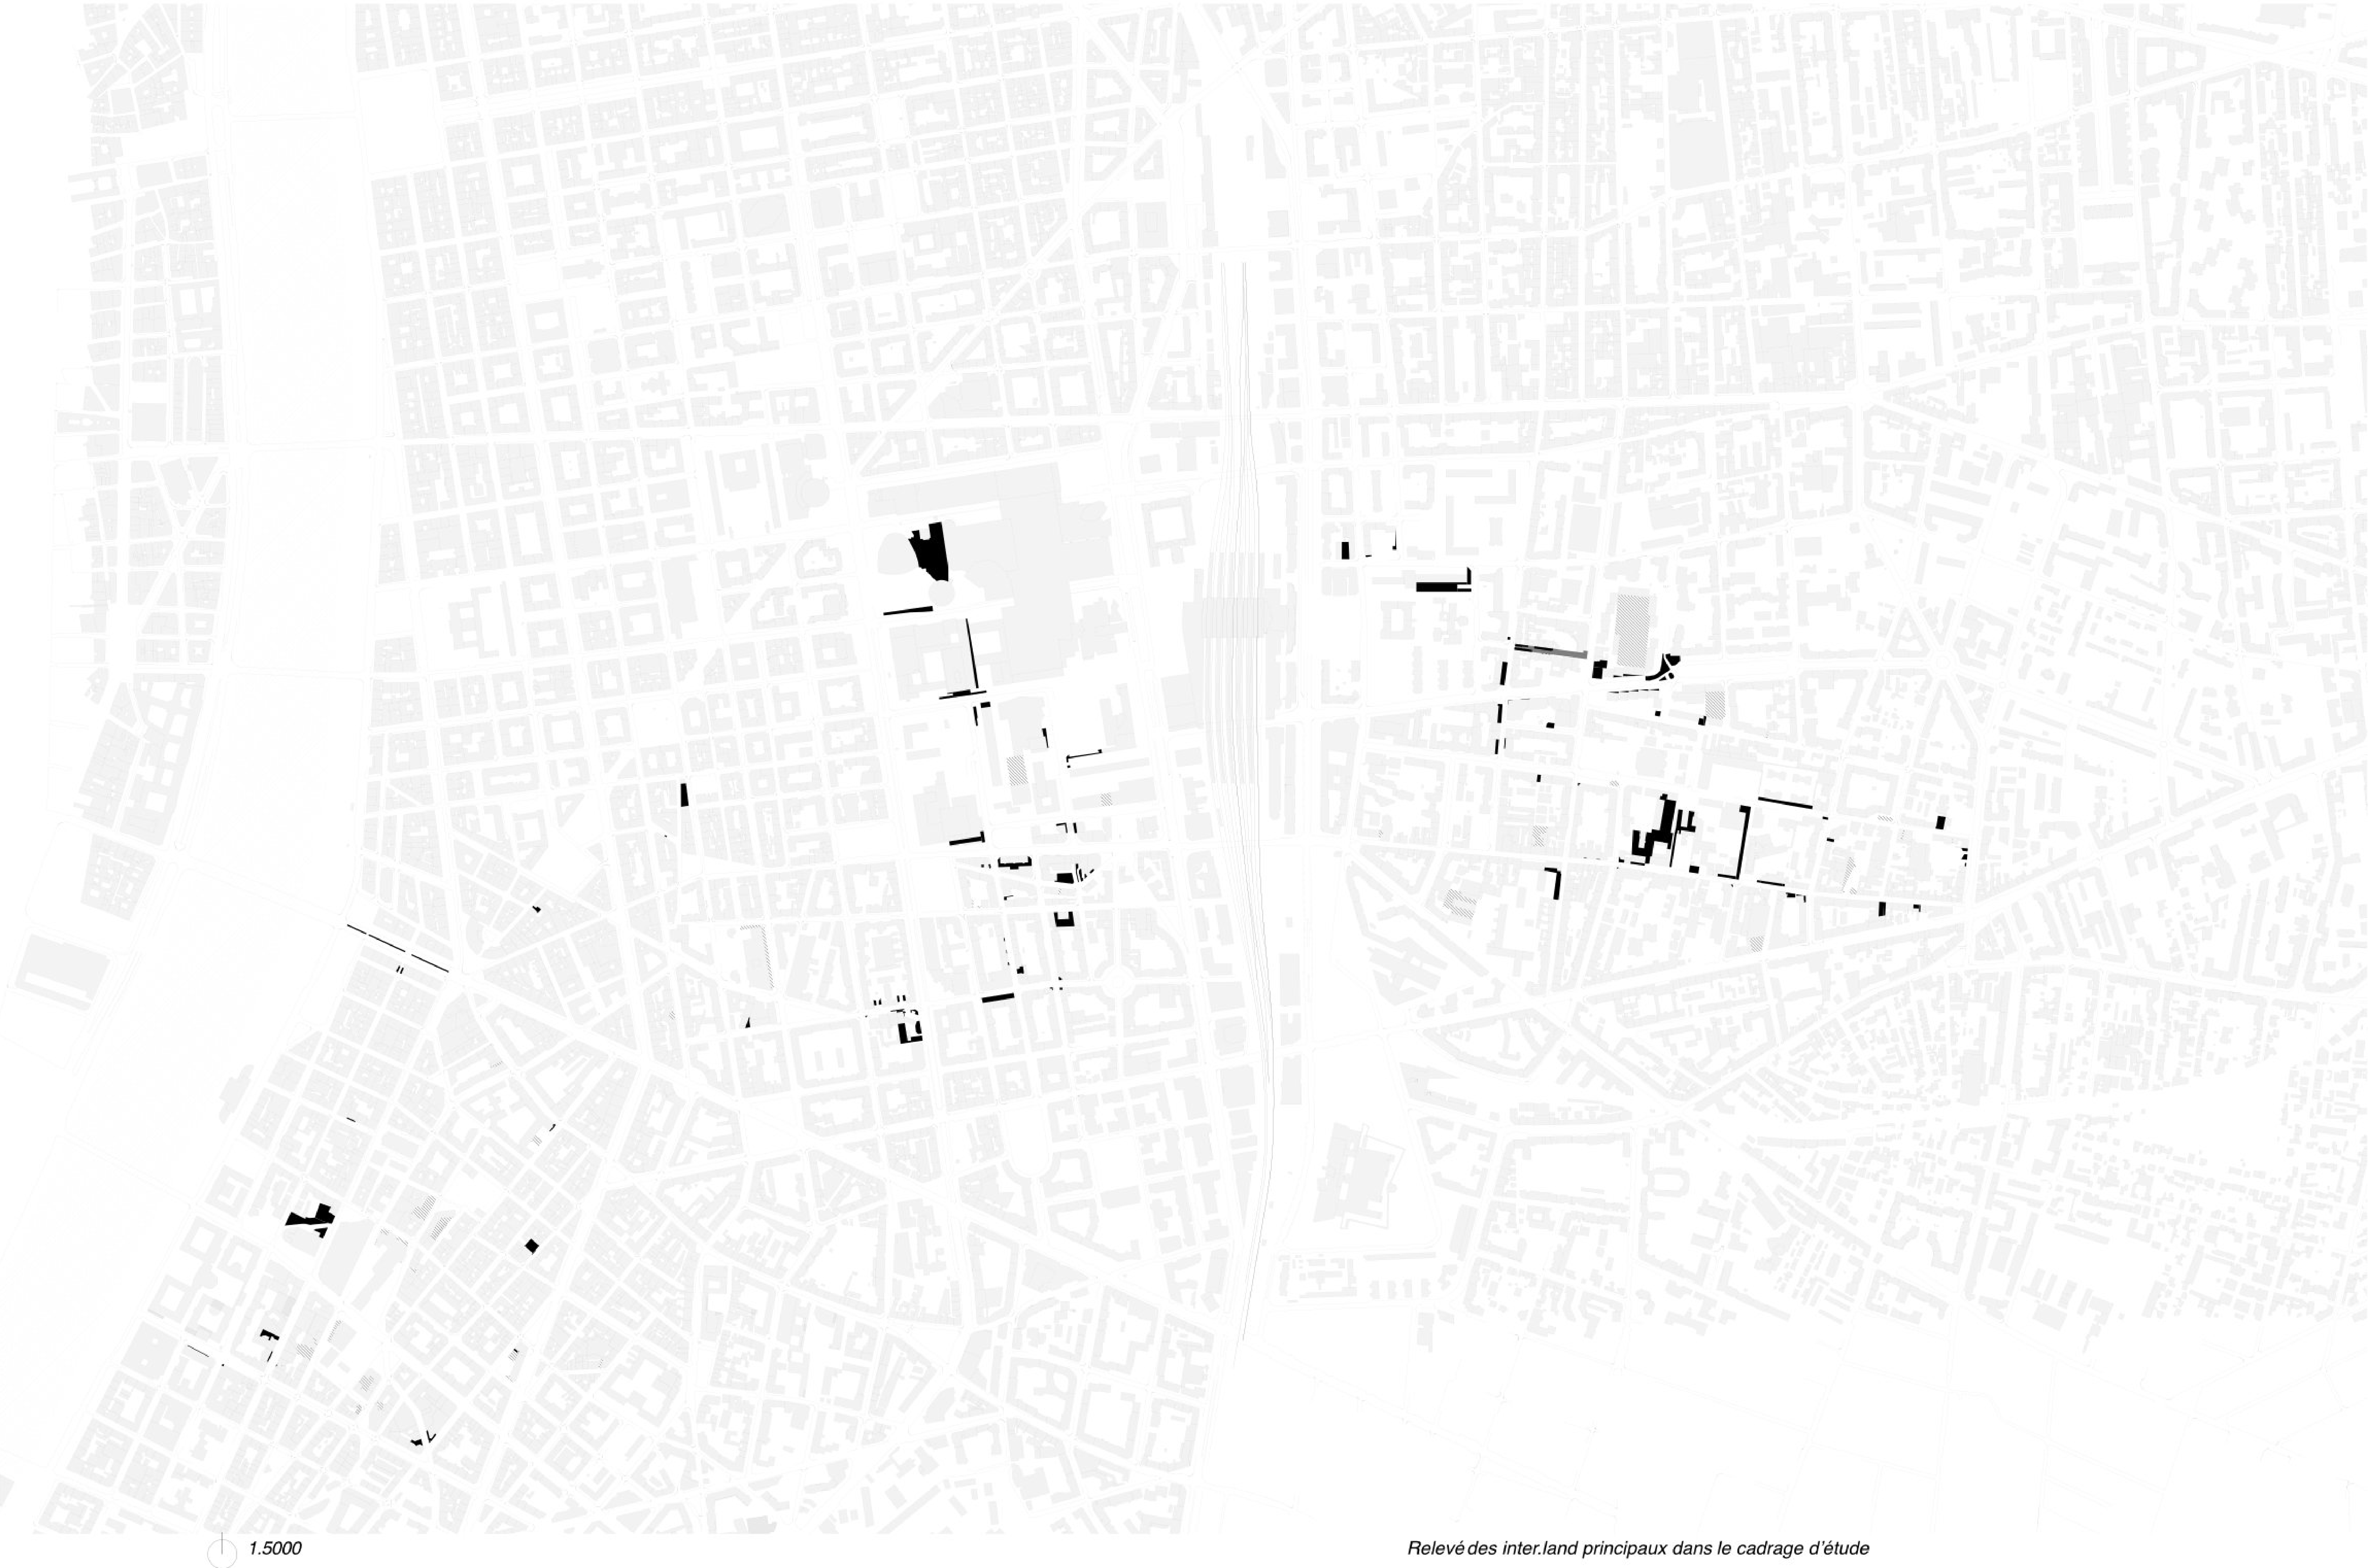

Relevé des inter.land principaux dans le cadrage d'étude

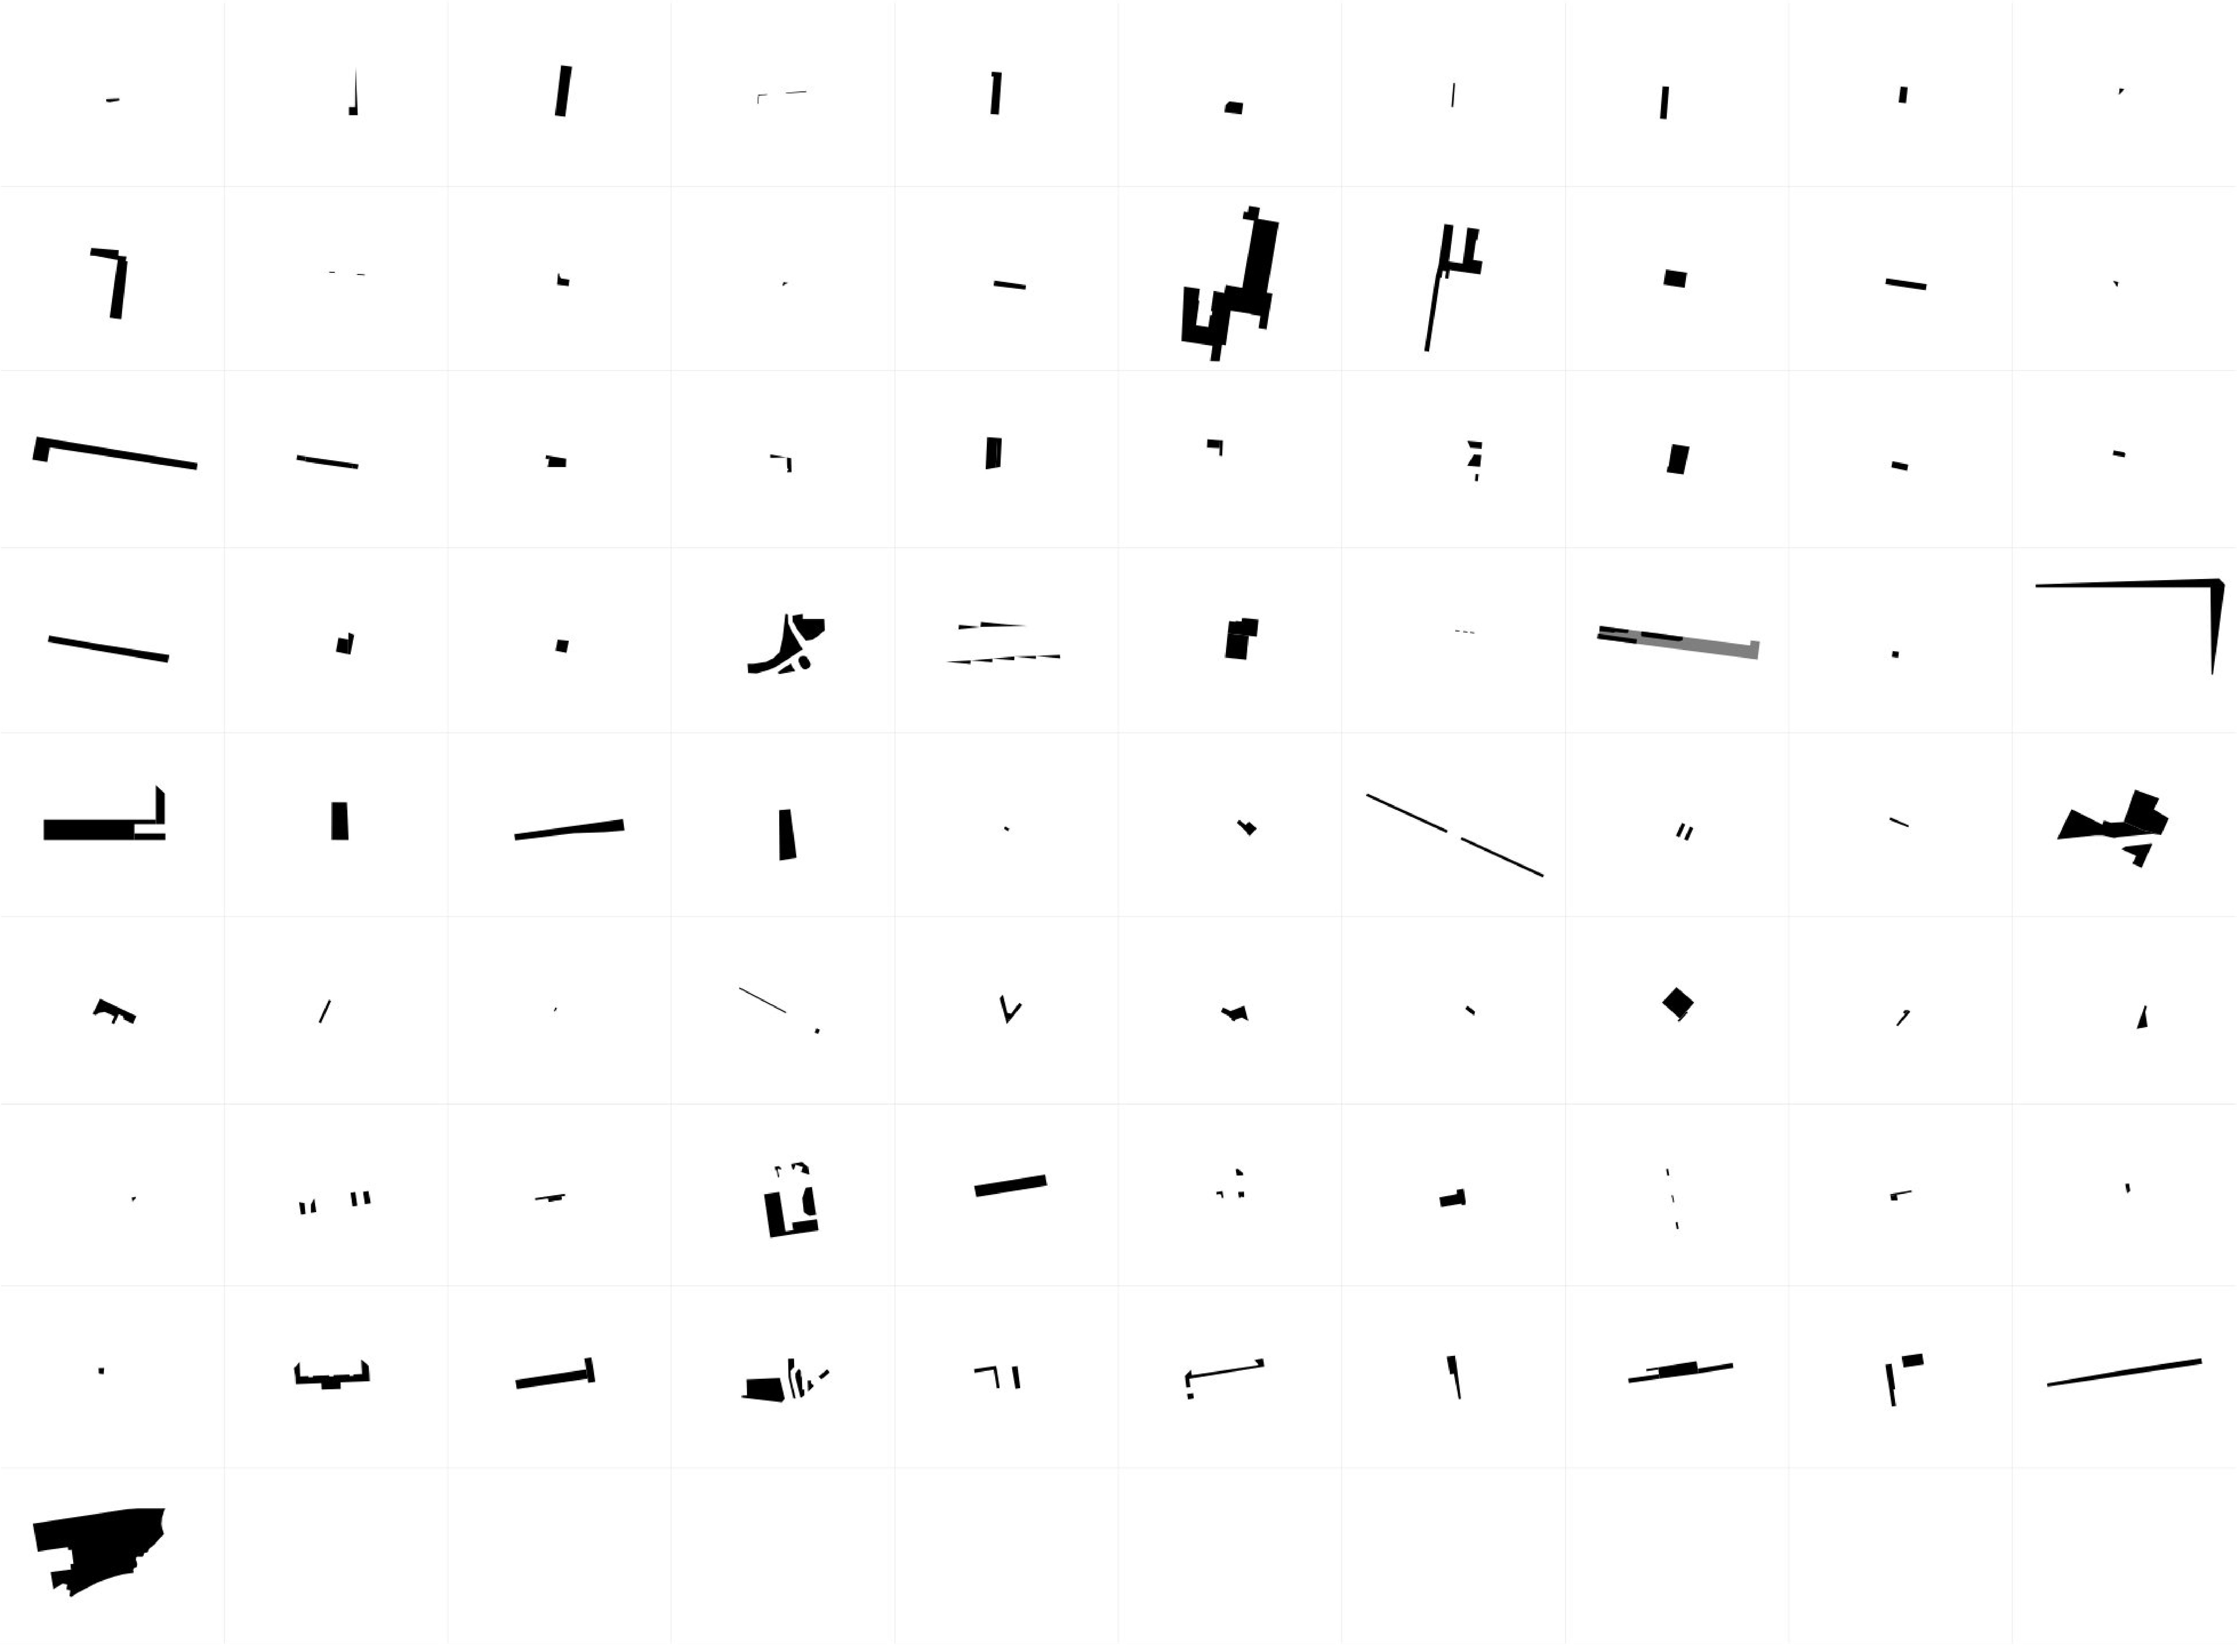

"Fragment of narrative sequences"

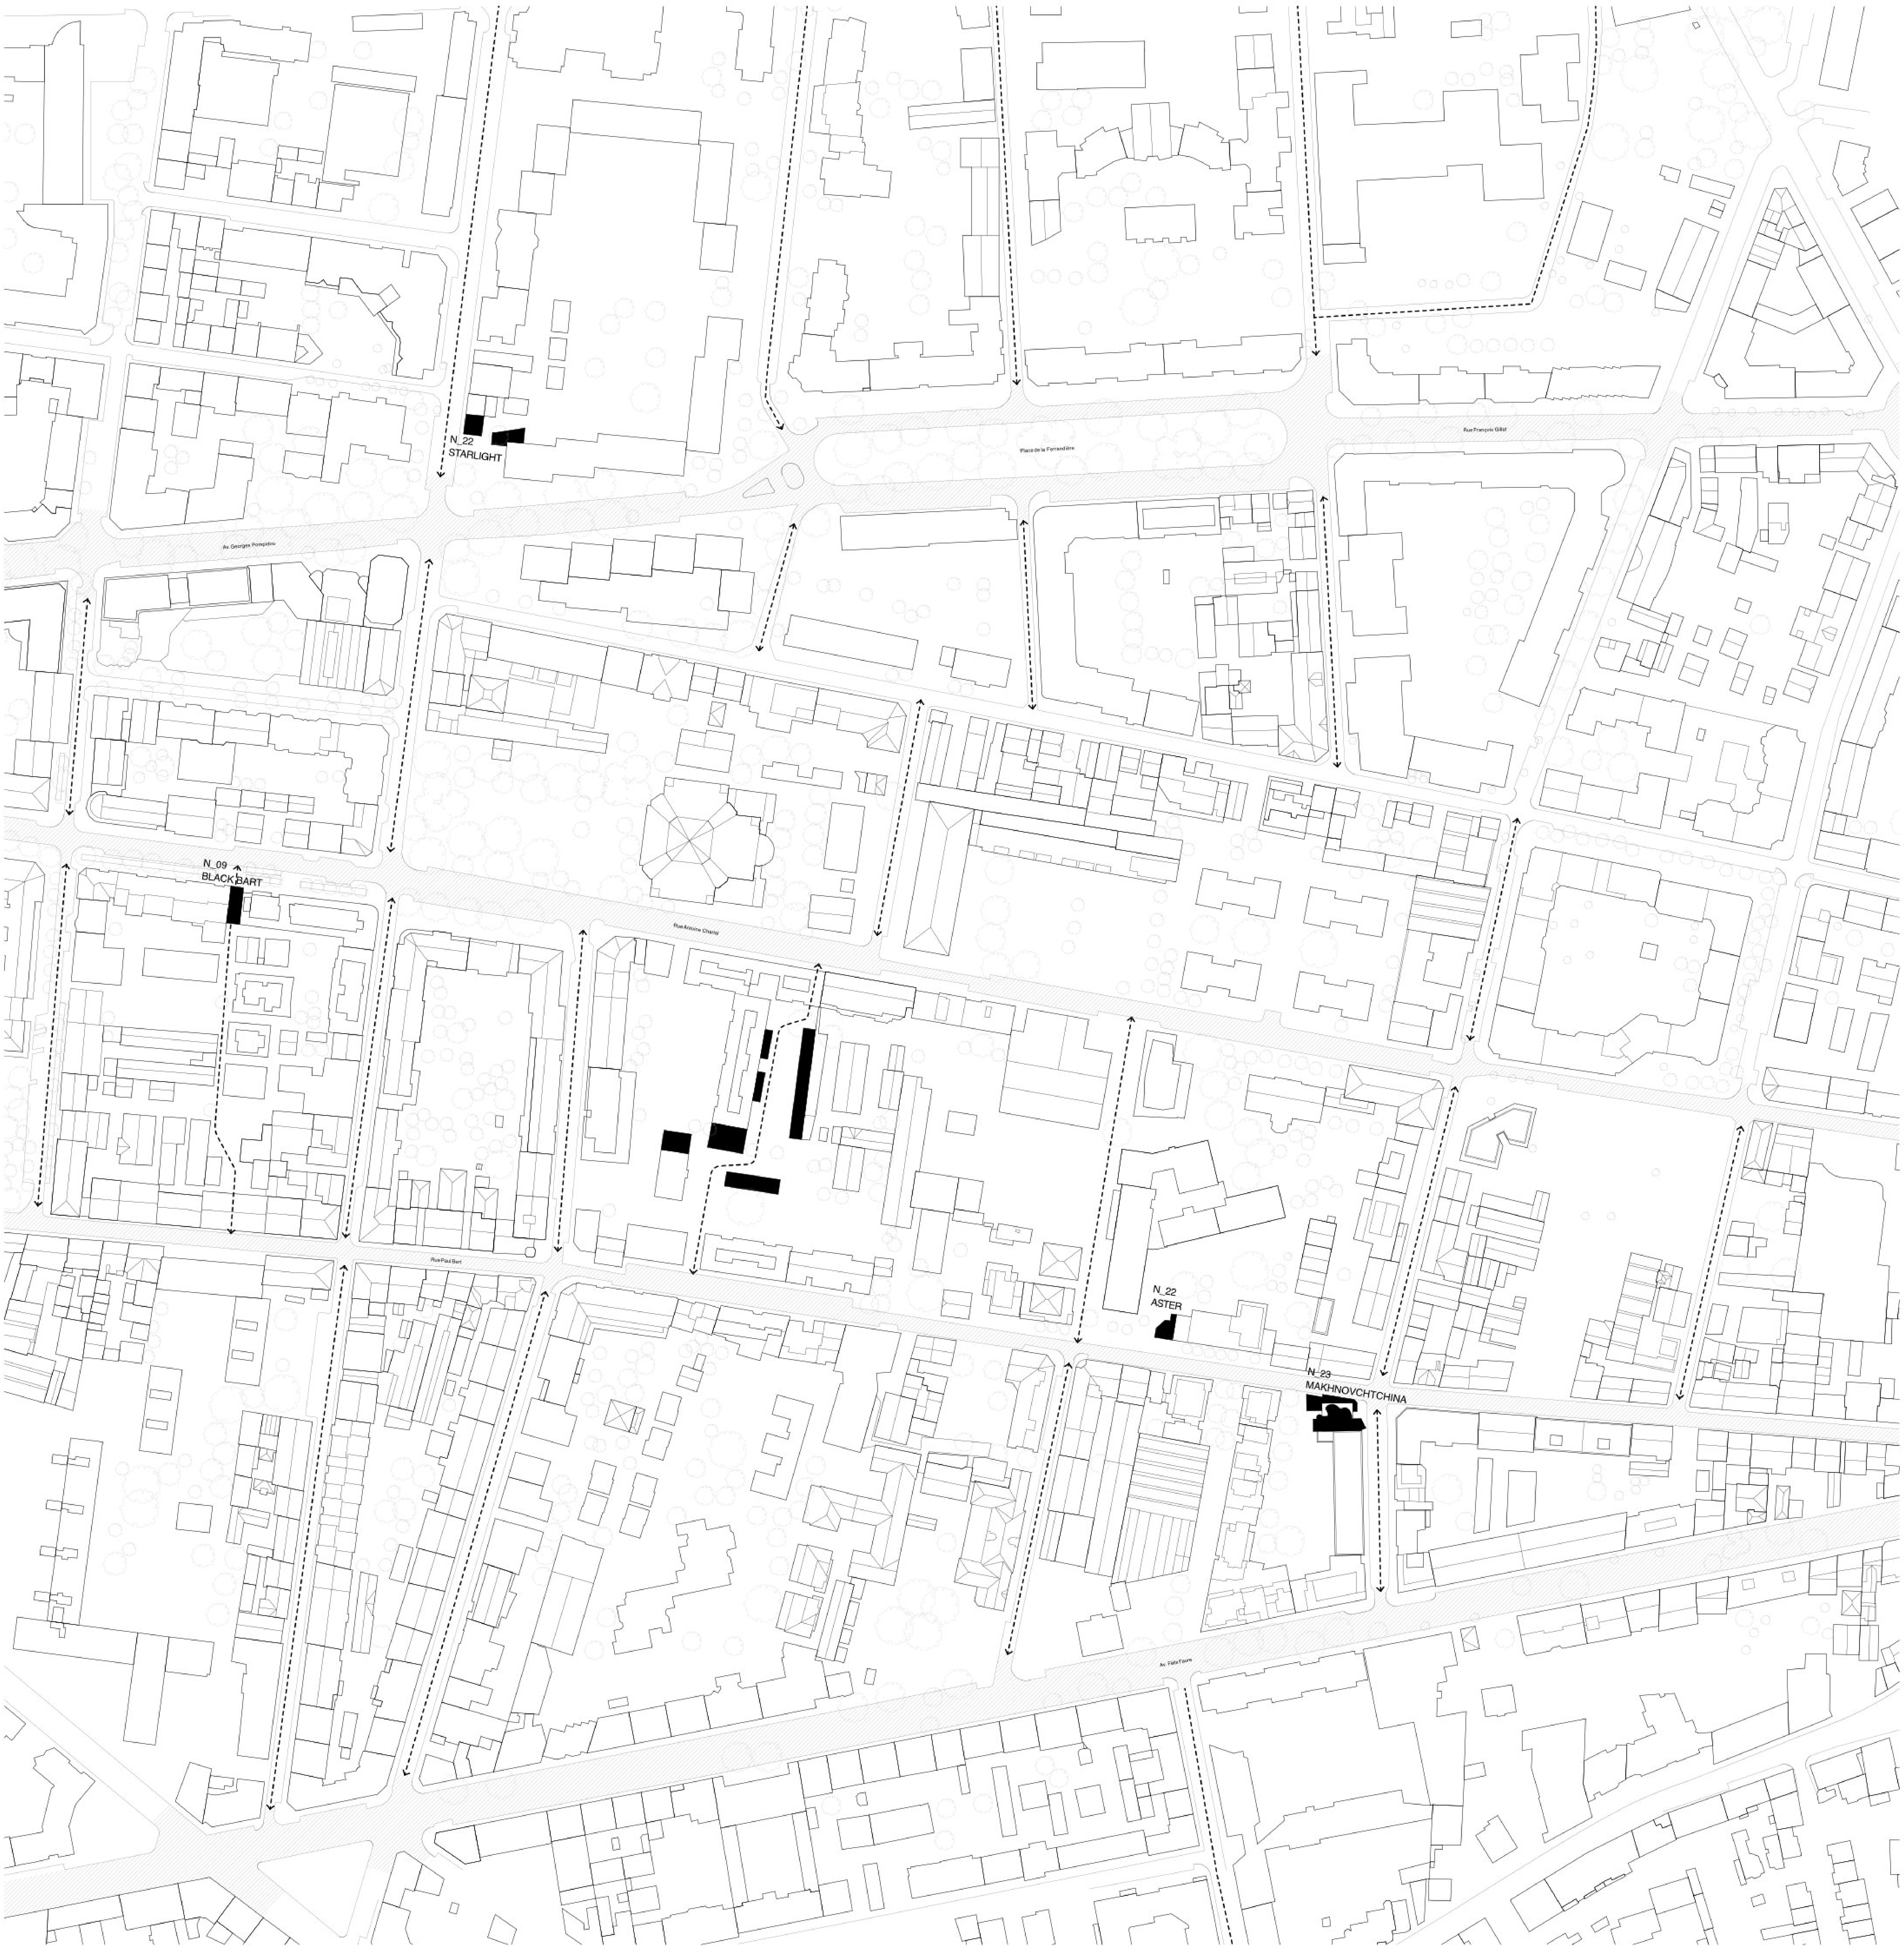

Plan de situation du quartier "Villette ي Ferrandière"

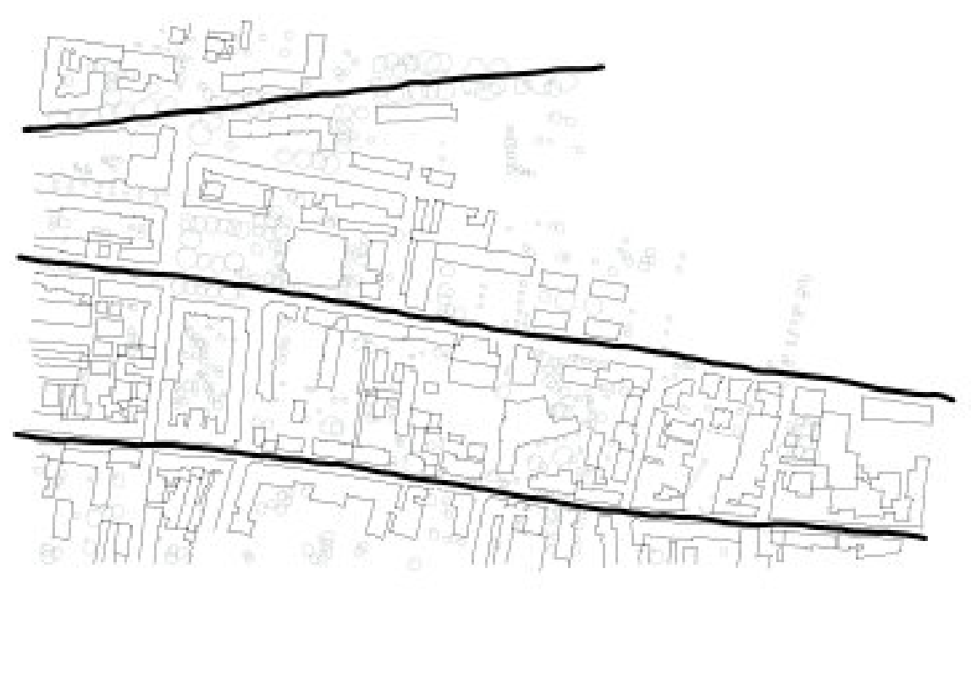

I. "High-Way" de longues rues principales constitutives des faubourgs.

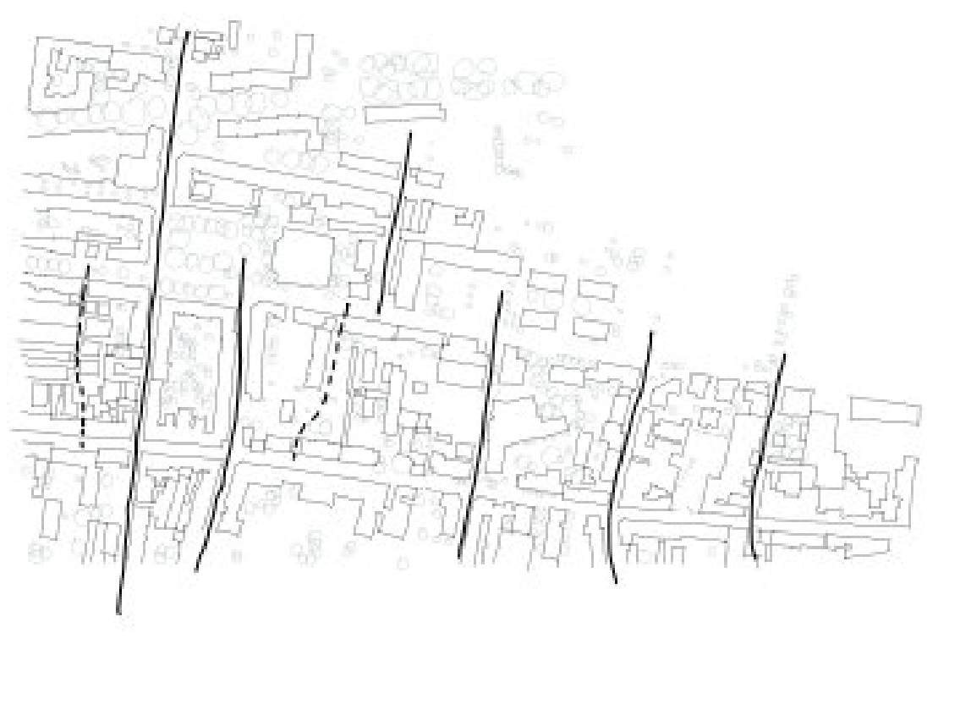

II. "By-way" des rues secondaires ou des passages qui relient les High-Way perpendiculairement

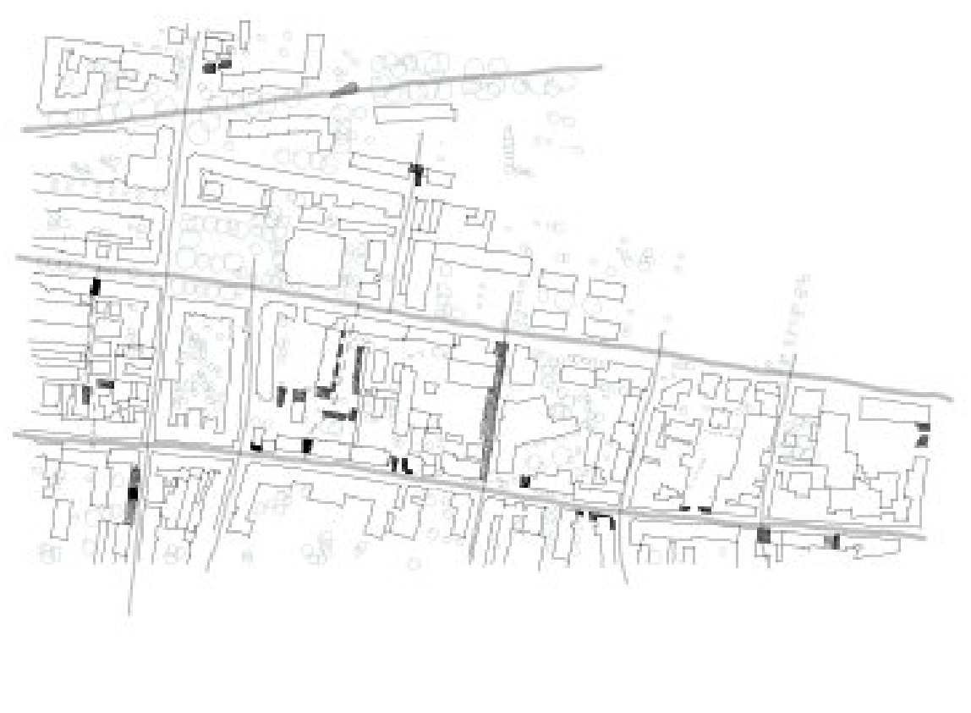

III. Une présence d'inter.land autant dans les High-way que dans les By-way

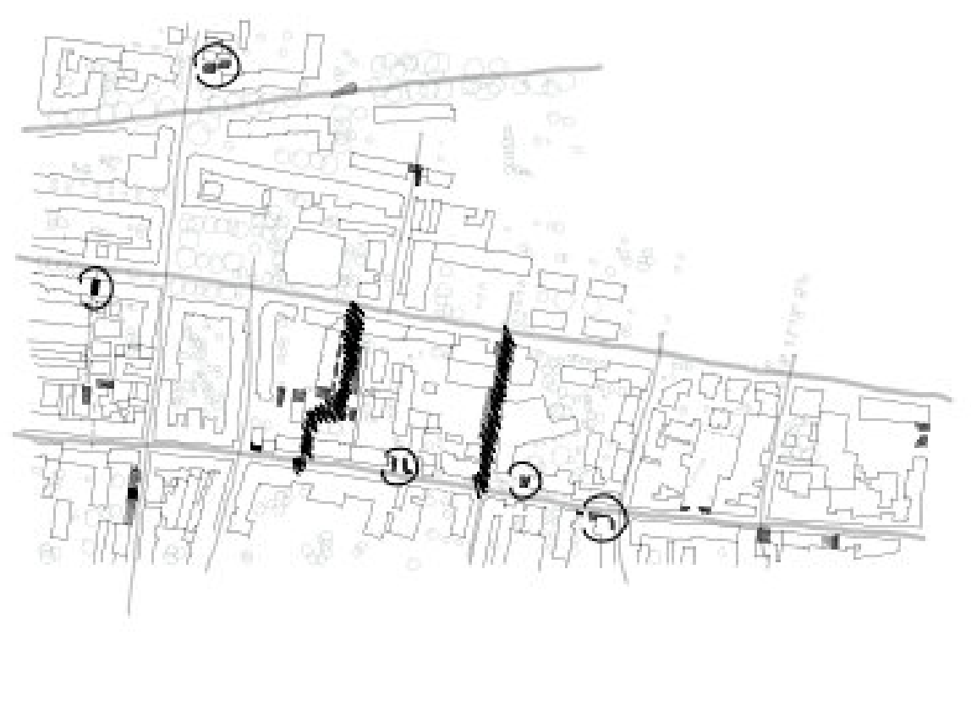

IV. Projet présenté ؏ Consolider le high-way en le ponctuant d'interventions de différentes échelles et développer le by-way à travers des projets urbains

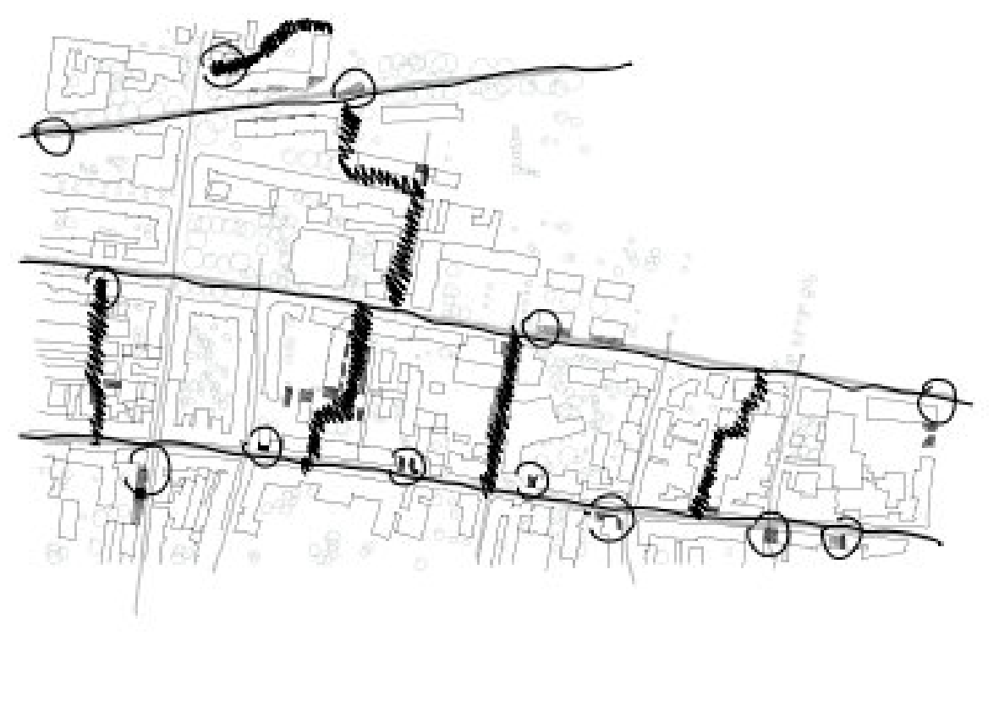

V. Une démarche sensible qui peut devenir système.

Villette ي Ferrandière

Nº 09

Black Bart

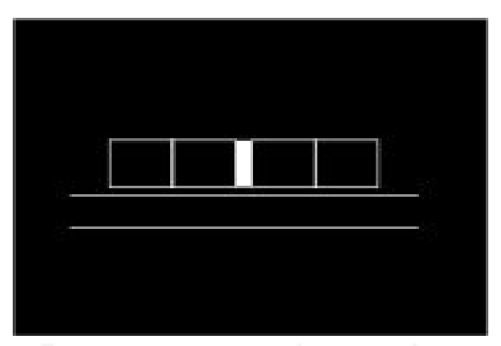

Dent creuse - interstice

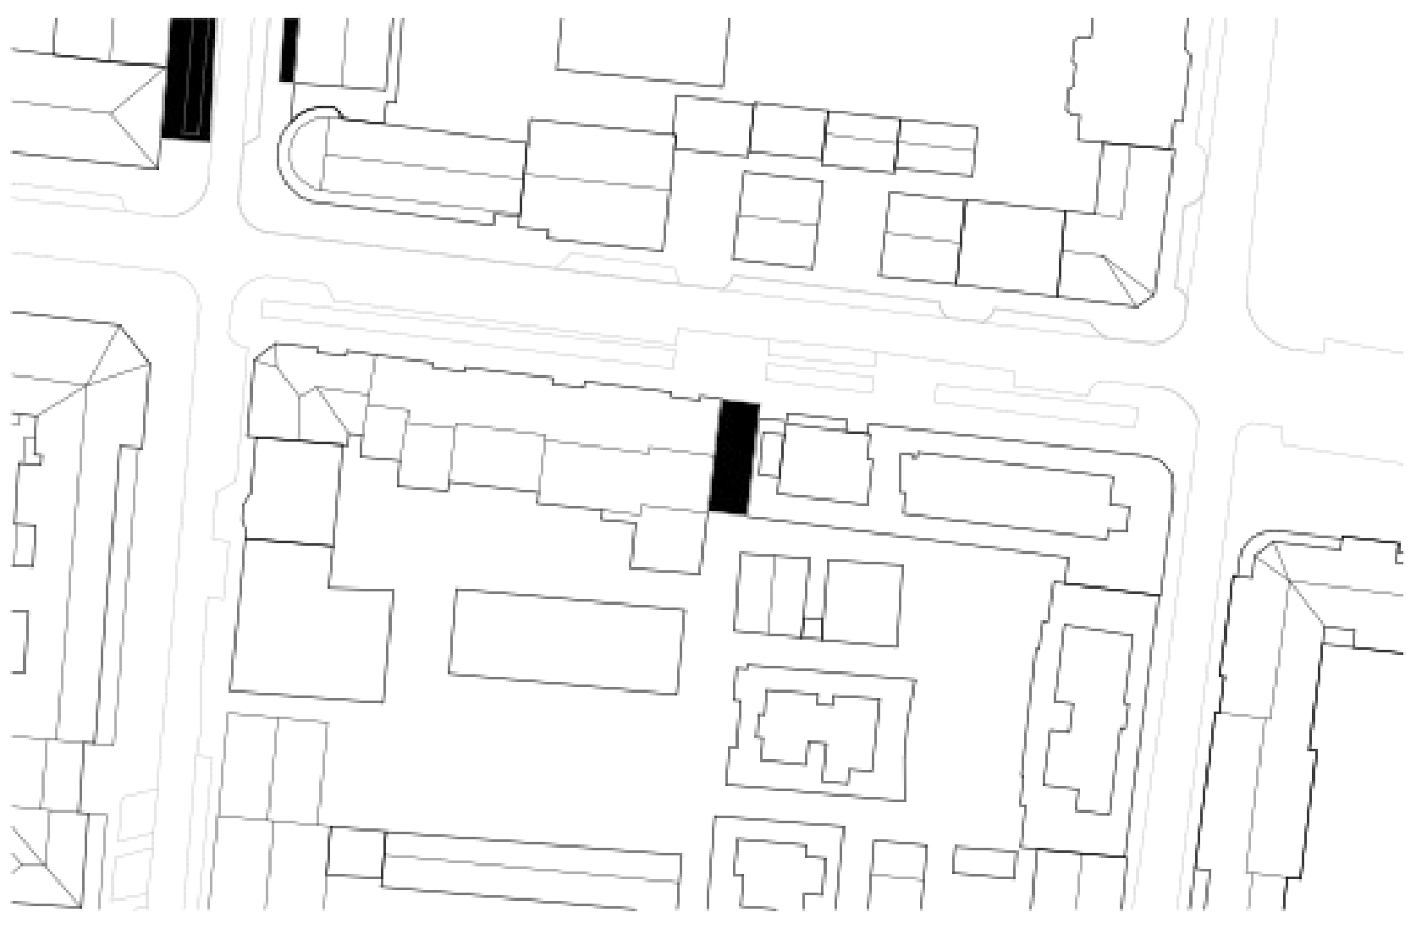

Plan de situation du site nº09 يéchelle 1.1000ᵉ

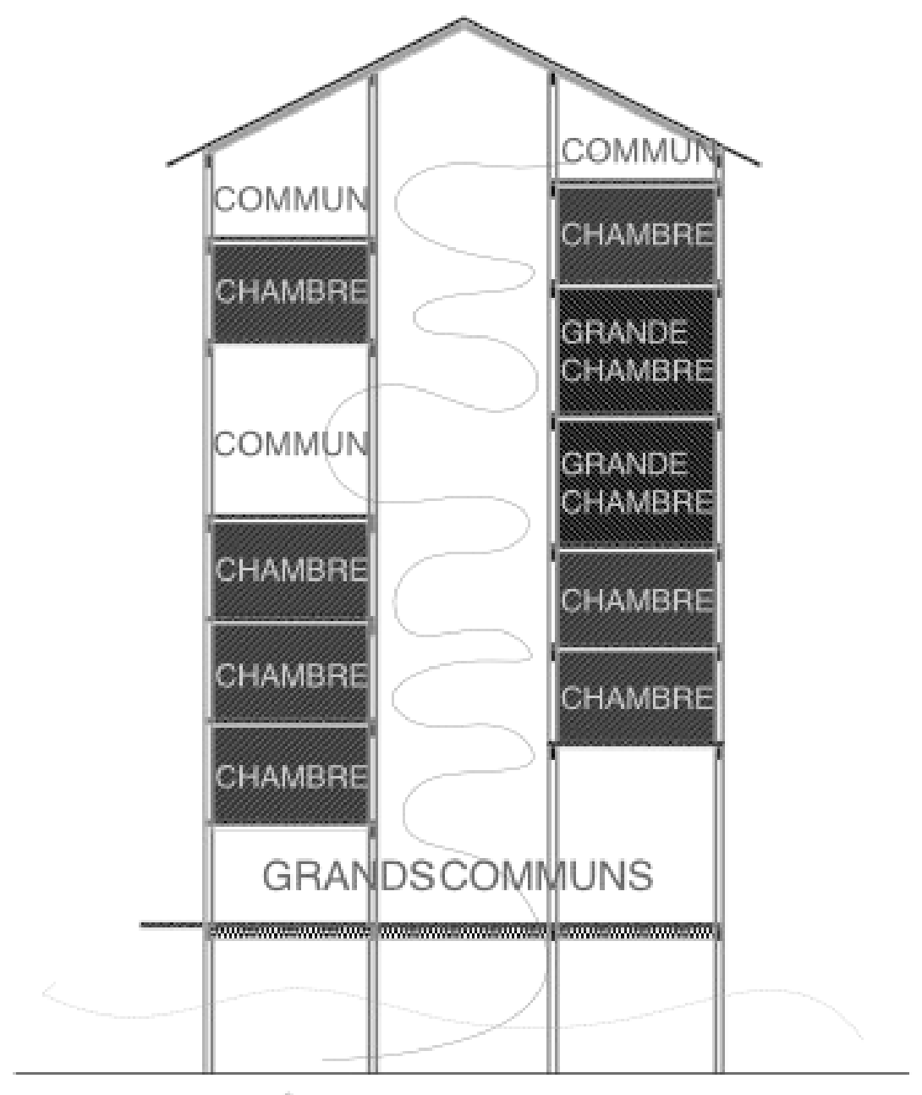

Plusieurs poches de communs se répartissent sur les étages. La circulation centrale intègre les salle de bains.

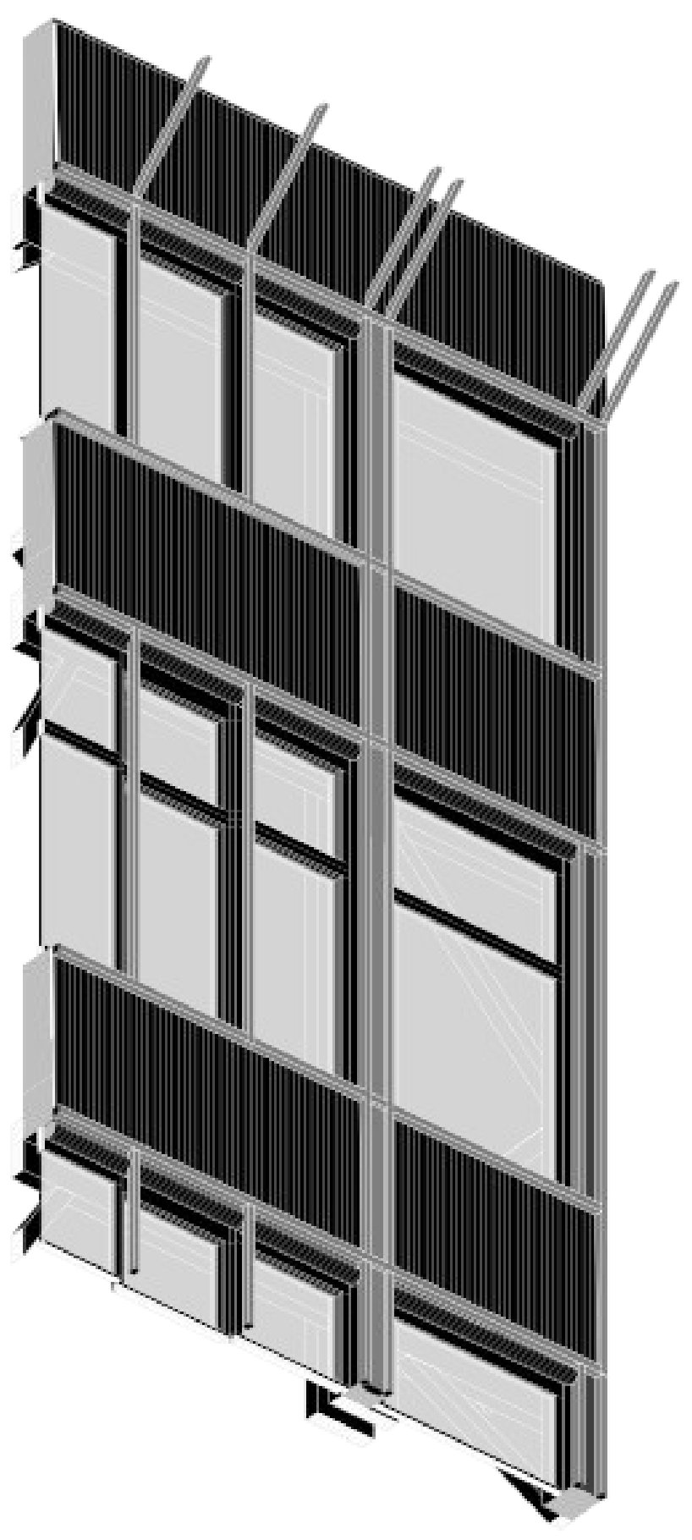

Extrait de façade

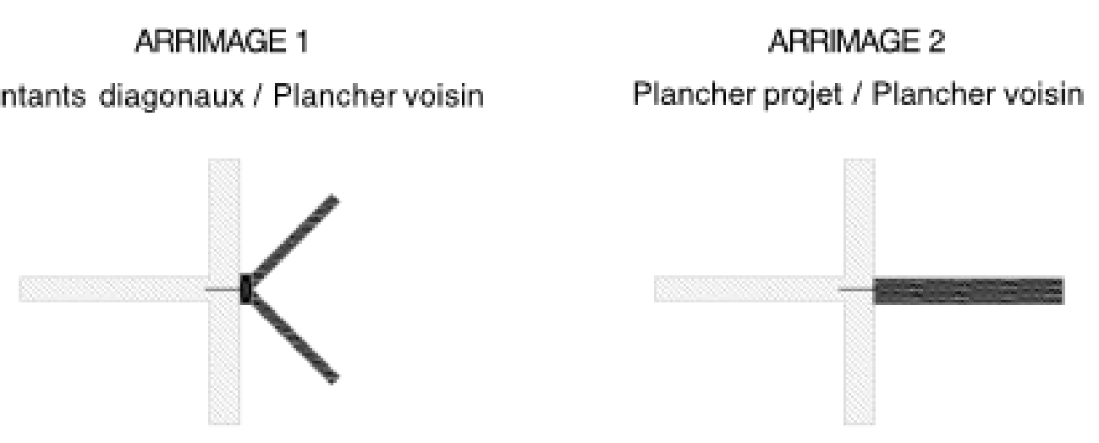

ARRIMAGE 1
Montants diagonaux / Plancher voisin

ARRIMAGE 2
Plancher projet / Plancher voisin

Principe d'arrimage aux bâtiments voisins

Façade

يRevêtement extérieur en tôle ondulée	10mm
يVide d'air	20mm
يIsolation complémentaire	60mm
يOssature bois et isolation principale	145mm
يPanneau de bois	10mm
يVide technique	30mm
يFinition intérieure en panneau de bois	15mm

Planchers

يChape coulée	80mm
يIsolation acoustique	40mm
يPanneau de bois	20mm
يStructure en solivage	100m

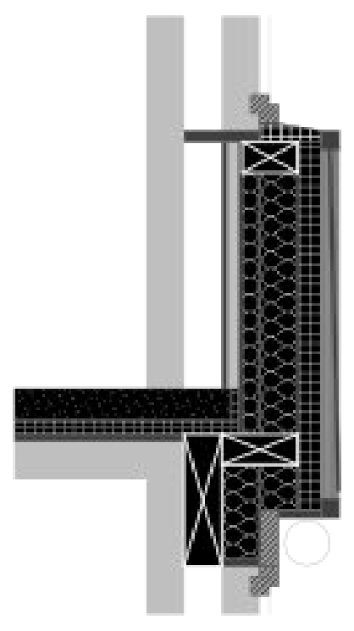

Coupe de principe de la façade - échelle 1.20ᵉ

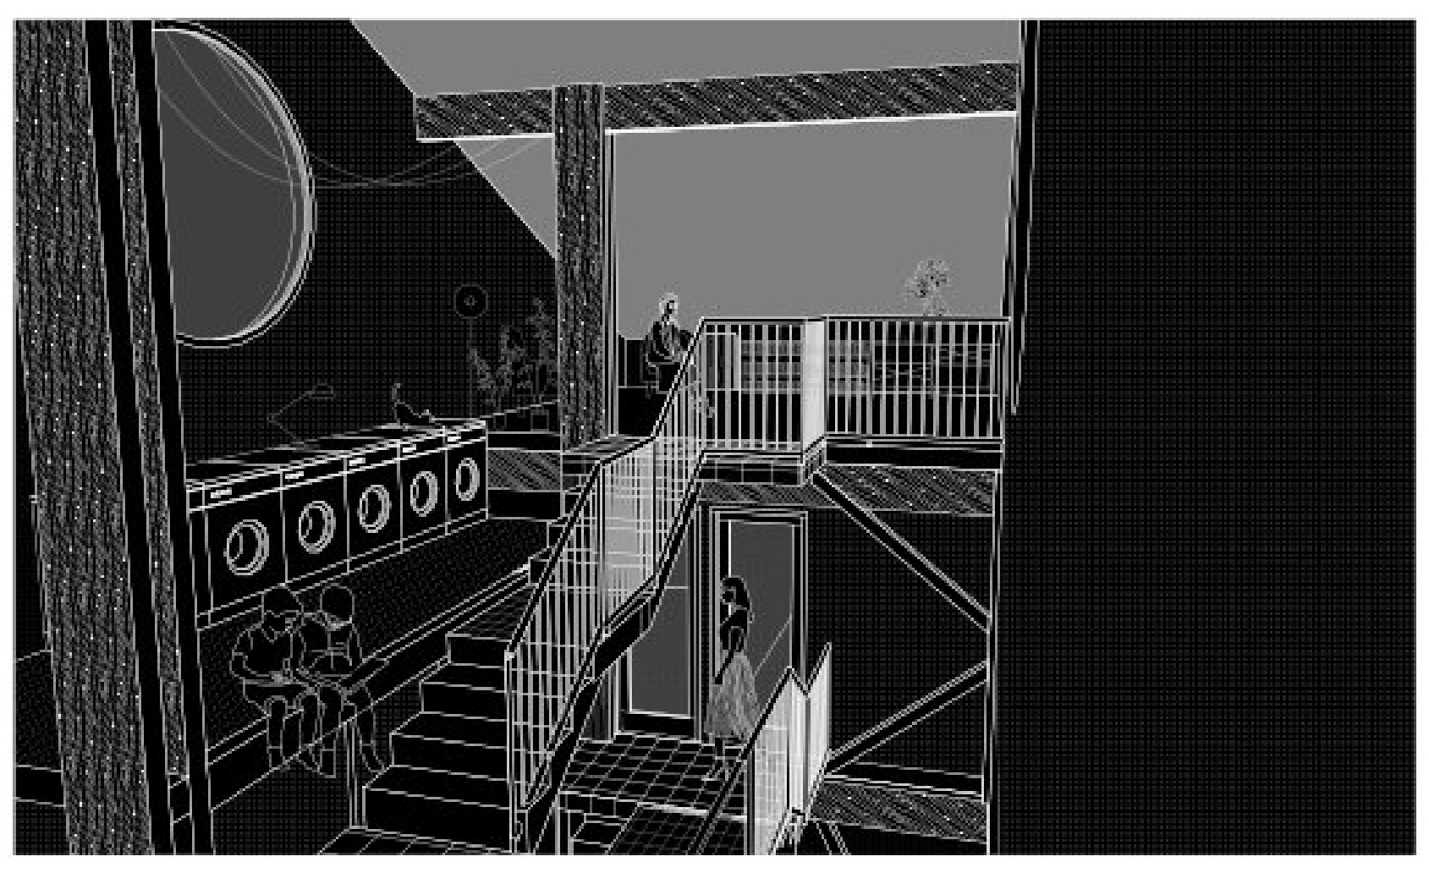

Dans la toiture, une buanderie et un séjour éclairés Est-Ouest

Spiller House يFrank Gehry

Le sacrifice يAndreï Tarkovsky

Barque in Blackwater 1924

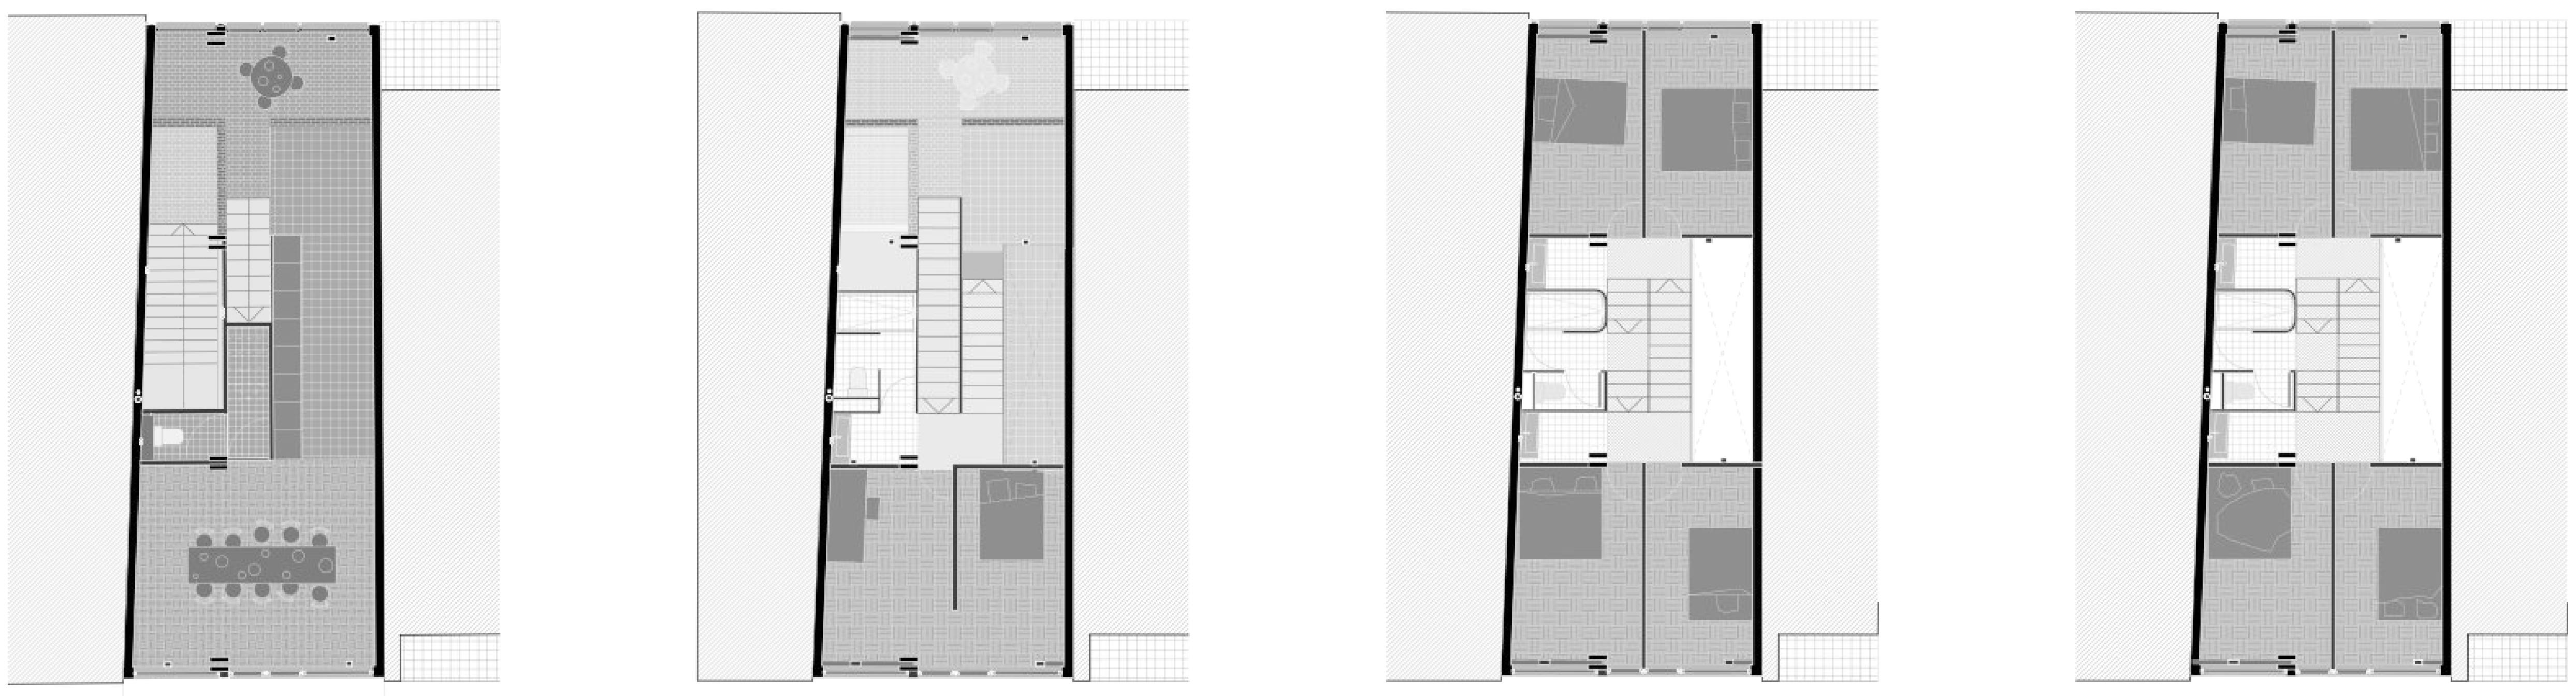

Rن1
Salle à manger
Cuisine

Rن2
Grande chambre

Rن3
Chambres x 4

Rن4
Chambres x 4

Plans des étages - échelle 1.100ᵉ

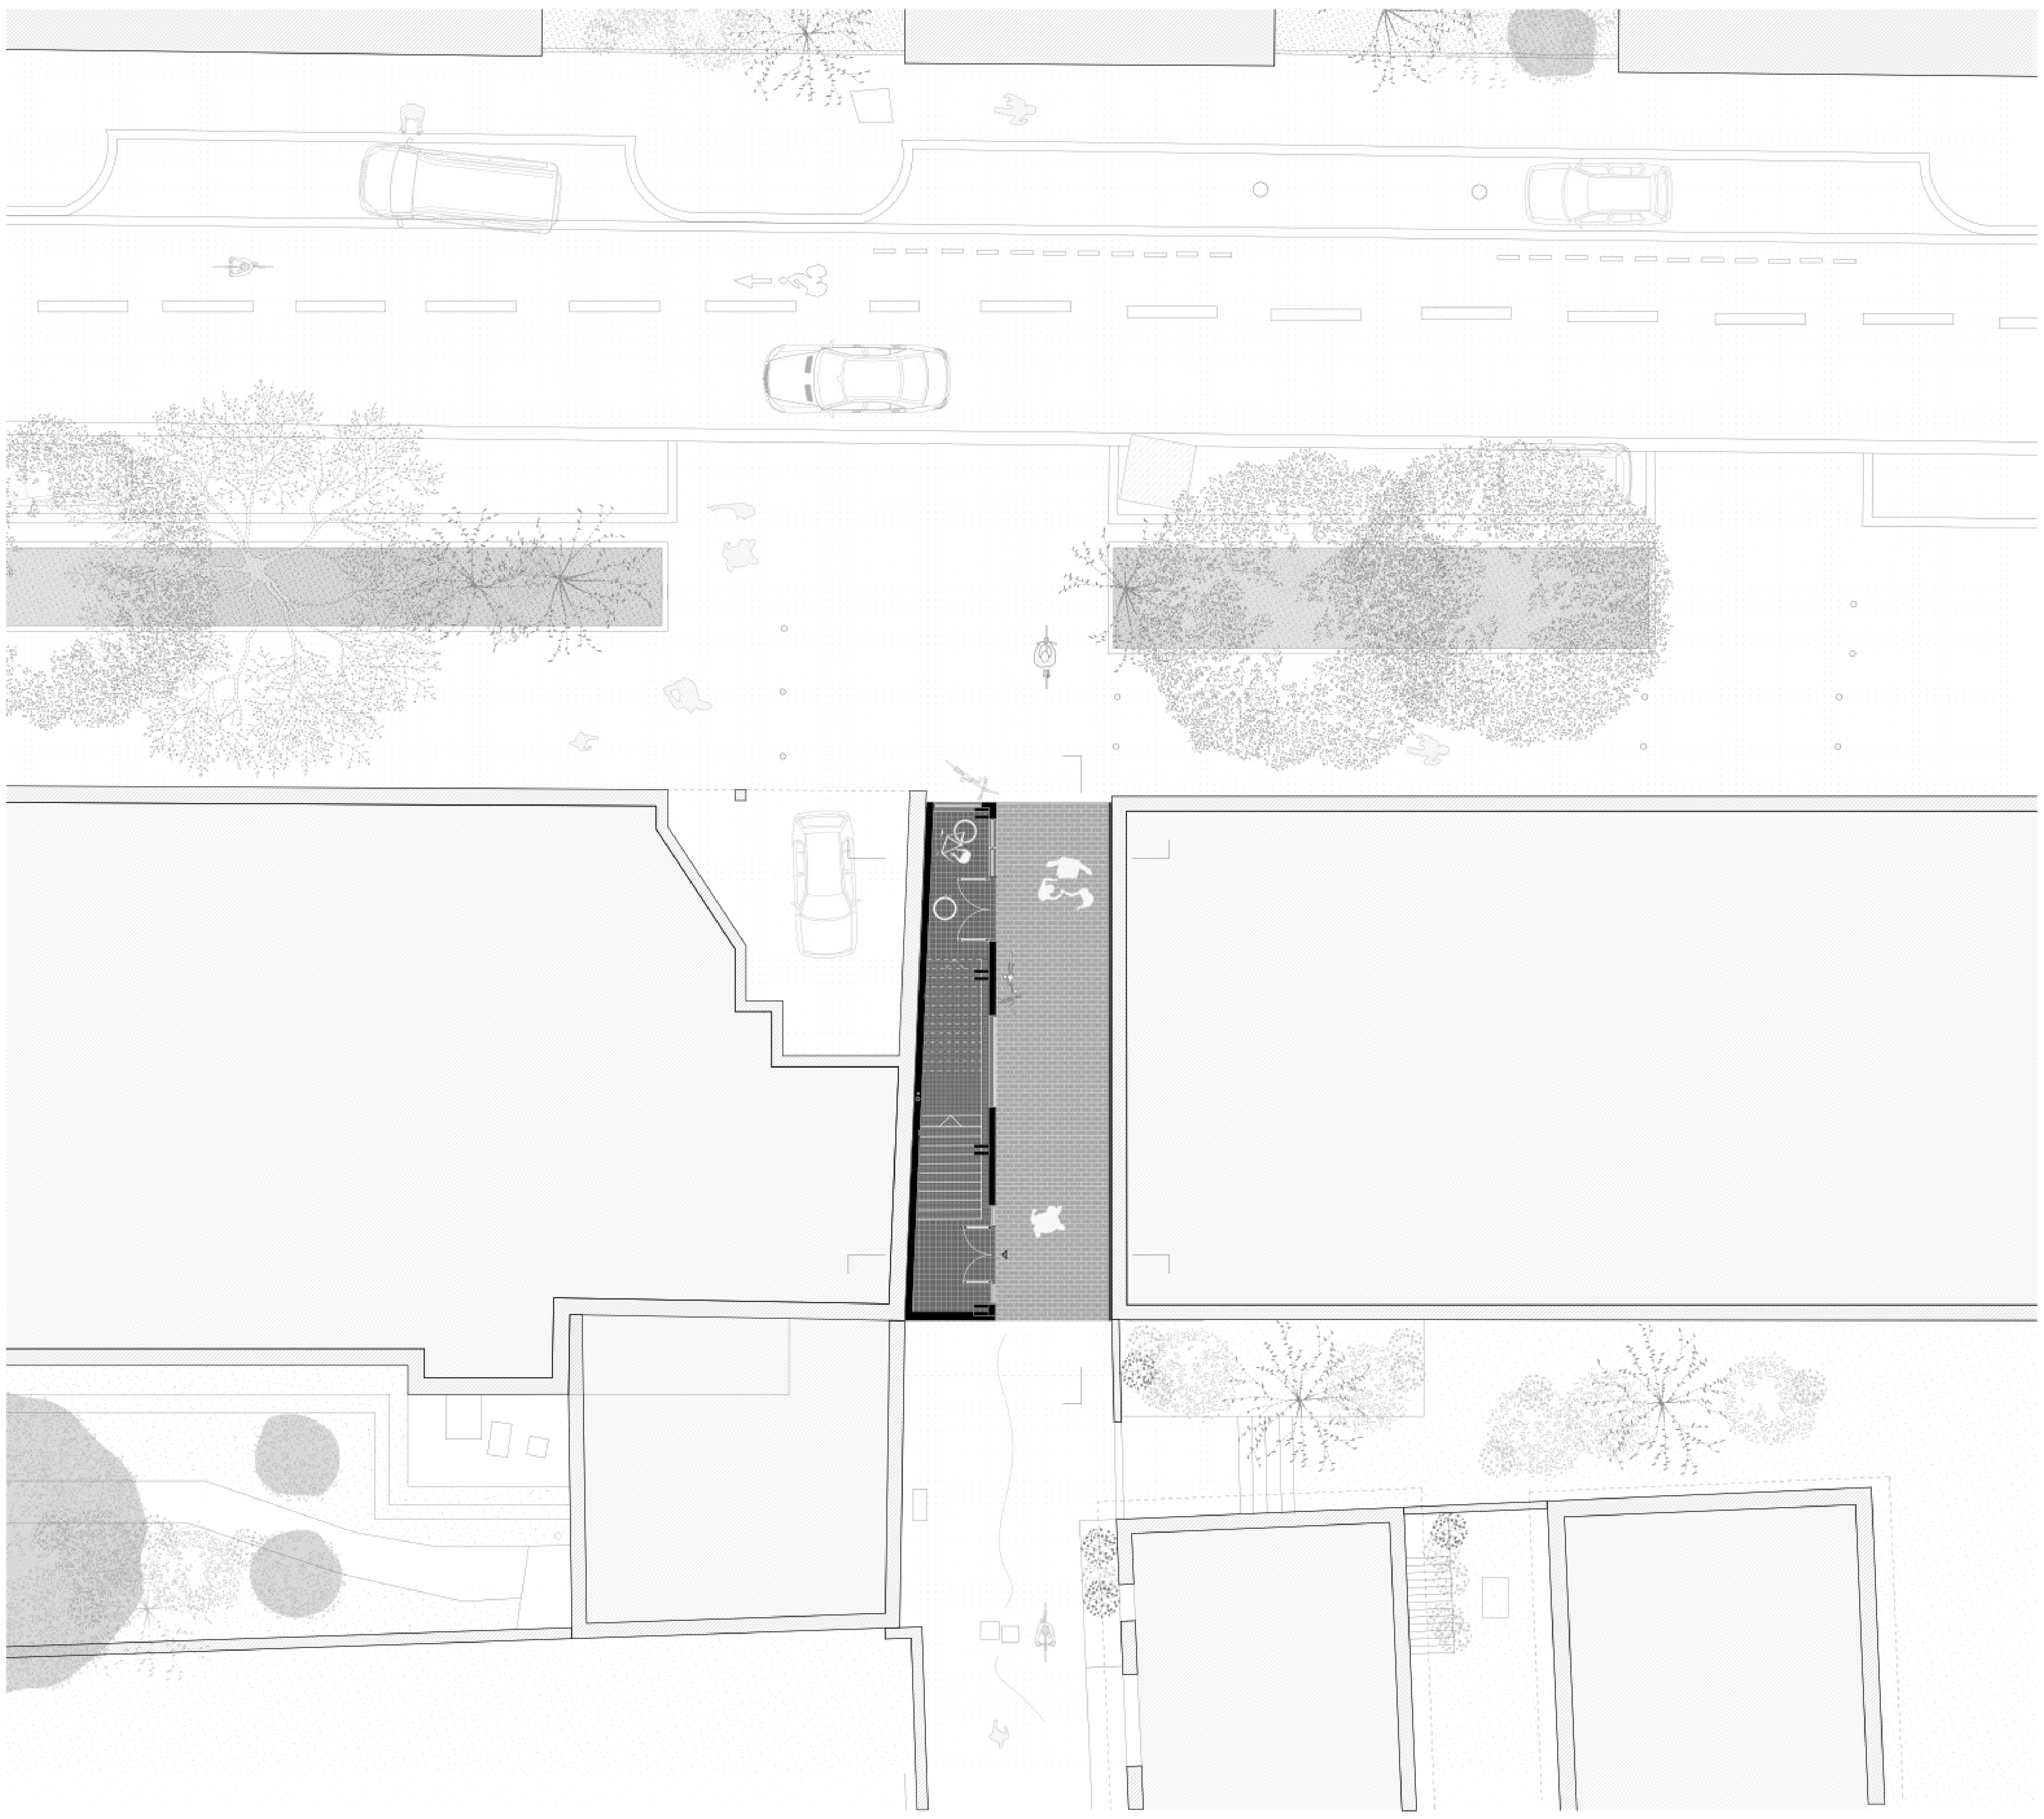

Rez de chaussée - échelle 1.100ᵉ
Hall d'entrée
Atelier
Passage urbain

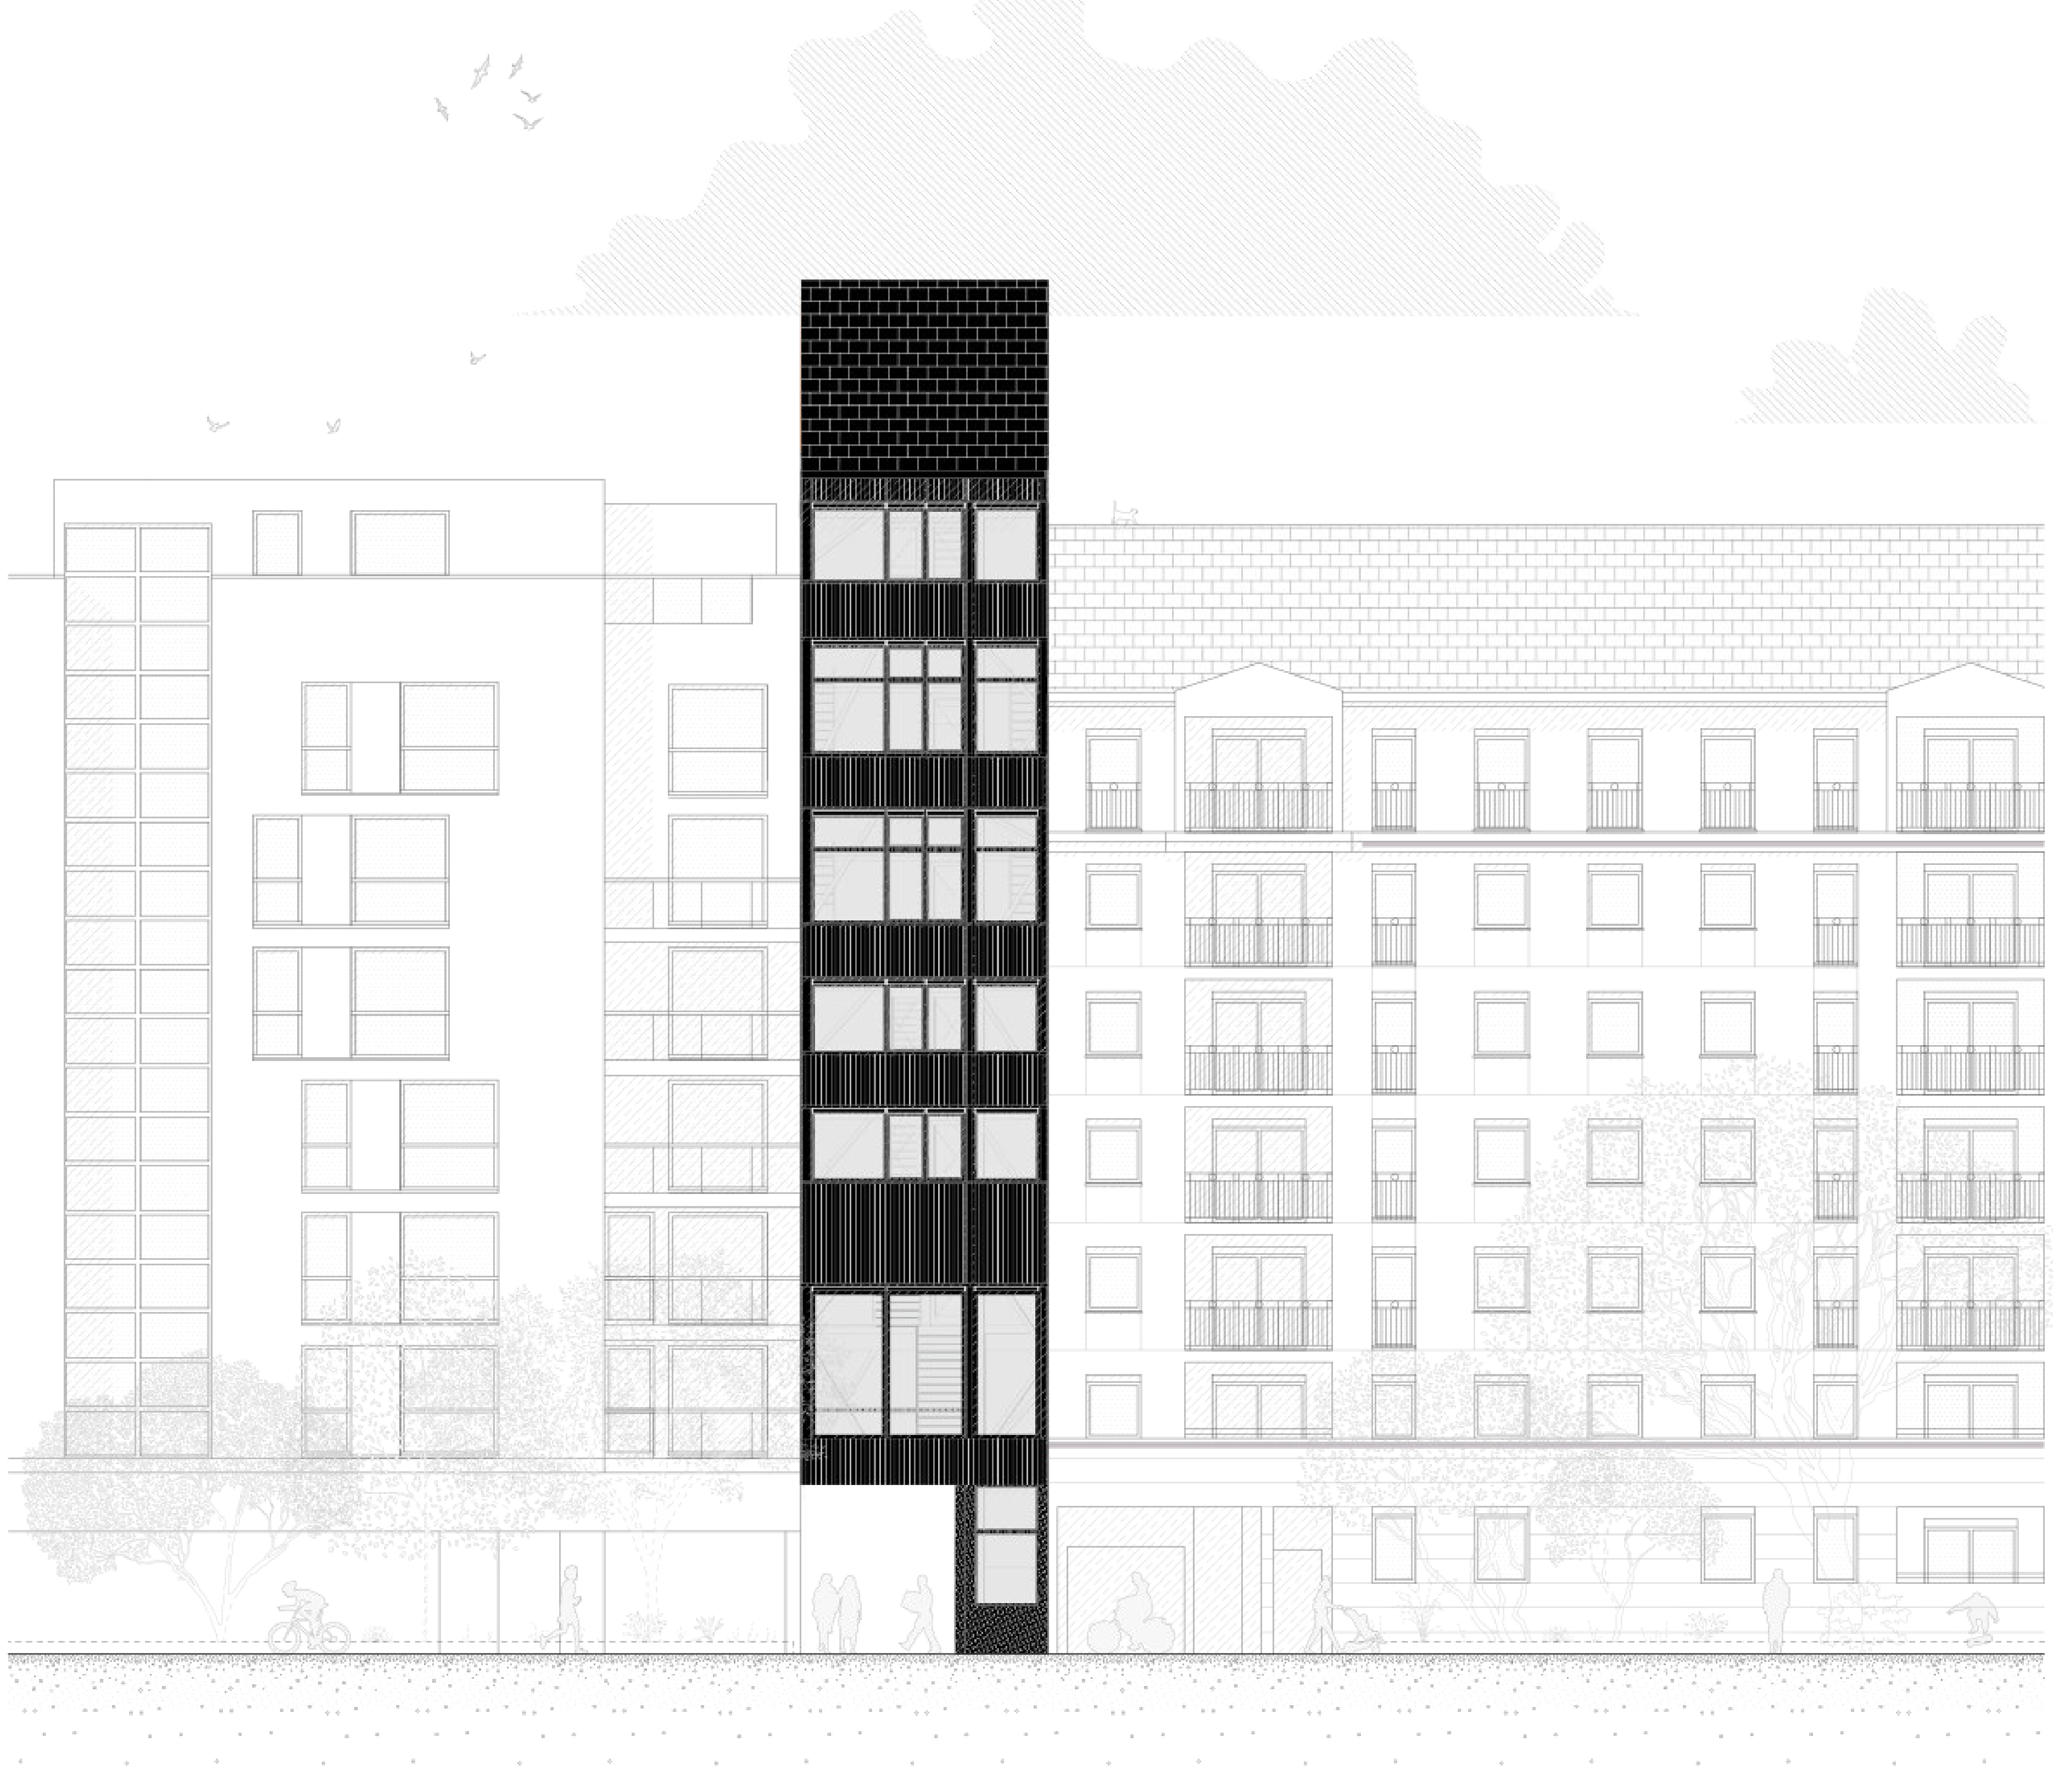

Façade Nord sur la rue - échelle 1.100ᵉ

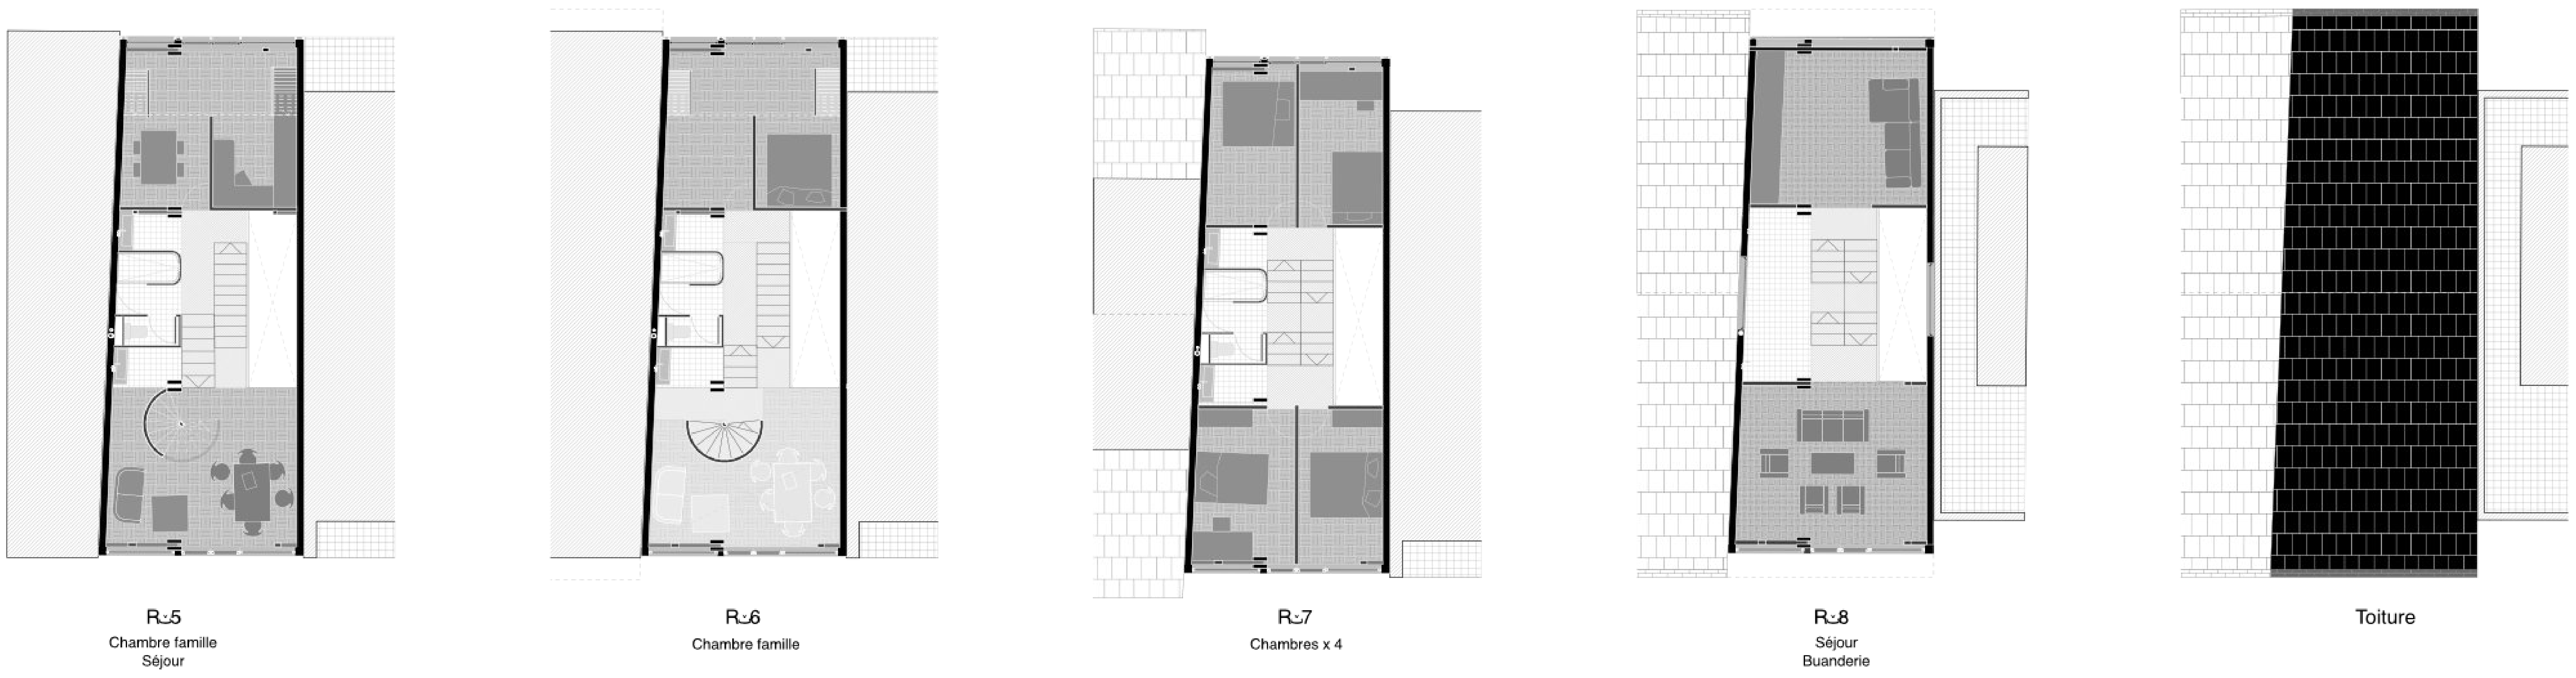

Plans des étages - échelle 1.100e

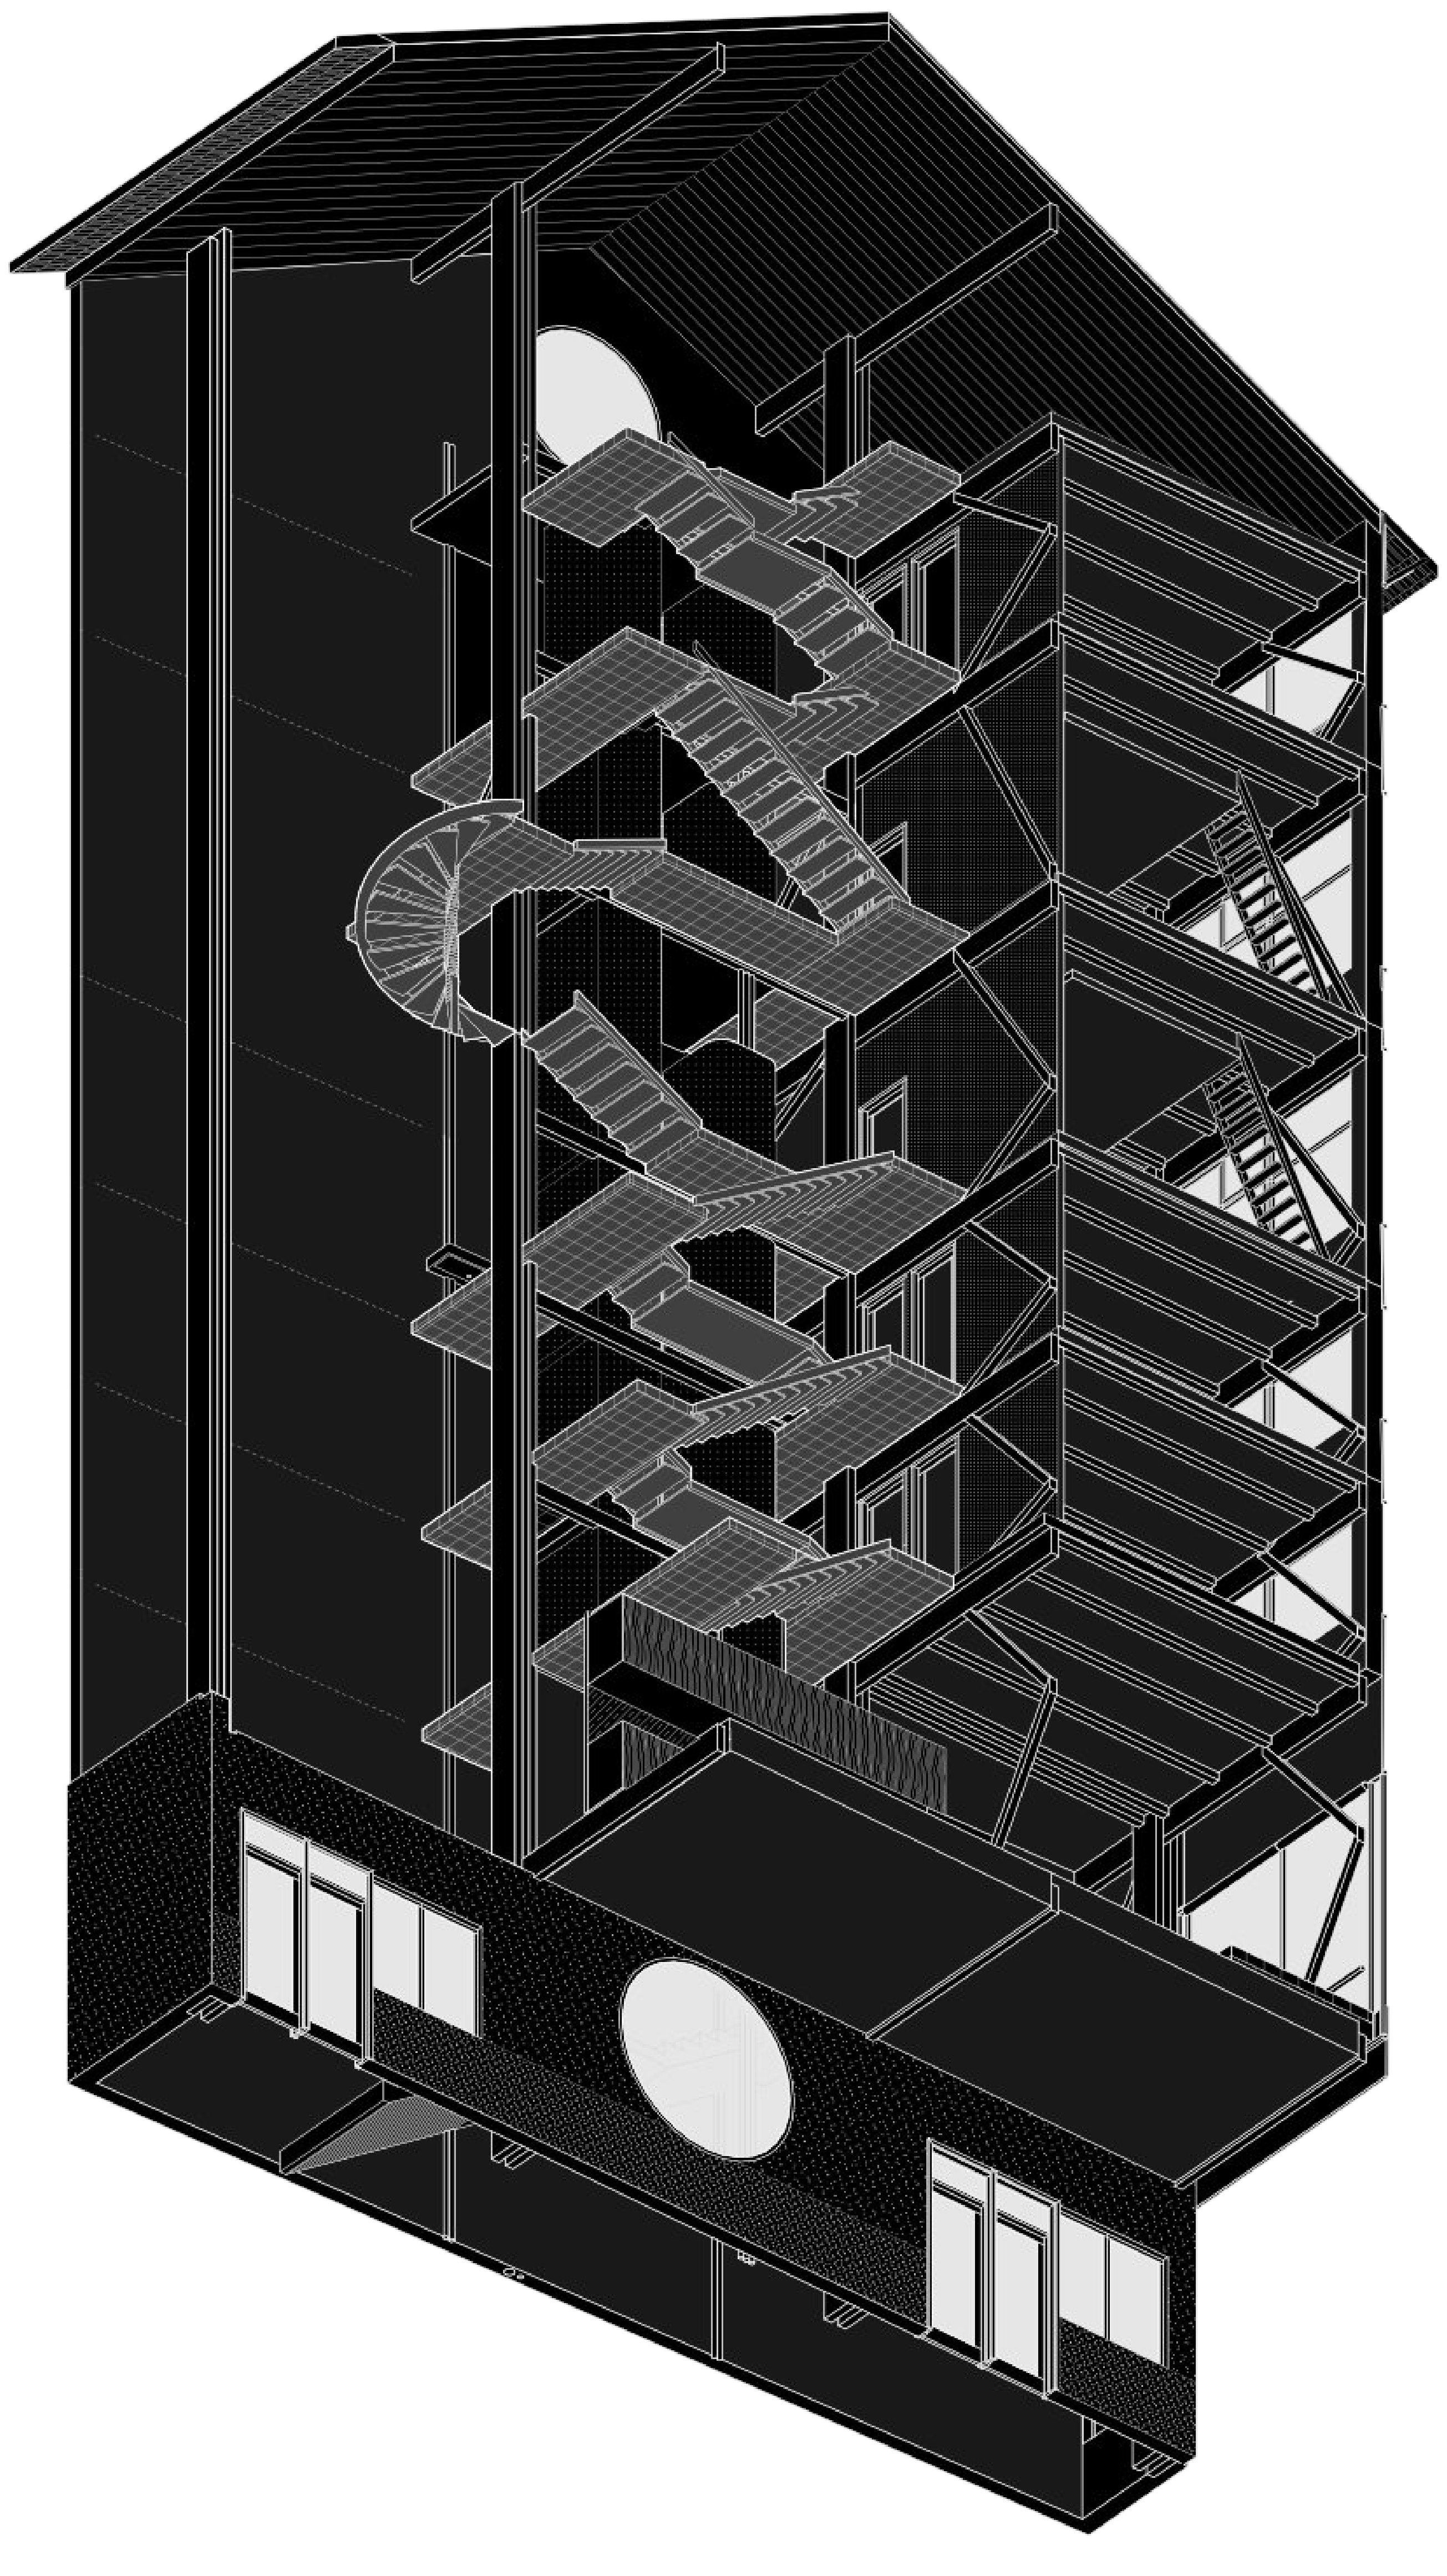

Axonométrie
Mise en avant de la circulation

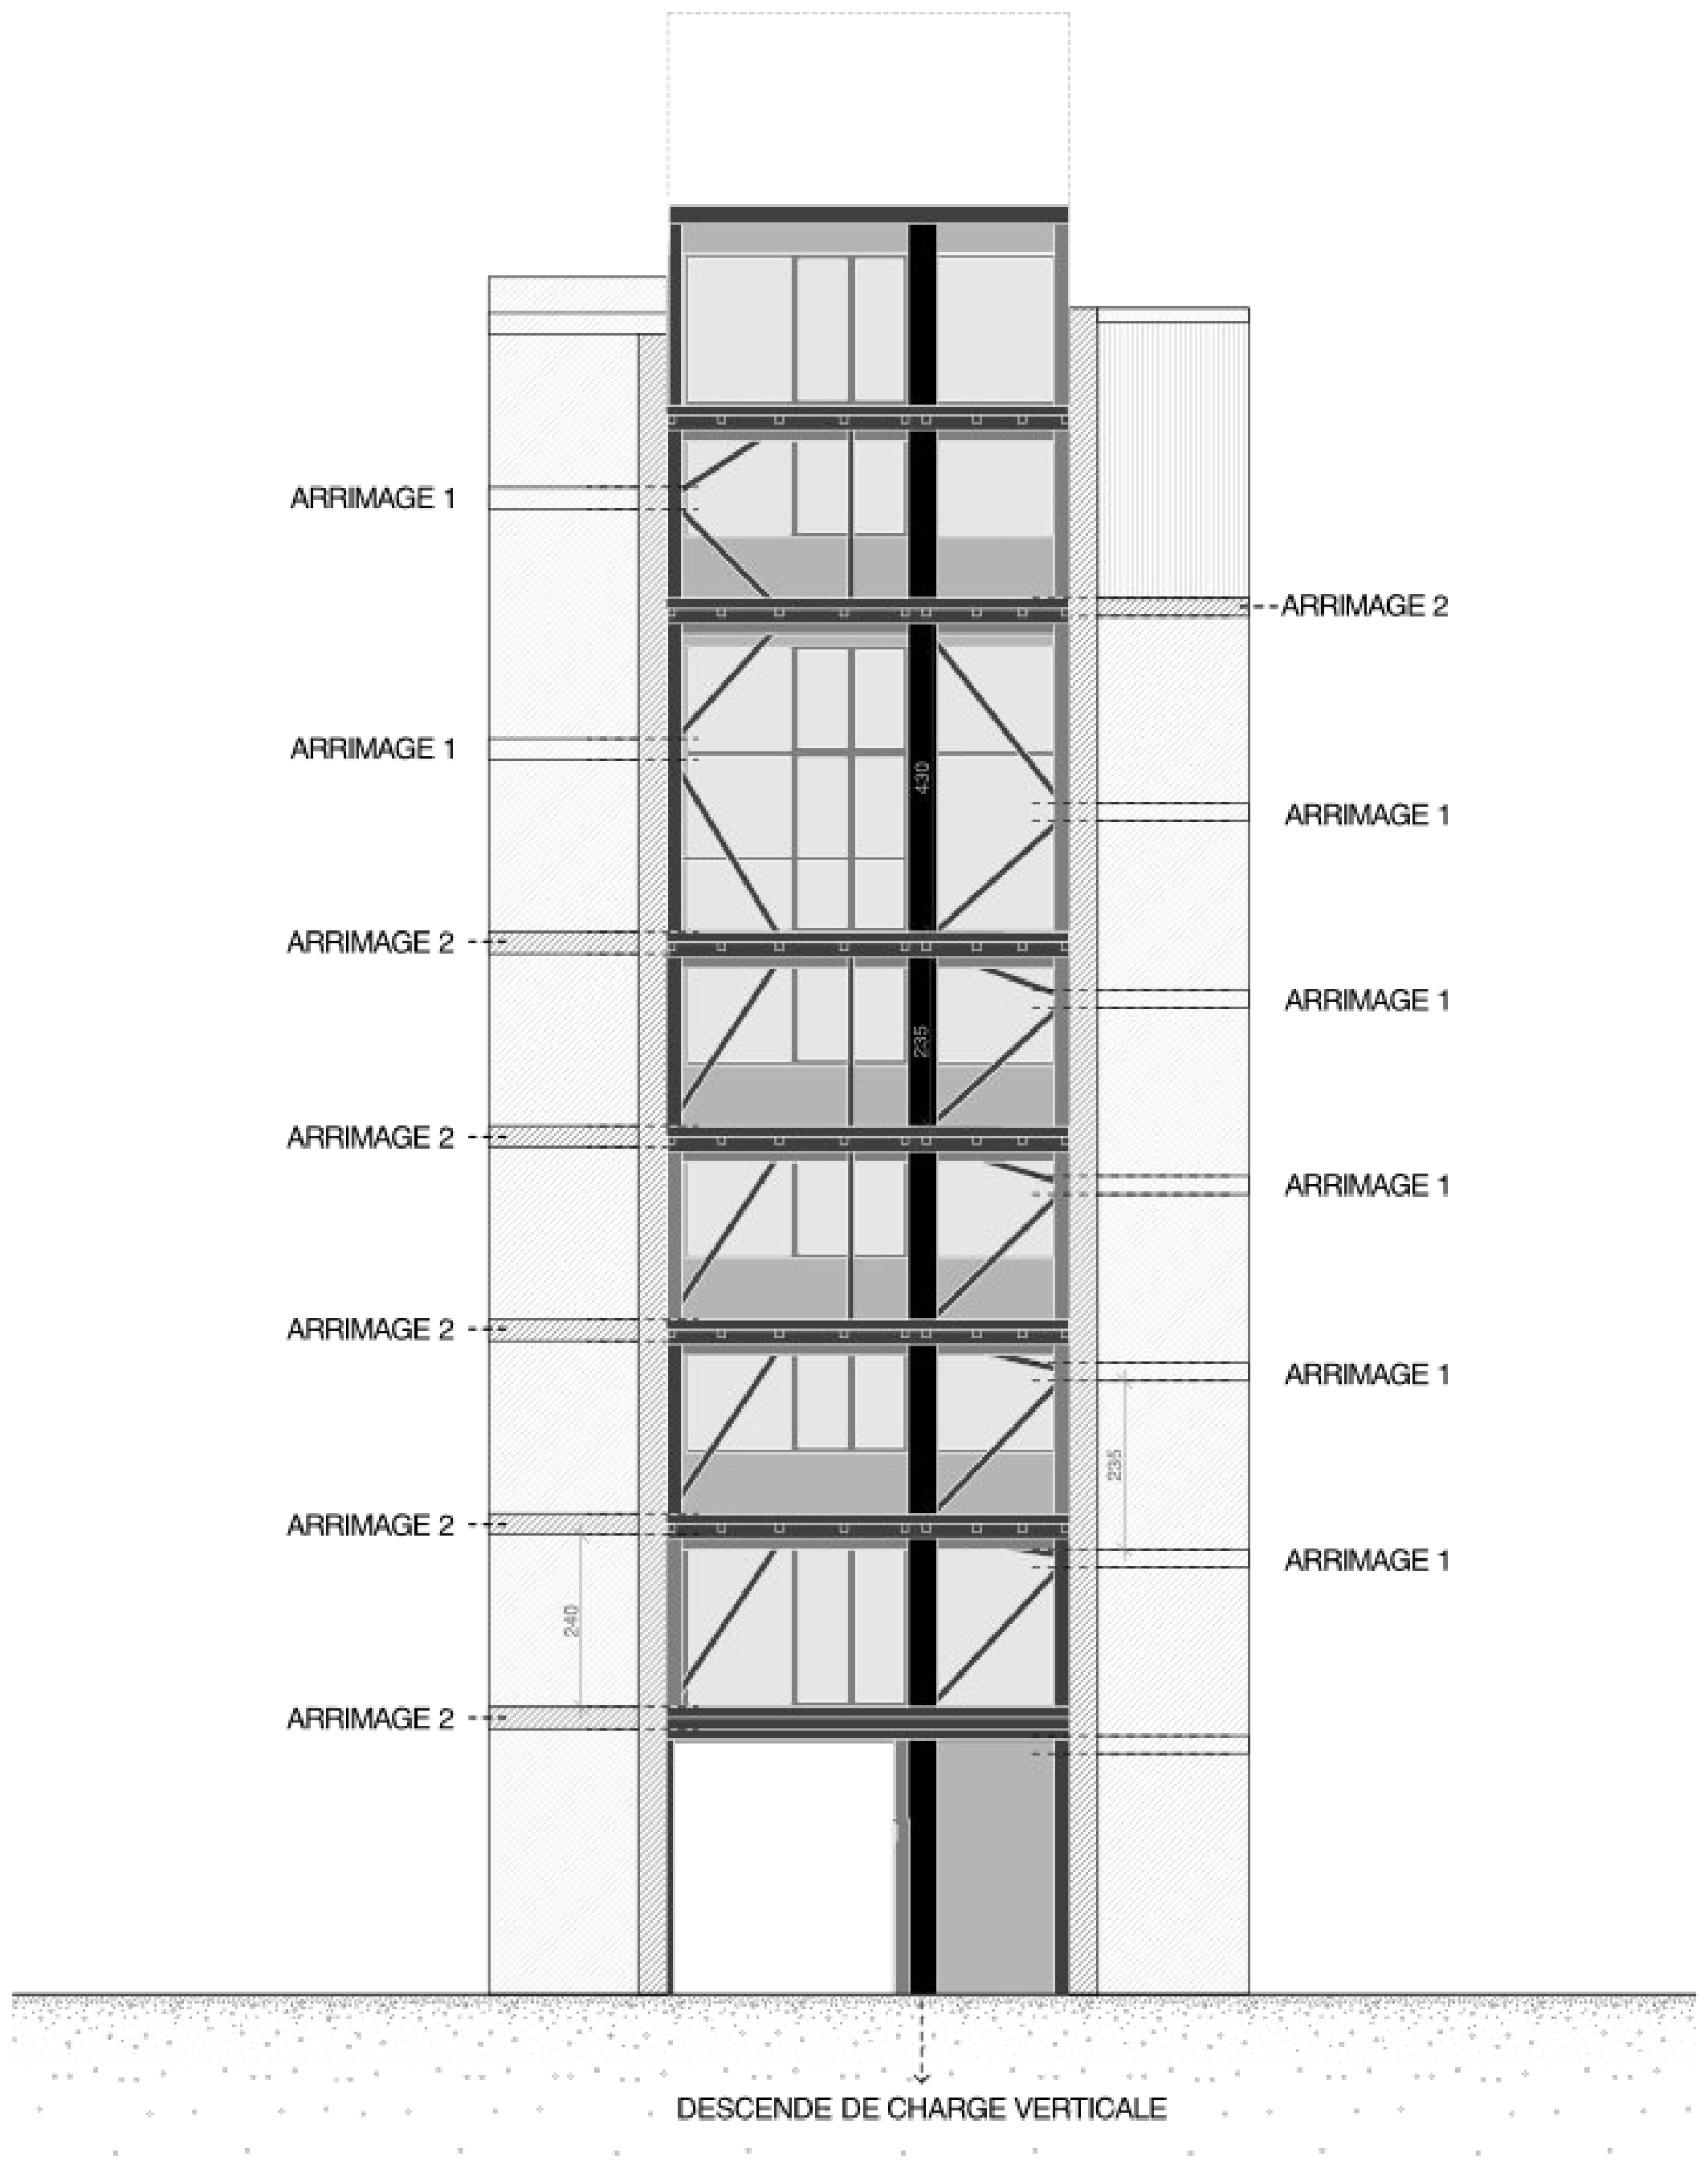

Coupe transversale - échelle 1.100e
Mise en avant de la structure coté jardin

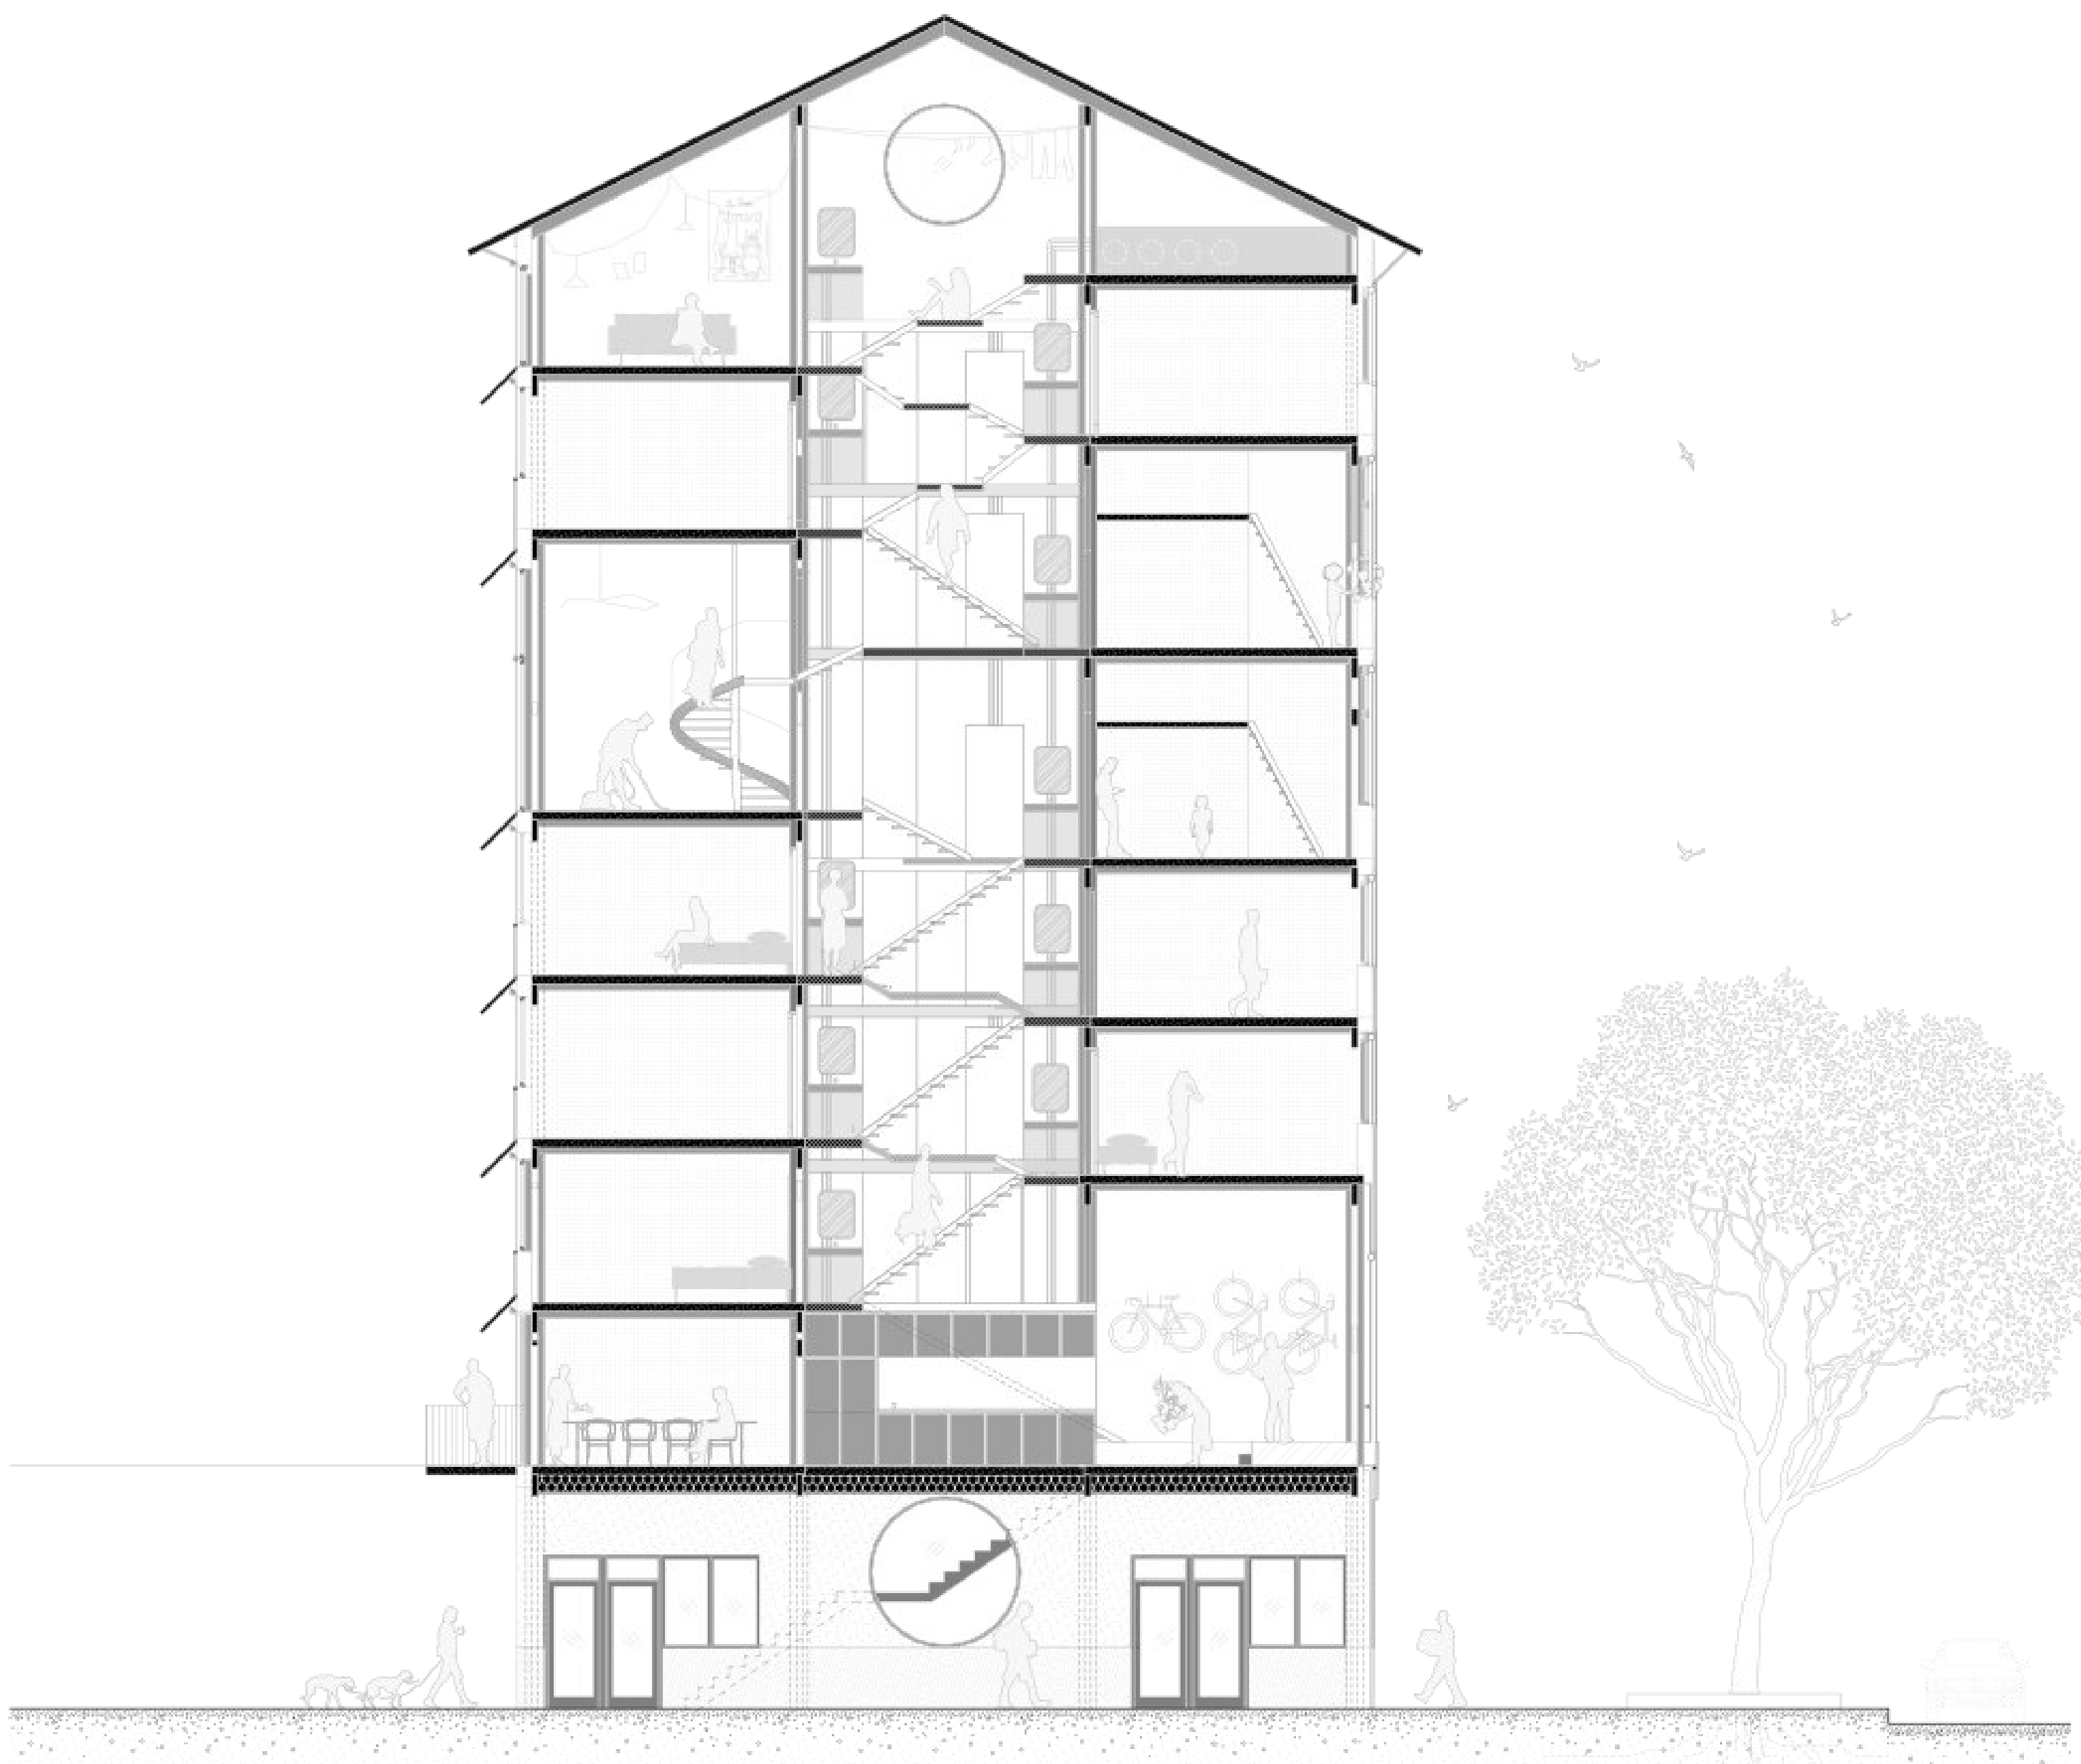

Coupe longitudinale - échelle 1.100e

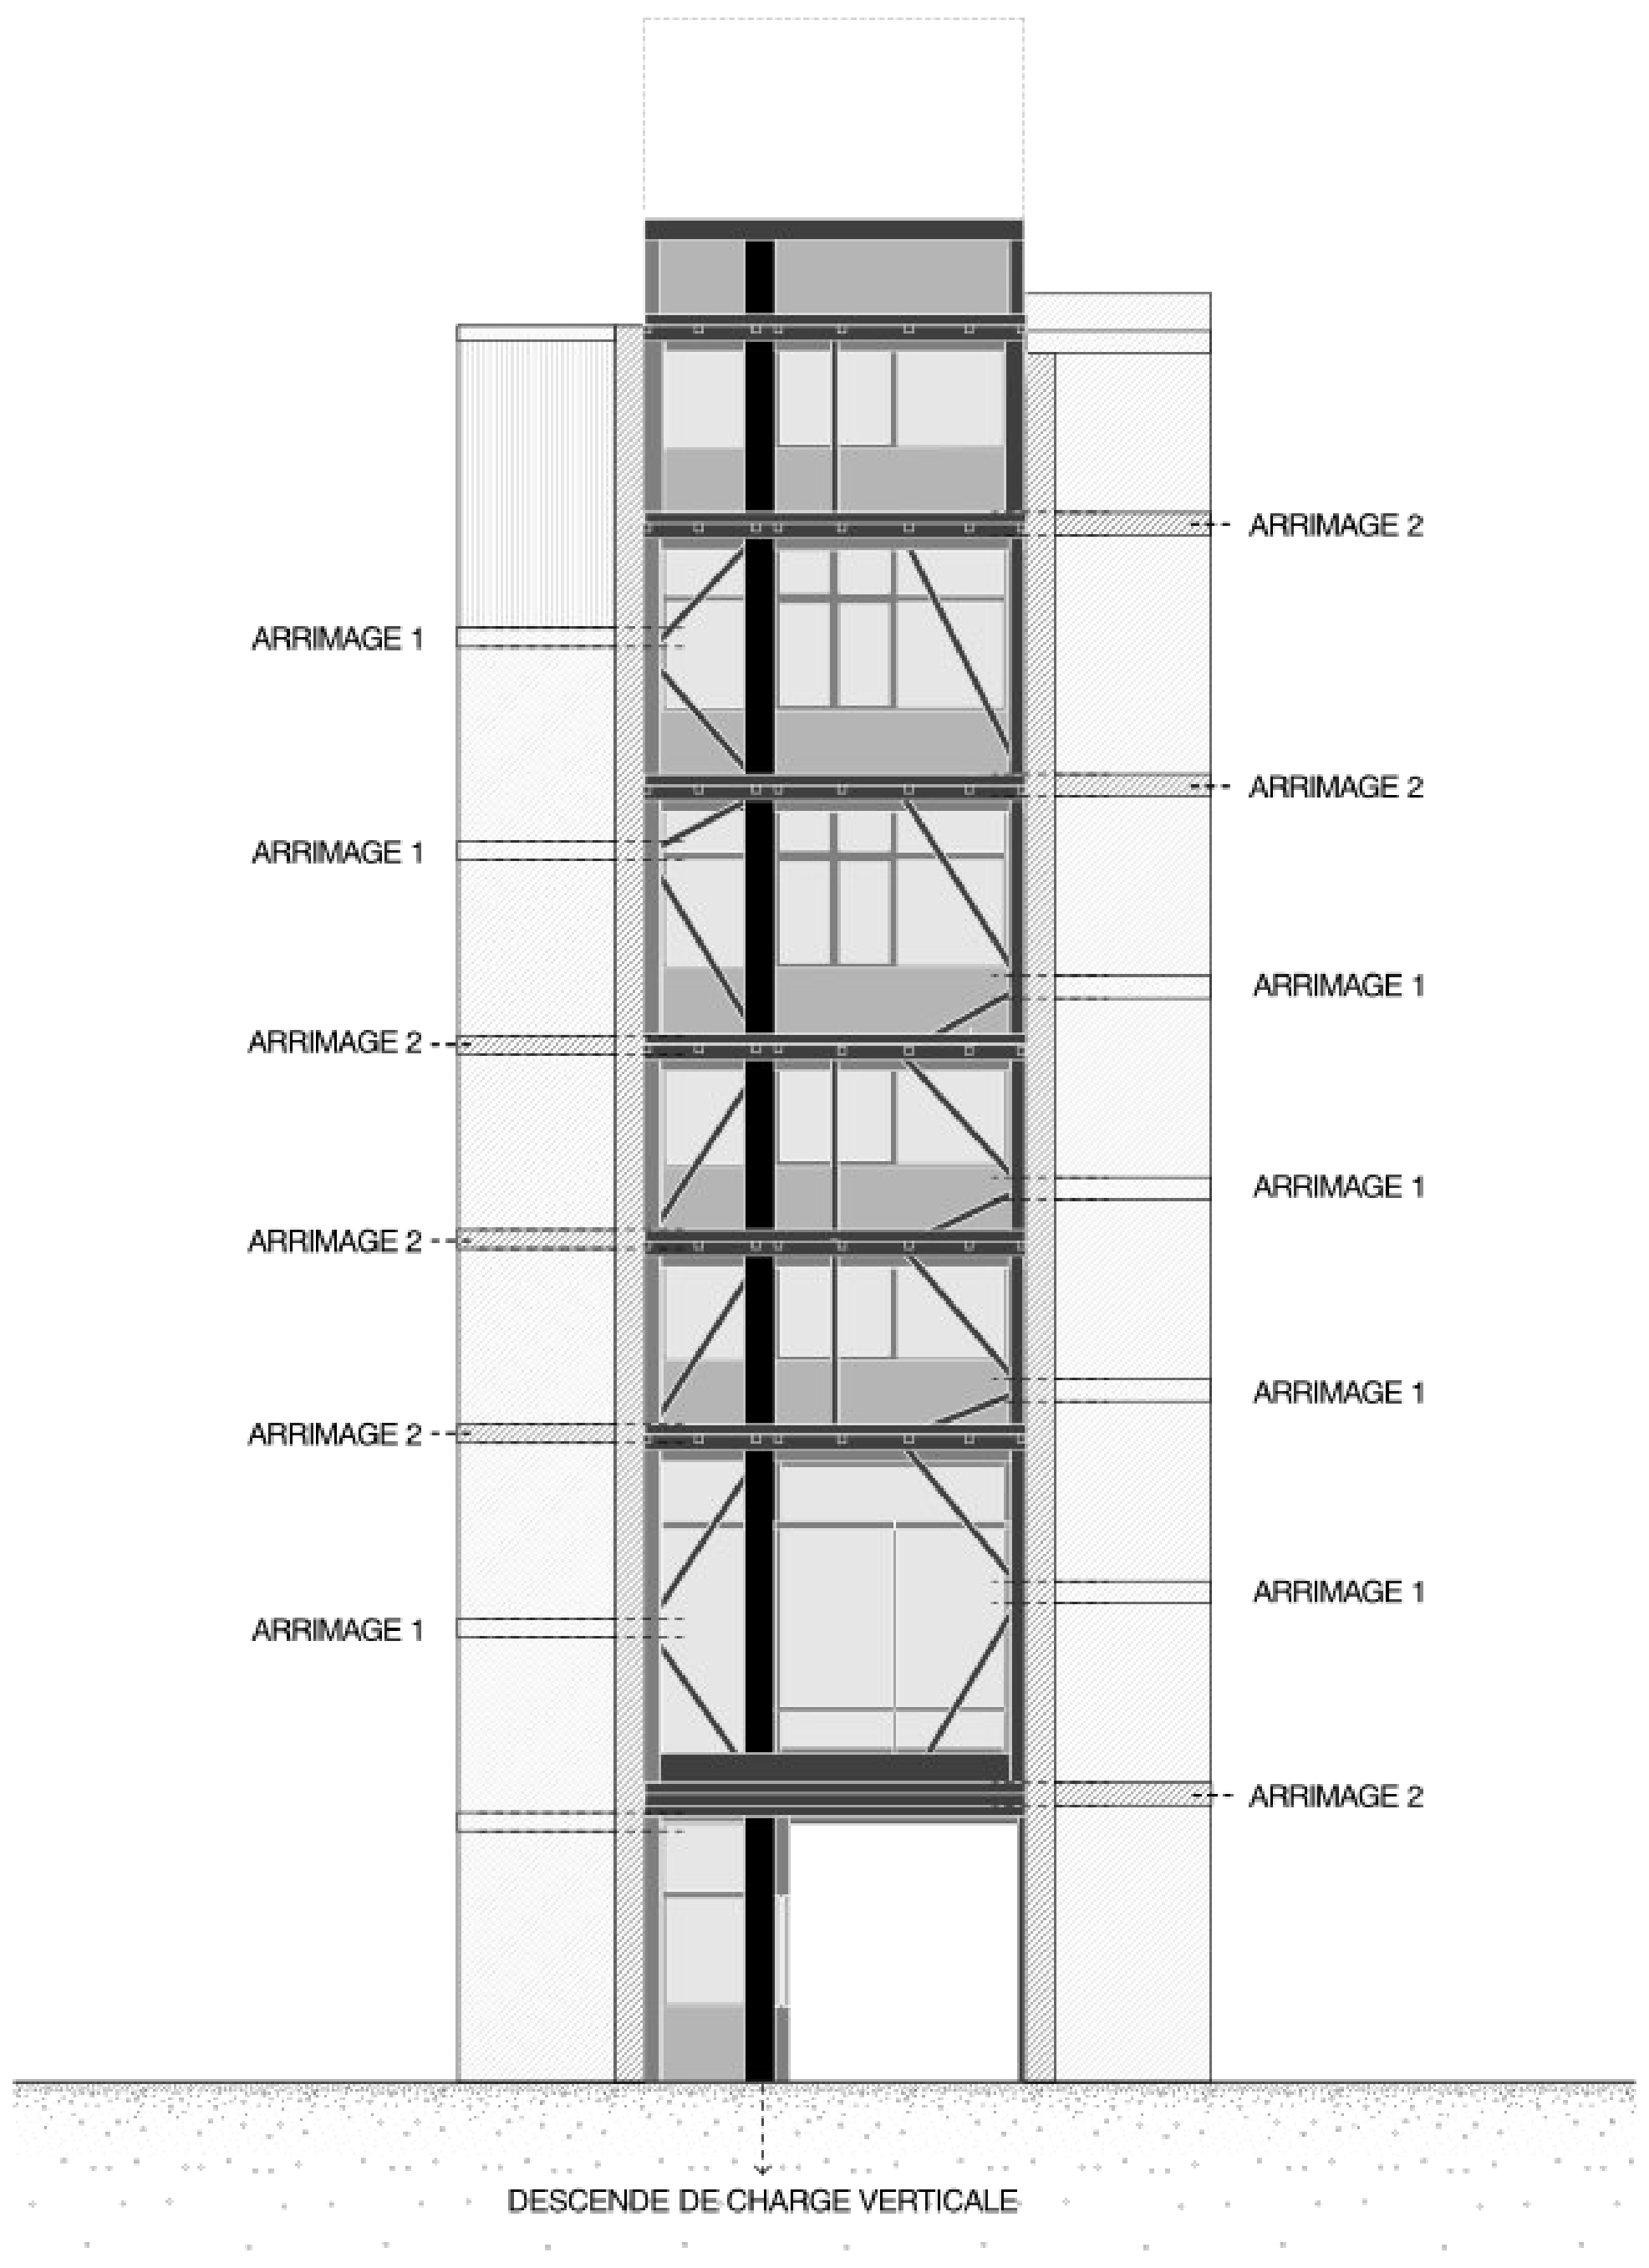

Coupe transversale - échelle 1.100e
Mise en avant de la structure coté rue

Nº 22

Aster

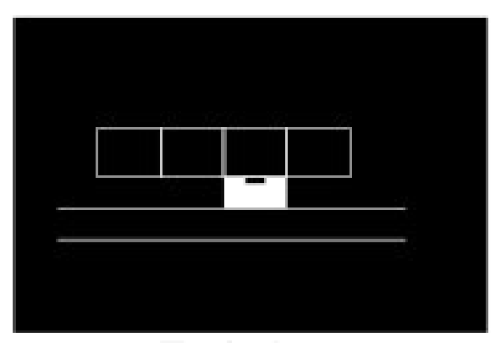

Technique
Discontinuité يBorgne

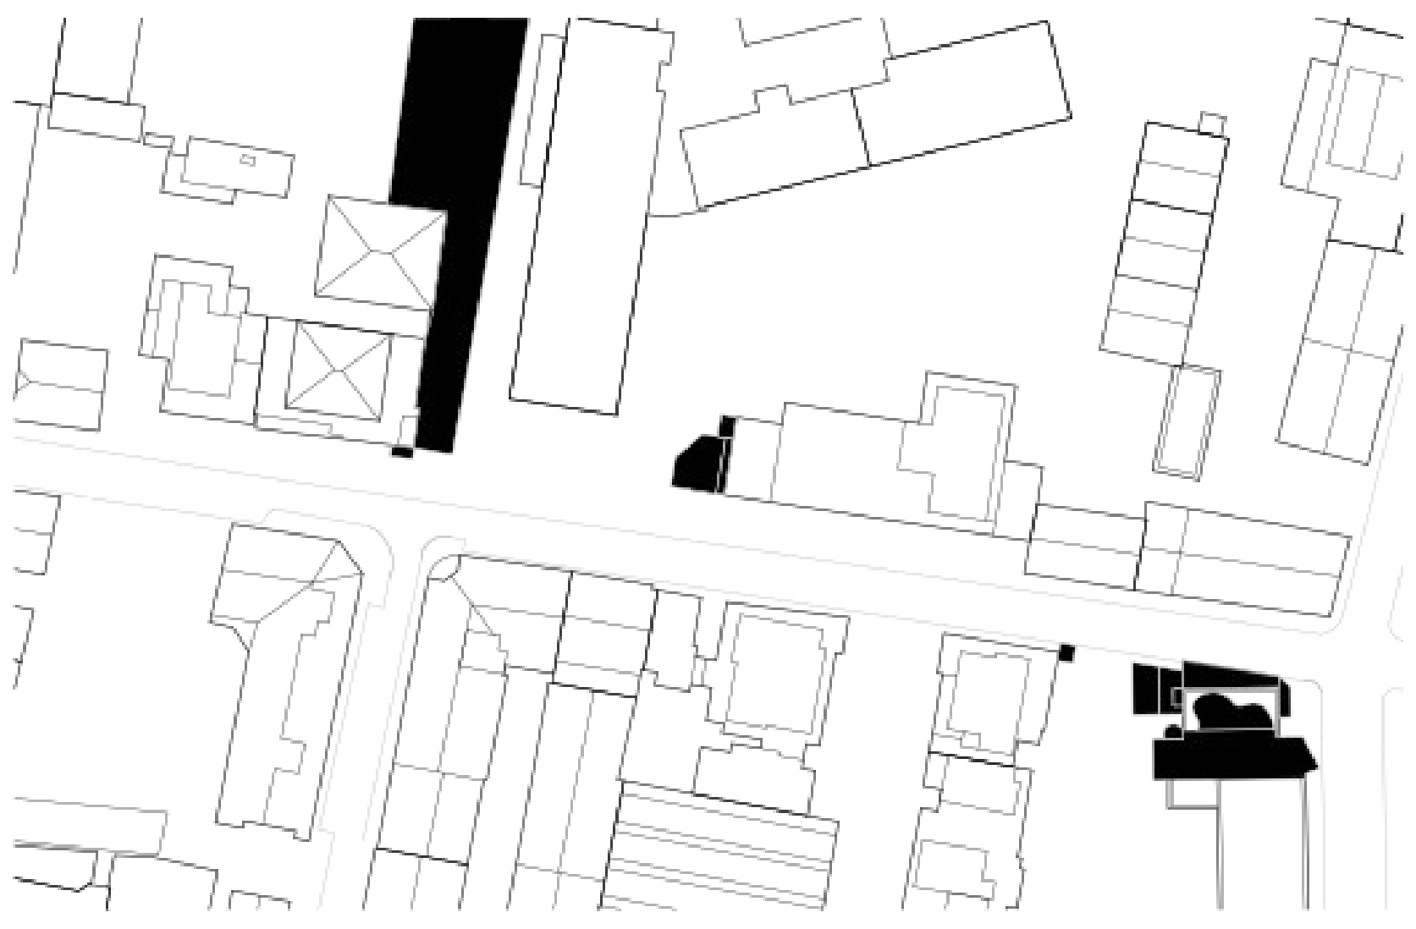

Plan de situation du site n°22 يéchelle 1.1000e

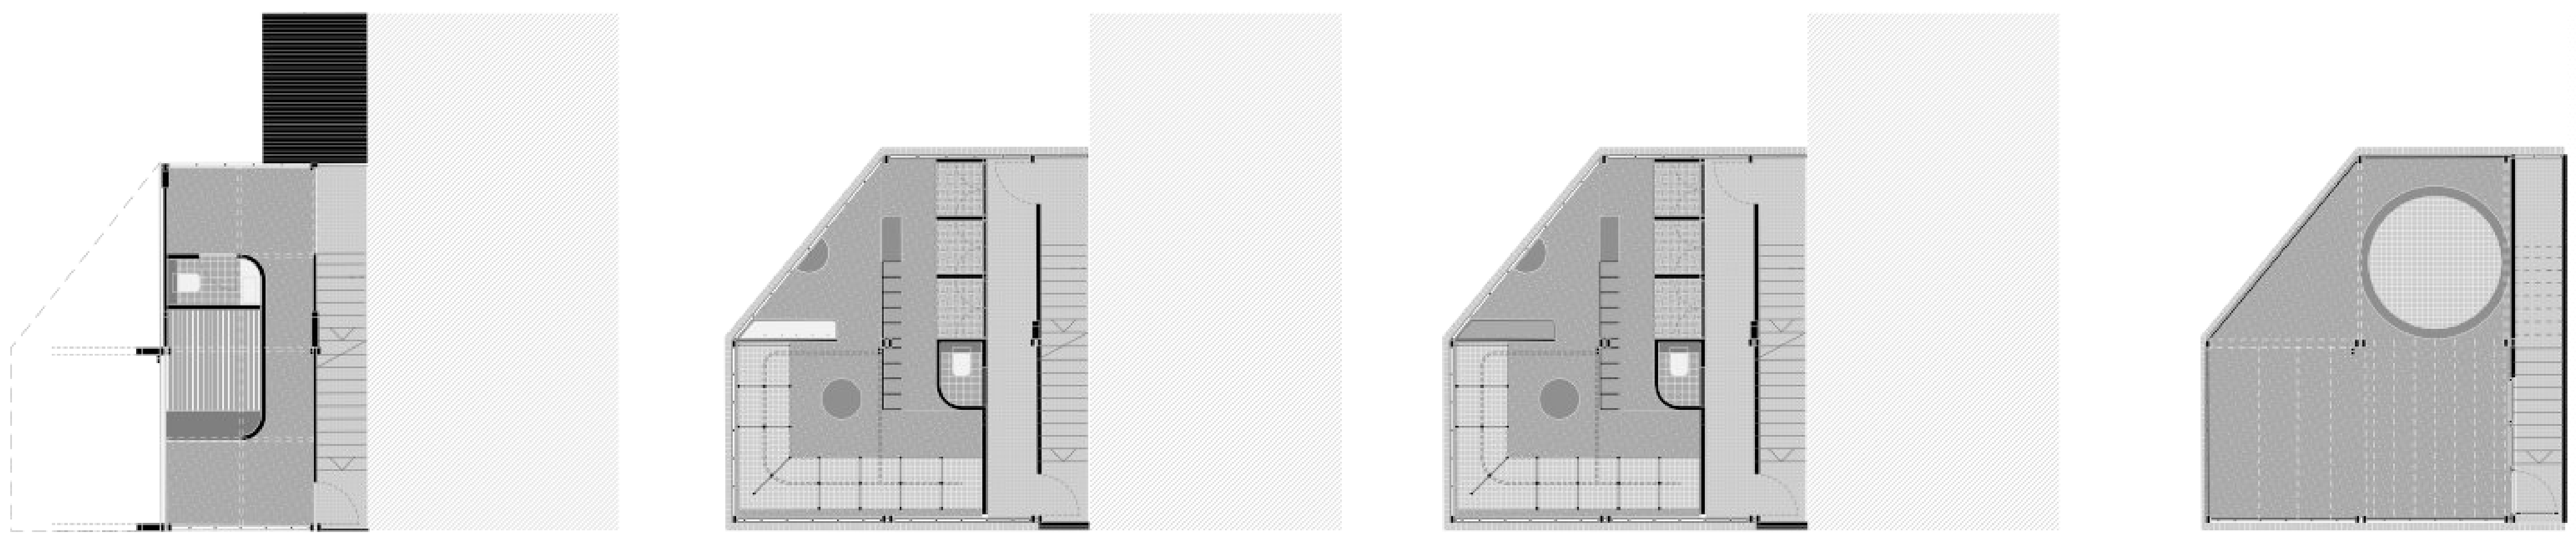

Rت1
Accueil et vestiaire

Rت2
Douches
Espace de bien être

Rت3
Douches
Espace de bien être

Toiture accessible
Bain d'été "ofuro"
Terrasse

Plans des étages - échelle 1.100e

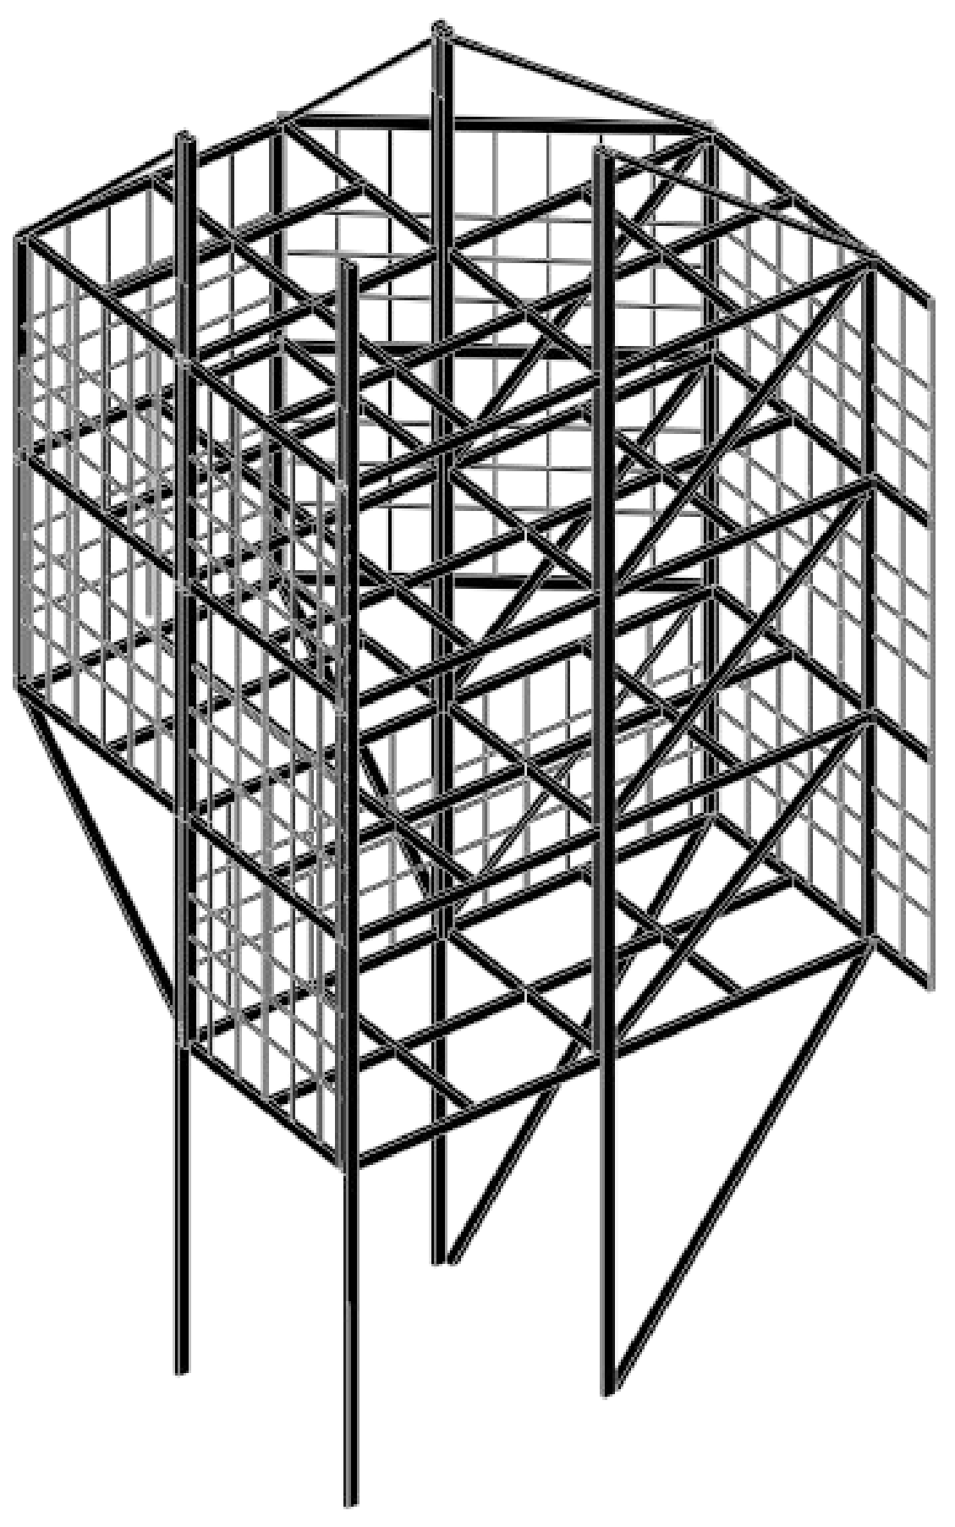

Axonométrie sructurelle

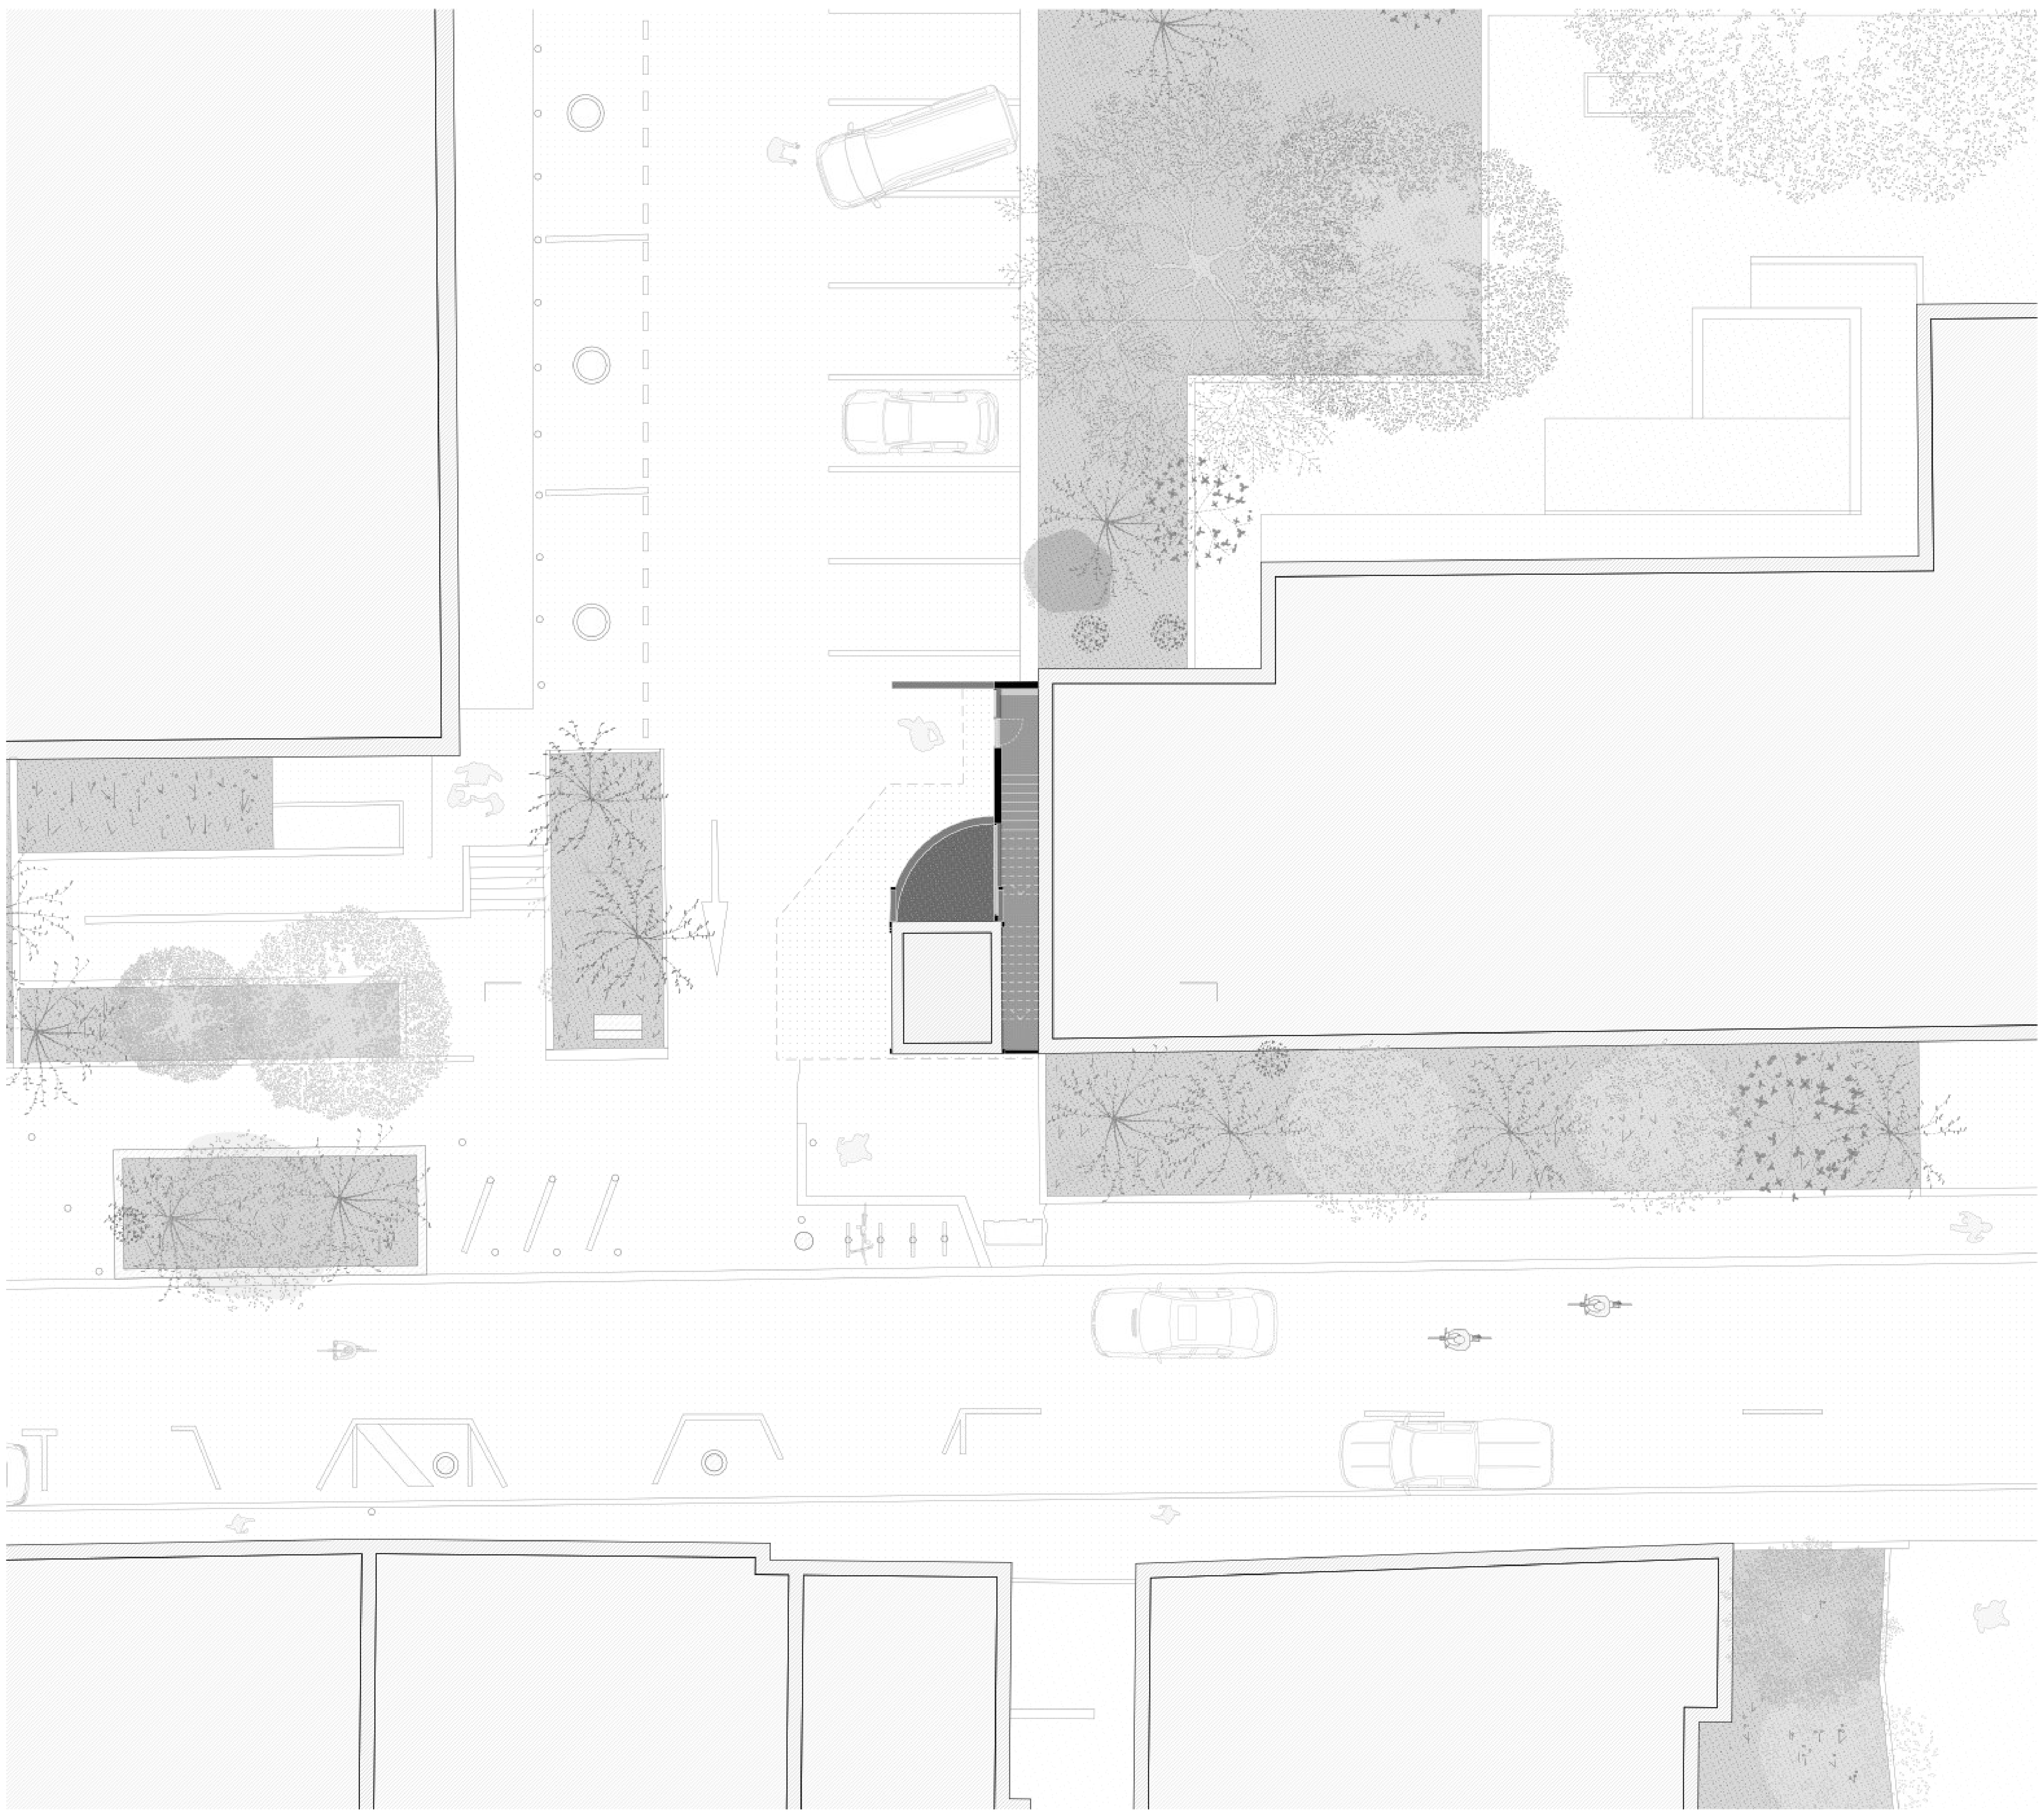

Rez de chaussée - échelle 1.100e
Placette
Entrée

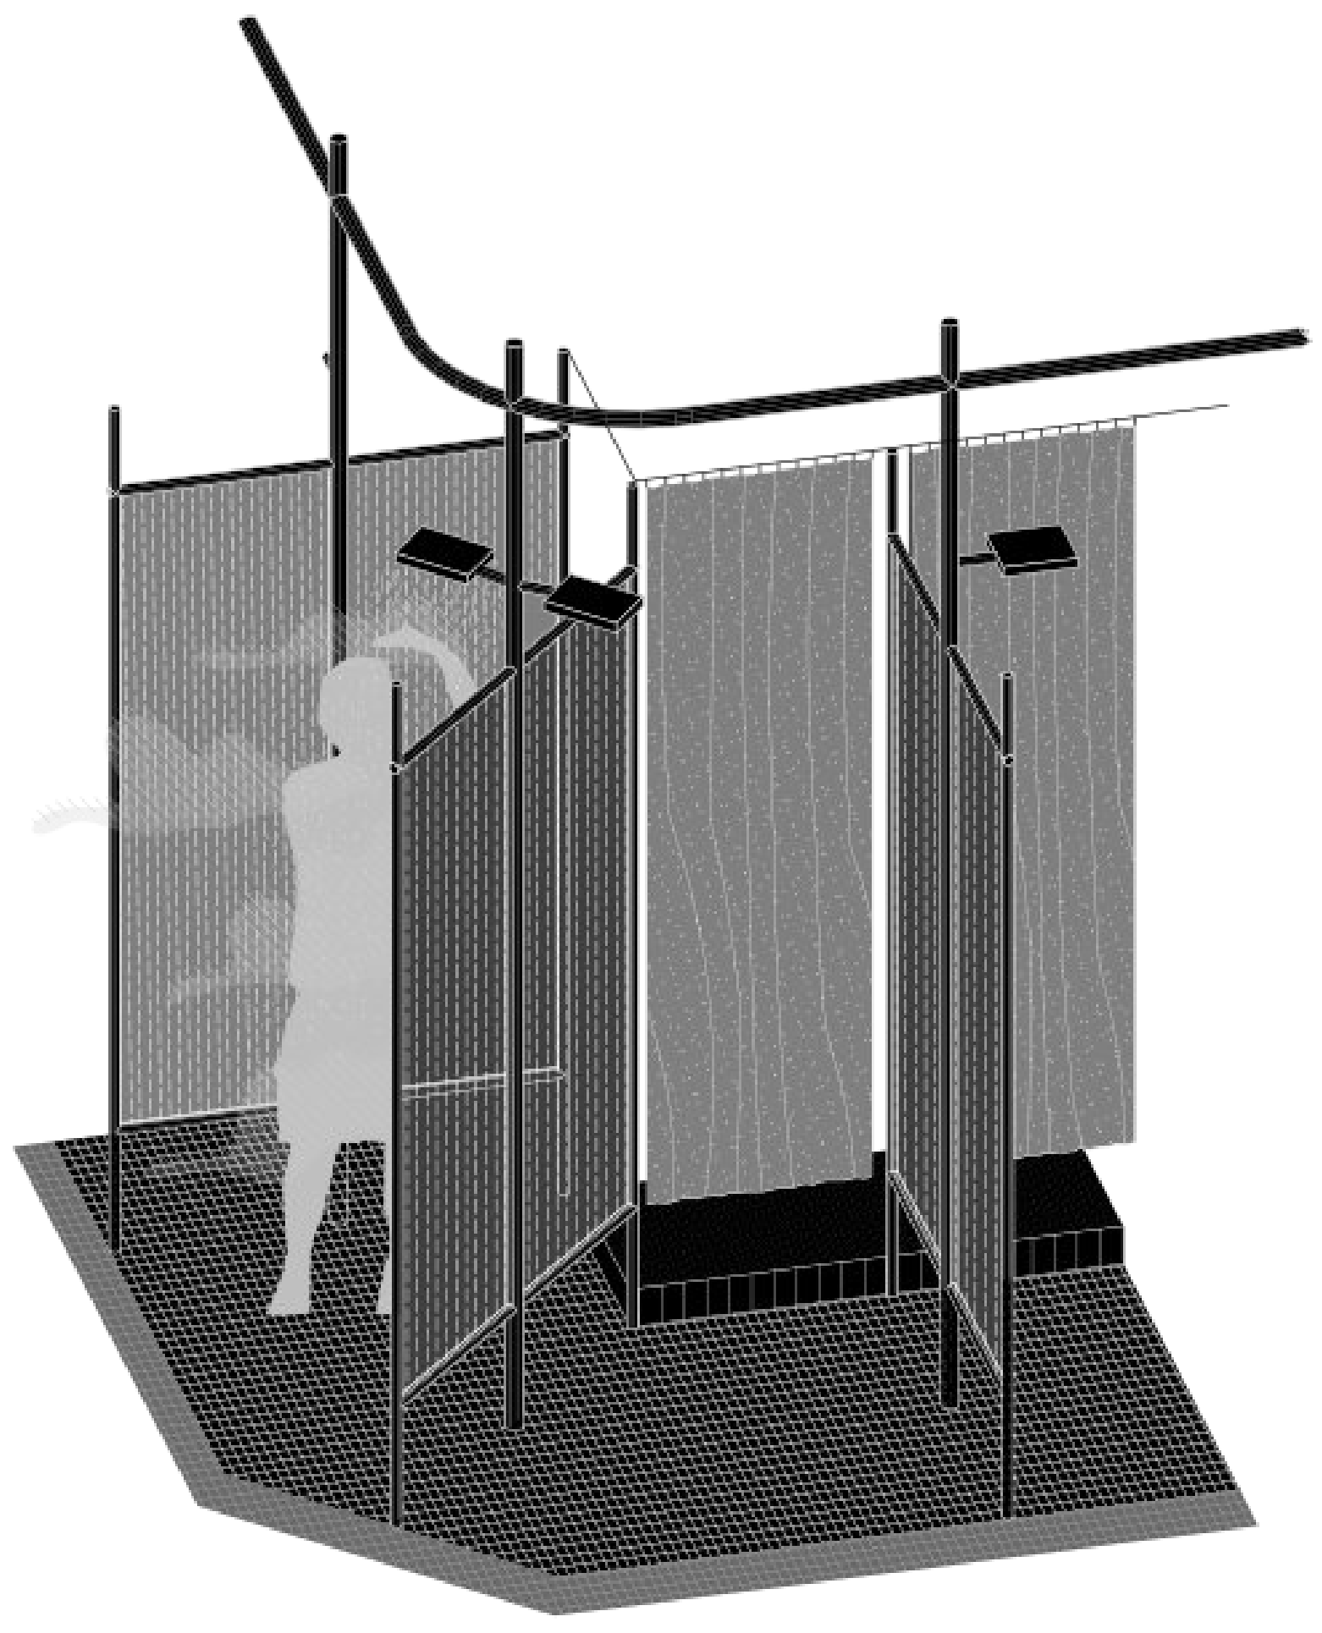

Extrait d'une partie douche

Entre espace intime et espace partagé

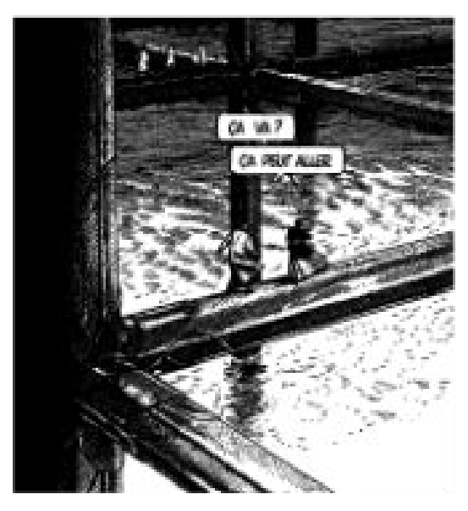

La fièvre d'Urbicande يFrançois Schuiten

In the mood for love يWong Kar wai

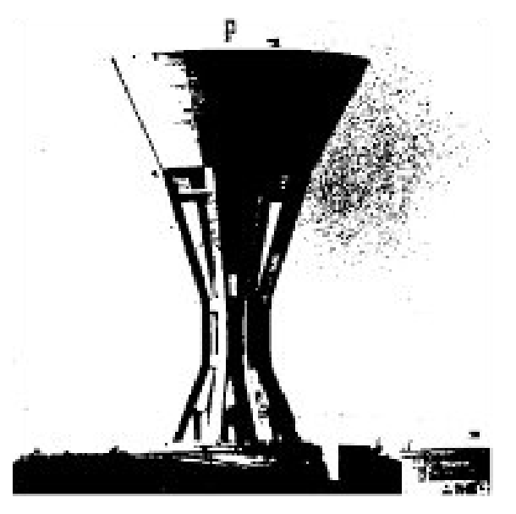

Chateau d'eau de Cherbourg يPaul Vimond

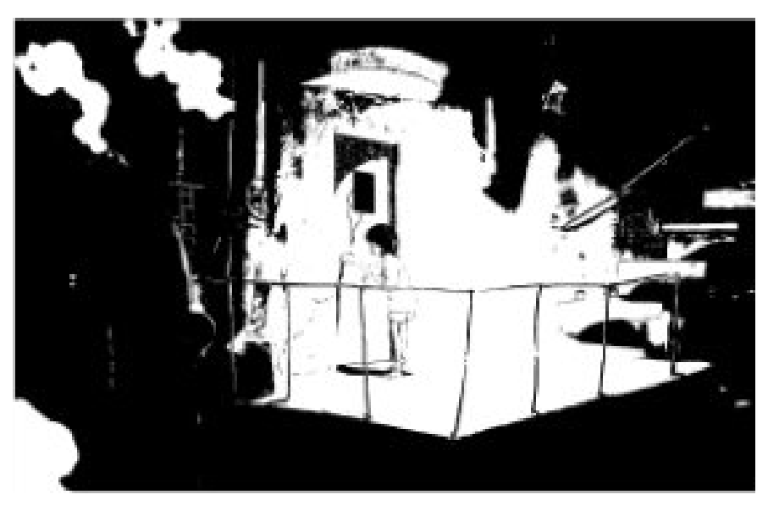

Le voyage de Chiiro يHayao Miyazaki

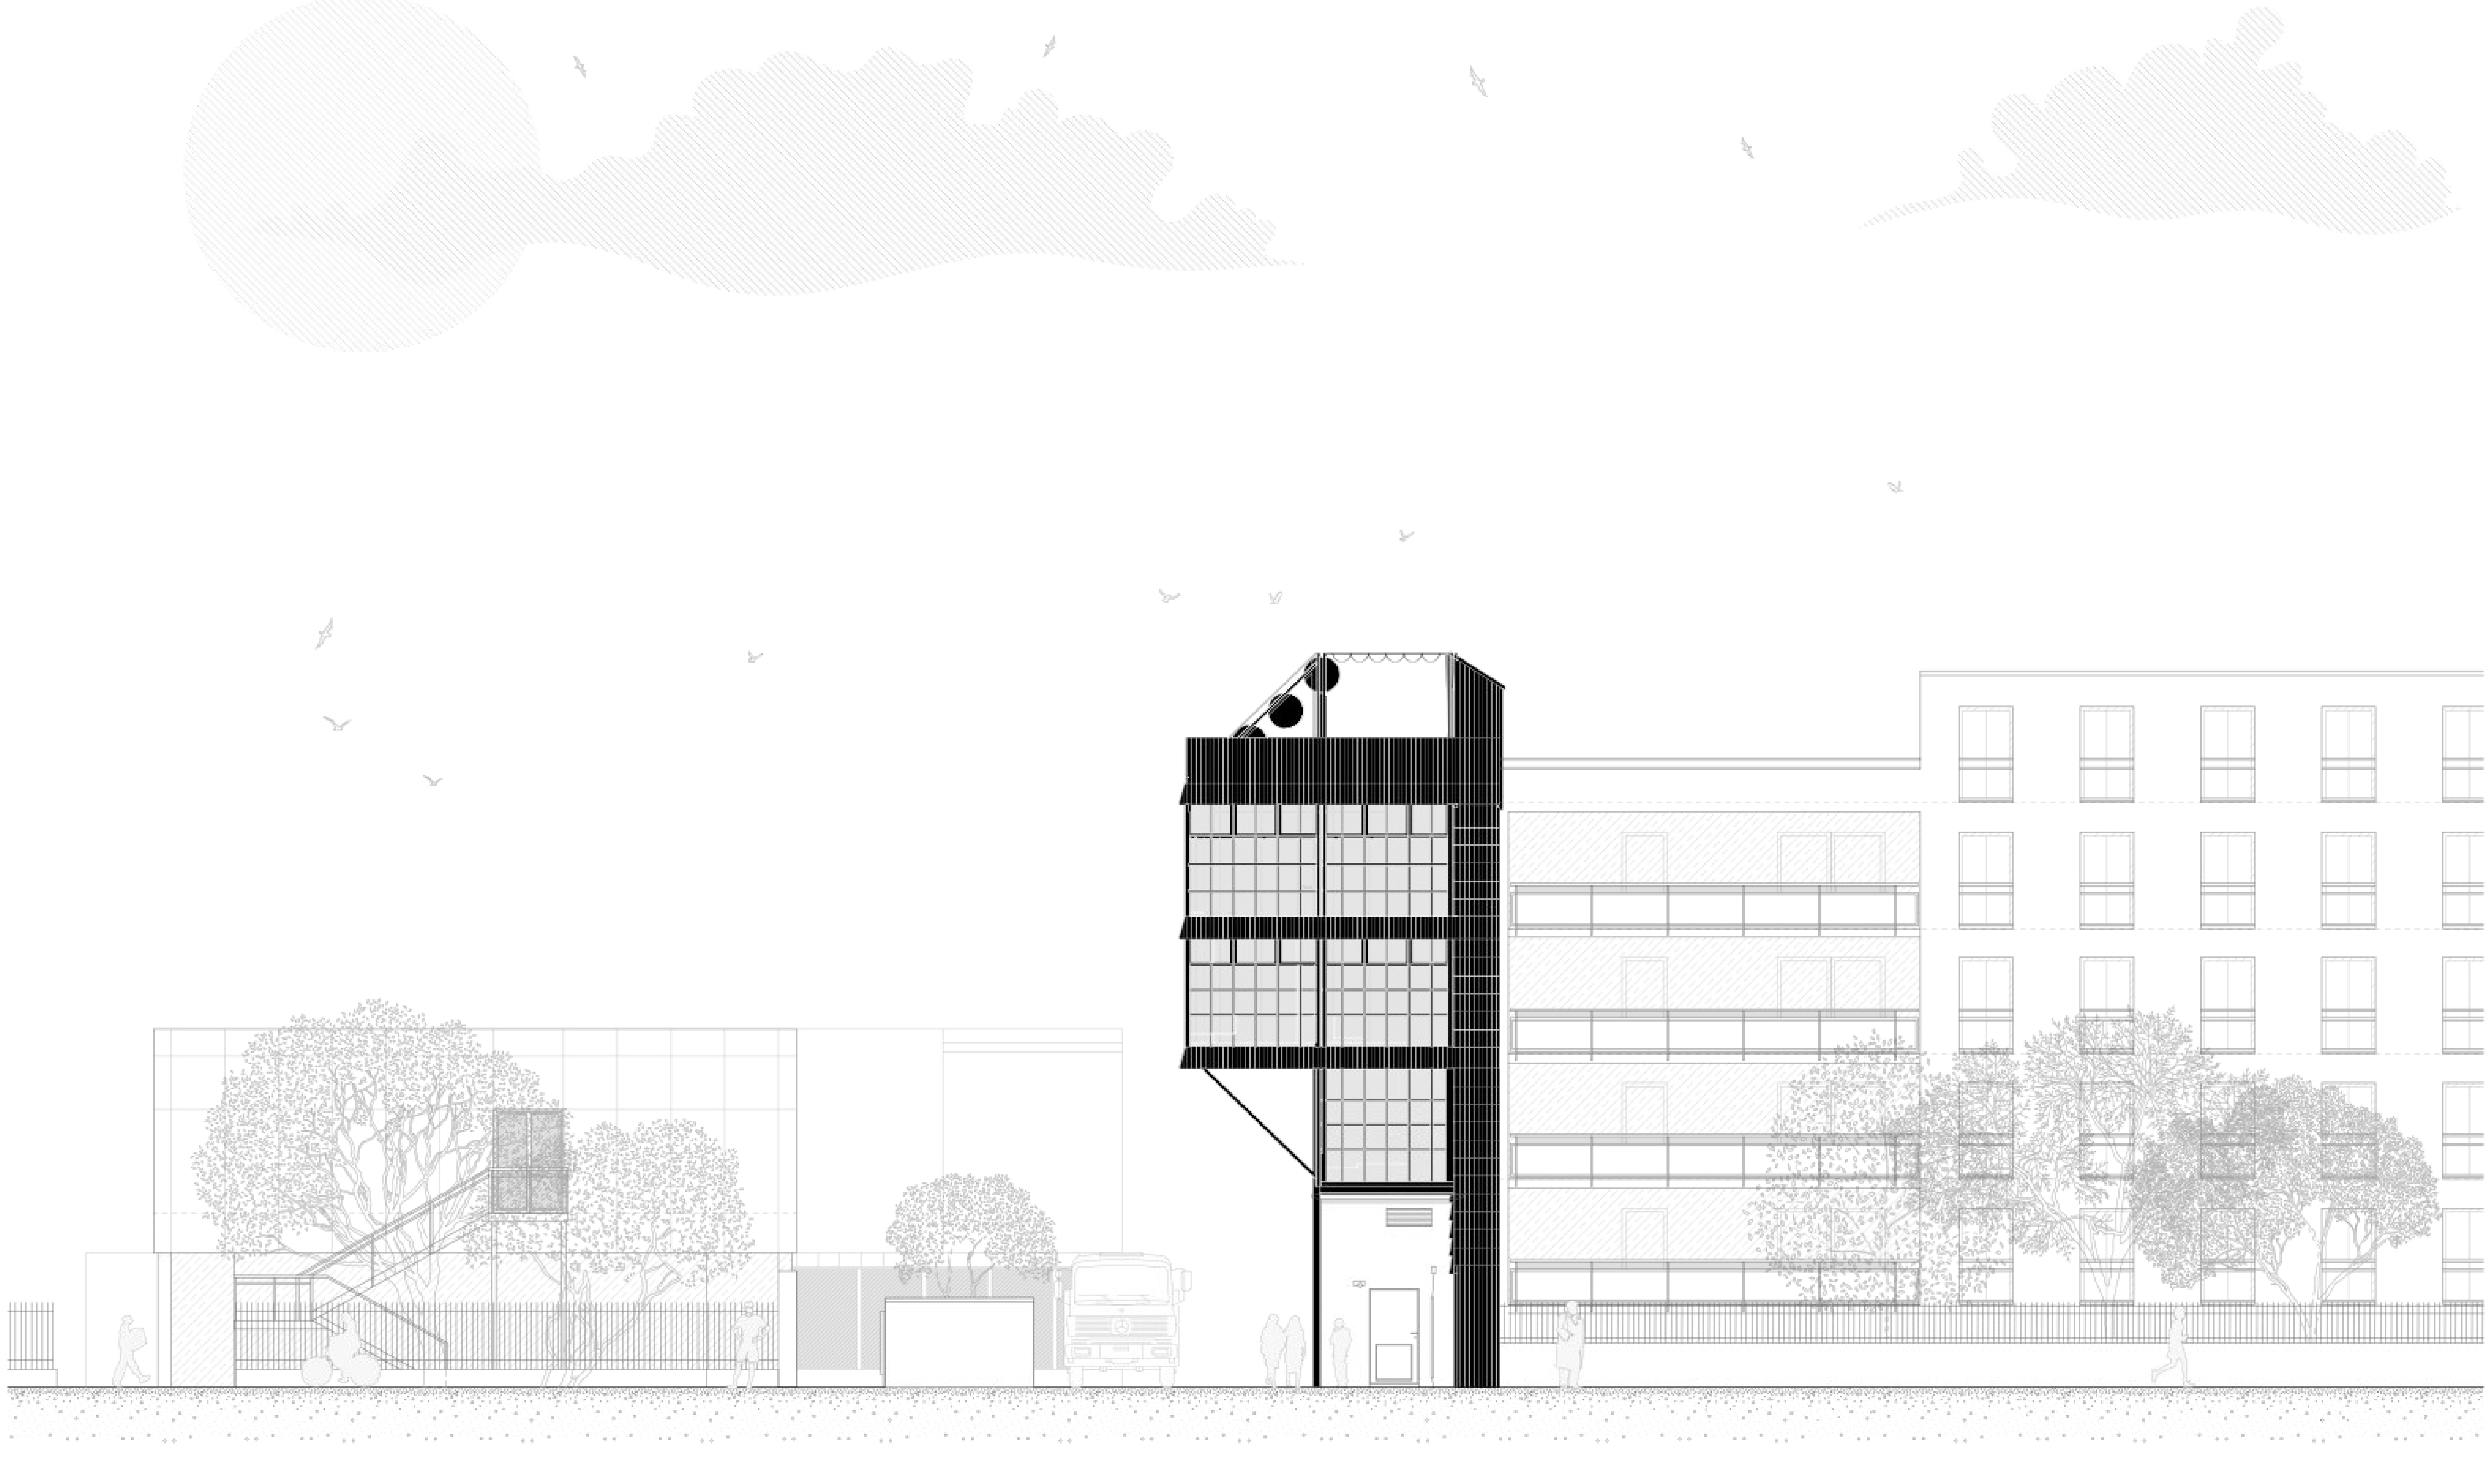

Façade Sud sur la rue - échelle 1.100e

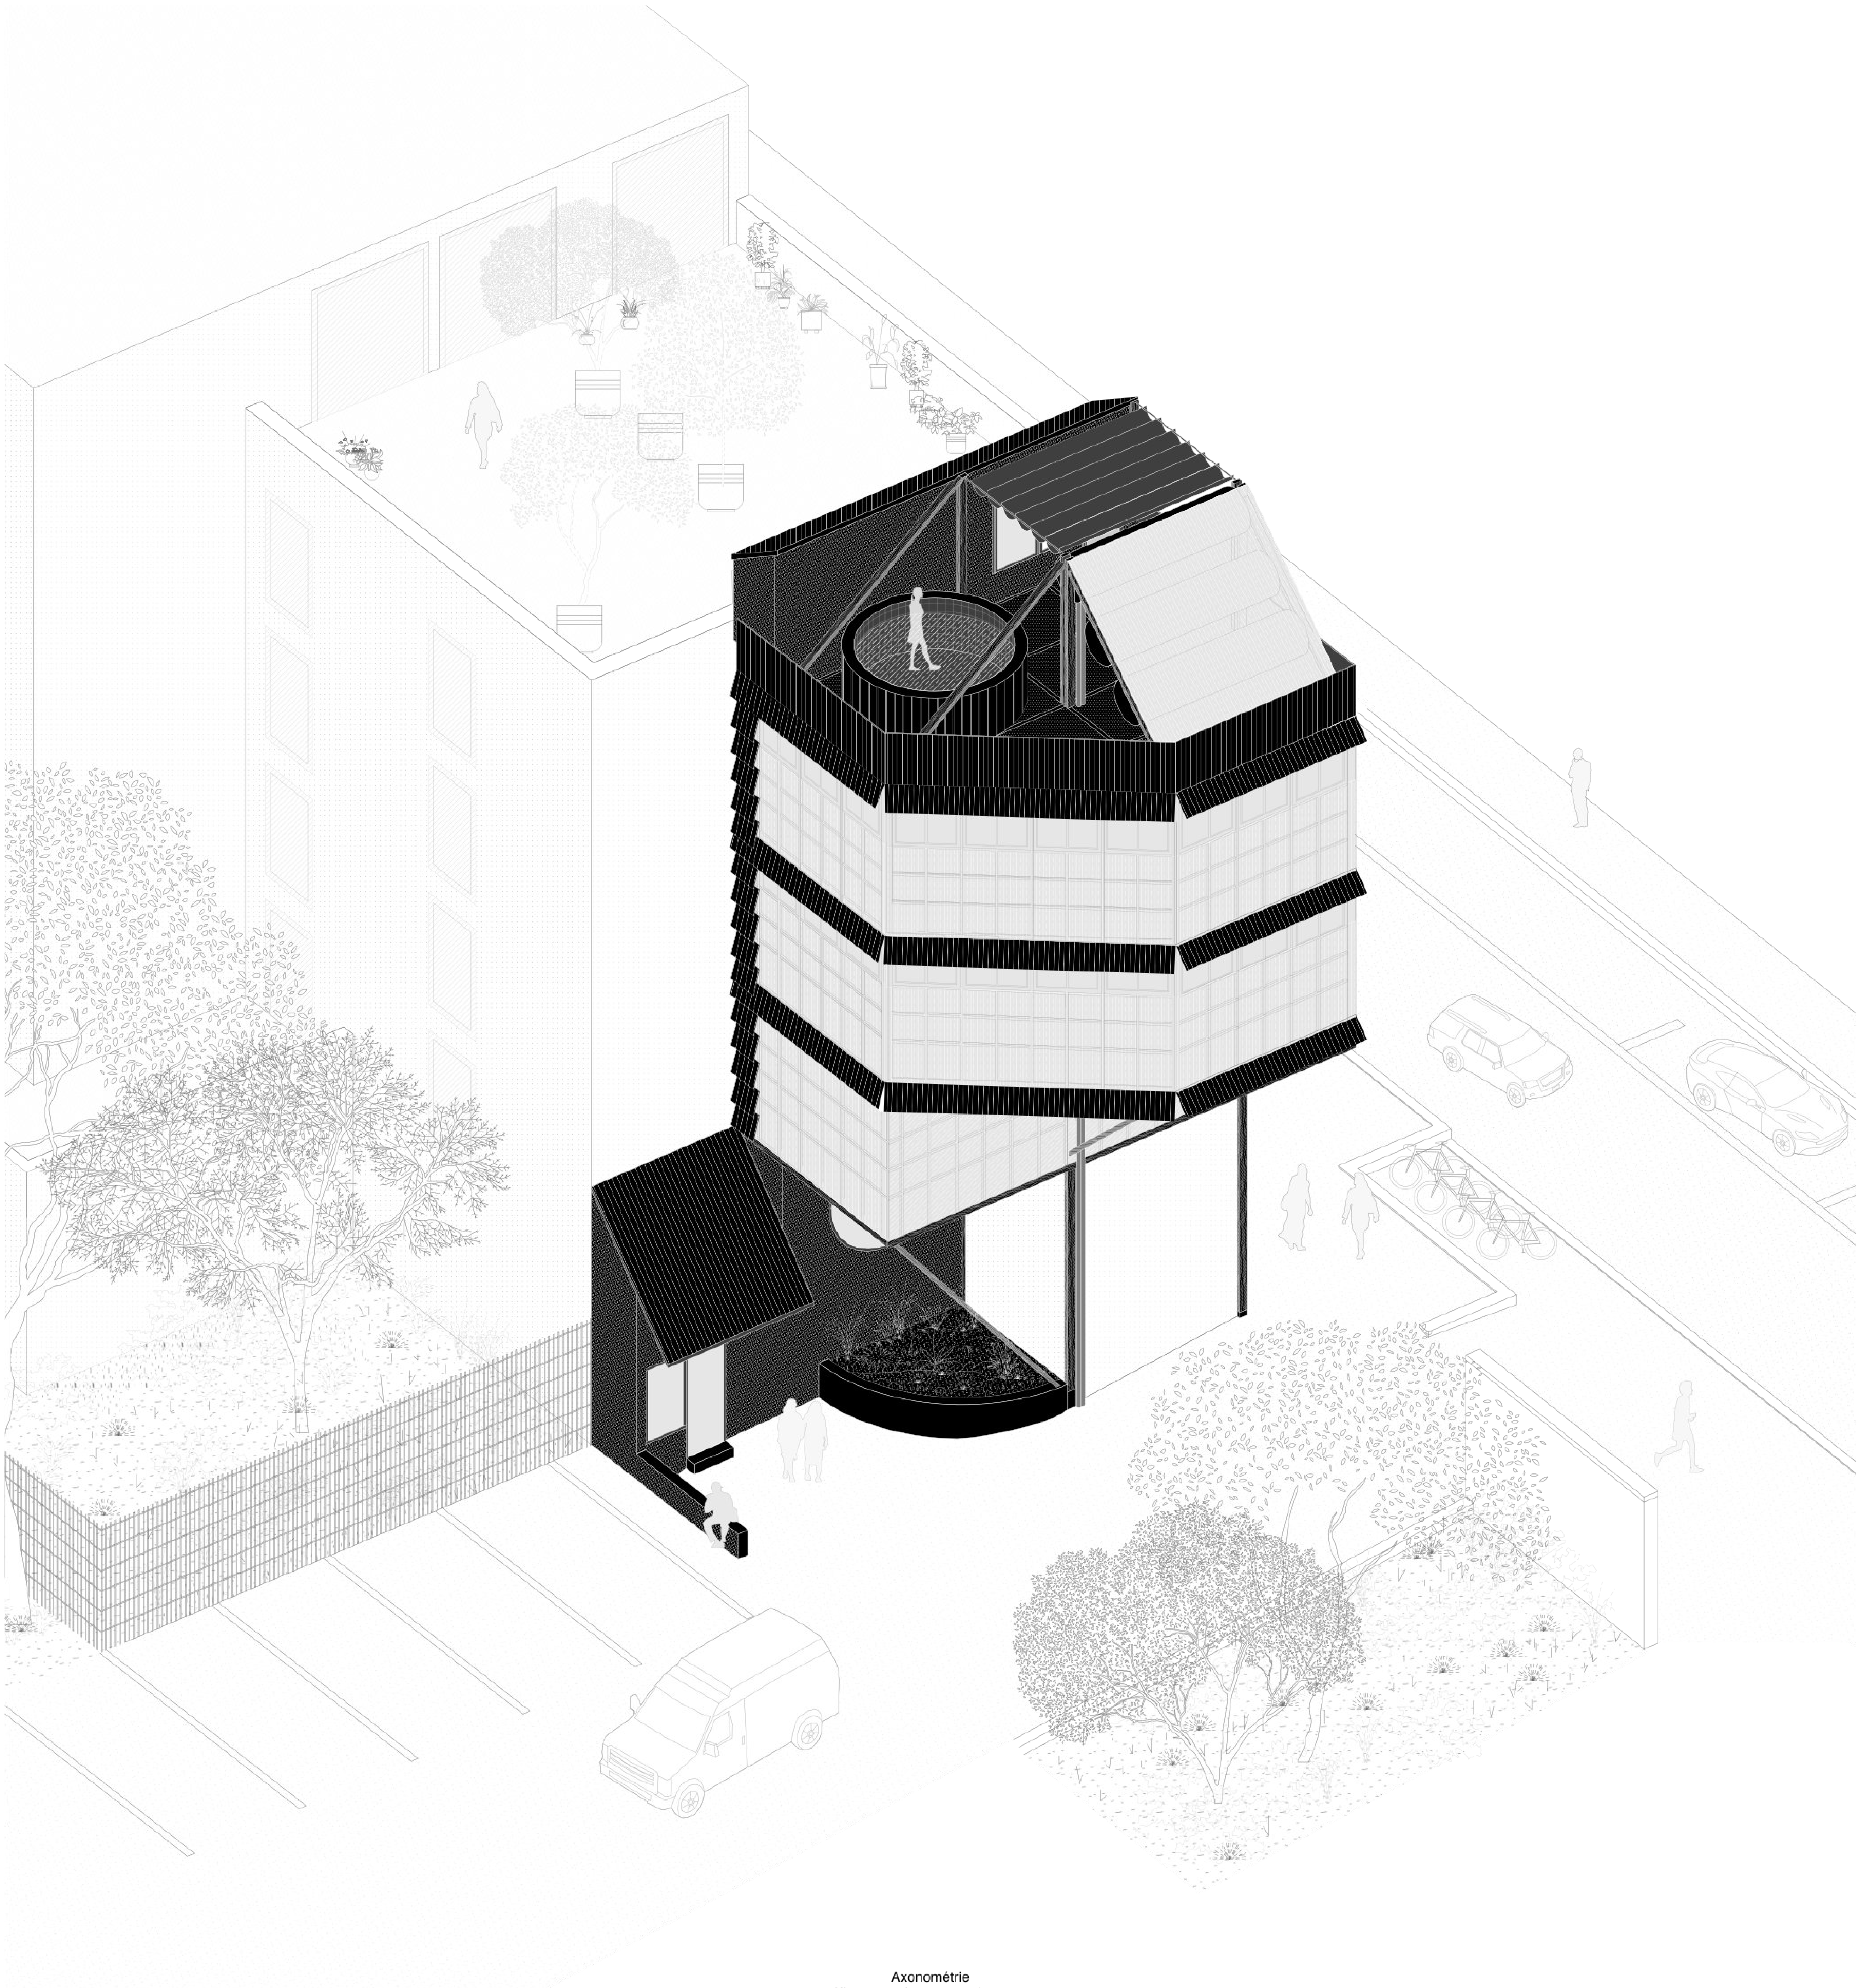

Axonométrie

Mise en avant du rapport avec le contexe

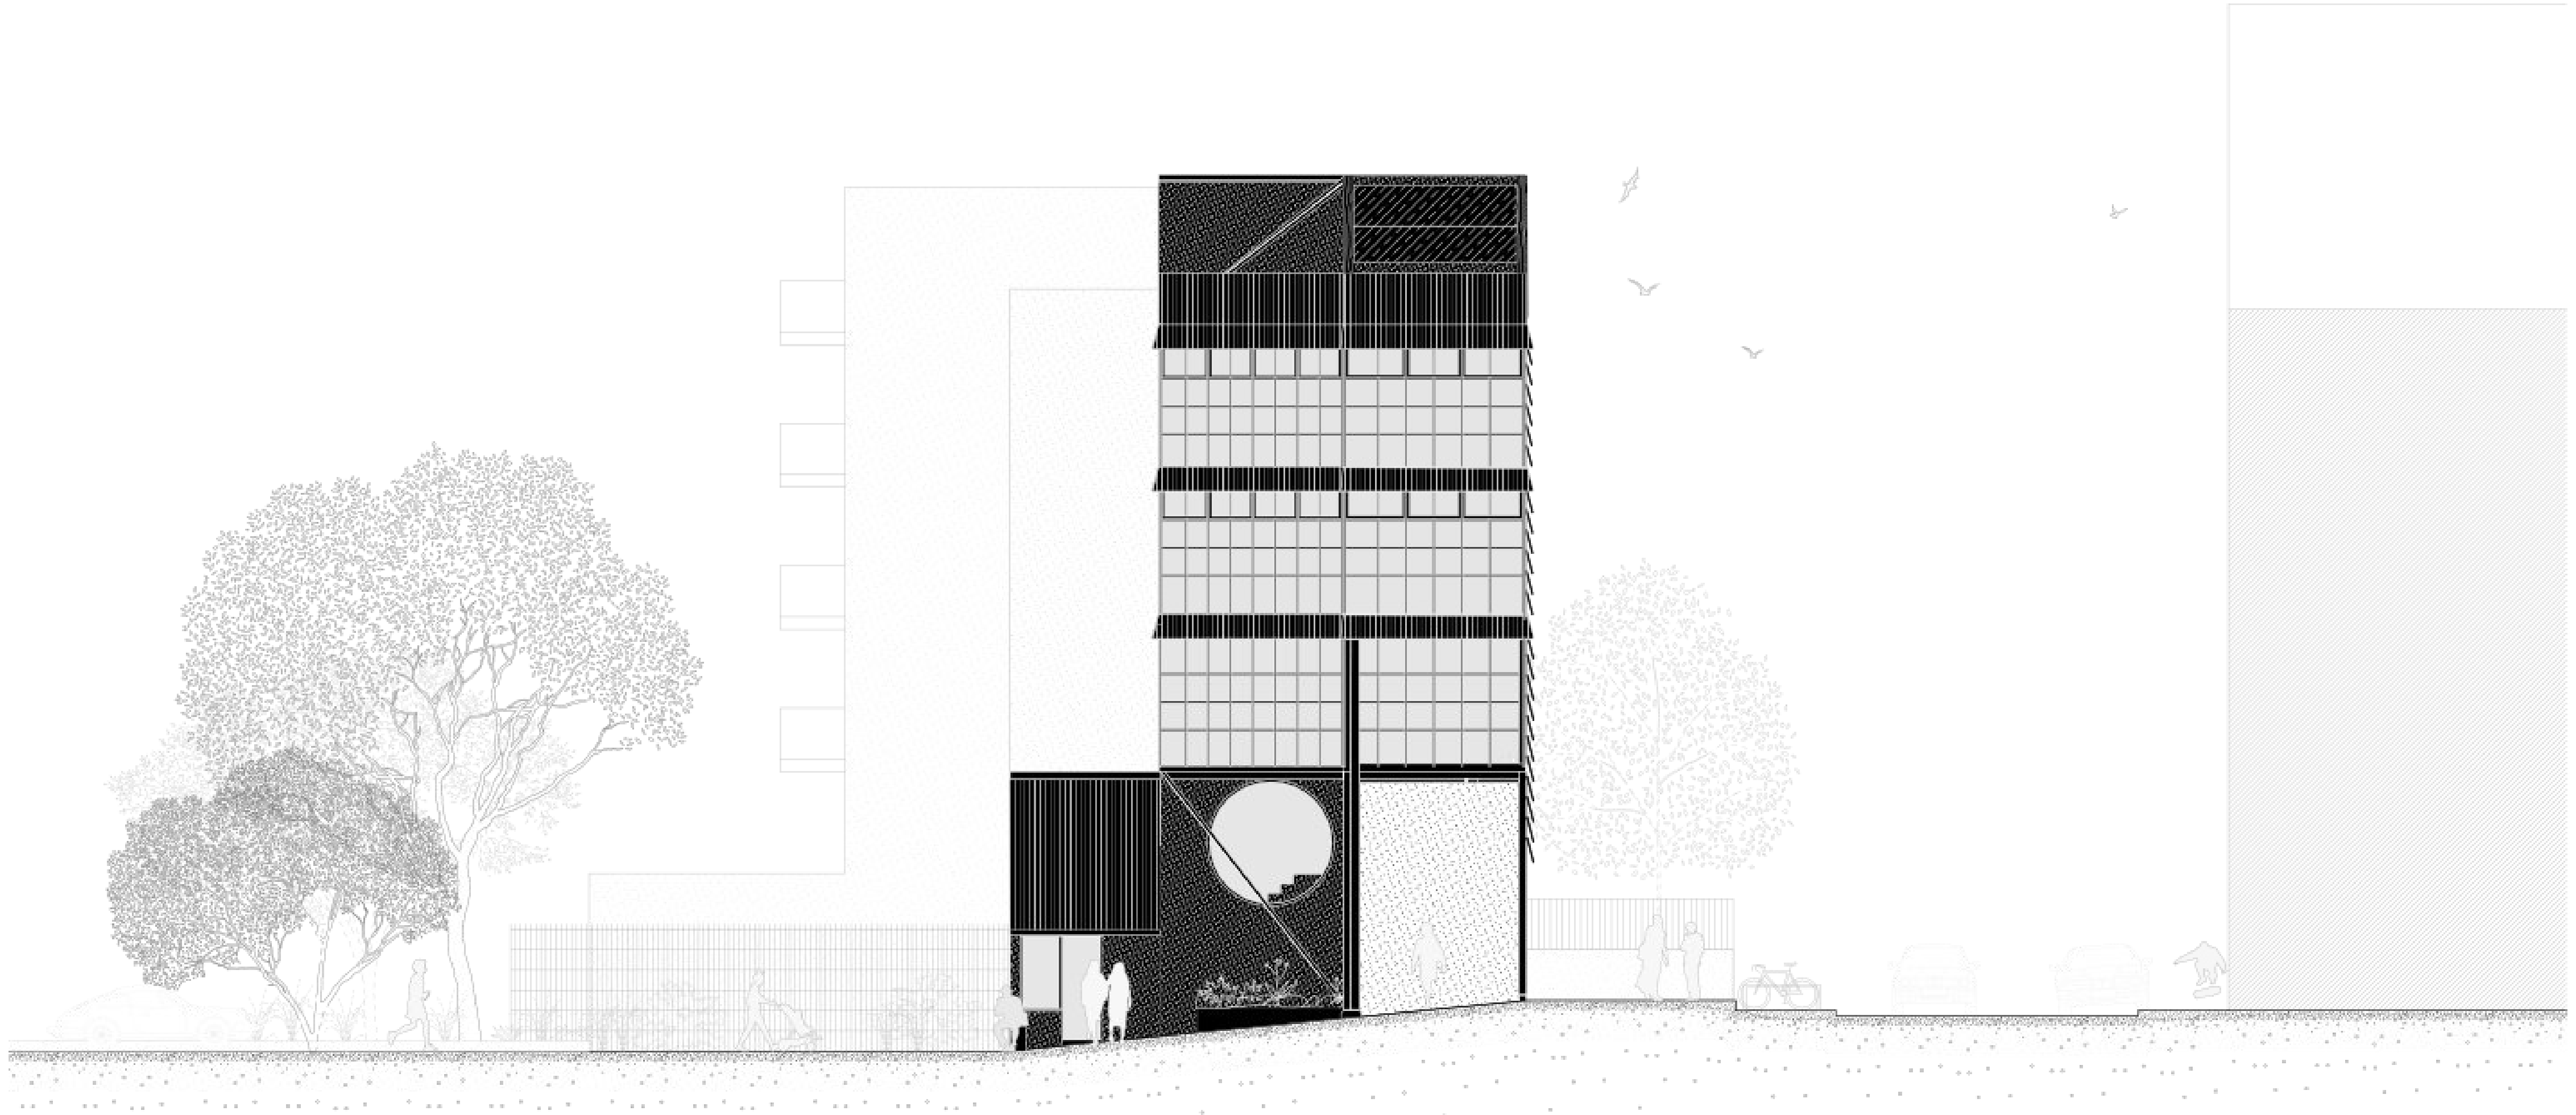

Coupe transversale - échelle 1.100^{e}

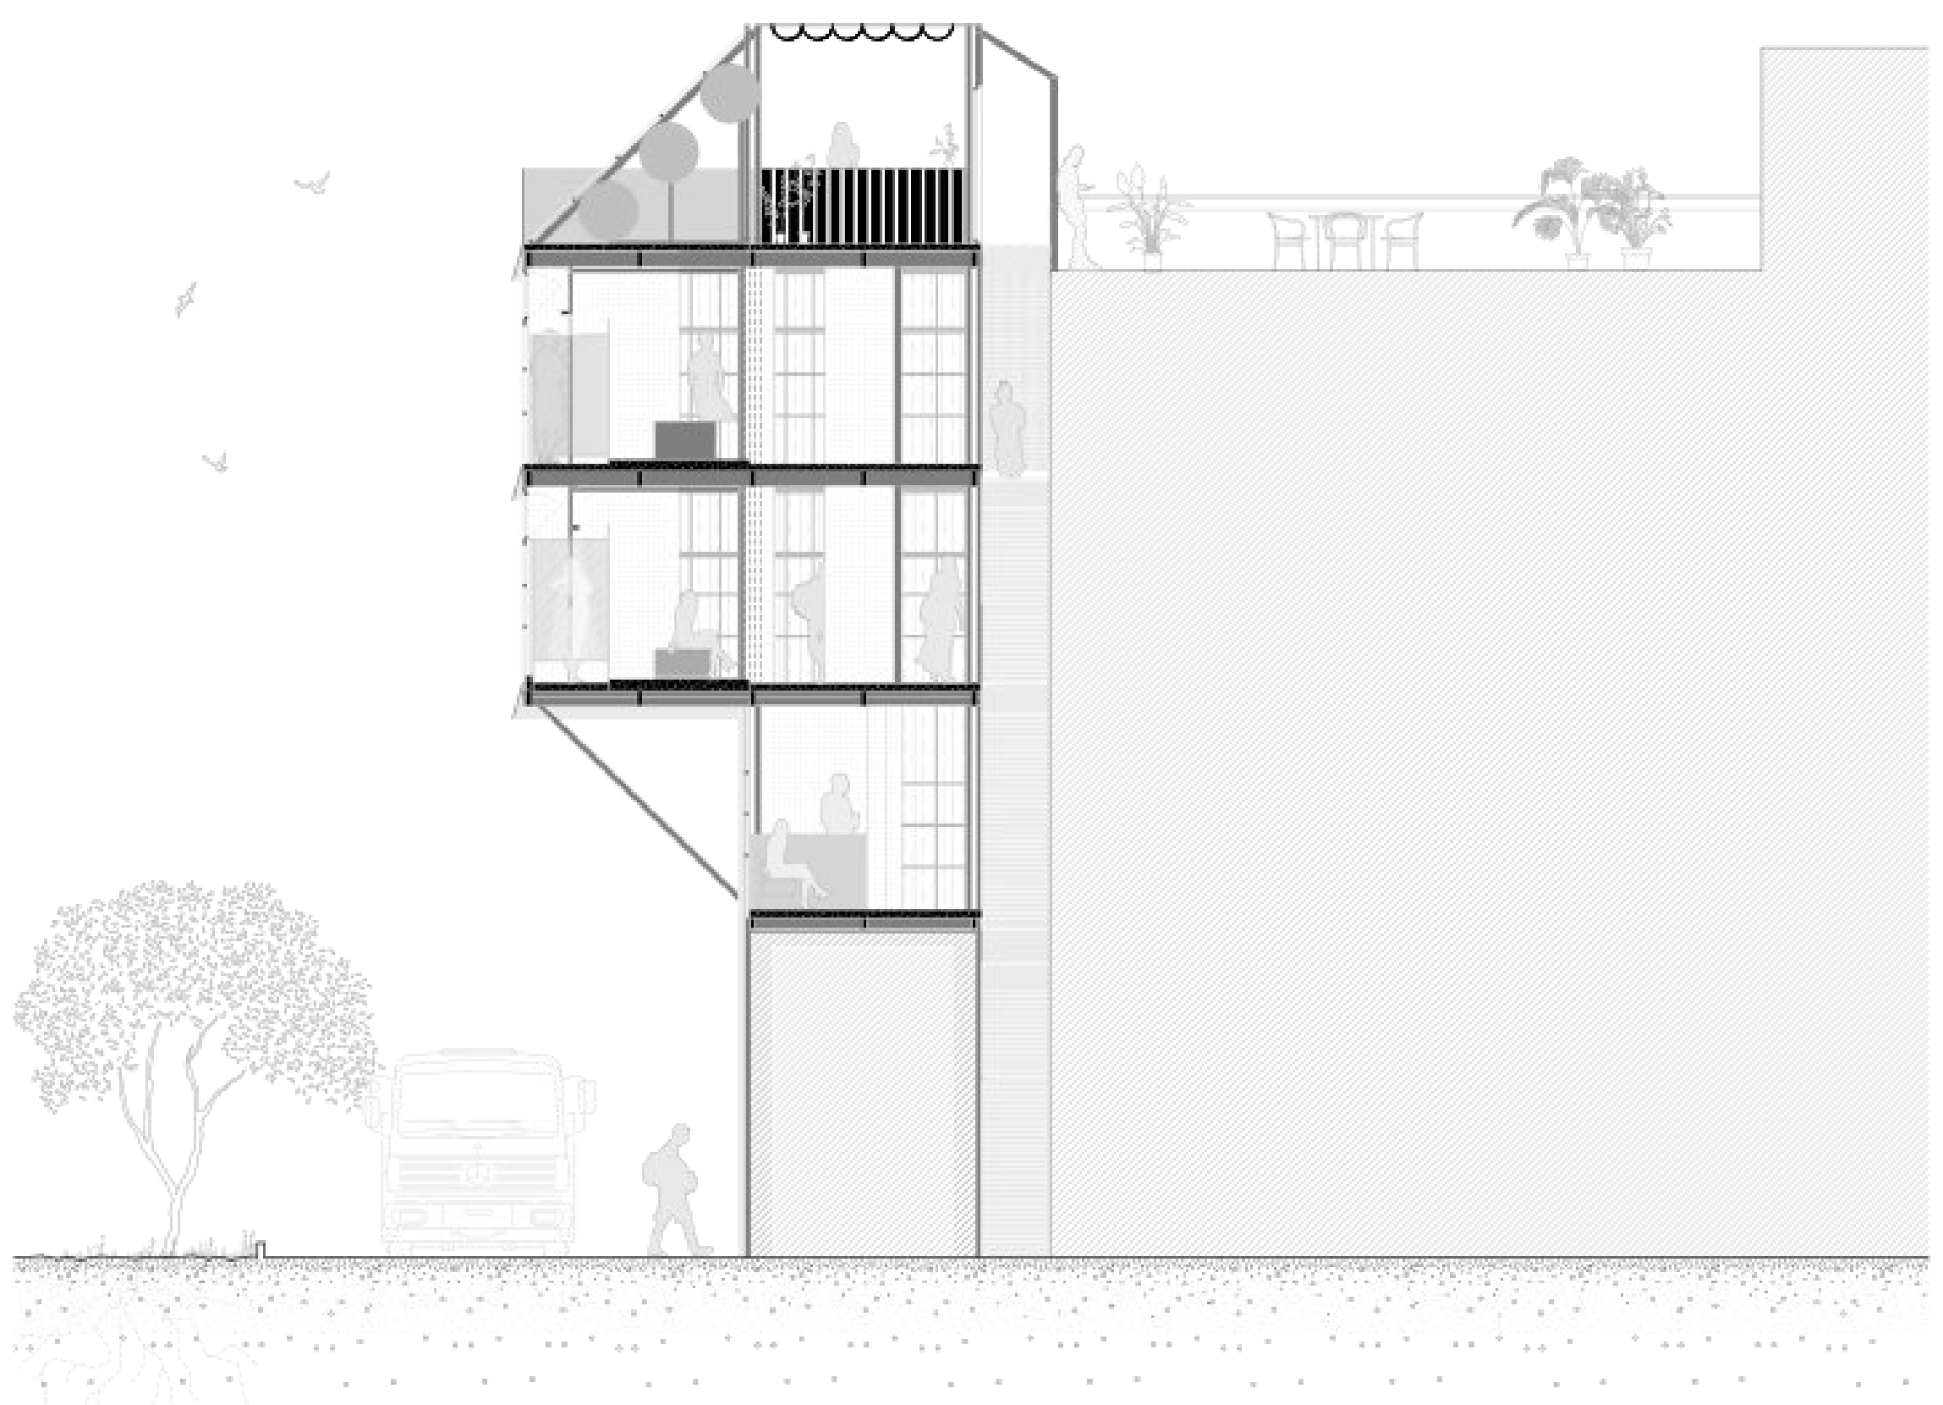

Coupe longitudinale - échelle 1.100^{e}

Nº 23

Makhnovchtchina

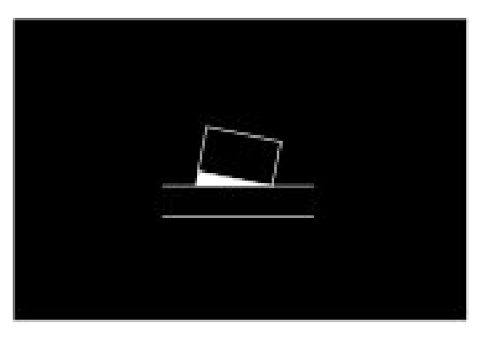

Désaxé
Élément de forme complexe

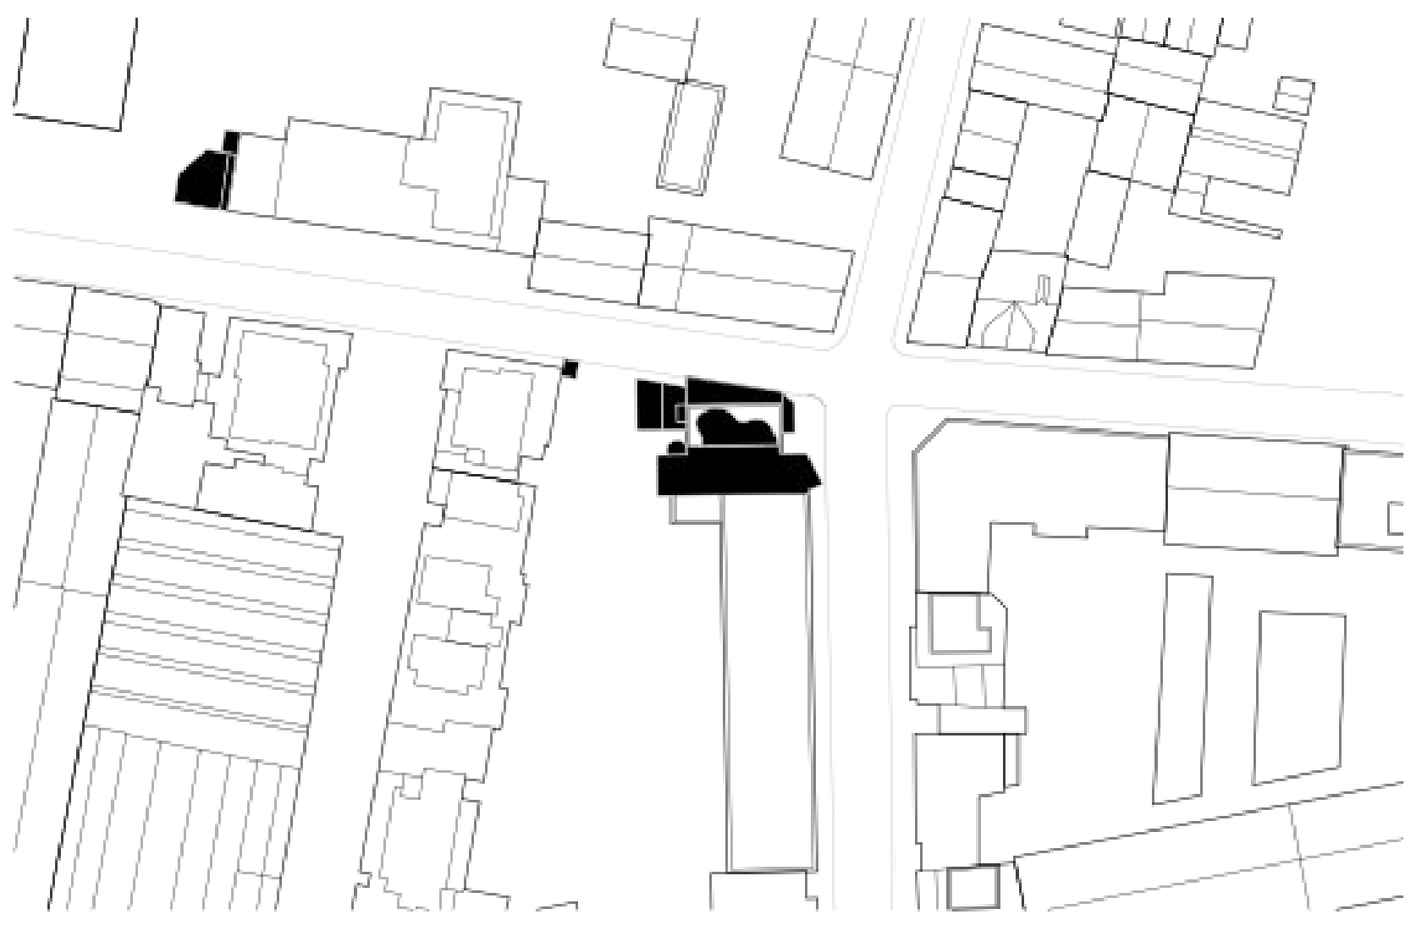

Plan de situation du site n°23 ي échelle 1.1000e

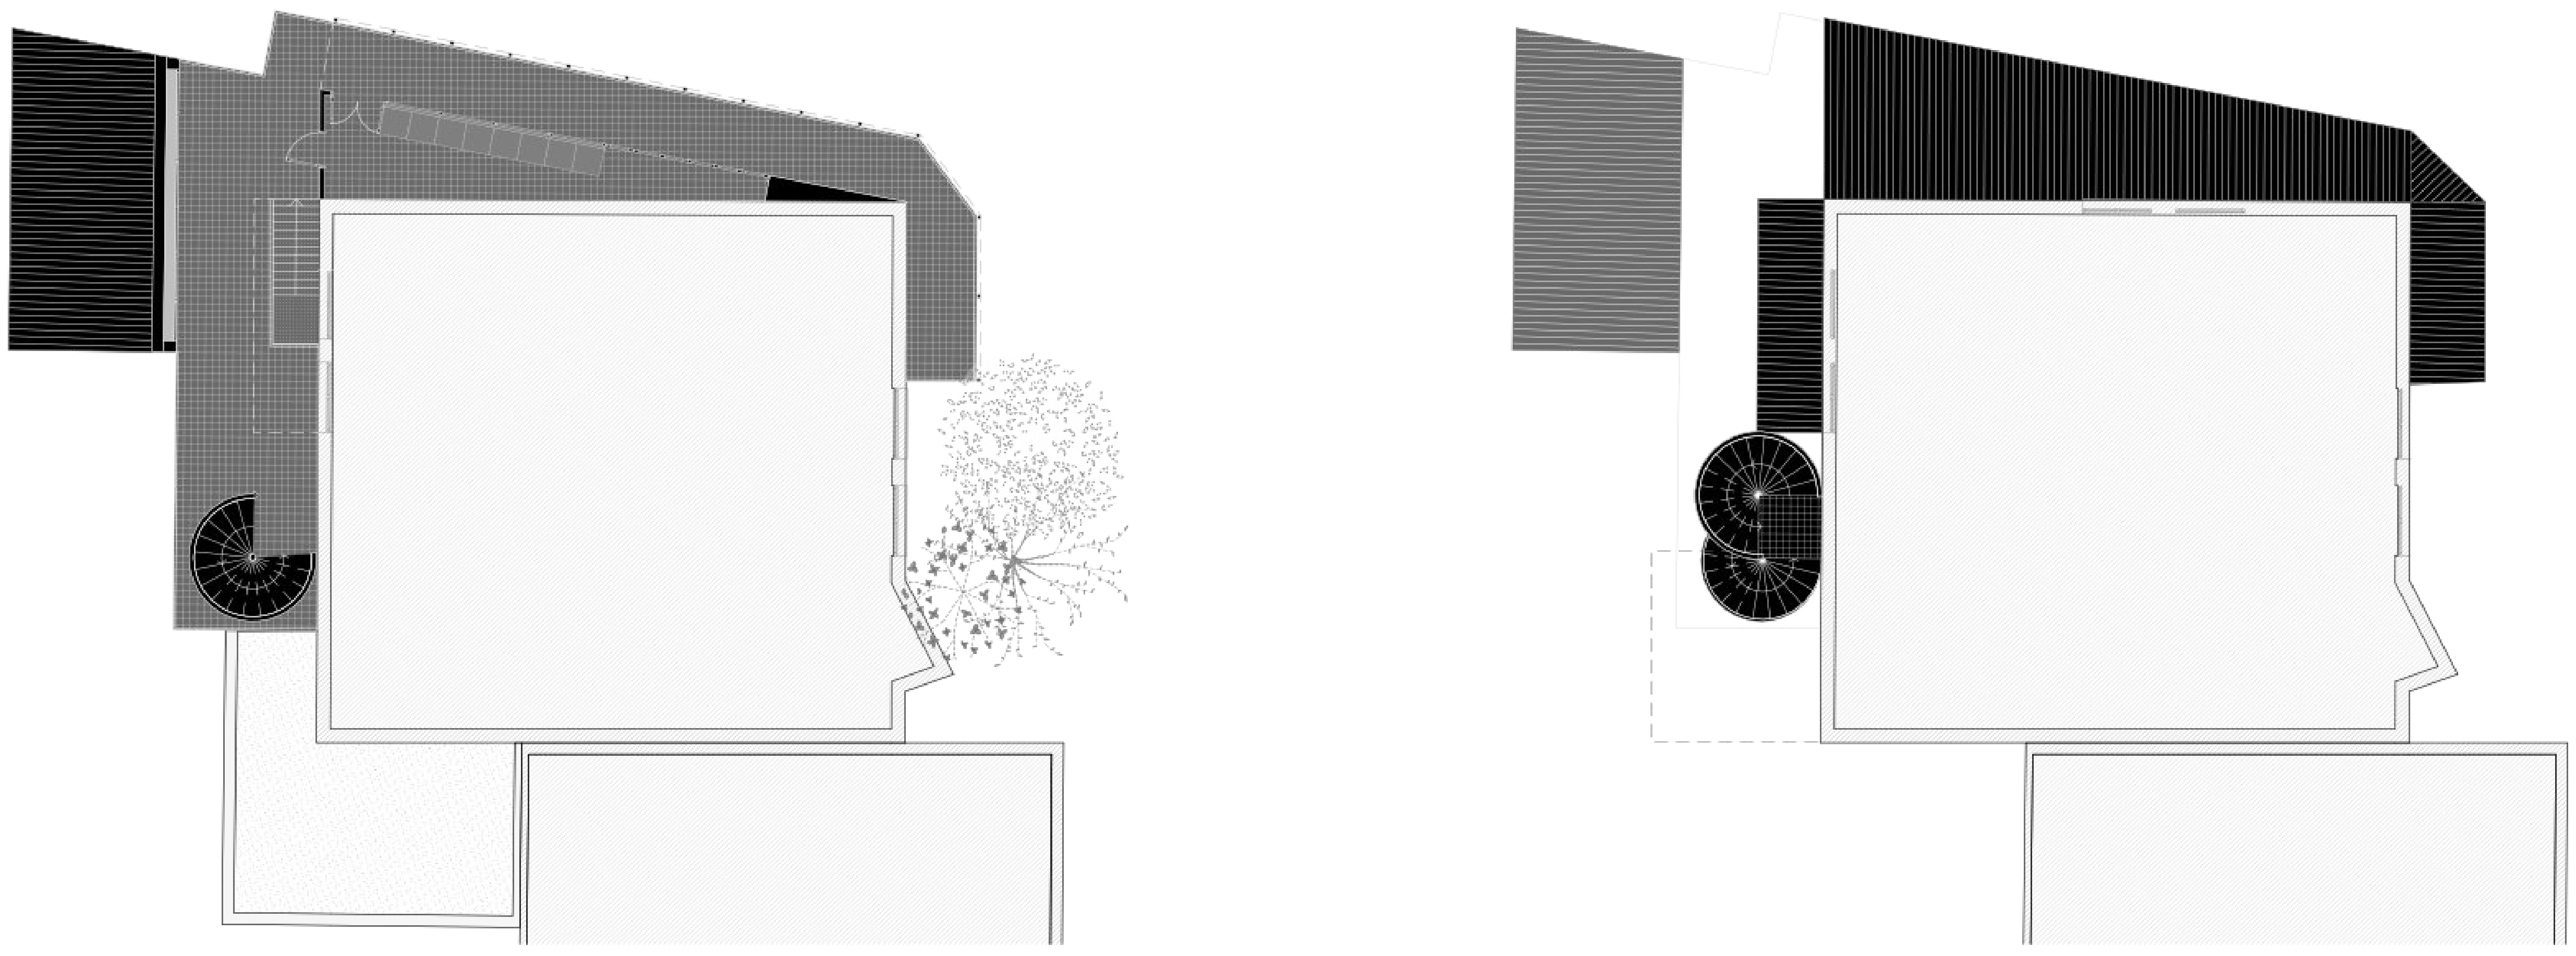

R+1
Terrasse يBalcon
Cuisine commune
Accès aux étages

R+2
Circulation

Plans des étages - échelle 1.100e

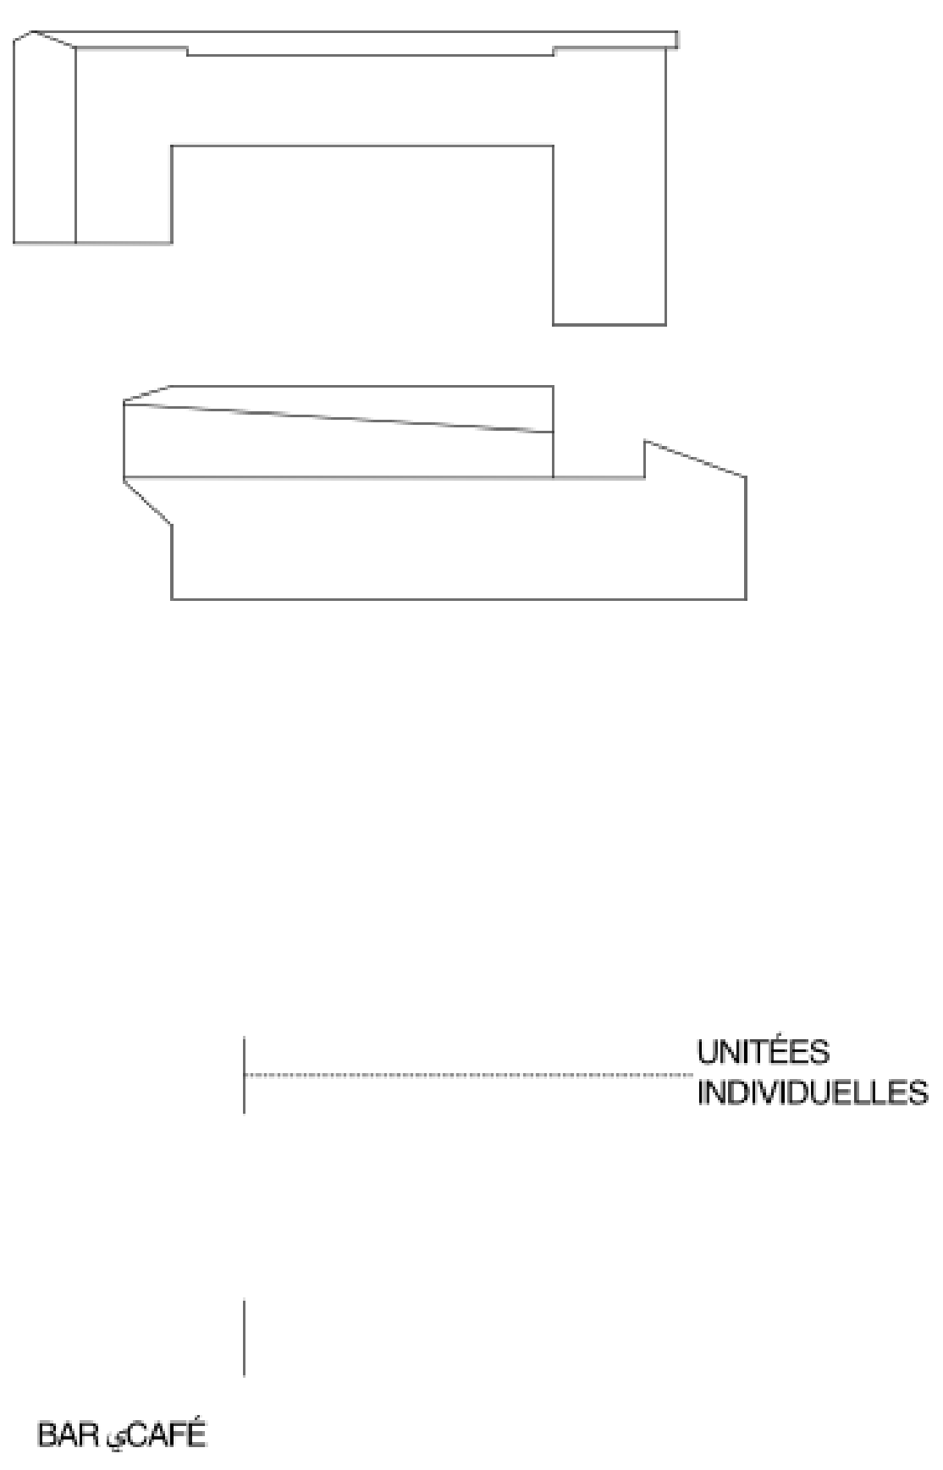

Gradient urbanité domesticité

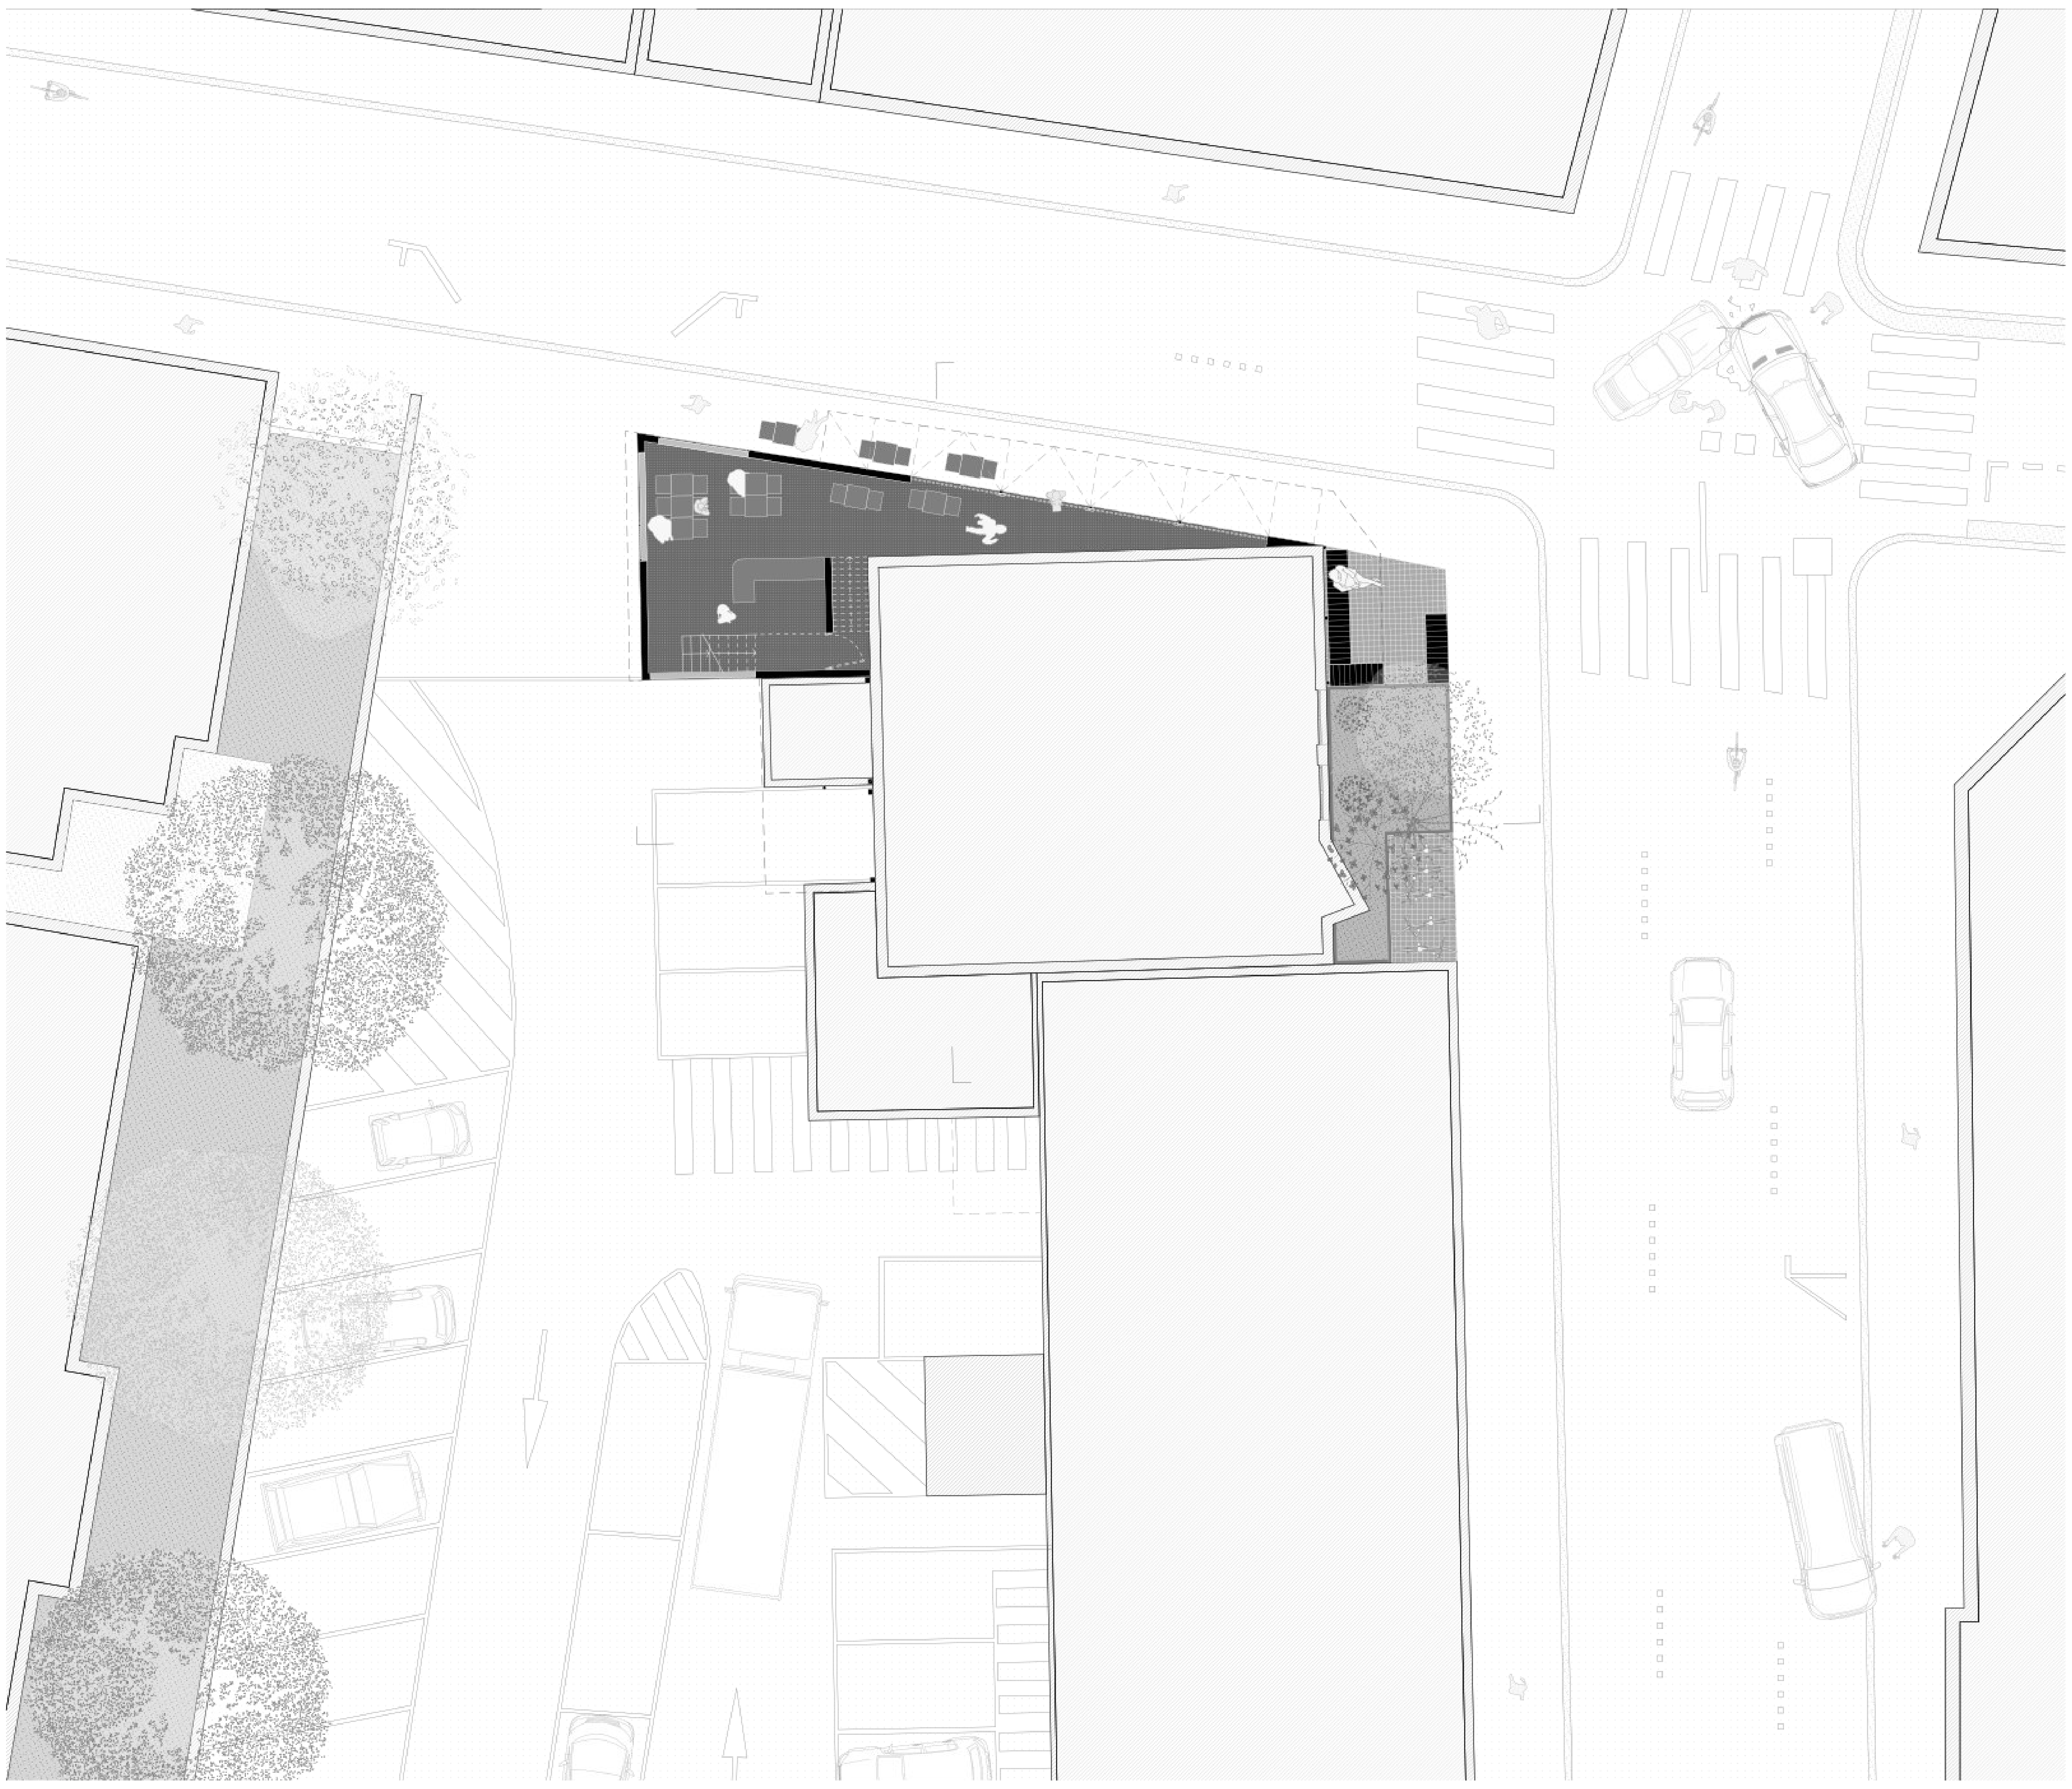

Rez de chaussée - échelle 1.100e

Placette avec assises à l'ombre des arbres
Espace d'entrée et terrasse le long de la rue
Espace de convivialité avec tables et bar

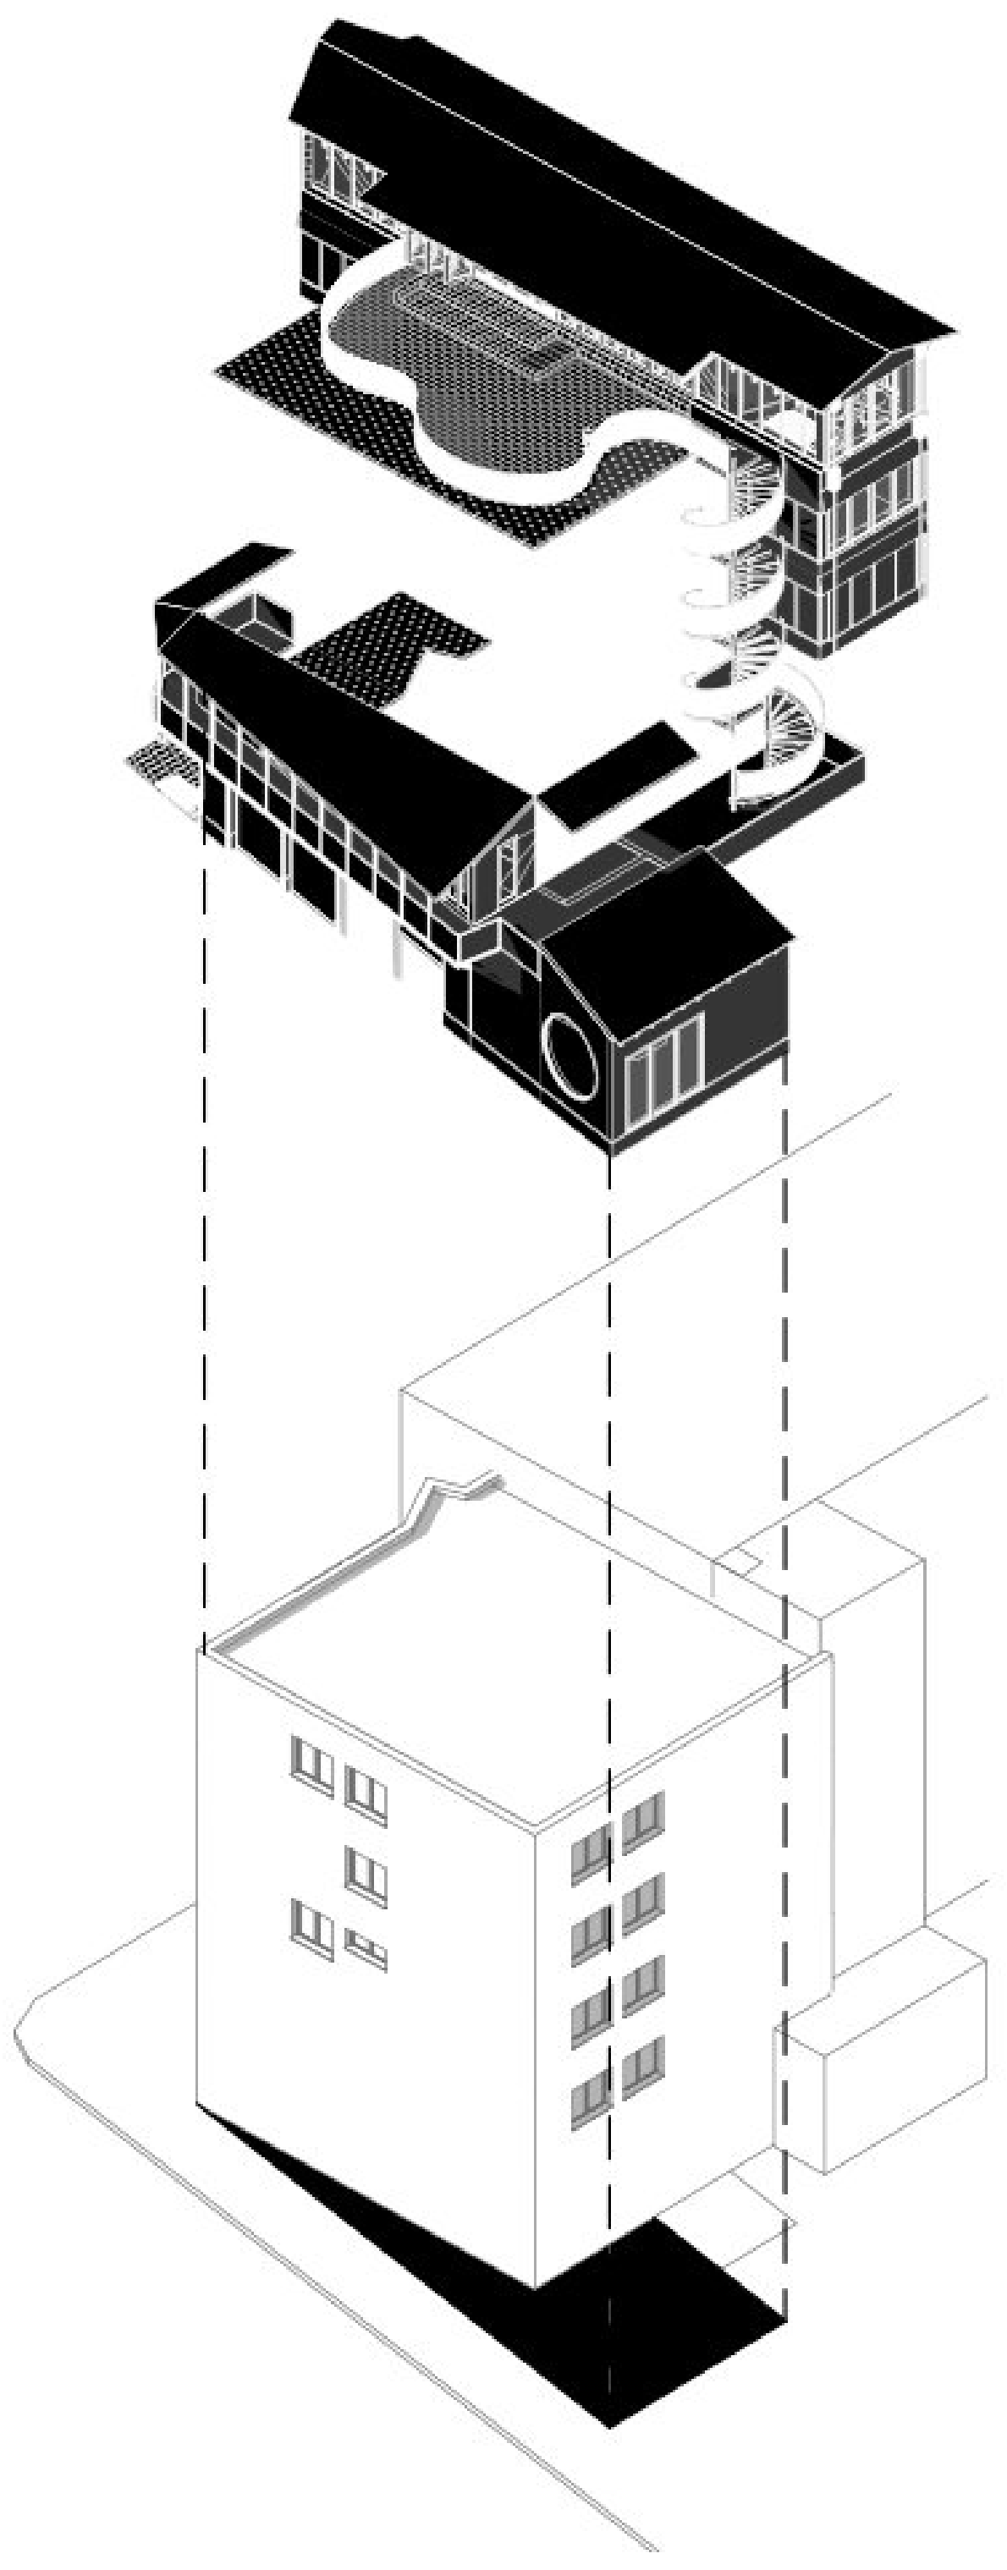

Une intervention qui parasite les vides autour du bâtiment existant

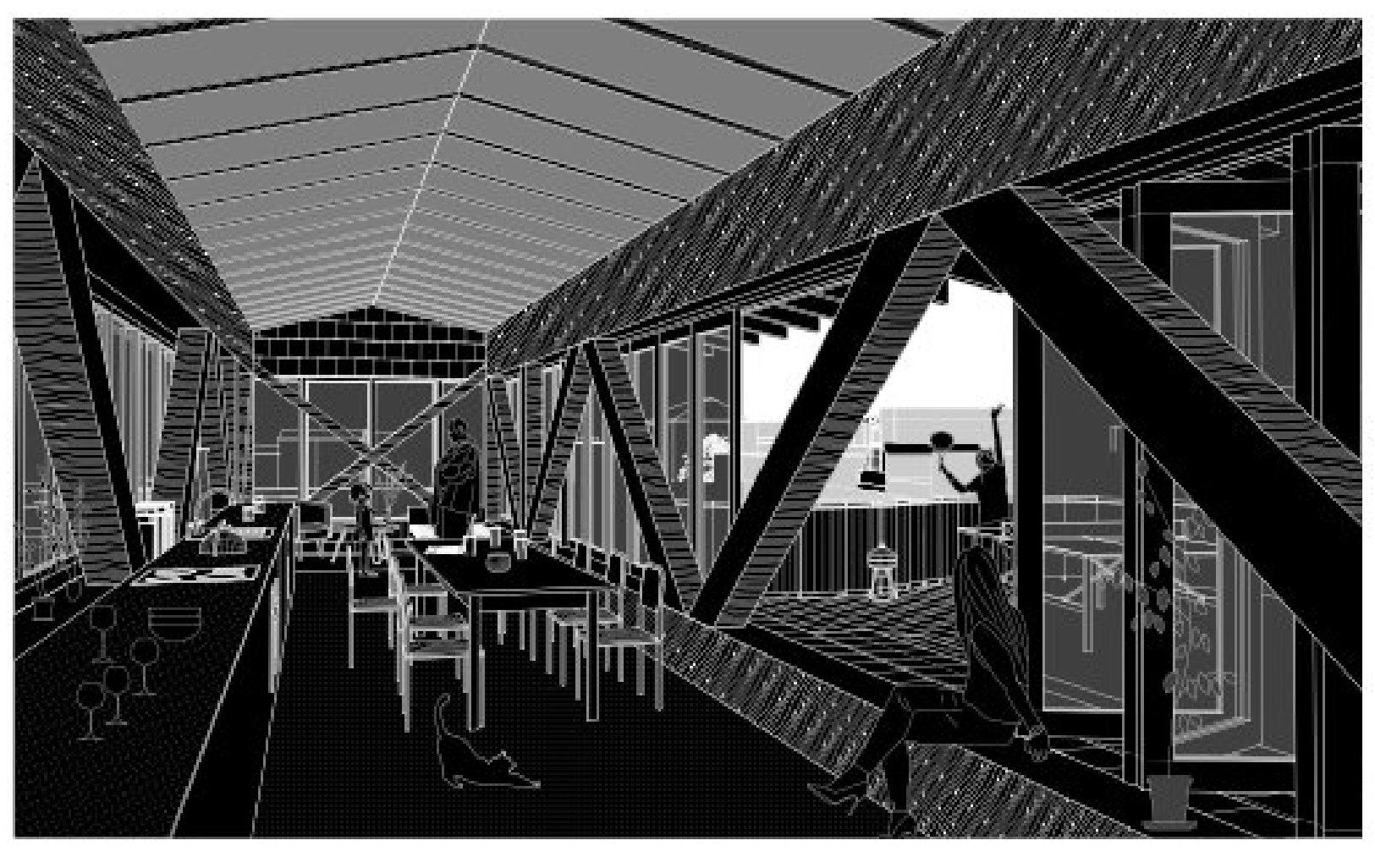

Des grands communs dans la poutre au dernier étage

Parasite يBong Joon -ho

Frame of the house يIGArchitects

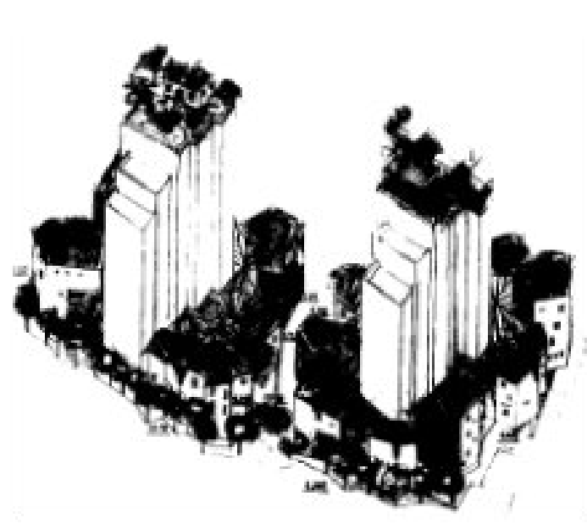

Proposition pour la réabilitation d'un ensemble à Gennevilliers يLucien et Simone Kroll

Le roi et l'oiseau يPaul Grimault

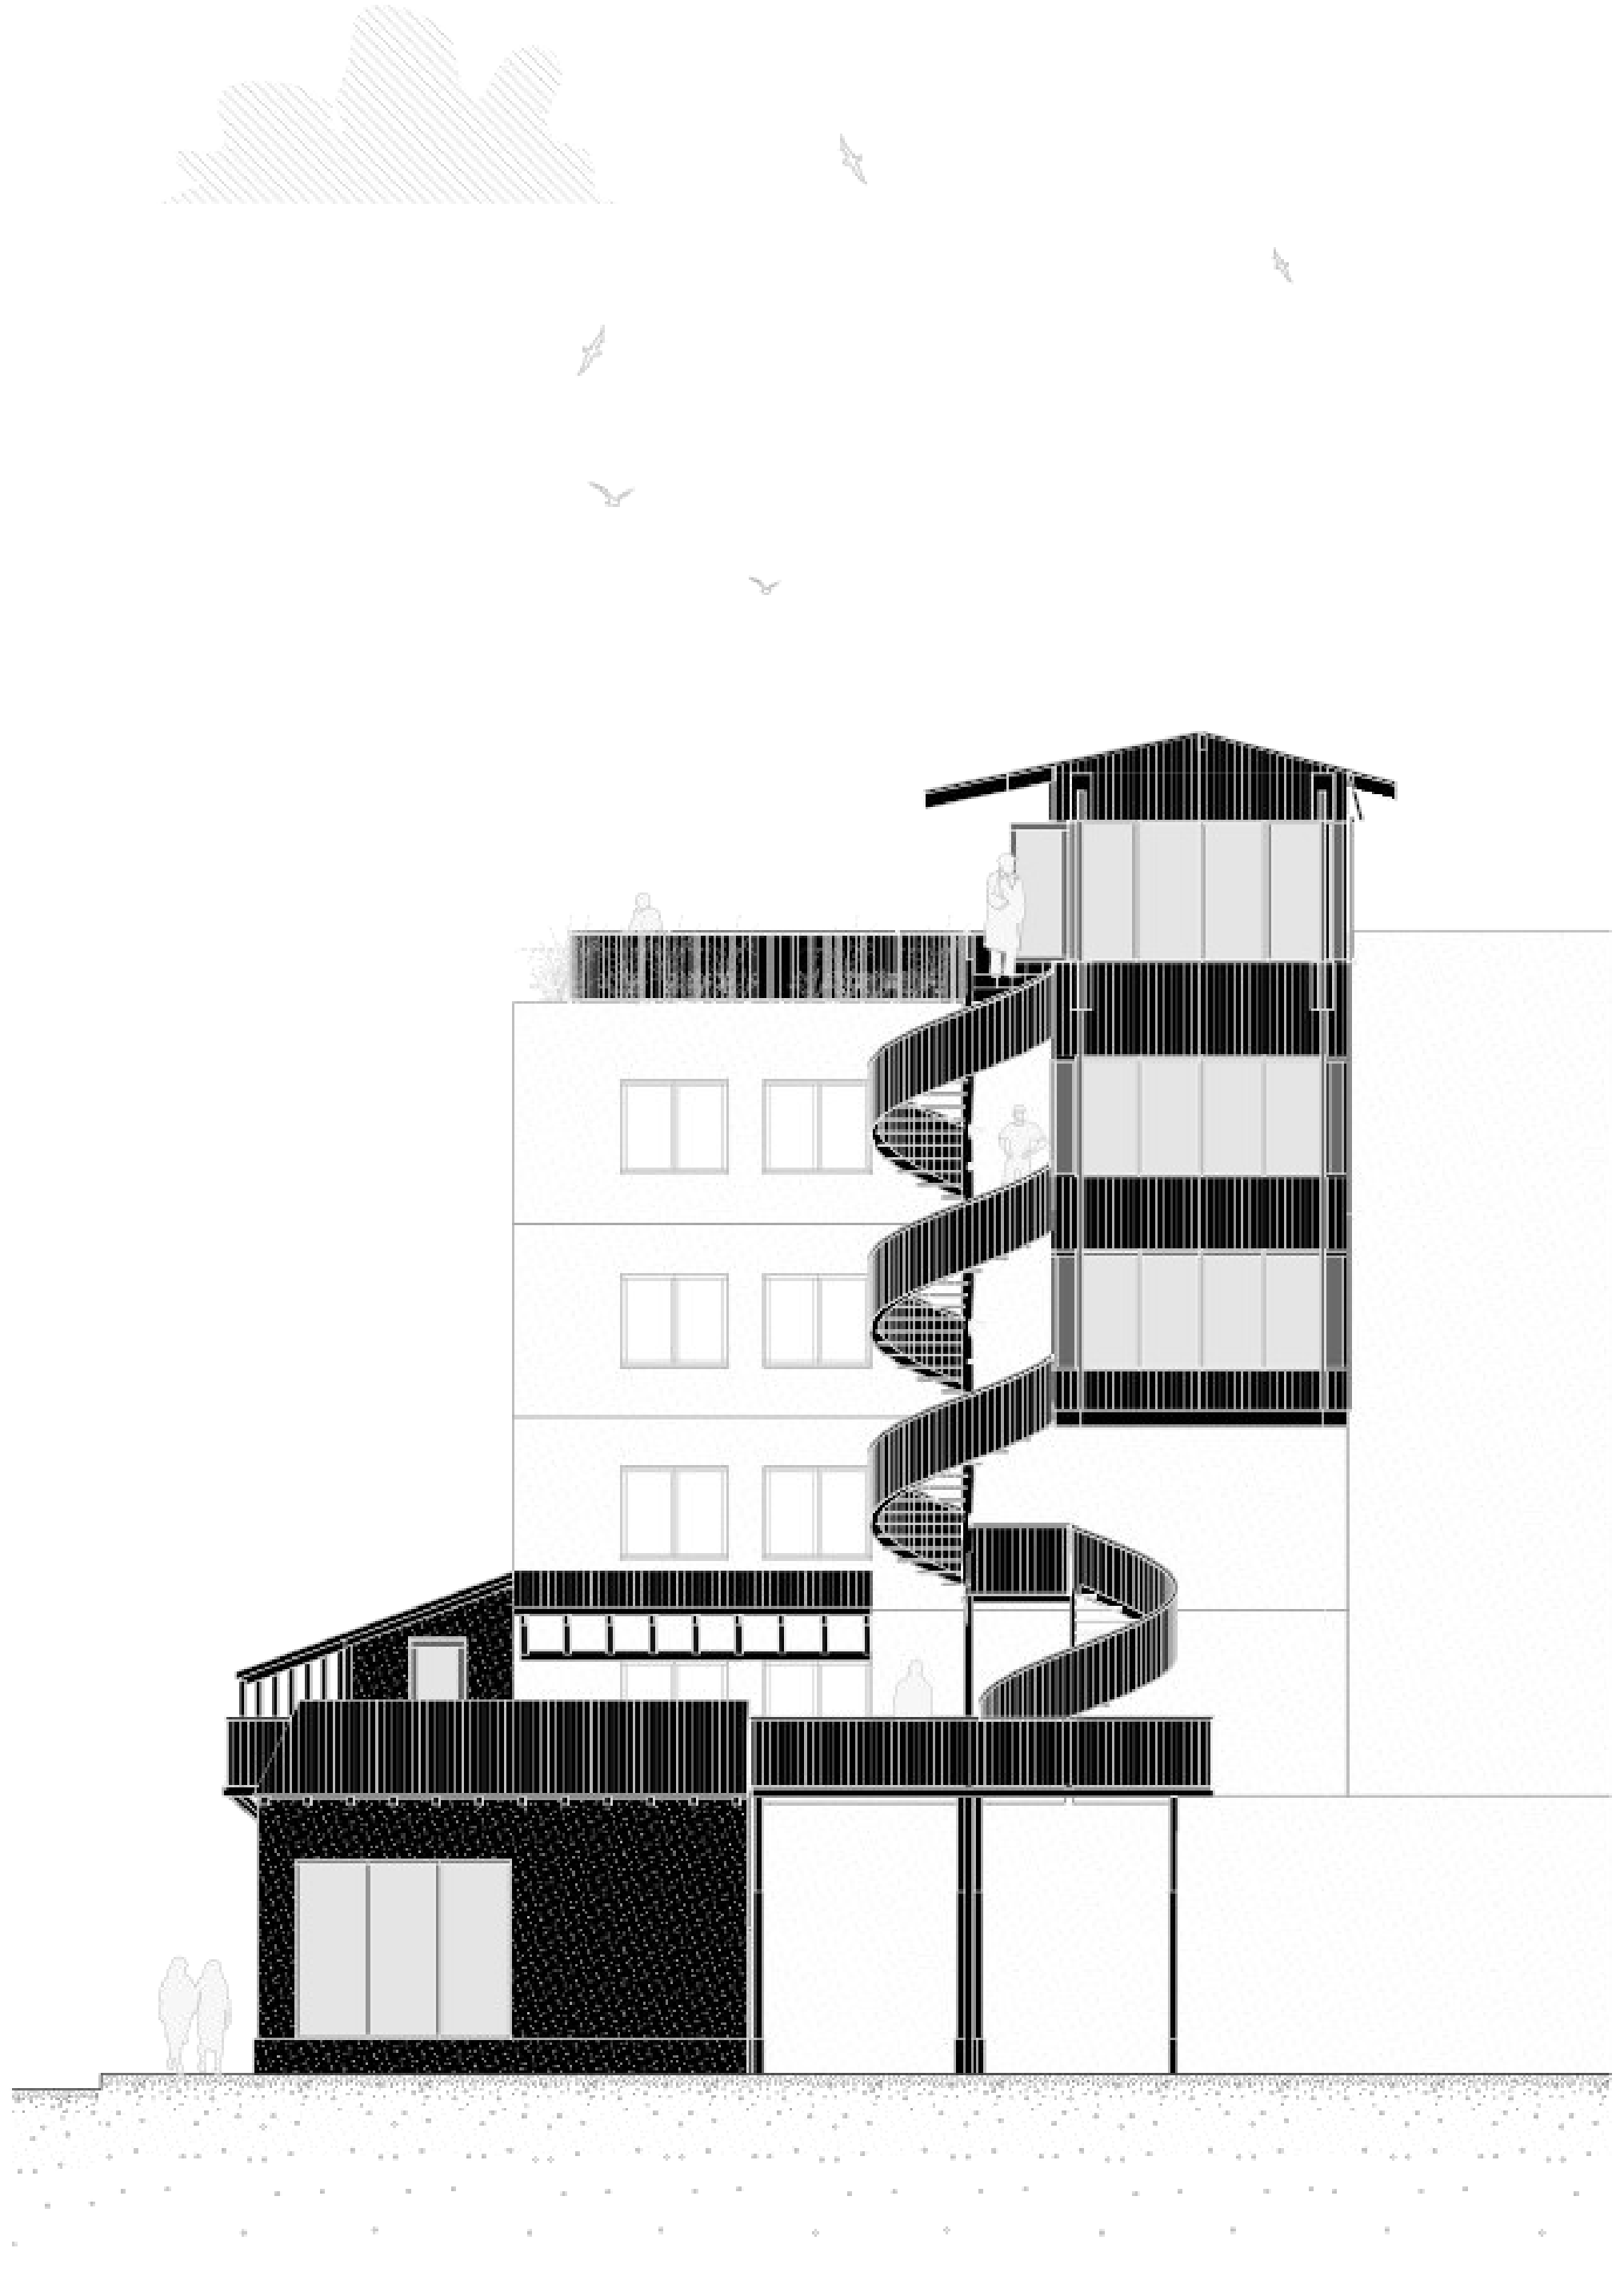

Façade Ouest sur le parking - échelle 1.100e

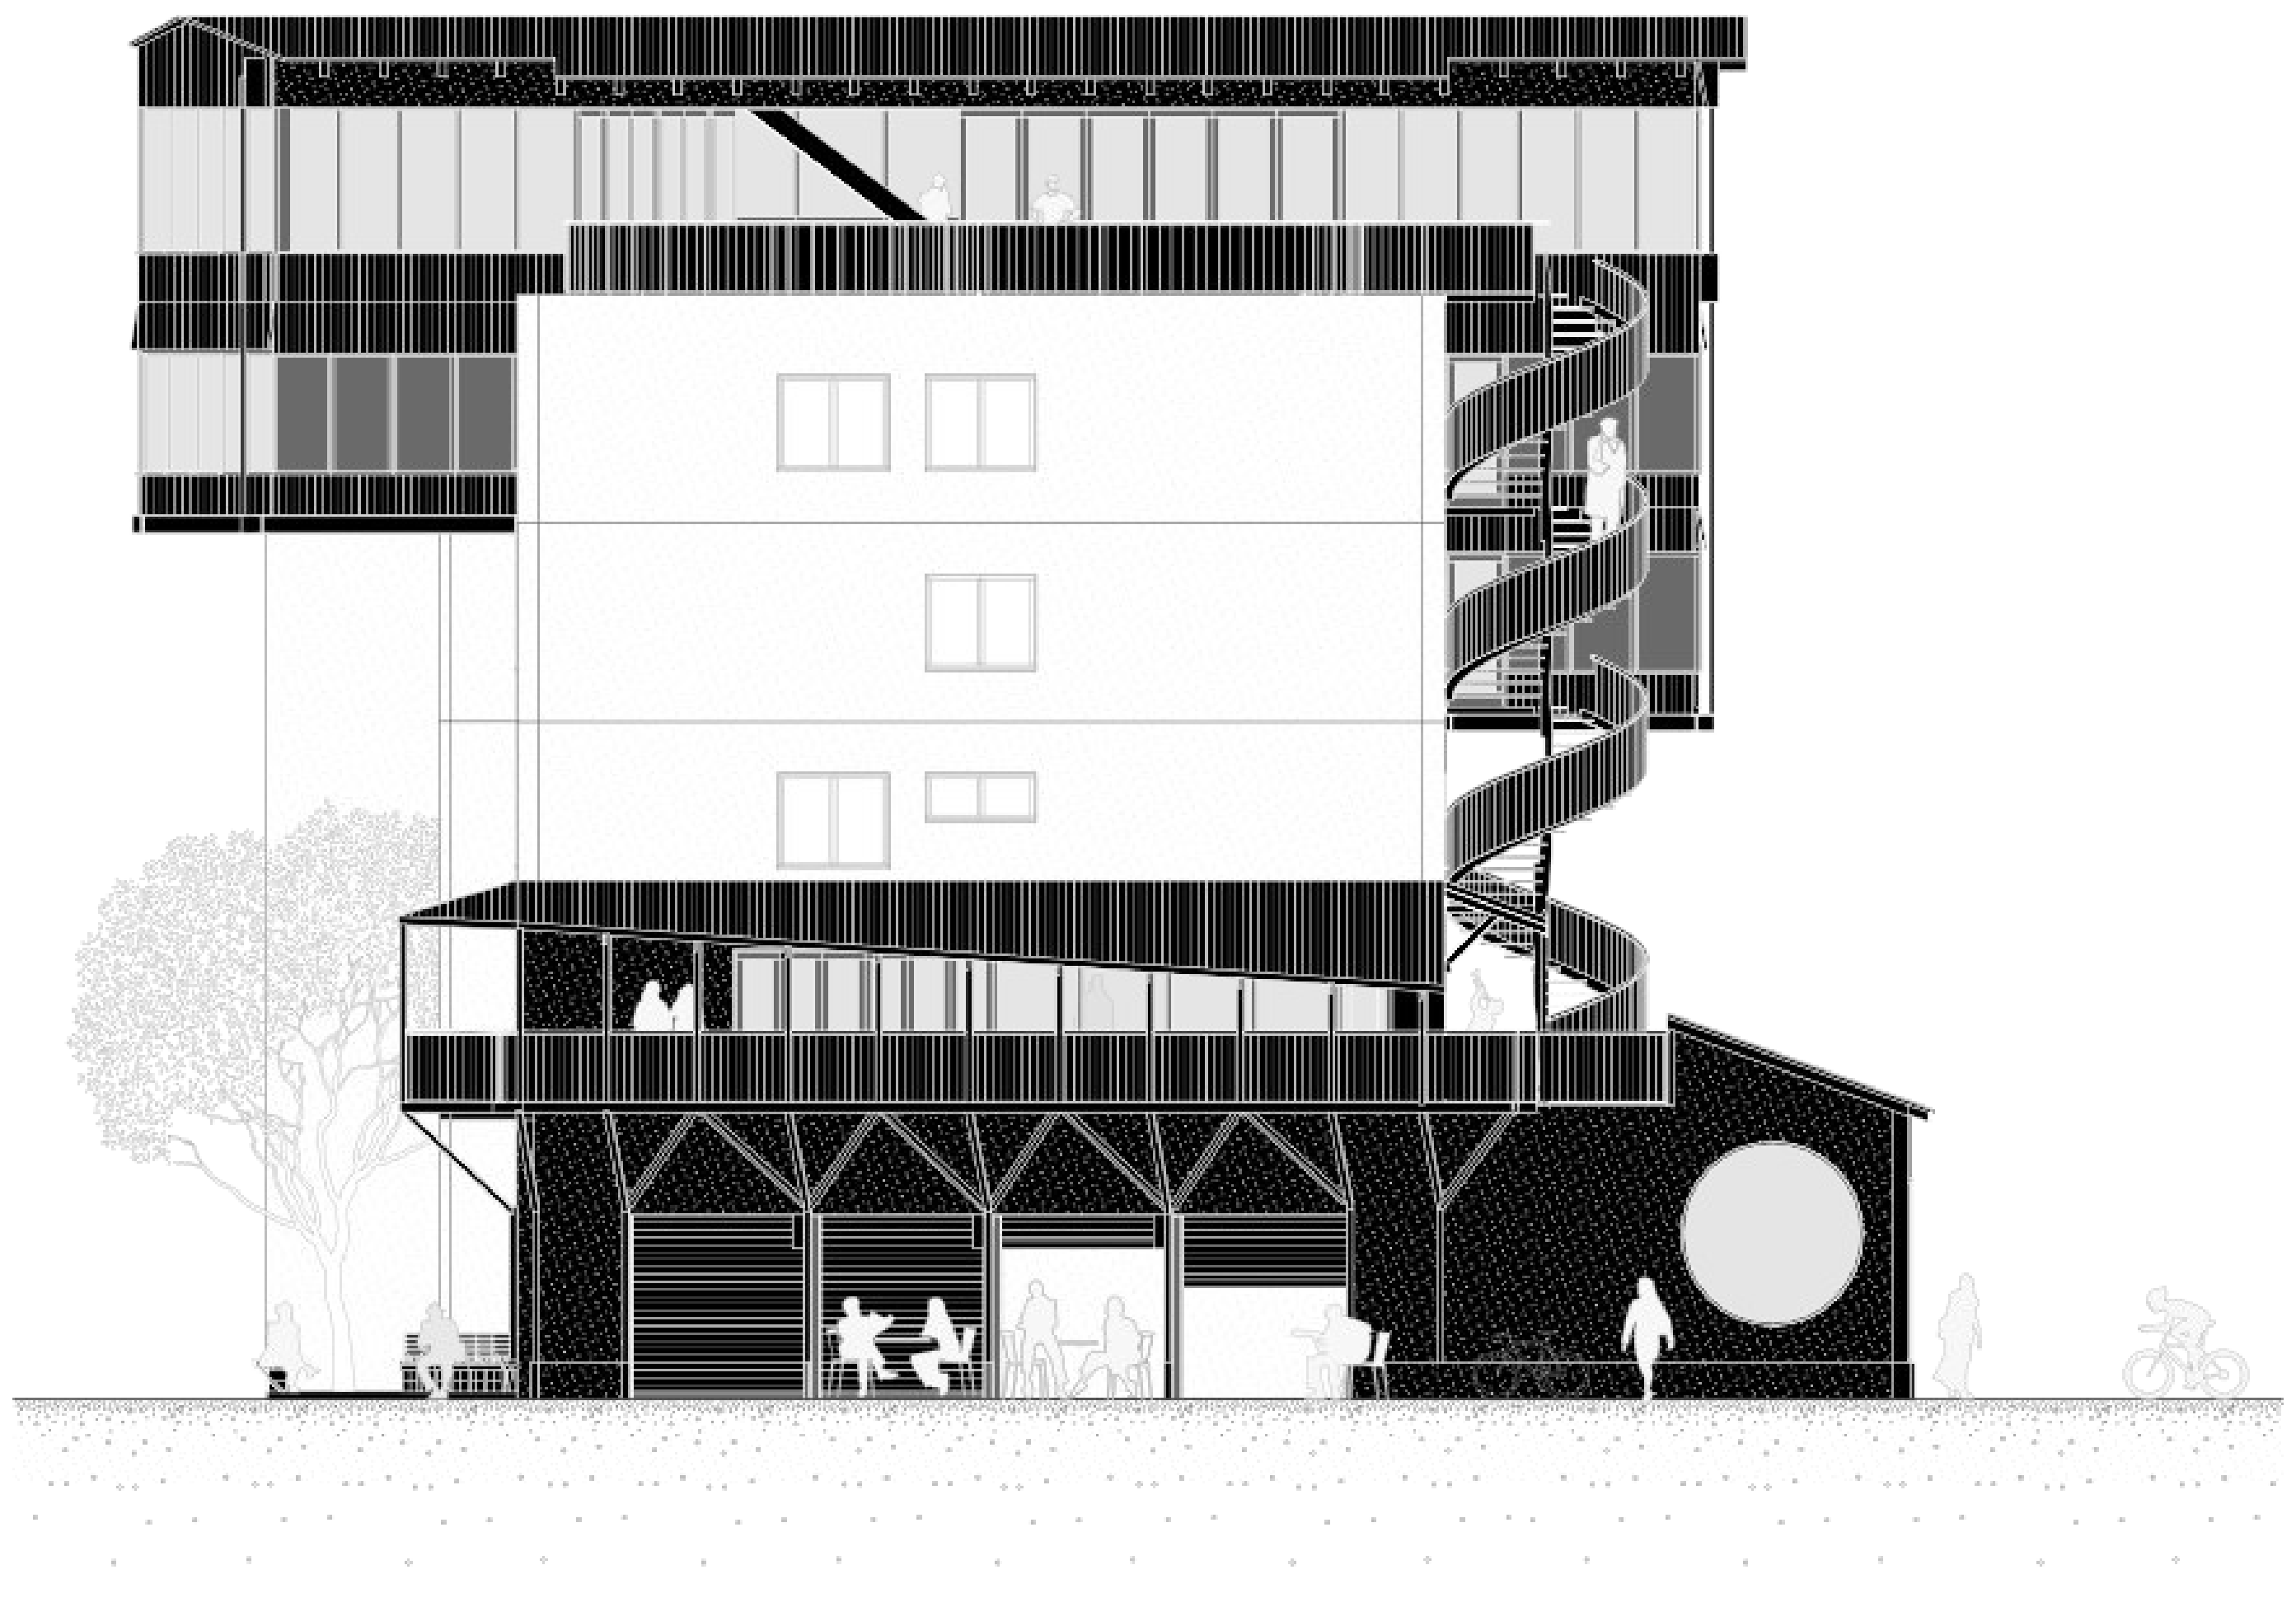

Façade Nord sur la rue - échelle 1.100e

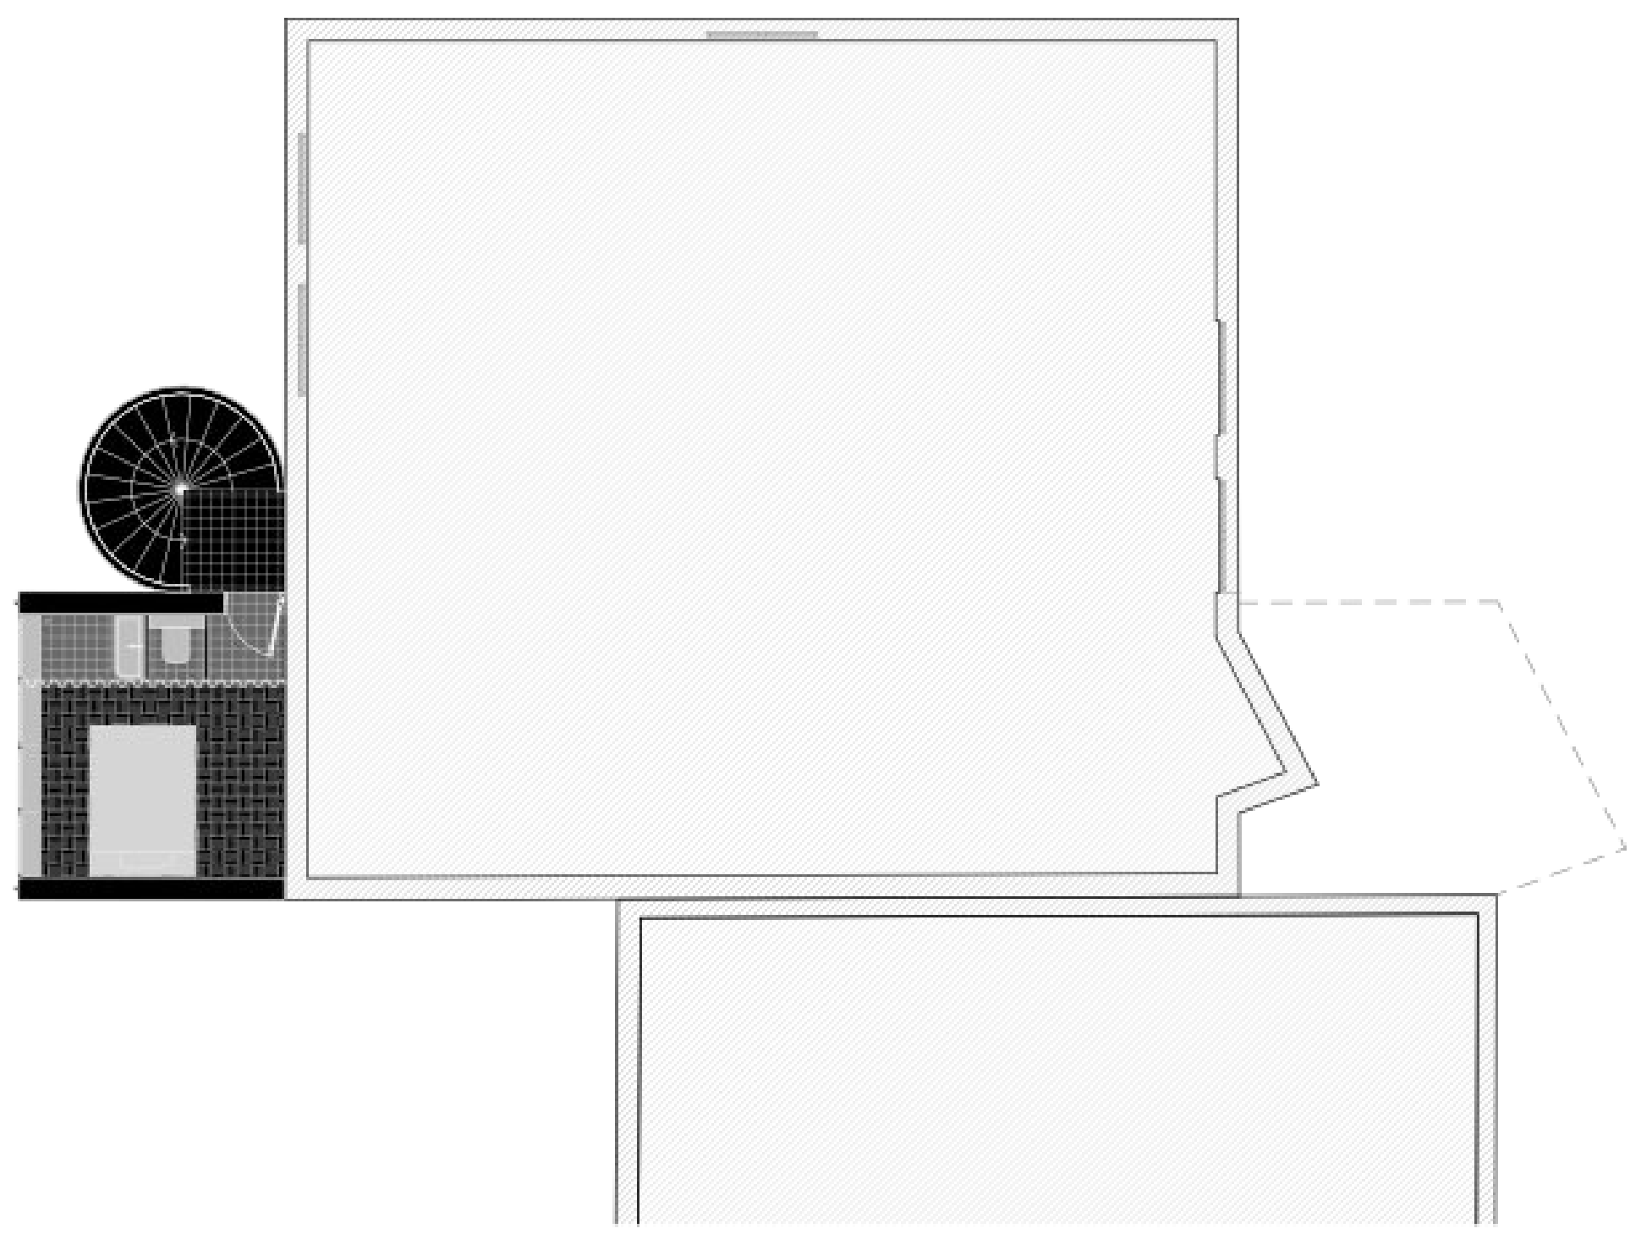

R+3

Module privatif
minimal : sommeil et
hygiène

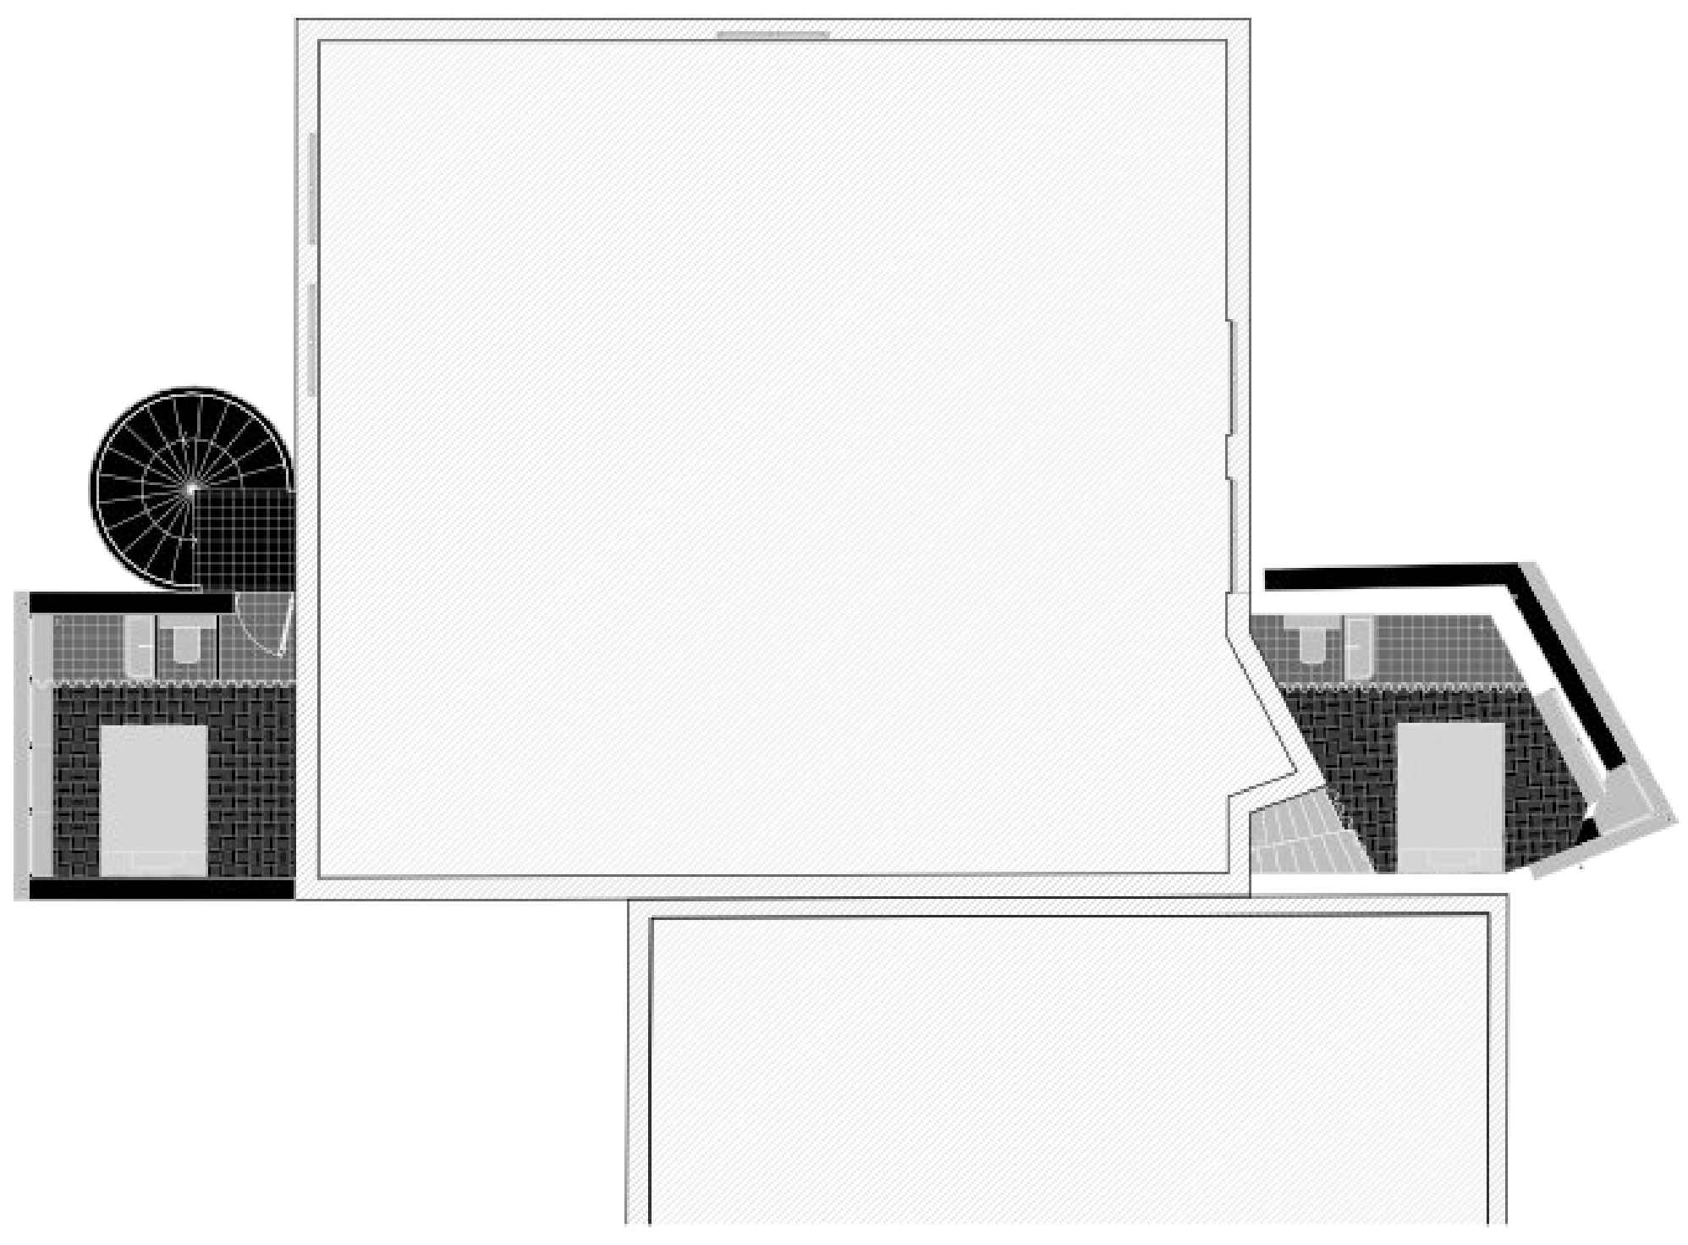

R+4

Modules privatifs
minimaux : sommeil et
hygiène

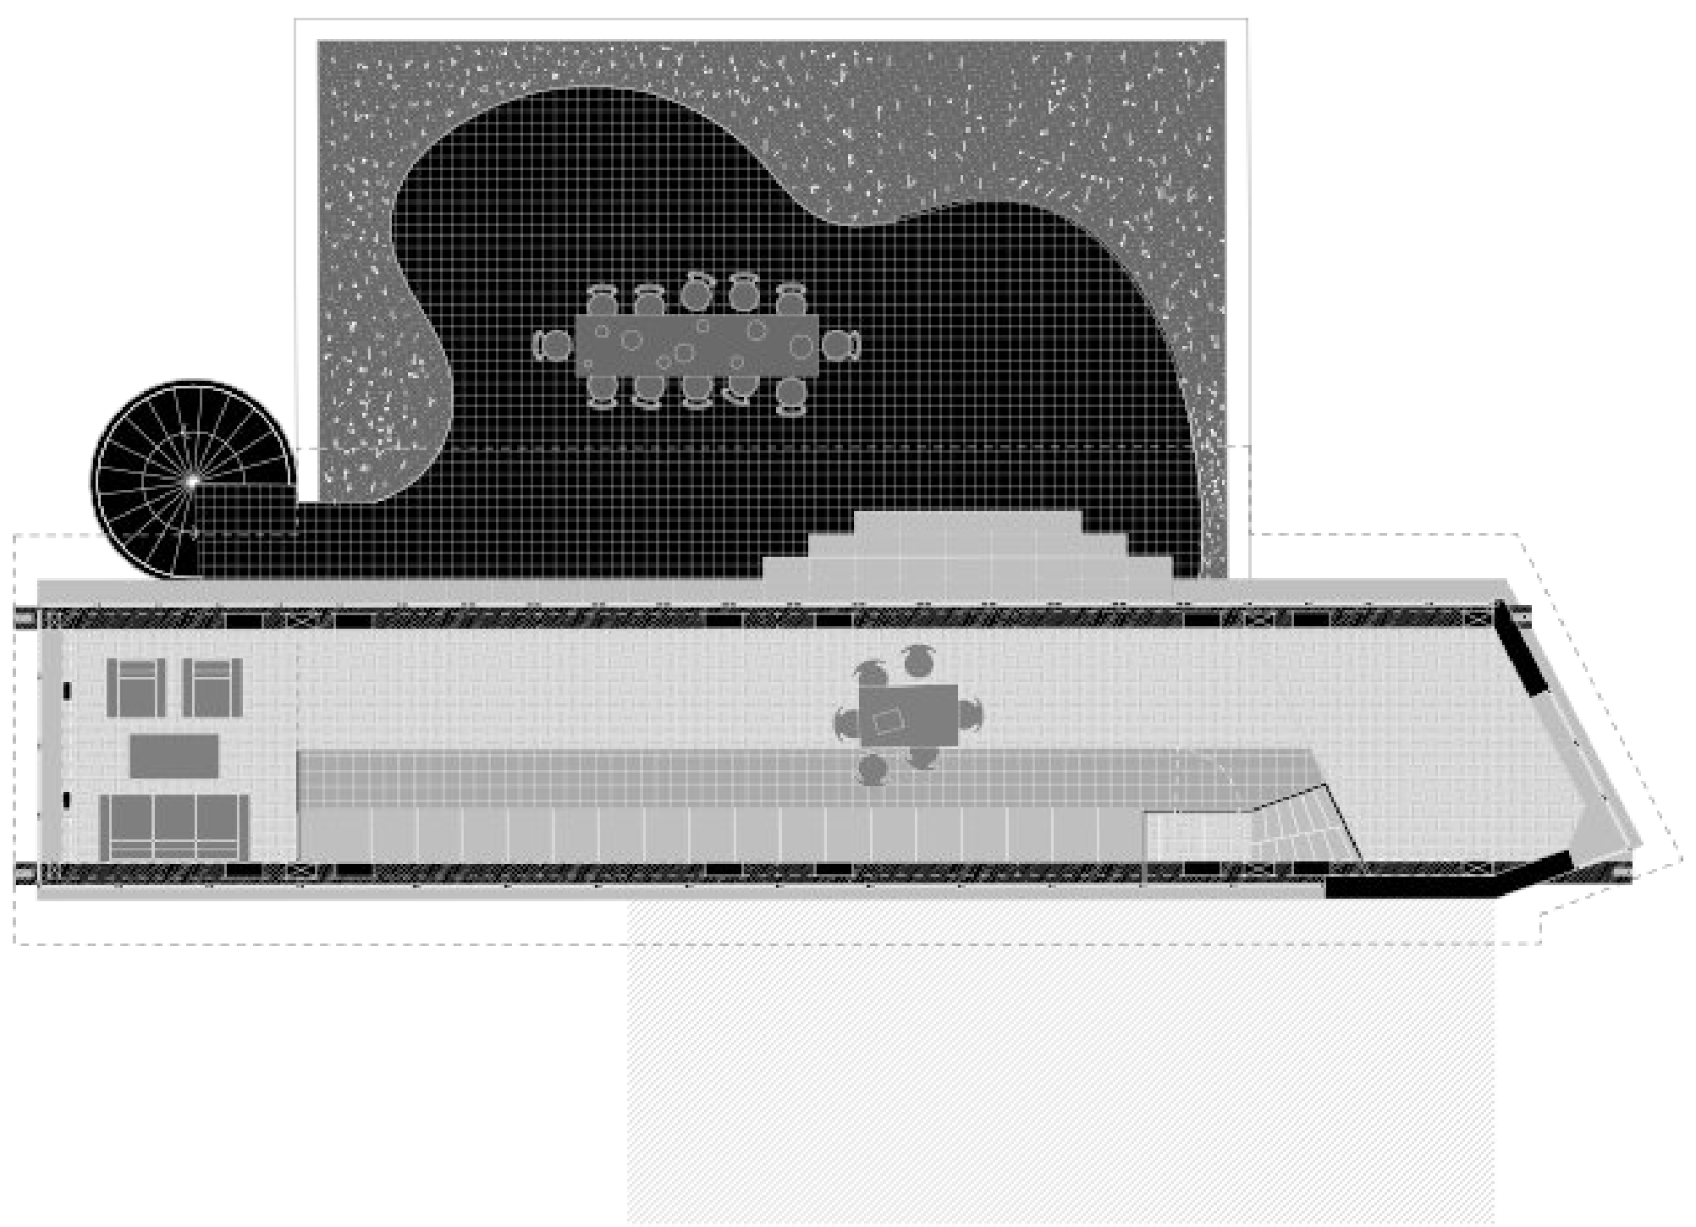

R+5

Grande terrasse collective
Cuisine collective
Communs

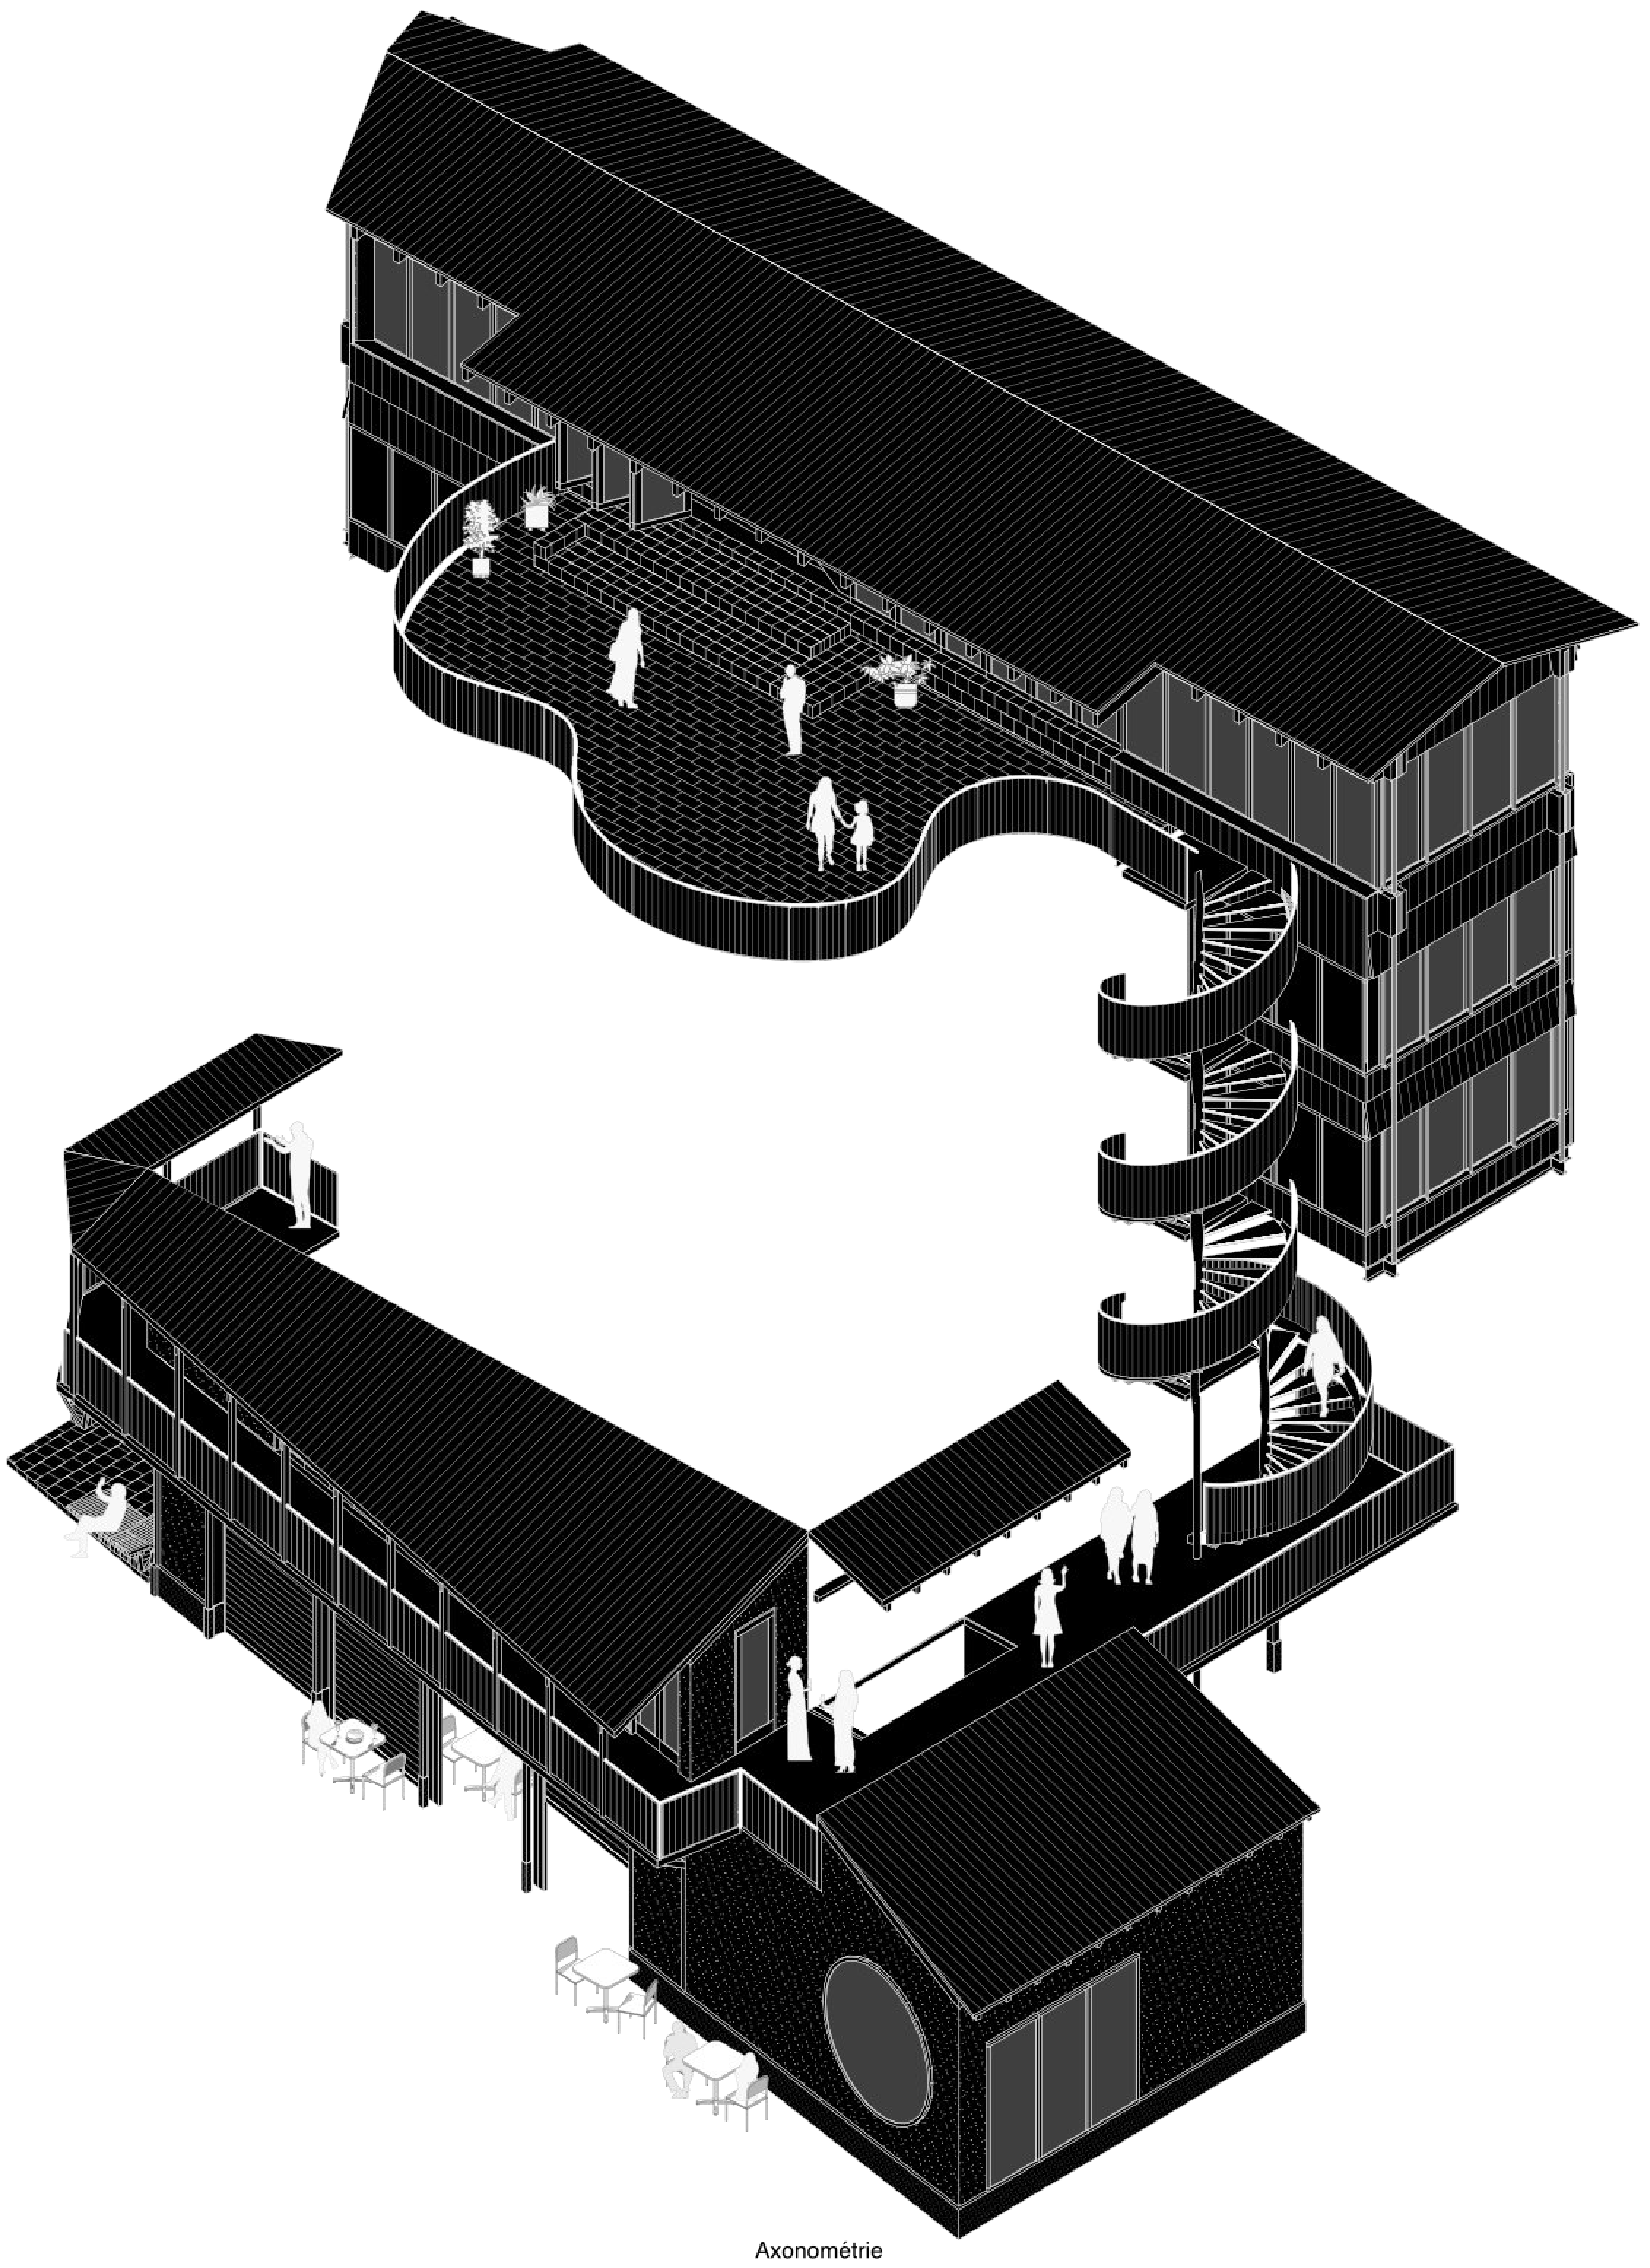

Axonométrie
Intervention seule

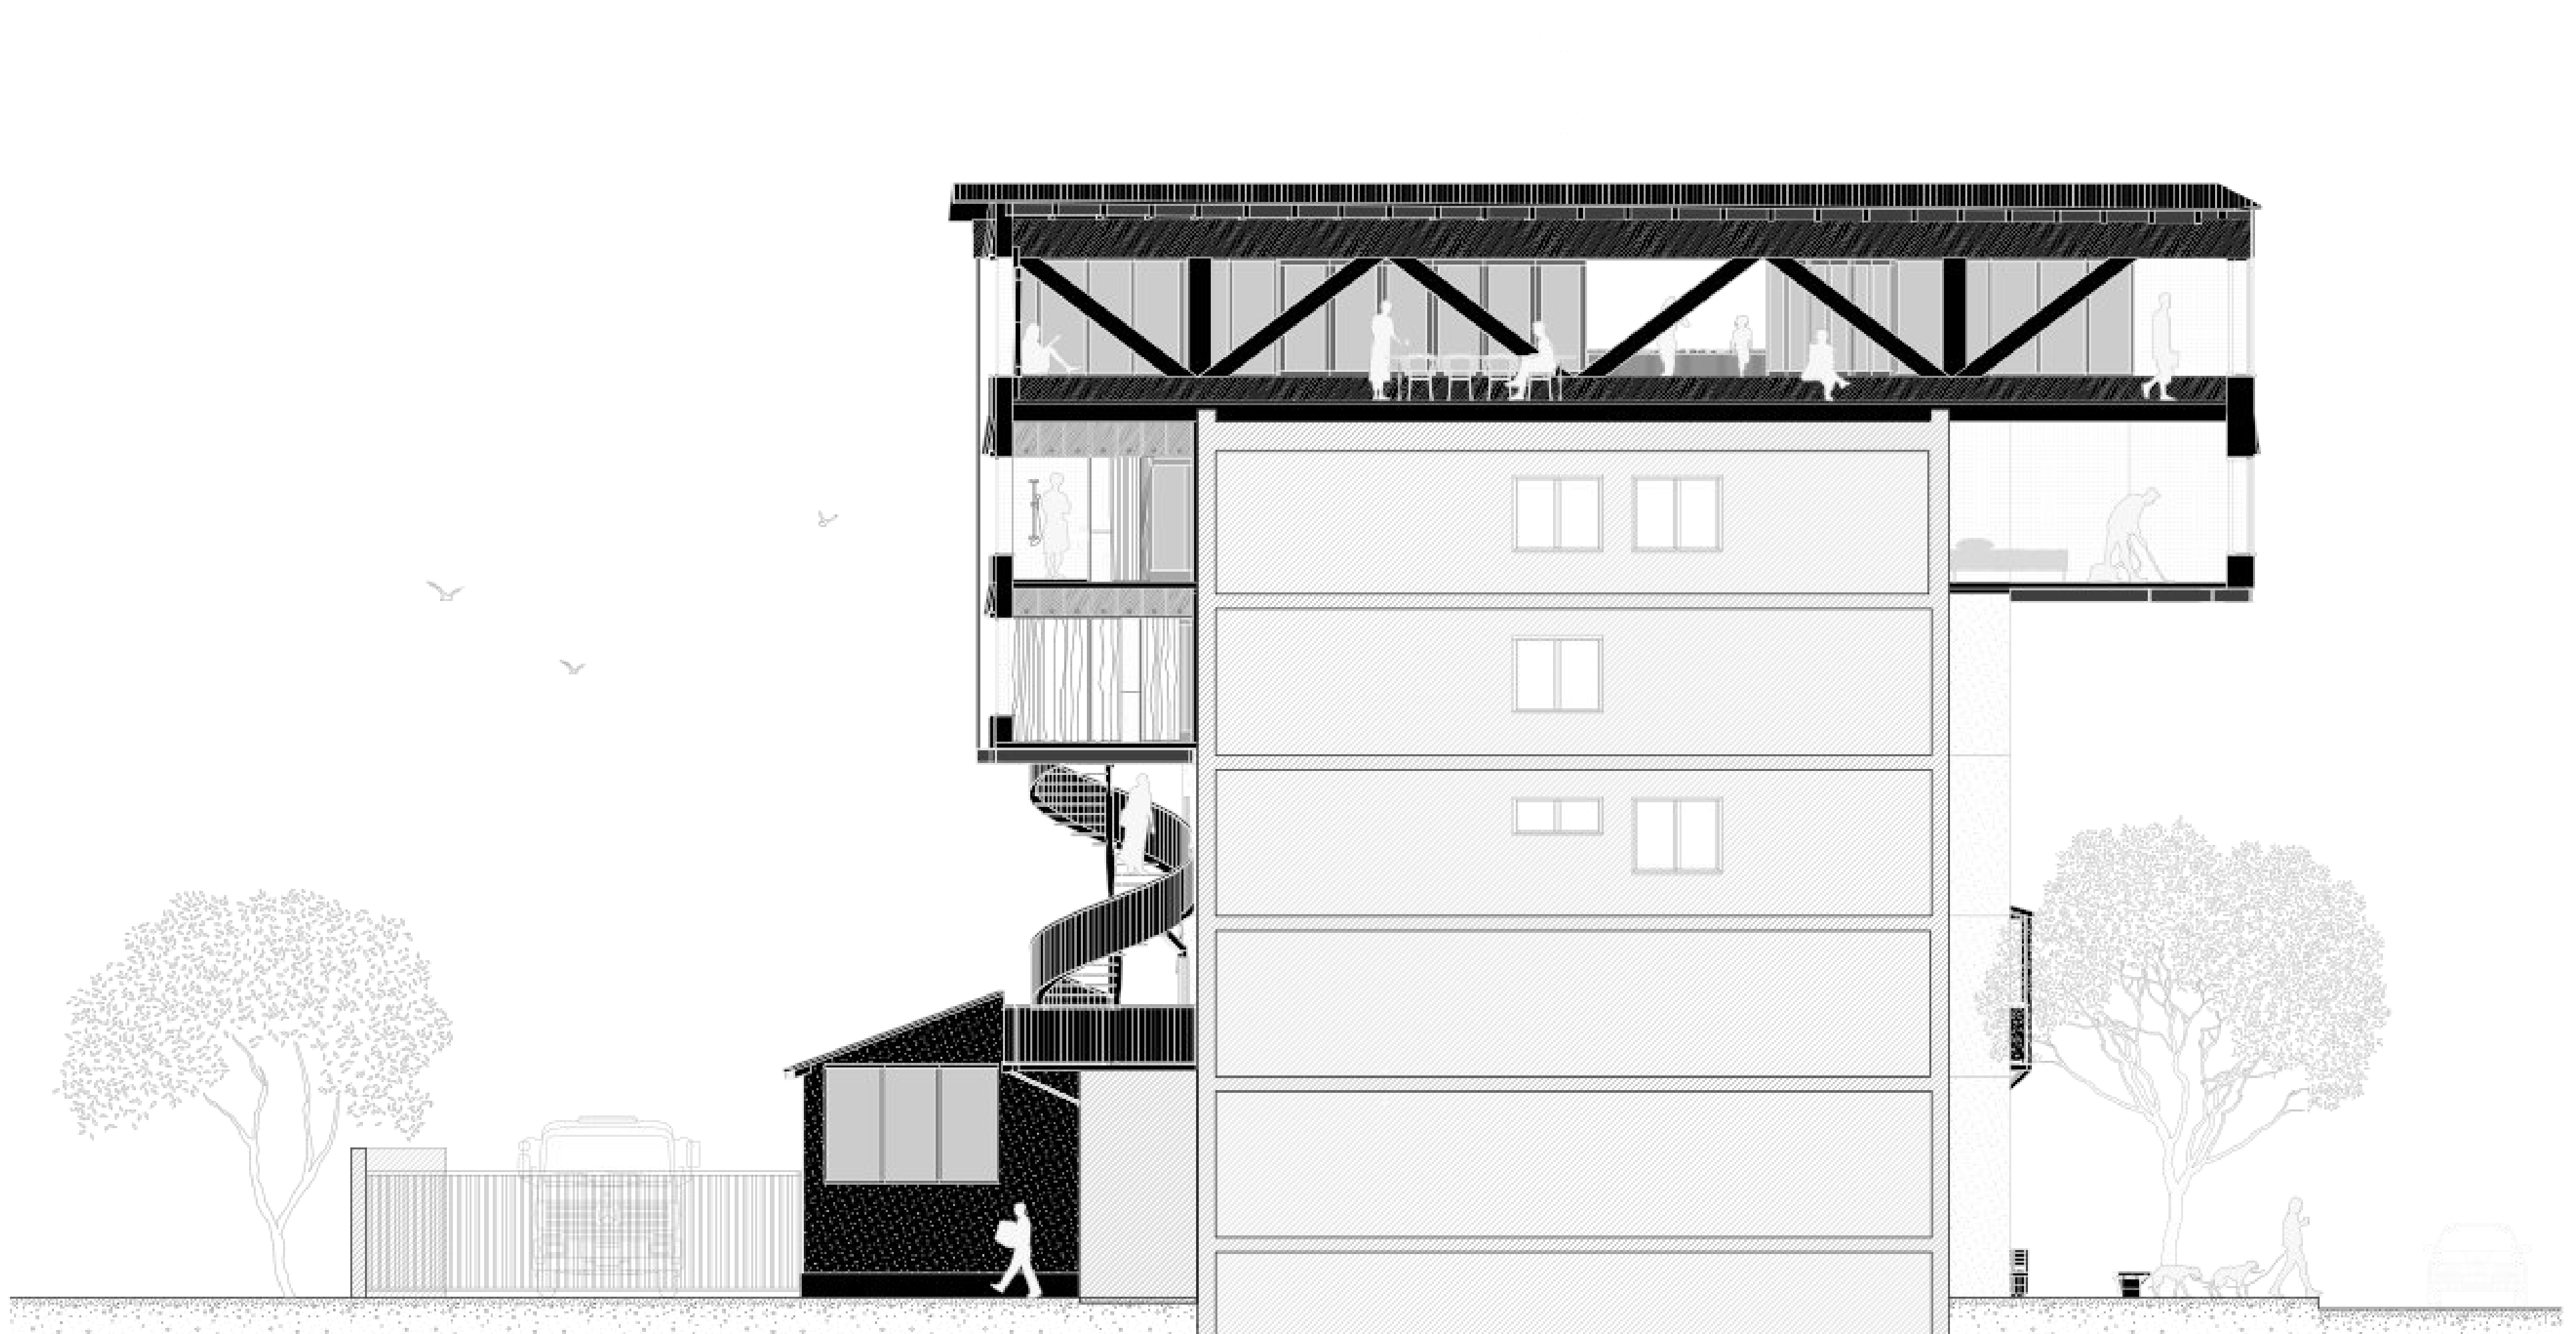

Coupe longitudinale - échelle 1.100e

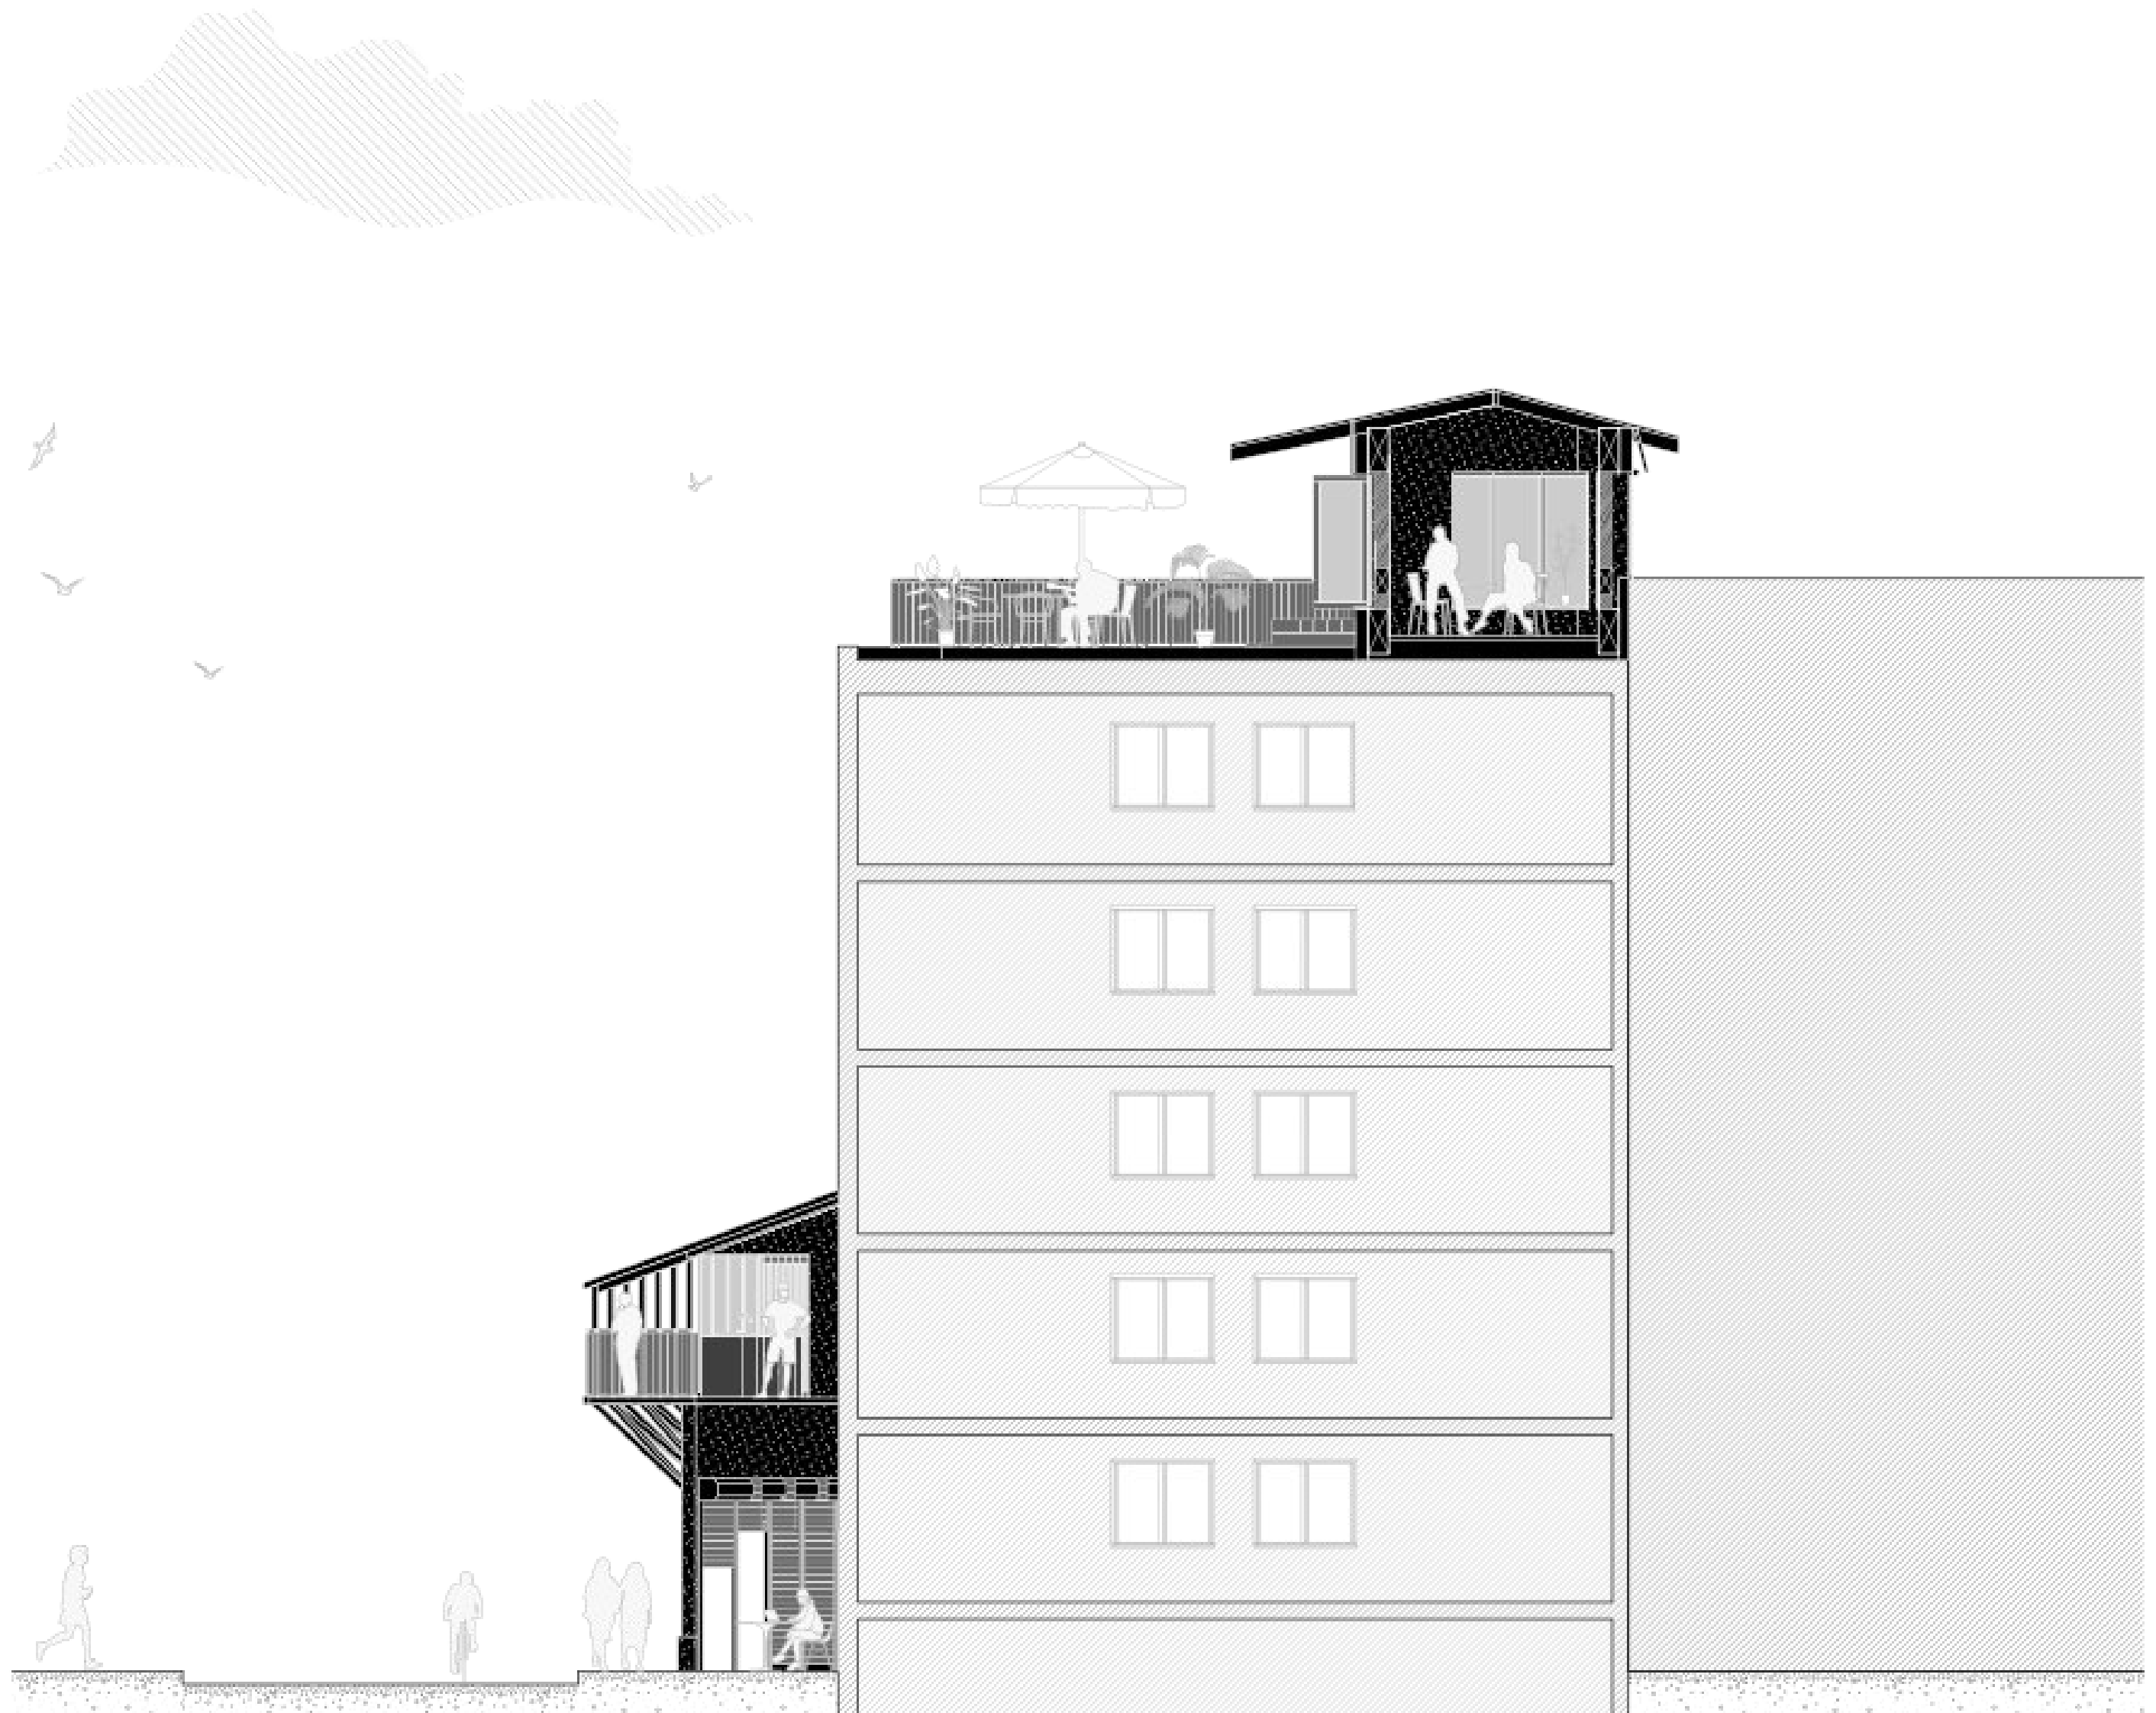

Coupe transversale - échelle 1.100e

Nº 36

Starlight

Discontinuité du tissu

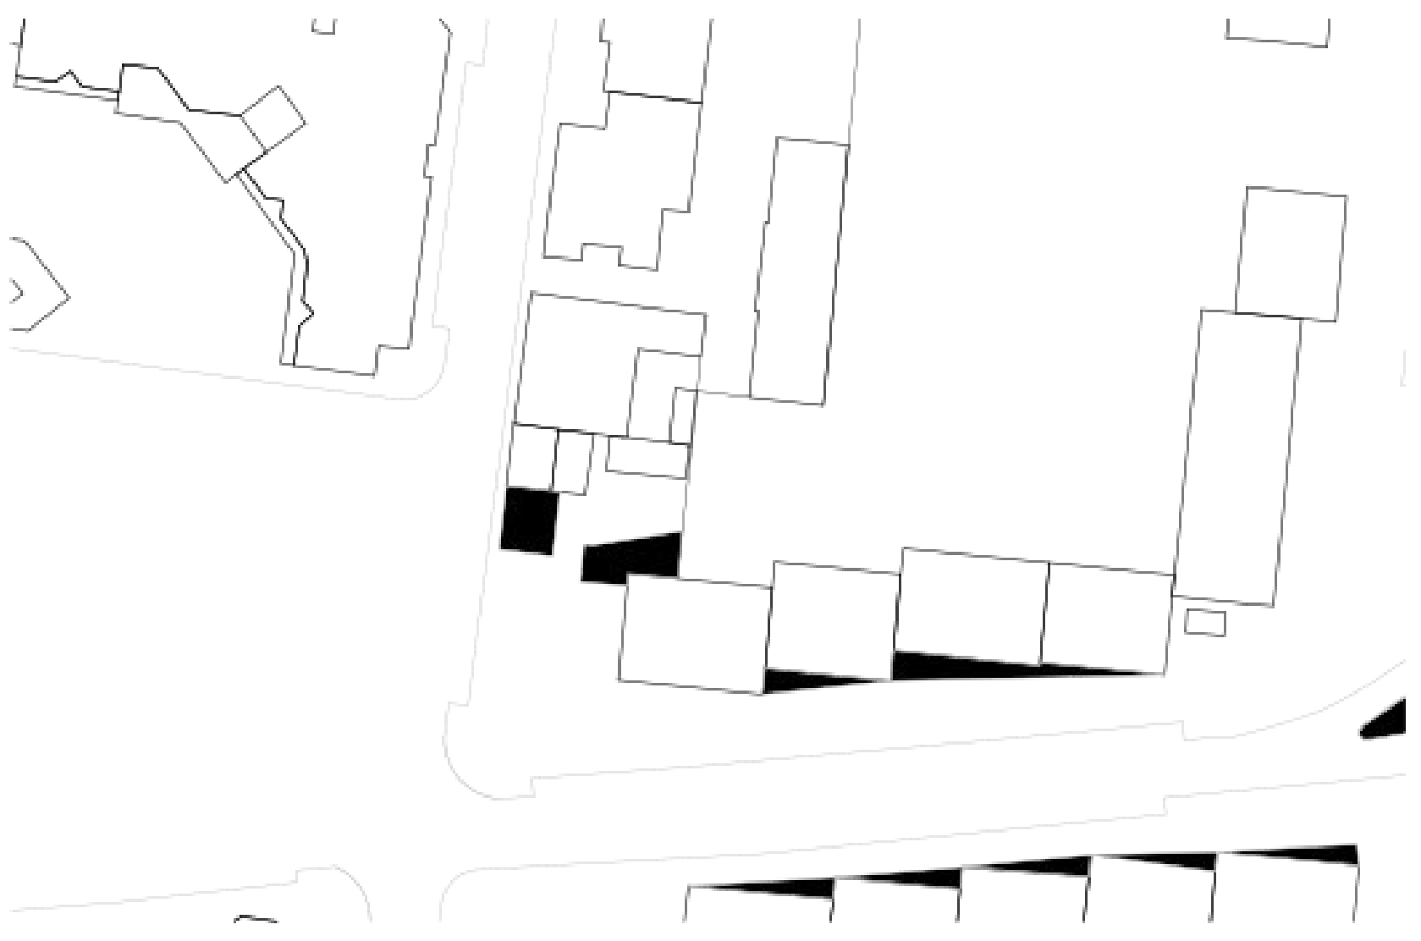

Plan de situation du site nº36 يéchelle 1.1000ᵉ

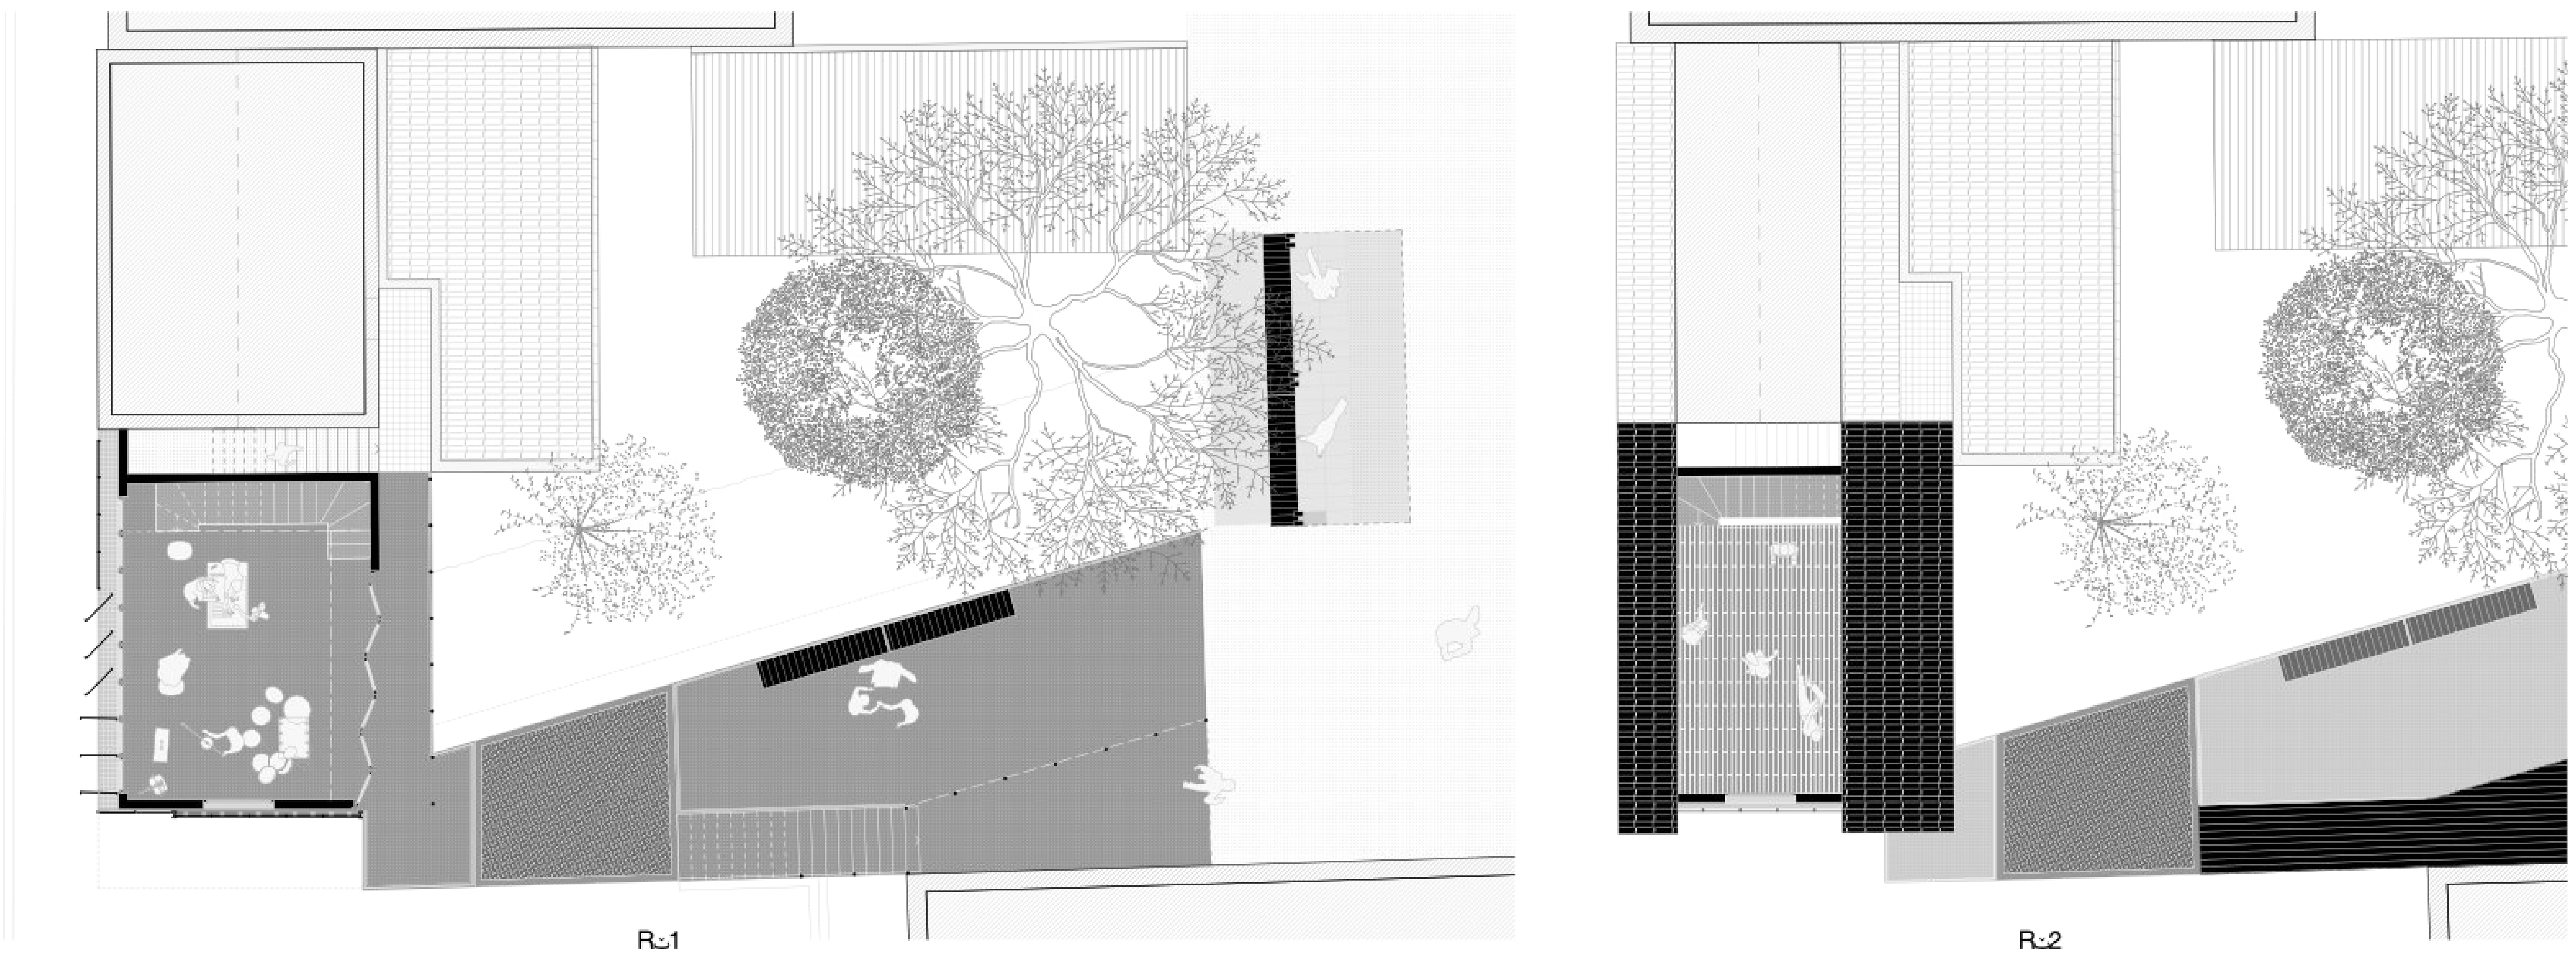

R+1

étage principal mutlifonction de l'espace culturel autogéré
Dalle de parking existante dynamisée grâce à un nouvel accès

R+2

Mezzanine

Plans des étages - échelle 1.100ᵉ

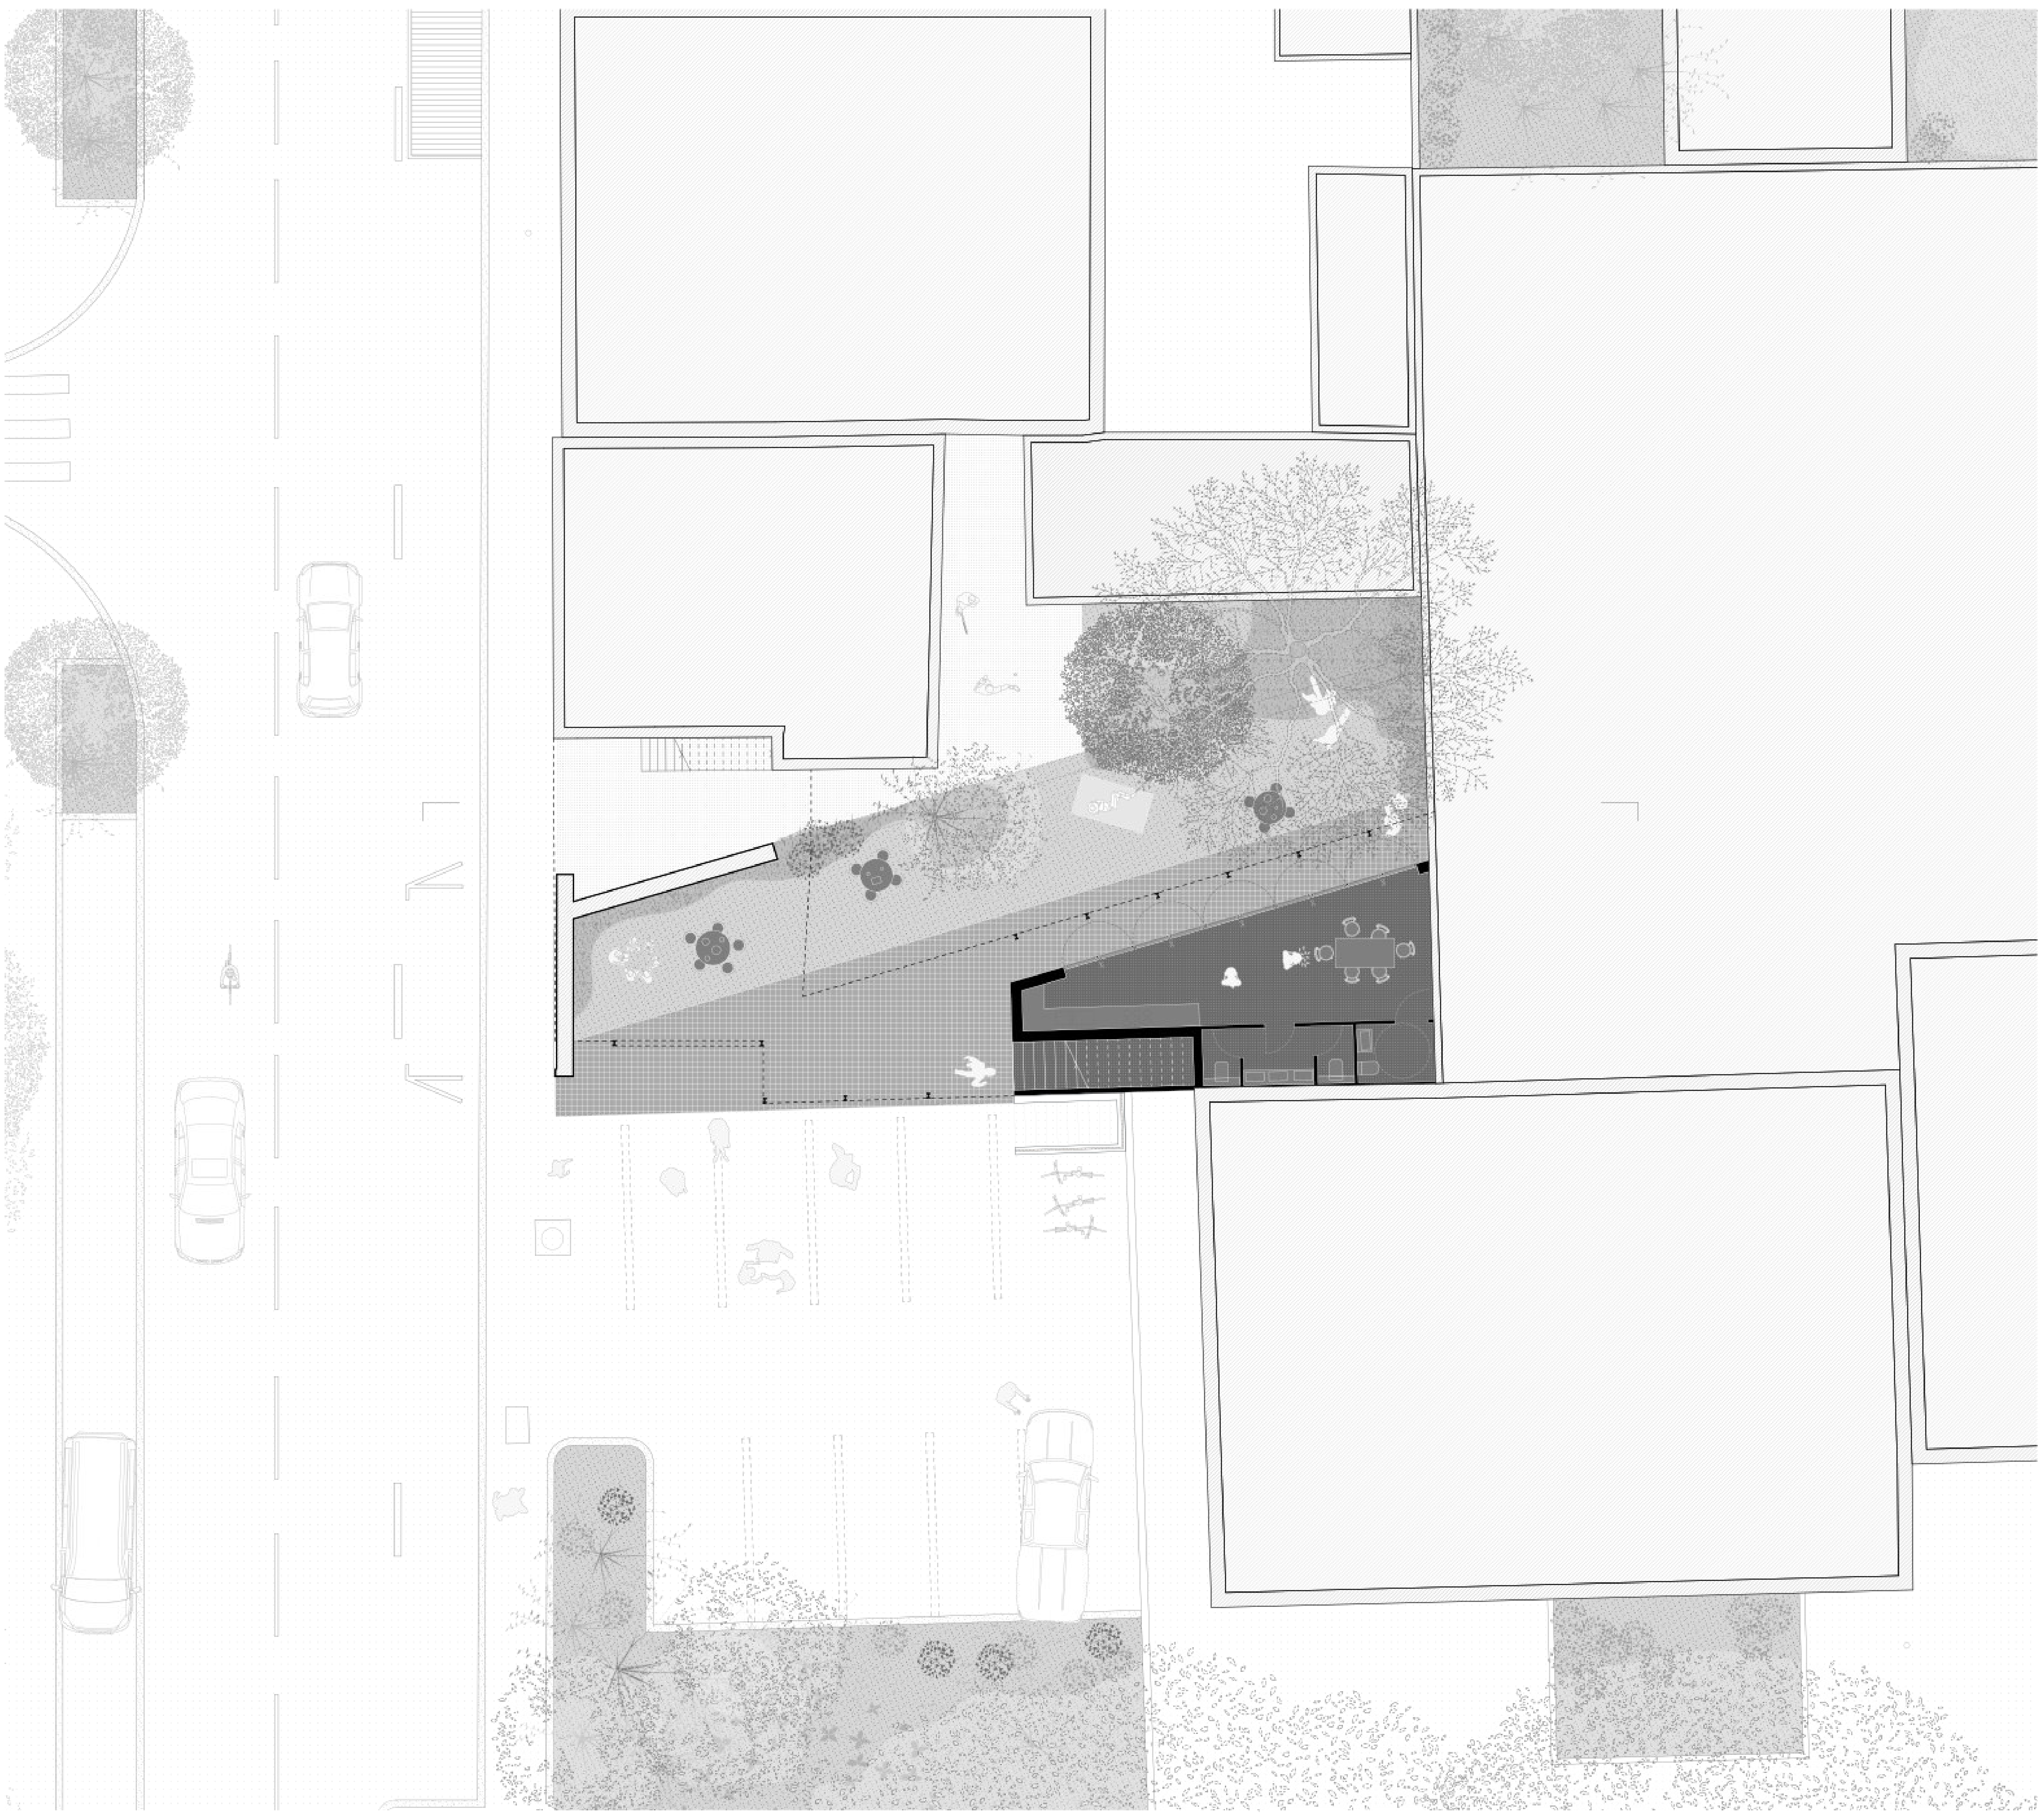

Rez de chaussée - échelle 1.100ᵉ

Passage urbain reliant la dalle existante à l'espace public
Petit parc et espace de détente planté
Pavillon "technique" lié à l'espace culturel autogéré.

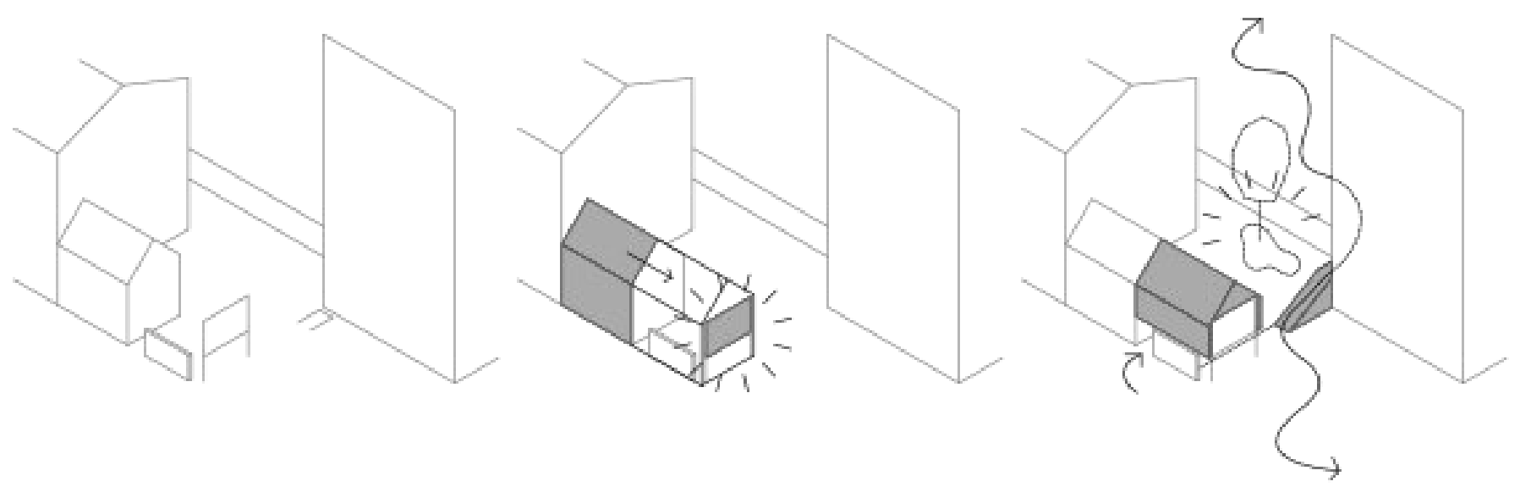

une intervention architecturale - une intervention urbaine

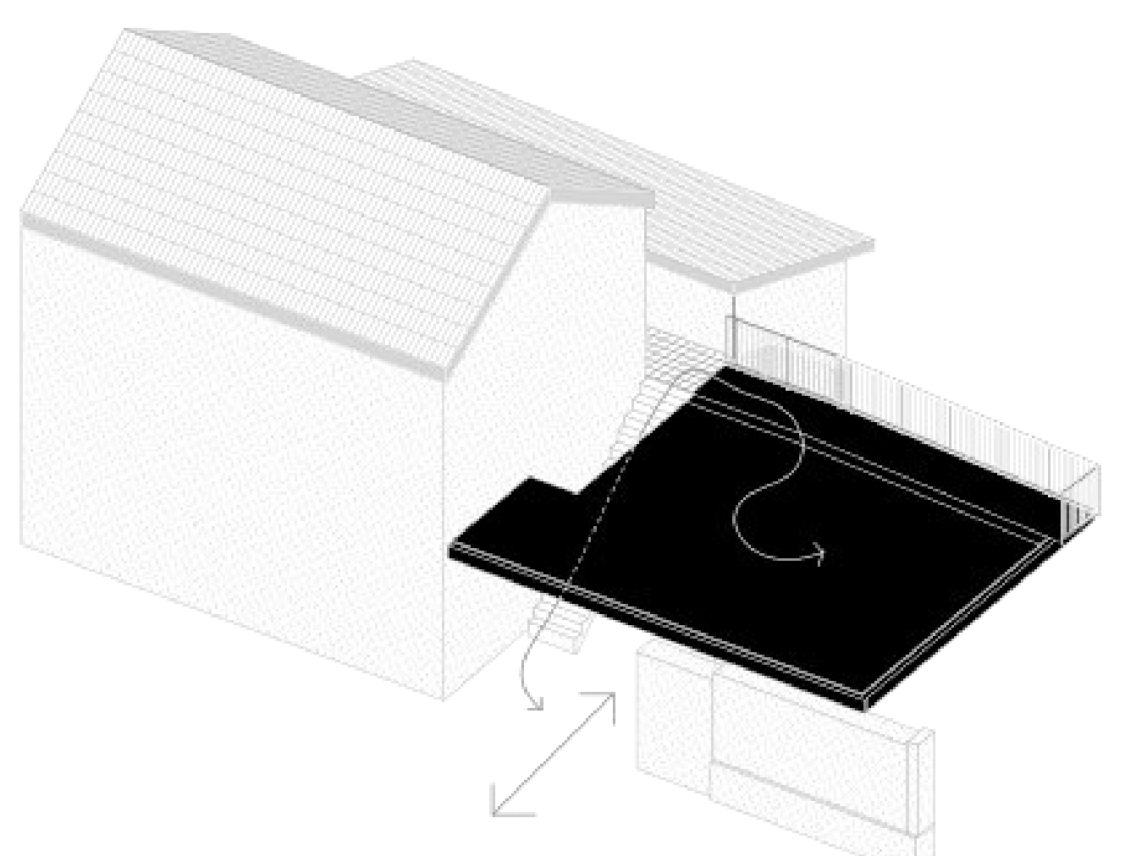

L'escalier existant sert d'accès à l'étage du projet

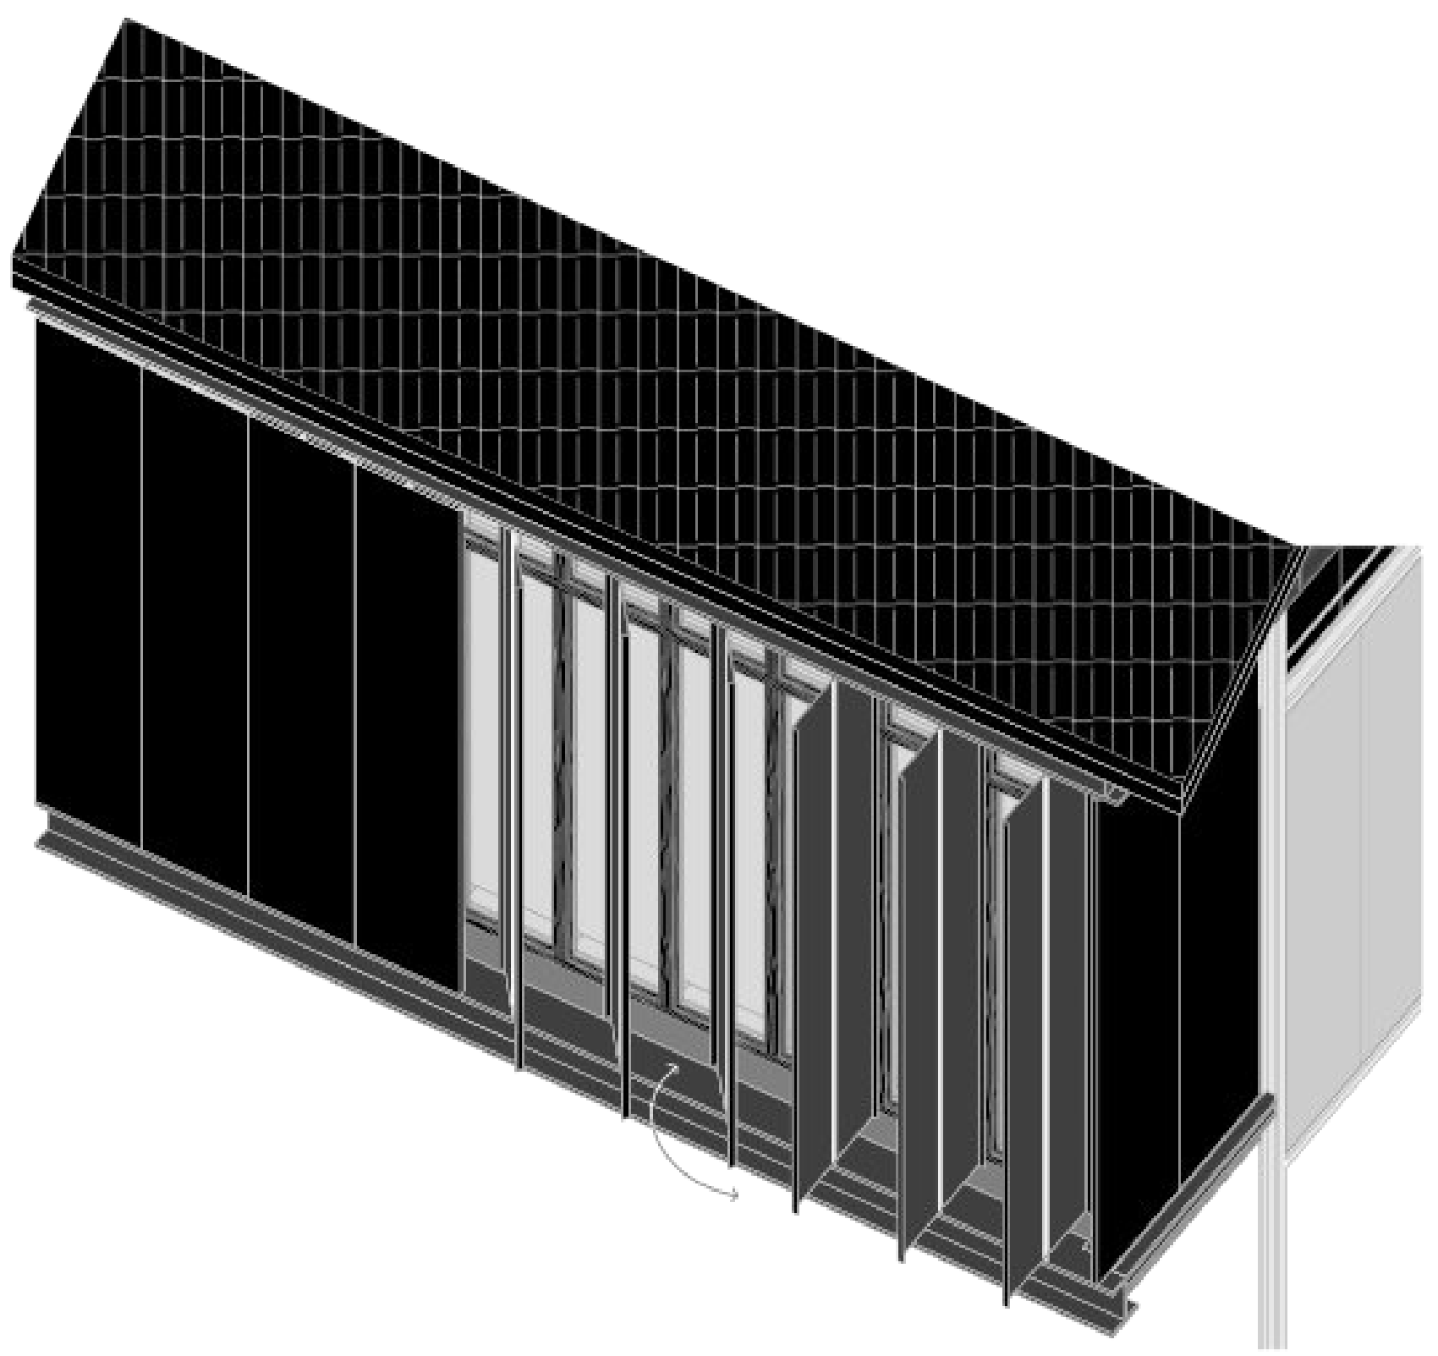

Des éléments de façade inspirés des panneaux publicitaires

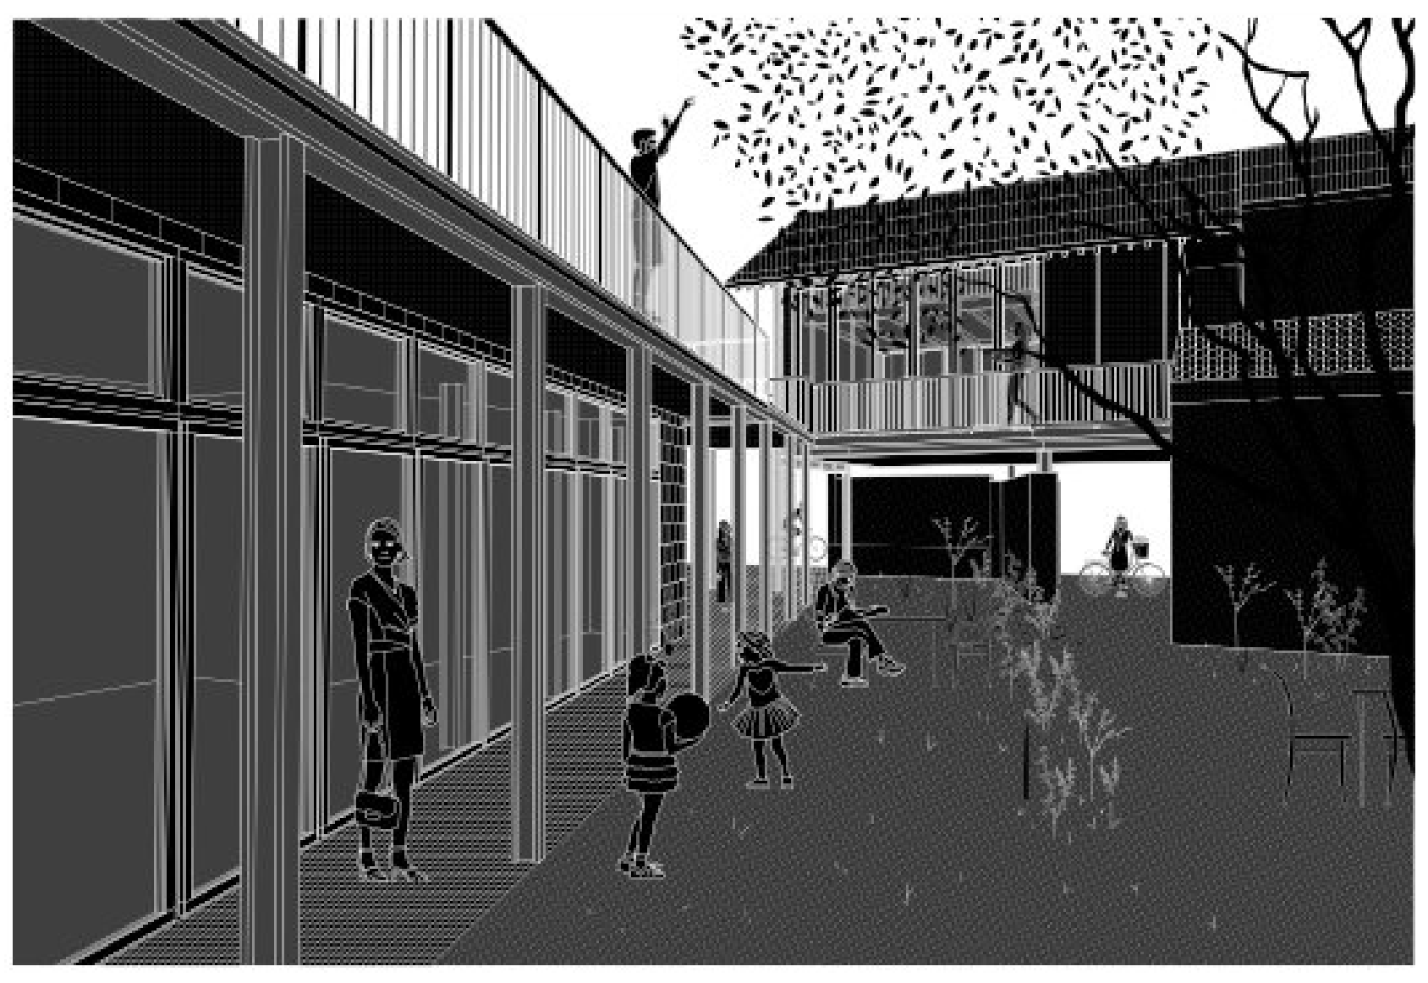

Un espace protégé et convivial

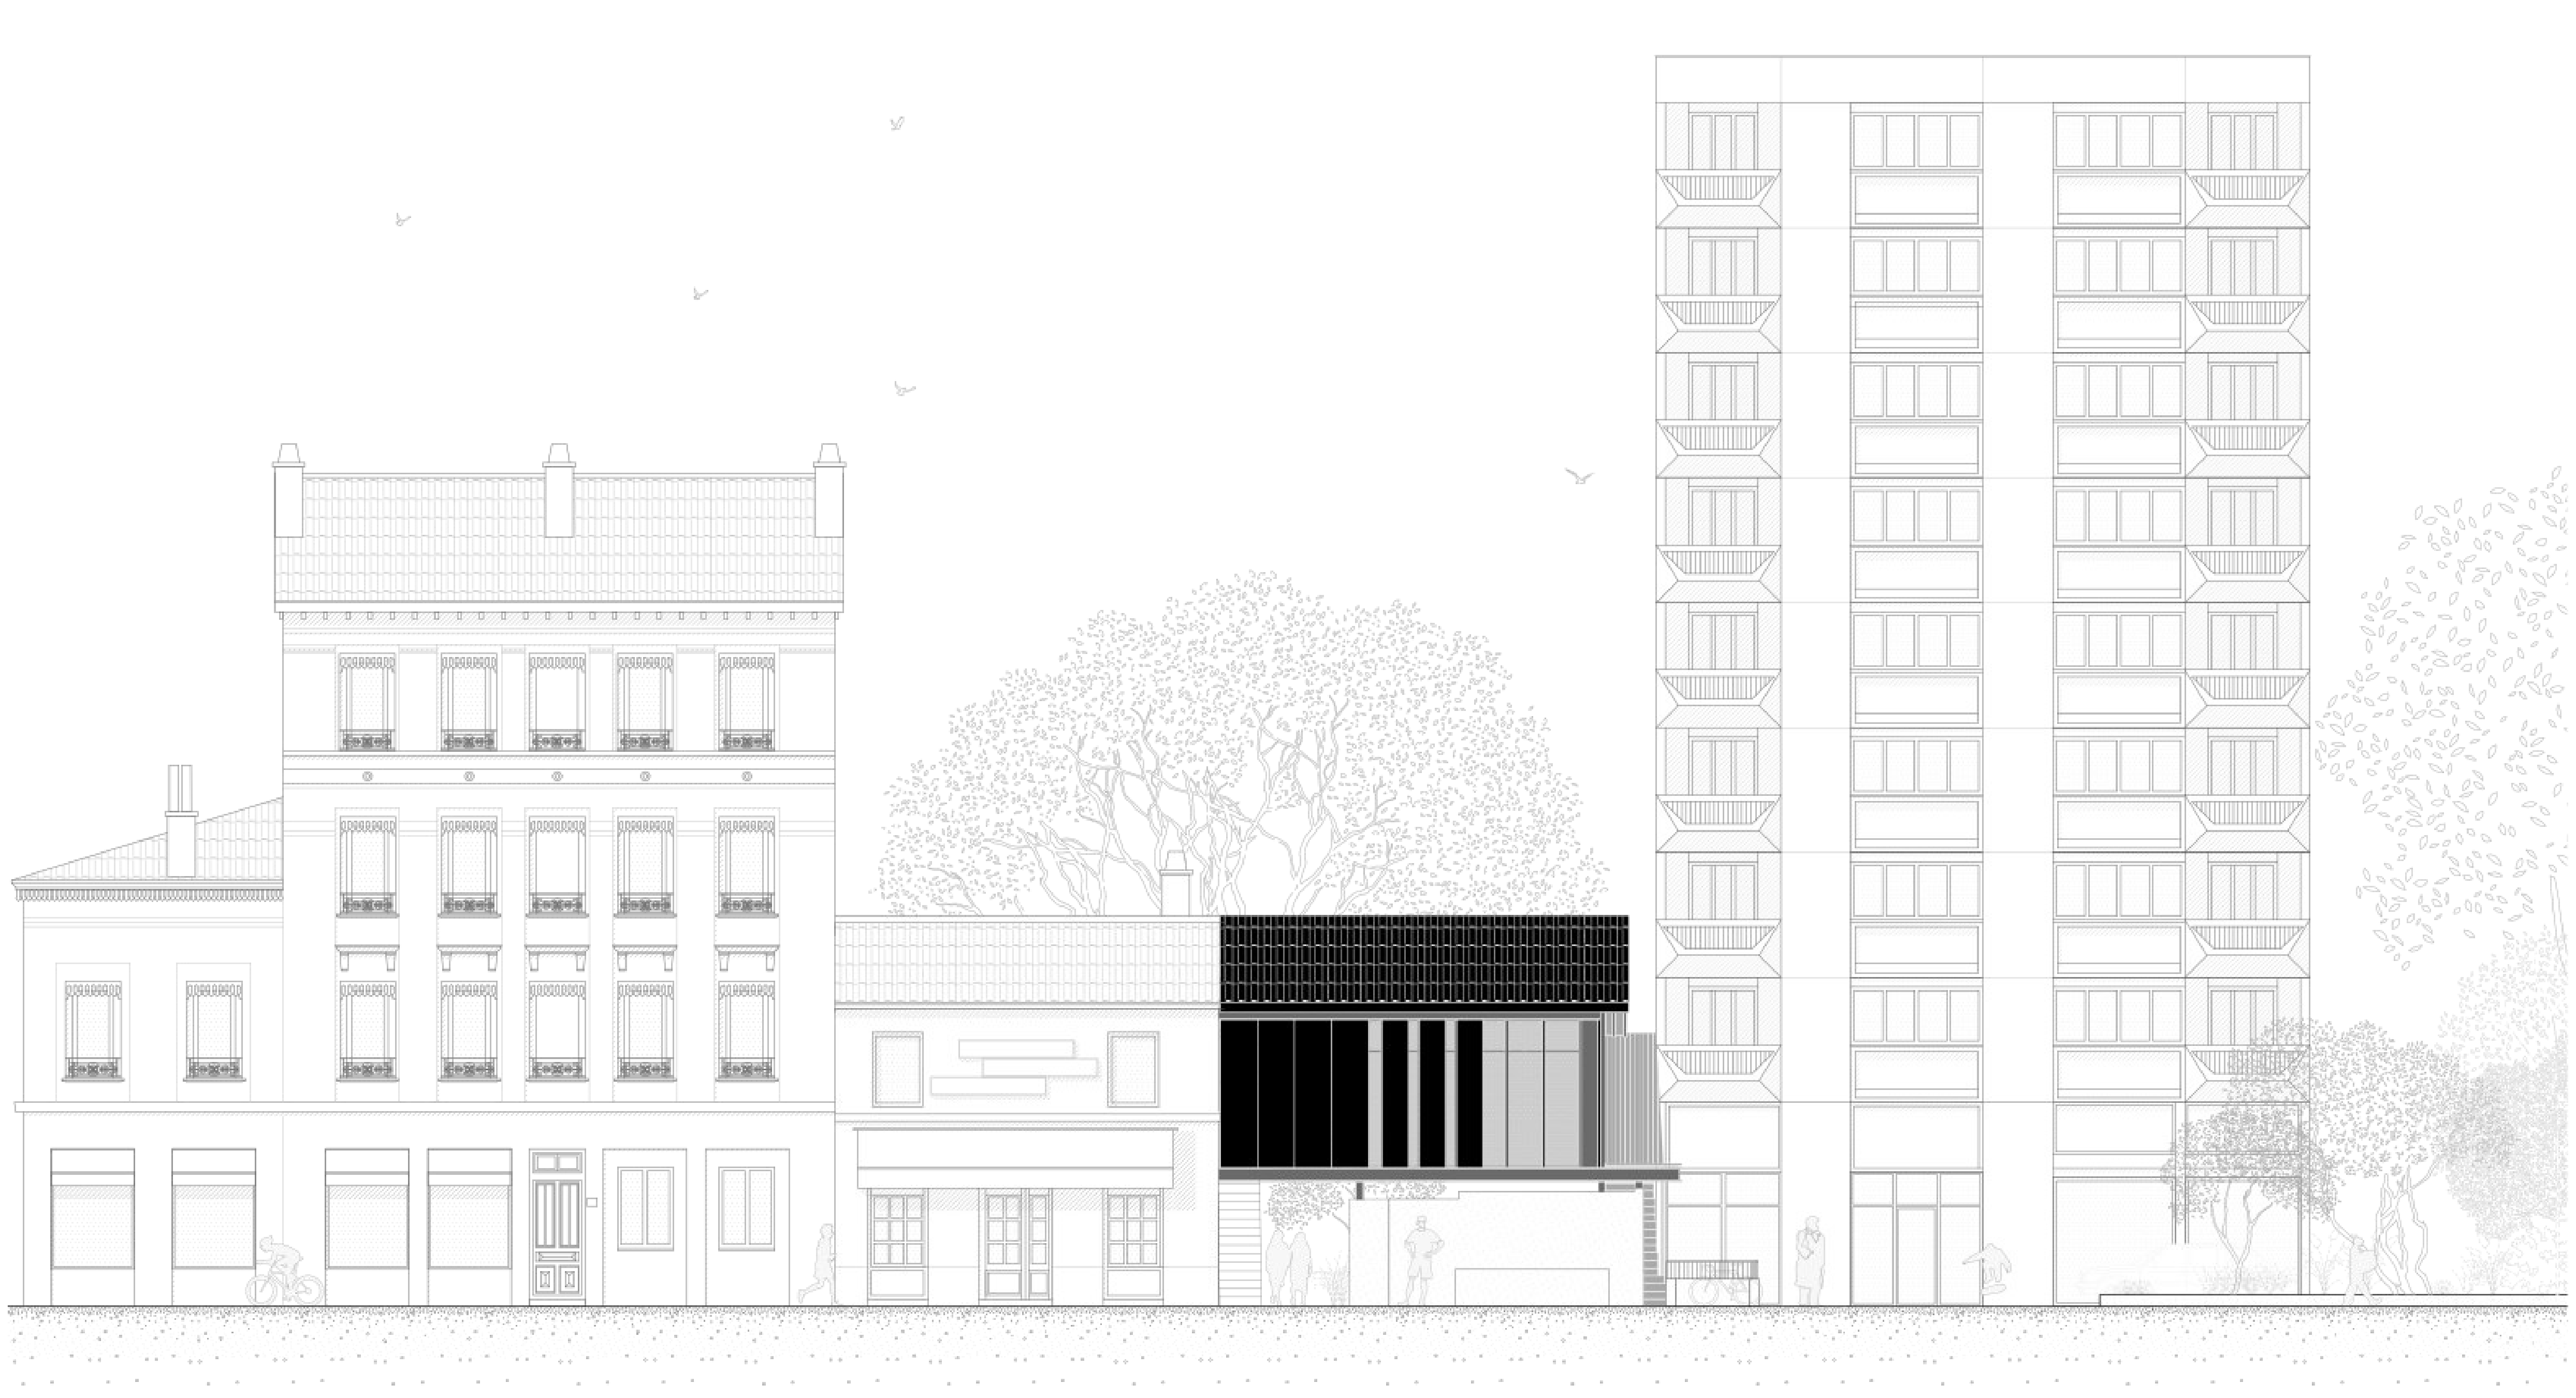

Façade Sud sur la rue - échelle 1.100e

La maison du peuple de Clichy يEugène Beaudouin & Marcel Lods

La haine يMathieu Kassovitz

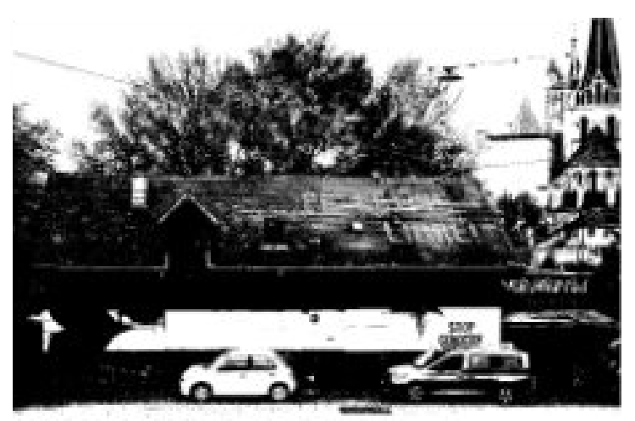

L'espace autogéré de Lausanne

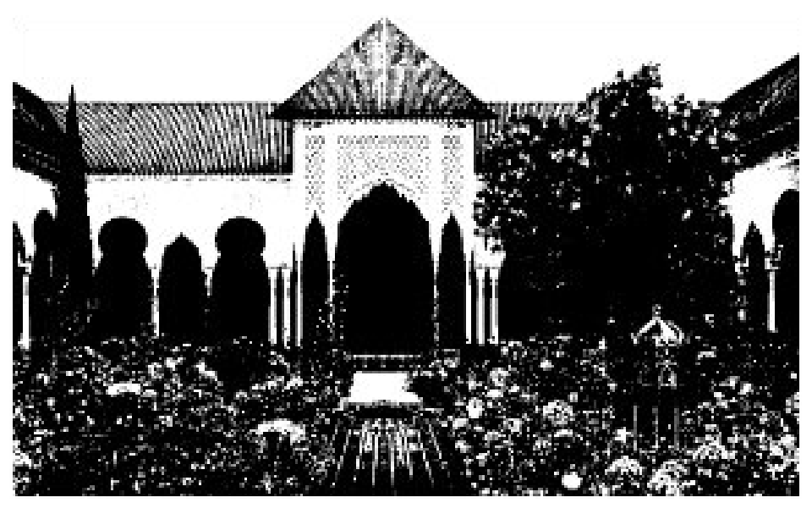

Azur et Asmar يMichel Ocelot

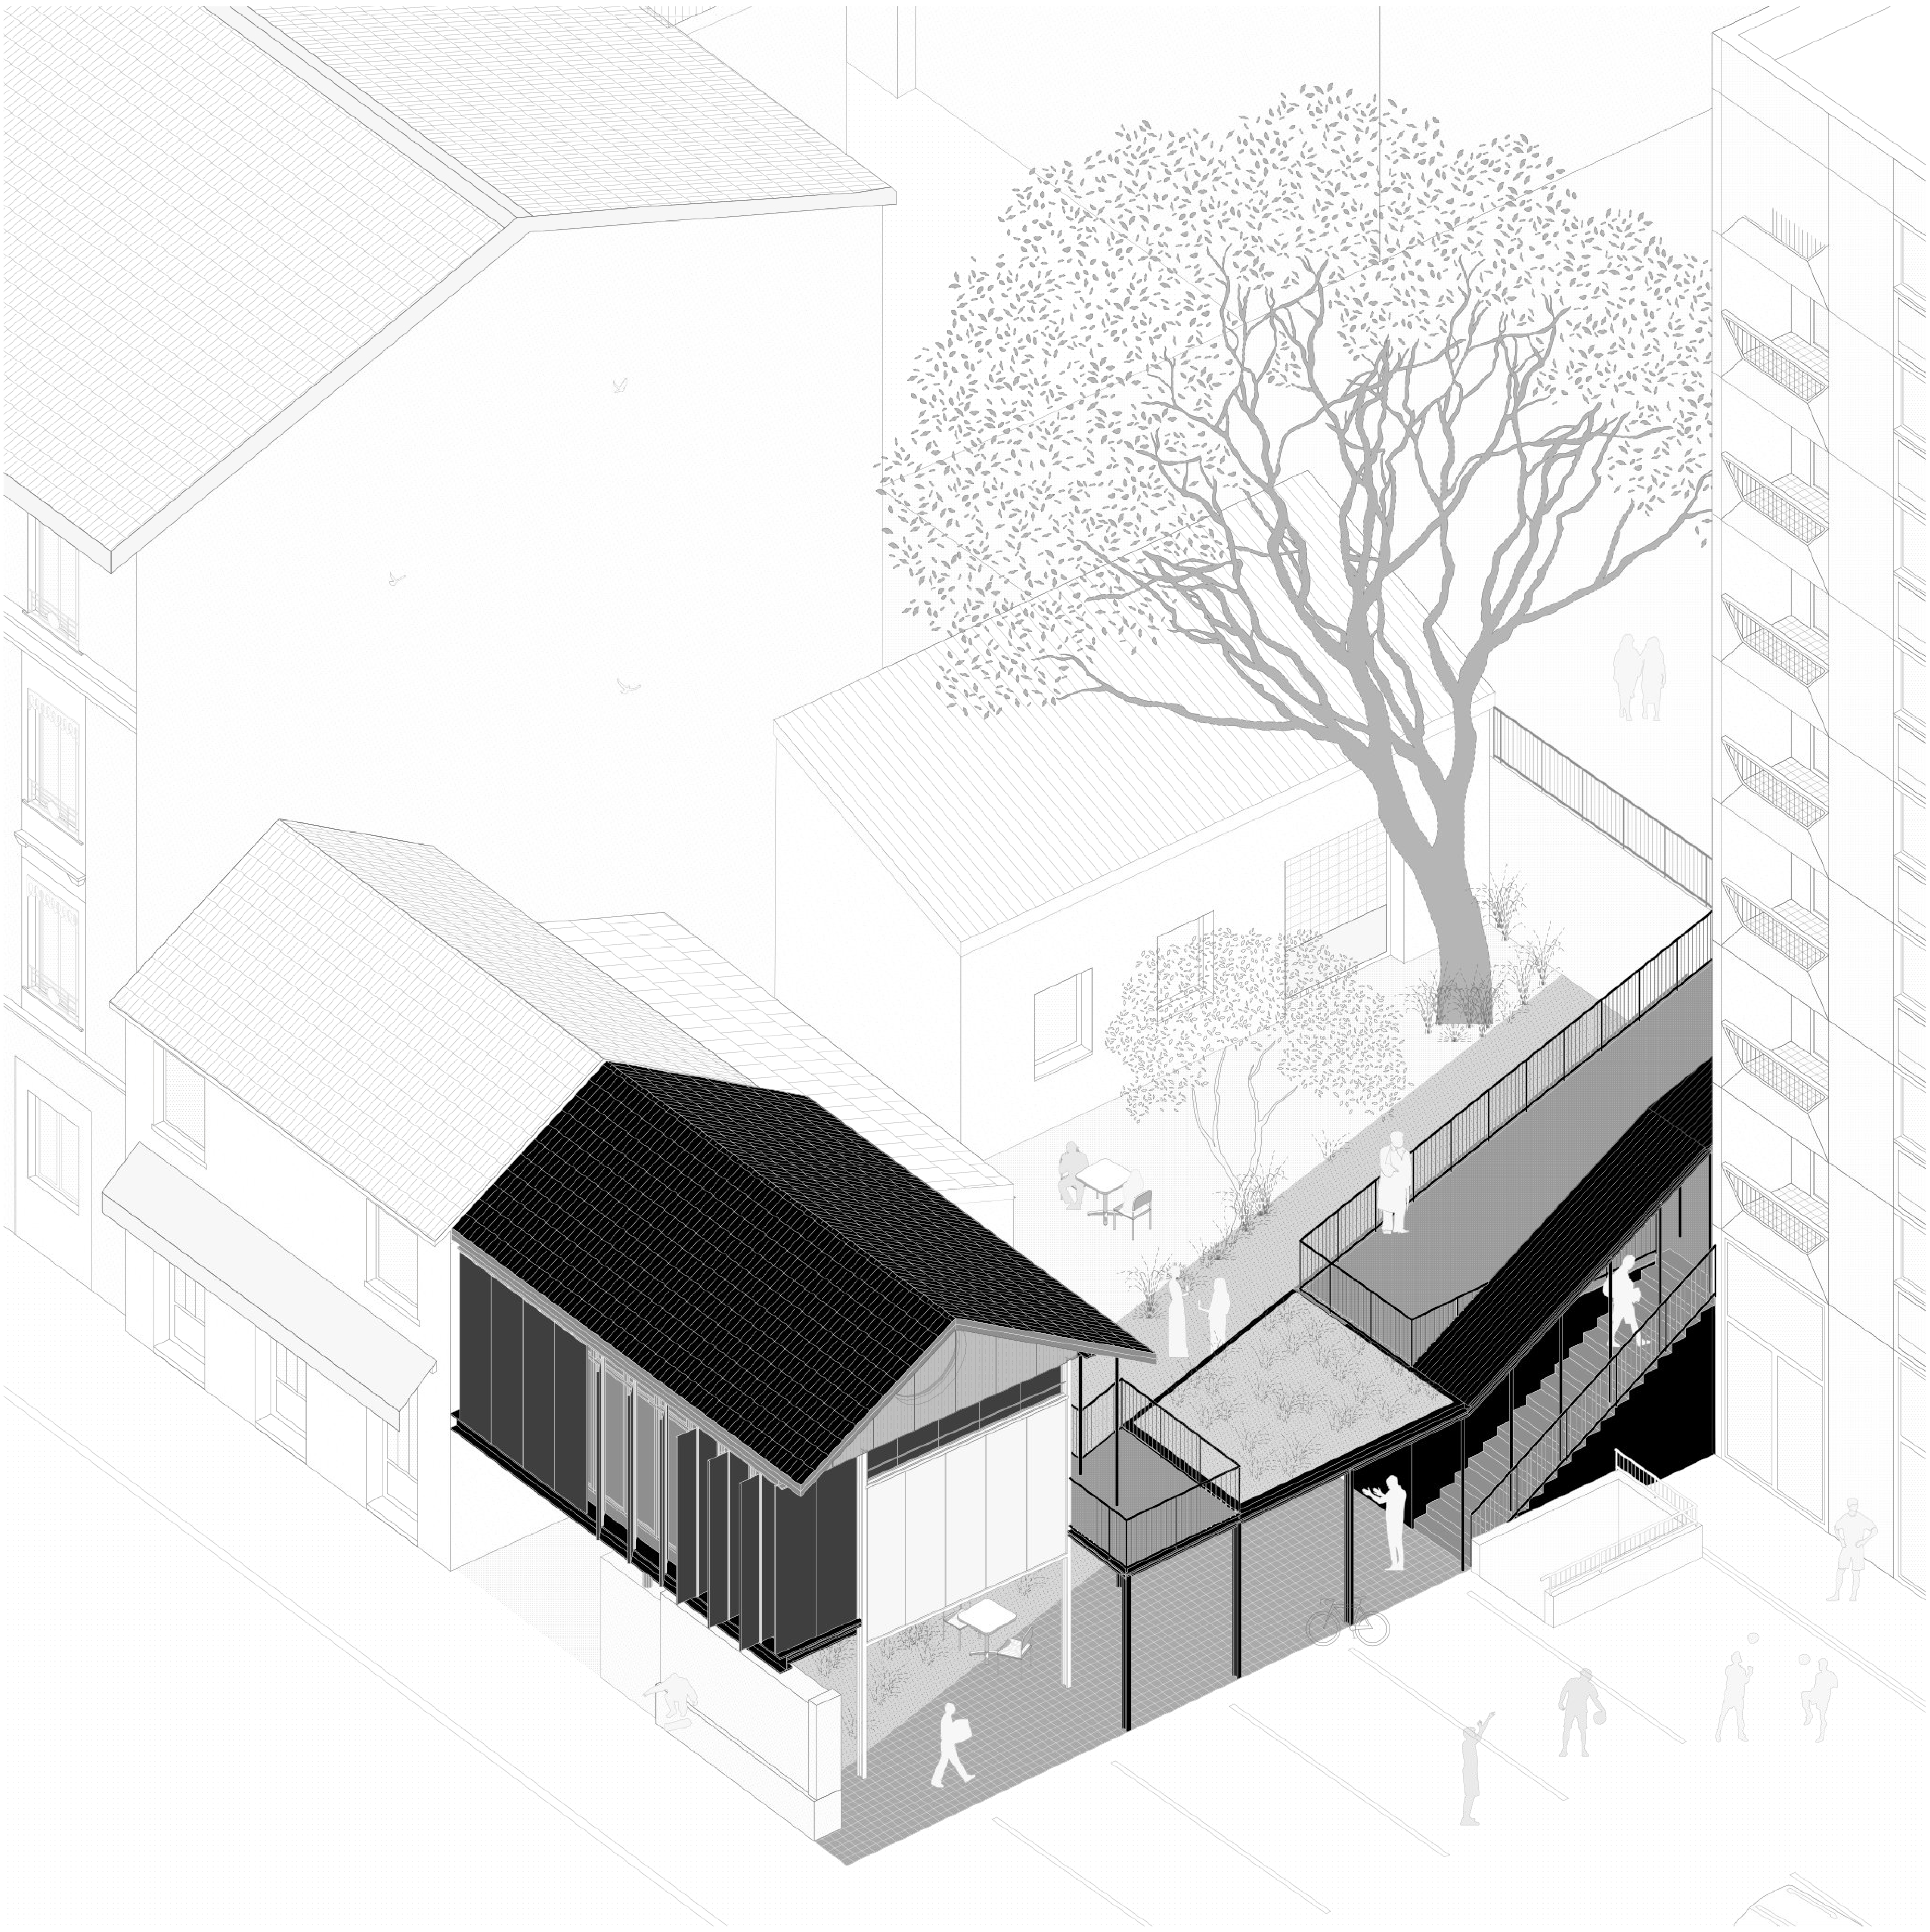

Axonométrie

Mise en avant du rapport avec le contexe

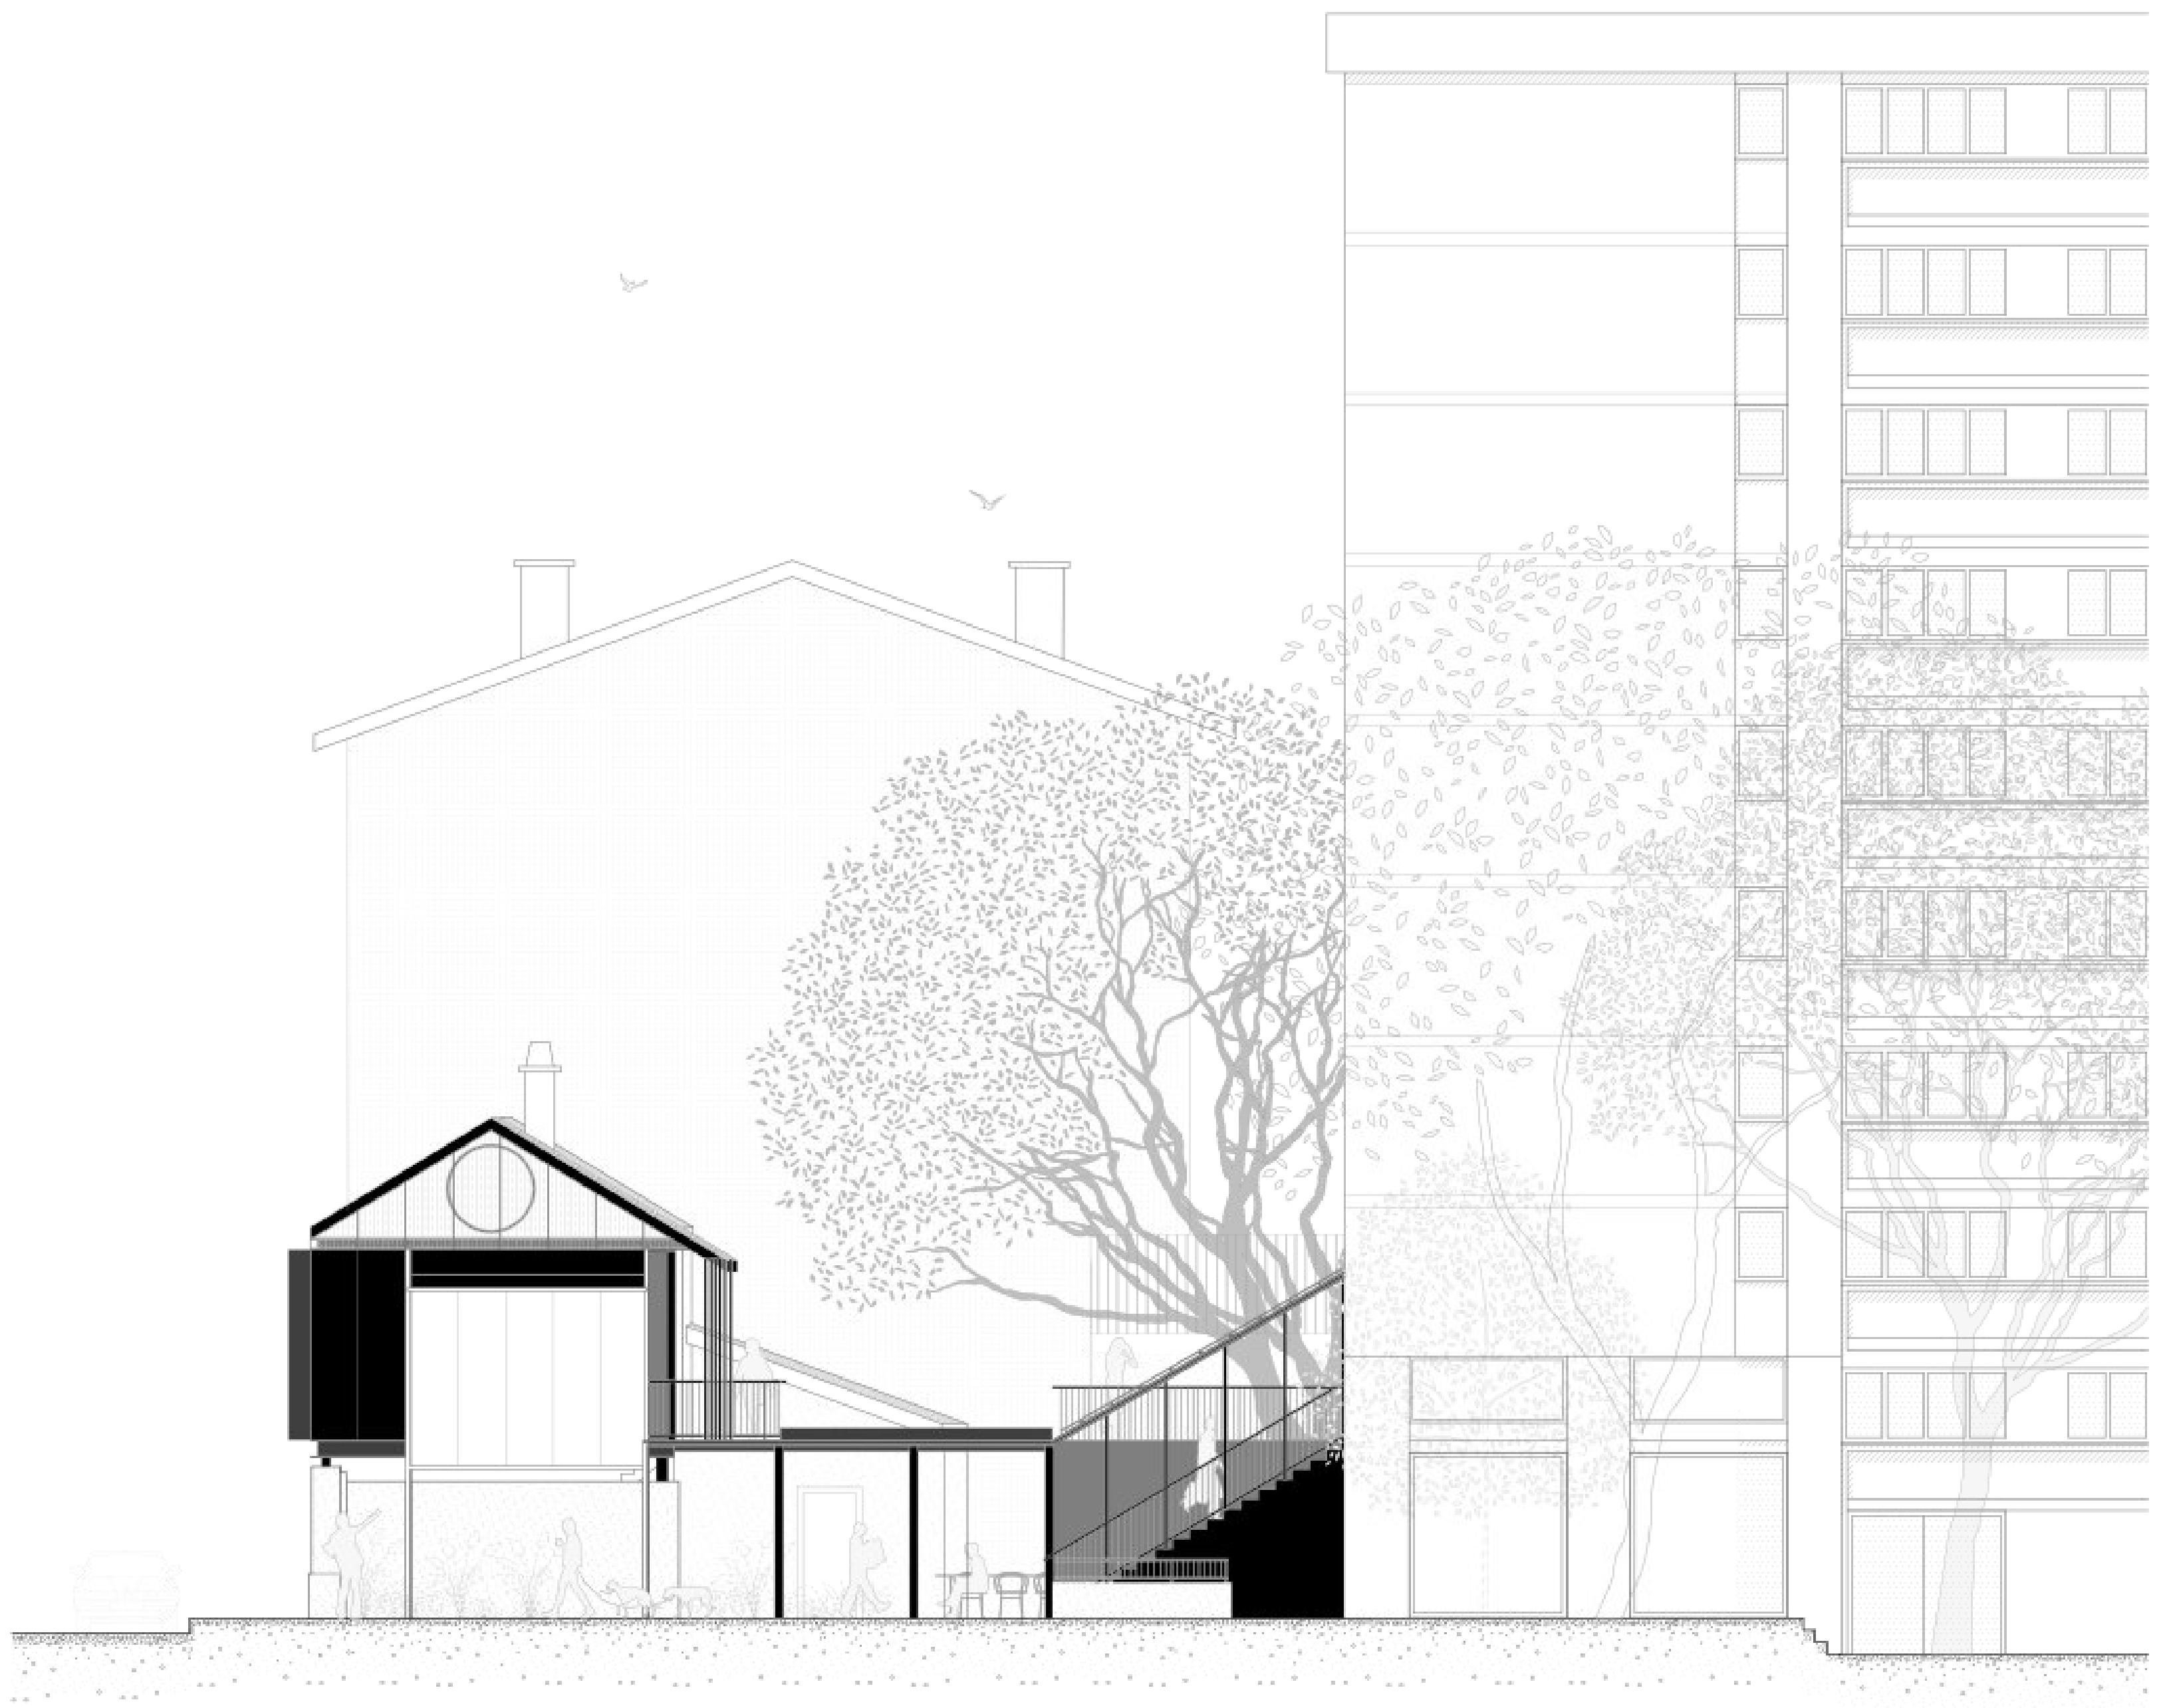

Façade Sud - échelle 1.100e

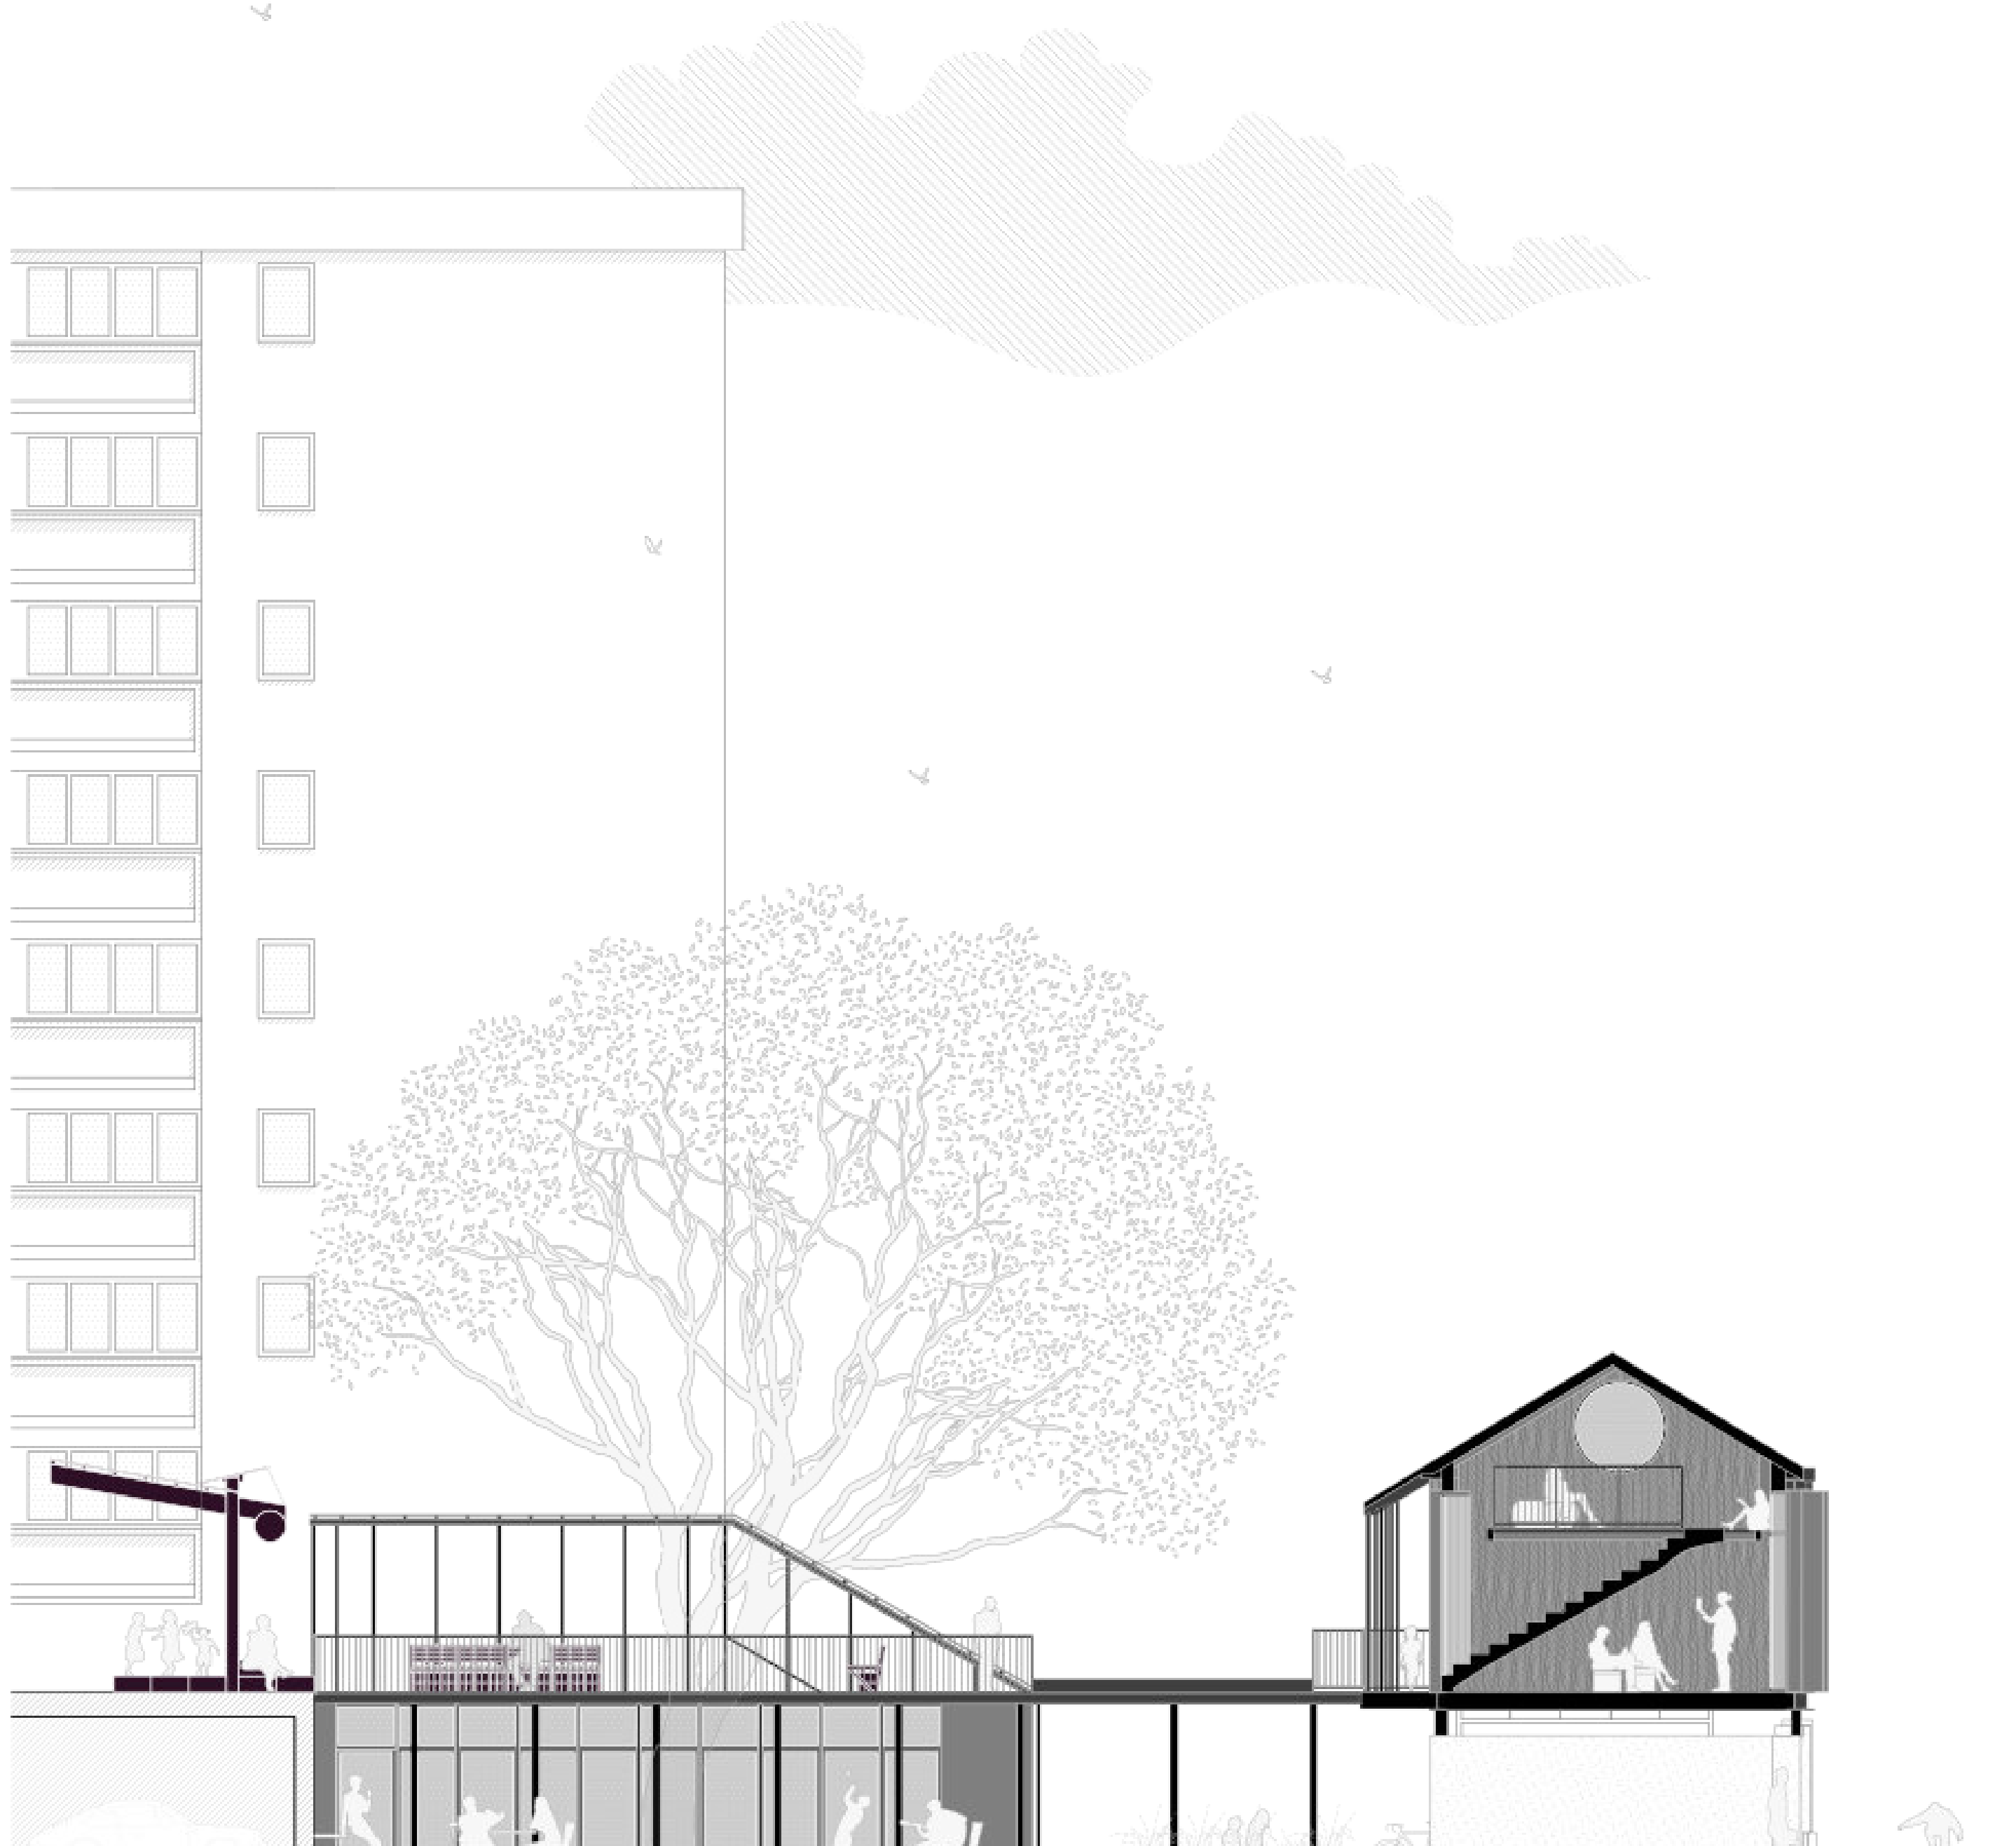

Coupe transversale - échelle 1.100e

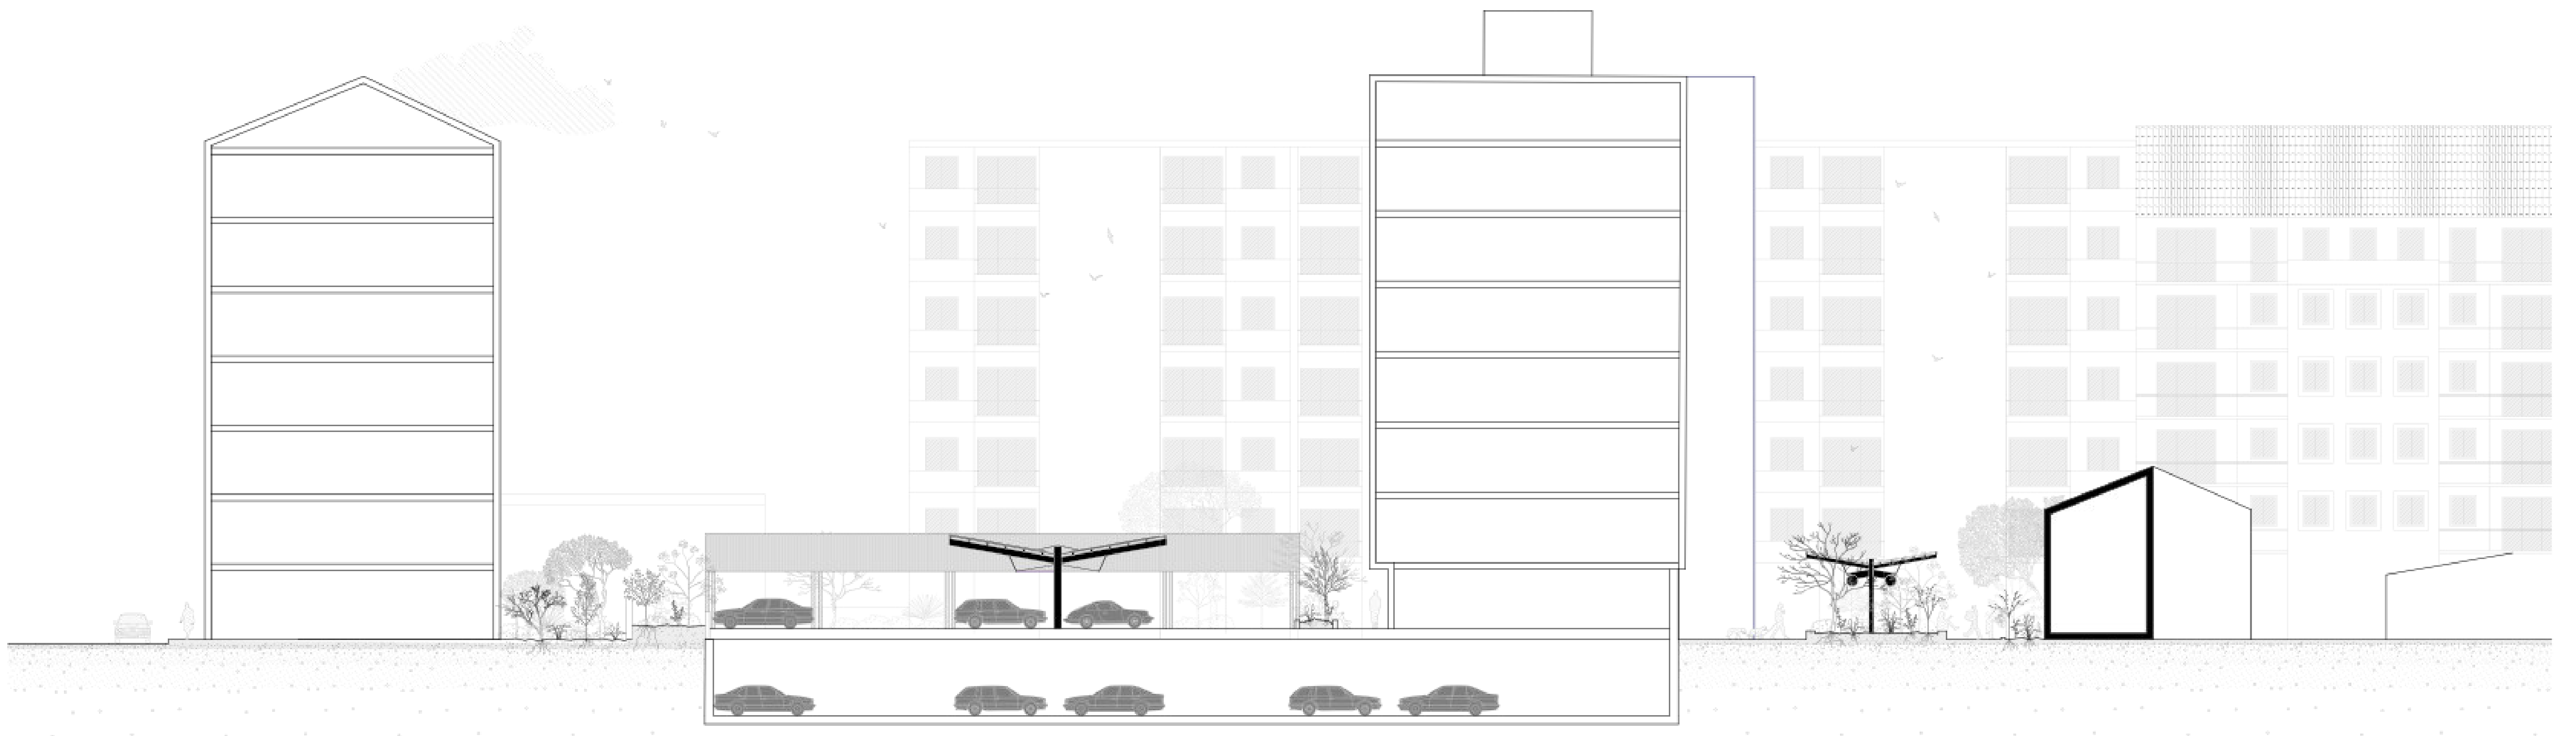

échelle 1.200e

Coupe longitudinale sur l'îlot

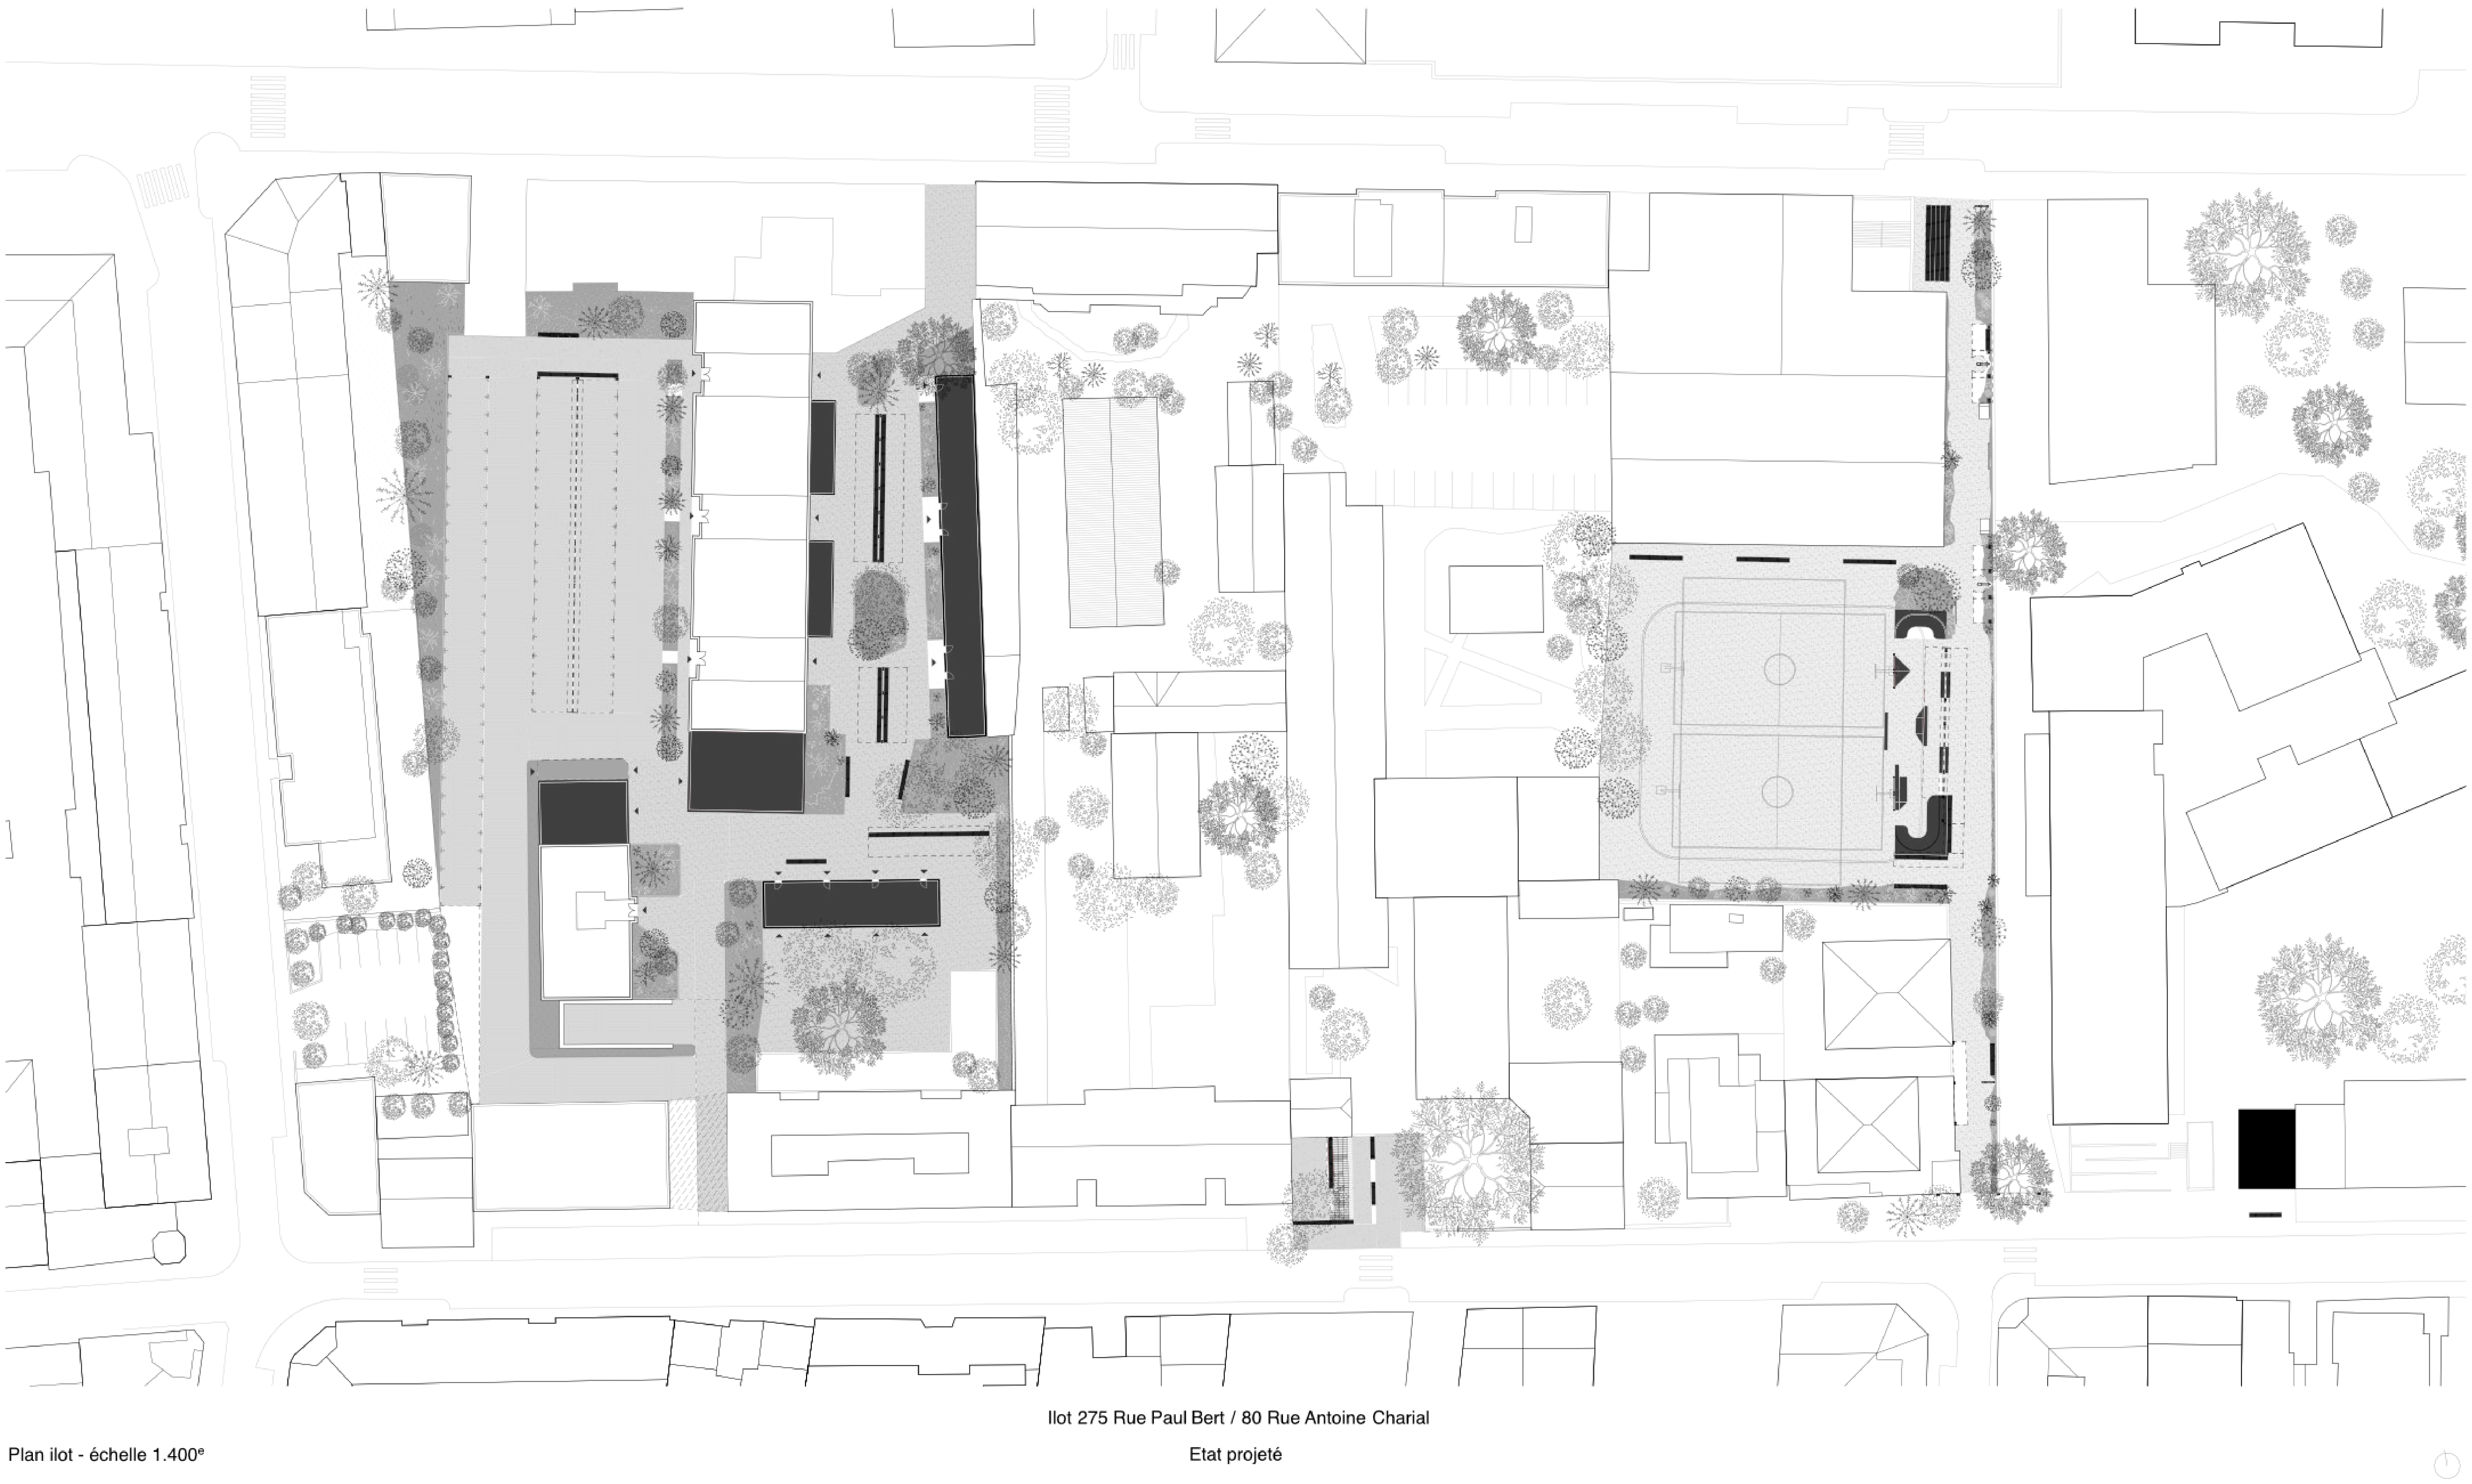

Ilot 275 Rue Paul Bert / 80 Rue Antoine Charial

Etat projeté

Plan ilot - échelle 1.400e

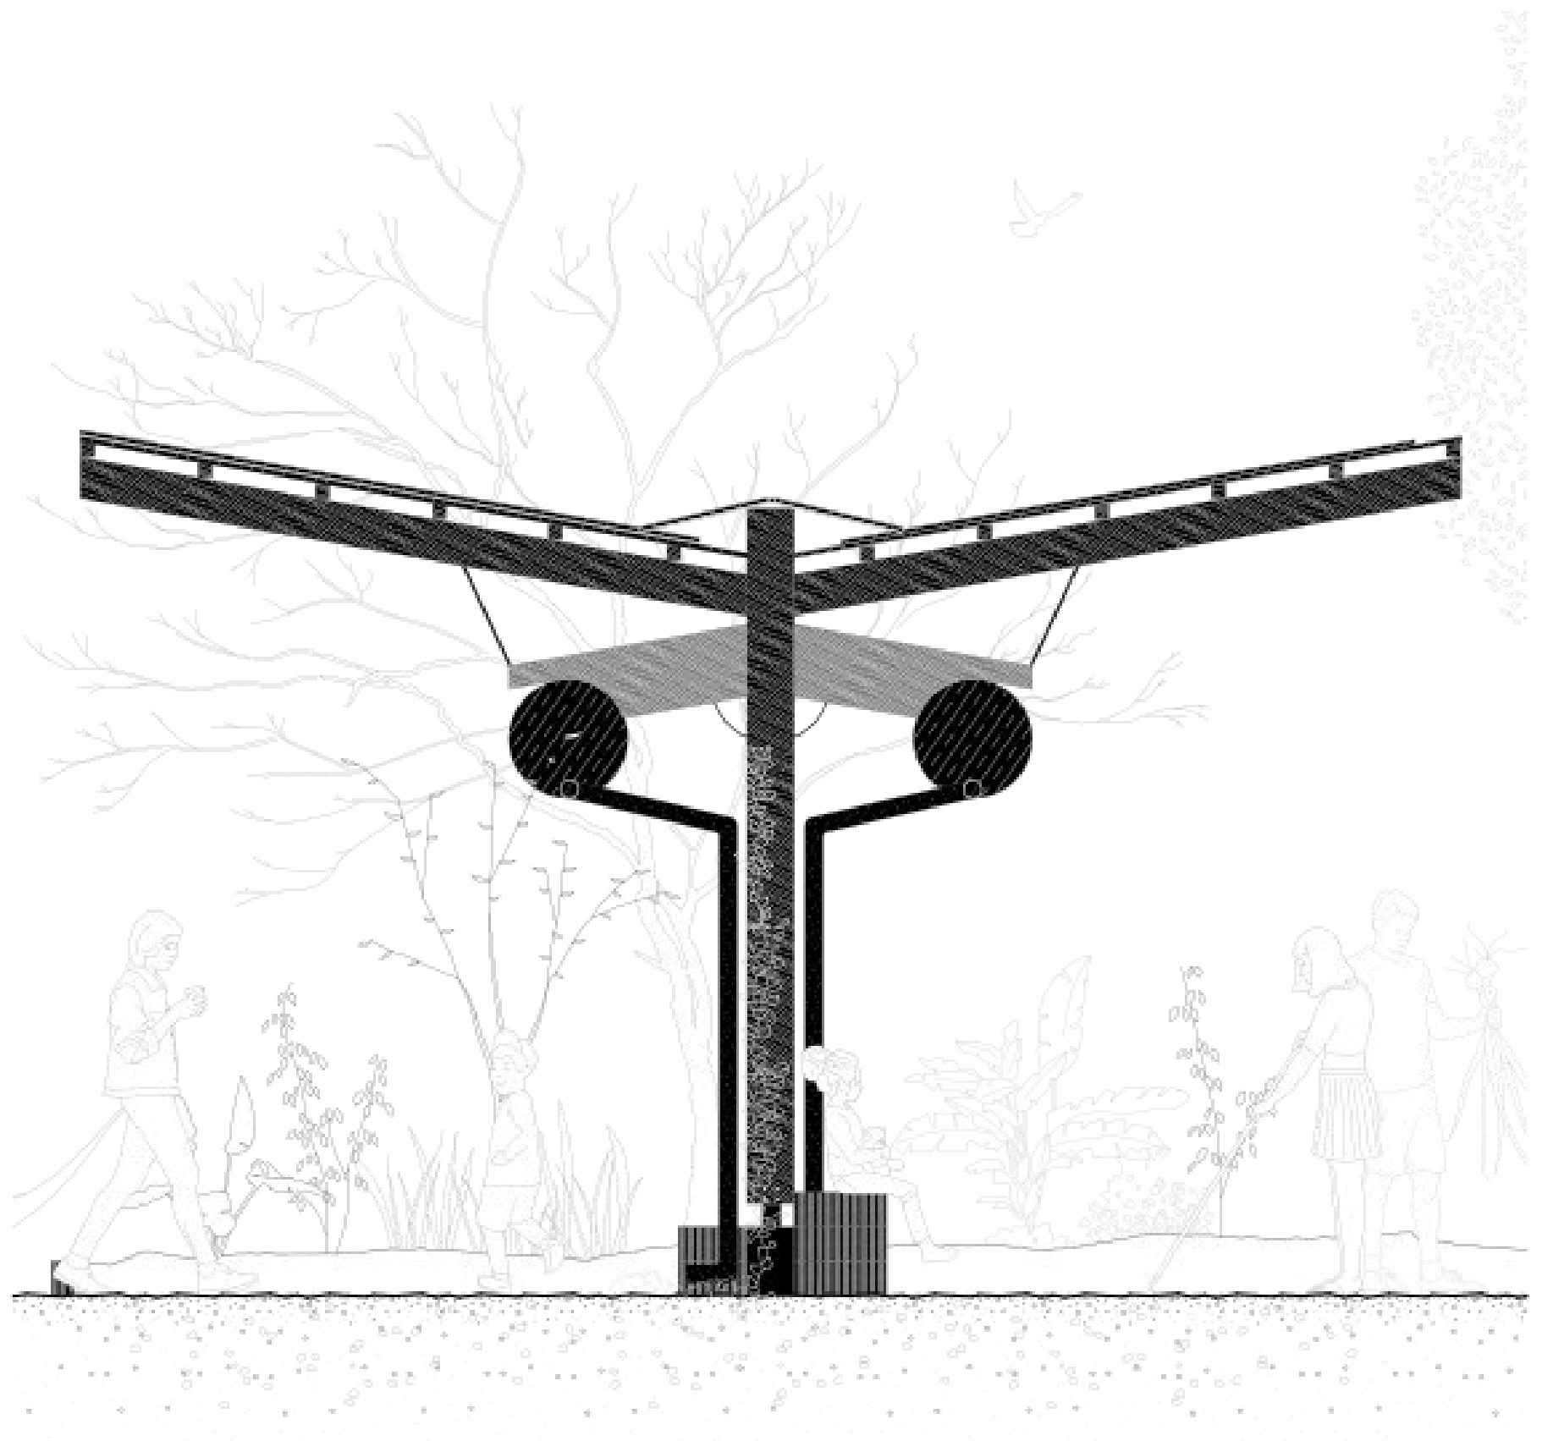

Pavillons qui marquent l'espace public, ils procurent de l'ombre et de la fraicheur

Les pavillons récoltent de l'eau de pluie qui sert à arroser les plantations et à humidifier les briques au sol

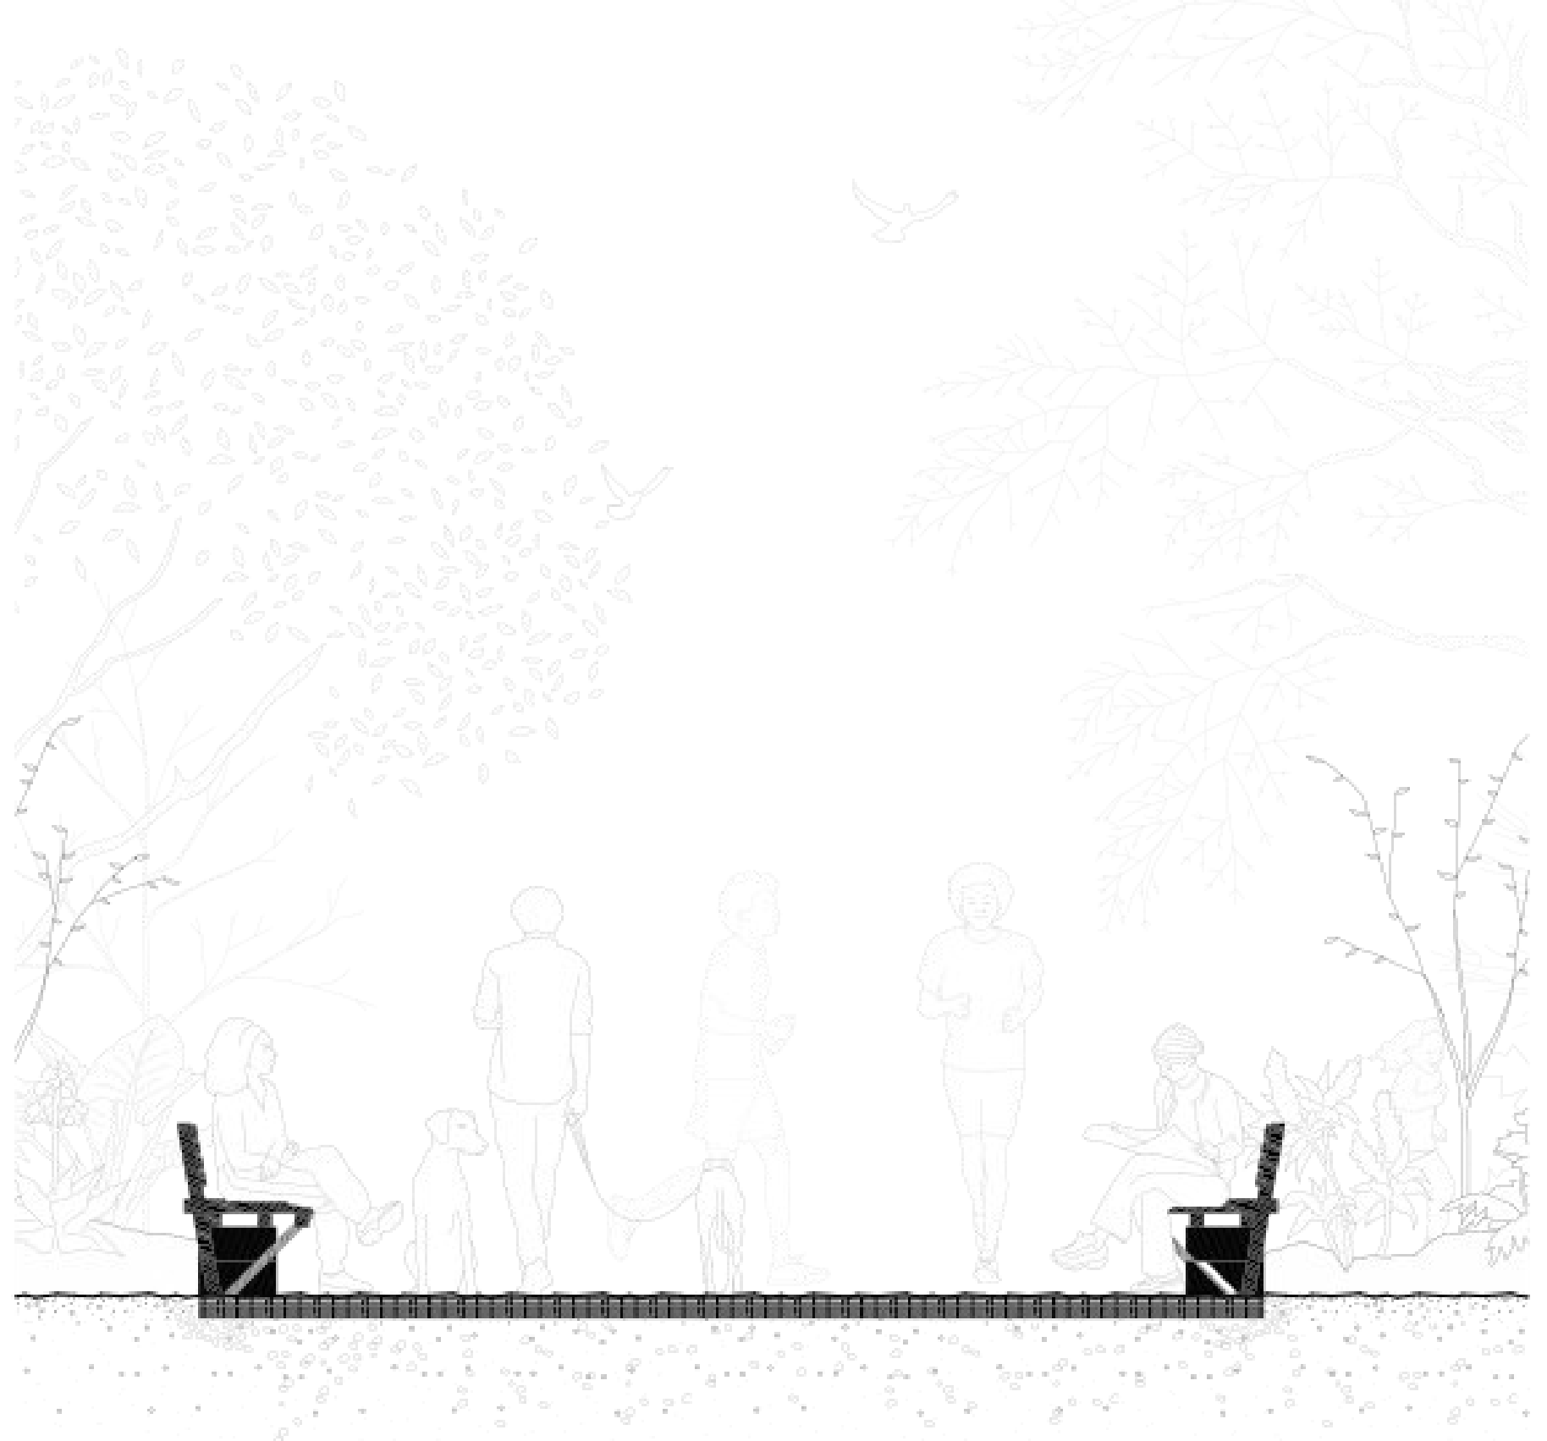

Assises qui délimitent les parties piétonnes des parties végétalisées

Dès que possible le bitume est enlevé pour végétaliser au maximum

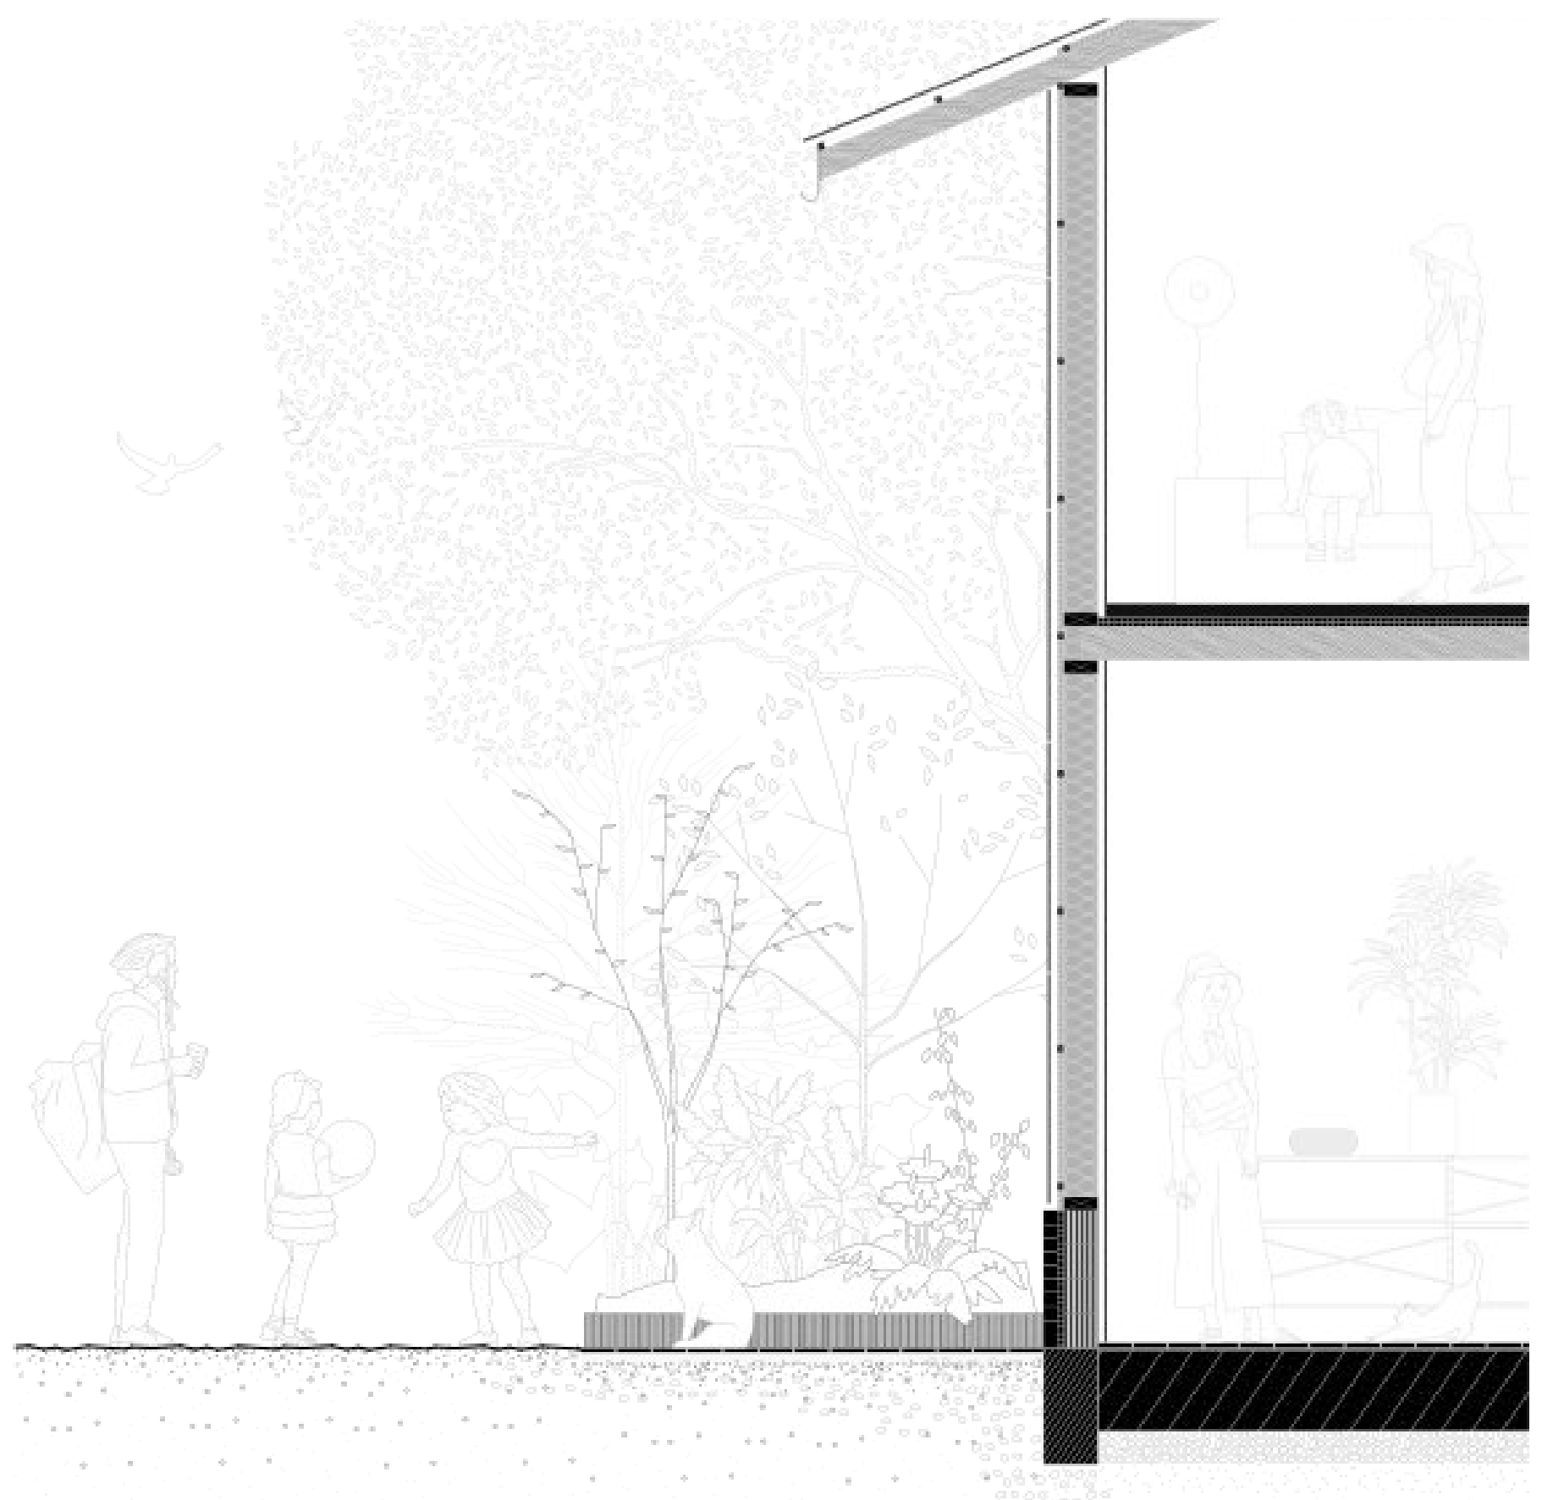

Des zones d'inter.land peuvent aceuilir des nouvelles constructions

Ici des maisons ateliers sont proposées en miroir de maisons existantes. Cela permet de dynamiser le coeur d'îlot et conserver le caractère artisanal des Faubourgs

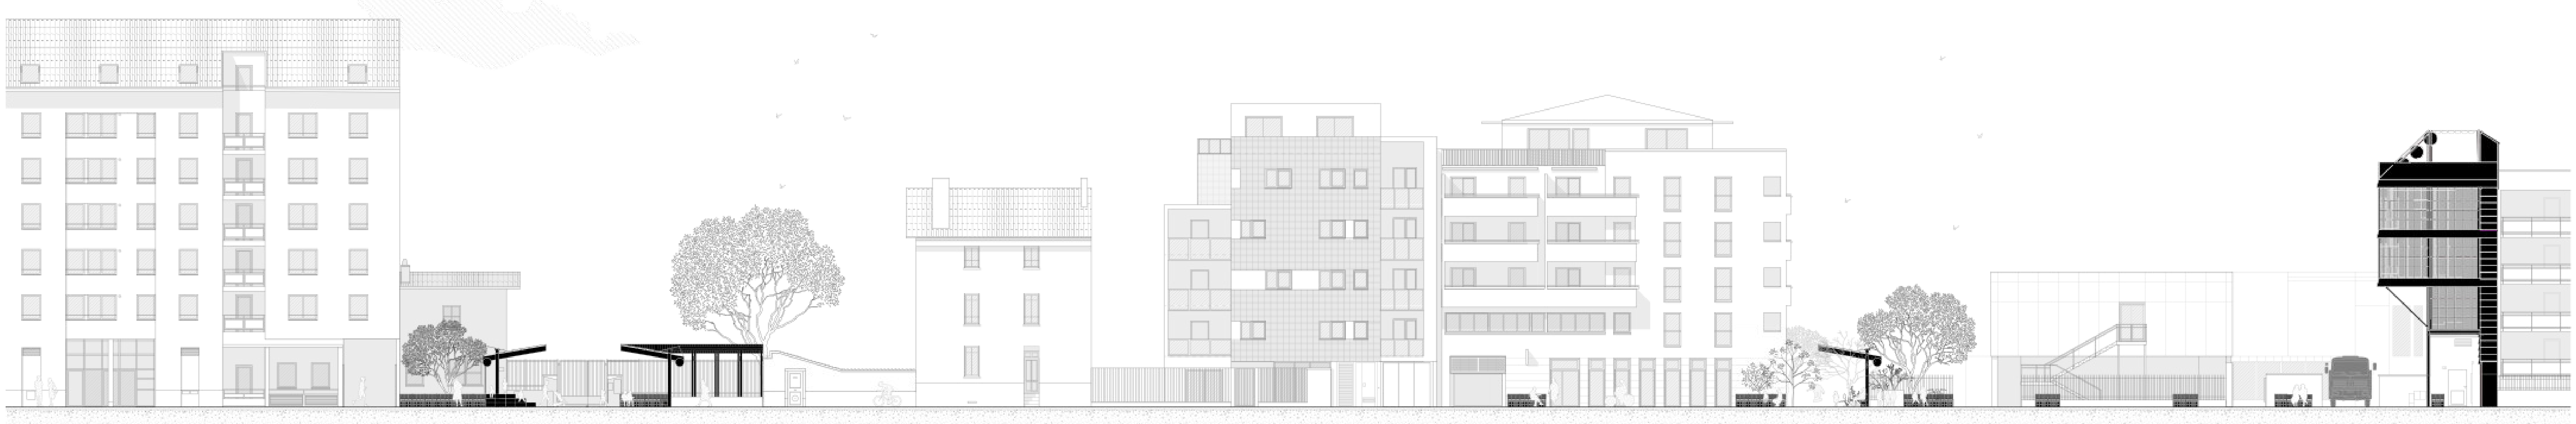

échelle 1.200e

Interventions visibles sur la rue Paul Bert

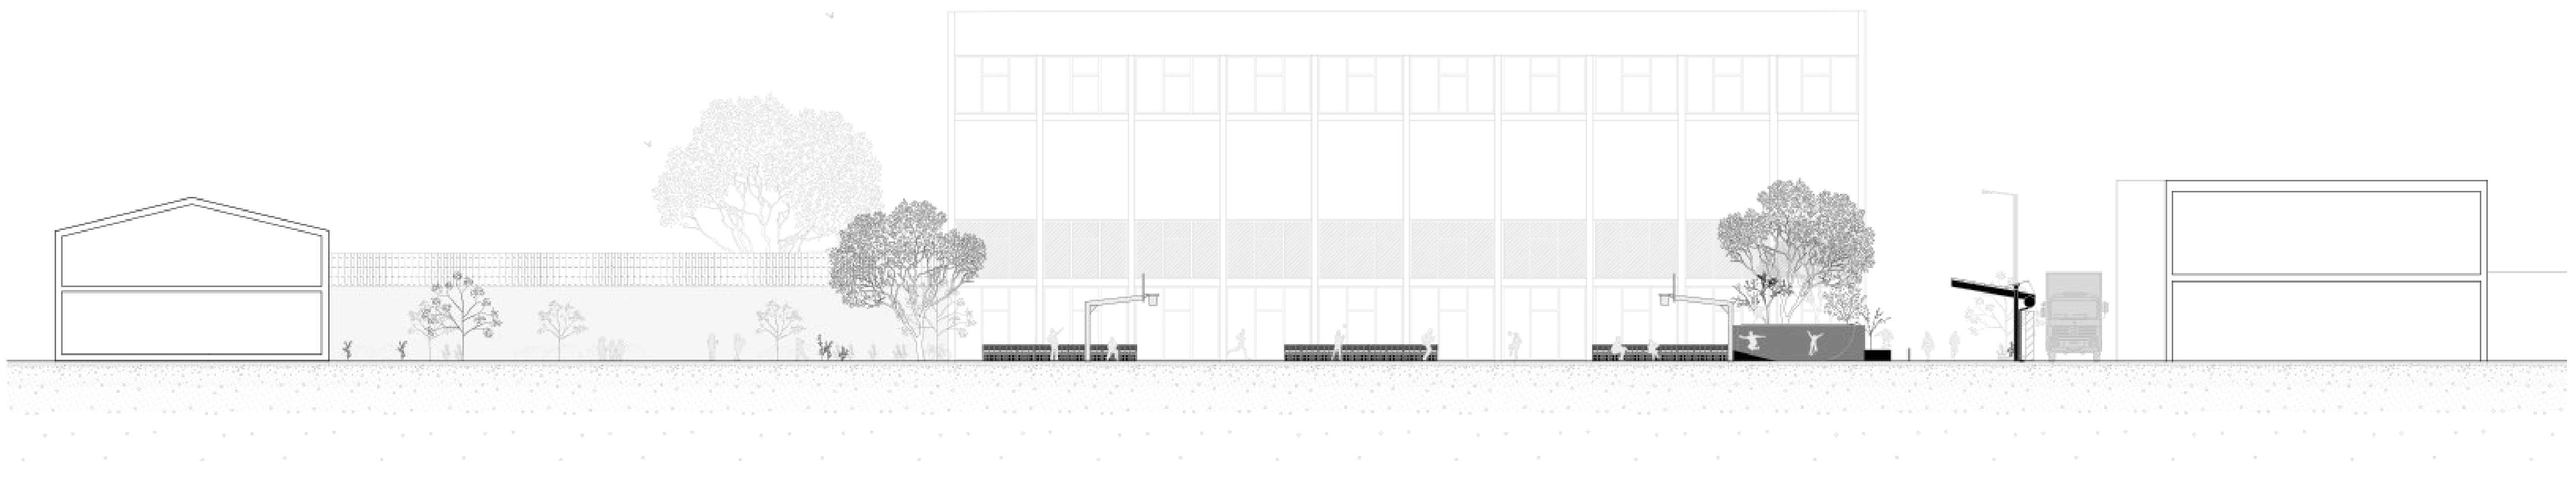

échelle 1.200e

Coupe *transversale* sur la noue et le terrain de sport

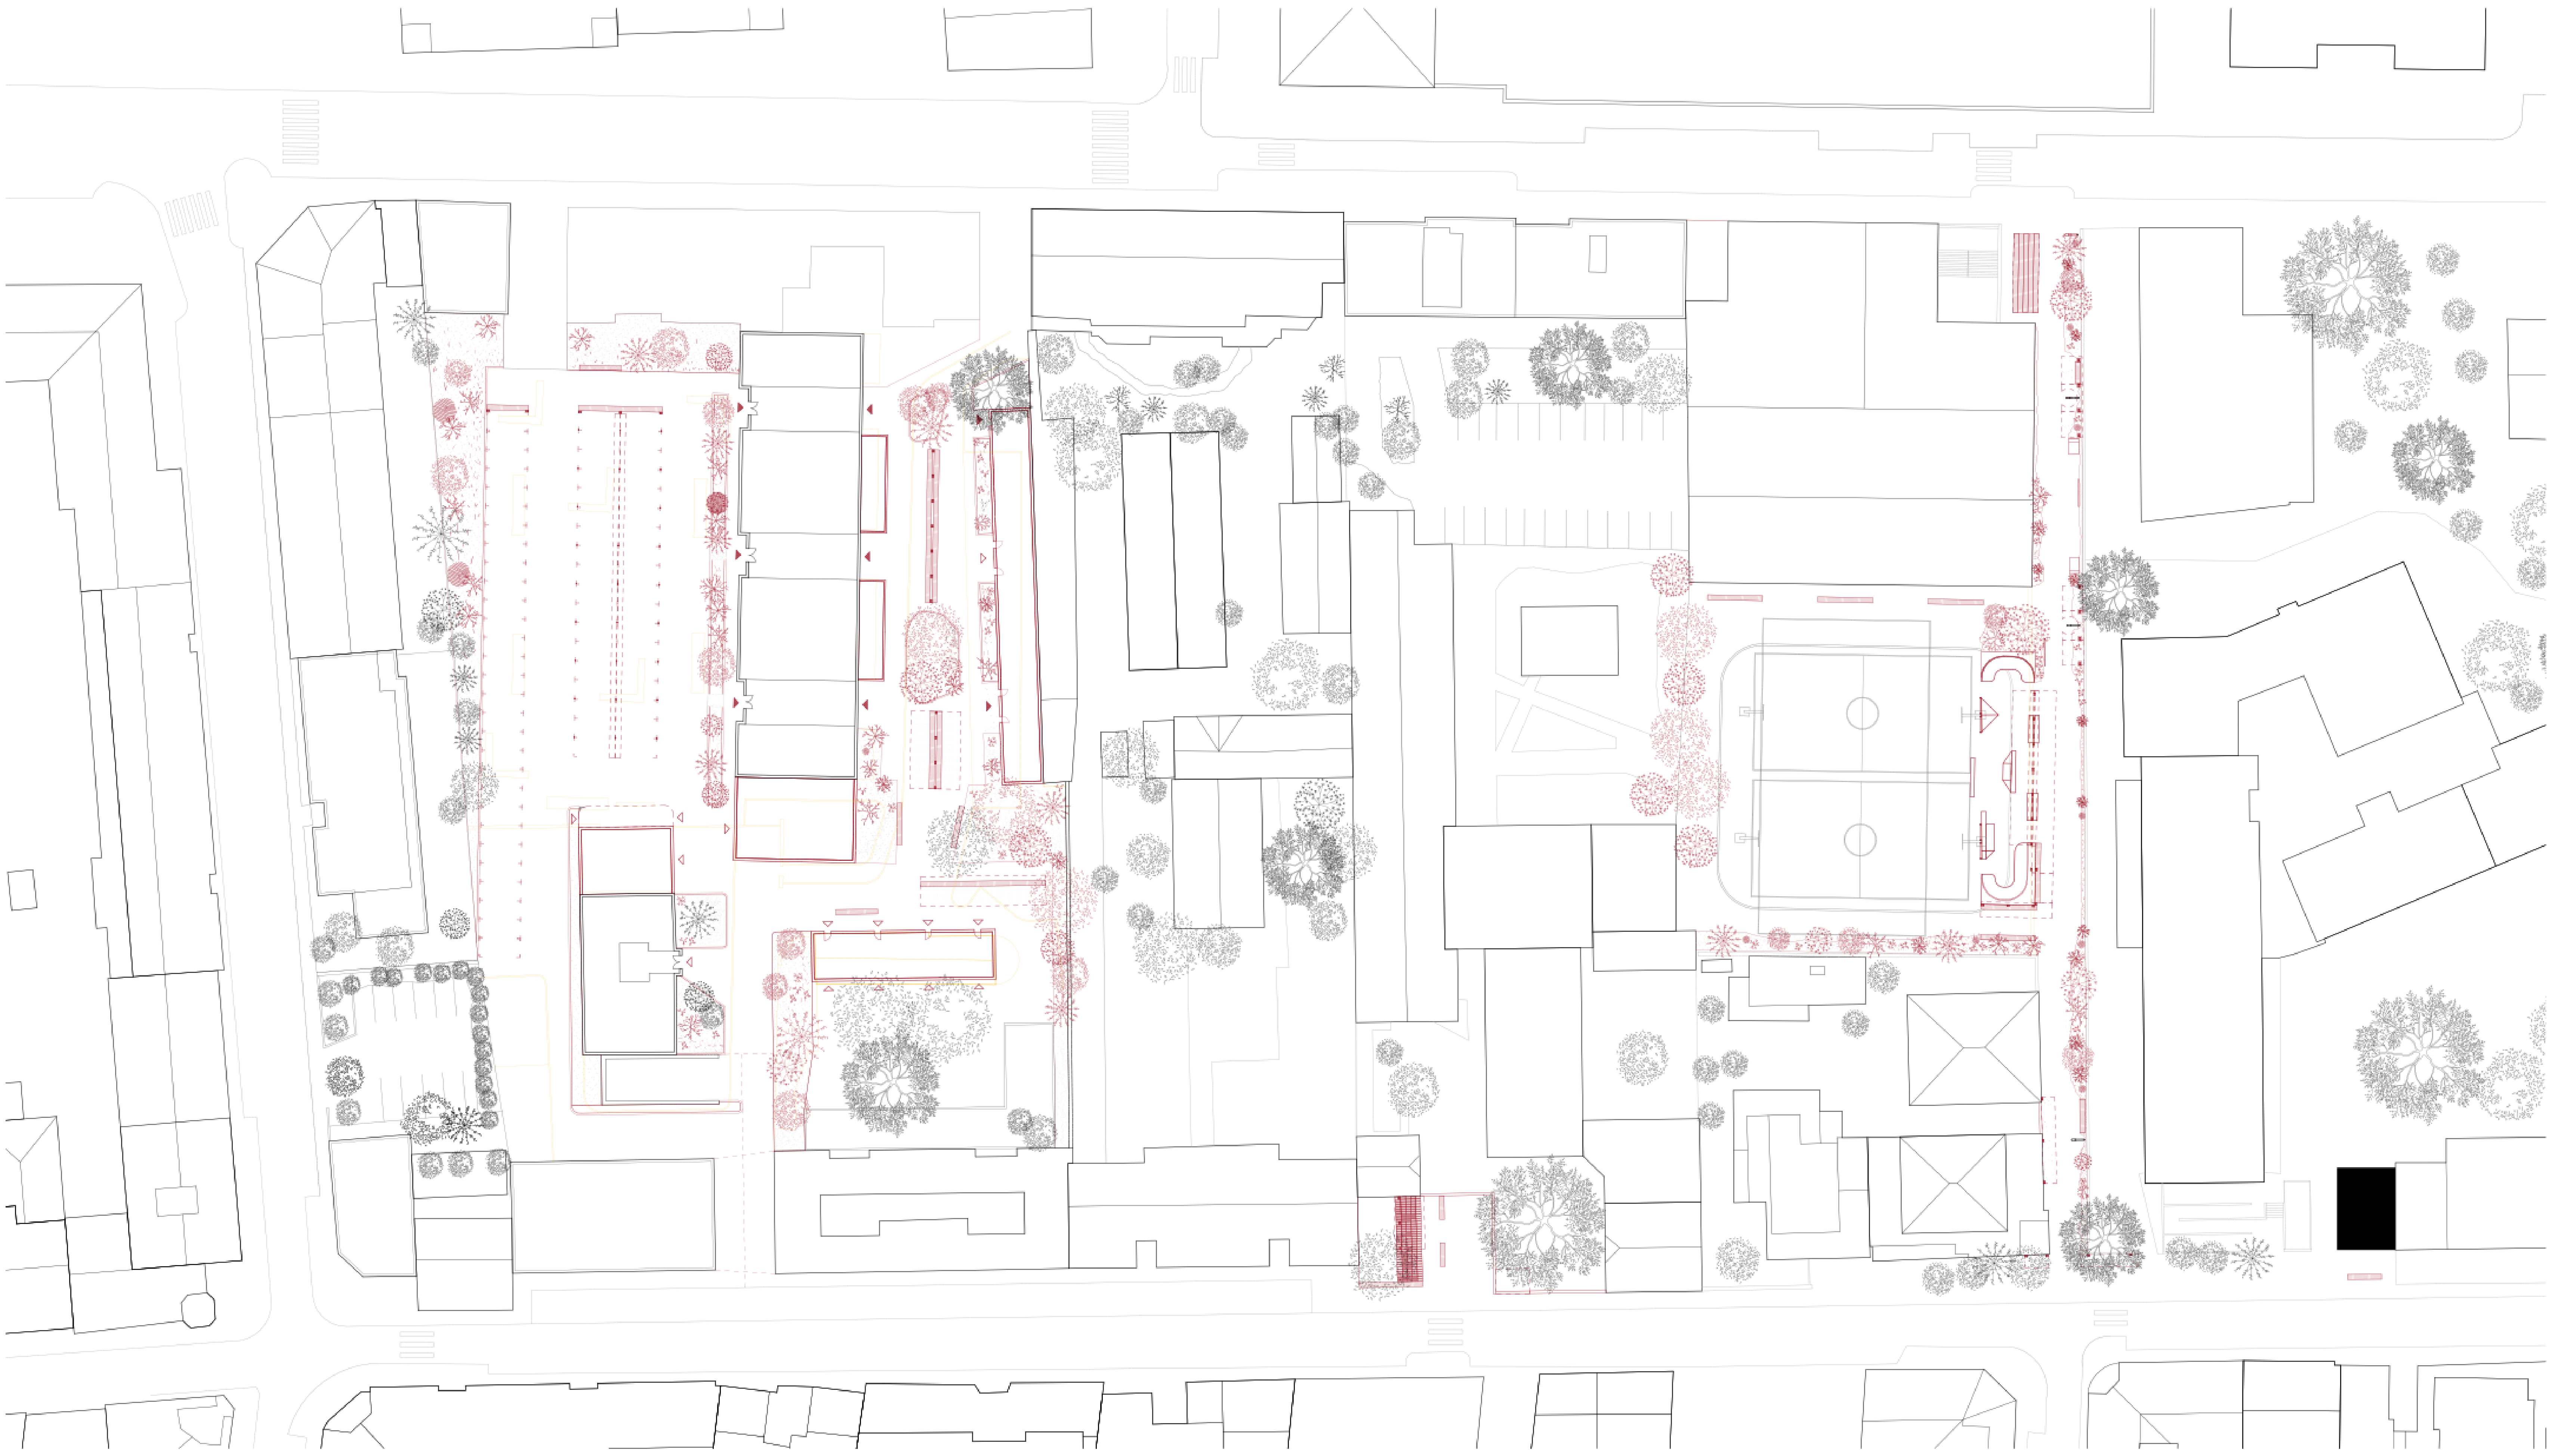

Ilot 275 Rue Paul Bert / 80 Rue Antoine Charial

Plan ilot - échelle 1.400e

Plan d'intervention sur l'îlot

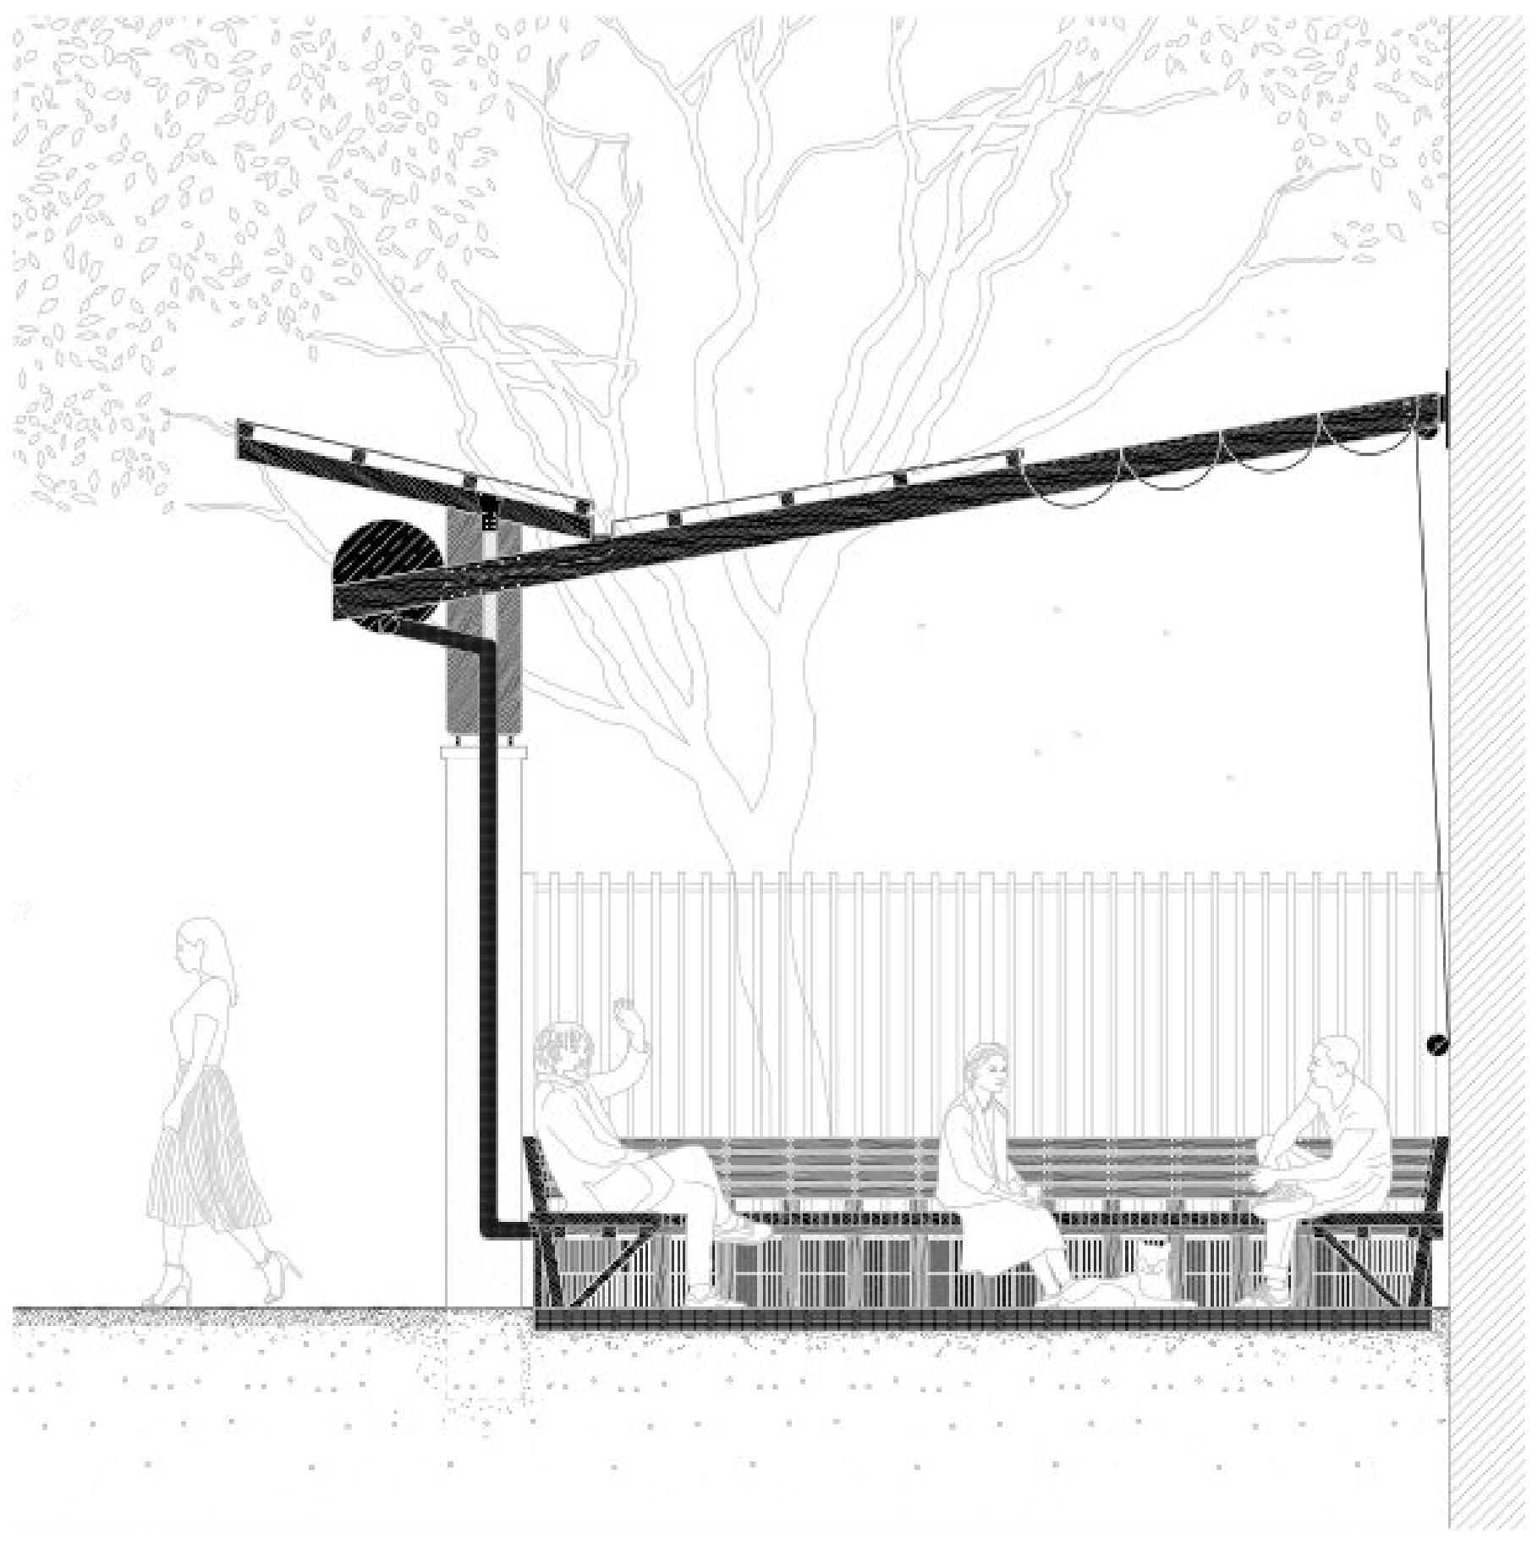

Des interventions qui se glissent au grès des inter.land

Ce petit renfoncement sur la rue Paul Bert passe d'un espace dérangeant et délaissé à un espace de rencontre et pause

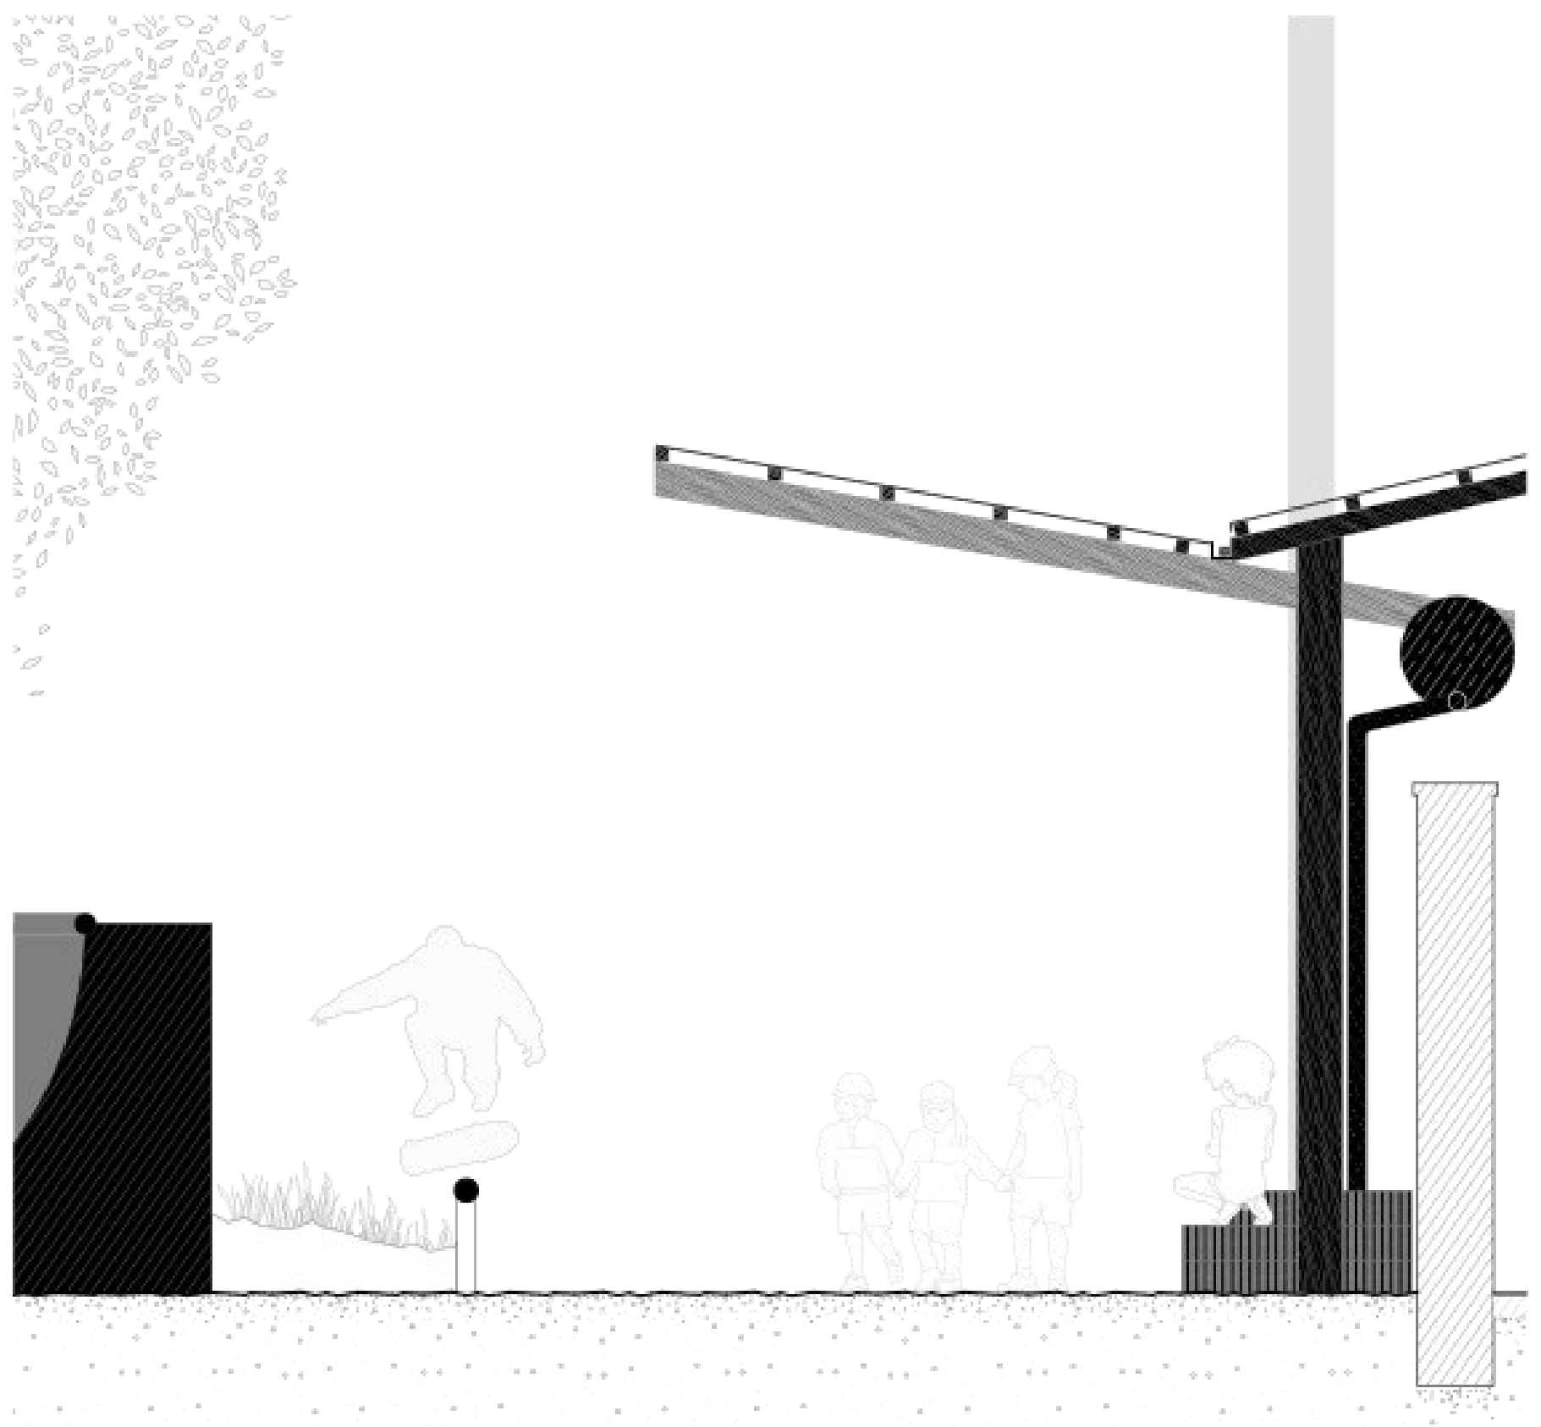

Le long de la noue du passage Meynis des pavillons créent des petites zones d'interet

Auparavant linéaire, ce passage est maintenant très riche en situations
Par exemple des modules de skateboard sont disséminés le long de la promenade

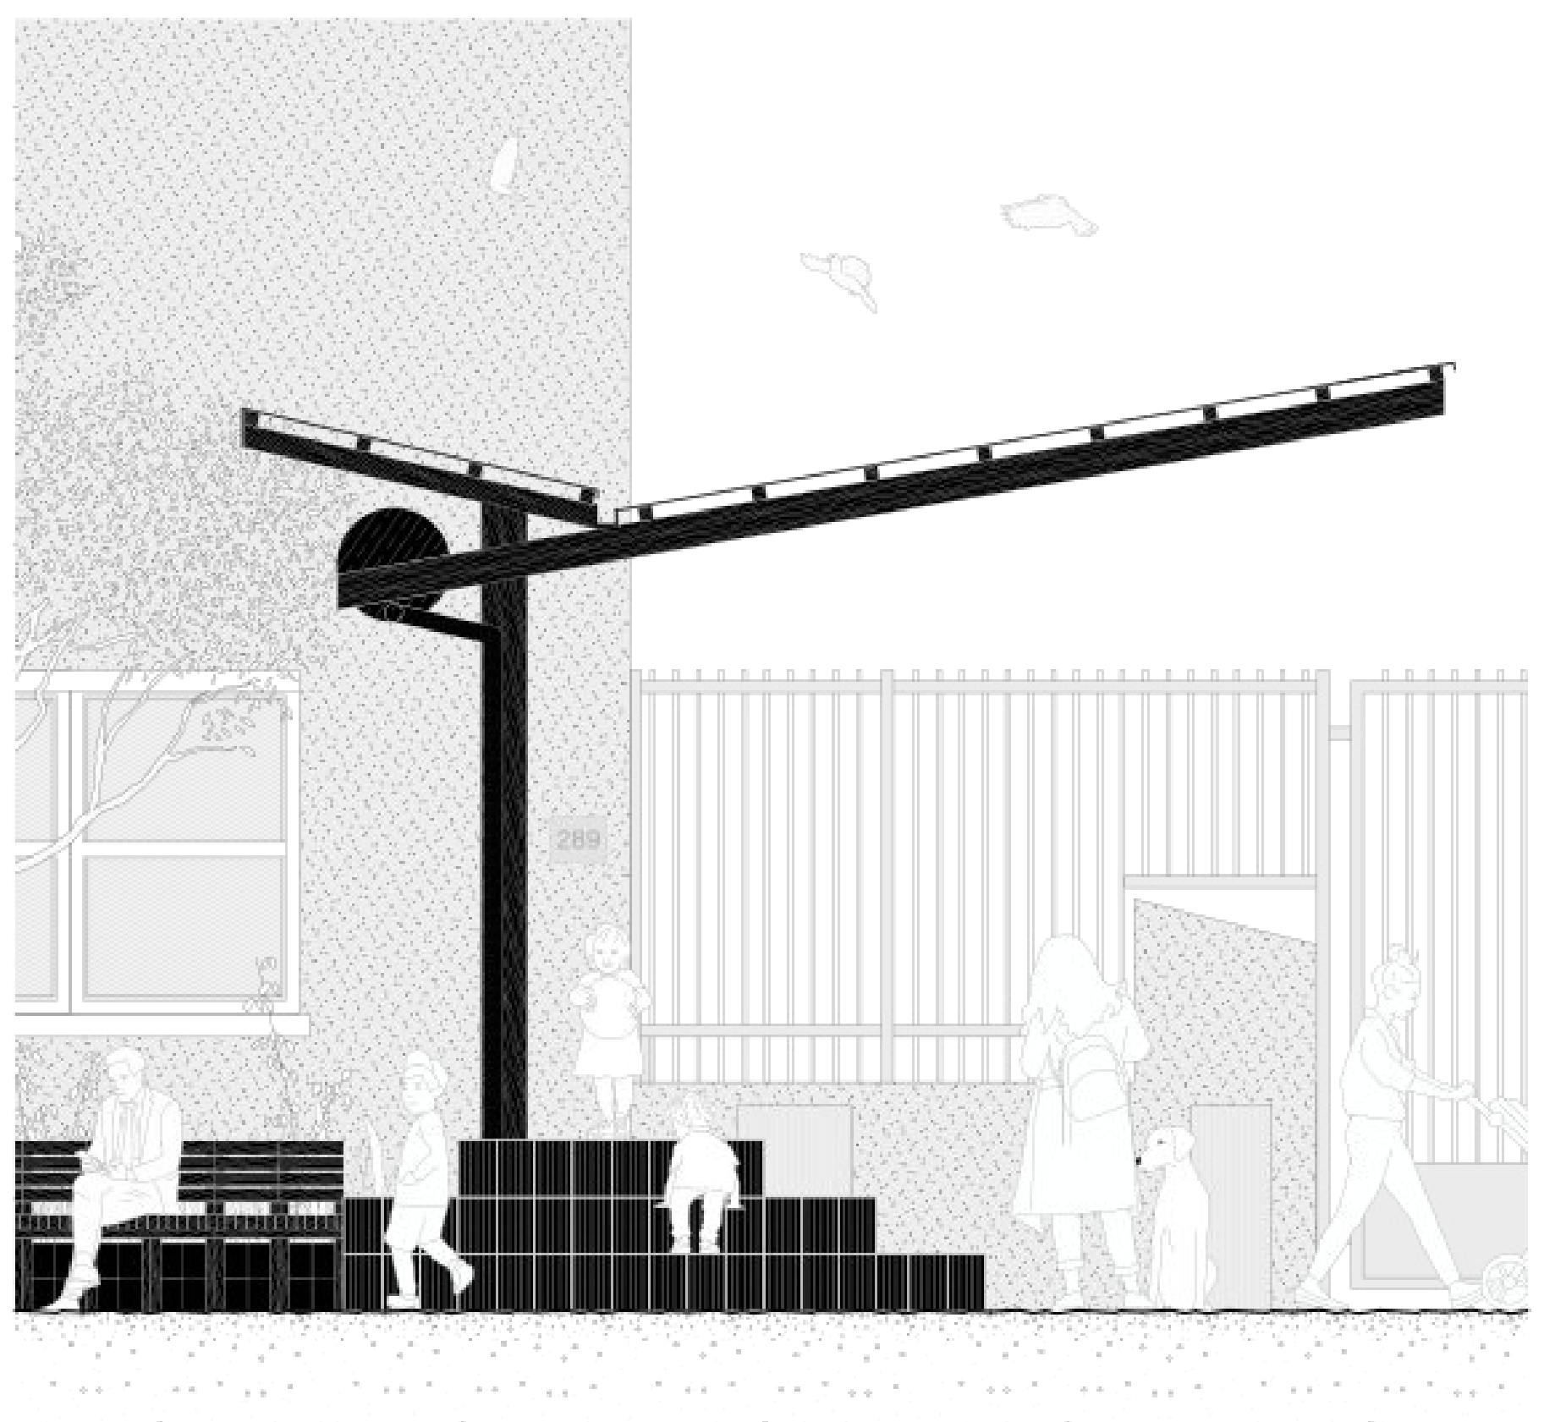

Les interventions permettent aussi de donner un caractère ludique et chaleureux à l'espace public

La devanture de l'école Paul Bert est maintenant un espace public appartenant aussi aux enfants,
cela permet aussi une transition plus douce entre l'école et la rue

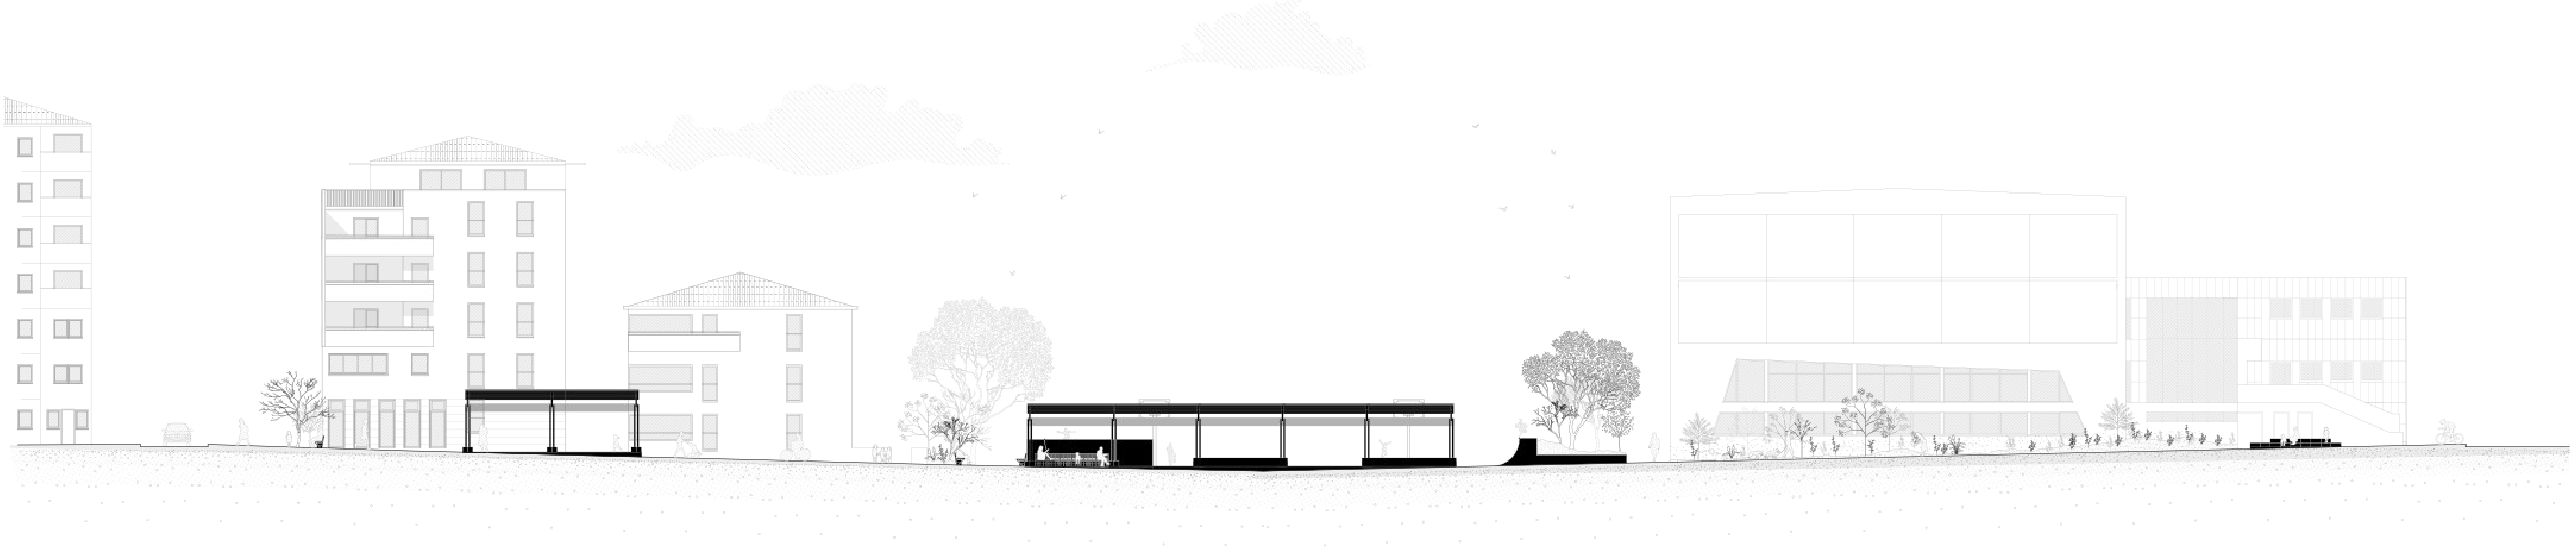

échelle 1.200e

Le passage Meynis est mis en valeur grâce à une végétalisation importante, des nouveaux éléments d'espace public et des éléments sportifs

Déviation
PETITE RUE SAINT-EUSEBE

JULIEN GRANEL
26 AVRIL

IL EN FAUT P...
IL Y A DES MÉLODIES QUI NOUS RASSEMBLENT
DISNEY MUSIC FESTIVAL
EXCLUSIVEMENT DU 19 AVRIL AU 7 SEPT.
DISNEYLAND PARIS
Exterion
DYKE MARCH
URGEN
upr
DYKE MARCH 26.04