





Coupe longitudinale - 1:250

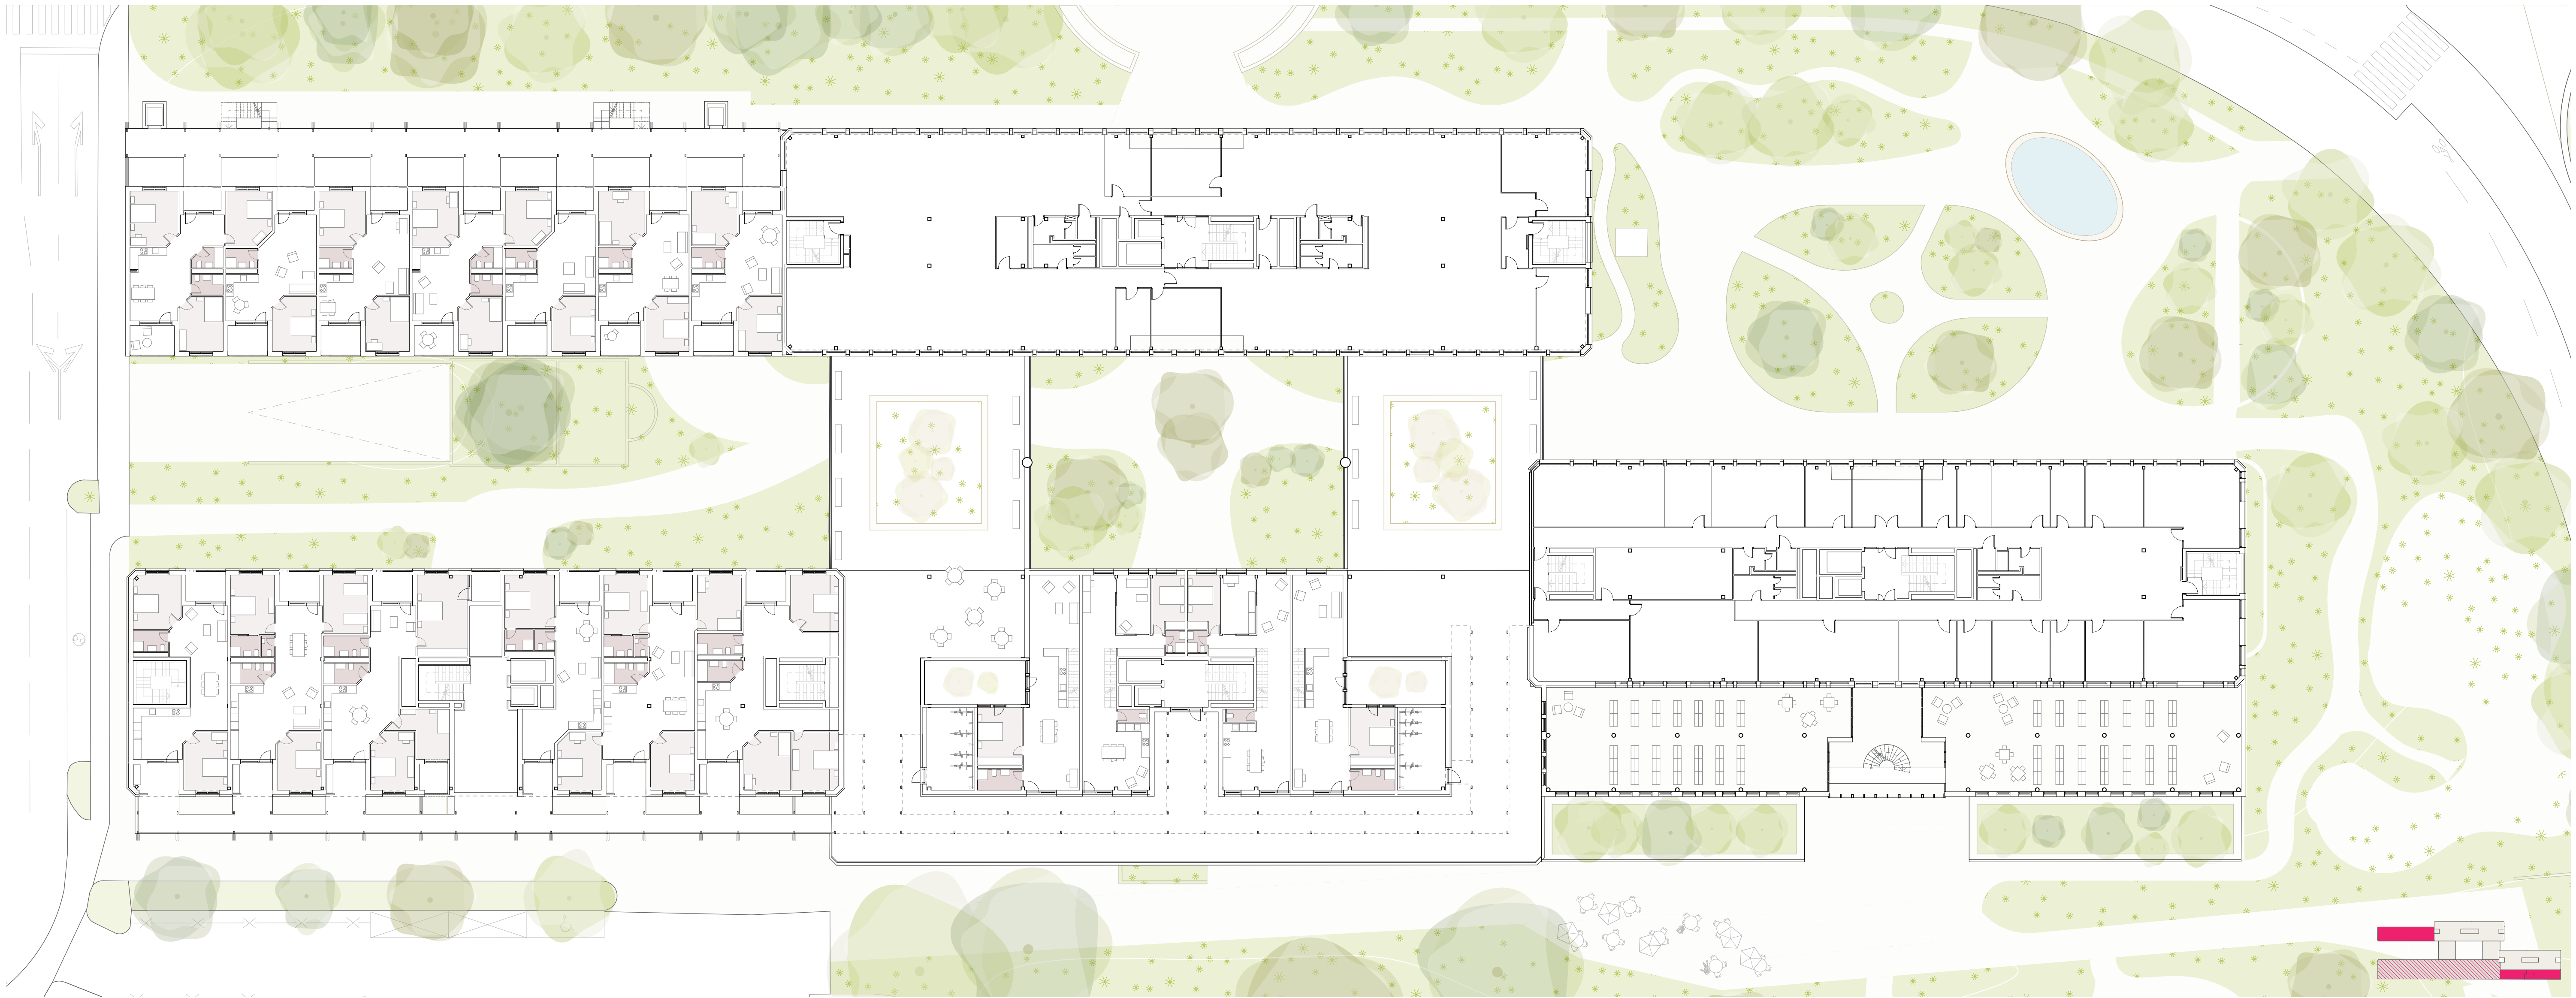

Plan du deuxième étage - 1:250

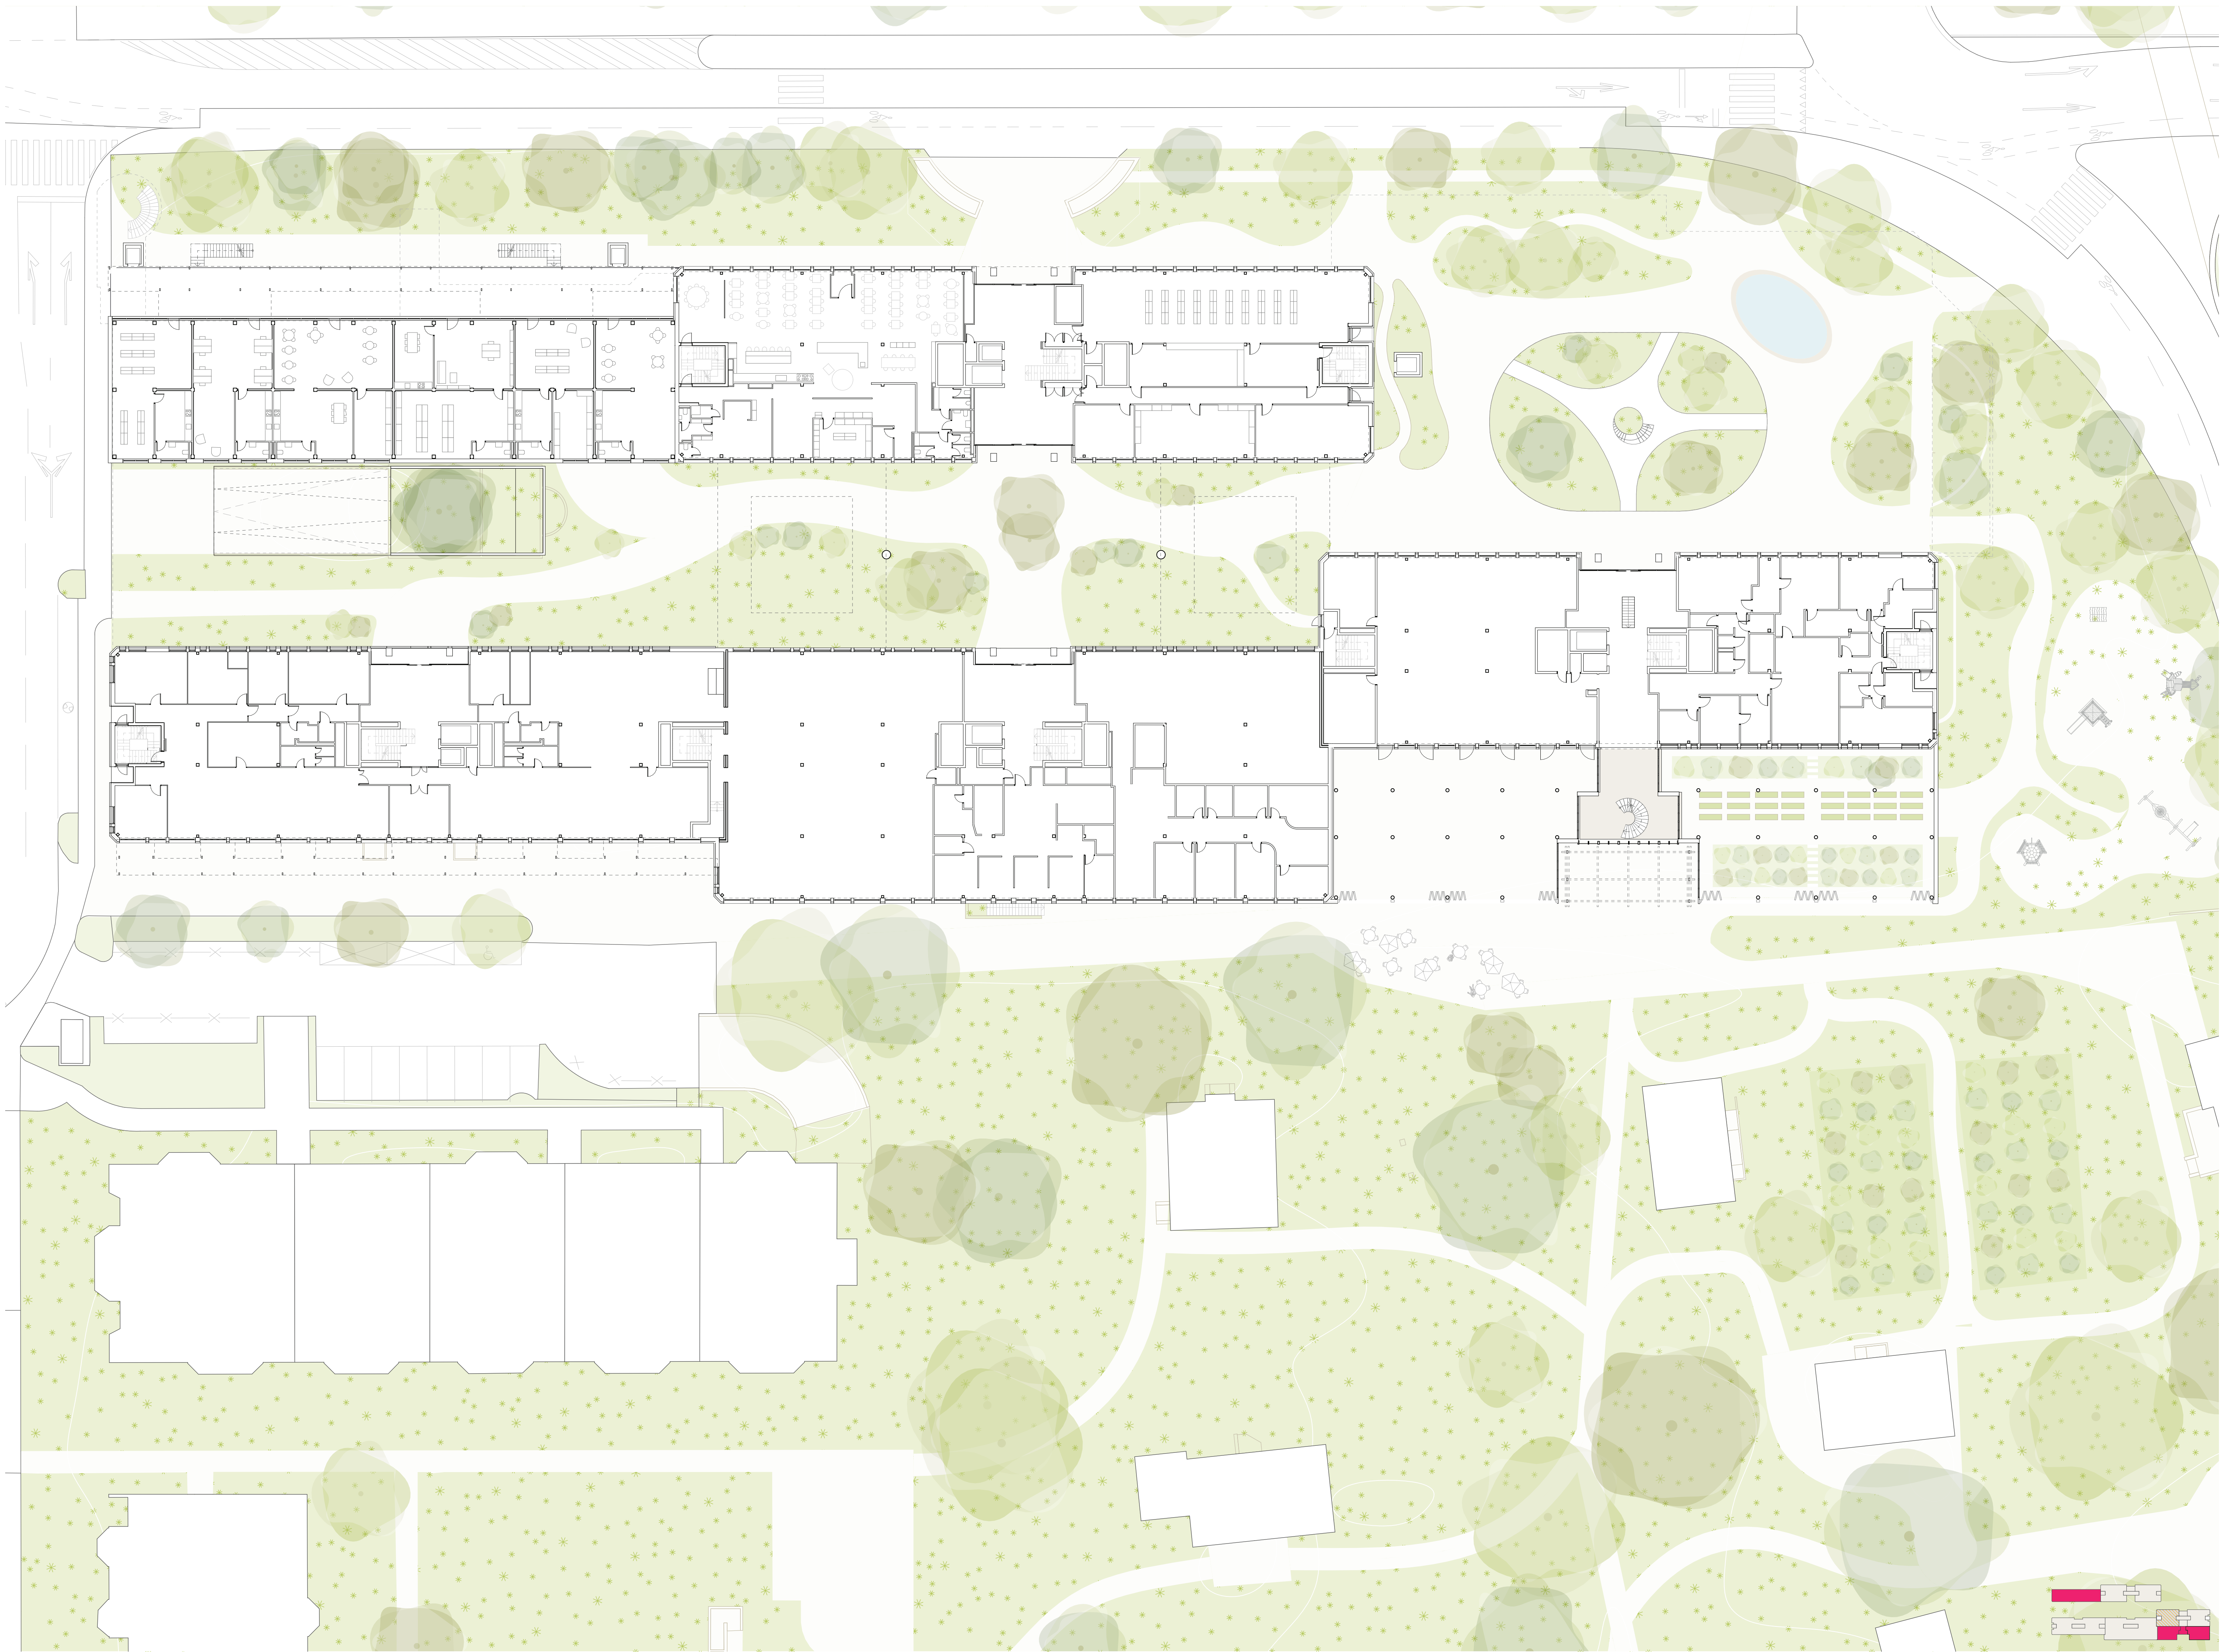

Plan du rez-de-chaussée - 1:250