
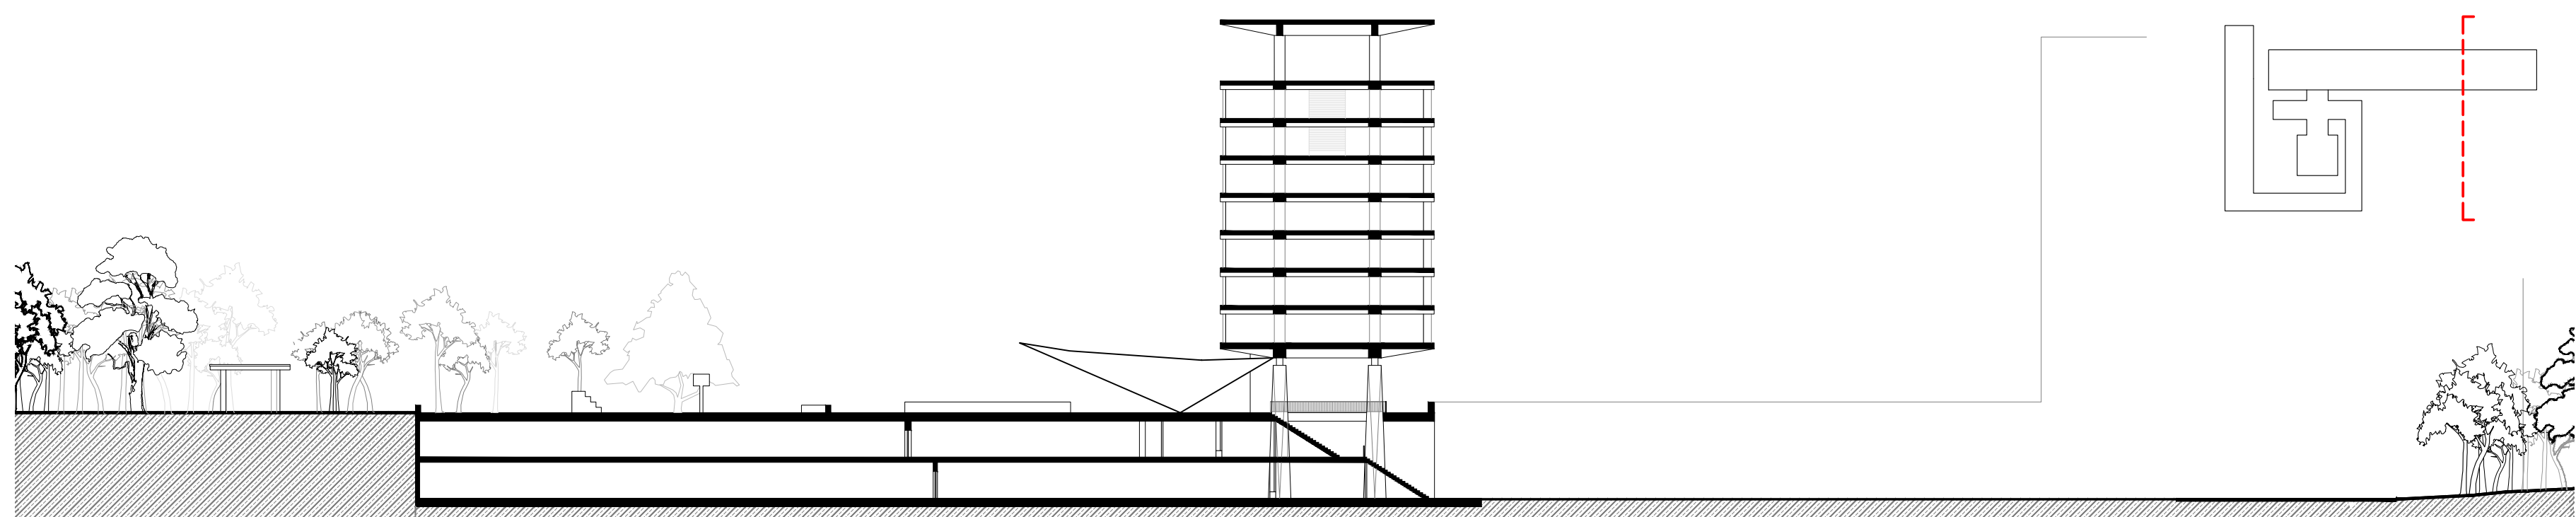


Interface publique; un bâtiment
REZ-DE-CHAUSSE INFÉRIEUR


Rez-de-chaussée inférieur - Escalier de connexion latéral

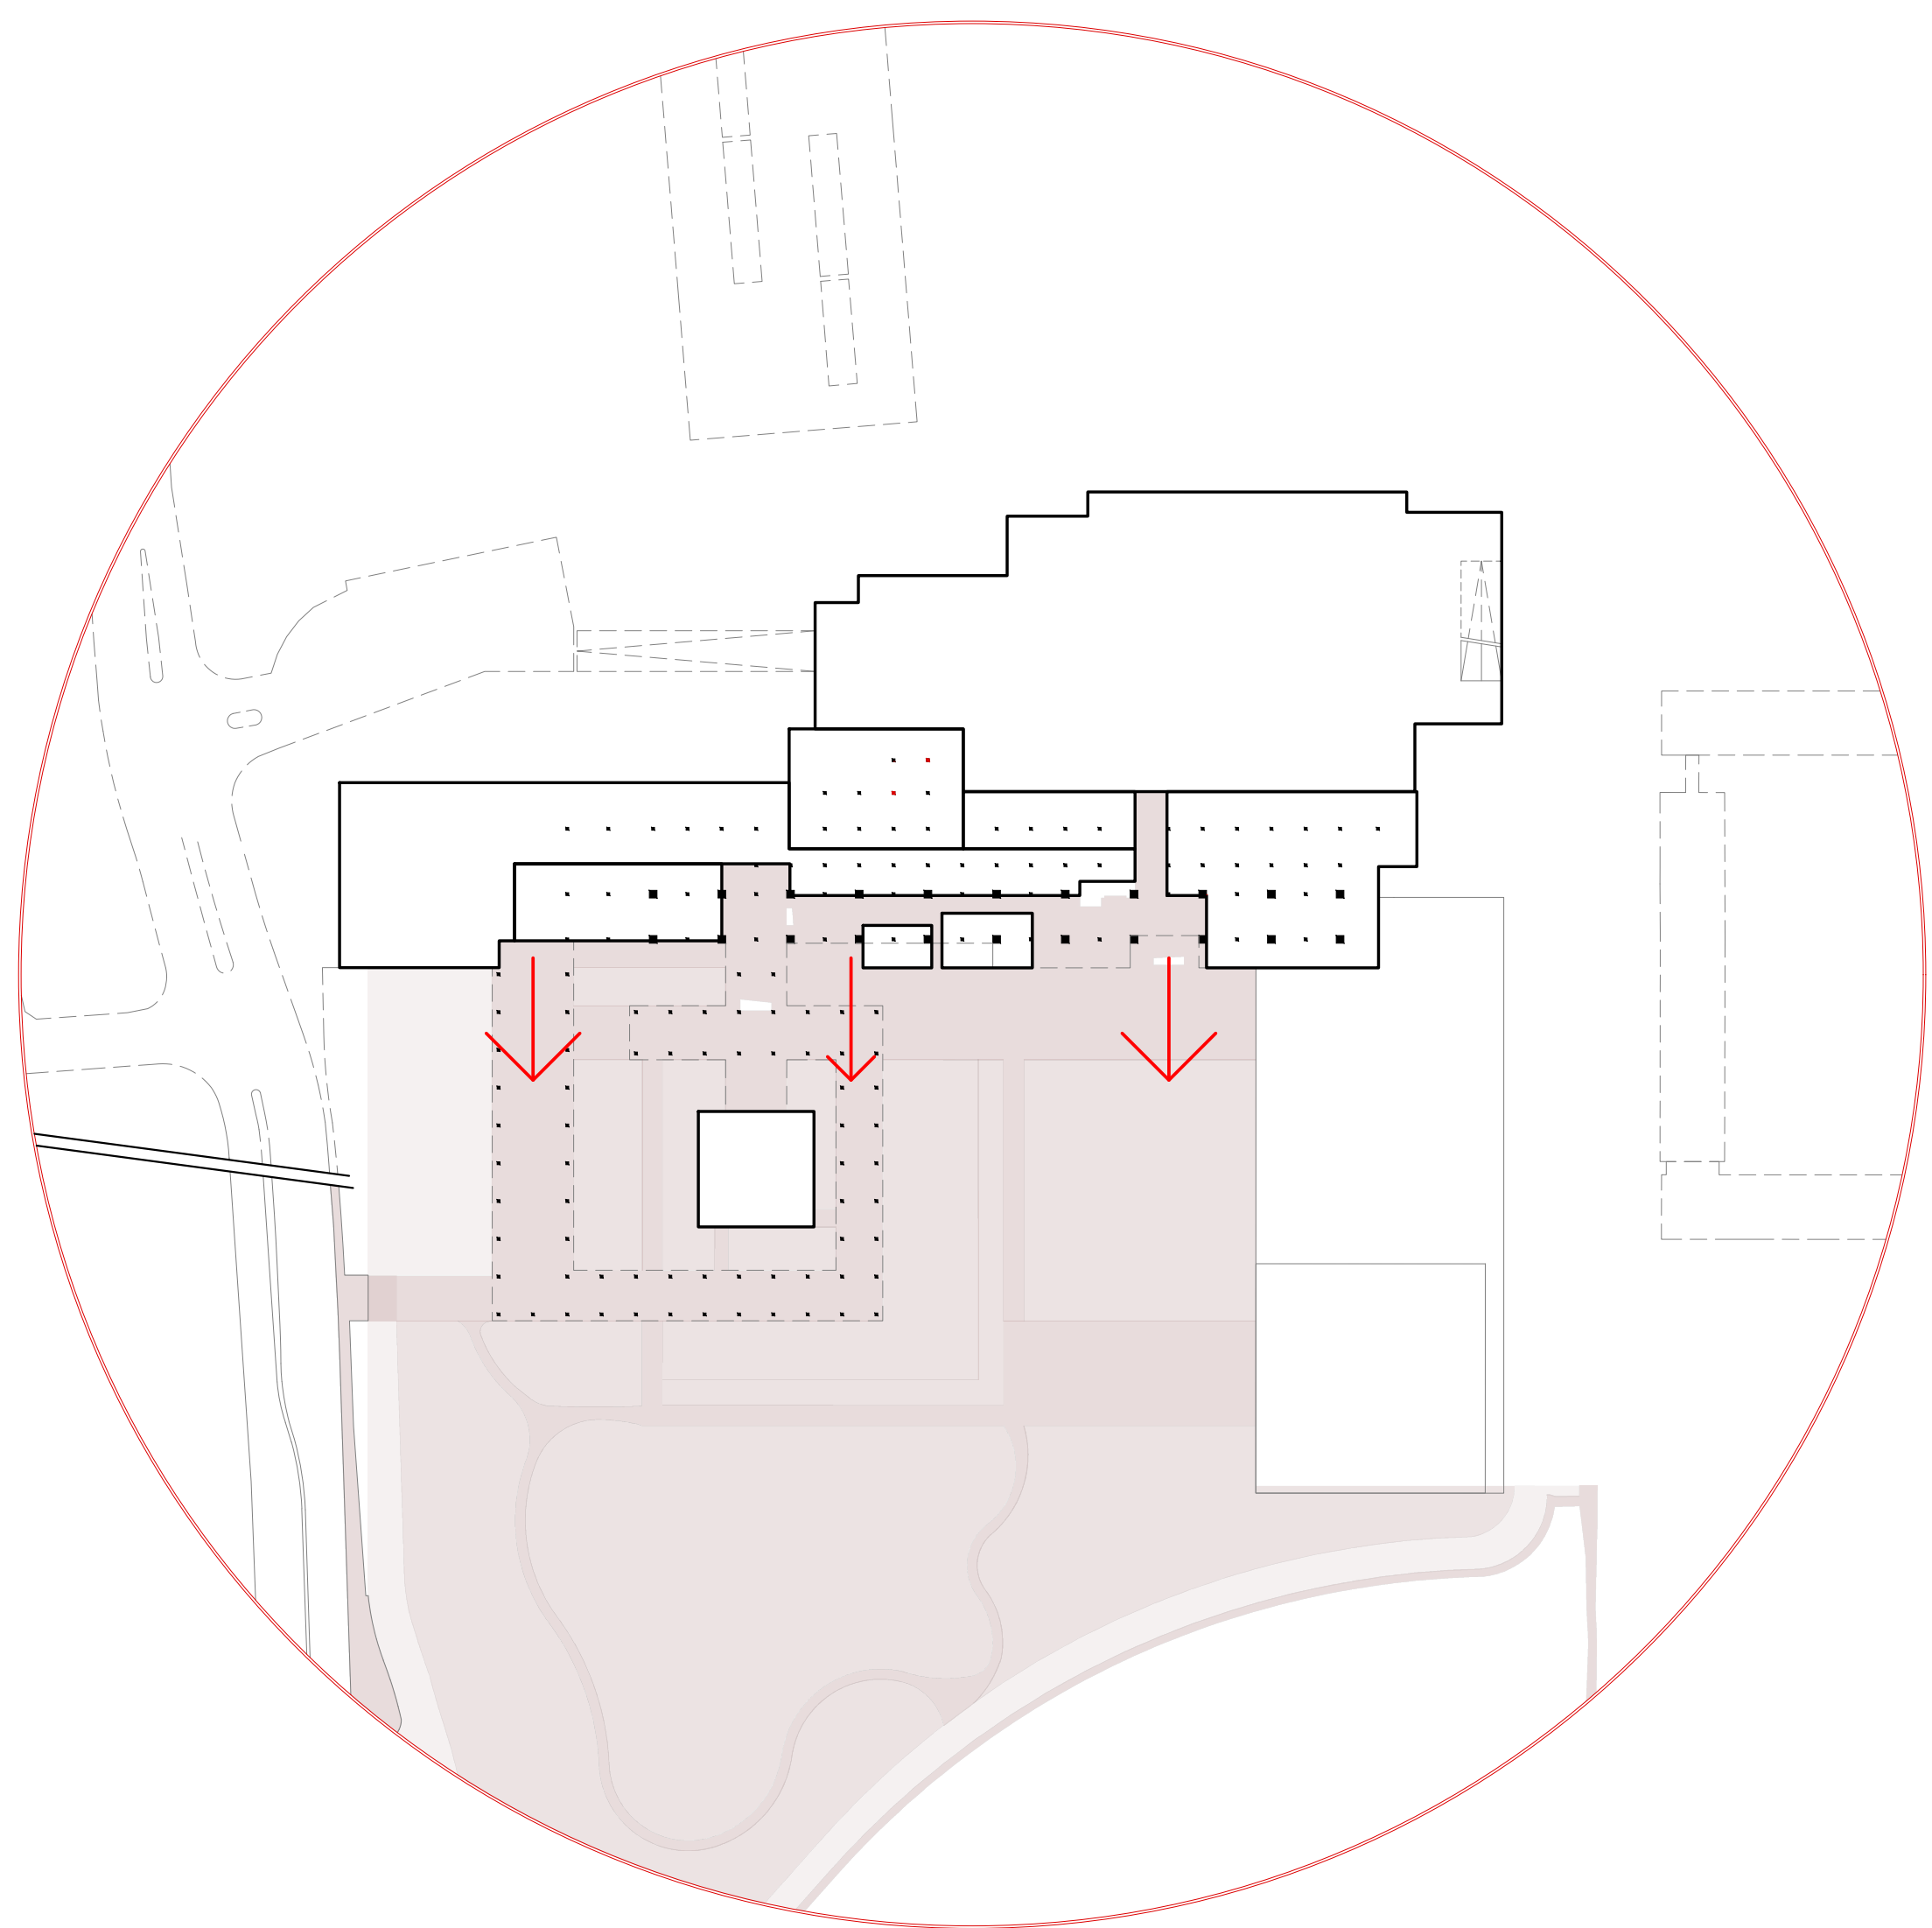

Orientation urbaine - Continuité avec le parc

Coupe C C

Ech. 1/500

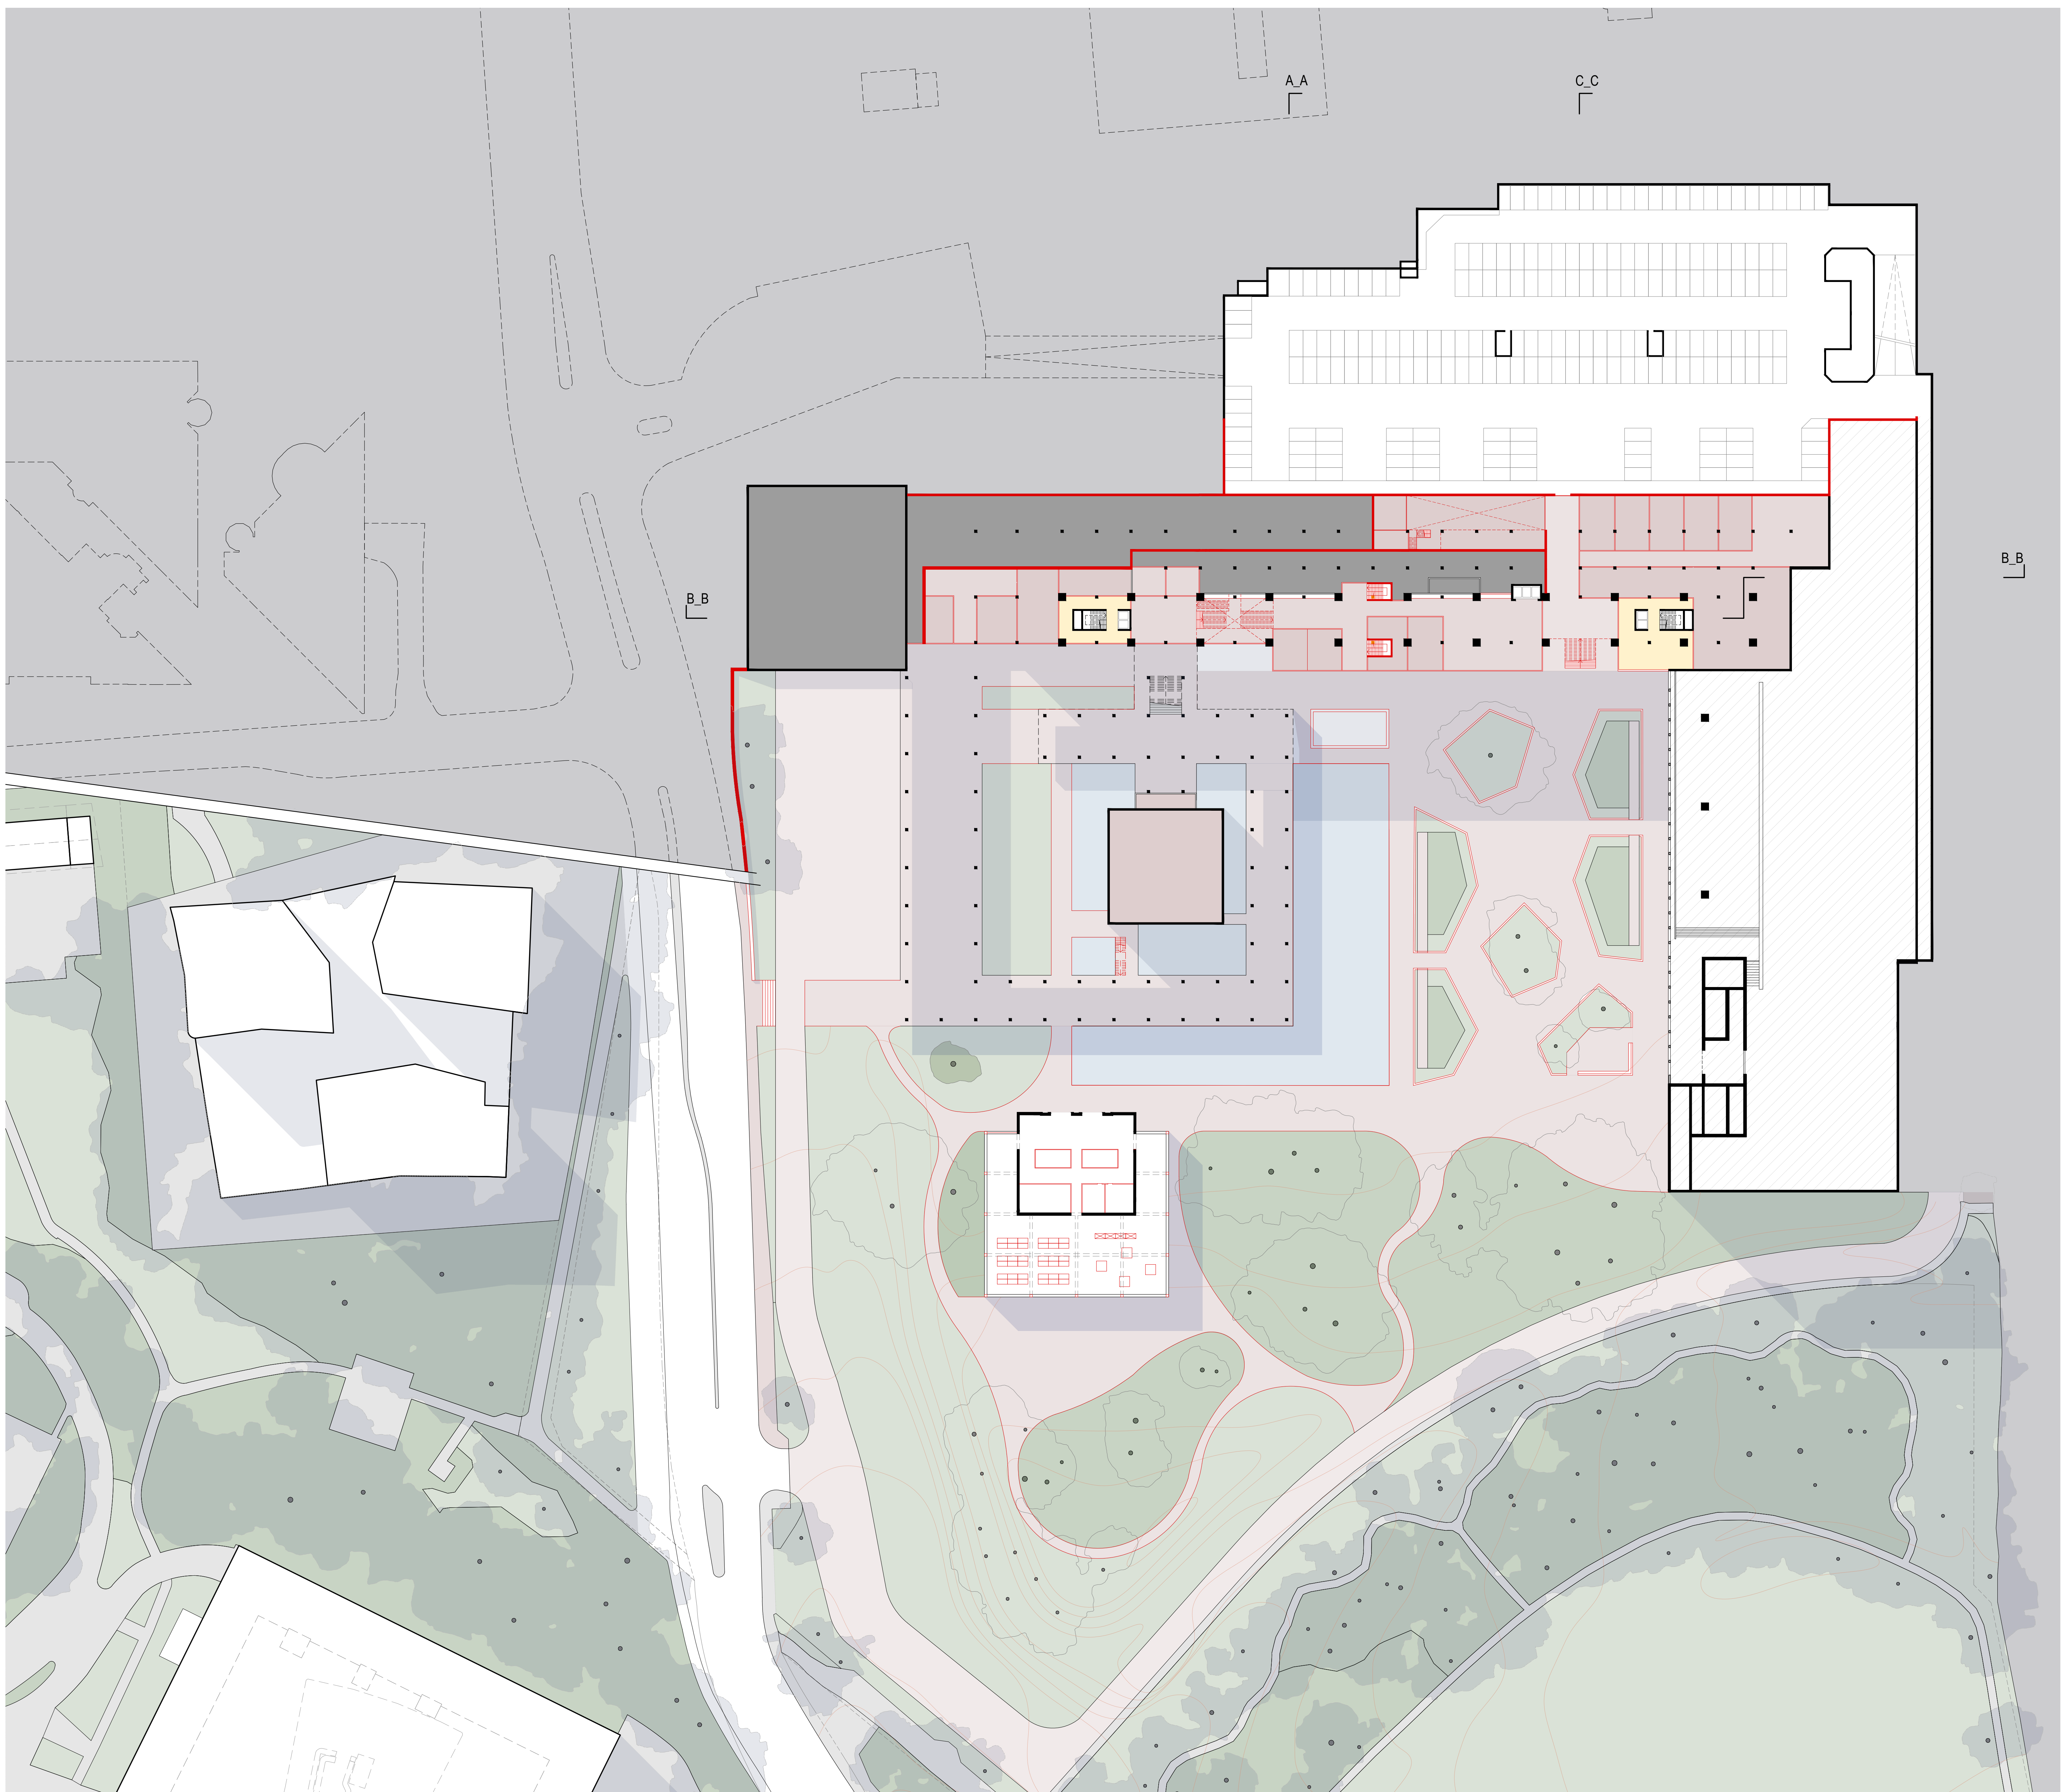

Plan du RDC inférieur

Ech. 1/500