

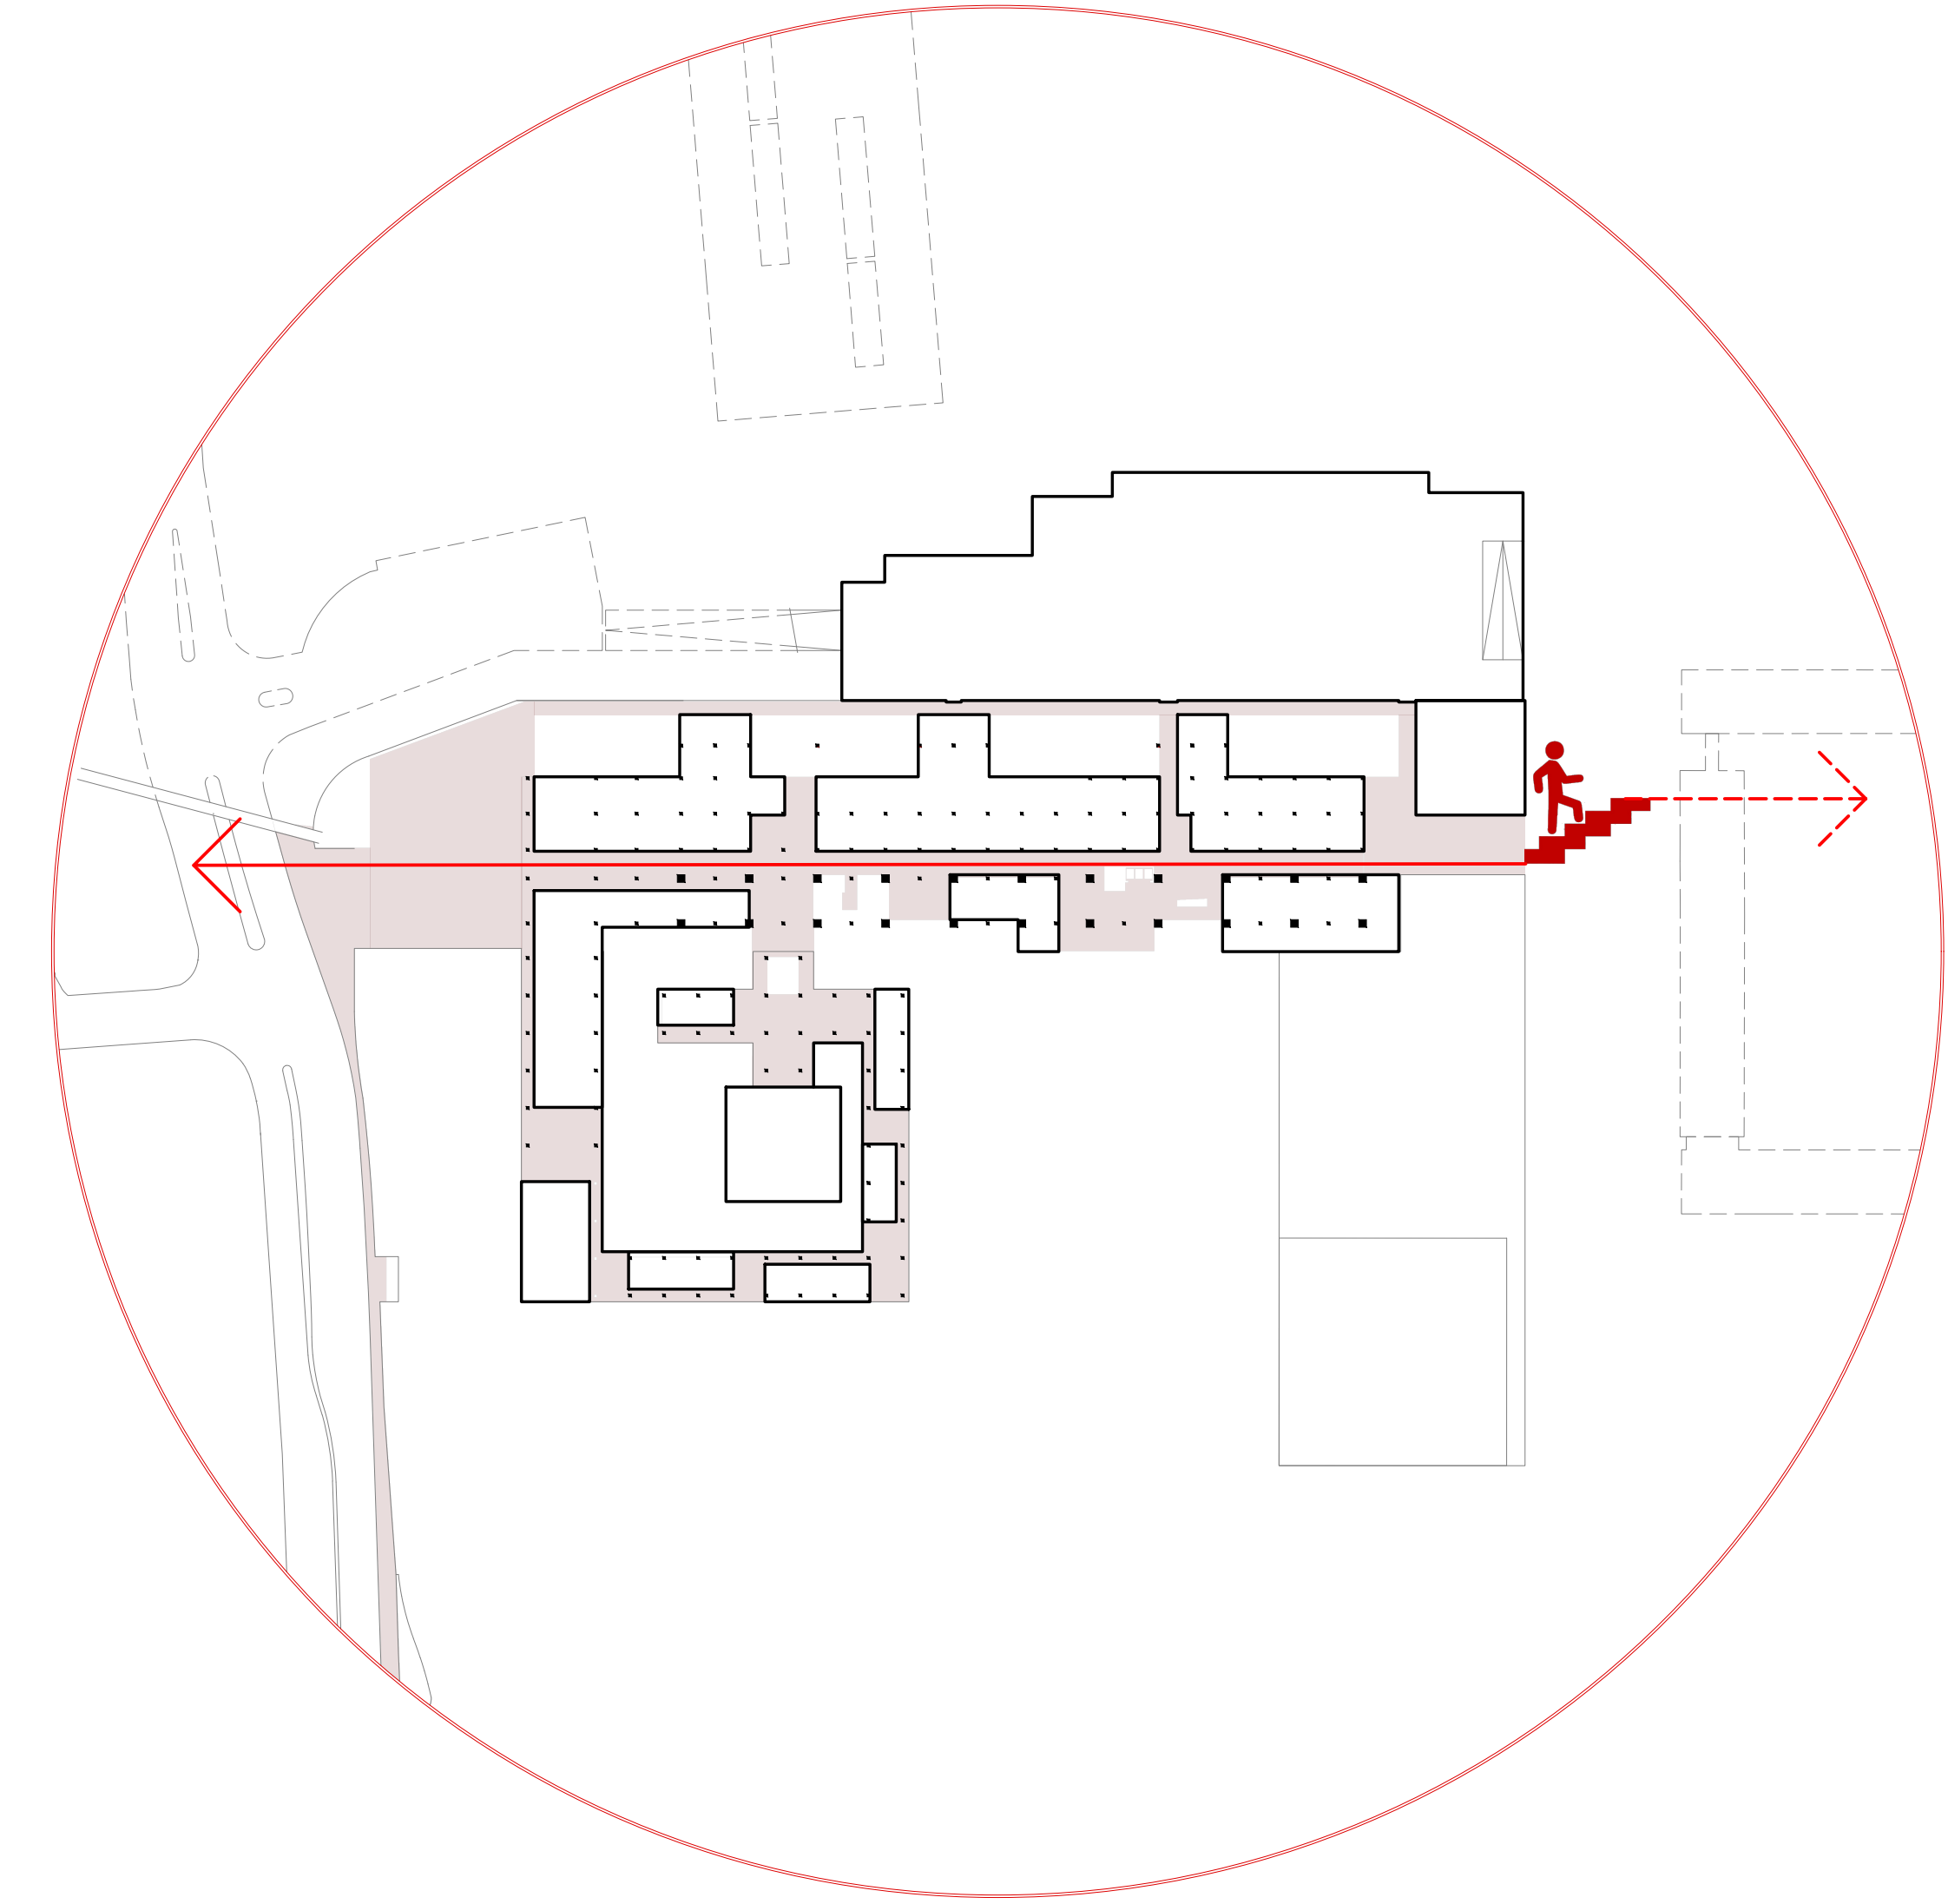


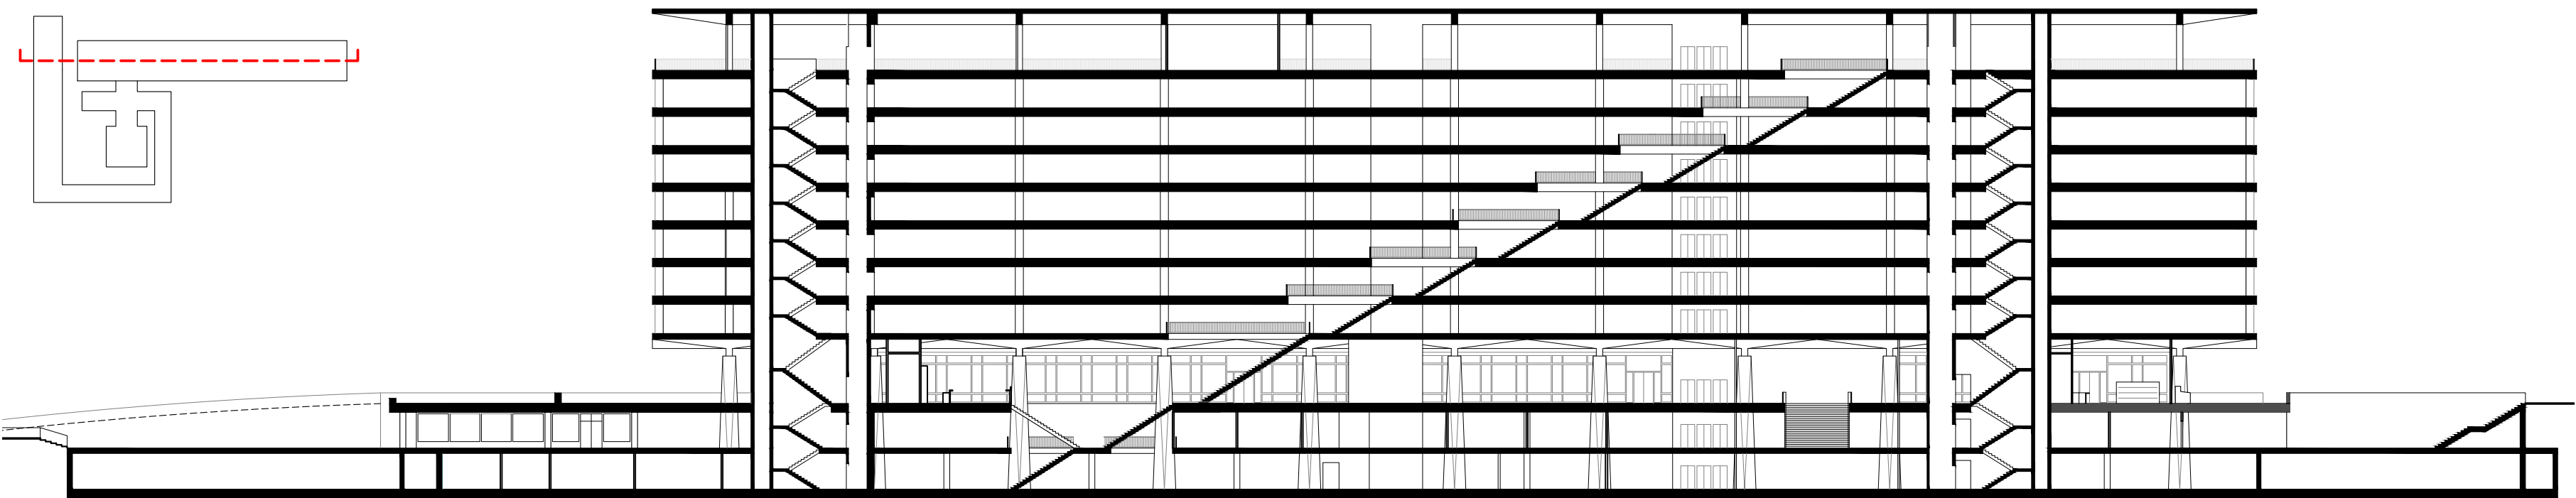


Orientation urbaine - Continuité latéral

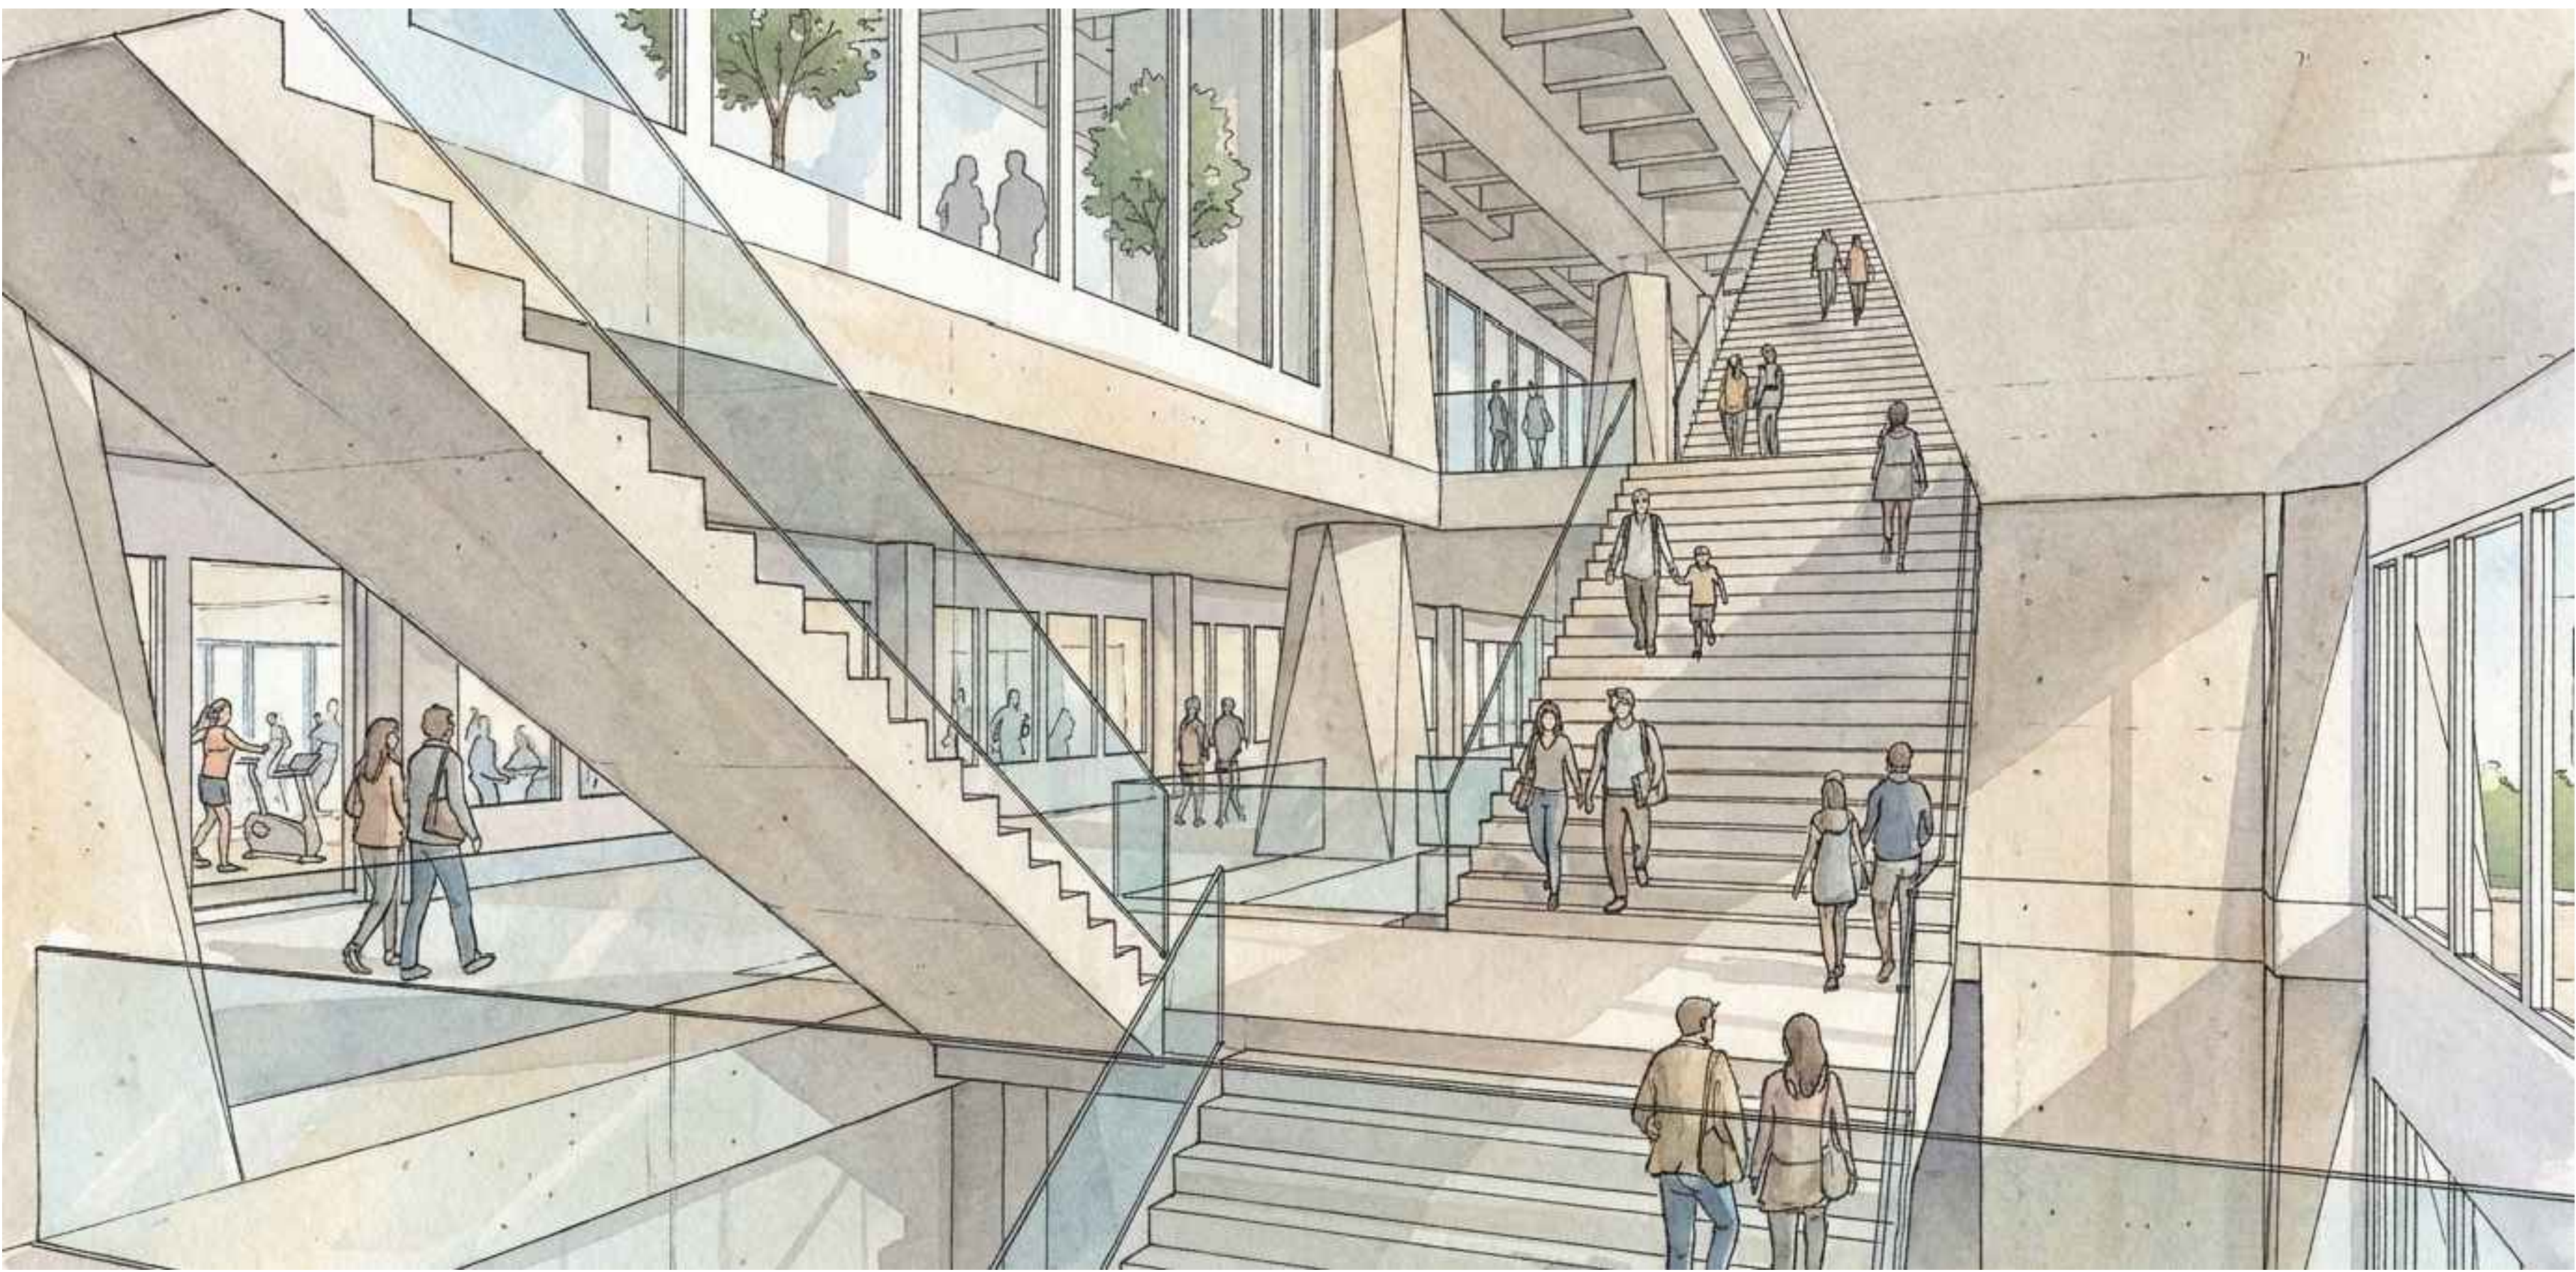

Coupe B_B

Ech. 1/500

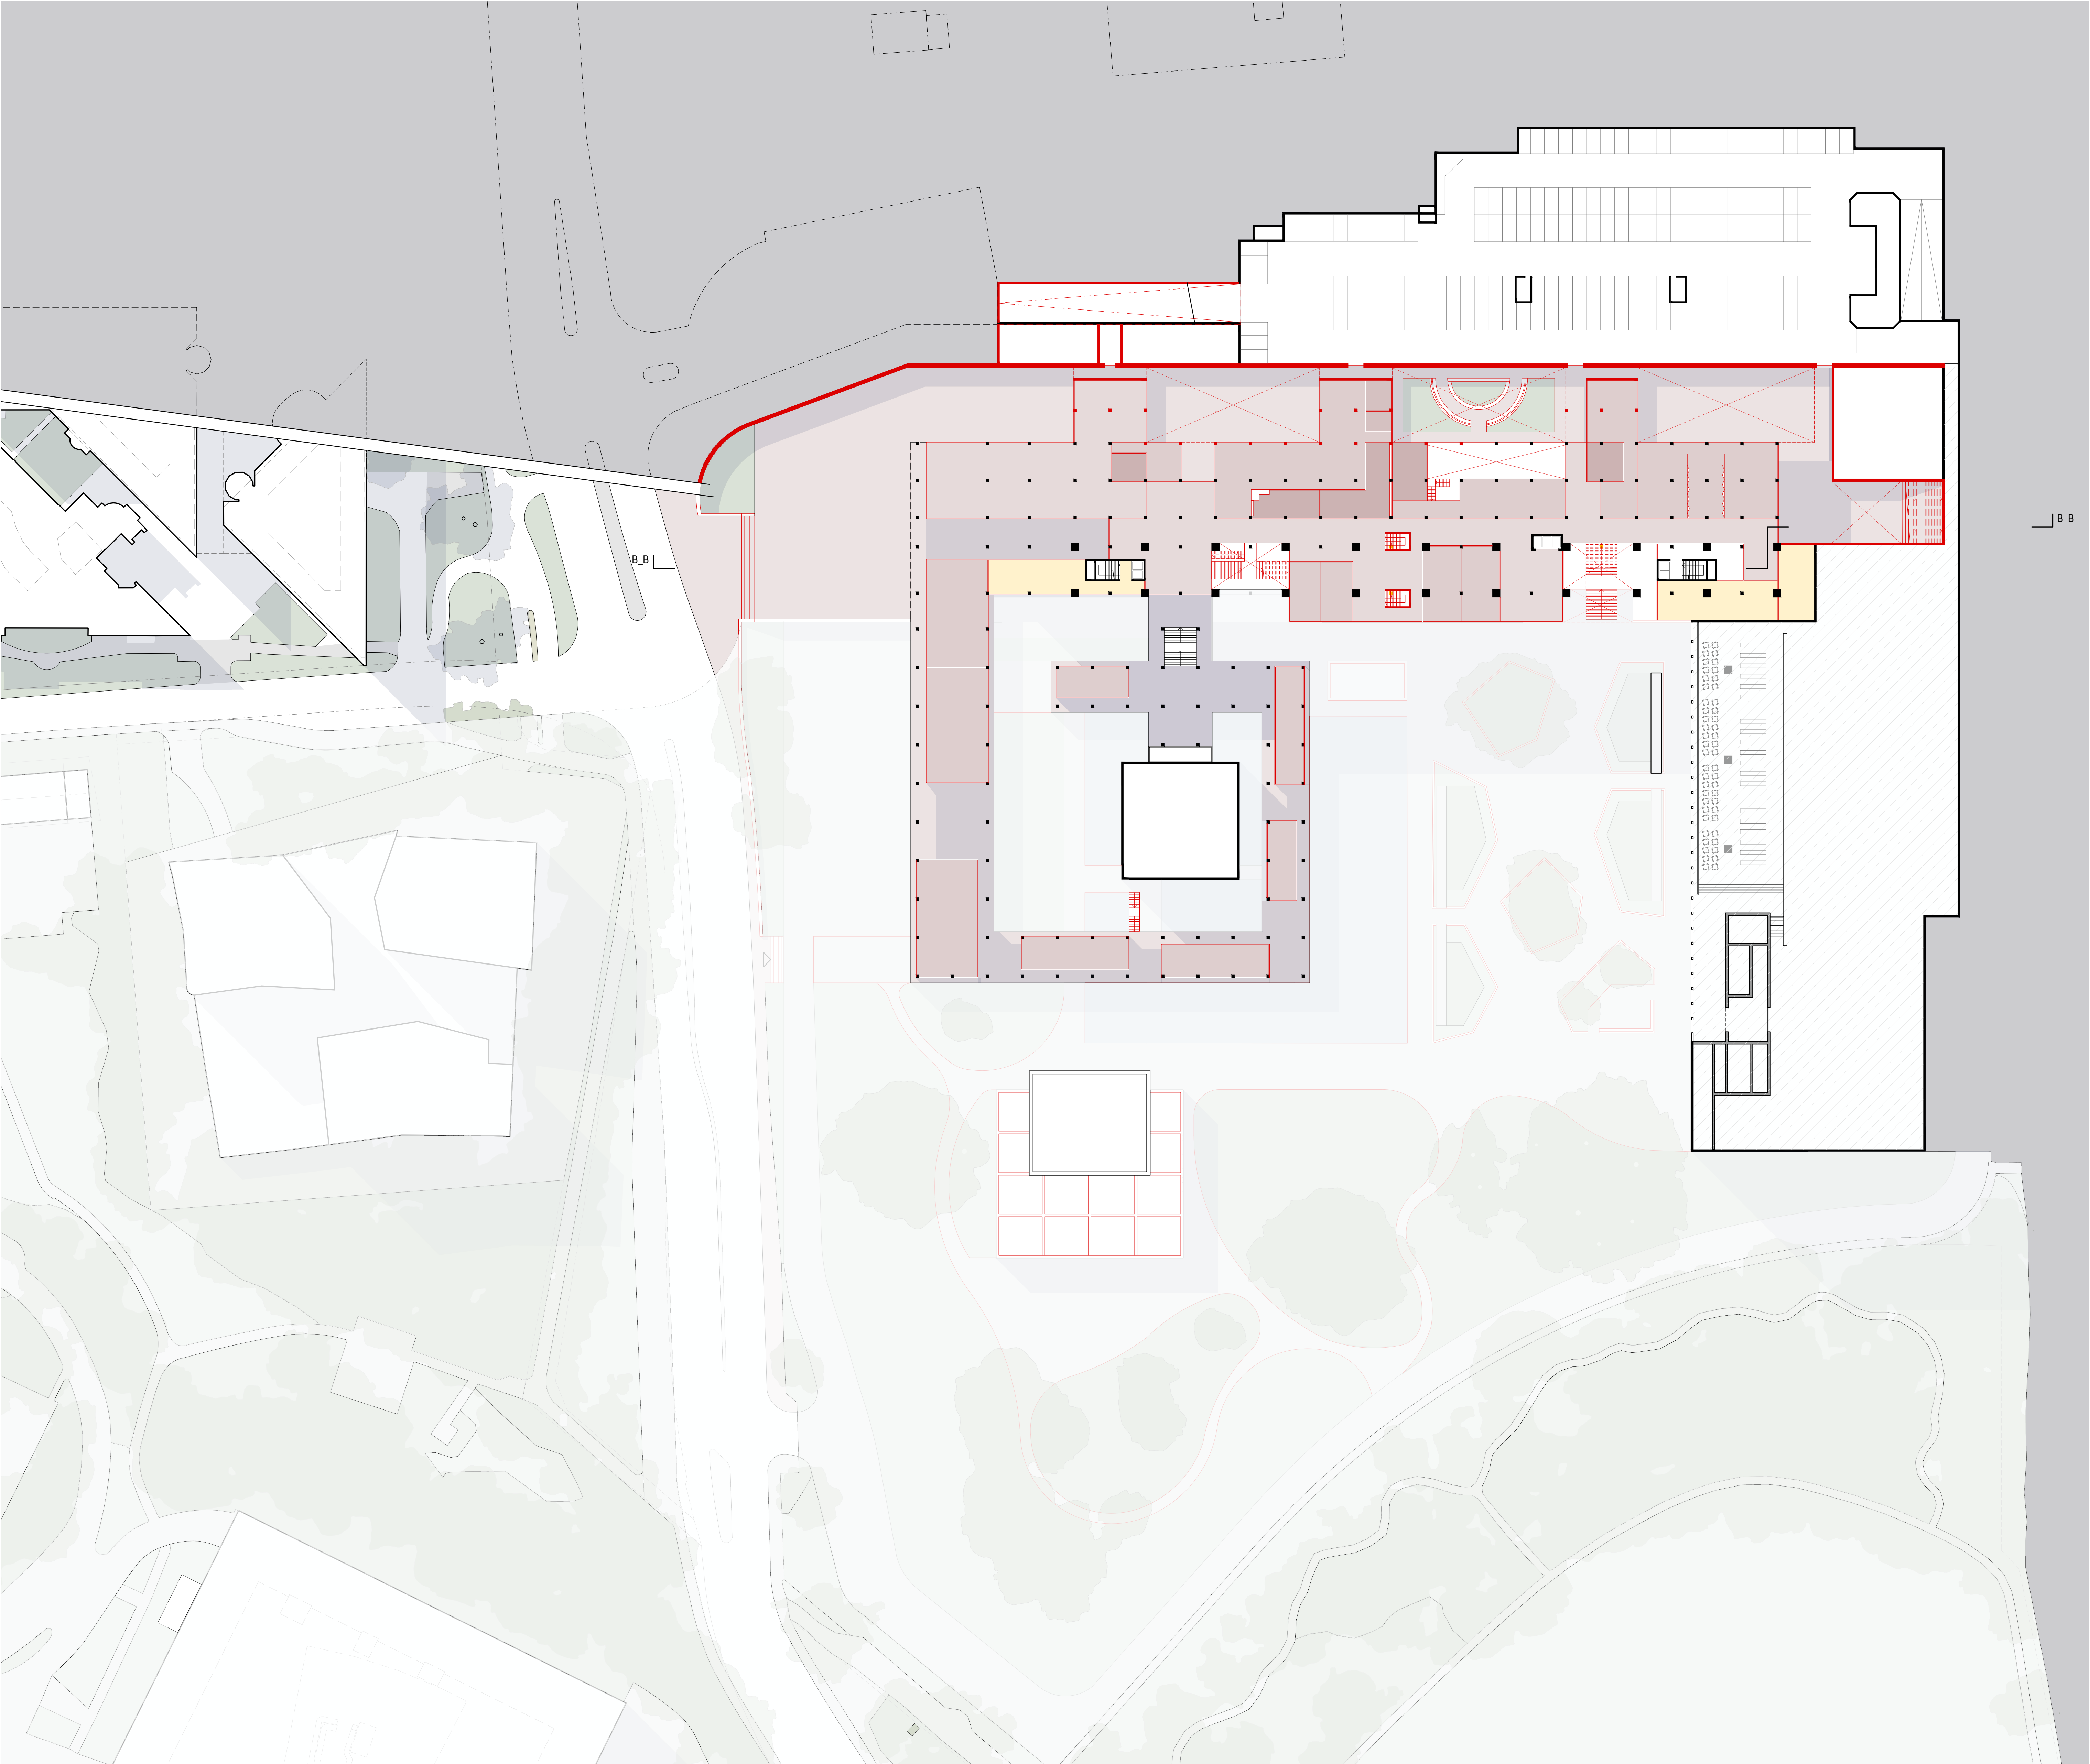

Plan du RDC intermédiaire

Ech. 1/500