
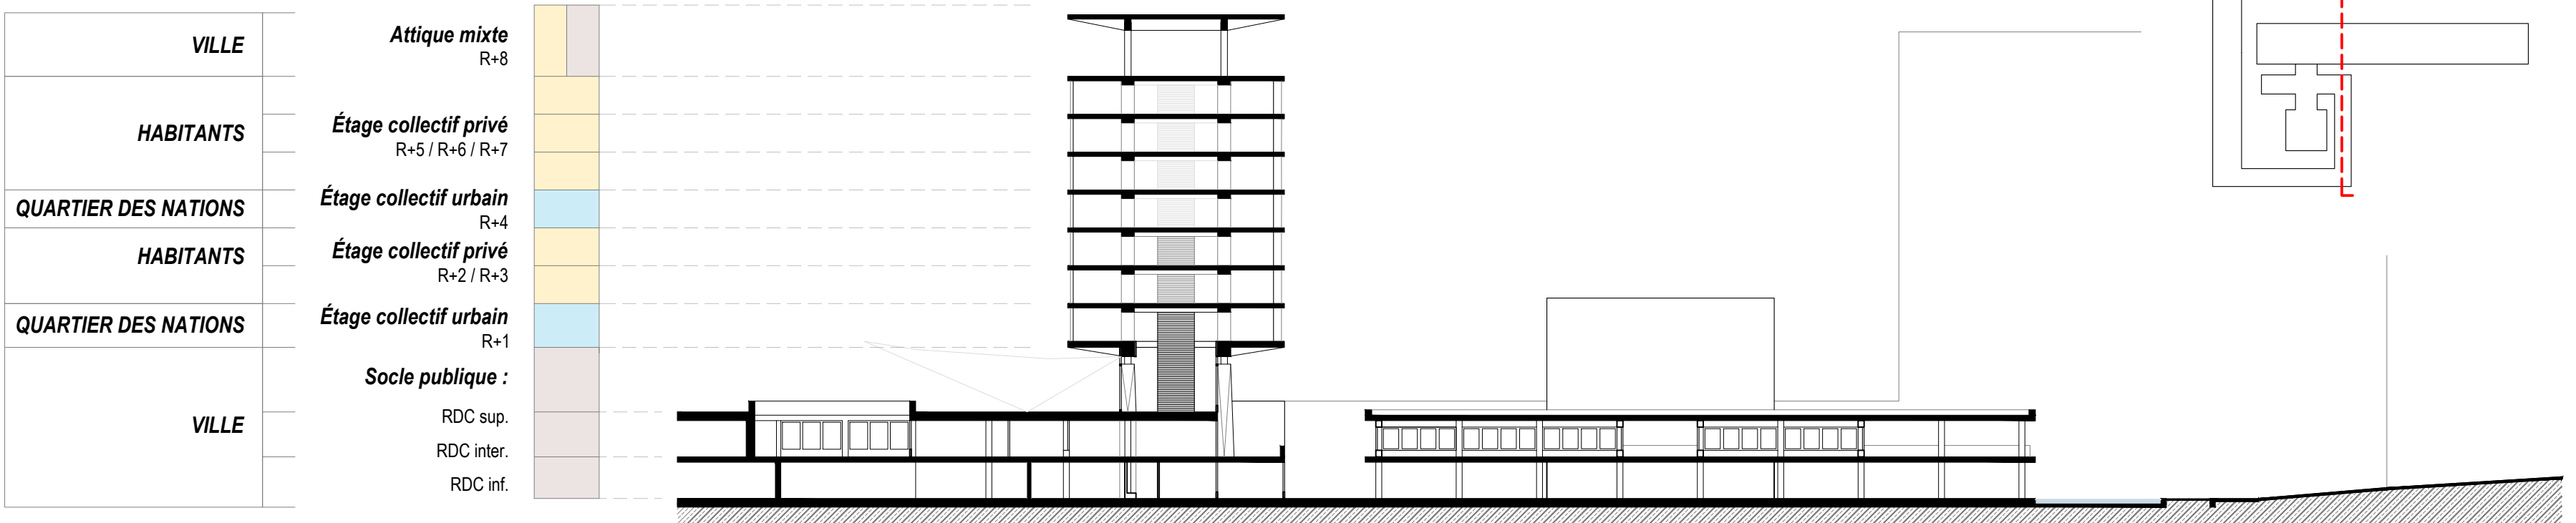


Interface publique; un bâtiment pour la Ville
REZ-DE-CHAUSSEE SUPERIEUR


Rez-de-chaussée supérieur - Angle du bâtiment: Epicerie de première nécessité

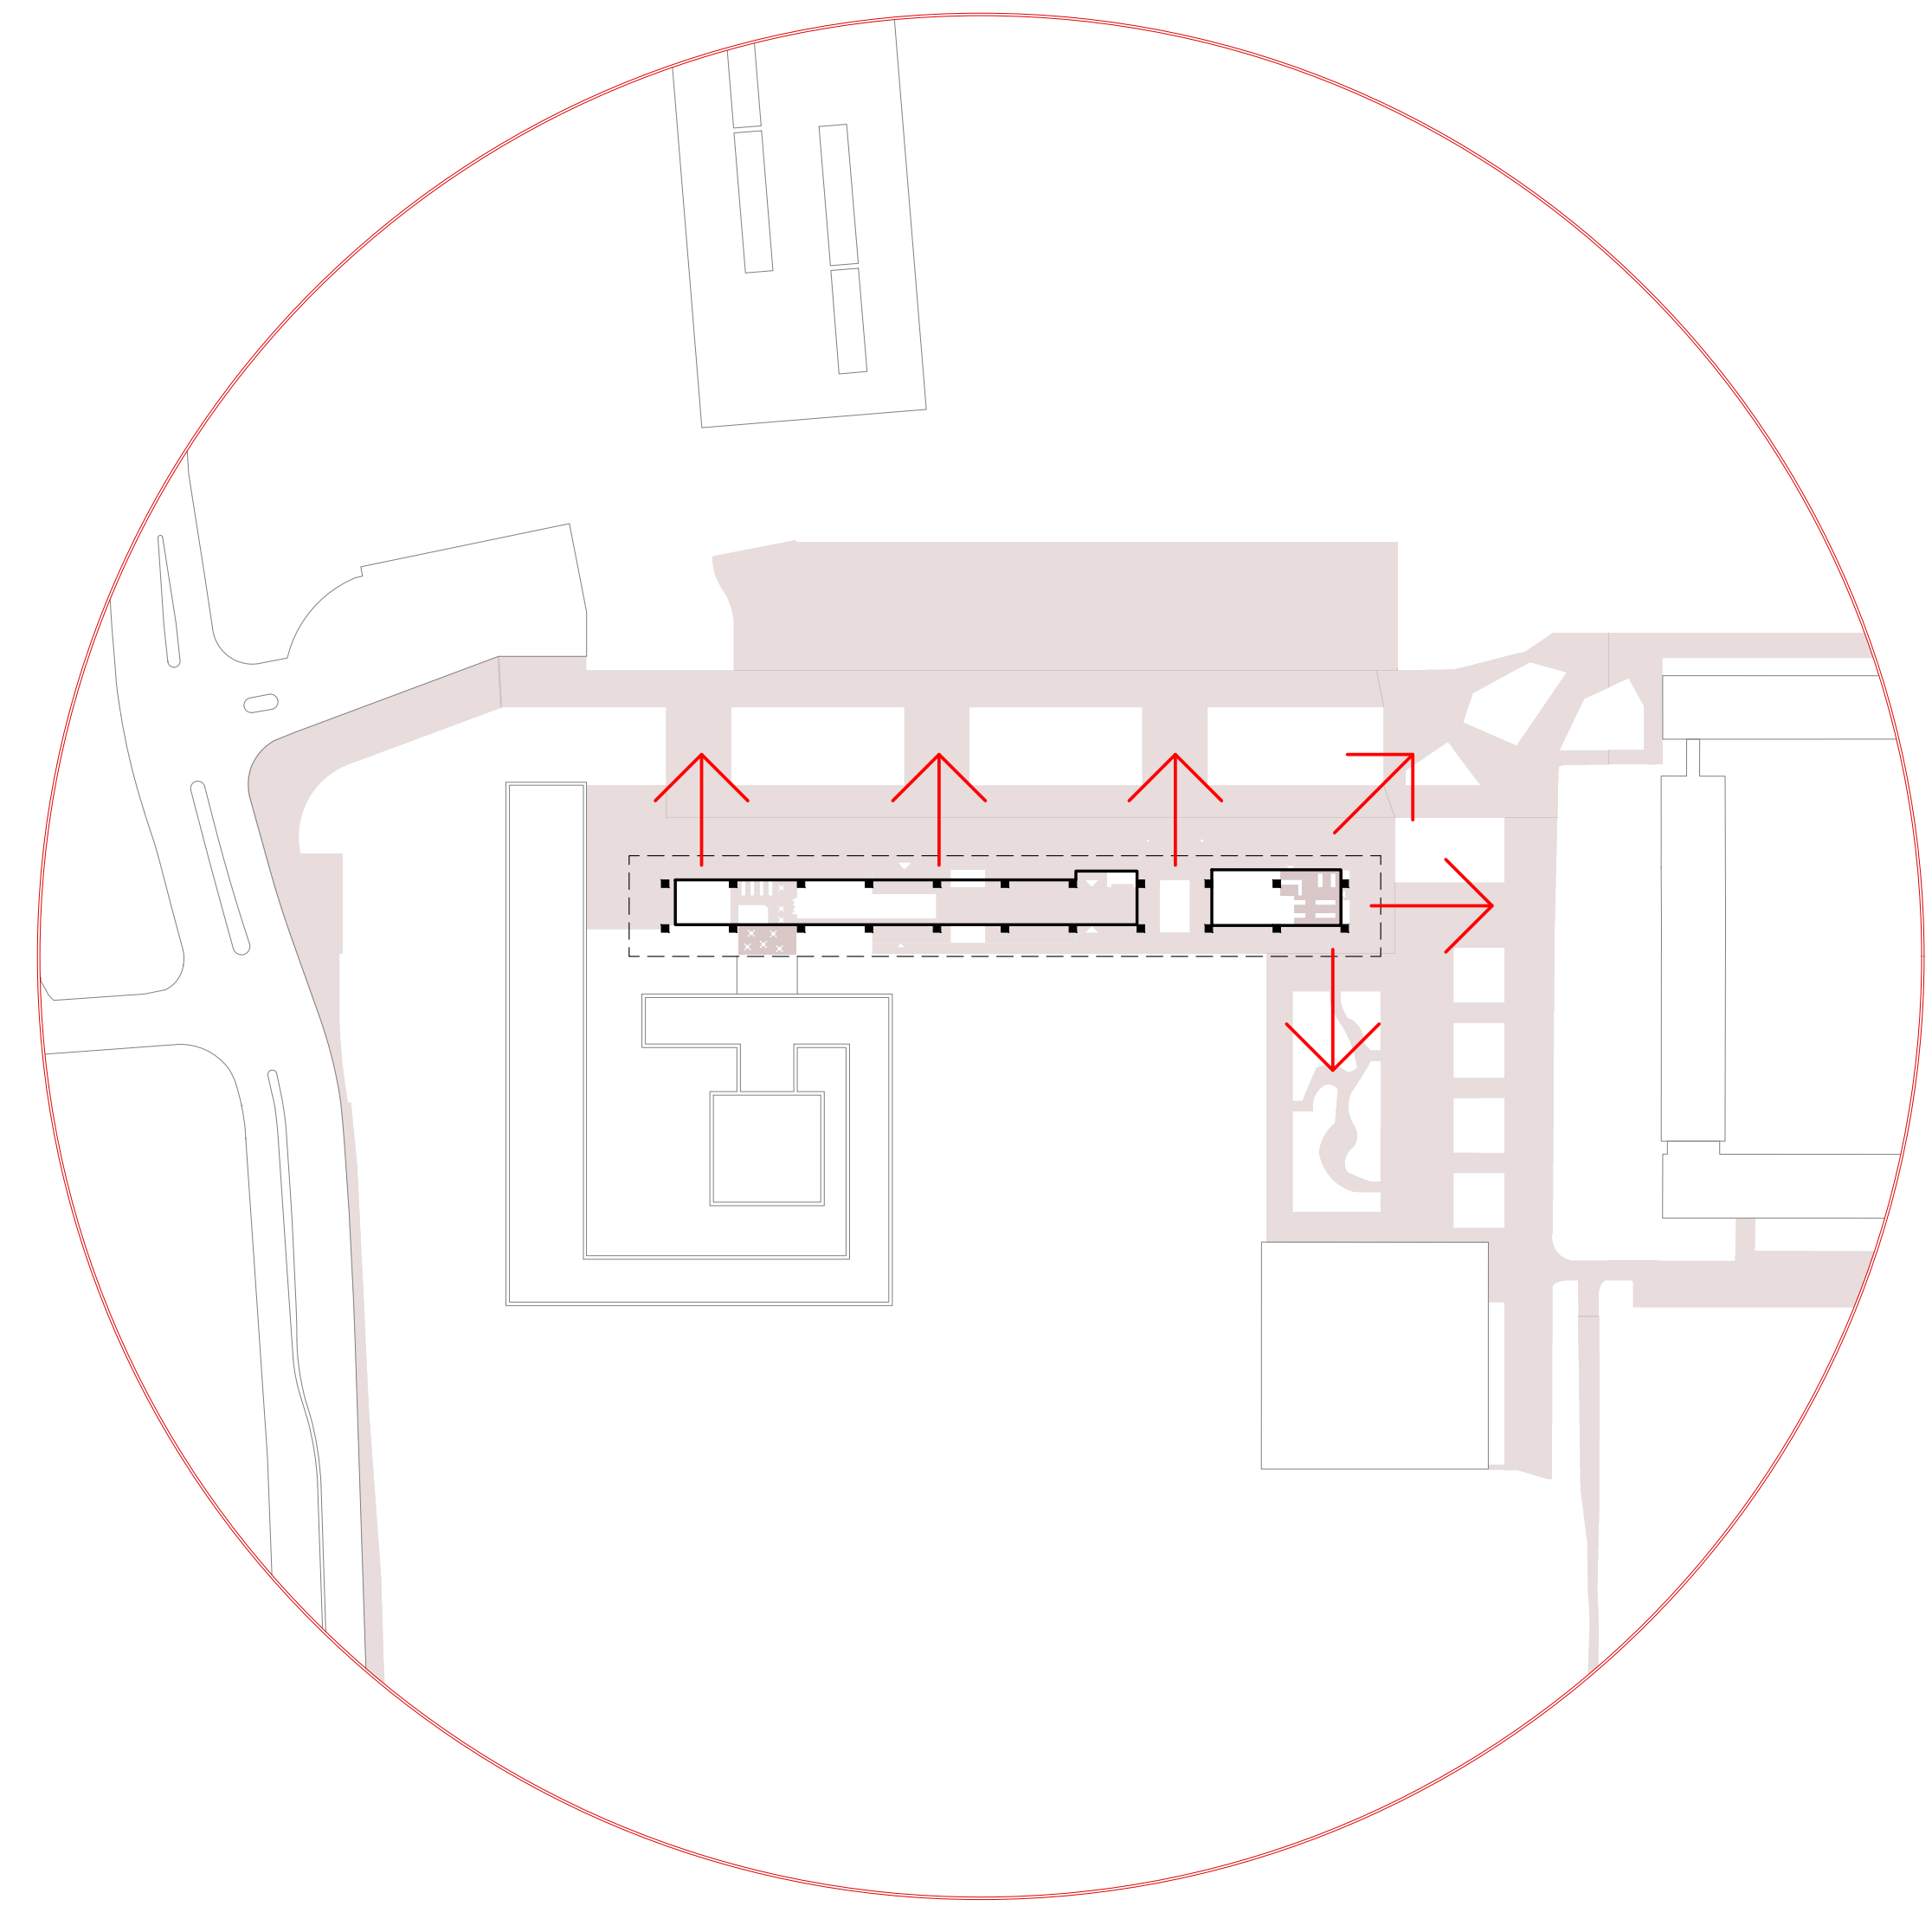

Orientation urbaine - Continuité avec la Cours des Nobels

Coupe A-A

Ech. 1/500

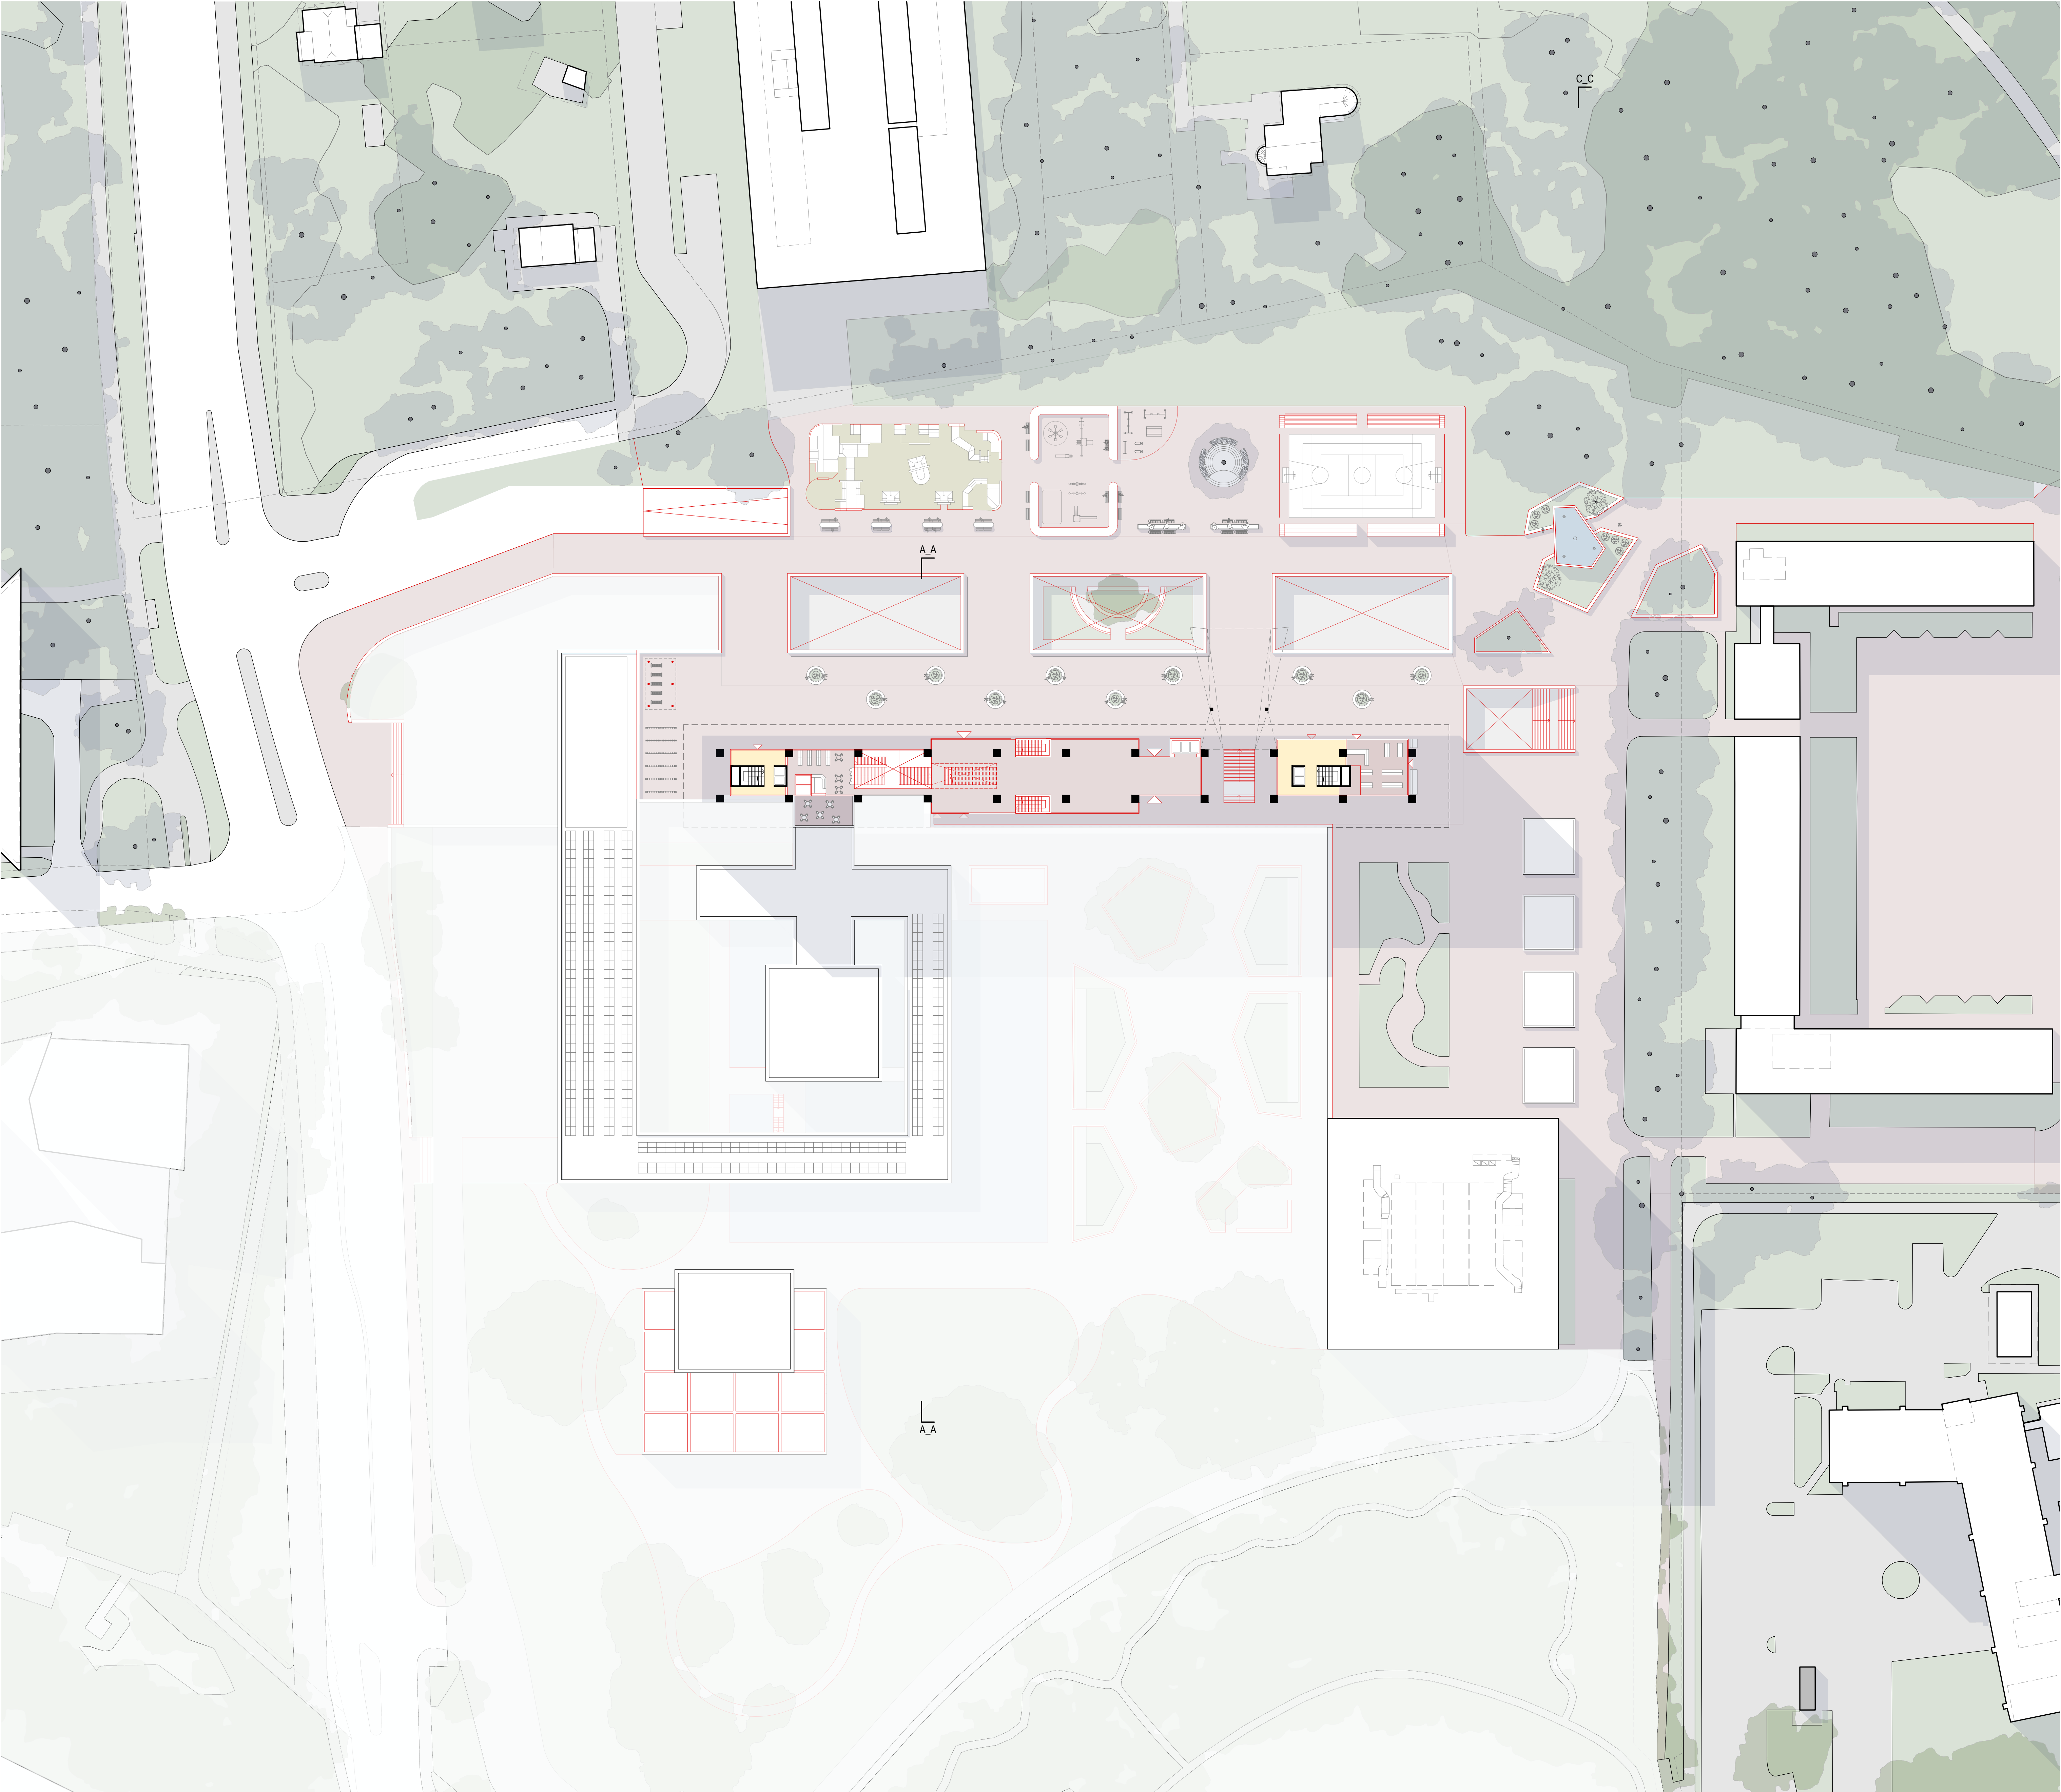

Plan du RDC supérieur

Ech. 1/500